DOCUMENT
Projectes Urbanístics

ÒRGAN
URBANISME, SERVEIS TERRITORI, ACTIVITATS

EXPEDIENT
X2025002345

SIGNATURES
1.- Ignacio López Salvador (TCAT) (Aquest projecte d'obra local ordinària per a la millora de la xarxa d'aigua ha estat aprovat definitivament per Decret d'Alcaldia de data 22 de setembre de 2025. En dono fe. El Secretari), 25/09/2025 10:34

Codi Segur de Verificació: e279ae7e-19e3-443e-a237-162455b31943
Origen: Ciutadà
Identificador document original: ES_L01081000_2025_25392158
Data d'impressió: 25/09/2025 12:06:39
Pàgina 1 de 318

DOCUMENT
DOCUMENT REGISTRE UNIFICAT ENTRADA

ÒRGAN
URBANISME, SERVEIS TERRITORI, ACTIVITATS

REGISTRE D'ENTRADA
E2025004935

SIGNATURES
1.- Óscar Soria García / num:19794, 07/05/2025 10:07
2.- Ignacio López Salvador (TCAT) (Aquest projecte de sectorització, millora de l'eficiència i digitalització de la xarxa d'abastament d'aigua potable de Cassà de la Selva ha estat aprovat inicialment en Junta de Govern Local en data 30 de juny de 2025. En dono fe. El Secretari), 04/07/2025 13:37

Codi Segur de Verificació: 9cd79096-f9a8-422e-9d1b-bc96e5a23b40
Origen: Ciutadà
Identificador document original: ES_L01081000_2025_25342866
Data d'impressió: 07/07/2025 08:15:23
Pàgina 1 de 318

A B M Consulting
especialistes en enginyeria de l'aigua i territori



Óscar Soria García / num:19794
Firmado digitalmente por Óscar Soria García / num:19794
Fecha: 2025.05.07 10:07:20 +02'00'

PROJECTE CONSTRUCTIU DE SECTORITZACIÓ, MILLORA DE L'EFICIÈNCIA I DIGITALITZACIÓ DE LA XARXA D'ABASTAMENT D'AIGUA POTABLE, DEL MUNICIPI DE CASSÀ DE LA SELVA

Abril de 2025

AJUNTAMENT DE CASSÀ DE LA SELVA

aqualia

Avda. Països Catalans, 50,
17457 Riudellots de la Selva,
Girona. Espanya

Tel. +34 972 477 718
Fax +34 972 478 014
email. abm@abm.cat

www.abm.cat

AJUNTAMENT DE CASSÀ DE LA SELVA
Aquest document és una còpia autèntica del document electrònic original. Comprovi l'autenticitat del document a https://bpm.cassa.cat/OAC/ValidarDoc.jsp - Utilitzi el 'Codi Segur de Verificació' que apareix a la capçalera.

AJUNTAMENT DE CASSÀ DE LA SELVA
Aquest document és una còpia autèntica del document electrònic original. Comprovi l'autenticitat del document a https://bpm.cassa.cat/OAC/ValidarDoc.jsp - Utilitzi el 'Codi Segur de Verificació' que apareix a la capçalera.

AJUNTAMENT DE CASSÀ DE LA SELVA
Aquest document és una còpia autèntica del document electrònic original. Comprovi l'autenticitat del document a https://bpm.cassa.cat/OAC/ValidarDoc.jsp - Utilitzi el 'Codi Segur de Verificació' que apareix a la capçalera.

AJUNTAMENT DE CASSÀ DE LA SELVA
Aquest document és una còpia autèntica del document electrònic original. Comprovi l'autenticitat del document a https://bpm.cassa.cat/OAC/ValidarDoc.jsp - Utilitzi el 'Codi Segur de Verificació' que apareix a la capçalera.

DOCUMENT
Projectes Urbanístics

ÒRGAN
URBANISME, SERVEIS TERRITORI, ACTIVITATS

EXPEDIENT
X2025002345

SIGNATURES
1.- Ignacio López Salvador (TCAT) (Aquest projecte d'obra local ordinària per a la millora de la xarxa d'aigua ha estat aprovat definitivament per Decret d'Alcaldia de data 22 de setembre de 2025. En dono fe. El Secretari), 25/09/2025 10:34

Codi Segur de Verificació: e279ae7e-19e3-443e-a237-162455b31943
Origen: Ciutadà
Identificador document original: ES_L01081000_2025_25392158
Data d'impressió: 25/09/2025 12:06:39
Pàgina 3 de 318

DOCUMENT
DOCUMENT REGISTRE UNIFICAT ENTRADA

ÒRGAN
URBANISME, SERVEIS TERRITORI, ACTIVITATS

REGISTRE D'ENTRADA
E2025004935

SIGNATURES
1.- Óscar Soria García / num:19794, 07/05/2025 10:07
2.- Ignacio López Salvador (TCAT) (Aquest projecte de sectorització, millora de l'eficiència i digitalització de la xarxa d'abastament d'aigua potable de Cassà de la Selva ha estat aprovat inicialment en Junta de Govern Local en data 30 de juny de 2025. En dono fe. El Secretari), 04/07/2025 13:37

Codi Segur de Verificació: 9cd79096-f9a8-422e-9d1b-bc96e5a23b40
Origen: Ciutadà
Identificador document original: ES_L01081000_2025_25342866
Data d'impressió: 07/07/2025 08:15:23
Pàgina 3 de 318

AJUNTAMENT DE CASSÀ DE LA SELVA
Aquest document és una còpia autèntica del document electrònic original. Comprovi l'autenticitat del document a https://bpm.cassa.cat/OAC/ValidarDoc.jsp - Utilitzi el 'Codi Segur de Verificació' que apareix a la capçalera.

PROJECTE CONSTRUCTIU DE SECTORITZACIÓ, MILLORA DE L'EFICIÈNCIA I DIGITALITZACIÓ DE LA XARXA D'ABASTAMENT D'AIGUA POTABLE, DEL MUNICIPI DE CASSÀ DE LA SELVA

ÍNDEX GENERAL

DOCUMENT NÚM. 1: MEMÒRIA I ANNEXOS

MEMÒRIA

ANNEXOS

- Annex núm. 1 .- Recopilació d'informació existent
- Annex núm. 2 .- Informe geotècnic
- Annex núm. 3 .- Reportatge fotogràfic
- Annex núm. 4 .- Equips hidràulics
- Annex núm. 5 .- Pla de treballs
- Annex núm. 6 .- Justificació de preus
- Annex núm. 7 .- Estudi bàsic de seguretat i salut
- Annex núm. 8 .- Pla de gestió de residus
- Annex núm. 9 .- Expropiacions i servituds

DOCUMENT NÚM.2: PLÀNOLS

- Plànol núm. 1. Situació, emplaçament i índex general
- Plànol núm. 2. Pla general d'actuacions
- Plànol núm. 3. Arquetes de sectorització

DOCUMENT NÚM. 3: PLEC DE CONDICIONS

DOCUMENT NÚM. 4: PRESSUPOST

- Amidaments
- Quadre de preus núm. 1
- Quadre de preus núm. 2
- Pressupost
- Resum de pressupost
- Pressupost general

AJUNTAMENT DE CASSÀ DE LA SELVA
Aquest document és una còpia autèntica del document electrònic original. Comprovi l'autenticitat del document a https://bpm.cassa.cat/OAC/ValidarDoc.jsp - Utilitzi el 'Codi Segur de Verificació' que apareix a la capçalera.

AJUNTAMENT DE CASSÀ DE LA SELVA
Aquest document és una còpia autèntica del document electrònic original. Comprovi l'autenticitat del document a https://bpm.cassa.cat/OAC/ValidarDoc.jsp - Utilitzi el 'Codi Segur de Verificació' que apareix a la capçalera.

AJUNTAMENT DE CASSÀ DE LA SELVA
Aquest document és una còpia autèntica del document electrònic original. Comprovi l'autenticitat del document a https://bpm.cassa.cat/OAC/ValidarDoc.jsp - Utilitzi el 'Codi Segur de Verificació' que apareix a la capçalera.

AJUNTAMENT DE CASSÀ DE LA SELVA
Aquest document és una còpia autèntica del document electrònic original. Comprovi l'autenticitat del document a https://bpm.cassa.cat/OAC/ValidarDoc.jsp - Utilitzi el 'Codi Segur de Verificació' que apareix a la capçalera.

AJUNTAMENT DE CASSÀ DE LA SELVA
Aquest document és una còpia autèntica del document electrònic original. Comprovi l'autenticitat del document a https://bpm.cassa.cat/OAC/ValidarDoc.jsp - Utilitzi el 'Codi Segur de Verificació' que apareix a la capçalera.

DOCUMENT NÚM. 1: MEMÒRIA I ANNEXOS

AJUNTAMENT DE CASSÀ DE LA SELVA
Aquest document és una còpia autèntica del document electrònic original. Comprovi l'autenticitat del document a https://bpm.cassa.cat/OAC/ValidarDoc.jsp - Utilitzi el 'Codi Segur de Verificació' que apareix a la capçalera.

AJUNTAMENT DE CASSÀ DE LA SELVA
Aquest document és una còpia autèntica del document electrònic original. Comprovi l'autenticitat del document a https://bpm.cassa.cat/OAC/ValidarDoc.jsp - Utilitzi el 'Codi Segur de Verificació' que apareix a la capçalera.

DOCUMENT	ÒRGAN	EXPEDIENT
Projectes Urbanístics	URBANISME, SERVEIS TERRITORI, ACTIVITATS	X2025002345

Codi Segur de Verificació: e279ae7e-19e3-443e-a237-162455b31943
Origen: Ciutadà
Identificador document original: ES_L01081000_2025_25392158
Data d'impressió: 25/09/2025 12:06:39
Pàgina 7 de 318

SIGNATURES
1.- Ignacio López Salvador (TCAT) (Aquest projecte d'obra local ordinària per a la millora de la xarxa d'aigua ha estat aprovat definitivament per Decret d'Alcaldia de data 22 de setembre de 2025. En dono fe. El Secretari), 25/09/2025 10:34

DOCUMENT	ÒRGAN	REGISTRE D'ENTRADA
DOCUMENT REGISTRE UNIFICAT ENTRADA	URBANISME, SERVEIS TERRITORI, ACTIVITATS	E2025004935

Codi Segur de Verificació: 9cd79096-f9a8-422e-9d1b-bc96e5a23b40
Origen: Ciutadà
Identificador document original: ES_L01081000_2025_25342866
Data d'impressió: 07/07/2025 08:15:23
Pàgina 7 de 318

SIGNATURES
1.- Óscar Soria García / num:19794, 07/05/2025 10:07
2.- Ignacio López Salvador (TCAT) (Aquest projecte de sectorització, millora de l'eficiència i digitalització de la xarxa d'abastament d'aigua potable de Cassà de la Selva ha estat aprovat inicialment en Junta de Govern Local en data 30 de juny de 2025. En dono fe. El Secretari), 04/07/2025 13:37

AJUNTAMENT DE CASSÀ DE LA SELVA
Aquest document és una còpia autèntica del document electrònic original. Comprovi l'autenticitat del document a https://bpm.cassa.cat/OAC/ValidarDoc.jsp - Utilitzi el 'Codi Segur de Verificació' que apareix a la capçalera.

MEMÒRIA

AJUNTAMENT DE CASSÀ DE LA SELVA
Aquest document és una còpia autèntica del document electrònic original. Comprovi l'autenticitat del document a https://bpm.cassa.cat/OAC/ValidarDoc.jsp - Utilitzi el 'Codi Segur de Verificació' que apareix a la capçalera.

AJUNTAMENT DE CASSÀ DE LA SELVA
Aquest document és una còpia autèntica del document electrònic original. Comprovi l'autenticitat del document a https://bpm.cassa.cat/OAC/ValidarDoc.jsp - Utilitzi el 'Codi Segur de Verificació' que apareix a la capçalera.

AJUNTAMENT DE CASSÀ DE LA SELVA
Aquest document és una còpia autèntica del document electrònic original. Comprovi l'autenticitat del document a https://bpm.cassa.cat/OAC/ValidarDoc.jsp - Utilitzi el 'Codi Segur de Verificació' que apareix a la capçalera.

DOCUMENT
Projectes Urbanístics

ÒRGAN
URBANISME, SERVEIS TERRITORI, ACTIVITATS

EXPEDIENT
X2025002345

SIGNATURES
1.- Ignacio López Salvador (TCAT) (Aquest projecte d'obra local ordinària per a la millora de la xarxa d'aigua ha estat aprovat definitivament per Decret d'Alcaldia de data 22 de setembre de 2025. En dono fe. El Secretari), 25/09/2025 10:34

Codi Segur de Verificació: e279ae7e-19e3-443e-a237-162455b31943
Origen: Ciutadà
Identificador document original: ES_L01081000_2025_25392158
Data d'impressió: 25/09/2025 12:06:39
Pàgina 9 de 318

DOCUMENT
DOCUMENT REGISTRE UNIFICAT ENTRADA

ÒRGAN
URBANISME, SERVEIS TERRITORI, ACTIVITATS

REGISTRE D'ENTRADA
E2025004935

SIGNATURES
1.- Óscar Soria García / num:19794, 07/05/2025 10:07
2.- Ignacio López Salvador (TCAT) (Aquest projecte de sectorització, millora de l'eficiència i digitalització de la xarxa d'abastament d'aigua potable de Cassà de la Selva ha estat aprovat inicialment en Junta de Govern Local en data 30 de juny de 2025. En dono fe. El Secretari), 04/07/2025 13:37

Codi Segur de Verificació: 9cd79096-f9a8-422e-9d1b-bc96e5a23b40
Origen: Ciutadà
Identificador document original: ES_L01081000_2025_25342866
Data d'impressió: 07/07/2025 08:15:23
Pàgina 9 de 318

AJUNTAMENT DE CASSÀ DE LA SELVA
Aquest document és una còpia autèntica del document electrònic original. Comprovi l'autenticitat del document a https://bpm.cassa.cat/OAC/ValidarDoc.jsp - Utilitzi el 'Codi Segur de Verificació' que apareix a la capçalera.

PROJECTE CONSTRUCTIU DE SECTORITZACIÓ, MILLORA DE L'EFICIÈNCIA I DIGITALITZACIÓ DE LA XARXA D'ABASTAMENT D'AIGUA POTABLE, DEL MUNICIPI DE CASSÀ DE LA SELVA

MEMÒRIA

ÍNDEX

1. INTRODUCCIÓ 3
2. ANTECEDENTS I SITUACIÓ ACTUAL 3
3. OBJECTIU DEL PROJECTE 5
4. JUSTIFICACIÓ DE LA SOLUCIÓ ADOPTADA 5
4.1. SECTORITZACIÓ DE LA XARXA 5
4.1.1. Situació de la sectorització actual 5
4.1.2. Proposta de renovació i ampliació de la sectorització 6
4.2. SISTEMA DE DETECCIÓ PRECOÇ DE FUITES EN REMOT A LA XARXA D'ABASTAMENT 6
4.3. RENOVACIÓ DEL SISTEMA DE TELECONTROL 7
4.3.1. Proposta de renovació del sistema de telecomandament 7
4.4. APLICACIÓ DE LES NOVES TECNOLOGIES 8
4.4.1. Comptadors electromagnètics de sector 8
4.4.2. Equips electrònics d'escolta 9
4.5. ESTALVI D'AIGUA 9
5. DESCRIPCIÓ DE LES OBRES 10
5.1. Actualització de la sectorització de la xarxa de distribució 10
5.2. Nova sectorització de la xarxa de distribució 10
5.2.1. Treballs previs 10
5.2.2. Enderrocs i moviments de terres 10
5.2.3. Construcció de les noves arquetes 10
5.2.4. Instal·lació de canonades i equips 10
5.2.5. Telecontrol de les sectoritzacions 10
5.3. Sistema de detecció de fuites en remot 10
5.4. Renovació del sistema de telecontrol 10
5.4.1. Instal·lacions en els punts de control 10
5.4.2. Estació central de control 11
6. SERVEIS AFECTATS / EXISTENTS 11
7. AFECCIONS A LLERES PÚBLIQUES I ESPAIS D'INTERÉS NATURAL 11
8. TRAMITACIÓ URBANÍSTICA I AMBIENTAL 11
9. GESTIÓ DE RESIDUS 11
10. CONTROL DE QUALITAT 11
11. SEGURETAT I SALUT 11
12. PLA DE TREBALLS, TERMINI D'EXECUCIÓ I TERMINI DE GARANTIA 11
13. TIPUS D'OBRA 12

DOCUMENT	ÒRGAN	EXPEDIENT
Projectes Urbanístics	URBANISME, SERVEIS TERRITORI, ACTIVITATS	X2025002345

Codi Segur de Verificació: e279ae7e-19e3-443e-a237-162455b31943
Origen: Ciutadà
Identificador document original: ES_L01081000_2025_25392158
Data d'impressió: 25/09/2025 12:06:39
Pàgina 10 de 318

SIGNATURES
1.- Ignacio López Salvador (TCAT) (Aquest projecte d'obra local ordinària per a la millora de la xarxa d'aigua ha estat aprovat definitivament per Decret d'Alcaldia de data 22 de setembre de 2025. En dono fe. El Secretari), 25/09/2025 10:34

DOCUMENT	ÒRGAN	REGISTRE D'ENTRADA
DOCUMENT REGISTRE UNIFICAT ENTRADA	URBANISME, SERVEIS TERRITORI, ACTIVITATS	E2025004935

Codi Segur de Verificació: 9cd79096-f9a8-422e-9d1b-bc96e5a23b40
Origen: Ciutadà
Identificador document original: ES_L01081000_2025_25342866
Data d'impressió: 07/07/2025 08:15:23
Pàgina 10 de 318

SIGNATURES
1.- Óscar Soria García / num:19794, 07/05/2025 10:07
2.- Ignacio López Salvador (TCAT) (Aquest projecte de sectorització, millora de l'eficiència i digitalització de la xarxa d'abastament d'aigua potable de Cassà de la Selva ha estat aprovat inicialment en Junta de Govern Local en data 30 de juny de 2025. En dono fe. El Secretari), 04/07/2025 13:37

14. PRESSUPOST 12
15. JUSTIFICACIÓ DE PREUS 12
16. REVISIÓ DE PREUS 12
17. CLASSIFICACIÓ DEL CONTRACTISTA 12
18. DOCUMENTS QUE CONTÉ EL PROJECTE 13
19. DECLARACIÓ D'OBRA COMPLETA 13
20. CONCLUSIÓ 13

AJUNTAMENT DE CASSÀ DE LA SELVA
Aquest document és una còpia autèntica del document electrònic original. Comprovi l'autenticitat del document a https://bpm.cassa.cat/OAC/ValidarDoc.jsp - Utilitzi el 'Codi Segur de Verificació' que apareix a la capçalera.

AJUNTAMENT DE CASSÀ DE LA SELVA
Aquest document és una còpia autèntica del document electrònic original. Comprovi l'autenticitat del document a https://bpm.cassa.cat/OAC/ValidarDoc.jsp - Utilitzi el 'Codi Segur de Verificació' que apareix a la capçalera.

DOCUMENT
Projectes Urbanístics

ÒRGAN
URBANISME, SERVEIS TERRITORI, ACTIVITATS

EXPEDIENT
X2025002345

SIGNATURES
1.- Ignacio López Salvador (TCAT) (Aquest projecte d'obra local ordinària per a la millora de la xarxa d'aigua ha estat aprovat definitivament per Decret d'Alcaldia de data 22 de setembre de 2025. En dono fe. El Secretari), 25/09/2025 10:34

Codi Segur de Verificació: e279ae7e-19e3-443e-a237-162455b31943
Origen: Ciutadà
Identificador document original: ES_L01081000_2025_25392158
Data d'impressió: 25/09/2025 12:06:39
Pàgina 11 de 318

DOCUMENT
DOCUMENT REGISTRE UNIFICAT ENTRADA

ÒRGAN
URBANISME, SERVEIS TERRITORI, ACTIVITATS

REGISTRE D'ENTRADA
E2025004935

SIGNATURES
1.- Oscar Soria García / num:19794, 07/05/2025 10:07
2.- Ignacio López Salvador (TCAT) (Aquest projecte de sectorització, millora de l'eficiència i digitalització de la xarxa d'abastament d'aigua potable de Cassà de la Selva ha estat aprovat inicialment en Junta de Govern Local en data 30 de juny de 2025. En dono fe. El Secretari), 04/07/2025 13:37

Codi Segur de Verificació: 9cd79096-f9a8-422e-9d1b-bc96e5a23b40
Origen: Ciutadà
Identificador document original: ES_L01081000_2025_25342866
Data d'impressió: 07/07/2025 08:15:23
Pàgina 11 de 318

1. INTRODUCCIÓ

Cassà de la Selva és una vila i municipi de la comarca del Gironès que es troba al peu de la llarga cadena muntanyosa gironina de les Gavarres.

Actualment el municipi compta amb una població de al voltant de 11000 habitants, i un polígon industrial considerablement important. Aquest dos factors impliquen una xarxa significativament extensa, que en conseqüència té unes pèrdues gens menyspreables.


Aquest projecte neix a partir de la resolució PRE/665/2024, de 27 de febrer, per la qual s'obre la convocatòria del procediment per a la concessió de subvencions per a actuacions destinades a fomentar la digitalització de les administracions locals amb competències en la gestió del cicle urbà de l'aigua, en municipis d'entre 5.000 i 20.000 habitants, en el marc del Pla de Recuperació, Transformació i Resiliència, finançat pels fons europeus Next Generation (ref. BDNS 746821)

2. ANTECEDENTS I SITUACIÓ ACTUAL

Actualment la xarxa de Cassà de la Selva tot i disposar de sectorització i alguns comptadors de control que permeten acotar les dades referents als cabals subministrats d'aquestes zones del municipi, la recollida d'aquestes es realitza de manera manual.

Per un altra banda, cal destacar que la major part d'aquest equips encarregats de recollir les dades dels diferents cabals captats i distribuïts a les diferents zones, tenen un antiguitat superior als 10 anys, amb la qual cosa seria necessària la seva renovació per garantir l'eficiència metrològica de les dades recollides.

La situació d'aquests elements de control és la definida en el següent esquema.

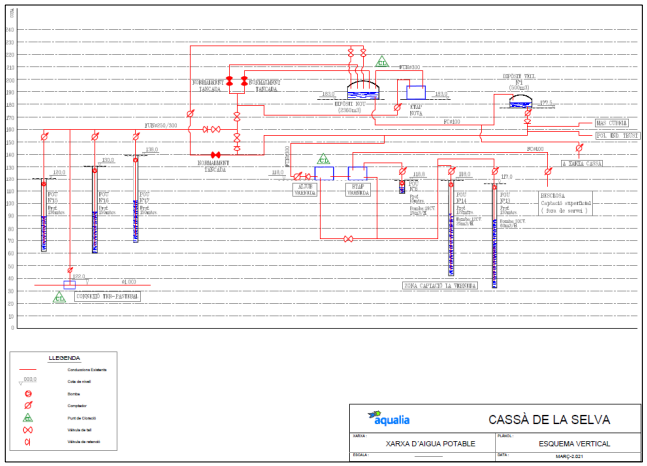

Imatge 1: Esquema vertical de la xarxa actual

Per un altra banda, una de les tasques principals en el control i l'explotació d'un sistema de proveïment d'aigua, és el grau d'aprofitament dels recursos disponibles. La situació actual d'insuficiència de pluges presentades en tot el país i principalment, en la zona mediterrània a causa de les seves condicions intrínseques, ha determinat una important disminució dels cabals efluents de rius, nivells d'aqüífers i cursos regulats amb la consegüent reducció de les reserves d'aigua.

Aquesta situació justifica la creixent preocupació per millorar l'aprofitament de l'aigua en els sistemes d'abastament exigint l'augment de qualitat i rendiment d'aquests sistemes. L'objectiu és reduir les pèrdues d'aigua i incrementar l'eficiència del servei, d'aquesta manera es minoraran els costos de producció i s'estalviaran recursos.

El balanç hidràulic d'un sistema de proveïment d'aigua s'estructura d'aquesta manera:

AJUNTAMENT DE CASSÀ DE LA SELVA
Aquest document és una còpia autèntica del document electrònic original. Comprovi l'autenticitat del document a https://bpm.cassa.cat/OAC/ValidarDoc.jsp - Utilitzi el 'Codi Segur de Verificació' que apareix a la capçalera.

AJUNTAMENT DE CASSÀ DE LA SELVA
Aquest document és una còpia autèntica del document electrònic original. Comprovi l'autenticitat del document a https://bpm.cassa.cat/OAC/ValidarDoc.jsp - Utilitzi el 'Codi Segur de Verificació' que apareix a la capçalera.

DOCUMENT
Projectes Urbanístics
ÒRGAN
URBANISME, SERVEIS TERRITORI, ACTIVITATS
EXPEDIENT
X2025002345
SIGNATURES
1.- Ignacio López Salvador (TCAT) (Aquest projecte d'obra local ordinària per a la millora de la xarxa d'aigua ha estat aprovat definitivament per Decret d'Alcaldia de data 22 de setembre de 2025. En dono fe. El Secretari), 25/09/2025 10:34
Codi Segur de Verificació: e279ae7e-19e3-443e-a237-162455b31943
Origen: Ciutadà
Identificador document original: ES_L01081000_2025_25392158
Data d'impressió: 25/09/2025 12:06:39
Pàgina 12 de 318
DOCUMENT
DOCUMENT REGISTRE UNIFICAT ENTRADA
ÒRGAN
URBANISME, SERVEIS TERRITORI, ACTIVITATS
REGISTRE D'ENTRADA
E2025004935
SIGNATURES
1.- Óscar Soria García / num:19794, 07/05/2025 10:07
2.- Ignacio López Salvador (TCAT) (Aquest projecte de sectorització, millora de l'eficiència i digitalització de la xarxa d'abastament d'aigua potable de Cassà de la Selva ha estat aprovat inicialment en Junta de Govern Local en data 30 de juny de 2025. En dono fe. El Secretari), 04/07/2025 13:37
Codi Segur de Verificació: 9cd79096-f9a8-422e-9d1b-bc96e5a23b40
Origen: Ciutadà
Identificador document original: ES_L01081000_2025_25342866
Data d'impressió: 07/07/2025 08:15:23
Pàgina 12 de 318

VOLUMEN DE AGUA SUMINISTRADO	CONSUMOS AUTORIZADOS	CONSUMOS AUTORIZADOS REGISTRADOS	CONSUMO REGISTRADO FACTURADO	AGUA REGISTRADA
			CONSUMO REGISTRADO NO FACTURADO (Servidumbres de paso o consumos gratuitos)	
		CONSUMOS AUTORIZADOS NO REGISTRADOS	CONSUMO NO REGISTRADOS Y NO FACTURADO (bocas de incendios, desagües en limpiezas de depósitos, etc.)	AGUA NO REGISTRADA (ANR)
	PERDIDAS	PERDIDAS APARENTES	CONSUMO NO AUTORITZADO (Fraudes)	
			ERRORES DE EQUIPOS DE MEDIDA (Subcontaje)	
		PERDIDAS REALES	PERDIDAS EN TUBERIAS	
			PERDIDAS EN ACOMETIDAS	
			PERDIDAS EN DIPOSITOS	
			PERDIDAS TÉCNICAS MÍNIMAS (Se considera que es el volumen mínimo de perdidas inherente de la propia red de suministro)	

Taula 1: Estructura del balanç hidràulic

En la següent taula es defineix l'evolució del rendiment hidràulic de la xarxa del municipi de Cassa de la Selva en els darrers anys:

	2019	2020	2021	2022	2023
Vol. subministrat (m3)	756.935	736.686	736.311	699.209	648.803
Vol. registrat (m3)	529.019	549.130	556.687	567.282	518.012
Vol. facturat (m3)	534.617	555.516	563.530	573.907	525.800
ANR en baixa (m3)	227.916	187.556	179.624	131.927	130.791
Rendiment Tècnic	69,89%	74,54%	75,60%	81,13%	79,84%

Taula 2: Evolució del rendiment hidràulic

Tot i que el rendiment tècnic de la xarxa i el volum d'aigua no registrada són prou bons, l'eficiència de la xarxa del municipi de Cassà de la Selva té un important marge de millora.


Pel que fa a la recerca de fuites, actualment aquesta es realitza amb mitjans acústics manuals. La periodicitat de les campanyes de recerca va estretament lligada als períodes de facturació, moment amb el qual es disposa de les dades de cabals distribuïts i registrats. Un cop realitzats els balanços hidràulics, es defineixen les zones amb un rendiment més baix i es prioritzen i planifiquen les tasques de recerca en aquells sectors amb pitjors índex.

Aquesta planificació i execució de les campanyes de recerca de fuites fa que moltes de les fuites que es produeixen a la xarxa, es trigui de dos a tres mesos en ser detectades, localitzades i reparades, fet que eleva de manera considerable l'índex d'aigua no registrada i conseqüentment empitjora el rendiment tècnic del servei.

Finalment i pel que fa a la recollida i gestió de les dades dels diferents valors captats pels equips i sensors de camp, actualment sols es disposa d'un sistema de telegestió i comunicació via ràdio que permet la gestió del diferents instal·lacions, dipòsit i pous, rebent alarmes, però no es disposa de cap plataforma ni sistema que permeti analitzar aquestes dades, així com tampoc es disposa de les dades dels comptadors de sector.

Actualment el control d'aquestes instal·lacions es realitza mitjançant equips i emissores instal·lats fa molts anys, que no admeten incorporar cap senyal, i el més problemàtic és que en cas de fallada no es troben recanvis al mercat.

A cadascuna de les instal·lacions (pous, bombejos, etc.) hi ha principalment un autòmat, la gran majoria de la casa OMRON i models obsolets, i un radiomòdem; alguns de la casa TAIT (obsolet) i altres el model antic de FARELL.

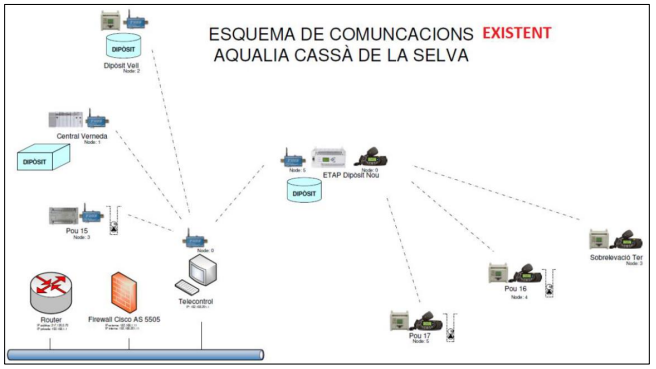

Imatge 2: Esquema de les comunicacions existents

AJUNTAMENT DE CASSÀ DE LA SELVA
Aquest document és una còpia autèntica del document electrònic original. Comprovi l'autenticitat del document a https://bpm.cassa.cat/OAC/ValidarDoc.jsp - Utilitzi el 'Codi Segur de Verificació' que apareix a la capçalera.

DOCUMENT
Projectes Urbanístics

ÒRGAN
URBANISME, SERVEIS TERRITORI, ACTIVITATS

EXPEDIENT
X2025002345

SIGNATURES
1.- Ignacio López Salvador (TCAT) (Aquest projecte d'obra local ordinària per a la millora de la xarxa d'aigua ha estat aprovat definitivament per Decret d'Alcaldia de data 22 de setembre de 2025. En dono fe. El Secretari), 25/09/2025 10:34

Codi Segur de Verificació: e279ae7e-19e3-443e-a237-162455b31943
Origen: Ciutadà
Identificador document original: ES_L01081000_2025_25392158
Data d'impressió: 25/09/2025 12:06:39
Pàgina 13 de 318

DOCUMENT
DOCUMENT REGISTRE UNIFICAT ENTRADA

ÒRGAN
URBANISME, SERVEIS TERRITORI, ACTIVITATS

REGISTRE D'ENTRADA
E2025004935

SIGNATURES
1.- Óscar Soria García / num:19794, 07/05/2025 10:07
2.- Ignacio López Salvador (TCAT) (Aquest projecte de sectorització, millora de l'eficiència i digitalització de la xarxa d'abastament d'aigua potable de Cassà de la Selva ha estat aprovat inicialment en Junta de Govern Local en data 30 de juny de 2025. En dono fe. El Secretari), 04/07/2025 13:37

Codi Segur de Verificació: 9cd79096-f9a8-422e-9d1b-bc96e5a23b40
Origen: Ciutadà
Identificador document original: ES_L01081000_2025_25342866
Data d'impressió: 07/07/2025 08:15:23
Pàgina 13 de 318

3. OBJECTIU DEL PROJECTE

L'objectiu d'aquest document és definir i valorar les obres necessàries per afrontar els aspectes a millorar abordats en l'apartat anterior. Aquest projecte és divideix en tres blocs diferents, cada un centrat en abordar un dels problemes de la xarxa mencionats.

a) Sectorització de la xarxa mitjançant la instal·lació de comptadors de control, captadors de pressió i sondes per al control de la qualitat de l'aigua distribuïda.
b) Instal·lació d'equips de localització remota de fuites, basats en sensors fixos de soroll que disposin de tecnologia de transmissió de dades per tal de crear una xarxa fixa de detecció de fuites d'aigua i georeferenciada.
c) Implantació d'un mòdul d'integració i de gestió de les dades de tots els sistemes i mecanismes de telecomandament instal·lats, que permeti ajudar a la presa de decisions en la gestió de la xarxa de distribució, el seguiment dels principals indicadors d'eficiència i la visualització de les dades de forma alfanumèrica o georeferenciada.

4. JUSTIFICACIÓ DE LA SOLUCIÓ ADOPTADA

Per dur a terme la totalitat de les actuacions plantejades minimitzant l'afectació al normal funcionament del servei, es proposa l'execució de les mateixes en tres fases diferenciades.

La priorització d'aquestes actuacions s'ha establert a partir de l'anàlisi de la viabilitat, rapidesa d'implantació i benefici que aporta al sistema, per tal de millorar l'eficiència i optimització dels recursos disponibles.

D'aquesta manera s'ha establert que les fases d'execució de les propostes plantejades seran les següents:

- ✓ **Fase I:** Execució de les obres necessàries per la implantació i millora de la sectorització de la xarxa de distribució del municipi de Cassà de la Selva. En Subvencions cicle urbà de l'aigua, per municipis d'entre 5.000 i 20.000 habitants, en el marc del Pla de Recuperació, aquesta primera fase es preveu realitzar les tasques de demolició, excavació, obres de fàbrica, instal·lació d'equips i reposicions necessàries per la instal·lació dels equips de mesura dels cabals aportats i captats a cadascuna de les zones del municipi, inclosa la renovació d'aquells trams de xarxa i elements necessaris per la seva correcta implantació.

- ✓ **Fase II:** Instal·lació dels equips necessaris per la recerca de fuites en remot inclosa la seva programació i adequació dels espais físics necessaris per la seva optima operativa.

- ✓ **Fase III:** Implementació de la plataforma de digitalització i gestió integral de les dades recollides. En aquesta tercera fase es preveu realitzar la instal·lació dels nous autòmats per la gestió de les diferents instal·lacions i la seva integració a la plataforma AQScada web.

4.1. SECTORITZACIÓ DE LA XARXA

Un sector hidràulic es defineix com una àrea delimitada d'una xarxa de distribució d'aigua. Poden fer-se sectors en ser zones molt concretes del municipi o també poden realitzar-se tancant vàlvules de seccionament, si la zona és major, de manera que sigui flexible a la variabilitat de la demanda (permetent canvis de configuració del sector en diferents moments de l'any). L'aigua que flueix cap a i des d'un sector ha de ser mesurada amb comptador i aquests fluxos han de ser analitzats per a conèixer el nivell de pèrdues existents en el seu interior. La divisió de la xarxa de distribució en múltiples sectors permet el control d'una xarxa de distribució amb la senzillesa amb que es gestionen les petites xarxes.

L'objectiu de la sectorització és aconseguir millorar en l'anàlisi i control de les dades, dividint la xarxa en zones hidràuliques més petites que permetin acotar i reduir els temps de resposta en la detecció de fuites.

Per tant, la sectorització consisteix a mesurar l'aigua distribuïda entre el punt d'accés i el punt de sortida de sectors homogenis (500-3000 clients). Els cabalímetres estaran connectats a registradors de dades, LS-42 de Sofrel que s'encarreguen de la lectura remota continuada dels índexs de cada punt de lectura de la xarxa. Aquests equips realitzen càlculs previs (cabals mitjans, mín., màx., etc.) i presenten els balanços diaris. La comunicació dels datalogger amb la plataforma IoT Scada es realitza mitjançant targeta SIM GPRS/3G.

Les principals dades recollides pels diferents dataloggers es presenten inicialment en un mapa interactiu que permet a l'usuari tenir una visió global del funcionament de la xarxa.

La sectorització de les xarxes a través de la telegestió és una resposta eficaç per a l'increment de l'eficiència hidràulica del sistema.

4.1.1. Situació de la sectorització actual

Actualment la xarxa de distribució del municipi de Cassà de la Selva disposa d'un total de 4 sectors, tal i com es pot observar en el següent detall.

AJUNTAMENT DE CASSÀ DE LA SELVA
Aquest document és una còpia autèntica del document electrònic original. Comprovi l'autenticitat del document a https://bpm.cassa.cat/OAC/ValidarDoc.jsp - Utilitzi el 'Codi Segur de Verificació' que apareix a la capçalera.

DOCUMENT
Projectes Urbanístics

ÒRGAN
URBANISME, SERVEIS TERRITORI, ACTIVITATS

EXPEDIENT
X2025002345

SIGNATURES
1.- Ignacio López Salvador (TCAT) (Aquest projecte d'obra local ordinària per a la millora de la xarxa d'aigua ha estat aprovat definitivament per Decret d'Alcaldia de data 22 de setembre de 2025. En dono fe. El Secretari), 25/09/2025 10:34

Codi Segur de Verificació: e279ae7e-19e3-443e-a237-162455b31943
Origen: Ciutadà
Identificador document original: ES_L01081000_2025_25392158
Data d'impressió: 25/09/2025 12:06:39
Pàgina 14 de 318


DOCUMENT
DOCUMENT REGISTRE UNIFICAT ENTRADA

ÒRGAN
URBANISME, SERVEIS TERRITORI, ACTIVITATS

REGISTRE D'ENTRADA
E2025004935

SIGNATURES
1.- Óscar Soria García / num:19794, 07/05/2025 10:07
2.- Ignacio López Salvador (TCAT) (Aquest projecte de sectorització, millora de l'eficiència i digitalització de la xarxa d'abastament d'aigua potable de Cassà de la Selva ha estat aprovat inicialment en Junta de Govern Local en data 30 de juny de 2025. En dono fe. El Secretari), 04/07/2025 13:37

Codi Segur de Verificació: 9cd79096-f9a8-422e-9d1b-bc96e5a23b40
Origen: Ciutadà
Identificador document original: ES_L01081000_2025_25342866
Data d'impressió: 07/07/2025 08:15:23
Pàgina 14 de 318

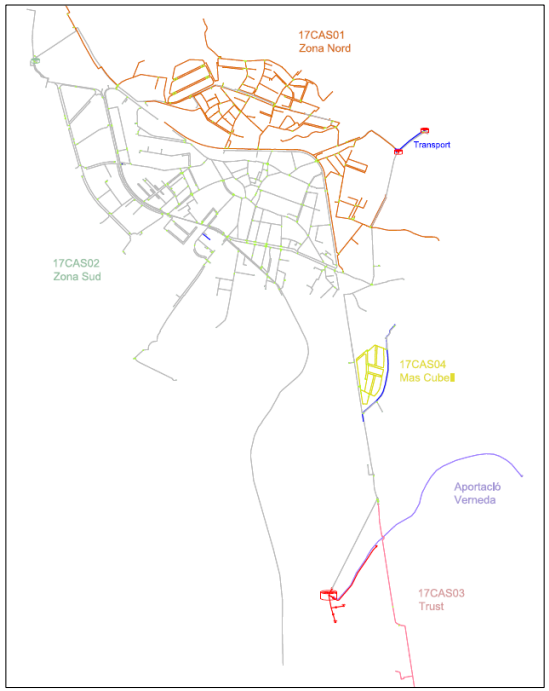

Imatge 3: Mapa de la sectorització actual

Tot i que cadascun d'aquests sectors disposa del seu comptador de control aquests equips tenen una antiguitat superior als 10 anys, amb la qual cosa s'aconsella la seva renovació.

Per un altra banda, atenent a la distribució dels actuals sectors, podem identificar que el Sector 17CAS02 Zona Sud, es el més extens, tant en km de xarxa com en nombre d'habitants abastits, fet que dificulta el procés per acotar la detecció de fuites.

Per aquets motiu, es proposa la creació de dos sectors nous, Zona Sud i Sector Polígon industrial.

4.1.2. Proposta de renovació i ampliació de la sectorització

Tal i com s'ha definit en l'apartat anterior i atenen a les necessitats de millora de l'actual sistema de sectorització del municipi, es proposa la renovació dels actuals comptadors de sector i la creació de dos subsectors nous.

Per tal dur a terme aquesta actuació es proposa dividir el sector 'Zona Sud' en dos: 'Zona Sud' que conservaria la major part del sector, i un nou sector anomenat 'Polígon Industrial'. Per tal de de crear aquest nou sector, caldria instal·lar dos nous comptadors de sector, dins d'una arqueta soterrada i amb els seus respectius equips de comunicació de dades al telecontrol centralitzat.

Amb aquesta actuació la sectorització proposada per al municipi de Cassà de la Selva quedaria amb la següent distribució:

- ✓ 17CAS01. Zona Nord - Sector a renovar.
- ✓ 17CAS02. Zona Sud – Nova sectorització.
  - o 17CAS02. Zona Sud (nou).
  - o 17CAS05. Zona Polígon Industrial.
- ✓ 17CAS03. Trust – Sector a renovar.
- ✓ 17CAS04. Mas Cubell. Sector a renovar.

Un cop executada aquesta proposta de sectorització es disposarà de manera automatitzada i centralitzada de la següent informació.

- o Volum diari subministrat (setmanal, mensual, trimestral, anual...)
- o Corba de cabal instantani, on es podrà establir els cabals màxim, mínim i mitjà
- o Pressió de xarxa i la seva evolució en el temps.

El detall de cadascun dels sectors proposats es defineix en el document plànols d'aquest projecte.

4.2. SISTEMA DE DETECCIÓ PRECOÇ DE FUITES EN REMOT A LA XARXA D'ABASTAMENT

Amb la finalitat de disminuir pèrdues degudes a trencaments de canonada es proposa el monitoratge de la xarxa de distribució mitjançant sensors acústics localitzadors digitals de fuites que permetin la detecció precoç i automàtica de fuites amb enviament de dades a plataforma de gestió del Cicle de l'Aigua.

Amb la implementació d'aquests equips en els punts estratègics de la xarxa s'aconsegueix reduir la quantitat d'aigua malgastada en establir-se una detecció i localització primerenca de la mateixa de manera automàtica.

De manera senzilla, aplicant la fórmula de la qual s'estima l'aigua que es perd en una fuita.

AJUNTAMENT DE CASSÀ DE LA SELVA
Aquest document és una còpia autèntica del document electrònic original. Comprovi l'autenticitat del document a https://bpm.cassa.cat/OAC/ValidarDoc.jsp - Utilitzi el 'Codi Segur de Verificació' que apareix a la capçalera.

AJUNTAMENT DE CASSÀ DE LA SELVA
Aquest document és una còpia autèntica del document electrònic original. Comprovi l'autenticitat del document a https://bpm.cassa.cat/OAC/ValidarDoc.jsp - Utilitzi el 'Codi Segur de Verificació' que apareix a la capçalera.

DOCUMENT
Projectes Urbanístics

ÒRGAN
URBANISME, SERVEIS TERRITORI, ACTIVITATS

EXPEDIENT
X2025002345

SIGNATURES
1.- Ignacio López Salvador (TCAT) (Aquest projecte d'obra local ordinària per a la millora de la xarxa d'aigua ha estat aprovat definitivament per Decret d'Alcaldia de data 22 de setembre de 2025. En dono fe. El Secretari), 25/09/2025 10:34

Codi Segur de Verificació: e279ae7e-19e3-443e-a237-162455b31943
Origen: Ciutadà
Identificador document original: ES_L01081000_2025_25392158
Data d'impressió: 25/09/2025 12:06:39
Pàgina 15 de 318

DOCUMENT
DOCUMENT REGISTRE UNIFICAT ENTRADA

ÒRGAN
URBANISME, SERVEIS TERRITORI, ACTIVITATS

REGISTRE D'ENTRADA
E2025004935

SIGNATURES
1.- Óscar Soria García / num:19794, 07/05/2025 10:07
2.- Ignacio López Salvador (TCAT) (Aquest projecte de sectorització, millora de l'eficiència i digitalització de la xarxa d'abastament d'aigua potable de Cassà de la Selva ha estat aprovat inicialment en Junta de Govern Local en data 30 de juny de 2025. En dono fe. El Secretari), 04/07/2025 13:37

Codi Segur de Verificació: 9cd79096-f9a8-422e-9d1b-bc96e5a23b40
Origen: Ciutadà
Identificador document original: ES_L01081000_2025_25342866
Data d'impressió: 07/07/2025 08:15:23
Pàgina 15 de 318

On:

- **q:** és el cabal de fuita
- **c:** és el coeficient de fuita
- **h:** pressió
- **α:** exponent de fuita

$$q = c \cdot g \cdot H^{\alpha}$$

La variable q té unitats de volum/temps, per tant, la quantitat d'aigua que es perd en una fuita és directament proporcional al temps de vida d'aquesta, sent a més que, per regla general, les fuites tendeixen a augmentar progressivament la seva grandària. D'aquí, la importància del sistema de detecció precoç.

Es pot estimar que el temps de vida d'una fuita és la suma de tres variables.

- Detecció: Es refereix a prendre consciència per part del gestor de l'existència d'una pèrdua en la xarxa.
- Ubicació: Es refereix a la localització exacta del punt de la xarxa en el qual es troba la incidència.
- Resolució: Fase en la qual es repara la fuita.

Aquestes tres fases, solen donar-se en l'ordre proposat, si bé en algunes ocasions és la pròpia fuita la que "avisa" al gestor de la seva existència, mentre que la fase de resolució és sempre l'última i depèn d'altres qüestions com a permisos administratius, dificultat en l'execució dels treballs, recursos disponibles per part del gestor, etc.

La implantació del sistema d'alerta primerenca minimitza el temps de les fases de detecció i localització. Ja que s'acompanyen amb una aplicació informàtica que permet al gestor realitzar una correlació dels equips que identifica la ubicació.

El funcionament d'aquests equips es basa en la detecció del soroll que produeix una fuita d'aigua i que es transmet a través de les canonades més pròximes a la fuita.

Els detectors del soroll comuniquen via GPRS/3G a una plataforma on un algoritme, després de l'anàlisi de les dades determina l'existència de fuita. Són unitats compactes de petites dimensions que realitzen comunicacions bi-direccional mitjançant mòdem intern GPRS/3G per a l'enviament d'alarmes, dades i sorolls gravats a la plataforma d'anàlisi i al gestor del servei.

La seva alimentació es realitza mitjançant una pila amb una autonomia de 5 anys.

Els equips tindran programats uns horaris d'"escoltes", on després de l'anàlisi del soroll detecta de manera automàtica l'existència d'una fuita. Posteriorment es realitza una validació indicant de forma aproximada la distància de la fuita localitzada.

Després d'una validació secundària, i després de l'anàlisi d'una gràfica de nivell de soroll enfront de dispersió del soroll registrat es descarten falsos positius, gravant i enviant el so de la fuita i pre-localització al lloc de control.

Analitzada l'extensió de la xarxa i el nombre de sectors proposats, es preveu la instal·lació d'un total de 40 sensors PERMANET®+*PALMER o equivalent per la detecció de fuites en remot distribuïts de la següent manera:

Nº Sector	Nom Sector	Unitats PERMANET
17CAS01	Zona Nord	12
17CAS02	Zona Sud	10
17CAS05 (Nou)	Zona Polígon Industrial	8
17CAS03	Trust	4
17CAS04	Mas Cubell	6
Nombre total d'equips		**40**

Taula 3: Distribució d'unitats per sector

4.3. RENOVACIÓ DEL SISTEMA DE TELECONTROL

El sistemes de telecontrol permeten vigilar i monitoritzar les xarxes les 24 hores del dia, permetent controlar el seu correcte funcionament. En cas d'avaria o de fallada, l'alerta es transmet automàtica i immediatament al personal de manteniment.

La possibilitat d'establir un diagnòstic immediat i poder actuar a distància permet reduir els temps d'interrupció del servei. Si una avaria es presenta, el personal de manteniment intervé en la instal·lació amb la informació sobre l'origen de l'incident. D'aquesta manera pot preveure el material de recanvi adequat.

La implantació de la sectorització conjuntament amb el telecontrol en la xarxa de distribució de Cassà de la Selva suposarà un avanç tecnològic important amb equips capdavanters en el sector de l'aigua.

4.3.1. Proposta de renovació del sistema de telecomandament

Prenent en consideració les mancances del l'actual sistema de Telecomandament i analitzades les necessitats del servei, es proposa la renovació dels actuals equips, instal·lant-hi al seu lloc autòmats amb control remot de Sofrel o equivalent.


AJUNTAMENT DE CASSÀ DE LA SELVA
Aquest document és una còpia autèntica del document electrònic original. Comprovi l'autenticitat del document a https://bpm.cassa.cat/OAC/ValidarDoc.jsp - Utilitzi el 'Codi Segur de Verificació' que apareix a la capçalera.

AJUNTAMENT DE CASSÀ DE LA SELVA
Aquest document és una còpia autèntica del document electrònic original. Comprovi l'autenticitat del document a https://bpm.cassa.cat/OAC/ValidarDoc.jsp - Utilitzi el 'Codi Segur de Verificació' que apareix a la capçalera.

DOCUMENT
Projectes Urbanístics
ÒRGAN
URBANISME, SERVEIS TERRITORI, ACTIVITATS
EXPEDIENT
X2025002345
SIGNATURES
1.- Ignacio López Salvador (TCAT) (Aquest projecte d'obra local ordinària per a la millora de la xarxa d'aigua ha estat aprovat definitivament per Decret d'Alcaldia de data 22 de setembre de 2025. En dono fe. El Secretari), 25/09/2025 10:34
Codi Segur de Verificació: e279ae7e-19e3-443e-a237-162455b31943
Origen: Ciutadà
Identificador document original: ES_L01081000_2025_25392158
Data d'impressió: 25/09/2025 12:06:39
Pàgina 16 de 318
DOCUMENT
DOCUMENT REGISTRE UNIFICAT ENTRADA
ÒRGAN
URBANISME, SERVEIS TERRITORI, ACTIVITATS
REGISTRE D'ENTRADA
E2025004935
SIGNATURES
1.- Óscar Soria García / num:19794, 07/05/2025 10:07
2.- Ignacio López Salvador (TCAT) (Aquest projecte de sectorització, millora de l'eficiència i digitalització de la xarxa d'abastament d'aigua potable de Cassà de la Selva ha estat aprovat inicialment en Junta de Govern Local en data 30 de juny de 2025. En dono fe. El Secretari), 04/07/2025 13:37
Codi Segur de Verificació: 9cd79096-f9a8-422e-9d1b-bc96e5a23b40
Origen: Ciutadà
Identificador document original: ES_L01081000_2025_25342866
Data d'impressió: 07/07/2025 08:15:23
Pàgina 16 de 318
AJUNTAMENT DE CASSÀ DE LA SELVA
Aquest document és una còpia autèntica del document electrònic original. Comprovi l'autenticitat del document a https://bpm.cassa.cat/OAC/ValidarDoc.jsp - Utilitzi el 'Codi Segur de Verificació' que apareix a la capçalera.

Concretament es proposa la instal·lació d'equips S4W o equivalents per la gestió de la totalitat de les dades de cadascuna de les instal·lacions, mentre que per garantir la total operativitat del sistema, inclòs en moments de manca d'energia, les operacions d'arrencada i parada seran gestionades mitjançant radiomòdems T-Mod C-48 de Farell o equips equivalents compatibles amb el conjunt del sistema.

El diferents autòmats s'instal·laran a l'interior d'un armari Eldon de 60x60 cm o equivalent que portarà incorporat les proteccions elèctriques necessàries per protegir l'equip i les senyals. En el cas que la instal·lació no disposi d'energia elèctrica, es disposa d'equips de la mateixa gamma i prestacions que alimentats amb bateria de liti de gran capacitat, realitzaria les mateixes funcions.

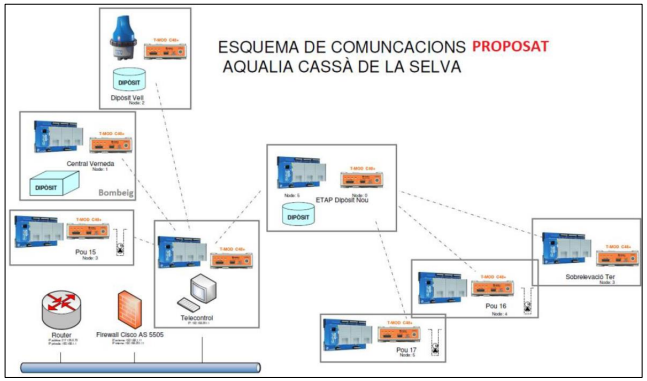

Imatge 4: Esquema de comunicacions proposat

Les dades recollides pel nou sistema de Telecontrol, seran gestionades per la plataforma AQScada web, que aqualia posarà a disposició del servei de Cassà de la Selva i que permetrà incorporar les dades de tots els autòmats i dataloggers instal·lats a camp, facilitant la presa de decisions en la gestió de la xarxa de distribució, el seguiment dels principals indicadors d'eficiència i una visualització de les dades de forma alfanumèrica. Mitjançant aquesta plataforma els serveis tècnics de l'Ajuntament de Cassà de la Selva disposaran d'accés web com a visualitzadors a la totalitat de les dades del les diferents instal·lacions.

4.4. APLICACIÓ DE LES NOVES TECNOLOGIES

4.4.1. Comptadors electromagnètics de sector

Tal i com ja s'ha definit anterior per tal de millorar l'eficiència de la xarxa de distribució en baixa del municipi de Cassà de la Selva, és proposa instal·lar en els diferents sectors, comptadors electromagnètics, més eficients que els d'altres tipologies com puguin ser els Woltman, per tractar-se d'equips no intrusius, és a dir, que no disposen de cap mecanisme, fixe ni mòbil, dins del conducte que restringeixi el pas del líquid.

Aquesta característica presenta diversos avantatges, com ara:

- ✓ Tenen un ampli rang de mesures sense perdre precisió: Permeten detectar cabals baixos associats a fuites i garantir cabals elevats per garantir els cabals necessaris per al funcionament de la xarxa en cas de necessitat (incendis, etc...).
- ✓ Tenen una pèrdua de càrrega mínima.
- ✓ No tenen elements mòbils i/o mecànics que puguin veure's afectats per arrossegaments o sòlids en suspensió que puguin desvirtuar o elevar el rang d'error de la mesura.
- ✓ Al no tenir elements dins el sistema d'impulsió i/o distribució no es veuen afectats per a variacions brusques de pressió (per exemple: cops d'ariet) i no es produeixen sedimentacions. Per tant els costos de manteniment són molt més baixos.

Les principals característiques d'aquest equips són:

- ✓ **Principi de funcionament.** Els cabalímetres electromagnètics estan basats en la Llei de Faraday i mesuren el pas d'un líquid, elèctricament conductiu, a través del tub de mesurament on s'indueix una tensió elèctrica entre dos elèctrodes oposats quan se li aplica un camp electromagnètic perpendicular a aquest. Aquesta tensió és proporcional a la velocitat del líquid i, per tant, al seu cabal.
- ✓ **Tipus de líquids.** Els cabalímetres electromagnètics són ideals per la mesura d'aigua amb conductivitat superior a 50 μS / cm, és a dir, aigua de consum humà (no poden utilitzar-se per mesurar aigua osmotitzada o desmineralitzada).Existeixen homologacions per aigua potable.
- ✓ **Interval de Mesura.** Un aspecte a destacar en aquest tipus de cabalímetres és l'interval de mesura ja que, per a un model determinat, el cabal màxim arriba a ser 100 vegades superior al mínim.
- ✓ **Material constructiu.** Els cabalímetres electromagnètics es fabriquen en diferents tipus de materials però les parts més importants són les que estan en contacte amb el líquid, el revestiment intern i els elèctrodes.
- ✓ **El revestiment intern** pot ser de teflό o de diferents tipus de gomes més o menys resistents a l'abrasió, i els elèctrodes poden ser d'acer inoxidable, Hastelloy, Titani o Tàntal.

AJUNTAMENT DE CASSÀ DE LA SELVA
Aquest document és una còpia autèntica del document electrònic original. Comprovi l'autenticitat del document a https://bpm.cassa.cat/OAC/ValidarDoc.jsp - Utilitzi el 'Codi Segur de Verificació' que apareix a la capçalera.

DOCUMENT
Projectes Urbanístics

ÒRGAN
URBANISME, SERVEIS TERRITORI, ACTIVITATS

EXPEDIENT
X2025002345

SIGNATURES
1.- Ignacio López Salvador (TCAT) (Aquest projecte d'obra local ordinària per a la millora de la xarxa d'aigua ha estat aprovat definitivament per Decret d'Alcaldia de data 22 de setembre de 2025. En dono fe. El Secretari), 25/09/2025 10:34

Codi Segur de Verificació: e279ae7e-19e3-443e-a237-162455b31943
Origen: Ciutadà
Identificador document original: ES_L01081000_2025_25392158
Data d'impressió: 25/09/2025 12:06:39
Pàgina 17 de 318

DOCUMENT
DOCUMENT REGISTRE UNIFICAT ENTRADA

ÒRGAN
URBANISME, SERVEIS TERRITORI, ACTIVITATS

REGISTRE D'ENTRADA
E2025004935

SIGNATURES
1.- Óscar Soria García / num:19794, 07/05/2025 10:07
2.- Ignacio López Salvador (TCAT) (Aquest projecte de sectorització, millora de l'eficiència i digitalització de la xarxa d'abastament d'aigua potable de Cassà de la Selva ha estat aprovat inicialment en Junta de Govern Local en data 30 de juny de 2025. En dono fe. El Secretari), 04/07/2025 13:37

Codi Segur de Verificació: 9cd79096-f9a8-422e-9d1b-bc96e5a23b40
Origen: Ciutadà
Identificador document original: ES_L01081000_2025_25342866
Data d'impressió: 07/07/2025 08:15:23
Pàgina 17 de 318

- ✓ **Instal·lació.** Com a norma general, els cabalímetres electromagnètics són de fàcil instal·lació, tenint en compte instal·lar-se amb un tram recte abans i un altre després del mateix d'igual diàmetre intern que el comptador i d'una longitud 10 vegades citat diàmetre intern. Així mateix, la instal·lació s'ha de fer de tal manera que l'equip sempre estigui ple de líquid i s'ha d'eliminar la possibilitat que passi aire pel mateix, ja que en aquest cas la mesura seria errònia. Són també aptes per a ser enterrats directament i resistents en zones inundables.

Per els motius anteriorment mencionats es proposat col·locar en els diferents sectors comptadors d'aquestes tipologia per la presa de mesures. També es recomana que tinguin una protecció IP68 i estiguin alimentats amb una bateria per la seva fàcil instal·lació.

Alguns models de comptador permeten la instal·lació de sensors opcionals de pressió, que permeten utilitzar el cabalímetre per detecció de fuites i control de la pressió.

És recomanable l'ús d'equips amb secció transversal rectangular i reduïda permetin una mesura estable fins i tot a velocitats de cabal baixes. Al mateix temps es recomanen models amb aquesta classe de secció perquè permeten més llibertat a la hora de fer la instal·lació, ja que es poden col·locar darrere de colzes de tubs, vàlvules de corredissa o reduccions de tub.

Pel que fa als sistemes de recollida i telegestió de les dades de cada comptador, es proposa instal·lar com a mòdul de comunicació GPRS/GSM, equips compactes i de gran fiabilitat. Es recomana una estanqueïtat de IP68, un connector estanc per Di i AI, i un sistema d'obertura que permeti a l'usuari accedir fàcilment a la targeta SIM i la pila.

4.4.2. Equips electrònics d'escolta

Per la recerca de fuites s'instal·laran equips electrònics d'escolta per a cerca de fuites tipus PERMANET®+*PALMER o similar, gestionant-ho mitjançant el programari de gestió i programació via web.

4.5. ESTALVI D'AIGUA

Prenen com a referència les dades dels darrers anys, on la gestió del servei s'ha realitzat amb mitjans tecnològics limitats, podem afirmar que amb la posada en servei de les propostes de sectorització, digitalització i detecció precoç de fuites en remot, podem garantir una reducció de l'ANR, i en definitiva del volum d'aigua perduda en les diferents fuites, en un percentatge aproximat del 6'12%.

Per assolir aquest objectiu es preveu reduir el volum d'aigua no registrada anualment amb els valors definits en la següent taula.

Tram	% Rendiment del servei (any 2023)	Aigua distribuïda (m3/dia)	Aigua registrada (m3/dia)	ANR actual (m3/dia)	ANR prevista (m3/dia)	ANR estalviada (m3/dia)	% Estalvi d'aigua
Cassà de la Selva	79,84%	1.777,54	1.419,21	358,33	249,50	108,83	6,12%
TOTALS	79,84%	1777,54	1419,21	358,33	249,50	108,83	6,12%

Taula 4: Valors previstos de la xarxa després del projecte

Amb aquestes actuacions està prevista una disminució del volum d'aigua consumida pels diferents abonats, passant dels actuals 167'04 lts./hab./dia als 154'03 lts./hab./dia. Es preveu consolidar aquesta millora percentual d'estalvi d'aigua, bàsicament amb la reducció del temps de resposta que transcorre actualment des de que es genera la fuita fins que aquesta es detecta, amb mitjans manuals a dia d'avui, fins que finalment aquesta es reparada.

Actualment s'estima que per a fuites de petit/mig cabal de pèrdues aquest temps de resposta pot allargar-se fins a un màxim de dos mesos, temps que transcorre entre els períodes recollida de les dades dels diferents comptadors

AJUNTAMENT DE CASSÀ DE LA SELVA
Aquest document és una còpia autèntica del document electrònic original. Comprovi l'autenticitat del document a https://bpm.cassa.cat/OAC/ValidarDoc.jsp - Utilitzi el 'Codi Segur de Verificació' que apareix a la capçalera.

AJUNTAMENT DE CASSÀ DE LA SELVA
Aquest document és una còpia autèntica del document electrònic original. Comprovi l'autenticitat del document a https://bpm.cassa.cat/OAC/ValidarDoc.jsp - Utilitzi el 'Codi Segur de Verificació' que apareix a la capçalera.

DOCUMENT
Projectes Urbanístics

ÒRGAN
URBANISME, SERVEIS TERRITORI, ACTIVITATS

EXPEDIENT
X2025002345

SIGNATURES
1.- Ignacio López Salvador (TCAT) (Aquest projecte d'obra local ordinària per a la millora de la xarxa d'aigua ha estat aprovat definitivament per Decret d'Alcaldia de data 22 de setembre de 2025. En dono fe. El Secretari), 25/09/2025 10:34

Codi Segur de Verificació: e279ae7e-19e3-443e-a237-162455b31943
Origen: Ciutadà
Identificador document original: ES_L01081000_2025_25392158
Data d'impressió: 25/09/2025 12:06:39
Pàgina 18 de 318

DOCUMENT
DOCUMENT REGISTRE UNIFICAT ENTRADA

ÒRGAN
URBANISME, SERVEIS TERRITORI, ACTIVITATS

REGISTRE D'ENTRADA
E2025004935

Codi Segur de Verificació: 9cd79096-f9a8-422e-9d1b-bc96e5a23b40
Origen: Ciutadà
Identificador document original: ES_L01081000_2025_25342866
Data d'impressió: 07/07/2025 08:15:23
Pàgina 18 de 318

SIGNATURES
1.- Óscar Soria García / num:19794, 07/05/2025 10:07
2.- Ignacio López Salvador (TCAT) (Aquest projecte de sectorització, millora de l'eficiència i digitalització de la xarxa d'abastament d'aigua potable de Cassà de la Selva ha estat aprovat inicialment en Junta de Govern Local en data 30 de juny de 2025. En dono fe. El Secretari), 04/07/2025 13:37

AJUNTAMENT DE CASSÀ DE LA SELVA
Aquest document és una còpia autèntica del document electrònic original. Comprovi l'autenticitat del document a https://bpm.cassa.cat/OAC/ValidarDoc.jsp - Utilitzi el 'Codi Segur de Verificació' que apareix a la capçalera.

5. DESCRIPCIÓ DE LES OBRES

Com s'ha comentat en l'apartat anterior les obres es faran en tres blocs diferents per reduir la afectació als clients de la xarxa, començant per la actuació que té un impacte més positiu en el sistema de distribució, que en aquest cas és la sectorització.

5.1. Actualització de la sectorització de la xarxa de distribució

Per poder començar l'execució dels treballs el primer és tallar el subministrament del tram de xarxa afectat pels treballs. A continuació es procedirà a la substitució dels actuals cabalímetres i la implementació de nous equips de control.

S'ha previst que aquesta actuació es desenvolupi en un total de 4 arquetes de sector.

5.2. Nova sectorització de la xarxa de distribució

5.2.1. Treballs previs

Per cadascuna de les dues arquetes noves previstes es començarà amb la programació i tall del subministrament del tram de xarxa afectat pels treballs i l'execució de cales per la localització de serveis que es poguessin veure afectats pels treballs.

5.2.2. Enderrocs i moviments de terres

A continuació es procedirà amb la demolició de l'asfalt i els panots de formigó en l'àmbit de l'excavació necessària per a l'execució de la nova arqueta. Se seguirà amb l'excavació per a l'execució de la nova arqueta i s'estendrà una capa de graves de 20 cm a la base.

Amb l'arqueta executada es rebliran el trasdós de les parets de l'arqueta amb material procedent de la pròpia obra amb tongades de gruix de fins a 25 cm, que serà piconat amb un picó vibrant fins a una compactació del 95%.

5.2.3. Construcció de les noves arquetes

Primer es col·loca una base de formigó de regularització de 10 cm sobre les graves esteses prèviament. A continuació es formarà una llosa de formigó armat sobre la que s'executaran les parets de l'arqueta mitjançant paret de bloc de formigó prefabricat de 20x20x40 cm. L'arqueta es completarà amb dues tapes de fosa dúctil de 80x80 cm.

5.2.4. Instal·lació de canonades i equips

Amb la llosa de l'arqueta executada es procedirà amb la instal·lació de les noves canonades i els equips per la sectorització.

Les conduccions seran de PEAD amb unions electrosoldables. Els equips previstos seran de DN100 i DN125:

- Cabalímetre electromagnètic
- Vàlvula de comporta
- Carret de desmuntatge
- Collarí de connexió

5.2.5. Telecontrol de les sectoritzacions

Finalment s'instal·len els equips per la recollida i visualització de les dades del comptador i un mòdul de comunicació GPRS/GSM Sofrel o equivalent per enviar les dades al programa de monitoratge central.

5.3. Sistema de detecció de fuites en remot

El sistema de detecció té una col·locació considerablement simple, ja que es fa a arquetes ja existents a la xarxa. Les úniques operacions necessàries són col·locar els diferents equips en els punts decidits de la xarxa i connectar-los amb l'equip de presa recol·lecció de dades.

5.4. Renovació del sistema de telecontrol

Aquest bloc es divideix en dues parts principals:

- La instal·lació dels equips en els diferents punts de control i l'adequació de les instal·lacions pel correcte funcionament d'aquests.
- La instal·lació de la central de control i la seva programació.

5.4.1. Instal·lacions en els punts de control

Les operacions d'aquest apartat seran iguals per tots els punts de control de la xarxa, tot i que els sistemes a controlar no seran els mateixos a cada localització.

El primer serà retirar els equips que hi ha actualment en funcionament i muntar els armaris metàl·lics que contindran els nous.

A continuació se seguirà amb la instal·lació d'una estació de control remota SOFREL S4W o equivalent i el radiomòdem T-MOD C-48 de Farell o equivalent dins un armari per la seva protecció.

Finalment s'adequarà la instal·lació elèctrica i de control als nous equips col·locats pel correcte funcionament d'aquests.

AJUNTAMENT DE CASSÀ DE LA SELVA
Aquest document és una còpia autèntica del document electrònic original. Comprovi l'autenticitat del document a https://bpm.cassa.cat/OAC/ValidarDoc.jsp - Utilitzi el 'Codi Segur de Verificació' que apareix a la capçalera.

DOCUMENT
Projectes Urbanístics

ÒRGAN
URBANISME, SERVEIS TERRITORI, ACTIVITATS

EXPEDIENT
X2025002345

SIGNATURES
1.- Ignacio López Salvador (TCAT) (Aquest projecte d'obra local ordinària per a la millora de la xarxa d'aigua ha estat aprovat definitivament per Decret d'Alcaldia de data 22 de setembre de 2025. En dono fe. El Secretari), 25/09/2025 10:34

Codi Segur de Verificació: e279ae7e-19e3-443e-a237-162455b31943
Origen: Ciutadà
Identificador document original: ES_L01081000_2025_25392158
Data d'impressió: 25/09/2025 12:06:39
Pàgina 19 de 318

DOCUMENT
DOCUMENT REGISTRE UNIFICAT ENTRADA

ÒRGAN
URBANISME, SERVEIS TERRITORI, ACTIVITATS

REGISTRE D'ENTRADA
E2025004935

SIGNATURES
1.- Óscar Soria García / num:19794, 07/05/2025 10:07
2.- Ignacio López Salvador (TCAT) (Aquest projecte de sectorització, millora de l'eficiència i digitalització de la xarxa d'abastament d'aigua potable de Cassà de la Selva ha estat aprovat inicialment en Junta de Govern Local en data 30 de juny de 2025. En dono fe. El Secretari), 04/07/2025 13:37

Codi Segur de Verificació: 9cd79096-f9a8-422e-9d1b-bc96e5a23b40
Origen: Ciutadà
Identificador document original: ES_L01081000_2025_25342866
Data d'impressió: 07/07/2025 08:15:23
Pàgina 19 de 318

AJUNTAMENT DE CASSÀ DE LA SELVA
Aquest document és una còpia autèntica del document electrònic original. Comprovi l'autenticitat del document a https://bpm.cassa.cat/OAC/ValidarDoc.jsp - Utilitzi el 'Codi Segur de Verificació' que apareix a la capçalera.

5.4.2. Estació central de control

Primer es començarà per dissenyar i crear els sinòptics per l'accés web cada una de les estacions.

A continuació es programaran les diferents estacions i la seva connexió amb el programa de recopilació de dades central. També es faran les comprovacions necessàries per la seva posada en funcionament.

Finalment es configurarà la pàgina web per la visualització del les dades recopilades per els diferents equips de control.

6. SERVEIS AFECTATS / EXISTENTS

Els treballs per determinar quines instal·lacions i serveis es veuran afectats per les obres han consistit en consultes efectuades a les companyies de serveis i organismes per conèixer quins serveis hi ha a la zona del projecte.

Per a la realització dels treballs s'han efectuat les consultes pertinents a través de la plataforma eWise d'Acefat (HTTP://EWISE.ACEFAT.COM). La investigació realitzada ha permès recopilar la informació que es recull en l'annex 9. Serveis afectats per identificar cadascun dels tipus de servei i la companyia propietària.

7. AFECCIONS A LLERES PÚBLIQUES I ESPAIS D'INTERÉS NATURAL

Les obres dissenyades en aquest projecte no afecten a espais inclosos en el PEIN o en altres figures d'especial protecció (Xarxa Natura 2000, ENPE...) i no s'inclouen dins dels preceptes inclosos en la Llei 21/2013 d'Avaluació Ambiental pels quals no és necessari sotmetre el projecte a una avaluació ambiental de cap tipus.

8. TRAMITACIÓ URBANÍSTICA I AMBIENTAL

Les obres d'aquest projecte són obres de sectorització, millora de l'eficiència i digitalització de la xarxa d'aigües municipal, la competència gestora i executora de les quals es circumscriu a l'àmbit de competència municipal i per tant no requereixen cap tipus de tràmit urbanístic ni ambiental.

9. GESTIÓ DE RESIDUS

Durant les obres es generaran una sèrie de residus que hauran de ser gestionats correctament, amb la finalitat de minimitzar qualsevol impacte sobre l'entorn.

Segons l'article 4 del Real Decret 105/2008, d'1 de febrer, pel que es regula la producció i gestió dels residus de construcció i demolició, s'ha d'estimar el volum dels residus de construcció i demolició que es generarà en l'obra en l'Estudi de Gestió de Residus.

L'annex núm. 08 d'aquesta memòria inclou l'Estudi Gestió de Residus per tal realitzar el seguiment i control dels residus de construcció i d'enderrocs generats en obra. El pressupost inclou les partides corresponent a la gestió de residus, ja sigui de forma explícita en el capítol corresponent o be inclòs dins les pròpies partides d'obra.

10. CONTROL DE QUALITAT

A tots els efectes, el cost dels assajos i proves de control de qualitat es consideren inclosos en el pressupost de les obres que haurà d'assumir el contractista, sempre que aquest cost no superi l'1,0 % del pressupost del projecte.

11. SEGURETAT I SALUT

En acompliment de l'article 4rt. del Reial Decret 1627/1997 de 24 d'octubre, i de l'apartat 1 paràgraf g) de l'article 233 de la Llei 9/2017, del 8 de novembre, de Contractes del Sector Públic, per la qual es transposen a l'ordenament jurídic espanyol les directives del Parlament Europeu i del Consell 2014/23/UE i 2014/24/UE, de 26 de febrer de 2014, en l'annex núm. 7 s'inclou un Estudi bàsic de Seguretat i Salut en el qual s'indiquen les mesures de seguretat i mesures preventives per evitar possibles accidents i/o malalties professionals.

El pressupost de Seguretat i Salut (PEM) puja la quantitat de: **DOS MIL NOU-CENTS CINQUANTA euros (2.950,00 €).**

12. PLA DE TREBALLS, TERMINI D'EXECUCIÓ I TERMINI DE GARANTIA

En acompliment de l'article 132 del Reial Decret 1098/2001 de 12 d'octubre, del Reglament General de la Llei de contractes de les administracions públiques, i de l'apartat 1 paràgraf e) de l'article 233 de la Llei 9/2017, del 8 de novembre, de Contractes del Sector Públic, per la qual es transposen a l'ordenament jurídic espanyol les directives del Parlament Europeu i del Consell 2014/23/UE i 2014/24/UE, de 26 de febrer de 2014, s'elabora l'annex núm. 5 Pla de treballs, on s'estudia amb caràcter indicatiu el possible desenvolupament de les obres.

Amb els volums d'obra mesurats i els rendiments habituals, tenint en compte les característiques de les obres projectades, es proposa que el termini d'execució de totes les obres incloses en aquest projecte sigui de **QUATRE (4) mesos.**

El termini de garantia de les obres es fixa en un any a partir de la data de la seva recepció. Aquest període es considera suficient per a poder observar el comportament de les obres i poder corregir qualsevol defecte que s'hi pugui detectar.

AJUNTAMENT DE CASSÀ DE LA SELVA
Aquest document és una còpia autèntica del document electrònic original. Comprovi l'autenticitat del document a https://bpm.cassa.cat/OAC/ValidarDoc.jsp - Utilitzi el 'Codi Segur de Verificació' que apareix a la capçalera.

DOCUMENT
Projectes Urbanístics

ÒRGAN
URBANISME, SERVEIS TERRITORI, ACTIVITATS

EXPEDIENT
X2025002345

SIGNATURES
1.- Ignacio López Salvador (TCAT) (Aquest projecte d'obra local ordinària per a la millora de la xarxa d'aigua ha estat aprovat definitivament per Decret d'Alcaldia de data 22 de setembre de 2025. En dono fe. El Secretari), 25/09/2025 10:34

Codi Segur de Verificació: e279ae7e-19e3-443e-a237-162455b31943
Origen: Ciutadà
Identificador document original: ES_L01081000_2025_25392158
Data d'impressió: 25/09/2025 12:06:39
Pàgina 20 de 318

DOCUMENT
DOCUMENT REGISTRE UNIFICAT ENTRADA

ÒRGAN
URBANISME, SERVEIS TERRITORI, ACTIVITATS

REGISTRE D'ENTRADA
E2025004935

SIGNATURES
1.- Óscar Soria García / num:19794, 07/05/2025 10:07
2.- Ignacio López Salvador (TCAT) (Aquest projecte de sectorització, millora de l'eficiència i digitalització de la xarxa d'abastament d'aigua potable de Cassà de la Selva ha estat aprovat inicialment en Junta de Govern Local en data 30 de juny de 2025. En dono fe. El Secretari), 04/07/2025 13:37

Codi Segur de Verificació: 9cd79096-f9a8-422e-9d1b-bc96e5a23b40
Origen: Ciutadà
Identificador document original: ES_L01081000_2025_25342866
Data d'impressió: 07/07/2025 08:15:23
Pàgina 20 de 318

13. TIPUS D'OBRA

La Llei 9/2017, del 8 de novembre, de Contractes del Sector Públic classifica, en el seu article núm. 232, les obres segons el seu objecte i naturalesa en els següents grups:

a) Obres de primer establiment, reforma, restauració, rehabilitació o gran reparació.
b) Obres de reparació simple.
c) Obres de conservació i manteniment.
d) Obres de demolició.

Així mateix, el Decret 179/1995, de 13 de juny, pel qual s'aprova el Reglament d'obres, activitats i serveis dels ens locals, en el seu article 12 classifica les obres segons el seu objecte i naturalesa, d'acord amb els següents grups:

a) Obres de primer establiment, reforma o gran reparació.
b) Obres de reparacions menors.
c) Obres de conservació i manteniment.

La naturalesa de l'obra d'aquest projecte s'emmarca dins la categoria d'Obres de primer establiment, reforma o gran reparació, entenent com a obra de reforma el conjunt d'obres d'ampliació, modernització, adaptació o reforç d'un bé immoble existent.

14. PRESSUPOST

El pressupost de les obres s'ha efectuat tenint en compte els costos actuals de mà d'obra, dels materials i de la maquinària, per poder formar els preus de les diverses unitats d'obra, tal i com es justifica a l'annex núm. 06. Justificació de preus. Els esmentats preus unitaris inclouen la part proporcional de les despeses d'assaigs de Control de Qualitat.

Aplicant aquests preus als amidaments fets a partir dels plànols del projecte, s'ha elaborat el pressupost de les obres, el qual s'inclou com a document núm. 4 d'aquest projecte, i del qual s'obté el següent resum:

Pressupost general d'execució material: **CENT VINT-I-SET MIL CENT QUARANTA-DOS euros amb VUITANTA-UN cèntims (127.142,81 €).**

El pressupost d'execució per contracte s'ha obtingut aplicant sobre l'anterior un 13% en concepte de despeses generals i un 6% de benefici industrial, resultant en un Pressupost general d'execució per contracte (sense IVA): **CENT CINQUANTA-UN MIL DOS-CENTS NORANTA-NOU euros amb NORANTA-CINC cèntims (151.299,95 €).**

A la suma anterior s'ha afegit un 21% en concepte de l'Impost sobre el Valor Afegit (IVA), resultant finalment un Pressupost general d'execució per contracte (amb IVA): **CENT VUITANTA-TRES MIL SETANTA-DOS euros amb NORANTA-QUATRE cèntims (183.072,94 €).**

15. JUSTIFICACIÓ DE PREUS

La justificació de preus d'aquest projecte es basa en el banc de preus d'Infraestructures de la Generalitat de Catalunya SAU (Infraestructures.cat) en la versió 2025 i en el del BEDEC en la versió 2025 pel que fa a les obres d'enginyeria civil. A l'annex núm. 06 de justificació de preus es detallen tots els preus de la mà d'obra, els materials, la maquinària i les partides d'obra.

16. REVISIÓ DE PREUS

Donades les característiques de les obres i els terminis d'execució fixat, no es preveu l'aplicació de cap fórmula de revisió de preus a la obres incloses en aquest projecte.

17. CLASSIFICACIÓ DEL CONTRACTISTA

La categoria deis contractes d'execució d'obra serà determinada per la seva anualitat mitjana, el càlcul de la qual es farà segons la normativa contractual vigent, amb el PEC del projecte IVA exclòs.

D'acord amb l'article 77 de la Llei 9/2017 del 8 de novembre, de Contractes del Sector Públic no és exigible la classificació del contractista per part de les administracions per a l'execució de contractes d'obres que el seu el valor estimat sigui inferior a 500.000 euros (IVA exclòs).

En aquest cas, el contractista podrà acreditar la seva solvència tant mitjançant la seva classificació com a contractista d'obres en el grup o subgrup de classificació que correspongui al contracte, o bé acreditant el compliment dels requisits específics de solvència exigits ens els plecs del contracte.

AJUNTAMENT DE CASSÀ DE LA SELVA
Aquest document és una còpia autèntica del document electrònic original. Comprovi l'autenticitat del document a https://bpm.cassa.cat/OAC/ValidarDoc.jsp - Utilitzi el 'Codi Segur de Verificació' que apareix a la capçalera.

AJUNTAMENT DE CASSÀ DE LA SELVA
Aquest document és una còpia autèntica del document electrònic original. Comprovi l'autenticitat del document a https://bpm.cassa.cat/OAC/ValidarDoc.jsp - Utilitzi el 'Codi Segur de Verificació' que apareix a la capçalera.

DOCUMENT
Projectes Urbanístics

ÒRGAN
URBANISME, SERVEIS TERRITORI, ACTIVITATS

EXPEDIENT
X2025002345

SIGNATURES
1.- Ignacio López Salvador (TCAT) (Aquest projecte d'obra local ordinària per a la millora de la xarxa d'aigua ha estat aprovat definitivament per Decret d'Alcaldia de data 22 de setembre de 2025. En dono fe. El Secretari), 25/09/2025 10:34

Codi Segur de Verificació: e279ae7e-19e3-443e-a237-162455b31943
Origen: Ciutadà
Identificador document original: ES_L01081000_2025_25392158
Data d'impressió: 25/09/2025 12:06:39
Pàgina 21 de 318

DOCUMENT
DOCUMENT REGISTRE UNIFICAT ENTRADA

ÒRGAN
URBANISME, SERVEIS TERRITORI, ACTIVITATS

REGISTRE D'ENTRADA
E2025004935

SIGNATURES
1.- Óscar Soria García / num:19794, 07/05/2025 10:07
2.- Ignacio López Salvador (TCAT) (Aquest projecte de sectorització, millora de l'eficiència i digitalització de la xarxa d'abastament d'aigua potable de Cassà de la Selva ha estat aprovat inicialment en Junta de Govern Local en data 30 de juny de 2025. En dono fe. El Secretari), 04/07/2025 13:37

Codi Segur de Verificació: 9cd79096-f9a8-422e-9d1b-bc96e5a23b40
Origen: Ciutadà
Identificador document original: ES_L01081000_2025_25342866
Data d'impressió: 07/07/2025 08:15:23
Pàgina 21 de 318

18. DOCUMENTS QUE CONTÉ EL PROJECTE

Els documents que formen part d'aquest projecte són :

DOCUMENT NÚM. 1: MEMÒRIA I ANNEXOS

MEMÒRIA

ANNEXOS

Annex núm. 1 .-	Recopilació d'informació existent
Annex núm. 2 .-	Informe geotècnic
Annex núm. 3 .-	Reportatge fotogràfic
Annex núm. 4 .-	Equips hidràulics
Annex núm. 5 .-	Pla de treballs
Annex núm. 6 .-	Justificació de preus
Annex núm. 7 .-	Estudi bàsic de seguretat i salut
Annex núm. 8 .-	Pla de gestió de residus
Annex núm. 9 .-	Expropiacions i servituds

DOCUMENT NÚM.2: PLÀNOLS

Plànol núm. 1.	Situació, emplaçament i índex general
Plànol núm. 2.	Planta general d'actuacions
Plànol núm. 3.	Arquetes de sectorització

DOCUMENT NÚM. 3: PLEC DE CONDICIONS

DOCUMENT NÚM. 4: PRESSUPOST

Amidaments
Quadre de preus núm. 1
Quadre de preus núm. 2
Pressupost
Resum de pressupost
Pressupost general

19. DECLARACIÓ D'OBRA COMPLETA

En acompliment de l'article 127 del Reial Decret 1098/2001 de 12 d'octubre, pel que s'aprova el Reglament General de la Llei de Contractes de les Administracions Públiques, i de l'article 233 de la Llei 9/2017, del 8 de novembre, de Contractes del Sector Públic, per la qual es transposen a l'ordenament jurídic espanyol les directives del Parlament Europeu i del Consell 2014/23/UE i 2014/24/UE, de 26 de febrer de 2014, es manifesta que el projecte comprèn una obra completa en el sentit exigit en l'article 125 del Reial Decret 1098/2001 de 12 d'octubre, ja que conté tots i cadascun dels elements que són precisos per a la utilització de l'obra i és susceptible d'ésser lliurada a l'ús general.

Així mateix, es fa constar que l'obra compleix els requisits exigits per la Llei 3/2007 de 4 de juliol de l'Obra Pública i concretament allò reflectit a l'article 18 de la mateixa.

20. CONCLUSIÓ

Amb tot el que s'ha exposat en aquesta memòria, i amb els documents que constitueixen aquest projecte, es considera que es verifiquen els objectius de la seva redacció i es sotmet a l'aprovació dels organismes competents.

Cassà de la Selva, abril de 2025

El redactor del projecte,

Oscar Soria Garcia
Enginyer Industrial
Col·legiat núm. 19794
ABM, Serveis d'Enginyeria i Consulting, S.L.

AJUNTAMENT DE CASSÀ DE LA SELVA
Aquest document és una còpia autèntica del document electrònic original. Comprovi l'autenticitat del document a https://bpm.cassa.cat/OAC/ValidarDoc.jsp - Utilitzi el 'Codi Segur de Verificació' que apareix a la capçalera.

AJUNTAMENT DE CASSÀ DE LA SELVA
Aquest document és una còpia autèntica del document electrònic original. Comprovi l'autenticitat del document a https://bpm.cassa.cat/OAC/ValidarDoc.jsp - Utilitzi el 'Codi Segur de Verificació' que apareix a la capçalera.

AJUNTAMENT DE CASSÀ DE LA SELVA
Aquest document és una còpia autèntica del document electrònic original. Comprovi l'autenticitat del document a https://bpm.cassa.cat/OAC/ValidarDoc.jsp - Utilitzi el 'Codi Segur de Verificació' que apareix a la capçalera.

AJUNTAMENT DE CASSÀ DE LA SELVA
Aquest document és una còpia autèntica del document electrònic original. Comprovi l'autenticitat del document a https://bpm.cassa.cat/OAC/ValidarDoc.jsp - Utilitzi el 'Codi Segur de Verificació' que apareix a la capçalera.

AJUNTAMENT DE CASSÀ DE LA SELVA
Aquest document és una còpia autèntica del document electrònic original. Comprovi l'autenticitat del document a https://bpm.cassa.cat/OAC/ValidarDoc.jsp - Utilitzi el 'Codi Segur de Verificació' que apareix a la capçalera.

AJUNTAMENT DE CASSÀ DE LA SELVA
Aquest document és una còpia autèntica del document electrònic original. Comprovi l'autenticitat del document a https://bpm.cassa.cat/OAC/ValidarDoc.jsp - Utilitzi el 'Codi Segur de Verificació' que apareix a la capçalera.

ANNEXOS

AJUNTAMENT DE CASSÀ DE LA SELVA
Aquest document és una còpia autèntica del document electrònic original. Comprovi l'autenticitat del document a https://bpm.cassa.cat/OAC/ValidarDoc.jsp - Utilitzi el 'Codi Segur de Verificació' que apareix a la capçalera.

AJUNTAMENT DE CASSÀ DE LA SELVA
Aquest document és una còpia autèntica del document electrònic original. Comprovi l'autenticitat del document a https://bpm.cassa.cat/OAC/ValidarDoc.jsp - Utilitzi el 'Codi Segur de Verificació' que apareix a la capçalera.

AJUNTAMENT DE CASSÀ DE LA SELVA
Aquest document és una còpia autèntica del document electrònic original. Comprovi l'autenticitat del document a https://bpm.cassa.cat/OAC/ValidarDoc.jsp - Utilitzi el 'Codi Segur de Verificació' que apareix a la capçalera.

DOCUMENT	ÒRGAN	REGISTRE D'ENTRADA
DOCUMENT REGISTRE UNIFICAT ENTRADA	URBANISME, SERVEIS TERRITORI, ACTIVITATS	E2025004935

Codi Segur de Verificació: 9cd79096-f9a8-422e-9d1b-bc96e5a23b40
Origen: Ciutadà
Identificador document original: ES_L01081000_2025_25342866
Data d'impressió: 07/07/2025 08:15:23
Pàgina 25 de 318

SIGNATURES
1.- Óscar Soria García / num:19794, 07/05/2025 10:07
2.- Ignacio López Salvador (TCAT) (Aquest projecte de sectorització, millora de l'eficiència i digitalització de la xarxa d'abastament d'aigua potable de Cassà de la Selva ha estat aprovat inicialment en Junta de Govern Local en data 30 de juny de 2025. En dono fe. El Secretari), 04/07/2025 13:37

AJUNTAMENT DE CASSÀ DE LA SELVA
Aquest document és una còpia autèntica del document electrònic original. Comprovi l'autenticitat del document a https://bpm.cassa.cat/OAC/ValidarDoc.jsp - Utilitzi el 'Codi Segur de Verificació' que apareix a la capçalera.

ANNEX NÚM. 1. RECOPILACIÓ D'INFORMACIÓ EXISTENT

AJUNTAMENT DE CASSÀ DE LA SELVA
Aquest document és una còpia autèntica del document electrònic original. Comprovi l'autenticitat del document a https://bpm.cassa.cat/OAC/ValidarDoc.jsp - Utilitzi el 'Codi Segur de Verificació' que apareix a la capçalera.

AJUNTAMENT DE CASSÀ DE LA SELVA
Aquest document és una còpia autèntica del document electrònic original. Comprovi l'autenticitat del document a https://bpm.cassa.cat/OAC/ValidarDoc.jsp - Utilitzi el 'Codi Segur de Verificació' que apareix a la capçalera.

DOCUMENT	ÒRGAN	EXPEDIENT
Projectes Urbanístics	URBANISME, SERVEIS TERRITORI, ACTIVITATS	X2025002345

Codi Segur de Verificació: e279ae7e-19e3-443e-a237-162455b31943
Origen: Ciutadà
Identificador document original: ES_L01081000_2025_25392158
Data d'impressió: 25/09/2025 12:06:39
Pàgina 27 de 318

SIGNATURES
1.- Ignacio López Salvador (TCAT) (Aquest projecte d'obra local ordinària per a la millora de la xarxa d'aigua ha estat aprovat definitivament per Decret d'Alcaldia de data 22 de setembre de 2025. En dono fe. El Secretari), 25/09/2025 10:34

DOCUMENT	ÒRGAN	REGISTRE D'ENTRADA
DOCUMENT REGISTRE UNIFICAT ENTRADA	URBANISME, SERVEIS TERRITORI, ACTIVITATS	E2025004935

Codi Segur de Verificació: 9cd79096-f9a8-422e-9d1b-bc96e5a23b40
Origen: Ciutadà
Identificador document original: ES_L01081000_2025_25342866
Data d'impressió: 07/07/2025 08:15:23
Pàgina 27 de 318

SIGNATURES
1.- Óscar Soria García / num:19794, 07/05/2025 10:07
2.- Ignacio López Salvador (TCAT) (Aquest projecte de sectorització, millora de l'eficiència i digitalització de la xarxa d'abastament d'aigua potable de Cassà de la Selva ha estat aprovat inicialment en Junta de Govern Local en data 30 de juny de 2025. En dono fe. El Secretari), 04/07/2025 13:37

AJUNTAMENT DE CASSÀ DE LA SELVA
Aquest document és una còpia autèntica del document electrònic original. Comprovi l'autenticitat del document a https://bpm.cassa.cat/OAC/ValidarDoc.jsp - Utilitzi el 'Codi Segur de Verificació' que apareix a la capçalera.

AJUNTAMENT DE CASSÀ DE LA SELVA
Aquest document és una còpia autèntica del document electrònic original. Comprovi l'autenticitat del document a https://bpm.cassa.cat/OAC/ValidarDoc.jsp - Utilitzi el 'Codi Segur de Verificació' que apareix a la capçalera.

aqualia A B M Consulting

Projecte constructiu de sectorització, millora de l'eficiència i digitalització de la xarxa d'abastament d'aigua potable del municipi de Cassà de la Selva

Annex núm. 1 - Recopilació de la informació existent

ANNEX NÚM. 1: RECOPILACIÓ DE LA INFORMACIÓ EXISTENT

ÍNDEX

1. INTRODUCCIÓ 3
2. DOCUMENTACIÓ 3

AJUNTAMENT DE CASSÀ DE LA SELVA
Aquest document és una còpia autèntica del document electrònic original. Comprovi l'autenticitat del document a https://bpm.cassa.cat/OAC/ValidarDoc.jsp - Utilitzi el 'Codi Segur de Verificació' que apareix a la capçalera.

AJUNTAMENT DE CASSÀ DE LA SELVA
Aquest document és una còpia autèntica del document electrònic original. Comprovi l'autenticitat del document a https://bpm.cassa.cat/OAC/ValidarDoc.jsp - Utilitzi el 'Codi Segur de Verificació' que apareix a la capçalera.

DOCUMENT
Projectes Urbanístics

ÒRGAN
URBANISME, SERVEIS TERRITORI, ACTIVITATS

EXPEDIENT
X2025002345

Codi Segur de Verificació: e279ae7e-19e3-443e-a237-162455b31943
Origen: Ciutadà
Identificador document original: ES_L01081000_2025_25392158
Data d'impressió: 25/09/2025 12:06:39
Pàgina 29 de 318

SIGNATURES
1.- Ignacio López Salvador (TCAT) (Aquest projecte d'obra local ordinària per a la millora de la xarxa d'aigua ha estat aprovat definitivament per Decret d'Alcaldia de data 22 de setembre de 2025. En dono fe. El Secretari), 25/09/2025 10:34

DOCUMENT
DOCUMENT REGISTRE UNIFICAT ENTRADA

ÒRGAN
URBANISME, SERVEIS TERRITORI, ACTIVITATS

REGISTRE D'ENTRADA
E2025004935

Codi Segur de Verificació: 9cd79096-f9a8-422e-9d1b-bc96e5a23b40
Origen: Ciutadà
Identificador document original: ES_L01081000_2025_25342866
Data d'impressió: 07/07/2025 08:15:23
Pàgina 29 de 318

SIGNATURES
1.- Óscar Soria García / num:19794, 07/05/2025 10:07
2.- Ignacio López Salvador (TCAT) (Aquest projecte de sectorització, millora de l'eficiència i digitalització de la xarxa d'abastament d'aigua potable de Cassà de la Selva ha estat aprovat inicialment en Junta de Govern Local en data 30 de juny de 2025. En dono fe. El Secretari), 04/07/2025 13:37

1. INTRODUCCIÓ

A continuació s'inclou la documentació utilitzada per la redacció del ***"Projecte constructiu de sectorització, millora de l'eficiència i digitalització de la xarxa d'abastament d'aigua potable, del municipi de Cassà de la Selva"***.

2. DOCUMENTACIÓ

- Memòria valorada del projecte de sectorització, millora de l'eficiència i digitalització de la xarxa d'abastament d'aigua potable, del municipi de Cassà de la Selva.

AJUNTAMENT DE CASSÀ DE LA SELVA
Aquest document és una còpia autèntica del document electrònic original. Comprovi l'autenticitat del document a https://bpm.cassa.cat/OAC/ValidarDoc.jsp - Utilitzi el 'Codi Segur de Verificació' que apareix a la capçalera.

AJUNTAMENT DE CASSÀ DE LA SELVA
Aquest document és una còpia autèntica del document electrònic original. Comprovi l'autenticitat del document a https://bpm.cassa.cat/OAC/ValidarDoc.jsp - Utilitzi el 'Codi Segur de Verificació' que apareix a la capçalera.

AJUNTAMENT DE CASSÀ DE LA SELVA
Aquest document és una còpia autèntica del document electrònic original. Comprovi l'autenticitat del document a https://bpm.cassa.cat/OAC/ValidarDoc.jsp - Utilitzi el 'Codi Segur de Verificació' que apareix a la capçalera.

AJUNTAMENT DE CASSÀ DE LA SELVA
Aquest document és una còpia autèntica del document electrònic original. Comprovi l'autenticitat del document a https://bpm.cassa.cat/OAC/ValidarDoc.jsp - Utilitzi el 'Codi Segur de Verificació' que apareix a la capçalera.

DOCUMENT	ÒRGAN	EXPEDIENT
Projectes Urbanístics	URBANISME, SERVEIS TERRITORI, ACTIVITATS	X2025002345

Codi Segur de Verificació: e279ae7e-19e3-443e-a237-162455b31943
Origen: Ciutadà
Identificador document original: ES_L01081000_2025_25392158
Data d'impressió: 25/09/2025 12:06:39
Pàgina 31 de 318

SIGNATURES
1.- Ignacio López Salvador (TCAT) (Aquest projecte d'obra local ordinària per a la millora de la xarxa d'aigua ha estat aprovat definitivament per Decret d'Alcaldia de data 22 de setembre de 2025. En dono fe. El Secretari), 25/09/2025 10:34

DOCUMENT	ÒRGAN	REGISTRE D'ENTRADA
DOCUMENT REGISTRE UNIFICAT ENTRADA	URBANISME, SERVEIS TERRITORI, ACTIVITATS	E2025004935

Codi Segur de Verificació: 9cd79096-f9a8-422e-9d1b-bc96e5a23b40
Origen: Ciutadà
Identificador document original: ES_L01081000_2025_25342866
Data d'impressió: 07/07/2025 08:15:23
Pàgina 31 de 318

SIGNATURES
1.- Óscar Soria García / num:19794, 07/05/2025 10:07
2.- Ignacio López Salvador (TCAT) (Aquest projecte de sectorització, millora de l'eficiència i digitalització de la xarxa d'abastament d'aigua potable de Cassà de la Selva ha estat aprovat inicialment en Junta de Govern Local en data 30 de juny de 2025. En dono fe. El Secretari), 04/07/2025 13:37

AJUNTAMENT DE CASSÀ DE LA SELVA
Aquest document és una còpia autèntica del document electrònic original. Comprovi l'autenticitat del document a https://bpm.cassa.cat/OAC/ValidarDoc.jsp - Utilitzi el 'Codi Segur de Verificació' que apareix a la capçalera.

AJUNTAMENT DE CASSÀ DE LA SELVA
Aquest document és una còpia autèntica del document electrònic original. Comprovi l'autenticitat del document a https://bpm.cassa.cat/OAC/ValidarDoc.jsp - Utilitzi el 'Codi Segur de Verificació' que apareix a la capçalera.

aqualia A B M Consulting

Projecte constructiu de sectorització, millora de l'eficiència i digitalització de la xarxa d'abastament d'aigua potable, del municipi de Cassà de la Selva

Annex núm. 1- Recopilació de la informació existent

APÈNDIX 1 -- Memòria valorada del projecte de sectorització, millora de l'eficiència i digitalització de la xarxa d'abastament d'aigua potable, del municipi de Cassà de la Selva.

AJUNTAMENT DE CASSÀ DE LA SELVA
Aquest document és una còpia autèntica del document electrònic original. Comprovi l'autenticitat del document a https://bpm.cassa.cat/OAC/ValidarDoc.jsp - Utilitzi el 'Codi Segur de Verificació' que apareix a la capçalera.

AJUNTAMENT DE CASSÀ DE LA SELVA
Aquest document és una còpia autèntica del document electrònic original. Comprovi l'autenticitat del document a https://bpm.cassa.cat/OAC/ValidarDoc.jsp - Utilitzi el 'Codi Segur de Verificació' que apareix a la capçalera.

DOCUMENT	ÒRGAN	EXPEDIENT
Projectes Urbanístics	URBANISME, SERVEIS TERRITORI, ACTIVITATS	X2025002345

Codi Segur de Verificació: e279ae7e-19e3-443e-a237-162455b31943
Origen: Ciutadà
Identificador document original: ES_L01081000_2025_25392158
Data d'impressió: 25/09/2025 12:06:39
Pàgina 33 de 318

SIGNATURES
1.- Ignacio López Salvador (TCAT) (Aquest projecte d'obra local ordinària per a la millora de la xarxa d'aigua ha estat aprovat definitivament per Decret d'Alcaldia de data 22 de setembre de 2025. En dono fe. El Secretari), 25/09/2025 10:34

DOCUMENT	ÒRGAN	REGISTRE D'ENTRADA
DOCUMENT REGISTRE UNIFICAT ENTRADA	URBANISME, SERVEIS TERRITORI, ACTIVITATS	E2025004935

Codi Segur de Verificació: 9cd79096-f9a8-422e-9d1b-bc96e5a23b40
Origen: Ciutadà
Identificador document original: ES_L01081000_2025_25342866
Data d'impressió: 07/07/2025 08:15:23
Pàgina 33 de 318

SIGNATURES
1.- Oscar Soria García / num:19794, 07/05/2025 10:07
2.- Ignacio López Salvador (TCAT) (Aquest projecte de sectorització, millora de l'eficiència i digitalització de la xarxa d'abastament d'aigua potable de Cassà de la Selva ha estat aprovat inicialment en Junta de Govern Local en data 30 de juny de 2025. En dono fe. El Secretari), 04/07/2025 13:37

AJUNTAMENT DE CASSÀ DE LA SELVA
Aquest document és una còpia autèntica del document electrònic original. Comprovi l'autenticitat del document a https://bpm.cassa.cat/OAC/ValidarDoc.jsp - Utilitzi el 'Codi Segur de Verificació' que apareix a la capçalera.

aqualia A|B|M Consulting

aqualia

MEMÒRIA
Valoració econòmica i estudi inicial.

Redacció del projecte de sectorització, millora de l'eficiència i digitalització de la xarxa d'abastament d'aigua potable, del municipi de Cassà de la Selva.

Ajuntament de Cassà de la Selva

Subvencions cicle urbà de l'aigua, per municipis d'entre 5.000 i 20.000 habitants, en el marc del Pla de Recuperació, Transformació i Resiliència, finançat pels fons europeus Next Generation. Resolució PRE/665/2024, de 27 de febrer.

aqualia
C.I.F. A-26019992
Departament Tècnic
Delegació Nord-est
Abril 2024

ÍNDEX

1. ANTECEDENTS.....3
2. OBJECTE DE L'ACTUACIÓ.....4
3. ACTUACIONS PROPOSADES.....6
3.1 SECTORITZACIÓ DE LA XARXA.....7
3.1.1 Situació sectorització actual.....8
3.1.2 Proposta de renovació i ampliació de la sectorització.....9
3.2 SISTEMA DE DETECCIÓ PRECOÇ DE FUITES EN RENOVT A LA XARXA D'ABASTAMENT.....10
3.3 RENOVACIÓ DEL SISTEMA DE TELECONTROL.....12
3.3.1 Situació actual del sistema de Telecomandament.....12
3.3.2 Proposta de renovació del sistema de Telecomandament.....13
3.4 SOLUCIONS INNOVADORES AL SISTEMA D'ABASTAMENT MUNICIPAL.....14
3.4.1 Aplicació de les noves tecnologies.....14
3.5 ESTALVI D'AIGUA.....17
3.6 CONTRIBUCIÓ ALS OBJECTIUS DEL REPTE DEMOGRÀFIC.....18
3.7 ENCAIX DE LES ACTUACIONS EN LA POLÍTICA D'INTERÈS PÚBLIC EN RELACIÓ AMB EL CICLE DE L'AIGUA A CATALUNYA.....20
3.8 DISPONIBILITAT DE TERRENYS.....23
4. RESUM DEL PRESSUPOST DE LES DIFERENTS ACTUACIONS.....24
5. CRONOGRAMA DE LES ACTUACIONS PROPOSADES.....25
6. PLÀNOLS.....26
7. JUSTIFICACIÓ ECONÒMICA DE LES DIFERENTS PROPOSTES.....35
8. ANNEX: DOCUMENTACIÓ JUSTIFICATIVA.....77

Subvencions cicle urbà de l'aigua, per municipis d'entre 5.000 i 20.000 habitants, en el marc del Pla de Recuperació, Transformació i Resiliència, finançat pels fons europeus Next Generation. Resolució PRE/665/2024, de 27 de febrer.

DOCUMENT
Projectes Urbanístics

ÒRGAN
URBANISME, SERVEIS TERRITORI, ACTIVITATS

EXPEDIENT
X2025002345

SIGNATURES
1.- Ignacio López Salvador (TCAT) (Aquest projecte d'obra local ordinària per a la millora de la xarxa d'aigua ha estat aprovat definitivament per Decret d'Alcaldia de data 22 de setembre de 2025. En dono fe. El Secretari), 25/09/2025 10:34

Codi Segur de Verificació: e279ae7e-19e3-443e-a237-162455b31943
Origen: Ciutadà
Identificador document original: ES_L01081000_2025_25392158
Data d'impressió: 25/09/2025 12:06:39
Pàgina 34 de 318

DOCUMENT
DOCUMENT REGISTRE UNIFICAT ENTRADA

ÒRGAN
URBANISME, SERVEIS TERRITORI, ACTIVITATS

REGISTRE D'ENTRADA
E2025004935

SIGNATURES
1.- Oscar Soria García / num:19794, 07/05/2025 10:07
2.- Ignacio López Salvador (TCAT) (Aquest projecte de sectorització, millora de l'eficiència i digitalització de la xarxa d'abastament d'aigua potable de Cassà de la Selva ha estat aprovat inicialment en Junta de Govern Local en data 30 de juny de 2025. En dono fe. El Secretari), 04/07/2025 13:37

Codi Segur de Verificació: 9cd79096-f9a8-422e-9d1b-bc96e5a23b40
Origen: Ciutadà
Identificador document original: ES_L01081000_2025_25342866
Data d'impressió: 07/07/2025 08:15:23
Pàgina 34 de 318

1. ANTECEDENTS.

Davant la publicació de la resolució **PRE/665/2024, de 27 de febrer, per la qual s'obre la convocatòria del procediment per a la concessió de subvencions per a actuacions destinades a fomentar la digitalització de les administracions locals amb competències en la gestió del cicle urbà de l'aigua, en municipis d'entre 5.000 i 20.000 habitants, en el marc del Pla de Recuperació, Transformació i Resiliència, finançat pels fons europeus Next Generation (ref. BDNS 746821),** i mitjançant l'encàrrec rebut per part dels serveis tècnics municipals de l'ajuntament de Cassà de la Selva.

En el present document es pretén definir les actuacions necessàries per dur a terme **"el projecte de sectorització, millorar de la eficiència i digitalització de la xarxa d'abastament d'aigua potable, del municipi de Cassà de la Selva".**

Concretament es preveu definir les tasques necessaris per dur a terme les següents tipologies d'actuació previstes dintre d'aquesta convocatòria i que fan referència a:

a) **Sectorització** de la xarxa mitjançant la instal·lació de comptadors de control, captadors de pressió i sondes per al control de la qualitat de l'aigua distribuïda.

b) **Instal·lació d'equips de localització remota de fuites**, basats en sensors fixos de soroll que disposin de tecnologia de transmissió de dades per tal de crear una xarxa fixa de detecció de fuites d'aigua i georeferenciada.

c) **Implantació d'un mòdul d'integració i de gestió de les dades** de tots els sistemes i mecanismes de telecomandament instal·lats, que permeti ajudar a la presa de decisions en la gestió de la xarxa de distribució, el seguiment dels principals indicadors d'eficiència i la visualització de les dades de forma alfanumèrica o georeferenciada.


Definits els antecedents que donen peu a l'elaboració d'aquest document, en els següents apartats es preveu detalla l'objecte de cadascuna de les propostes plantejades per tal de millorar l'eficiència de la xarxa de distribució d'aigua potable del municipi de Cassà de la Selva, detallada en el següent esquema.

2. OBJECTE DE L'ACTUACIÓ.

Actualment la xarxa de Cassà de la Selva tot i disposa d'alguns comptadors de control que permeten acotar les dades referents als cabals subministrats en algunes zones del municipi, la recollida d'aquestes es realitza de manera manual.

Per un altra banda, cal destacar que la major part d'aquest equips encarregats de recollir les dades dels diferents cabals captats i distribuïts a les diferents zones, tenen un antiguitat superior als 10 anys, amb la qual cosa seria necessària la seva renovació per garantir l'eficiència metrològica de les dades recollides.

La situació d'aquests elements de control és la definida en el següent esquema.

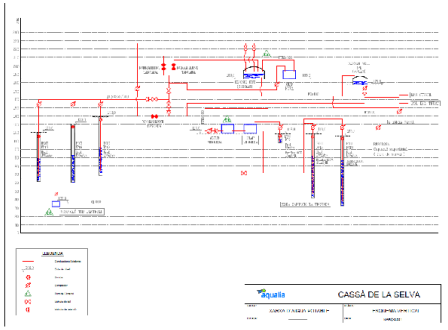

Per un altra banda, una de les tasques principals en el control i l'explotació d'un sistema de proveïment d'aigua, és el grau d'aprofitament dels recursos disponibles. La situació actual d'insuficiència de pluges presentades en tot el país i principalment, en la zona mediterrània a causa de les seves condicions intrínseques, ha determinat una important disminució dels cabals efluents de rius, nivells d'aqüífers i cursos regulats amb la conseqüent reducció de les reserves d'aigua.

AJUNTAMENT DE CASSÀ DE LA SELVA
Aquest document és una còpia autèntica del document electrònic original. Comprovi l'autenticitat del document a https://bpm.cassa.cat/OAC/ValidarDoc.jsp - Utilitzi el 'Codi Segur de Verificació' que apareix a la capçalera.

DOCUMENT
Projectes Urbanístics

ÒRGAN
URBANISME, SERVEIS TERRITORI, ACTIVITATS

EXPEDIENT
X2025002345

SIGNATURES
1.- Ignacio López Salvador (TCAT) (Aquest projecte d'obra local ordinària per a la millora de la xarxa d'aigua ha estat aprovat definitivament per Decret d'Alcaldia de data 22 de setembre de 2025. En dono fe. El Secretari), 25/09/2025 10:34

Codi Segur de Verificació: e279ae7e-19e3-443e-a237-162455b31943
Origen: Ciutadà
Identificador document original: ES_L01081000_2025_25392158
Data d'impressió: 25/09/2025 12:06:39
Pàgina 35 de 318

DOCUMENT
DOCUMENT REGISTRE UNIFICAT ENTRADA

ÒRGAN
URBANISME, SERVEIS TERRITORI, ACTIVITATS

REGISTRE D'ENTRADA
E2025004935


SIGNATURES
1.- Óscar Soria García / num:19794, 07/05/2025 10:07
2.- Ignacio López Salvador (TCAT) (Aquest projecte de sectorització, millora de l'eficiència i digitalització de la xarxa d'abastament d'aigua potable de Cassà de la Selva ha estat aprovat inicialment en Junta de Govern Local en data 30 de juny de 2025. En dono fe. El Secretari), 04/07/2025 13:37

Codi Segur de Verificació: 9cd79096-f9a8-422e-9d1b-bc96e5a23b40
Origen: Ciutadà
Identificador document original: ES_L01081000_2025_25342866
Data d'impressió: 07/07/2025 08:15:23
Pàgina 35 de 318

AJUNTAMENT DE CASSÀ DE LA SELVA
Aquest document és una còpia autèntica del document electrònic original. Comprovi l'autenticitat del document a https://bpm.cassa.cat/OAC/ValidarDoc.jsp - Utilitzi el 'Codi Segur de Verificació' que apareix a la capçalera.

Aquesta situació justifica la creixent preocupació per millorar l'aprofitament de l'aigua en els sistemes d'abastament exigint l'augment de qualitat i rendiment d'aquests sistemes. L'objectiu és reduir les pèrdues d'aigua i incrementar l'eficiència del servei, d'aquesta manera es minoraran els costos de producció i s'estalviaran recursos.

El balanç hidràulic d'un sistema de proveïment d'aigua s'estructura d'aquesta manera:

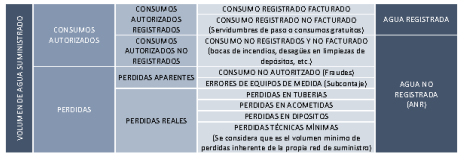

En la següent taula es defineix l'evolució del rendiment hidràulic de la xarxa del municipi de Cassa de la Selva en els darrers anys:

	2019	2020	2021	2022	2023
Vol. subministrat (m3)	756.935	736.686	736.311	699.209	648.803
Vol. registrat (m3)	529.019	549.130	556.687	567.282	518.012
Vol. facturat (m3)	534.617	555.516	563.530	573.907	525.800
ANR en baixa (m3)	227.916	187.556	179.624	131.927	130.791
Rendiment Tècnic	69,89%	74,54%	75,60%	81,13%	79,84%

Tot i que el rendiment tècnic de la xarxa i el volum d'aigua no registrada són prou bons, l'eficiència de la xarxa del municipi de Cassà de la Selva té un important marge de millora. Per aquest motiu i per tal de minorar el volum subministrat, disminuint el volum d'aigua no registrada que, majoritàriament són pèrdues d'aigua, algunes de les eines principals que suposarien un major control de la xarxa del municipi serien; **la implantació física i millora de la sectorització, la recerca de fuites amb loggers amb detecció en remot i la digitalització de la recollida, gestió i tractament de les dades captades,** pels diferents elements de camp, essent aquestes les actuacions que plantejarem per tal d'acollir-nos a aquesta línia de subvenció.

Pel que fa a la recerca de fuites, actualment aquesta es realitza amb mitjans acústics manuals. La periodicitat de les campanyes de recerca va estretament lligada als períodes de facturació, moment amb el qual es disposa de les dades de cabals distribuïts i registrats. Un cop realitzats els balanços hidràulics, es defineixen les zones amb un

rendiment més baix i es prioritzen i planifiquen les tasques de recerca en aquells sectors amb pitjors índex.

Aquesta planificació i execució de les campanyes de recerca de fuites fa que moltes de les fuites que es produeixen a la xarxa, es trigui de dos a tres mesos en ser detectades, localitzades i reparades, fet que eleva de manera considerable l'índex d'aigua no registrada i conseqüentment empitjora el rendiment tècnic del servei.

Per tal de millorar l'eficiència en la detecció de les fuites, es proposa la instal·lació de sistemes de detecció de fuites en remot.

Finalment i pel que fa a la recollida i gestió de les dades dels diferents valors captats pels equips I sensors de camp, actualment sols es disposa d'un sistema de telegestió i comunicació via ràdio que permet la gestió del diferents instal·lacions, dipòsit i pous, rebent alarmes però no es disposa de cap plataforma ni sistema que permeti analitzar aquestes dades, així com tampoc es disposa de les dades dels comptadors de sector.

Actualment el control d'aquestes instal·lacions es realitza mitjançant equips i emissores de Farell T-Mod i UMF-100.

Per tal de facilitar la integració i anàlisi de les dades i millorar l'eficàcia dels sistema de telegestió actual, es proposa la implantació de la plataforma **AQScada web** i la renovació dels equips actuals per nous autòmats S4W de Sofrel.

Definida la situació actual, a continuació es detallen cadascuna de les actuacions proposades per tal de millorar l'eficiència de la xarxa de distribució del municipi de Cassà de la Selva.

3. ACTUACIONS PROPOSADES.

Per dur a terme la totalitat de les actuacions plantejades minimitzant l'afectació al normal funcionament del servei, es proposa l'execució de les mateixes en tres fases diferenciades.

La priorització d'aquestes actuacions s'ha establert a partir de l'anàlisi de la viabilitat, rapidesa d'implantació i benefici que aporta al sistema, per tal de millorar l'eficiència i optimització dels recursos disponibles.

D'aquesta manera s'ha establert que les fases d'execució de les propostes plantejades seran les següents:

- ✓ **Fase I:** Execució de les obres necessàries per la implantació i millora de la sectorització de la xarxa de distribució del municipi de Cassà de la Selva. En

AJUNTAMENT DE CASSÀ DE LA SELVA
Aquest document és una còpia autèntica del document electrònic original. Comprovi l'autenticitat del document a https://bpm.cassa.cat/OAC/ValidarDoc.jsp - Utilitzi el 'Codi Segur de Verificació' que apareix a la capçalera.

DOCUMENT
Projectes Urbanístics

ÒRGAN
URBANISME, SERVEIS TERRITORI, ACTIVITATS

EXPEDIENT
X2025002345

SIGNATURES
1.- Ignacio López Salvador (TCAT) (Aquest projecte d'obra local ordinària per a la millora de la xarxa d'aigua ha estat aprovat definitivament per Decret d'Alcaldia de data 22 de setembre de 2025. En dono fe. El Secretari), 25/09/2025 10:34

Codi Segur de Verificació: e279ae7e-19e3-443e-a237-162455b31943
Origen: Ciutadà
Identificador document original: ES_L01081000_2025_25392158
Data d'impressió: 25/09/2025 12:06:39
Pàgina 36 de 318

DOCUMENT
DOCUMENT REGISTRE UNIFICAT ENTRADA

ÒRGAN
URBANISME, SERVEIS TERRITORI, ACTIVITATS

REGISTRE D'ENTRADA
E2025004935

SIGNATURES
1.- Óscar Soria García / num:19794, 07/05/2025 10:07
2.- Ignacio López Salvador (TCAT) (Aquest projecte de sectorització, millora de l'eficiència i digitalització de la xarxa d'abastament d'aigua potable de Cassà de la Selva ha estat aprovat inicialment en Junta de Govern Local en data 30 de juny de 2025. En dono fe. El Secretari), 04/07/2025 13:37

Codi Segur de Verificació: 9cd79096-f9a8-422e-9d1b-bc96e5a23b40
Origen: Ciutadà
Identificador document original: ES_L01081000_2025_25342866
Data d'impressió: 07/07/2025 08:15:23
Pàgina 36 de 318

AJUNTAMENT DE CASSÀ DE LA SELVA
Aquest document és una còpia autèntica del document electrònic original. Comprovi l'autenticitat del document a https://bpm.cassa.cat/OAC/ValidarDoc.jsp - Utilitzi el 'Codi Segur de Verificació' que apareix a la capçalera.

aqualia

aquesta primera fase es preveu realitzar les tasques de demolició, excavació, obres de fàbrica, instal·lació d'equips i reposicions necessàries per la instal·lació dels equips de mesura dels cabals aportats i captats a cadascuna de les zones del municipi, inclosa la renovació d'aquells trams de xarxa i elements necessaris per la seva correcta implantació.

- ✓ **Fase II:** Instal·lació dels equips necessaris per la recerca de fuites en remot inclosa la seva programació i adequació dels espais físics necessaris per la seva optima operativa.
- ✓ **Fase III:** Implementació de la plataforma de digitalització i gestió integral de les dades recollides. En aquesta tercera fase es preveu realitzar la instal·lació dels nous autòmats per la gestió de les diferents instal·lacions i la seva integració a la plataforma AQÜscada web.

A continuació es detallen les principals tasques que es preveu executar en cadascuna de les propostes.

3.1 SECTORITZACIÓ DE LA XARXA.

Un sector hidràulic es defineix com una àrea delimitada d'una xarxa de distribució d'aigua. Poden fer-se sectors en ser zones molt concretes del municipi o també poden realitzar-se tancant vàlvules de seccionament, si la zona és major, de manera que sigui flexible a la variabilitat de la demanda (permetent canvis de configuració del sector en diferents moments de l'any). L'aigua que flueix cap a i des d'un sector ha de ser mesurada amb comptador i aquests fluxos han de ser analitzats per a conèixer el nivell de fugides existents en el seu interior. La divisió de la xarxa de distribució en múltiples sectors permet el control d'una xarxa de distribució amb la senzillesa amb que es gestionen les petites xarxes.

L'objectiu de la sectorització és aconseguir millorar en l'anàlisi i control de les dades, dividint la xarxa en zones hidràuliques més petites que permetin acotar i reduir els temps de resposta en la detecció de fuites.

Per tant, la sectorització consisteix a mesurar l'aigua distribuïda entre el punt d'accés i el punt de sortida de sectors homogenis (500-3000 clients). Els cabalímetres estaran connectats a registradors de dades, LS-42 de Sofrel que s'encarreguen de la lectura remota continuada dels índexs de cada punt de lectura de la xarxa. Aquests equips realitzen càlculs previs (cabals mitjans, mín., màx., etc.) i presenten els balanços diaris. La comunicació dels datalogger amb la plataforma IoT Scada es realitza mitjançant targeta SIM GPRS/3G.


aqualia

Les principals dades recollides pels diferents dataloggers es presenten inicialment en un mapa interactiu que permet a l'usuari tenir una visió global del funcionament de la xarxa.

La sectorització de les xarxes a través de la telegestió és una resposta eficaç per a l'increment de l'eficiència hidràulica del sistema.

3.1.1 SITUACIÓ SECTORITZACIÓ ACTUAL

Actualment la xarxa de distribució del municipi de Cassà de la Selva disposa d'un total de 4 sectors, tal i com es pot observar en el següent detall.

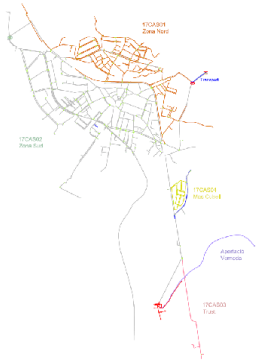

Tot i que cadascun d'aquests sectors disposa del seu comptador de control aquests equips tenen una antiguitat superior als 10 anys, amb la qual cosa s'aconsella la seva renovació.

Per un altra banda, atenent a la distribució dels actuals sectors, podem identificar que el Sector 17CAS02 Zona Sud, es el més extens, tant en km de xarxa com en nombre d'habitants abastits, fet que dificulta el procés per acotar la detecció de fuites.

AJUNTAMENT DE CASSÀ DE LA SELVA
Aquest document és una còpia autèntica del document electrònic original. Comprovi l'autenticitat del document a https://bpm.cassa.cat/OAC/ValidarDoc.jsp - Utilitzi el 'Codi Segur de Verificació' que apareix a la capçalera.

DOCUMENT
Projectes Urbanístics

ÒRGAN
URBANISME, SERVEIS TERRITORI, ACTIVITATS

EXPEDIENT
X2025002345

SIGNATURES
1.- Ignacio López Salvador (TCAT) (Aquest projecte d'obra local ordinària per a la millora de la xarxa d'aigua ha estat aprovat definitivament per Decret d'Alcaldia de data 22 de setembre de 2025. En dono fe. El Secretari), 25/09/2025 10:34

Codi Segur de Verificació: e279ae7e-19e3-443e-a237-162455b31943
Origen: Ciutadà
Identificador document original: ES_L01081000_2025_25392158
Data d'impressió: 25/09/2025 12:06:39
Pàgina 37 de 318

DOCUMENT
DOCUMENT REGISTRE UNIFICAT ENTRADA

ÒRGAN
URBANISME, SERVEIS TERRITORI, ACTIVITATS

REGISTRE D'ENTRADA
E2025004935

SIGNATURES
1.- Óscar Soria García / num:19794, 07/05/2025 10:07
2.- Ignacio López Salvador (TCAT) (Aquest projecte de sectorització, millora de l'eficiència i digitalització de la xarxa d'abastament d'aigua potable de Cassà de la Selva ha estat aprovat inicialment en Junta de Govern Local en data 30 de juny de 2025. En dono fe. El Secretari), 04/07/2025 13:37

Codi Segur de Verificació: 9cd79096-f9a8-422e-9d1b-bc96e5a23b40
Origen: Ciutadà
Identificador document original: ES_L01081000_2025_25342866
Data d'impressió: 07/07/2025 08:15:23
Pàgina 37 de 318

Per aquest motiu, es proposa la creació de dos sectors nous, Zona Sud i Sector Polígon industrial.

3.1.2 PROPOSTA DE RENOVACIÓ I AMPLIACIÓ DE LA SECTORITZACIÓ.

Tal i com s'ha definit en l'apartat anterior i atenen a les necessitats de millora de l'actual sistema de sectorització del municipi, es proposa la renovació dels actuals comptadors de sector i la creació de dos subsectors nous.

Per tal dur a terme aquesta actuació es proposa dividir el sector 'Zona Sud' en dos: 'Zona Sud' que conservaria la major part del sector, i un nou sector anomenat 'Polígon Industrial'. Per tal de de crear aquest nou sector, caldria instal·lar dos nous comptadors de sector, dins d'una arqueta soterrada i amb els seus respectius equips de comunicació de dades al telecontrol centralitzat.

Amb aquesta actuació la sectorització proposada per al municipi de Cassà de la Selva quedaria amb la següent distribució:

- ✓ **17CAS01. Zona Nord - Sector a renovar.**
- ✓ **17CAS02. Zona Sud – Nova sectorització.**
  - **17CAS02. Zona Sud (nou).**
  - **17CAS05. Zona Polígon Industrial.**
- ✓ **17CAS03. Trust – Sector a renovar.**
- ✓ **17CAS04. Mas Cubell. Sector a renovar.**

Les principals tasques a executar seran:

- **Demolició de paviments.**
- **Excavació de rases.**
- **Construcció d'arquetes de registre per allotjar els elements hidràulics i de control.**
- **Instal·lació de vàlvules de tall.**
- **Instal·lació de mesuradors de pressió i dataloggers.**
- **Cabalímetres nous tipus Krohne, Siemens MAG5100 o similar.**
- **Reposició de canonades i ferms afectats.**

Un cop executada aquesta proposta de sectorització es disposarà de manera automatitzada i centralitzada de la següent informació.

- **Volum diari subministrat (setmanal, mensual, trimestral, anual...)**
- **Corba de cabal instantani, on es podrà establir els cabals màxim, mínim i mitjà**
- **Pressió de xarxa i la seva evolució en el temps.**

El detall de cadascun dels sectors proposats es defineix en l'apartat de plànols d'aquest document.

3.2 SISTEMA DE DETECCIÓ PRECOÇ DE FUITES EN REMOT A LA XARXA D'ABASTAMENT.

Amb la finalitat de disminuir pèrdues degudes a trencaments de canonada es proposa el monitoratge de la xarxa de distribució mitjançant sensors acústics localitzadors digitals de fuites que permetin la detecció precoç i automàtica de fuites amb enviament de dades a plataforma de gestió del Cicle de l'Aigua.

Amb la implementació d'aquests equips en els punts estratègics de la xarxa s'aconsegueix reduir la quantitat d'aigua malgastada en establir-se una detecció i localització primerenca de la mateixa de manera automàtica.

De manera senzilla, aplicant la fórmula de la qual s'estima l'aigua que es perd en una fuita.

$q = c \cdot q \cdot h^{\alpha}$

On:

- **q: és el cabal de fuita**
- **c: és el coeficient de fuita**
- **h: pressió**
- **α: exponent de fuita**

La variable q té unitats de volum/temps, per tant, la quantitat d'aigua que es perd en una fuita és directament proporcional al temps de vida d'aquesta, sent a més que, per regla general, les fuites tendeixen a augmentar progressivament la seva grandària. D'aquí, la importància del sistema de detecció precoç.

Es pot estimar que el temps de vida d'una fuita és la suma de tres variables.

- **Detecció: Es refereix a prendre consciència per part del gestor de l'existència d'una pèrdua en la xarxa.**
- **Ubicació: Es refereix a la localització exacta del punt de la xarxa en el qual es troba la incidència.**
- **Resolució: Fase en la qual es repara la fuita.**

Aquestes tres fases, solen donar-se en l'ordre proposat, si bé en algunes ocasions és la pròpia fuita la que "avisa" al gestor de la seva existència, mentre que la fase de resolució és sempre l'última i depèn d'altres qüestions com a permisos administratius, dificultat en l'execució dels treballs, recursos disponibles per part del gestor, etc.

AJUNTAMENT DE CASSÀ DE LA SELVA
Aquest document és una còpia autèntica del document electrònic original. Comprovi l'autenticitat del document a https://bpm.cassa.cat/OAC/ValidarDoc.jsp - Utilitzi el 'Codi Segur de Verificació' que apareix a la capçalera.

DOCUMENT
Projectes Urbanístics

ÒRGAN
URBANISME, SERVEIS TERRITORI, ACTIVITATS

EXPEDIENT
X2025002345

SIGNATURES
1.- Ignacio López Salvador (TCAT) (Aquest projecte d'obra local ordinària per a la millora de la xarxa d'aigua ha estat aprovat definitivament per Decret d'Alcaldia de data 22 de setembre de 2025. En dono fe. El Secretari), 25/09/2025 10:34

Codi Segur de Verificació: e279ae7e-19e3-443e-a237-162455b31943
Origen: Ciutadà
Identificador document original: ES_L01081000_2025_25392158
Data d'impressió: 25/09/2025 12:06:39
Pàgina 38 de 318

DOCUMENT
DOCUMENT REGISTRE UNIFICAT ENTRADA

ÒRGAN
URBANISME, SERVEIS TERRITORI, ACTIVITATS

REGISTRE D'ENTRADA
E2025004935

SIGNATURES
1.- Óscar Soria García / num:19794, 07/05/2025 10:07
2.- Ignacio López Salvador (TCAT) (Aquest projecte de sectorització, millora de l'eficiència i digitalització de la xarxa d'abastament d'aigua potable de Cassà de la Selva ha estat aprovat inicialment en Junta de Govern Local en data 30 de juny de 2025. En dono fe. El Secretari), 04/07/2025 13:37

Codi Segur de Verificació: 9cd79096-f9a8-422e-9d1b-bc96e5a23b40
Origen: Ciutadà
Identificador document original: ES_L01081000_2025_25342866
Data d'impressió: 07/07/2025 08:15:23
Pàgina 38 de 318

AJUNTAMENT DE CASSÀ DE LA SELVA
Aquest document és una còpia autèntica del document electrònic original. Comprovi l'autenticitat del document a https://bpm.cassa.cat/OAC/validarDoc.jsp - Utilitzi el 'Codi Segur de Verificació' que apareix a la capçalera.

aqualia

La implantació del sistema d'alerta primerenca minimitza el temps de les fases de detecció i localització. Ja que s'acompanyen amb una aplicació informàtica que permet al gestor realitzar una correlació dels equips que identifica la ubicació.

El funcionament d'aquests equips es basa en la detecció del soroll que produeix una fuita d'aigua i que es transmet a través de les canonades més pròximes a la fuita.

Els detectors del soroll comuniquen via GPRS/3G a una plataforma on un algoritme, després de l'anàlisi de les dades determina l'existència de fuita. Són unitats compactes de petites dimensions que realitzen comunicacions bi-direccional mitjançant mòdem intern GPRS/3G per a l'enviament d'alarmes, dades i sorolls gravats a la plataforma d'anàlisi i al gestor del servei.

La seva alimentació es realitza mitjançant una pila amb una autonomia de 5 anys.

Els equips tindran programats uns horaris de "escoltes", on després de l'anàlisi del soroll detecta de manera automàtica l'existència d'una fuita. Posteriorment es realitza una validació indicant de forma aproximada la distància de la fuita localitzada.

Després d'una validació secundària, i després de l'anàlisi d'una gràfica de nivell de soroll enfront de dispersió del soroll registrat es descarten falsos positius, gravant i enviant el so de la fuita i pre-localització al lloc de control.

La distància en la ubicació dels diferents equips depèn del material de la canonada, pressió, nombre d'escomeses i altres variables. És recomanable no sobrepassar 50 metres en canonades de materials plàstics i 100 metres en les canonades metàl·liques.

Analitzada l'extensió de la xarxa i el nombre de sectors proposats, es preveu la instal·lació d'un total de **40 PERMANET®+®PALMER** per la detecció de fuites en remot distribuïts de la següent manera:

Nº Sector	Nom Sector	Unitats PERMANET
17CAS01	Zona Nord	12
17CAS02	Zona Sud	10
17CAS05 (Nou)	Zona Polígon industrial	8
17CAS03	Trust	4
17CAS04	Mas Cubell	6
Nombre total d'equips		**40**

La proposta de repartiment, disposició i nombre d'unitats per sector és aproximada i s'anirà adaptant en funció del nombre de fuites detectades en cadascun dels sectors.

aqualia

3.3 RENOVACIÓ DEL SISTEMA DE TELECONTROL.

El sistemes de telecontrol permeten vigilar i monitoritzar les xarxes les 24 hores del dia permetent controlar el seu correcte funcionament. En cas d'avaria o de fallada, l'alerta es transmet automàtica i immediatament al personal de manteniment.

La possibilitat d'establir un diagnòstic immediat i poder actuar a distància permet reduir els temps d'interrupció del servei. Si una avaria es presenta, el personal de manteniment intervé en la instal·lació amb la informació sobre l'origen de l'incident. D'aquesta manera pot preveure el material de recanvi adequat.


La implantació de la sectorització conjuntament amb el telecontrol en la xarxa de distribució de Cassà de la Selva suposarà un avanç tecnològic important amb equips capdavanters en el sector de l'aigua.

3.3.1 SITUACIÓ ACTUAL DEL SISTEMA DE TELECOMANDAMENT.

Actualment el servei disposa d'un sistema de telecomandament instal·lat fa molts anys, que no admet incorporar cap senyal, i el més problemàtic és que en cas de fallada dels equips no es troben recanvis al mercat.

A cadascuna de les instal·lacions (pous, bombejos, etc.) hi ha principalment un autòmat, la gran majoria de la casa OMRON i models obsolets, i un radiomòdem; alguns de la casa TAIT (obsolet) i altres el model antic de FARELL.

A continuació s'adjunta detall del sistema de Telecomandament actual, instal·lacions i equips.

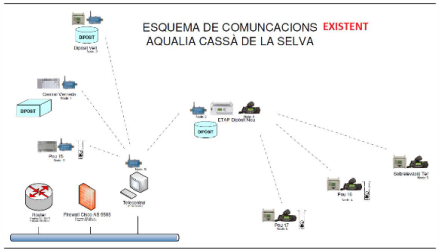

AJUNTAMENT DE CASSÀ DE LA SELVA
Aquest document és una còpia autèntica del document electrònic original. Comprovi l'autenticitat del document a https://bpm.cassa.cat/OAC/validarDoc.jsp - Utilitzi el 'Codi Segur de Verificació' que apareix a la capçalera.


DOCUMENT
Projectes Urbanístics
ÒRGAN
URBANISME, SERVEIS TERRITORI, ACTIVITATS
EXPEDIENT
X2025002345
SIGNATURES
1.- Ignacio López Salvador (TCAT) (Aquest projecte d'obra local ordinària per a la millora de la xarxa d'aigua ha estat aprovat definitivament per Decret d'Alcaldia de data 22 de setembre de 2025. En dono fe. El Secretari), 25/09/2025 10:34
Codi Segur de Verificació: e279ae7e-19e3-443e-a237-162455b31943
Origen: Ciutadà
Identificador document original: ES_L01081000_2025_25392158
Data d'impressió: 25/09/2025 12:06:39
Pàgina 39 de 318
DOCUMENT
DOCUMENT REGISTRE UNIFICAT ENTRADA
ÒRGAN
URBANISME, SERVEIS TERRITORI, ACTIVITATS
REGISTRE D'ENTRADA
E2025004935
SIGNATURES
1.- Óscar Soria García / num:19794, 07/05/2025 10:07
2.- Ignacio López Salvador (TCAT) (Aquest projecte de sectorització, millora de l'eficiència i digitalització de la xarxa d'abastament d'aigua potable de Cassà de la Selva ha estat aprovat inicialment en Junta de Govern Local en data 30 de juny de 2025. En dono fe. El Secretari), 04/07/2025 13:37
Codi Segur de Verificació: 9cd79096-f9a8-422e-9d1b-bc96e5a23b40
Origen: Ciutadà
Identificador document original: ES_L01081000_2025_25342866
Data d'impressió: 07/07/2025 08:15:23
Pàgina 39 de 318

3.3.2 PROPOSTA DE RENOVACIÓ DEL SISTEMA DE TELECOMANDAMENT.

Un cop definit l'estat i les mancances del l'actual sistema de Telecomandament i analitzades les necessitats del servei, es proposa la renovació dels actuals equips, instal·lant-hi al seu lloc autòmats amb control remot de Sofrel.

Concretament es proposa la instal·lació d'equips S4W per la gestió de la totalitat de les dades de cadascuna de les instal·lacions, mentre que per garantir la total operativitat del sistema, inclòs en moments de manca d'energia, les operacions d'arrencada i parada seran gestionades mitjançant radiomòdems T-Mod C-48 de Farell.

El diferents autòmats s'instal·laran a l'interior d'un armari Eldon de 60x60 cm que portarà incorporat les proteccions elèctriques necessàries per protegir l'equip i les senyals. En el cas que la instal·lació no disposi d'energia elèctrica, es disposa d'equips de la mateixa gamma i prestacions que alimentats amb bateria de llit de gran capacitat, realitzaria les mateixes funcions.

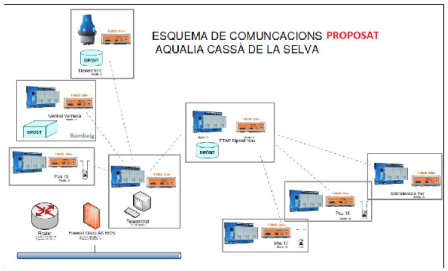

Les dades recollides pel nou sistema de Telecontrol, seran gestionades per la plataforma **AQScada web**, que aqualia posarà a disposició del servei de Cassà de la Selva i que permetrà incorporar les dades de tots els autòmats i dataloggers instal·lats a camp, facilitant la presa de decisions en la gestió de la xarxa de distribució, el seguiment dels principals indicadors d'eficiència i una visualització de les dades de forma alfanumèrica. Mitjançant aquesta plataforma els serveis tècnics de l'Ajuntament de Cassà de la Selva disposaran d'accés web com a visualitzadors a la totalitat de les dades del les diferents instal·lacions.

3.4 SOLUCIONS INNOVADORES AL SISTEMA D'ABASTAMENT MUNICIPAL.

Per tal de donar compliment a l'establert en els criteris de puntuació i més concretament el que es defineix en **"l'apartat 12.1 i per assegurar el compliment dels objectius que estableix el PERTE:** actuacions que presentin solucions innovadores tant en la dimensió verda i en eficiència energètica com en l'aplicació de noves tecnologies a municipis petits i mitjans per gestionar-les i explotar-les, i actuacions per a la millora de la digitalització que fomentin la transparència en el coneixement del control dels usos de l'aigua, de manera que es maximitzi l'estalvi d'aigua, s'incrementi la garantia del sistema o es col·laborí en la millora de la qualitat de les aigües en general".

3.4.1 APLICACIÓ DE LES NOVES TECNOLOGIES.

Tal i com ja s'ha definit anterior per tal de millorar l'eficiència de la xarxa de distribució en baixa del municipi de Cassà de la Selva, és proposa instal·lar en els diferents sectors, comptadors electromagnètics, més eficients que els d'altres tipologies com puguin ser els Woltman, per tractar-se d'equips no intrusius, és a dir, que no disposen de cap mecanisme, fixe ni mòbil, dins del conducte que restringeixi el pas del líquid.

Aquesta característica presenta diversos avantatges, com ara:

- ✓ **Tenen un ampli rang de mesures sense perdre precisió:** Permeten detectar cabals baixos associats a fuites i garantir cabals elevats per garantir els cabals necessaris per al funcionament de la xarxa en cas de necessitat (incendis, etc...).
- ✓ **Tenen una pèrdua de càrrega mínima.**
- ✓ **No tenen elements mòbils i/o mecànics que puguin veure's afectats per arrossegaments o sòlids en suspensió que puguin desvirtuar o elevar el rang d'error de la mesura.**
- ✓ **Al no tenir elements dins el sistema d'impulsió i/o distribució no es veuen afectats per a variacions brusques de pressió (per exemple: cops d'ariet) i no es produeixen sedimentacions. Per tant els costos de manteniment són molt més baixos.**

Les principals característiques d'aquest equips són:

- ✓ **Principi de funcionament.** Els cabalímetres electromagnètics estan basats en la Llei de Faraday i mesuren el pas d'un líquid, elèctricament conductiu, a través del tub de mesurament on s'indueix una tensió elèctrica entre dos elèctrodes oposats quan se li aplica un camp electromagnètic perpendicular a aquest. Aquesta tensió és proporcional a la velocitat del líquid i, per tant, al seu cabal.
- ✓ **Tipus de líquids.** Els cabalímetres electromagnètics són ideals per la mesura d'aigua amb conductivitat superior a 50 µS / cm, és a dir, aigua de consum humà

AJUNTAMENT DE CASSÀ DE LA SELVA
Aquest document és una còpia autèntica del document electrònic original. Comprovi l'autenticitat del document a https://bpm.cassa.cat/OAC/ValidarDoc.jsp - Utilitzi el 'Codi Segur de Verificació' que apareix a la capçalera.

DOCUMENT
Projectes Urbanístics

ÒRGAN
URBANISME, SERVEIS TERRITORI, ACTIVITATS

EXPEDIENT
X2025002345

SIGNATURES
1.- Ignacio López Salvador (TCAT) (Aquest projecte d'obra local ordinària per a la millora de la xarxa d'aigua ha estat aprovat definitivament per Decret d'Alcaldia de data 22 de setembre de 2025. En dono fe. El Secretari), 25/09/2025 10:34

Codi Segur de Verificació: e279ae7e-19e3-443e-a237-162455b31943
Origen: Ciutadà
Identificador document original: ES_L01081000_2025_25392158
Data d'impressió: 25/09/2025 12:06:39
Pàgina 40 de 318

DOCUMENT
DOCUMENT REGISTRE UNIFICAT ENTRADA

ÒRGAN
URBANISME, SERVEIS TERRITORI, ACTIVITATS

REGISTRE D'ENTRADA
E2025004935

SIGNATURES
1.- Óscar Soria García / num:19794, 07/05/2025 10:07
2.- Ignacio López Salvador (TCAT) (Aquest projecte de sectorització, millora de l'eficiència i digitalització de la xarxa d'abastament d'aigua potable de Cassà de la Selva ha estat aprovat inicialment en Junta de Govern Local en data 30 de juny de 2025. En dono fe. El Secretari), 04/07/2025 13:37

Codi Segur de Verificació: 9cd79096-f9a8-422e-9d1b-bc96e5a23b40
Origen: Ciutadà
Identificador document original: ES_L01081000_2025_25342866
Data d'impressió: 07/07/2025 08:15:23
Pàgina 40 de 318

AJUNTAMENT DE CASSÀ DE LA SELVA
Aquest document és una còpia autèntica del document electrònic original. Comprovi l'autenticitat del document a https://bpm.cassa.cat/OAC/ValidarDoc.jsp - Utilitzi el 'Codi Segur de Verificació' que apareix a la capçalera.

aqualia

(no poden utilitzar-se per mesurar aigua osmotitzada o desmineralitzada). Existeixen homologacions per aigua potable.

- ✓ **Interval de Mesura.** Un aspecte a destacar en aquest tipus de cabalímetres és l'interval de mesura ja que, per a un model determinat, el cabal màxim arriba a ser 100 vegades superior al mínim.
- ✓ **Material constructiu.** Els cabalímetres electromagnètics es fabriquen en diferents tipus de materials però les parts més importants són les que estan en contacte amb el líquid, el revestiment intern i els elèctrodes.
- ✓ **El revestiment intern** pot ser de teflò o de diferents tipus de gomes més o menys resistents a l'abrasió, i els elèctrodes poden ser d'acer inoxidable, Hastelloy, Titani o Tàntal.
- ✓ **Instal·lació.** Com a norma general, els cabalímetres electromagnètics són de fàcil instal·lació, tenint en compte instal·lar-se amb un tram recte abans i un altre després del mateix d'igual diàmetre intern que el comptador i d'una longitud 10 vegades citat diàmetre intern. Així mateix, la instal·lació s'ha de fer de tal manera que l'equip sempre estigui ple de líquid i s'ha d'eliminar la possibilitat que passi aire pel mateix, ja que en aquest cas la mesura seria errònia. Són també aptes per a ser enterrats directament i resistents en zones inundables.

Per aquest motiu i un cop analitzades les diferents marques disponibles al mercat, d'aquesta tipologia d'equips de mesura, es proposa instal·lar els comptadors WATERFLUX 3000 del fabricant KROHNE.



Amb grau de protecció IP68, és un mesurador d'aigua electromagnètic alimentat per bateria per a l'ús àrees de mesura de sector. Equipat amb sensors opcionals de pressió, el cabalímetre pot utilitzar-se així mateix per a la detecció de fuites, el control de qualitat i en sistemes de gestió de la pressió. A diferència dels mesuradors d'aigua mecànics, el WATERFLUX 3070 és sense manteniment i brinda un rang molt més gran (1000:1).

El tub de mesura amb secció transversal rectangular i reduïda permet una mesura estable fins i tot a velocitats de cabal baixes. Gràcies al perfil de cabal optimitzat, el WATERFLUX 3070 pot instal·lar-se pràcticament en qualsevol lloc sense seccions d'entrada i sortida rectes: darrere de colzes de tubs, vàlvules de corredissa o una reducció del tub. Admet la instal·lació soterrada o l'ús en àrees inundades. És apte per la immersió contínua en càmeres de mesura submergides i pot suportar una columna de aigua de 10 m.

aqualia

Per un altra banda i pel que fa als sistemes de recollida i telegestió de les dades de cada comptador, es proposa instal·lar com a mòdul de comunicació GPRS/GSM les LS 42 de Sofrel, equips compactes i de gran fiabilitat de dimensions - H 261 x L 155 x P 176 mm, pes 1,1 kg, estanqueïtat - IP68: certificada 1 metre d'aigua durant 100 dies, connector estanc de tipus «militar» per a les DI i AI, sistema d'obertura sense cargol que permet que l'usuari accedeixi fàcilment a la targeta SIM i la pila, autonomia, alimentació amb una pila de liti interna de gran capacitat: autonomia fins a 10 anys mòdem SMS / GPRS amb antena integrada quatribanda GSM i opció antena externa i cables de 4 m estancs.



Per la recerca de fuites s'instal·laran equips electrònics d'escolta per a cerca de fuites tipus PERMANET®+®PALMER, gestionant-ho mitjançant el programari SOCKET TTSQL de gestió i programació dels PERMANET®+®PALMER via web.



Sistema autonómo de prelocalización, validación y confirmación remota de fugas en la red de agua
Unidad Permanet+SU
- Unidad compacta de pequeñas dimensiones
- Sensor acelerómetro integrado de altas prestaciones
- Material acero inoxidable y ABS de alta resistencia
- Protección IP68

Funcionalidades
- Prelocalización: Algoritmo **Permalog®** que detecta de forma automática la existencia de una fuga,
- Sincronización: Reloj interno 24 h. en tiempo real con funcionalidad de sincronización avanzada e inmediata.
- Confirmación: Grabación automática y envío del sonido de la fuga al puesto de control reproducible a modo de geófono
- Validación: Correlación de los sonidos a modo de correlador con indicación de distancia de la fuga localizada
- Validación Secundaria: Funcionalidad **AQUALOG®** gráfica de distribución del nivel y dispersión del ruido registrado que elimina los "falsos positivos"
- Registro de datos: Histograma de los datos registrados

Comunicaciones
- Local: Puerto de comunicaciones **Bluetooth®** para la configuración y el volcado de datos a través de APP
- Remota: Comunicación bi-direccional mediante Modem interno, 2G/3G/**NBIoT/LTE-M** para la configuración y el envío de alarmas datos y sonidos registrados.

Alimentación
- Pila interna reemplazable con autonomía típica >5 años

Software
- App plataformas iOS y Android
- Plataformas remotas: TTSQL Viewer y PermaNET
- Módulo de importación datos **GIS**, para la asociación de los prelocalizadores a los elementos GIS

AJUNTAMENT DE CASSÀ DE LA SELVA
Aquest document és una còpia autèntica del document electrònic original. Comprovi l'autenticitat del document a https://bpm.cassa.cat/OAC/ValidarDoc.jsp - Utilitzi el 'Codi Segur de Verificació' que apareix a la capçalera.

DOCUMENT
Projectes Urbanístics

ÒRGAN
URBANISME, SERVEIS TERRITORI, ACTIVITATS

EXPEDIENT
X2025002345

SIGNATURES
1.- Ignacio López Salvador (TCAT) (Aquest projecte d'obra local ordinària per a la millora de la xarxa d'aigua ha estat aprovat definitivament per Decret d'Alcaldia de data 22 de setembre de 2025. En dono fe. El Secretari), 25/09/2025 10:34

Codi Segur de Verificació: e279ae7e-19e3-443e-a237-162455b31943
Origen: Ciutadà
Identificador document original: ES_L01081000_2025_25392158
Data d'impressió: 25/09/2025 12:06:39
Pàgina 41 de 318

DOCUMENT
DOCUMENT REGISTRE UNIFICAT ENTRADA

ÒRGAN
URBANISME, SERVEIS TERRITORI, ACTIVITATS

REGISTRE D'ENTRADA
E2025004935

SIGNATURES
1.- Óscar Soria García / num:19794, 07/05/2025 10:07
2.- Ignacio López Salvador (TCAT) (Aquest projecte de sectorització, millora de l'eficiència i digitalització de la xarxa d'abastament d'aigua potable de Cassà de la Selva ha estat aprovat inicialment en Junta de Govern Local en data 30 de juny de 2025. En dono fe. El Secretari), 04/07/2025 13:37

Codi Segur de Verificació: 9cd79096-f9a8-422e-9d1b-bc96e5a23b40
Origen: Ciutadà
Identificador document original: ES_L01081000_2025_25342866
Data d'impressió: 07/07/2025 08:15:23
Pàgina 41 de 318

AJUNTAMENT DE CASSÀ DE LA SELVA
Aquest document és una còpia autèntica del document electrònic original. Comprovi l'autenticitat del document a https://bpm.cassa.cat/OAC/ValidarDoc.jsp - Utilitzi el 'Codi Segur de Verificació' que apareix a la capçalera.

aqualia

3.5 ESTALVI D'AIGUA.

Per tal de donar compliment a l'establert en l'apartat 5è de les bases d'aquesta convocatòria i més concretament a l'estalvi d'aigua previst, i atenent a:

- ✓ **Si es garanteix que el resultat de les actuacions permet reduir les fuites d'aigua en més d'un 10 %, se'ls atorguen 5 punts.**
- ✓ **Si es garanteix que el resultat de les actuacions permet reduir les fuites d'aigua en més d'un 5 %, se'ls atorguen 2,5 punts.**

D'aquesta manera i prenen com a referència les dades dels darrers anys, on la gestió del servei s'ha realitzat amb mitjans tecnològics limitats, podem afirmar que amb la posada en servei de les propostes de sectorització, digitalització i detecció precoç de fuites en remot, podem garantir una reducció de l'ANR, i en definitiva del volum d'aigua perduda en les diferents fuites, en un percentatge aproximat del 6'12%.

Per assolir aquest objectiu es preveu reduir el volum d'aigua no registrada anualment amb els valors definits en la següent taula.

Tram	% Rendiment del servei (any 2023)	Aigua distribuida (m3/dia)	Aigua registrada (m3/dia)	ANR actual (m3/dia)	ANR prevista (m3/dia)	ANR estalviada (m3/dia)	% Estalvi d'aigua
Cassà de la Selva	79,84%	1.777,54	1.419,21	358,33	249,50	108,83	6,12%
TOTALS	79,84%	1777,54	1419,21	358,33	249,50	108,83	6,12%

Amb aquestes actuacions està prevista una disminució del volum d'aigua consumida pels diferents abonats, passant dels actuals 167'04 l ts./hab./dia als 154'03 l ts./hab./dia.


Es preveu consolidar aquesta millora percentual d'estalvi d'aigua, bàsicament amb la reducció del temps de resposta que transcorre actualment des de que es genera la fuita fins que aquesta es detecta, amb mitjans manuals a dia d'avui, fins que finalment aquesta es reparada.

Actualment s'estima que per a fuites de petit/mig cabal de pèrdues aquest temps de resposta pot allargar-se fins a un màxim de dos mesos, temps que transcorre entre els períodes recollida de les dades dels diferents comptadors

aqualia

3.6 CONTRIBUCIÓ ALS OBJECTIUS DEL REPTE DEMOGRÀFIC.

Tal i com es pot observar en el següent detall extret de l'IDESCAT el municipi de cassà de la Selva té una població de 10.833 habitants amb una superfície de 45,21 km2 , amb una densitat de població de 239'6 Hab/km2 .

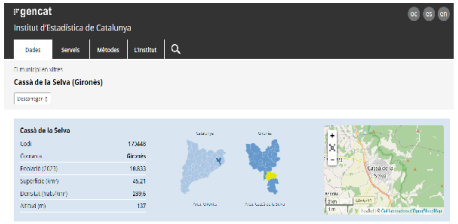

D'aquesta manera i tal com es recull en l'apartat 12.2 criteri 2 – Contribució als objectius del repte demogràfic, on es prioritzen les actuacions situades en zones afllades geogràficament o en dificultats, on la inversió pública pugui ser un element de suport per articular un desenvolupament harmònic, impulsar-ne l'economia, contribuir a promoure la igualtat efectiva, compensar els territoris més vulnerables a l'exclusió social, millorar-ne la competitivitat i facilitar el desenvolupament de noves activitats econòmiques que afavoreixin l'assentament i la fixació de la població al medi rural.

Aquest criteri es valorarà fins a 25 punts, d'acord amb els subcriteris següents:

1r. La densitat de població.

Per tal d'afavorir els municipis amb una densitat de població més baixa, segons les xifres de població publicades per l'IDESCAT i referides a l'1 de gener de 2022, es dona la puntuació màxima de 20 punts al projecte subvencionable que afecti el municipi amb una densitat de població més baixa i la resta es valorarà de manera proporcional d'acord amb la fórmula següent:

P = PI + (Dmàx – D) / (Dmàx – Dmín)

On:

AJUNTAMENT DE CASSÀ DE LA SELVA
Aquest document és una còpia autèntica del document electrònic original. Comprovi l'autenticitat del document a https://bpm.cassa.cat/OAC/ValidarDoc.jsp - Utilitzi el 'Codi Segur de Verificació' que apareix a la capçalera.

DOCUMENT
Projectes Urbanístics

ÒRGAN
URBANISME, SERVEIS TERRITORI, ACTIVITATS

EXPEDIENT
X2025002345

SIGNATURES
1.- Ignacio López Salvador (TCAT) (Aquest projecte d'obra local ordinària per a la millora de la xarxa d'aigua ha estat aprovat definitivament per Decret d'Alcaldia de data 22 de setembre de 2025. En dono fe. El Secretari), 25/09/2025 10:34

Codi Segur de Verificació: e279ae7e-19e3-443e-a237-162455b31943
Origen: Ciutadà
Identificador document original: ES_L01081000_2025_25392158
Data d'impressió: 25/09/2025 12:06:39
Pàgina 42 de 318

DOCUMENT
DOCUMENT REGISTRE UNIFICAT ENTRADA

ÒRGAN
URBANISME, SERVEIS TERRITORI, ACTIVITATS

REGISTRE D'ENTRADA
E2025004935

SIGNATURES
1.- Óscar Soria García / num:19794, 07/05/2025 10:07
2.- Ignacio López Salvador (TCAT) (Aquest projecte de sectorització, millora de l'eficiència i digitalització de la xarxa d'abastament d'aigua potable de Cassà de la Selva ha estat aprovat inicialment en Junta de Govern Local en data 30 de juny de 2025. En dono fe. El Secretari), 04/07/2025 13:37

Codi Segur de Verificació: 9cd79096-f9a8-422e-9d1b-bc96e5a23b40
Origen: Ciutadà
Identificador document original: ES_L01081000_2025_25342866
Data d'impressió: 07/07/2025 08:15:23
Pàgina 42 de 318

- **P = puntuació que obté la sol·licitud segons aquest criteri.**
- **D = densitat del municipi o comarca segons les dades de l'IDESCAT l'1 de gener de 2022.**
- **Pi = puntuació mínima del tram corresponent a l'ens local segons la densitat d'habitants.**
- **Dmín = densitat mínima del tram corresponent.**
- **Dmàx = densitat màxima del tram corresponent.**
- **Ens amb una densitat d'habitants per quilòmetre quadrat (h./km²) situada entre:**

Pi	Dmín	Dmax
5	2.000	Màx.
7	1.000	1.999,99
9	500	999,99
11	400	499,99
13	300	399,99
15	200	299,99
17	100	199,99
19	10	99,99

A més, tal i com s'estableix en el 2n criteri d'aquest mateix apartat on:

- **Es valoren amb 5 punts les actuacions que actuïn en cinc nuclis de població o més.**
- **Es valoren amb 3 punts les actuacions que actuïn en dos a quatre nuclis de població.**
- **Es valoren amb 2 punts les actuacions que actuïn en un únic nucli de població.**
- **Es valoren amb 1 punt els projectes que actuïn en masies o edificis disseminats.**

Amb tot i entenent que la totalitat de les diferents propostes plantejades en aquesta memòria incidiran de manera directa amb la millora de la l'eficiència de la xarxa del nucli de Cassà de la Selva, incloses les diferents entitats singulars i disseminats que formen part del municipi, a continuació s'adjunta taula resum extreta del nomenclàtor del IDESCAT amb la identificació de les diferents entitats associades al municipi de Cassà per tal que es tinguin en consideració en la valoració d'aquest apartat.

Nomenclàtor estadístic d'entitats de població de Catalunya (a 01-01-2023)

Nivell	Codi	EC	ES	dp	NP	Nom	Categoria	Homes	Dones	Total
Municipi	170416	03	05	0	00	Cassà de la Selva				
Entitat singular	170416	03	01	7	00	Cassà de la Selva	-	7.187	7.890	15.077
Nucli	170416	03	01	7	01	Cassà de la Selva		7.187	7.890	15.077
Entitat singular	170416	03	07	7	00	Vilarnedó		67	67	134
Disseminat	170416	03	07	7	99	Vilarnedó -Disseminat-		67	67	134
Entitat singular	170416	03	04	5	00	Fitor		119	122	241
Disseminat	170416	03	04	5	99	Fitor -Disseminat-		119	122	241
Entitat singular	170416	03	04	9	00	Verros Nou		44	54	98
Disseminat	170416	03	04	9	99	Verros Nou -Disseminat-		44	54	98
Entitat singular	170416	03	05	0	00	Mont-ros		52	45	97
Disseminat	170416	03	05	0	99	Mont-ros -Disseminat-		52	45	97
Entitat singular	170416	03	07	3	00	Monterrig		52	42	94
Disseminat	170416	03	07	3	99	Monterrig -Disseminat-	-	52	42	94
Entitat singular	170416	03	08	1	00	Mosquetes	-	13	17	30
Disseminat	170416	03	08	1	99	Mosquetes -Disseminat-	-	13	17	30
Entitat singular	170416	03	09	4	00	Serravalle	-	28	34	62
Disseminat	170416	03	09	4	99	Serravalle -Disseminat-	-	28	34	62
Entitat singular	170416	03	10	0	00	Sellimà	-	27	25	52
Disseminat	170416	03	10	0	99	Sellimà -Disseminat-	-	27	25	52
Entitat singular	170416	03	11	5	00	Masters de Dalt	-	46	21	75
Disseminat	170416	03	11	5	99	Masters de Dalt -Disseminat-	-	44	31	75
Entitat singular	170416	03	12	0	00	Masters de Baix	-	19	36	55
Disseminat	170416	03	12	0	99	Masters de Baix -Disseminat-	-	19	36	55

3.7 ENCAIX DE LES ACTUACIONS EN LA POLÍTICA D'INTERÈS PÚBLIC EN RELACIÓ AMB EL CICLE DE L'AIGUA A CATALUNYA.

Per tal de donar compliment a l'establert en l'apartat 12.4 Criteri 4 - Encaix de les actuacions en la política d'interès públic en relació amb el cicle de l'aigua a Catalunya i, especialment, en la promoció i l'execució d'actuacions de política hidrològica necessàries per pal·liar els dèficits, en relació amb el que estableix la Llei 9/2023, del 19 de maig, de mesures extraordinàries i urgents per a afrontar la situació de sequera excepcional a Catalunya (DOGC núm. 8920, de 22.5.2023).

I segons s'estableix en els criteris de puntuació de les bases on s'atorguen 4 punts si el municipi o l'ens local en el qual s'executa l'actuació disposa de normativa pròpia (per exemple, un reglament o ordenança) que inclou de manera específica mesures preventives, de control i seguiment, limitatives i coercitives adreçades a garantir el compliment de les limitacions que estableix el Pla especial d'actuació en situació d'alerta i eventual sequera, aprovat per l'Acord GOV/1/2020, de 8 de gener (DOGC núm. 8039, de 10.1.2020).

S'adjunta detall del capítol 13 article 67 del reglament aprovat per l'ajuntament de Cassà de la Selva on s'aprova i es fa referència al "Règim jurídic aplicable en situació excepcional de Sequera".

AJUNTAMENT DE CASSÀ DE LA SELVA
Aquest document és una còpia autèntica del document electrònic original. Comprovi l'autenticitat del document a https://bpm.cassa.cat/OAC/ValidarDoc.jsp - Utilitzi el 'Codi Segur de Verificació' que apareix a la capçalera.

AJUNTAMENT DE CASSÀ DE LA SELVA
Aquest document és una còpia autèntica del document electrònic original. Comprovi l'autenticitat del document a https://bpm.cassa.cat/OAC/ValidarDoc.jsp - Utilitzi el 'Codi Segur de Verificació' que apareix a la capçalera.

aqualia A|B|M Consulting

aqualia

AJUNTAMENT DE CASSÀ DE LA SELVA

ADMINISTRACIÓ

El prestador del servei, malgrat la suspensió del subministrament i la rescissió del contracte, podrà ostentar tots els drets que corresponen a l'usuari que consideri oportunes en defensa dels seus interessos i drets, i, en especial, l'acció penal per frau.

Així mateix, i en el cas en què la suspensió del subministrament efectuada pel seu prestador resultés improcedent, l'abonat podrà exigir la deguda indemnització sense perjudici de poder entaular les accions civils i criminals que consideri oportunes en la salvaguarda dels seus interessos.

ARTICLE 65. RECLAMACIONS

L'abonat podrà formular reclamacions directament al prestador del servei que aquest tindrà l'obligació de tramitar i resoldre en el termini màxim de 1 mes. Transcorregut aquest termini sense que hagi estat resolta la reclamació, es podrà entendre desestimada expressa o presumpta del prestador del servei, es podrà reclamar a l'Ajuntament en la forma i terminis establerts a la Llei 39/2015, de 1 d'octubre, de règim jurídic de les administracions públiques i del procediment administratiu comú.

CAPÍTOL 12

JURISDICCIÓ

ARTICLE 66. ADMINISTRATIVA

Sense perjudici de les competències legals que puguin correspondre a qualsevol entitat o organisme públic, totes les qüestions litigioses que puguin sorgir entre l'Ajuntament i els usuaris del servei, derivades del present Reglament, tant per part dels abonats com pel prestador del servei, amb suspensió del procediment sancionador del capítol II del Títol IV de la Llei 30/1992 de 26 de novembre de Règim Jurídic de les Administracions Públiques i del Procediment Administratiu Comú.

CAPÍTOL 13

RÈGIM JURÍDIC APLICABLE EN SITUACIÓ EXCEPCIONAL DE SEQUERA

ARTICLE 67. ÀMBIT TEMPORAL D'APLICACIÓ

El present títol s'aplicarà en aquells períodes d'excepcionalitat i d'emergència en relació amb la utilització dels recursos hídrics per la Comunitat Autònoma o Administració competent.

Conforme s'aplicaran les mesures establertes d'aquest títol restaran en suspens totes aquelles prescripcions contingudes en el reglament, així com les clàusules dels contractes de subministrament que s'oposin a l'establert en aquelles.

ARTICLE 68. ÒRGANS COMPETENTS

Correspon a l'Alcalde, en els termes establerts en les normes i instruccions que l'Administració competent aprovi, adoptar les mesures excepcionals contemplades en l'article 3 d'aquest Reglament, així com d'altres que puguin sorgir, orientades a gestionar convenientment el subministrament domiciliari d'aigua potable del municipi.

També correspon a l'Alcalde adoptar les mesures extraordinàries que puguin afectar a la regularitat del subministrament establertes en el present reglament.

ARTICLE 69. PROHIBICIÓ I RESTRICIONS D'ÚS D'AIGUA POTABLE

En compliment de les prescripcions que pugui dictar l'Administració competent en matèria de recursos hídrics i en l'exercici de les competències en matèria de distribució domiciliària d'aigua apta per consum

aqualia

AJUNTAMENT DE CASSÀ DE LA SELVA

ADMINISTRACIÓ

humà es podran adoptar, en els períodes declarats d'excepcionalitat aquelles mesures adreçades a assegurar l'estalvi d'aigua i l'ús racional i controlat dels següents:

a) Regular, delimitar, fixar un límit o prohibir l'ús d'aigua potable per l'omplement de piscines, estanys i fonts, privades o públiques que no disposin d'elements automàtics de tancament.

b) Fixar un límit o prohibir l'ús d'aigua potable per a reg de jardins, prats, horts, zones verdes i esportives, de caràcter públic o privat.

c) Fixar un límit o prohibir l'ús de l'aigua en els parcs aquàtics i altres instal·lacions de caràcter lúdic.

d) Prohibir explotar alguna font per consum humà per el funcionament de fonts ornamentals i per neteja de vials, carrers, sendes i voreres, sense perjudici de la necessitat del manteniment de les condicions higièniques i sanitàries adients.

e) Establir objectius d'estalvi en el consum, en funció dels límits percentuals d'estalvi que es determini per l'administració competent. L'incompliment d'aquests objectius tindran la consideració de consum excessiu.

En compliment de les prescripcions que pugui dictar l'Administració competent en matèria de recursos hídrics i en l'exercici de les competències en matèria de distribució domiciliària d'aigua apta per consum humà es podran adoptar, en els períodes declarats d'emergència, a més d'aquelles mesures adoptades pel període d'excepcionalitat, les següents:

a) Prohibir l'ús d'aigua potable per rentat de tota mena de vehicles excepturant l'efectuat per una empresa dedicada a aquesta activitat.

b) Establir objectius d'estalvi en el consum, en funció dels límits percentuals d'estalvi que es determini per l'administració competent. L'incompliment d'aquests objectius tindran la consideració de consum excessiu.

c) Establir restriccions temporals per al consum humà, industrial i comercial així com d'interrupció del subministrament durant les franges horàries que es determinin en funció dels escenaris que l'Administració competent estableixi.

L'adopció d'aquesta mesura implicarà automàticament l'autorització a les entitats subministradores per a executar aquelles maniobres en les xarxes que siguin necessàries. A aquests efectes, les entitats subministradores hauran de posar en coneixement de l'Ajuntament totes les actuacions desenvolupades en relació amb aquesta mesura, en un termini màxim de dues hores.

d) Qualsevol altre ús de l'aigua potable no previst en aquest article i que l'Administració competent determini la seva prohibició o limitació.

Al tractar-se de situacions excepcionals en escenaris d'emergència per manca d'aigua, derivades de l'aplicació de l'article 3.2.c. del Reial Decret 3/2023, de 10 de gener, pels criteris tècnics per a l'establiment de sistemes de gestió de l'aigua per consum humà (BOE núm. 20 de 24/01/2023), en el Pla de Recuperació, Transformació i Resiliència, finançat pels fons europeus Next Generation. Resolució PRE/66/2024, de 27 de febrer. Reial Decret 3/2023, de 10 de gener, pels criteris tècnics per a l'establiment de sistemes de gestió de l'aigua per consum humà (BOE núm. 20 de 24/01/2023), en el marc del

DOCUMENT
Projectes Urbanístics

ÒRGAN
URBANISME, SERVEIS TERRITORI, ACTIVITATS

EXPEDIENT
X2025002345

SIGNATURES
1.- Ignacio López Salvador (TCAT) (Aquest projecte d'obra local ordinària per a la millora de la xarxa d'aigua ha estat aprovat definitivament per Decret d'Alcaldia de data 22 de setembre de 2025. En dono fe. El Secretari), 25/09/2025 10:34

Codi Segur de Verificació: e279ae7e-19e3-443e-a237-162455b31943
Origen: Ciutadà
Identificador document original: ES_L01081000_2025_25392158
Data d'impressió: 25/09/2025 12:06:39
Pàgina 44 de 318

DOCUMENT
DOCUMENT REGISTRE UNIFICAT ENTRADA

ÒRGAN
URBANISME, SERVEIS TERRITORI, ACTIVITATS

REGISTRE D'ENTRADA
E2025004935

SIGNATURES
1.- Oscar Soria García / num:19794, 07/05/2025 10:07
2.- Ignacio López Salvador (TCAT) (Aquest projecte de sectorització, millora de l'eficiència i digitalització de la xarxa d'abastament d'aigua potable de Cassà de la Selva ha estat aprovat inicialment en Junta de Govern Local en data 30 de juny de 2025. En dono fe. El Secretari), 04/07/2025 13:37

Codi Segur de Verificació: 9cd79096-f9a8-422e-9d1b-bc96e5a23b40
Origen: Ciutadà
Identificador document original: ES_L01081000_2025_25342866
Data d'impressió: 07/07/2025 08:15:23
Pàgina 44 de 318

AJUNTAMENT DE CASSÀ DE LA SELVA
Aquest document és una còpia autèntica del document electrònic original. Comprovi l'autenticitat del document a https://bpm.cassa.cat/OAC/ValidarDoc.jsp - Utilitzi el 'Codi Segur de Verificació' que apareix a la capçalera.

3.8 DISPONIBILITAT DE TERRENYS.

Les actuacions proposades es situen en terrenys disponibles per part de l'Ajuntament de Cassà de la Selva:

a) Sectorització de la xarxa

Tant els comptadors de sector actuals, com els dos que es proposa instal·lar per tal de dividir el sector 'Zona Sud', es situen a la via pública de Cassà de la Selva.

b) Sistema de detecció precoç de fuites en remot a la xarxa d'abastament

La cerca de fuites es proposa realitzar mitjançant uns equips mòbils acústics localitzadors de fuites, que es col·loquen habitualment en arquetes soterrades de la xarxa d'abastament d'aigua potable situades a la via pública, i es mouen segons la zona a cercar.

c) Renovació dels sistemes de telecontrol

Consisteix en la substitució dels autòmats i ràdio-mòdems actuals per nous equips actualitzats; aquests es situen a l'interior de les instal·lacions que formen part de l'inventari de la concessió del servei d'aigua potable. En concret els equips a renovar es troben a:

Instal·lació	Adreça	Coordenades UTM (ETRS89)	
		X	Y
Oficina Telecontrol	Carrer Ample 39	489597	4637075
Central Vemeda	Veinat Serinyà s/n	490043	4635004
Dipòsit Vell	Polígon 6, Parc.3, LES SERRES	490403	4637534
ETAP Dipòsit Nou	Ctra. de la Bisbal s/n	490583	4637643
Sobreelevació Ter	Ctra. Riudellots s/n	488361	4638049
Pou 15	Ctra. Riudellots s/n	488446	4637924
Pou 16	C. Castellflorit s/n	489008	4637794
Pou 17	C. de Sant Jordi s/n	489249	4637843

4. RESUM DEL PRESSUPOST DE LES DIFERENTS ACTUACIONS.

L'import d'execució material de cadascuna de les partides es que es reflecteix en el següent detall.

Redacció del projecte de sectorització, millora de l'eficiència i digitalització de la xarxa de distribució del municipi de Cassà de la Selva

RESUM DE PRESSUPOST Data 04/04/24 Pàg. 1

NIVELL 2 : Capítol			Import
Capítol	01.01	Sectorització xarxa distribució	57.618,37
Capítol	01.02	Sistema de detecció de fuites en remot	18.814,00
Capítol	01.03	Renovació del sistema de Telecontrol	44.250,79
Obra	01	Pressupost NEXTGEN_CASSÀ SELVA 080424	120.498,16
			120.498,16

NIVELL 1 : Obra			Import
Obra	01	Pressupost NEXTGEN_CASSÀ SELVA 080424	120.498,16
			120.498,16

Mentre que l'import total d'execució per contracte es de 173.505'30 €, IVA inclòs. CENT SETANTA-TRES MIL CINC-CENTS CINC EUROS AMB TRENTA CÈNTIMS.

Redacció del projecte de sectorització, millora de l'eficiència i digitalització de la xarxa de distribució del municipi de Cassà de la Selva

PRESSUPOST D'EXECUCIÓ PER CONTRACTE Pàg. 1

PRESSUPOST D'EXECUCIÓ MATERIAL	120.498,16
13 % Despeses Generals SOBRE 120.498,16	15.664,76
6 % Benefici Industrial SOBRE 120.498,16	7.229,89
Subtotal	143.392,81
21 % IVA SOBRE 143.392,81	30.112,49
TOTAL PRESSUPOST PER CONTRACTE €	173.505,30

Aquest pressupost d'execució per contracte puja a

(CENT SETANTA-TRES MIL CINC-CENTS CINC EUROS AMB TRENTA CÈNTIMS)

En el capítol "7 Justificació econòmica de les diferents propostes" s'adjunta la justificació detallada de les despeses previstes.

AJUNTAMENT DE CASSÀ DE LA SELVA
Aquest document és una còpia autèntica del document electrònic original. Comprovi l'autenticitat del document a https://bpm.cassa.cat/OAC/ValidarDoc.jsp - Utilitzi el 'Codi Segur de Verificació' que apareix a la capçalera.

AJUNTAMENT DE CASSÀ DE LA SELVA
Aquest document és una còpia autèntica del document electrònic original. Comprovi l'autenticitat del document a https://bpm.cassa.cat/OAC/ValidarDoc.jsp - Utilitzi el 'Codi Segur de Verificació' que apareix a la capçalera.

AJUNTAMENT DE CASSÀ DE LA SELVA
Aquest document és una còpia autèntica del document electrònic original. Comprovi l'autenticitat del document a https://bpm.cassa.cat/OAC/ValidarDoc.jsp - Utilitzi el 'Codi Segur de Verificació' que apareix a la capçalera.

Subvencions cicle urbà de l'aigua per municipis d'entre 5.000 i 20.000 habitants, en el marc del Pla de Recuperació, Transformació i Resiliència, finançat pels fons europeus Next Generation. Resolució PRE/66/2024, de 27 de febrer.

5. CRONOGRAMA DE LES ACTUACIONS PROPOSADES

AJUNTAMENT DE CASSÀ DE LA SELVA
Aquest document és una còpia autèntica del document electrònic original. Comprovi l'autenticitat del document a https://bpm.cassa.cat/OAC/ValidarDoc.jsp - Utilitzi el 'Codi Segur de Verificació' que apareix a la capçalera.

AJUNTAMENT DE CASSÀ DE LA SELVA
Aquest document és una còpia autèntica del document electrònic original. Comprovi l'autenticitat del document a https://bpm.cassa.cat/OAC/ValidarDoc.jsp - Utilitzi el 'Codi Segur de Verificació' que apareix a la capçalera.


aqualia A B M Consulting

Projecte constructiu de sectorització, millora de l'eficiència i digitalització de la xarxa d'abastament d'aigua potable, del municipi de Cassà de la Selva

Annex núm. 1- Recopilació de la informació existent

aqualia


Sectorització actual (4 Sectors)
Cassà de la Selva

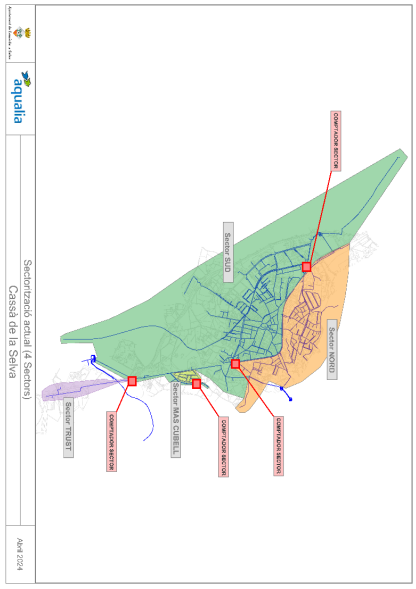

Abril 2024

aqualia

Proposta Nova Sectorització amb 5 sectors
Cassà de la Selva

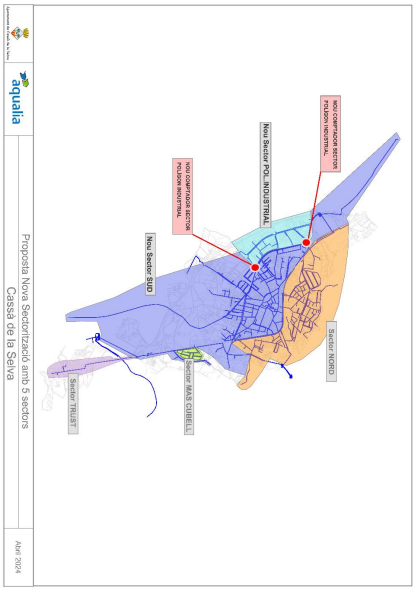


Abril 2024


6. PLÀNOLS


Subvencions cicle urbà de l'aigua per municipis d'entre 5.000 i 20.000 habitants, en el marc del Pla de Recuperació, Transformació i Resiliència, finançat pels fons europeus Next Generation. Resolució PREE/66/2024, de 27 de febrer.


AJUNTAMENT DE CASSÀ DE LA SELVA
Aquest document és una còpia autèntica del document electrònic original. Comprovi l'autenticitat del document a https://bpm.cassa.cat/OAC/ValidarDoc.jsp - Utilitzi el 'Codi Segur de Verificació' que apareix a la capçalera.

AJUNTAMENT DE CASSÀ DE LA SELVA
Aquest document és una còpia autèntica del document electrònic original. Comprovi l'autenticitat del document a https://bpm.cassa.cat/OAC/ValidarDoc.jsp - Utilitzi el 'Codi Segur de Verificació' que apareix a la capçalera.

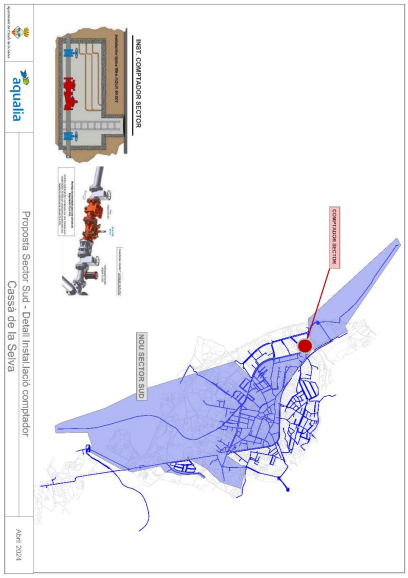

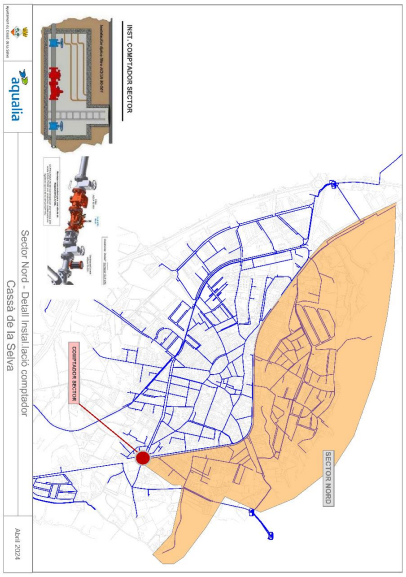

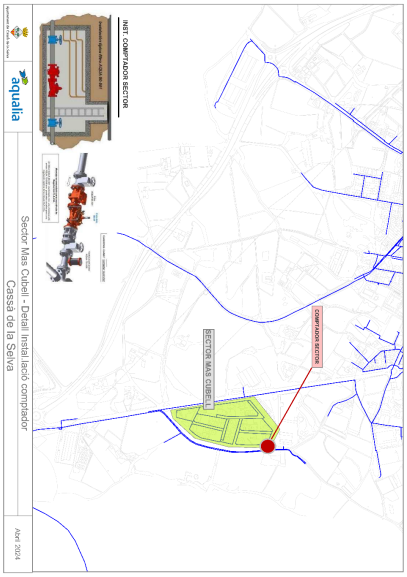

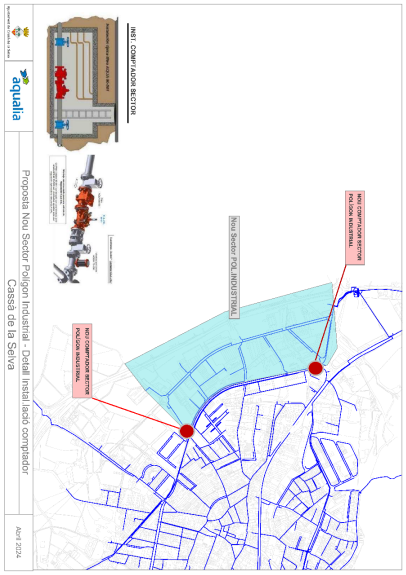

AJUNTAMENT DE CASSÀ DE LA SELVA
Aquest document és una còpia autèntica del document electrònic original. Comprovi l'autenticitat del document a https://bpm.cassa.cat/OAC/ValidarDoc.jsp - Utilitzi el 'Codi Segur de Verificació' que apareix a la capçalera.

AJUNTAMENT DE CASSÀ DE LA SELVA
Aquest document és una còpia autèntica del document electrònic original. Comprovi l'autenticitat del document a https://bpm.cassa.cat/OAC/ValidarDoc.jsp - Utilitzi el 'Codi Segur de Verificació' que apareix a la capçalera.

aqualia A B M Consulting

DOCUMENT	ÒRGAN	REGISTRE D'ENTRADA
DOCUMENT REGISTRE UNIFICAT ENTRADA	URBANISME, SERVEIS TERRITORI, ACTIVITATS	E2025004935

Codi Segur de Verificació: 9cd79096-f9a8-422e-9d1b-bc96e5a23b40
Origen: Ciutadà
Identificador document original: ES_L01081000_2025_25342866
Data d'impressió: 07/07/2025 08:15:23
Pàgina 49 de 318

SIGNATURES
1.- Óscar Soria García / num:19794, 07/05/2025 10:07
2.- Ignacio López Salvador (TCAT) (Aquest projecte de sectorització, millora de l'eficiència i digitalització de la xarxa d'abastament d'aigua potable de Cassà de la Selva ha estat aprovat inicialment en Junta de Govern Local en data 30 de juny de 2025. En dono fe. El Secretari), 04/07/2025 13:37

AJUNTAMENT DE CASSÀ DE LA SELVA
Aquest document és una còpia autèntica del document electrònic original. Comprovi l'autenticitat del document a https://bpm.cassa.cat/OAC/ValidarDoc.jsp - Utilitzi el 'Codi Segur de Verificació' que apareix a la capçalera.

ANNEX NÚM. 2. INFORME GEOTÈCNIC

AJUNTAMENT DE CASSÀ DE LA SELVA
Aquest document és una còpia autèntica del document electrònic original. Comprovi l'autenticitat del document a https://bpm.cassa.cat/OAC/ValidarDoc.jsp - Utilitzi el 'Codi Segur de Verificació' que apareix a la capçalera.

AJUNTAMENT DE CASSÀ DE LA SELVA
Aquest document és una còpia autèntica del document electrònic original. Comprovi l'autenticitat del document a https://bpm.cassa.cat/OAC/ValidarDoc.jsp - Utilitzi el 'Codi Segur de Verificació' que apareix a la capçalera.

AJUNTAMENT DE CASSÀ DE LA SELVA
Aquest document és una còpia autèntica del document electrònic original. Comprovi l'autenticitat del document a https://bpm.cassa.cat/OAC/ValidarDoc.jsp - Utilitzi el 'Codi Segur de Verificació' que apareix a la capçalera.

DOCUMENT	ÒRGAN	EXPEDIENT
Projectes Urbanístics	URBANISME, SERVEIS TERRITORI, ACTIVITATS	X2025002345

Codi Segur de Verificació: e279ae7e-19e3-443e-a237-162455b31943
Origen: Ciutadà
Identificador document original: ES_L01081000_2025_25392158
Data d'impressió: 25/09/2025 12:06:39
Pàgina 51 de 318

SIGNATURES
1.- Ignacio López Salvador (TCAT) (Aquest projecte d'obra local ordinària per a la millora de la xarxa d'aigua ha estat aprovat definitivament per Decret d'Alcaldia de data 22 de setembre de 2025. En dono fe. El Secretari), 25/09/2025 10:34

DOCUMENT	ÒRGAN	REGISTRE D'ENTRADA
DOCUMENT REGISTRE UNIFICAT ENTRADA	URBANISME, SERVEIS TERRITORI, ACTIVITATS	E2025004935

Codi Segur de Verificació: 9cd79096-f9a8-422e-9d1b-bc96e5a23b40
Origen: Ciutadà
Identificador document original: ES_L01081000_2025_25342866
Data d'impressió: 07/07/2025 08:15:23
Pàgina 51 de 318

SIGNATURES
1.- Óscar Soria García / num:19794, 07/05/2025 10:07
2.- Ignacio López Salvador (TCAT) (Aquest projecte de sectorització, millora de l'eficiència i digitalització de la xarxa d'abastament d'aigua potable de Cassà de la Selva ha estat aprovat inicialment en Junta de Govern Local en data 30 de juny de 2025. En dono fe. El Secretari), 04/07/2025 13:37

AJUNTAMENT DE CASSÀ DE LA SELVA
Aquest document és una còpia autèntica del document electrònic original. Comprovi l'autenticitat del document a https://bpm.cassa.cat/OAC/ValidarDoc.jsp - Utilitzi el 'Codi Segur de Verificació' que apareix a la capçalera.

AJUNTAMENT DE CASSÀ DE LA SELVA
Aquest document és una còpia autèntica del document electrònic original. Comprovi l'autenticitat del document a https://bpm.cassa.cat/OAC/ValidarDoc.jsp - Utilitzi el 'Codi Segur de Verificació' que apareix a la capçalera.

aqualia A B M Consulting

Projecte constructiu de sectorització, millora de l'eficiència i digitalització de la xarxa d'abastament d'aigua potable del municipi de Cassà de la Selva

Annex núm. 2: Informe geotècnic

ANNEX NÚM. 2: INFORME GEOTÈCNIC

ÍNDEX

1. INTRODUCCIÓ 3
2. CONTEXT GEOLÒGIC 3
3. GEOLOGIA 3
4. GEOTÈCNIA 3
5. CONCLUSIONS 4

AJUNTAMENT DE CASSÀ DE LA SELVA
Aquest document és una còpia autèntica del document electrònic original. Comprovi l'autenticitat del document a https://bpm.cassa.cat/OAC/ValidarDoc.jsp - Utilitzi el 'Codi Segur de Verificació' que apareix a la capçalera.

AJUNTAMENT DE CASSÀ DE LA SELVA
Aquest document és una còpia autèntica del document electrònic original. Comprovi l'autenticitat del document a https://bpm.cassa.cat/OAC/ValidarDoc.jsp - Utilitzi el 'Codi Segur de Verificació' que apareix a la capçalera.

DOCUMENT
Projectes Urbanístics

ÒRGAN
URBANISME, SERVEIS TERRITORI, ACTIVITATS

EXPEDIENT
X2025002345

SIGNATURES
1.- Ignacio López Salvador (TCAT) (Aquest projecte d'obra local ordinària per a la millora de la xarxa d'aigua ha estat aprovat definitivament per Decret d'Alcaldia de data 22 de setembre de 2025. En dono fe. El Secretari), 25/09/2025 10:34

Codi Segur de Verificació: e279ae7e-19e3-443e-a237-162455b31943
Origen: Ciutadà
Identificador document original: ES_L01081000_2025_25392158
Data d'impressió: 25/09/2025 12:06:39
Pàgina 53 de 318

DOCUMENT
DOCUMENT REGISTRE UNIFICAT ENTRADA

ÒRGAN
URBANISME, SERVEIS TERRITORI, ACTIVITATS

REGISTRE D'ENTRADA
E2025004935

SIGNATURES
1.- Óscar Soria García / num:19794, 07/05/2025 10:07
2.- Ignacio López Salvador (TCAT) (Aquest projecte de sectorització, millora de l'eficiència i digitalització de la xarxa d'abastament d'aigua potable de Cassà de la Selva ha estat aprovat inicialment en Junta de Govern Local en data 30 de juny de 2025. En dono fe. El Secretari), 04/07/2025 13:37

Codi Segur de Verificació: 9cd79096-f9a8-422e-9d1b-bc96e5a23b40
Origen: Ciutadà
Identificador document original: ES_L01081000_2025_25342866
Data d'impressió: 07/07/2025 08:15:23
Pàgina 53 de 318

1. INTRODUCCIÓ

En aquest annex es recull la informació geològica i geotècnica disponible sobre l'àmbit d'execució de les obres.

2. CONTEXT GEOLÒGIC

Cassà de la Selva es troba a la zona de contacte entre la depressió prelitoral catalana i el massís de les Gavarres, dins de la serralada Litoral Catalana.

La zona està dominada per materials granítics, especialment granits i granodiorites, que formen part del sòcol hercinià (o paleozoic), formats fa uns 300 milions d'anys. Aquests granits afloren especialment cap a la zona sud i est, relacionats amb les Gavarres.

A la plana i cap a la part més occidental del terme, hi ha una cobertura de materials sedimentaris més moderns (quaternaris i terciaris), formats per argiles, llims, sorres i graves dipositats per rius i processos fluvials. Aquests materials són típics de la depressió central i del període posteriors a l'erosió del massís hercinià.

3. GEOLOGIA

D'acord amb el mapa geològic a escala 1:50.000 de l'ICGC, les tipologies de materials que es troben en les zones d'actuació són:

- **NPgs (Gresos del Neogen):** Els gresos del Neogen són roques sedimentàries formats per sediments de sorra cimentats. Els gresos solen tenir una densitat variable i una resistència mitjana, depenent de la compactació i la seva composició mineralògica. En excavacions, els gresos poden presentar una certa dificultat per excavar si són molt compactats, però, en general, són més fàcils de perforar que els granits.
- **QHac1 (Dipòsits d'Al·luvions del Quaternari):** Els dipòsits quaternaris formats per sorres, graves i altres materials sedimentaris transportats per rius poden ser relativament fàcils d'excavar, tot i que depenen de la densitat i la compactació dels sediments.

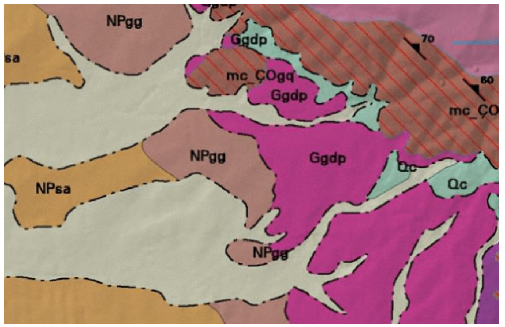


Figura 1. Mapa geològic de l'àmbit d'estudi

4. GEOTÈCNIA

A partir dels estrats catalogats al capítol anterior, les cales i els sondejos podem aproximar les característiques i el comportament tècnic dels materials que es trobaran en realitzar les excavacions.

- **Rebleris antròpics:** Son materials formats generalment per la removilització del materials existents en aquestes zones. Donat els materials afectats la composició d'aquests serà una mescla de llims, argiles i còdols heteromètrics. Son materials fàcilment excavables, que es poden emprar en rebliments i que mostren talussos estables en funció de la seva composició de fins.
- **QHac1:** Llims i argiles amb sorres de gra fi i còdols heteromètrics aïllats. Per l'arqueta del polígon industrial 1. Son materials fàcilment excavables, que es poden emprar en rebliments i que mostren talussos estables en funció de la seva composició de fins.
- **NPgs:** Graves, sorres i argiles vermelles i ocres. Per l'arqueta del Sector Pol. Industrial 2. Son materials fàcilment excavables, si bé, puntualment poden ser mes resistents i requerir de sistemes d'elevada potència. Aquests materials es poden emprar en rebliments i que mostren talussos estables en funció de la seva composició de fins.

AJUNTAMENT DE CASSÀ DE LA SELVA
Aquest document és una còpia autèntica del document electrònic original. Comprovi l'autenticitat del document a https://bpm.cassa.cat/OAC/ValidarDoc.jsp - Utilitzi el 'Codi Segur de Verificació' que apareix a la capçalera.

AJUNTAMENT DE CASSÀ DE LA SELVA
Aquest document és una còpia autèntica del document electrònic original. Comprovi l'autenticitat del document a https://bpm.cassa.cat/OAC/ValidarDoc.jsp - Utilitzi el 'Codi Segur de Verificació' que apareix a la capçalera.

DOCUMENT
Projectes Urbanístics

ÒRGAN
URBANISME, SERVEIS TERRITORI, ACTIVITATS

EXPEDIENT
X2025002345

SIGNATURES
1.- Ignacio López Salvador (TCAT) (Aquest projecte d'obra local ordinària per a la millora de la xarxa d'aigua ha estat aprovat definitivament per Decret d'Alcaldia de data 22 de setembre de 2025. En dono fe. El Secretari), 25/09/2025 10:34

Codi Segur de Verificació: e279ae7e-19e3-443e-a237-162455b31943
Origen: Ciutadà
Identificador document original: ES_L01081000_2025_25392158
Data d'impressió: 25/09/2025 12:06:39
Pàgina 54 de 318

DOCUMENT
DOCUMENT REGISTRE UNIFICAT ENTRADA

ÒRGAN
URBANISME, SERVEIS TERRITORI, ACTIVITATS

REGISTRE D'ENTRADA
E2025004935

SIGNATURES
1.- Óscar Soria García / num:19794, 07/05/2025 10:07
2.- Ignacio López Salvador (TCAT) (Aquest projecte de sectorització, millora de l'eficiència i digitalització de la xarxa d'abastament d'aigua potable de Cassà de la Selva ha estat aprovat inicialment en Junta de Govern Local en data 30 de juny de 2025. En dono fe. El Secretari), 04/07/2025 13:37

Codi Segur de Verificació: 9cd79096-f9a8-422e-9d1b-bc96e5a23b40
Origen: Ciutadà
Identificador document original: ES_L01081000_2025_25342866
Data d'impressió: 07/07/2025 08:15:23
Pàgina 54 de 318

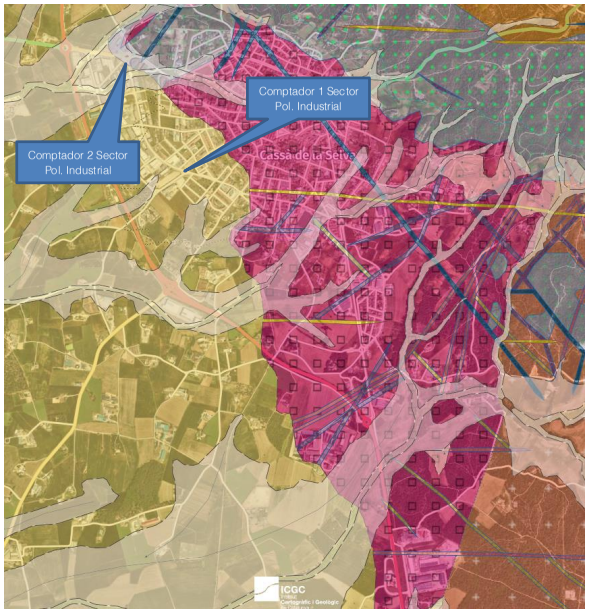


Figura 2. Situació de les arquetes al mapa geològic 1:25.000.

Per l'execució de l'arqueta pol 1 es preveu que donat que es situen en zones on s'han executat conduccions els materials previstos seran reblerts antròpics si bé es poden trobar puntualment materials de la unitat Npgs.

Per l'execució de l'arqueta pol 2 es preveu que donat que es situen en zones on s'han executat conduccions igual que en el cas anterior els materials previstos seran reblerts antròpics. En aquest cas però, es poden trobar puntualment materials de la unitat QHac1

5. CONCLUSIONS

A partir de la informació consultada referent a la geologia de la zona, es conclou que tenim dos sols diferents en les dues actuacions, cada un amb les seves avantatges i inconvenients.

- **Reblerts antròpics** Conglomerats grisos amb matriu sorrenca sense cimentar, amb presència de còdols calcaris, de pissarra i quars. Des del punt de vista geomecànic, aquesta unitat correspon a un sòl granular amb un component cohesiu mig a baix de compacitat baixa, presenta un grau d'excavabilitat ALT (mitjançant mètodes convencionals). El component cohesiu dels materials fa preveure que les excavacions seran estables amb talussos relativament verticals, tot i això, al trobar-se en un àmbit urbà es preveuen entibacions parcials per minimitzar l'espai afectat.. Les terres podran ser reaprofitades en reblerts.
- **NPgs:** Graves, sorres i argiles. Aquests materials, de naturalesa sedimentària, presenten una composició heterogènia que influeix en les seves propietats geomecàniques. La seva cohesió és baixa, fet que facilita l'excavació, si bé, puntualment poden ser mes resistents i requerir de sistemes d'elevada potència. Els talussos han de ser dissenyats amb pendents suaus, tot i això, al trobar-se en un àmbit urbà es preveuen entibacions parcials per minimitzar l'espai afectat. Pel que fa al reaprofitament, aquests sediments poden ser utilitzats com a àrids en la construcció, sempre que es realitzi una selecció i tractament apropiats.
- **QHac1:** Llims i argiles amb sorres de gra fi i còdols heteromètrics aïllats. Aquests sediments, de naturalesa no consolidada, presenten una cohesió baixa i una permeabilitat elevada, la qual cosa facilita l'excavació però pot comprometre l'estabilitat dels talussos, Com les actuacions previstes es troben en un àmbit urbà es preveuen entibacions parcials per aquests per minimitzar l'espai afectat. Els sediments poden ser utilitzats com a àrids en la construcció, sempre que es realitzi una selecció i tractament apropiats.

AJUNTAMENT DE CASSÀ DE LA SELVA
Aquest document és una còpia autèntica del document electrònic original. Comprovi l'autenticitat del document a https://bpm.cassa.cat/OAC/ValidarDoc.jsp - Utilitzi el 'Codi Segur de Verificació' que apareix a la capçalera.

AJUNTAMENT DE CASSÀ DE LA SELVA
Aquest document és una còpia autèntica del document electrònic original. Comprovi l'autenticitat del document a https://bpm.cassa.cat/OAC/ValidarDoc.jsp - Utilitzi el 'Codi Segur de Verificació' que apareix a la capçalera.

AJUNTAMENT DE CASSÀ DE LA SELVA
Aquest document és una còpia autèntica del document electrònic original. Comprovi l'autenticitat del document a https://bpm.cassa.cat/OAC/ValidarDoc.jsp - Utilitzi el 'Codi Segur de Verificació' que apareix a la capçalera.

AJUNTAMENT DE CASSÀ DE LA SELVA
Aquest document és una còpia autèntica del document electrònic original. Comprovi l'autenticitat del document a https://bpm.cassa.cat/OAC/ValidarDoc.jsp - Utilitzi el 'Codi Segur de Verificació' que apareix a la capçalera.

ANNEX NÚM. 3. REPORTATGE FOTOGRÀFIC

AJUNTAMENT DE CASSÀ DE LA SELVA
Aquest document és una còpia autèntica del document electrònic original. Comprovi l'autenticitat del document a https://bpm.cassa.cat/OAC/ValidarDoc.jsp - Utilitzi el 'Codi Segur de Verificació' que apareix a la capçalera.

AJUNTAMENT DE CASSÀ DE LA SELVA
Aquest document és una còpia autèntica del document electrònic original. Comprovi l'autenticitat del document a https://bpm.cassa.cat/OAC/ValidarDoc.jsp - Utilitzi el 'Codi Segur de Verificació' que apareix a la capçalera.

DOCUMENT	ÒRGAN	EXPEDIENT
Projectes Urbanístics	URBANISME, SERVEIS TERRITORI, ACTIVITATS	X2025002345

Codi Segur de Verificació: e279ae7e-19e3-443e-a237-162455b31943
Origen: Ciutadà
Identificador document original: ES_L01081000_2025_25392158
Data d'impressió: 25/09/2025 12:06:39
Pàgina 57 de 318

SIGNATURES
1.- Ignacio López Salvador (TCAT) (Aquest projecte d'obra local ordinària per a la millora de la xarxa d'aigua ha estat aprovat definitivament per Decret d'Alcaldia de data 22 de setembre de 2025. En dono fe. El Secretari), 25/09/2025 10:34

DOCUMENT	ÒRGAN	REGISTRE D'ENTRADA
DOCUMENT REGISTRE UNIFICAT ENTRADA	URBANISME, SERVEIS TERRITORI, ACTIVITATS	E2025004935

Codi Segur de Verificació: 9cd79096-f9a8-422e-9d1b-bc96e5a23b40
Origen: Ciutadà
Identificador document original: ES_L01081000_2025_25342866
Data d'impressió: 07/07/2025 08:15:23
Pàgina 57 de 318

SIGNATURES
1.- Óscar Soria García / num:19794, 07/05/2025 10:07
2.- Ignacio López Salvador (TCAT) (Aquest projecte de sectorització, millora de l'eficiència i digitalització de la xarxa d'abastament d'aigua potable de Cassà de la Selva ha estat aprovat inicialment en Junta de Govern Local en data 30 de juny de 2025. En dono fe. El Secretari), 04/07/2025 13:37

AJUNTAMENT DE CASSÀ DE LA SELVA
Aquest document és una còpia autèntica del document electrònic original. Comprovi l'autenticitat del document a https://bpm.cassa.cat/OAC/ValidarDoc.jsp - Utilitzi el 'Codi Segur de Verificació' que apareix a la capçalera.

aqualia A B M Consulting

Projecte constructiu de sectorització, millora de l'eficiència i digitalització de la xarxa d'abastament d'aigua potable del municipi de Cassà de la Selva

Annex núm. 3: Reportatge fotogràfic

ANNEX NÚM. 3: REPORTATGE FOTOGRÀFIC

ÍNDEX

1. REPORTATGE FOTOGRÀFIC 3

AJUNTAMENT DE CASSÀ DE LA SELVA
Aquest document és una còpia autèntica del document electrònic original. Comprovi l'autenticitat del document a https://bpm.cassa.cat/OAC/ValidarDoc.jsp - Utilitzi el 'Codi Segur de Verificació' que apareix a la capçalera.

AJUNTAMENT DE CASSÀ DE LA SELVA
Aquest document és una còpia autèntica del document electrònic original. Comprovi l'autenticitat del document a https://bpm.cassa.cat/OAC/ValidarDoc.jsp - Utilitzi el 'Codi Segur de Verificació' que apareix a la capçalera.

DOCUMENT
Projectes Urbanístics

ÒRGAN
URBANISME, SERVEIS TERRITORI, ACTIVITATS

EXPEDIENT
X2025002345

SIGNATURES
1.- Ignacio López Salvador (TCAT) (Aquest projecte d'obra local ordinària per a la millora de la xarxa d'aigua ha estat aprovat definitivament per Decret d'Alcaldia de data 22 de setembre de 2025. En dono fe. El Secretari), 25/09/2025 10:34

Codi Segur de Verificació: e279ae7e-19e3-443e-a237-162455b31943
Origen: Ciutadà
Identificador document original: ES_L01081000_2025_25392158
Data d'impressió: 25/09/2025 12:06:39
Pàgina 59 de 318

DOCUMENT
DOCUMENT REGISTRE UNIFICAT ENTRADA

ÒRGAN
URBANISME, SERVEIS TERRITORI, ACTIVITATS

REGISTRE D'ENTRADA
E2025004935

Codi Segur de Verificació: 9cd79096-f9a8-422e-9d1b-bc96e5a23b40
Origen: Ciutadà
Identificador document original: ES_L01081000_2025_25342866
Data d'impressió: 07/07/2025 08:15:23
Pàgina 59 de 318

SIGNATURES
1.- Óscar Soria García / num:19794, 07/05/2025 10:07
2.- Ignacio López Salvador (TCAT) (Aquest projecte de sectorització, millora de l'eficiència i digitalització de la xarxa d'abastament d'aigua potable de Cassà de la Selva ha estat aprovat inicialment en Junta de Govern Local en data 30 de juny de 2025. En dono fe. El Secretari), 04/07/2025 13:37

1. REPORTATGE FOTOGRÀFIC

A continuació s'inclou el reportatge fotogràfic del projecte de ***"Sectorització, millora de l'eficiència i digitalització de la xarxa d'abastament d'aigua potable, del municipi de Cassà de la Selva"***.



Imatge 1: Situació de la futura arqueta sector polígon industrial 1.



Imatge 2: Situació de la futura arqueta sector polígon industrial 2.

AJUNTAMENT DE CASSÀ DE LA SELVA
Aquest document és una còpia autèntica del document electrònic original. Comprovi l'autenticitat del document a https://bpm.cassa.cat/OAC/ValidarDoc.jsp - Utilitzi el 'Codi Segur de Verificació' que apareix a la capçalera.

AJUNTAMENT DE CASSÀ DE LA SELVA
Aquest document és una còpia autèntica del document electrònic original. Comprovi l'autenticitat del document a https://bpm.cassa.cat/OAC/ValidarDoc.jsp - Utilitzi el 'Codi Segur de Verificació' que apareix a la capçalera.

AJUNTAMENT DE CASSÀ DE LA SELVA
Aquest document és una còpia autèntica del document electrònic original. Comprovi l'autenticitat del document a https://bpm.cassa.cat/OAC/ValidarDoc.jsp - Utilitzi el 'Codi Segur de Verificació' que apareix a la capçalera.

AJUNTAMENT DE CASSÀ DE LA SELVA
Aquest document és una còpia autèntica del document electrònic original. Comprovi l'autenticitat del document a https://bpm.cassa.cat/OAC/ValidarDoc.jsp - Utilitzi el 'Codi Segur de Verificació' que apareix a la capçalera.

DOCUMENT	ÒRGAN	EXPEDIENT
Projectes Urbanístics	URBANISME, SERVEIS TERRITORI, ACTIVITATS	X2025002345

Codi Segur de Verificació: e279ae7e-19e3-443e-a237-162455b31943
Origen: Ciutadà
Identificador document original: ES_L01081000_2025_25392158
Data d'impressió: 25/09/2025 12:06:39
Pàgina 61 de 318

SIGNATURES
1.- Ignacio López Salvador (TCAT) (Aquest projecte d'obra local ordinària per a la millora de la xarxa d'aigua ha estat aprovat definitivament per Decret d'Alcaldia de data 22 de setembre de 2025. En dono fe. El Secretari), 25/09/2025 10:34

DOCUMENT	ÒRGAN	REGISTRE D'ENTRADA
DOCUMENT REGISTRE UNIFICAT ENTRADA	URBANISME, SERVEIS TERRITORI, ACTIVITATS	E2025004935

Codi Segur de Verificació: 9cd79096-f9a8-422e-9d1b-bc96e5a23b40
Origen: Ciutadà
Identificador document original: ES_L01081000_2025_25342866
Data d'impressió: 07/07/2025 08:15:23
Pàgina 61 de 318

SIGNATURES
1.- Óscar Soria García / num:19794, 07/05/2025 10:07
2.- Ignacio López Salvador (TCAT) (Aquest projecte de sectorització, millora de l'eficiència i digitalització de la xarxa d'abastament d'aigua potable de Cassà de la Selva ha estat aprovat inicialment en Junta de Govern Local en data 30 de juny de 2025. En dono fe. El Secretari), 04/07/2025 13:37

AJUNTAMENT DE CASSÀ DE LA SELVA
Aquest document és una còpia autèntica del document electrònic original. Comprovi l'autenticitat del document a https://bpm.cassa.cat/OAC/ValidarDoc.jsp - Utilitzi el 'Codi Segur de Verificació' que apareix a la capçalera.

ANNEX NÚM. 4. EQUIPS HIDRÀULICS

AJUNTAMENT DE CASSÀ DE LA SELVA
Aquest document és una còpia autèntica del document electrònic original. Comprovi l'autenticitat del document a https://bpm.cassa.cat/OAC/ValidarDoc.jsp - Utilitzi el 'Codi Segur de Verificació' que apareix a la capçalera.

AJUNTAMENT DE CASSÀ DE LA SELVA
Aquest document és una còpia autèntica del document electrònic original. Comprovi l'autenticitat del document a https://bpm.cassa.cat/OAC/ValidarDoc.jsp - Utilitzi el 'Codi Segur de Verificació' que apareix a la capçalera.

AJUNTAMENT DE CASSÀ DE LA SELVA
Aquest document és una còpia autèntica del document electrònic original. Comprovi l'autenticitat del document a https://bpm.cassa.cat/OAC/ValidarDoc.jsp - Utilitzi el 'Codi Segur de Verificació' que apareix a la capçalera.

DOCUMENT	ÒRGAN	EXPEDIENT
Projectes Urbanístics	URBANISME, SERVEIS TERRITORI, ACTIVITATS	X2025002345

Codi Segur de Verificació: e279ae7e-19e3-443e-a237-162455b31943
Origen: Ciutadà
Identificador document original: ES_L01081000_2025_25392158
Data d'impressió: 25/09/2025 12:06:39
Pàgina 63 de 318

SIGNATURES
1.- Ignacio López Salvador (TCAT) (Aquest projecte d'obra local ordinària per a la millora de la xarxa d'aigua ha estat aprovat definitivament per Decret d'Alcaldia de data 22 de setembre de 2025. En dono fe. El Secretari), 25/09/2025 10:34

DOCUMENT	ÒRGAN	REGISTRE D'ENTRADA
DOCUMENT REGISTRE UNIFICAT ENTRADA	URBANISME, SERVEIS TERRITORI, ACTIVITATS	E2025004935

Codi Segur de Verificació: 9cd79096-f9a8-422e-9d1b-bc96e5a23b40
Origen: Ciutadà
Identificador document original: ES_L01081000_2025_25342866
Data d'impressió: 07/07/2025 08:15:23
Pàgina 63 de 318

SIGNATURES
1.- Óscar Soria García / num:19794, 07/05/2025 10:07
2.- Ignacio López Salvador (TCAT) (Aquest projecte de sectorització, millora de l'eficiència i digitalització de la xarxa d'abastament d'aigua potable de Cassà de la Selva ha estat aprovat inicialment en Junta de Govern Local en data 30 de juny de 2025. En dono fe. El Secretari), 04/07/2025 13:37

aqualia A B M Consulting

Projecte constructiu de sectorització, millora de l'eficiència i digitalització de la xarxa d'abastament d'aigua potable del municipi de Cassà de la Selva

Annex núm. 4: Equips hidràulics i de telecontrol

ANNEX NÚM. 4: EQUIPS HIDRÀULICS I DE TELECONTROL

ÍNDEX

1. EQUIPS HIDRÀULICS 3
1.1. SENSOR DE CAUDAL ELECTROMAGNÈTIC 3
1.2. VÁLVULA DE COMPORTA MANUAL 4
1.3. CARRET DE DESMUNTATGE 4
2. EQUIPS DE DETECCIÓ DE FUITES 6
3. EQUIPS DE TELECONTROL 7
3.1. LECTURA DE COMPTADORS 7
3.2. ESTACIÓ DE TELECONTROL 8
3.3. RADIOMÒDEM PER ARRANCADA 10

AJUNTAMENT DE CASSÀ DE LA SELVA
Aquest document és una còpia autèntica del document electrònic original. Comprovi l'autenticitat del document a https://bpm.cassa.cat/OAC/ValidarDoc.jsp - Utilitzi el 'Codi Segur de Verificació' que apareix a la capçalera.

AJUNTAMENT DE CASSÀ DE LA SELVA
Aquest document és una còpia autèntica del document electrònic original. Comprovi l'autenticitat del document a https://bpm.cassa.cat/OAC/ValidarDoc.jsp - Utilitzi el 'Codi Segur de Verificació' que apareix a la capçalera.

AJUNTAMENT DE CASSÀ DE LA SELVA
Aquest document és una còpia autèntica del document electrònic original. Comprovi l'autenticitat del document a https://bpm.cassa.cat/OAC/ValidarDoc.jsp - Utilitzi el 'Codi Segur de Verificació' que apareix a la capçalera.

AJUNTAMENT DE CASSÀ DE LA SELVA
Aquest document és una còpia autèntica del document electrònic original. Comprovi l'autenticitat del document a https://bpm.cassa.cat/OAC/ValidarDoc.jsp - Utilitzi el 'Codi Segur de Verificació' que apareix a la capçalera.

DOCUMENT
Projectes Urbanístics

ÒRGAN
URBANISME, SERVEIS TERRITORI, ACTIVITATS

EXPEDIENT
X2025002345

SIGNATURES
1.- Ignacio López Salvador (TCAT) (Aquest projecte d'obra local ordinària per a la millora de la xarxa d'aigua ha estat aprovat definitivament per Decret d'Alcaldia de data 22 de setembre de 2025. En dono fe. El Secretari), 25/09/2025 10:34

Codi Segur de Verificació: e279ae7e-19e3-443e-a237-162455b31943
Origen: Ciutadà
Identificador document original: ES_L01081000_2025_25392158
Data d'impressió: 25/09/2025 12:06:39
Pàgina 65 de 318

DOCUMENT
DOCUMENT REGISTRE UNIFICAT ENTRADA

ÒRGAN
URBANISME, SERVEIS TERRITORI, ACTIVITATS

REGISTRE D'ENTRADA
E2025004935

SIGNATURES
1.- Óscar Soria García / num:19794, 07/05/2025 10:07
2.- Ignacio López Salvador (TCAT) (Aquest projecte de sectorització, millora de l'eficiència i digitalització de la xarxa d'abastament d'aigua potable de Cassà de la Selva ha estat aprovat inicialment en Junta de Govern Local en data 30 de juny de 2025. En dono fe. El Secretari), 04/07/2025 13:37

Codi Segur de Verificació: 9cd79096-f9a8-422e-9d1b-bc96e5a23b40
Origen: Ciutadà
Identificador document original: ES_L01081000_2025_25342866
Data d'impressió: 07/07/2025 08:15:23
Pàgina 65 de 318

1. EQUPS HIDRÀULICS

1.1. SENSOR DE CAUDAL ELECTROMAGNÈTIC

Informació general

- Tipus de producte: Caudalímetre
- Model: WATERFLUX 3070 o similar
- Posicionament de producte: Per a la mesura de districte d'aigua potable i mesura de transferència de custòdia (CT)
- Principi de mesura: Electromagnètic
- Productes mesurats: Líquids

Característiques

- Mesura de cabal bidireccional en un ampli rang dinàmic
- Exclusiu disseny rectangular del sensor per a un bon rendiment amb cabals baixos
- Disponible amb elèctrode de referència patentat: anells de posada a terra no necessaris
- Gran precisió amb cabals bec durant el dia i cabals baixos durant la nit
- Tub del sensor amb recobriment de Rilsan®
- Compleix les normes en matèria daigua potable: ACS, DVGW, NSF, TZW, WRAS etc.
- Apte per a la immersió en càmeres submergides
- Alimentat per bateria per a ubicacions remotes, o alimentat per xarxa elèctrica amb bateria de respatller
- Opció FlexPower per a la connexió d'alimentació a una xarxa elèctrica, un panell solar o un generador eòlic petit
- Exclusiva opció Modbus de baix consum per a la versió alimentada per bateria
- Aprovació per a la mesura de cabal en xarxes de calefacció urbana (MID MI-004)
- Versió compacta o de camp
- Verificació in situ del cabalímetre mitjançant l'eina de servei OPTICHECK

Condicions d'operació

- Pressió de procés: màx. 16 barg / 230 psig
- Temperatura de procés: -5…+70°C / +23…+158°F

Materials

- Recobriment: Polímer de Poliamida 11 (Rilsan®)

Connexions a procés

- Connexions bridades: EN (1092-1): DN25…600
  ASMO (B 16.5): 1…24"
  JIS (B 2220): 25…600A
- Connexions roscades: Mascle:
  G1, G1½, G2



Condicions d'instal·lació




- Tram d'entrada: 0D
- Tram de sortida: 0D

Comunicació

- Sortides discretes: Polsacions, Estat
- Sortides digitals: Modbus RTU

Dimensions i pesos

DN mm	100 / 125
Longitud mm	250
Altura mm	237 / 266
Amplada mm	220 / 250
Pes aprox. Kg	17 / 21

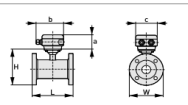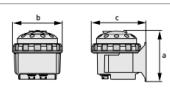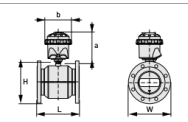Sensor de caudal remoto		a = 88 mm / 3,5" b = 139 mm / 5,5" ① c = 106 mm / 4,2" Altura total = H + a
Convertidor de señal remoto con alojamiento de policarbonato (IP68)		a = 171 mm / 6,7" b = 161 mm / 6,3" c = 177 mm / 7"
Versión compacta con alojamiento de policarbonato (IP68)		a = 159 mm / 6,3" b = 161 mm / 6,3" Altura total = H + a

AJUNTAMENT DE CASSÀ DE LA SELVA
Aquest document és una còpia autèntica del document electrònic original. Comprovi l'autenticitat del document a https://bpm.cassa.cat/OAC/ValidarDoc.jsp - Utilitzi el 'Codi Segur de Verificació' que apareix a la capçalera.

AJUNTAMENT DE CASSÀ DE LA SELVA
Aquest document és una còpia autèntica del document electrònic original. Comprovi l'autenticitat del document a https://bpm.cassa.cat/OAC/ValidarDoc.jsp - Utilitzi el 'Codi Segur de Verificació' que apareix a la capçalera.

DOCUMENT
Projectes Urbanístics
ÒRGAN
URBANISME, SERVEIS TERRITORI, ACTIVITATS
EXPEDIENT
X2025002345
SIGNATURES
1.- Ignacio López Salvador (TCAT) (Aquest projecte d'obra local ordinària per a la millora de la xarxa d'aigua ha estat aprovat definitivament per Decret d'Alcaldia de data 22 de setembre de 2025. En dono fe. El Secretari), 25/09/2025 10:34
Codi Segur de Verificació: e279ae7e-19e3-443e-a237-162455b31943
Origen: Ciutadà
Identificador document original: ES_L01081000_2025_25392158
Data d'impressió: 25/09/2025 12:06:39
Pàgina 66 de 318
DOCUMENT
DOCUMENT REGISTRE UNIFICAT ENTRADA
ÒRGAN
URBANISME, SERVEIS TERRITORI, ACTIVITATS
REGISTRE D'ENTRADA
E2025004935
SIGNATURES
1.- Óscar Soria García / num:19794, 07/05/2025 10:07
2.- Ignacio López Salvador (TCAT) (Aquest projecte de sectorització, millora de l'eficiència i digitalització de la xarxa d'abastament d'aigua potable de Cassà de la Selva ha estat aprovat inicialment en Junta de Govern Local en data 30 de juny de 2025. En dono fe. El Secretari), 04/07/2025 13:37
Codi Segur de Verificació: 9cd79096-f9a8-422e-9d1b-bc96e5a23b40
Origen: Ciutadà
Identificador document original: ES_L01081000_2025_25342866
Data d'impressió: 07/07/2025 08:15:23
Pàgina 66 de 318

1.2. VÀLVULA DE COMPORTA MANUAL

Descripció del producte:

Vàlvula de comporta embridada EN 558 S.14, de la sèrie 06/75 de AVK o similar, amb juntes tòriques substituïbles sota pressió. Per aigua potable i líquids neutres a un màxim de 70ºC



Normes:

- Disseny segons EN 1074 part 1 i 2, Dissenyat segons EN 1171
- Distància entre cares segons EN558 Taula 2 Sèrie Bàsica 14
- Brides i orificis segons EN1092-2 (ISO 7005-2), PN10/16

Assajos/certificats:

- Seient: 1.1 x PN (en bar), Cos: 1.5 x PN (en bar). Assaig del parell de tancament

Característiques:

- Femella fixa, integrada a la comporta, evita vibracions i assegura durabilitat
- Comporta completament vulcanitzada amb EPDM certificat aigua potable i amb sabates integrades que faciliten una suau operació
- Gran orifici cònic al buit de l'eix a la comporta que prevé l'estancament de l'aigua
- Comporta i cos amb guies que garanteixen un funcionament estable
- Eix d'acer inoxidable amb anell d'atur de la comporta i rosca laminada per a una alta resistència
- Collarí d'empenta que proporciona la fixació de l'eix i parells de funcionament baixos
- Empaquetadura de triple seguretat amb un segellat superior de NBR i amb quatre juntes tòriques de NBR a la femella de l'eix de llautó resistent a la descincificació reemplaçables sota pressió. Un maneguet de cautxú EPDM fa l'estanquitat i evita que entri l'aigua a l'empaquetadura.
- Junta d'EPDM allotjada entre cos i tapa
- Cargols d'acer inoxidable segellats amb silicona i protegits per la junta de la tapa
- Pas total
- Baix per a de maniobra
- Revestiment d'epoxi segons EN14901 i DIN 3476-1, certificat GSK


Components


1.	Eje	Acero inoxidable 1.4104 (430F)	8.	Tornillo de la tapa	Acero inox A2, sellado con silicona
2.	Sellado superior	Caucho NBR	9.	Junta de la tapa	Caucho EPDM
3.	Junta tórica	Caucho NBR	10.	Tuerca integrada	Latón CW626N, RDZ
4.	Tuerca sellado del eje	Latón CW602N, RDZ	11.	Compuerta	Fund. dúctil, encapsulada en EPDM
5.	Tapa	Fundición dúctil GJS-500-7	12.	Cuerpo	Fundición dúctil GJS-500-7
6.	Collarín de empuje	Latón CW602N, RDZ	13.	Guia de la compuerta	Poliamida
7.	Manguito inferior	Caucho EPDM			

Los componentes pueden ser sustituidos por materiales de clase equivalente o superior sin previo aviso.

Referència i dimensions

DN mm	100 / 125
Brida Taladrado	PN10/16
L mm	190 / 200
H mm	305 / 346
H3 mm	415 / 471
F mm	19
F1 mm	22
F2 mm	34
Pes teòric kg	17 / 22

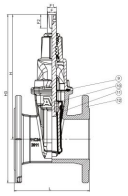

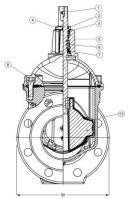

1.3. COLLARÍ PER MANÒMETRE

Descripció del producte:

Collarí de presa per a tubs de PE i PVC per a aigua i aigües residuals tractades a màx. 70° C. Model 10/00-001 de AVK o equivalent.



Assajos/certificats:

- Certificat Belgaqua

Característiques:

- Cos de fosa dúctil revestida d'epoxi segons la norma EN14901 i DIN3476-1 i les directrius AVK. En 250-315 mm, el cos inferior és d'acer inoxidable AISI 304
- Rosca curta BSP, sense fils de rosca lliures exposats al medi
- Junta de segellat de cautxú EPDM certificat per a aigua potable
- Cargols d'acer inoxidable A2
- Femelles d'acer inoxidable A4 resistent a l'àcid amb revestiment anti-fricció, encaixades al cos inferior
- Junta de cautxú SBR que recobreix la superfície interna del collarí per evitar el contacte entre la fosa dúctil i l'exterior del tub
- Els forats per als cargols estan completament revestits d'epoxi per protegir-los contra la corrosió


Components

1.	Collarín, parte superior	Fundición dúctil GJS-400-15	4.	Tornillo	Acero inoxidable A2
2.	Junta	Caucho EPDM	5.	Collarín, parte inferior	Fundición dúctil EN-GJS-400 / A2
3.	Asiento	Caucho SBR	6.	Tuerca	Acero inoxidable A4

Los componentes pueden ser sustituidos por materiales de clase equivalente o superior sin previo aviso.

Referència i dimensions

DN mm	100 / 125
Rosca BSP	1"
D mm	110 / 125
L mm	140 / 140
H mm	88 / 96
Pes teòric kg	3.4 / 3.5

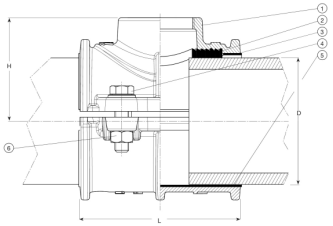

AJUNTAMENT DE CASSÀ DE LA SELVA
Aquest document és una còpia autèntica del document electrònic original. Comprovi l'autenticitat del document a https://bpm.cassa.cat/OAC/ValidarDoc.jsp - Utilitzi el 'Codi Segur de Verificació' que apareix a la capçalera.

DOCUMENT
Projectes Urbanístics
ÒRGAN
URBANISME, SERVEIS TERRITORI, ACTIVITATS
EXPEDIENT
X2025002345
SIGNATURES
1.- Ignacio López Salvador (TCAT) (Aquest projecte d'obra local ordinària per a la millora de la xarxa d'aigua ha estat aprovat definitivament per Decret d'Alcaldia de data 22 de setembre de 2025. En dono fe. El Secretari), 25/09/2025 10:34
Codi Segur de Verificació: e279ae7e-19e3-443e-a237-162455b31943
Origen: Ciutadà
Identificador document original: ES_L01081000_2025_25392158
Data d'impressió: 25/09/2025 12:06:39
Pàgina 67 de 318
DOCUMENT
DOCUMENT REGISTRE UNIFICAT ENTRADA
ÒRGAN
URBANISME, SERVEIS TERRITORI, ACTIVITATS
REGISTRE D'ENTRADA
E2025004935
SIGNATURES
1.- Óscar Soria García / num:19794, 07/05/2025 10:07
2.- Ignacio López Salvador (TCAT) (Aquest projecte de sectorització, millora de l'eficiència i digitalització de la xarxa d'abastament d'aigua potable de Cassà de la Selva ha estat aprovat inicialment en Junta de Govern Local en data 30 de juny de 2025. En dono fe. El Secretari), 04/07/2025 13:37
Codi Segur de Verificació: 9cd79096-f9a8-422e-9d1b-bc96e5a23b40
Origen: Ciutadà
Identificador document original: ES_L01081000_2025_25342866
Data d'impressió: 07/07/2025 08:15:23
Pàgina 67 de 318

1.4. CARRET DE DESMUNTATGE

Descripció del producte:

Carret de desmuntatge amb cargols intermitjos. Per a aigua i aigües residuals a una temperatura màxima de 70 ° C. Marca AVK o similar i model 970/1204-014 o equivalent.



Normes:

- Brides i orificis segons DIN 2576 PN10 o DIN 2502 PN16

Característiques:

- Compensa el desplaçament axial de la tuberia durant la instal·lació i el desmuntatge, ja que l'acció telescòpica entre la virola interior i exterior permet l'ajust longitudinal.
- Dissenyat amb dos cèrcols intermedis que fan la compressió sobre la junta
- Brides en acer al carboni S235JR (St37.2)
- Virolles en acer inoxidable AISI 316
- Junta tòrica a EPDM
- Cargols, femelles i volanderes en acer inoxidable A4
- Brides i virolles revestides d'epoxi-polièster blau RAL 5005, gruix mín. 90 µm
- Altres dimensions i qualitats sota consulta
- Subministrament de varetes, sota consulta


Components

1. Brida	Acero S235JR	4. Arandela	Acero inoxidable A4
2. Virola	Acero inoxidable AISI 316	5. Tornillo	Acero inoxidable A4
3. Tuerca	Acero inoxidable A4	6. Junta tórica	EPDM

Los componentes pueden ser sustituidos por materiales de clase equivalente o superior sin previo aviso.

Referència i dimensions

DN mm	100 / 125
PN	PN10/16
L +/- tolerància	180 ± 30
D mm	220 / 250
K mm	180 / 210
Nº Varetes	8
Rosca	16
Pes teòric Kg	11 / 13

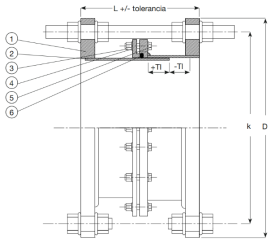

1.5. CONDUNT D'ELEMENTS D'UNIÓ

1.5.1. Valones

Material: AISI 316L (1.4404)



DN (mm)	Tipus	Norma
DN15-125	2	EN 1092 Tipus 33
DN125-DN350	3	EN 1092 Tipus 5

1.5.2. Brides exemptes

Material: AISI 316L (1.4404)

DN (mm)	Tipus	DIN	PN kg/cm2
DN15-DN300	Premsada	-	10
DN350-DN600	Plana	EN 1092 Tipus 1	10

Les brides superiors a DN600 es fabricaran a partir de xapa d'acer inoxidable AISI-316L de 40 mm de gruix, amb taladres i cargolaria segons pressió de treball


Les brides premsades són del tipus boja, és a dir, és necessària la instal·lació de valona en la canonada.

1.5.3. Maniguet electrosoldable

Maniguets marca +GF+ o similar amb pins connectors de 4 mm i indicadors de soldadura.

d (mm)	DN (mm)	PN (bar)	Pes (Kg)	Do (mm)	L max (mm)
110	100	16	0.692	138	145
140	125	16	0.945	172	166



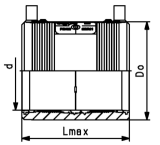

ASSUNTAMENT DE CASSÀ DE LA SELVA
Aquest document és una còpia autèntica del document electrònic original. Comprovi l'autenticitat del document a https://bpm.cassa.cat/OAC/ValidarDoc.jsp - Utilitzi el 'Codi Segur de Verificació' que apareix a la capçalera.

DOCUMENT
Projectes Urbanístics

ÒRGAN
URBANISME, SERVEIS TERRITORI, ACTIVITATS

EXPEDIENT
X2025002345

SIGNATURES
1.- Ignacio López Salvador (TCAT) (Aquest projecte d'obra local ordinària per a la millora de la xarxa d'aigua ha estat aprovat definitivament per Decret d'Alcaldia de data 22 de setembre de 2025. En dono fe. El Secretari), 25/09/2025 10:34

Codi Segur de Verificació: e279ae7e-19e3-443e-a237-162455b31943
Origen: Ciutadà
Identificador document original: ES_L01081000_2025_25392158
Data d'impressió: 25/09/2025 12:06:39
Pàgina 68 de 318

DOCUMENT
DOCUMENT REGISTRE UNIFICAT ENTRADA

ÒRGAN
URBANISME, SERVEIS TERRITORI, ACTIVITATS

REGISTRE D'ENTRADA
E2025004935

SIGNATURES
1.- Óscar Soria García / num:19794, 07/05/2025 10:07
2.- Ignacio López Salvador (TCAT) (Aquest projecte de sectorització, millora de l'eficiència i digitalització de la xarxa d'abastament d'aigua potable de Cassà de la Selva ha estat aprovat inicialment en Junta de Govern Local en data 30 de juny de 2025. En dono fe. El Secretari), 04/07/2025 13:37

Codi Segur de Verificació: 9cd79096-f9a8-422e-9d1b-bc96e5a23b40
Origen: Ciutadà
Identificador document original: ES_L01081000_2025_25342866
Data d'impressió: 07/07/2025 08:15:23
Pàgina 68 de 318

2. EQUIPS DE DETECCIÓ DE FUITES

Descripció del producte:

Control permanent i remot de les xarxes per a la reducció de l'ANR mitjançant la detecció primerenca de fuites. Dispositiu PermaNET+SU o similar.

Característiques de la unitat compacte

- Sensor acceleròmetre integrat d'altes prestacions
- Material acer inoxidable i ABS d´alta resistència
- Antena fixa o extensible Comunicacions

Comunicacions

- Remota: bidireccional, 3G, GPRS, NB-IoT. Configuració, enviament de dades, alarmes i sons registrats
- Local: Bluetooth®. configuració i bolcat de dades mitjançant APP Alimentació

Alimentació

- Pila interna reemplaçable amb autonomia típica > 5 anys



Programari

- App plataformes iOS i Android
- Plataformes remotes: TTSQL Viewer i PermaNET+®
- Exportació i integració a plataformes
- Integració GIS

Funcionalitat

- Detecció de la fugida de forma automàtica mitjançant Algorisme d'anàlisi del nivell de soroll i la seva dispersió en el temps, realitzat pel prelocalitzador sense intervenció de patrulladors, aplicacions programari o plataformes web.
- Enregistrament del soroll de fuga per fer correlacions entre sensors i escoltar els sorolls registrats com a geòfon des de l'oficina.
- Unitat compacta i robusta de petites dimensions. Sensor i electrònica en una sola peça sense cables ni connectors.
- Sincronització automàtica i immediata a través de la xarxa de telefonia
- Mòdem de comunicació integrat NB IoT amb fallback a 2G, que garanteix al màxim les comunicacions
- Enviament automàtic de l'estat del prelocalitzador "Fuga/No Fuga, nivell i dispersió del soroll en dB, sorolls gravats, nivell de cobertura i nivell de bateria.

Plataforma Programari

- Correlacions precises dels sorolls gravats de forma automàtica (autocorrelació) i de forma manual amb indicació de la fugida sobre mapa georeferenciat.
- Càrrega de dades GIS (material, diàmetre, distància, …) a l'aplicació que ofereix una detecció de fuites més precisa i una base de dades de les dades registrades referenciades a l'element GIS seleccionat.
- Generació i enviament automàtic dinformes.

AJUNTAMENT DE CASSÀ DE LA SELVA
Aquest document és una còpia autèntica del document electrònic original. Comprovi l'autenticitat del document a https://bpm.cassa.cat/OAC/ValidarDoc.jsp - Utilitzi el 'Codi Segur de Verificació' que apareix a la capçalera.

AJUNTAMENT DE CASSÀ DE LA SELVA
Aquest document és una còpia autèntica del document electrònic original. Comprovi l'autenticitat del document a https://bpm.cassa.cat/OAC/ValidarDoc.jsp - Utilitzi el 'Codi Segur de Verificació' que apareix a la capçalera.

DOCUMENT
Projectes Urbanístics
ÒRGAN
URBANISME, SERVEIS TERRITORI, ACTIVITATS
EXPEDIENT
X2025002345
SIGNATURES
1.- Ignacio López Salvador (TCAT) (Aquest projecte d'obra local ordinària per a la millora de la xarxa d'aigua ha estat aprovat definitivament per Decret d'Alcaldia de data 22 de setembre de 2025. En dono fe. El Secretari), 25/09/2025 10:34
Codi Segur de Verificació: e279ae7e-19e3-443e-a237-162455b31943
Origen: Ciutadà
Identificador document original: ES_L01081000_2025_25392158
Data d'impressió: 25/09/2025 12:06:39
Pàgina 69 de 318
DOCUMENT
DOCUMENT REGISTRE UNIFICAT ENTRADA
ÒRGAN
URBANISME, SERVEIS TERRITORI, ACTIVITATS
REGISTRE D'ENTRADA
E2025004935
SIGNATURES
1.- Óscar Soria García / num:19794, 07/05/2025 10:07
2.- Ignacio López Salvador (TCAT) (Aquest projecte de sectorització, millora de l'eficiència i digitalització de la xarxa d'abastament d'aigua potable de Cassà de la Selva ha estat aprovat inicialment en Junta de Govern Local en data 30 de juny de 2025. En dono fe. El Secretari), 04/07/2025 13:37
Codi Segur de Verificació: 9cd79096-f9a8-422e-9d1b-bc96e5a23b40
Origen: Ciutadà
Identificador document original: ES_L01081000_2025_25342866
Data d'impressió: 07/07/2025 08:15:23
Pàgina 69 de 318

3. EQUIPS DE TELECONTROL

3.1. LECTURA DE COMPTADORS

Introducció

Data logger iot per a l'eficiència de les xarxes d'aigua model Sofrel LS42 o similar per transferir les dades de lectura dels comptadors a una aplicació de control.

Característiques generals

• Disseny mecànic	Obertura sense cargols que facilita l'accés a la targeta SIM i a la pila
• Dimensions	H 261 x L 155 mm
• Pes	1,1 kg
• Temperatura de funcionament	-20°C a +55°C
• Temperatura d'emmagatzematge	-25°C a +70°C
• Estanqueïtat	Certificació IP68 reforçada (100 dies sota 1 metre d'aigua)
• Alimentació	Alimentació amb pila de liti interna estàndard o d'alta capacitat
• Tipus de connectors	Connector estanc de qualitat militar

Entrades del data logger

DI (Entrades Digitals)	• 4 entrades per a comptador estàndard, senyalització • Freqüència màxima: 250 Hz • Temps mínim d´un impuls: 2 ms • Tensió de polarització màxima: 3,3 V • Corrent de polarització màxima: 15 μ A
AI (Entrades Analògiques)	• 2 entrades analògiques per a captadors de pressió SOFREL o alimentació d'altres captadors • Alimentació d'altres captadors mitjançant bucle 4-20 mA a 12 V o 20 V

Configuració

Xipset quadribanda 2G/3G	• Quatribanda GSM/GPRS/EDGE (850 MHz, 900 MHz, 1800 MHz, 1900 MHz) • Hexabanda UMTS WCDMA FDD (800 MHz (B19), 850 MHz (B5/B6), 900 MHz (B8), 1900 MHz (B2), 2100 MHz (B1))
Targetes SIM compatibles	• Targetes SIM Mini • També es poden inserir targetes SIM Nano i Micro integrant un adaptador
Antena versàtil (versió FLEX)	• Antena externa d'una longitud de 4 metres, amb certificació IP68
Sincronització automàtica	• Comunicació per SMS amb SCADA: sincronització setmanal del LS mitjançant la xarxa mòbil • Comunicacio IP amb SCADA: Sincronització diària del LS mitjançant SCADA
Comunicació cap a 1 o 2 PC	• Periòdica, programada o puntual
Comunicació Entre-estacions cap a S500, S4W o AS	• Periòdica o per esdeveniments (canvi d'estat DI o superació de llindar)*
Enviament de SMS d'alerta a un mòbil	• Sobre canvi d'estat DI, superació de llindar, fallada captadora...

Configuració i posta en marcha

Bluetooth	• Configuració del Data Logger mitjançant connexió Bluetooth
Ajuda per a la posada en marxa	• Mesurament del nivell de recepció 2G i 3G • Prova del millor operador 2G i 3G • LEDs per al diagnòstic visual del funcionament i del senyal
Ajuda per al manteniment	• Càlcul de la durada de vida útil restant de la pila

Arxiu

Capacitat d'arxius en local	• 50.000 Dates

Tractament

Sectorització	• Càlcul dels cabals mitjans • Càlcul del cabal nocturn • Càlcul dels volums diaris, cabal mínim i màxim diari

Autonomia estàndard

2 comptadors i 1 mesurament de pressió cada 15 minuts, tractament i 1 comunicació diària amb SCADA	• 10 Anys d'autonomia



AJUNTAMENT DE CASSÀ DE LA SELVA
Aquest document és una còpia autèntica del document electrònic original. Comprovi l'autenticitat del document a https://bpm.cassa.cat/OAC/ValidarDoc.jsp - Utilitzi el 'Codi Segur de Verificació' que apareix a la capçalera.

DOCUMENT
Projectes Urbanístics
ÒRGAN
URBANISME, SERVEIS TERRITORI, ACTIVITATS
EXPEDIENT
X2025002345
SIGNATURES
1.- Ignacio López Salvador (TCAT) (Aquest projecte d'obra local ordinària per a la millora de la xarxa d'aigua ha estat aprovat definitivament per Decret d'Alcaldia de data 22 de setembre de 2025. En dono fe. El Secretari), 25/09/2025 10:34
Codi Segur de Verificació: e279ae7e-19e3-443e-a237-162455b31943
Origen: Ciutadà
Identificador document original: ES_L01081000_2025_25392158
Data d'impressió: 25/09/2025 12:06:39
Pàgina 70 de 318
DOCUMENT
DOCUMENT REGISTRE UNIFICAT ENTRADA
ÒRGAN
URBANISME, SERVEIS TERRITORI, ACTIVITATS
REGISTRE D'ENTRADA
E2025004935
SIGNATURES
1.- Óscar Soria García / num:19794, 07/05/2025 10:07
2.- Ignacio López Salvador (TCAT) (Aquest projecte de sectorització, millora de l'eficiència i digitalització de la xarxa d'abastament d'aigua potable de Cassà de la Selva ha estat aprovat inicialment en Junta de Govern Local en data 30 de juny de 2025. En dono fe. El Secretari), 04/07/2025 13:37
Codi Segur de Verificació: 9cd79096-f9a8-422e-9d1b-bc96e5a23b40
Origen: Ciutadà
Identificador document original: ES_L01081000_2025_25342866
Data d'impressió: 07/07/2025 08:15:23
Pàgina 70 de 318

3.2. ESTACIÓ DE TELECONTROL

Introducció

Autòmata per al control, automatisme i gestió a distància d'infraestructures hidràuliques de la sèrie Sofrel S4W o similar.

Característiques

- **Telegestió d'instal·lacions**
  - Datat de les dades a la font
  - Càlculs, arxiu, balanços, llindars
  - Gestió d'alarmes
  - Monitorització contínua
  - Control automàtic d'accionadors
  - Entre-estacions
- **Continuïtat i seguretat de comunicació**
  - Redundància del suport de comunicació
  - Optimització de l'elecció de l'operador
  - Ciberseguretat integrada
  - Bateria de respatller
- **Simplicitat**
  - Instal·lació i configuració
  - Visualització/explotació de dades per PC, tauleta i smartphone
  - Pantalla gràfica tàctil plug & play
  - Funcions específiques per a Aigua Potable i Aigües Residuals





Hardware

Carcasses compactes	
1/0 per tipus de carcassa	• Dual: 8DI • Small: 8DI - 2AImA- 2D0 • Medium: 12DI - 2AImA-4D0 • Large: 16DI-4AImA-4D0
2 ports USB	• Terminal - Sistema de visualització (S4-Display)
Alimentació externa	• 24 V DC
Sistema de connexió	• Borns de ressort
Dimensions Llarg/Alt/Fons	• 195 x 125 x 63 mm
Temperatura de funcionament	• -20 a +70 °°C
Extensions	
Mòduls Extensió (opcional)	• Fins a 3 moduls COM: RS232 - RS485(i) - DL - RD-RTU2-Control d'accés HID • Fins a 10 mòduls 10: 16DI/8DI- 8AIT° / 4AIT° - 8D0/4DO - 8AI mA/4AI mA/ 8A0-4AO • Mòdul perllongador de bus: EXT
Sistema de visualització S4-Display (opcional)	• Pantalla gràfica tàctil 5" i 7" • Sinòptics dedicats a l'Estació de Rebombeig de Sanejament, corbes, informe d'alarmes, etc
Característiques tècniques	
Entrades / Sortides	• Entrada DI: Tot o res (NA/NC) - Comptador: 250 HZ • Entrada AImA: Captador 4-20mA (Alimentació) - Precisió 0,1% (25°C) • Sortida DO: Poder de tall: 3,6 VA (24V màx. - 150mA màx.) -1 sortida «Watchdog» • Sortida AO: 0-20 mA / 0-10V
Comunicacions	• Mòdem 3G/2G - Ethernet 100BT-connector RJ45 • Sèrie: RS232 TX/RX/RTS/CTS/RS485(i): sèrie multipunt amb o sense aïllament • DL: línia privada • RD-RTU2: Mòdul HF869 Mhz deportat via RS485 • Targeta HID: Lector i targetes (RFID o digitals a smartphone)

Software

Nº d'informacions gestionades	• 2000
Càlculs	• Llindars, fórmules, cabals mitjans, taules de conversió
Balanços	• Càlculs: diferència, màx, mín, valor actual (Index) • Períodes: Hora - Dia- Setmana - Mes - Configurable
Arxiu	• Digital: sobre canvi d'estat • Balanços: durant la producció • Arxiu modulable d'informació digital (capacitat d'un any i 1,5 milions d'arxius)
Automatisme	• Temps de cicle: 20 mseg • Llenguatges: Ladder - ST-FBD-SFC (Grafcet). Taller de programació segons Estàndard IEC 61131-3 • Memòria programes: 2 Mb • Biblioteca de funcions específiques activitat: arxiu específic, control d'accessos (home aïllat - • intrusisme, etc.) • Estació de rebombori de sanejament
Configuració gràfica de l'estació de rebombeig de Sanejament	• Automatització del bombament: • Control del bombament, permutació de les bombes, antianell de greix i antidipòsits • Eficiència del bombament: temps de funcionament dels grups de bombes, seguiment del cabal • mitjà, detecció de bomba desgastada i detecció de bomba encallada • Eficiència hidràulica: • Cabal entrant, volum bombat acumulat, monitorització de desbordaments i càlcul de • aigües netes parasites

AJUNTAMENT DE CASSÀ DE LA SELVA
Aquest document és una còpia autèntica del document electrònic original. Comprovi l'autenticitat del document a https://bpm.cassa.cat/OAC/ValidarDoc.jsp - Utilitzi el 'Codi Segur de Verificació' que apareix a la capçalera.

AJUNTAMENT DE CASSÀ DE LA SELVA
Aquest document és una còpia autèntica del document electrònic original. Comprovi l'autenticitat del document a https://bpm.cassa.cat/OAC/ValidarDoc.jsp - Utilitzi el 'Codi Segur de Verificació' que apareix a la capçalera.

AJUNTAMENT DE CASSÀ DE LA SELVA
Aquest document és una còpia autèntica del document electrònic original. Comprovi l'autenticitat del document a https://bpm.cassa.cat/OAC/ValidarDoc.jsp - Utilitzi el 'Codi Segur de Verificació' que apareix a la capçalera.

aqualia A B M Consulting

Projecte constructiu de sectorització, millora de l'eficiència i digitalització de la xarxa d'abastament d'aigua potable del municipi de Cassà de la Selva

Annex núm. 4. Equips hidràulics i de telecontrol

Trasllat d'alarmes	• Activacions: - Aparició: Lloc central + Seqüència si no rep del Lloc Central + Servidor Web - Desaparició: Lloc Central + Servidor Web • 5 Seqüències de 10 destinataris • Directori de 20 destinataris SMS o Email amb info validació • Recollida d'alarmes Global (Lloc central - Usuari) + Servidor Web
Protocols de comunicació	• Protocol LACBUS RTU, Syslog
Funció Xarxes	• Canvi automàtic a la xarxa mòbil en cas de pèrdua de la xarxa Ethernet • Ajuda per a lelecció de loperador de telecomunicacions segons els criteris predeterminats
Servidor web	• Editor de sinòptics integrats • HTML 5 - Explotació en tauleta, ordinador i smartphone

DOCUMENT
Projectes Urbanístics

ÒRGAN
URBANISME, SERVEIS TERRITORI, ACTIVITATS

EXPEDIENT
X2025002345

SIGNATURES
1.- Ignacio López Salvador (TCAT) (Aquest projecte d'obra local ordinària per a la millora de la xarxa d'aigua ha estat aprovat definitivament per Decret d'Alcaldia de data 22 de setembre de 2025. En dono fe. El Secretari), 25/09/2025 10:34

Codi Segur de Verificació: e279ae7e-19e3-443e-a237-162455b31943
Origen: Ciutadà
Identificador document original: ES_L01081000_2025_25392158
Data d'impressió: 25/09/2025 12:06:39
Pàgina 72 de 318

DOCUMENT
DOCUMENT REGISTRE UNIFICAT ENTRADA

ÒRGAN
URBANISME, SERVEIS TERRITORI, ACTIVITATS

REGISTRE D'ENTRADA
E2025004935

SIGNATURES
1.- Óscar Soria García / num:19794, 07/05/2025 10:07
2.- Ignacio López Salvador (TCAT) (Aquest projecte de sectorització, millora de l'eficiència i digitalització de la xarxa d'abastament d'aigua potable de Cassà de la Selva ha estat aprovat inicialment en Junta de Govern Local en data 30 de juny de 2025. En dono fe. El Secretari), 04/07/2025 13:37

Codi Segur de Verificació: 9cd79096-f9a8-422e-9d1b-bc96e5a23b40
Origen: Ciutadà
Identificador document original: ES_L01081000_2025_25342866
Data d'impressió: 07/07/2025 08:15:23
Pàgina 72 de 318

3.3. RADIOMÒDEM PER ARRANCADA

Introducció

Els equips T-MOD C-48 o equivalent són radiomòdems que permeten connectar equips distants mitjançant qualsevol protocol sèrie amb port RS-232/RS-485 o protocol ModBus TCP-IP amb port RJ-45 Proporcionen enllaços robustos i fiables, i són aptes per a distàncies curtes i llargues en tot tipus d'entorns.

Resulten òptims per a la comunicació entre autòmats, RTUs, SCADA's, etc...

Cada T-MOD pot actuar com a terminal, estació base o repetidor, facilitant la instal·lació i el manteniment de la xarxa. Permet configurar xarxes punt a punt, multipunt i estrella.

Característiques

- **Banda lliure o amb llicència. Llarg abast**
  - Disponible en bandes VHF i UHF, amb llicència o banda lliure. Potència d'emissió configurable, de 100 mW a 5 W o 25 W (rack). Alta sensibilitat i rebuig senyals paràsits.
- **Equip de fàcil instal·lació i configuració**
  - Configuració i proves extremadament simple, mitjançant aplicació T-MOD Suite subministrada. També estan integrades les mesures de qualitat denllaç, ocupació de canal, etc., sense necessitat de disposar dequips de mesura ràdio.
- **Alt rang de temperatures**
  - Els T-MOD disposen d'un ampli marge de temperatura d'operació i poden operar en entorns remots completament desatesos.
- **Diferents formats**
  - Disponibles en format compacte en envolupant d'alumini injectat, aptes per a muntatge a carril DIN o en format rack 19 polzades.
- **Configuracions diverses**
  - Un mòdul controlador opcional disponible permet configurar estacions base, repetidor o terminal amb redundància i diversitat.

Aplicacions

Automatitzacions industrials	Midi ambient
Generació i distribució d'energia	Ports i aeroports
Tractament i distribució d'aigua	Ferrocarrils i autopistes
Transport d'hidrocarburs, gas	Reg agrícola
Senyalització	Loteries

Prestacions clau

- Banda estreta de 12,5 KHz i 25 KHz
- Bandes VHF i UHF fins a 950 MHz.
- Bandes lliures o llicenciades.
- Abasts directes de fins a 50 Km
- Transparent al protocol
- Velocitat de port de 1.200 a 115.200 bps
- Repetidor store&forward per a Modbus RTU
- Xarxes punt-punt; punt-multipunt i estrella fins a 7 nivells
- Mesures integrades de qualitat d'enllaç (-dBm), potència (mW), tensió alimentació (V), temperatura (ºC), etc.
- Normes: ETS EN 300 113-2 ; ETS EN 301 489-5; UNEIX EN 60950



AJUNTAMENT DE CASSÀ DE LA SELVA
Aquest document és una còpia autèntica del document electrònic original. Comprovi l'autenticitat del document a https://bpm.cassa.cat/OAC/ValidarDoc.jsp - Utilitzi el 'Codi Segur de Verificació' que apareix a la capçalera.

DOCUMENT
Projectes Urbanístics

ÒRGAN
URBANISME, SERVEIS TERRITORI, ACTIVITATS

EXPEDIENT
X2025002345

SIGNATURES
1.- Ignacio López Salvador (TCAT) (Aquest projecte d'obra local ordinària per a la millora de la xarxa d'aigua ha estat aprovat definitivament per Decret d'Alcaldia de data 22 de setembre de 2025. En dono fe. El Secretari), 25/09/2025 10:34

Codi Segur de Verificació: e279ae7e-19e3-443e-a237-162455b31943
Origen: Ciutadà
Identificador document original: ES_L01081000_2025_25392158
Data d'impressió: 25/09/2025 12:06:39
Pàgina 73 de 318

DOCUMENT
DOCUMENT REGISTRE UNIFICAT ENTRADA

ÒRGAN
URBANISME, SERVEIS TERRITORI, ACTIVITATS

REGISTRE D'ENTRADA
E2025004935

SIGNATURES
1.- Oscar Soria García / num:19794, 07/05/2025 10:07
2.- Ignacio López Salvador (TCAT) (Aquest projecte de sectorització, millora de l'eficiència i digitalització de la xarxa d'abastament d'aigua potable de Cassà de la Selva ha estat aprovat inicialment en Junta de Govern Local en data 30 de juny de 2025. En dono fe. El Secretari), 04/07/2025 13:37

Codi Segur de Verificació: 9cd79096-f9a8-422e-9d1b-bc96e5a23b40
Origen: Ciutadà
Identificador document original: ES_L01081000_2025_25342866
Data d'impressió: 07/07/2025 08:15:23
Pàgina 73 de 318

3.4. MÒDUL UNIVERSAL DE PROCESAMENT DE SENYALS

Introducció

L'UMF-100 ofereix una combinació estudiada d'entrades i sortides analògiques i digitals. Això, unit a les múltiples maneres de funcionament, permet la seva utilització com a mòdul universal en gran varietat d'aplicacions. Els modes de funcionament bàsic són:

- Telecomandament autònom
- Replicador, multiplicador i aïllador de senyals.
- Esclau ModBus.
- Front-End.
- Conversor RS-232/RS-485 intel·ligent.

Conceptes clau


- **Compatibilitat**
  - L'UMF-100 és compatible amb autòmats (PLCS) i SCADAS de qualsevol fabricant amb protocol ModBus RTU. Altres protocols disponibles.
- **Comunicació mitjançant canal ràdio i/o cable**
  - Summament flexible, s'adapta a ràdio mòdems de petita, mitjana i llarga distància i cable.
- **Màxima fiabilitat en entorns exigents**
  - Cos robust, E/S aïllades, filtrades i equalitzades. Fabricat sota estàndards ISO 9001 i amb la qualitat FARELL INSTRUMENTS.
- **Baix consum i marge ampli d'alimentació**
  - El consum és independent de l'alimentació utilitzada, el rang del qual va de 10,5 Vcc a 28 Vcc.
- **Facilitat d'instal·lació**
  - Només requereix parametrització mitjançant programari gràfic intuïtiu UMF Suite, que incorpora funcions de Test. Muntatge amb rail-DIN.
- **Funcions addicionals**
  - Incorpora mesura de temperatura ambient, mesura de la tensió d'alimentació, convertidor intel·ligent RS-232/RS485 i funció comptador de polsos amb totalitzador de 8 dígits i mesura integrada de cabal.

Aplicacions

Transmissió i replicació de senyals	Distribució elèctrica
Duplicació de senyals	Distribució d'aigua
Control de maquinària	Medi ambient
Control de processos	Hidrocarburs

Característiques

- 5 entrades digitals aïllades.
- 5 sortides digitals per contacte aïllades.
- 2 entrades analògiques 12 bits aïllades.
- 2 sortides analògiques 12 bits.
- Ports RS-485 i RS-232.
- E/S distribuïdes via ràdio o cable.
- Alta velocitat de port.
- Grandària optimitzada.
- Configuració intuïtiva per programari.
- Ampli rang de temperatura.

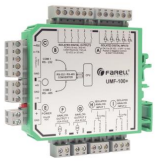

AJUNTAMENT DE CASSÀ DE LA SELVA
Aquest document és una còpia autèntica del document electrònic original. Comprovi l'autenticitat del document a https://bpm.cassa.cat/OAC/ValidarDoc.jsp - Utilitzi el 'Codi Segur de Verificació' que apareix a la capçalera.

AJUNTAMENT DE CASSÀ DE LA SELVA
Aquest document és una còpia autèntica del document electrònic original. Comprovi l'autenticitat del document a https://bpm.cassa.cat/OAC/ValidarDoc.jsp - Utilitzi el 'Codi Segur de Verificació' que apareix a la capçalera.

AJUNTAMENT DE CASSÀ DE LA SELVA
Aquest document és una còpia autèntica del document electrònic original. Comprovi l'autenticitat del document a https://bpm.cassa.cat/OAC/ValidarDoc.jsp - Utilitzi el 'Codi Segur de Verificació' que apareix a la capçalera.

AJUNTAMENT DE CASSÀ DE LA SELVA
Aquest document és una còpia autèntica del document electrònic original. Comprovi l'autenticitat del document a https://bpm.cassa.cat/OAC/ValidarDoc.jsp - Utilitzi el 'Codi Segur de Verificació' que apareix a la capçalera.

AJUNTAMENT DE CASSÀ DE LA SELVA
Aquest document és una còpia autèntica del document electrònic original. Comprovi l'autenticitat del document a https://bpm.cassa.cat/OAC/ValidarDoc.jsp - Utilitzi el 'Codi Segur de Verificació' que apareix a la capçalera.

AJUNTAMENT DE CASSÀ DE LA SELVA
Aquest document és una còpia autèntica del document electrònic original. Comprovi l'autenticitat del document a https://bpm.cassa.cat/OAC/ValidarDoc.jsp - Utilitzi el 'Codi Segur de Verificació' que apareix a la capçalera.

ANNEX NÚM. 5. PLA DE TREBALL

AJUNTAMENT DE CASSÀ DE LA SELVA
Aquest document és una còpia autèntica del document electrònic original. Comprovi l'autenticitat del document a https://bpm.cassa.cat/OAC/ValidarDoc.jsp - Utilitzi el 'Codi Segur de Verificació' que apareix a la capçalera.

AJUNTAMENT DE CASSÀ DE LA SELVA
Aquest document és una còpia autèntica del document electrònic original. Comprovi l'autenticitat del document a https://bpm.cassa.cat/OAC/ValidarDoc.jsp - Utilitzi el 'Codi Segur de Verificació' que apareix a la capçalera.

DOCUMENT	ÒRGAN	EXPEDIENT
Projectes Urbanístics	URBANISME, SERVEIS TERRITORI, ACTIVITATS	X2025002345

Codi Segur de Verificació: e279ae7e-19e3-443e-a237-162455b31943
Origen: Ciutadà
Identificador document original: ES_L01081000_2025_25392158
Data d'impressió: 25/09/2025 12:06:39
Pàgina 77 de 318

SIGNATURES
1.- Ignacio López Salvador (TCAT) (Aquest projecte d'obra local ordinària per a la millora de la xarxa d'aigua ha estat aprovat definitivament per Decret d'Alcaldia de data 22 de setembre de 2025. En dono fe. El Secretari), 25/09/2025 10:34

DOCUMENT	ÒRGAN	REGISTRE D'ENTRADA
DOCUMENT REGISTRE UNIFICAT ENTRADA	URBANISME, SERVEIS TERRITORI, ACTIVITATS	E2025004935

Codi Segur de Verificació: 9cd79096-f9a8-422e-9d1b-bc96e5a23b40
Origen: Ciutadà
Identificador document original: ES_L01081000_2025_25342866
Data d'impressió: 07/07/2025 08:15:23
Pàgina 77 de 318

SIGNATURES
1.- Óscar Soria García / num:19794, 07/05/2025 10:07
2.- Ignacio López Salvador (TCAT) (Aquest projecte de sectorització, millora de l'eficiència i digitalització de la xarxa d'abastament d'aigua potable de Cassà de la Selva ha estat aprovat inicialment en Junta de Govern Local en data 30 de juny de 2025. En dono fe. El Secretari), 04/07/2025 13:37

AJUNTAMENT DE CASSÀ DE LA SELVA
Aquest document és una còpia autèntica del document electrònic original. Comprovi l'autenticitat del document a https://bpm.cassa.cat/OAC/ValidarDoc.jsp - Utilitzi el 'Codi Segur de Verificació' que apareix a la capçalera.

aqualia A B M Consulting

Projecte constructiu de sectorització, millora de l'eficiència i digitalització de la xarxa d'abastament d'aigua potable del municipi de Cassà de la Selva

Annex núm. 5 Pla de treballs

ANNEX NÚM. 5 PLA DE TREBALLS

ÍNDEX

1. TERMINI D'EXECUCIÓ EN MESOS 3
2. PROGRAMA D'OBRES 3
3. DIAGRAMA DE BARRES 5

AJUNTAMENT DE CASSÀ DE LA SELVA
Aquest document és una còpia autèntica del document electrònic original. Comprovi l'autenticitat del document a https://bpm.cassa.cat/OAC/ValidarDoc.jsp - Utilitzi el 'Codi Segur de Verificació' que apareix a la capçalera.

AJUNTAMENT DE CASSÀ DE LA SELVA
Aquest document és una còpia autèntica del document electrònic original. Comprovi l'autenticitat del document a https://bpm.cassa.cat/OAC/ValidarDoc.jsp - Utilitzi el 'Codi Segur de Verificació' que apareix a la capçalera.

AJUNTAMENT DE CASSÀ DE LA SELVA
Aquest document és una còpia autèntica del document electrònic original. Comprovi l'autenticitat del document a https://bpm.cassa.cat/OAC/ValidarDoc.jsp - Utilitzi el 'Codi Segur de Verificació' que apareix a la capçalera.

DOCUMENT
Projectes Urbanístics

ÒRGAN
URBANISME, SERVEIS TERRITORI, ACTIVITATS

EXPEDIENT
X2025002345

SIGNATURES
1.- Ignacio López Salvador (TCAT) (Aquest projecte d'obra local ordinària per a la millora de la xarxa d'aigua ha estat aprovat definitivament per Decret d'Alcaldia de data 22 de setembre de 2025. En dono fe. El Secretari), 25/09/2025 10:34

Codi Segur de Verificació: e279ae7e-19e3-443e-a237-162455b31943
Origen: Ciutadà
Identificador document original: ES_L01081000_2025_25392158
Data d'impressió: 25/09/2025 12:06:39
Pàgina 79 de 318

DOCUMENT
DOCUMENT REGISTRE UNIFICAT ENTRADA

ÒRGAN
URBANISME, SERVEIS TERRITORI, ACTIVITATS

REGISTRE D'ENTRADA
E2025004935

SIGNATURES
1.- Óscar Soria García / num:19794, 07/05/2025 10:07
2.- Ignacio López Salvador (TCAT) (Aquest projecte de sectorització, millora de l'eficiència i digitalització de la xarxa d'abastament d'aigua potable de Cassà de la Selva ha estat aprovat inicialment en Junta de Govern Local en data 30 de juny de 2025. En dono fe. El Secretari), 04/07/2025 13:37

Codi Segur de Verificació: 9cd79096-f9a8-422e-9d1b-bc96e5a23b40
Origen: Ciutadà
Identificador document original: ES_L01081000_2025_25342866
Data d'impressió: 07/07/2025 08:15:23
Pàgina 79 de 318

1. TERMINI D'EXECUCIÓ EN MESOS

Amb els volums d'obra mesurats i els rendiments habituals, tenint en compte les característiques de les obres projectades, es proposa que el termini d'execució de les obres incloses en aquest projecte sigui de **QUATRE MESOS (4 mesos).**

Es proposa fixar el termini de garantia de les obres en un any a partir de la data de la seva recepció. Aquest període es considera suficient per a poder observar el comportament de les obres i poder corregir qualsevol defecte que s'hi pugui detectar.

2. PROGRAMA D'OBRES

El pla d'obra s'ha realitzat segons l'article 132 del Reial Decret 1098/2001 de 12 d'octubre, del Reglament General de la Llei de contractes de les administracions públiques, i de l'apartat 1 paràgraf e) de l'article 233 de la Llei 9/2017, del 8 de novembre, de Contractes del Sector Públic, per la qual es transposen a l'ordenament jurídic espanyol les directives del Parlament Europeu i del Consell 2014/23/UE i 2014/24/UE, de 26 de febrer de 2014,

A continuació es presenta el diagrama de barres del pla d'obres.

AJUNTAMENT DE CASSÀ DE LA SELVA
Aquest document és una còpia autèntica del document electrònic original. Comprovi l'autenticitat del document a https://bpm.cassa.cat/OAC/ValidarDoc.jsp - Utilitzi el 'Codi Segur de Verificació' que apareix a la capçalera.

AJUNTAMENT DE CASSÀ DE LA SELVA
Aquest document és una còpia autèntica del document electrònic original. Comprovi l'autenticitat del document a https://bpm.cassa.cat/OAC/ValidarDoc.jsp - Utilitzi el 'Codi Segur de Verificació' que apareix a la capçalera.

AJUNTAMENT DE CASSÀ DE LA SELVA
Aquest document és una còpia autèntica del document electrònic original. Comprovi l'autenticitat del document a https://bpm.cassa.cat/OAC/ValidarDoc.jsp - Utilitzi el 'Codi Segur de Verificació' que apareix a la capçalera.

DOCUMENT	ÒRGAN	EXPEDIENT
Projectes Urbanístics	URBANISME, SERVEIS TERRITORI, ACTIVITATS	X2025002345

Codi Segur de Verificació: e279ae7e-19e3-443e-a237-162455b31943
Origen: Ciutadà
Identificador document original: ES_L01081000_2025_25392158
Data d'impressió: 25/09/2025 12:06:39
Pàgina 81 de 318

SIGNATURES
1.- Ignacio López Salvador (TCAT) (Aquest projecte d'obra local ordinària per a la millora de la xarxa d'aigua ha estat aprovat definitivament per Decret d'Alcaldia de data 22 de setembre de 2025. En dono fe. El Secretari), 25/09/2025 10:34

DOCUMENT	ÒRGAN	REGISTRE D'ENTRADA
DOCUMENT REGISTRE UNIFICAT ENTRADA	URBANISME, SERVEIS TERRITORI, ACTIVITATS	E2025004935

Codi Segur de Verificació: 9cd79096-f9a8-422e-9d1b-bc96e5a23b40
Origen: Ciutadà
Identificador document original: ES_L01081000_2025_25342866
Data d'impressió: 07/07/2025 08:15:23
Pàgina 81 de 318

SIGNATURES
1.- Óscar Soria García / num:19794, 07/05/2025 10:07
2.- Ignacio López Salvador (TCAT) (Aquest projecte de sectorització, millora de l'eficiència i digitalització de la xarxa d'abastament d'aigua potable de Cassà de la Selva ha estat aprovat inicialment en Junta de Govern Local en data 30 de juny de 2025. En dono fe. El Secretari), 04/07/2025 13:37

AJUNTAMENT DE CASSÀ DE LA SELVA
Aquest document és una còpia autèntica del document electrònic original. Comprovi l'autenticitat del document a https://bpm.cassa.cat/OAC/ValidarDoc.jsp - Utilitzi el 'Codi Segur de Verificació' que apareix a la capçalera.

AJUNTAMENT DE CASSÀ DE LA SELVA
Aquest document és una còpia autèntica del document electrònic original. Comprovi l'autenticitat del document a https://bpm.cassa.cat/OAC/ValidarDoc.jsp - Utilitzi el 'Codi Segur de Verificació' que apareix a la capçalera.

aqualia A|B|M Consulting

Projecte constructiu de sectorització, millora de l'eficiència i digitalització de la xarxa d'abastament d'aigua potable, del municipi de Cassà de la Selva


Annex núm. 5 Pla de treballs

3. DIAGRAMA DE BARRES

Projecte constructiu de sectorització, millora de l'eficiència i digitalització de la xarxa d'abastament d'aigua potable, del municipi de Cassà de la Selva

Pla de treball

Durada prevista dels treballs d'execució de l'obra = 4 meses

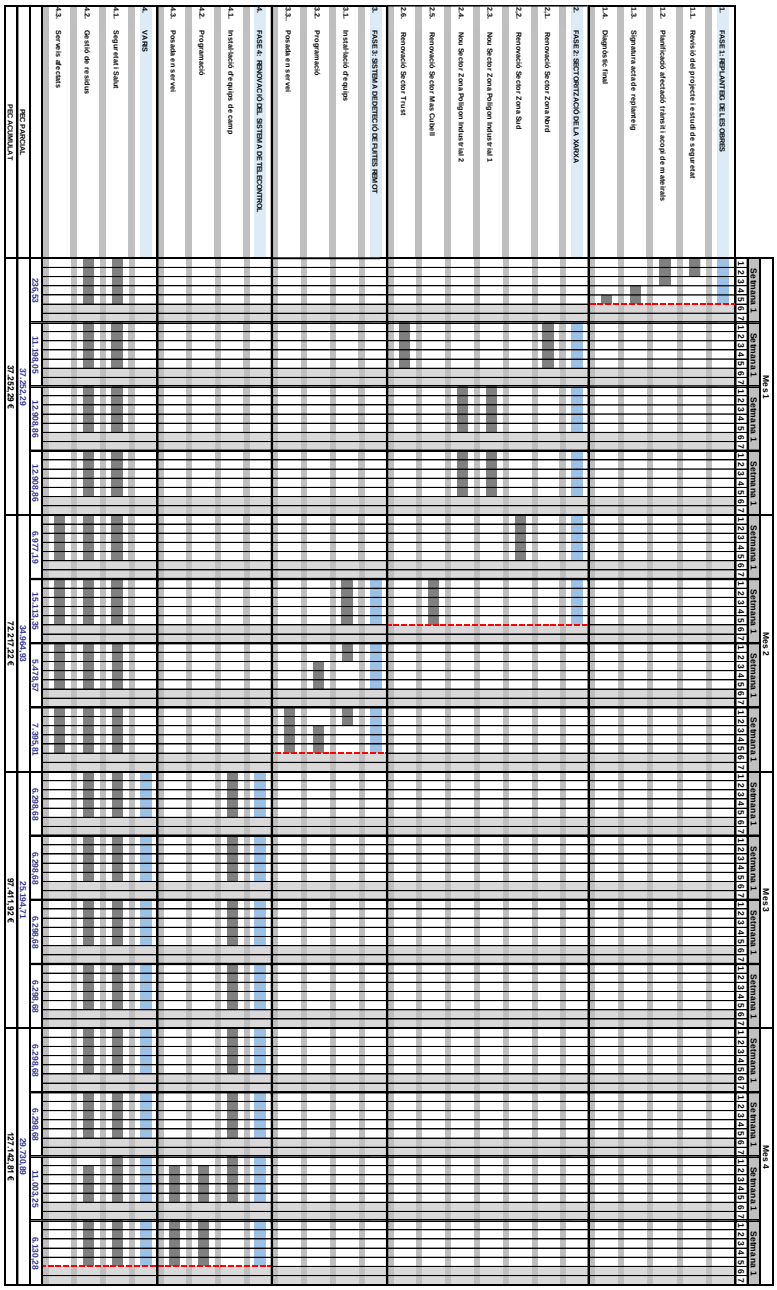

AJUNTAMENT DE CASSÀ DE LA SELVA
Aquest document és una còpia autèntica del document electrònic original. Comprovi l'autenticitat del document a https://bpm.cassa.cat/OAC/ValidarDoc.jsp - Utilitzi el 'Codi Segur de Verificació' que apareix a la capçalera.

AJUNTAMENT DE CASSÀ DE LA SELVA
Aquest document és una còpia autèntica del document electrònic original. Comprovi l'autenticitat del document a https://bpm.cassa.cat/OAC/ValidarDoc.jsp - Utilitzi el 'Codi Segur de Verificació' que apareix a la capçalera.

AJUNTAMENT DE CASSÀ DE LA SELVA
Aquest document és una còpia autèntica del document electrònic original. Comprovi l'autenticitat del document a https://bpm.cassa.cat/OAC/ValidarDoc.jsp - Utilitzi el 'Codi Segur de Verificació' que apareix a la capçalera.

AJUNTAMENT DE CASSÀ DE LA SELVA
Aquest document és una còpia autèntica del document electrònic original. Comprovi l'autenticitat del document a https://bpm.cassa.cat/OAC/ValidarDoc.jsp - Utilitzi el 'Codi Segur de Verificació' que apareix a la capçalera.

ANNEX NÚM. 6. JUSTIFICACIÓ DE PREUS

AJUNTAMENT DE CASSÀ DE LA SELVA
Aquest document és una còpia autèntica del document electrònic original. Comprovi l'autenticitat del document a https://bpm.cassa.cat/OAC/ValidarDoc.jsp - Utilitzi el 'Codi Segur de Verificació' que apareix a la capçalera.

AJUNTAMENT DE CASSÀ DE LA SELVA
Aquest document és una còpia autèntica del document electrònic original. Comprovi l'autenticitat del document a https://bpm.cassa.cat/OAC/ValidarDoc.jsp - Utilitzi el 'Codi Segur de Verificació' que apareix a la capçalera.

DOCUMENT
Projectes Urbanístics

ÒRGAN
URBANISME, SERVEIS TERRITORI, ACTIVITATS

EXPEDIENT
X2025002345

SIGNATURES
1.- Ignacio López Salvador (TCAT) (Aquest projecte d'obra local ordinària per a la millora de la xarxa d'aigua ha estat aprovat definitivament per Decret d'Alcaldia de data 22 de setembre de 2025. En dono fe. El Secretari), 25/09/2025 10:34

Codi Segur de Verificació: e279ae7e-19e3-443e-a237-162455b31943
Origen: Ciutadà
Identificador document original: ES_L01081000_2025_25392158
Data d'impressió: 25/09/2025 12:06:39
Pàgina 85 de 318

DOCUMENT
DOCUMENT REGISTRE UNIFICAT ENTRADA

ÒRGAN
URBANISME, SERVEIS TERRITORI, ACTIVITATS

REGISTRE D'ENTRADA
E2025004935

SIGNATURES
1.- Óscar Soria García / num:19794, 07/05/2025 10:07
2.- Ignacio López Salvador (TCAT) (Aquest projecte de sectorització, millora de l'eficiència i digitalització de la xarxa d'abastament d'aigua potable de Cassà de la Selva ha estat aprovat inicialment en Junta de Govern Local en data 30 de juny de 2025. En dono fe. El Secretari), 04/07/2025 13:37

Codi Segur de Verificació: 9cd79096-f9a8-422e-9d1b-bc96e5a23b40
Origen: Ciutadà
Identificador document original: ES_L01081000_2025_25342866
Data d'impressió: 07/07/2025 08:15:23
Pàgina 85 de 318

JUSTIFICACIÓ DE PREUS

MA D'OBRA

CODI	UA	DESCRIPCIÓ	PREU	
A01-FEOZ	h	Ajudant encofrador	26,90000	€
A01-FEP0	h	Ajudant ferrallista	26,90000	€
A01-FEPD	h	Ajudant electricista	28,35000	€
A01-FEPH	h	Ajudant muntador	28,39000	€
A0150000	h	Manobre especialista	17,64000	€
A03-FEPX	h	Cap de colla	33,87000	€
A0D-0007	h	Manobre	26,69000	€
A0E-000A	h	Manobre especialista	27,59000	€
A0F-000B	h	Oficial 1a	31,97000	€
A0F-000E	h	Oficial 1a electricista	33,04000	€
A0F-000F	h	Oficial 1a encofrador	30,30000	€
A0F-000I	h	Oficial 1a ferrallista	30,30000	€
A0F-000R	h	Oficial 1a muntador	33,04000	€
A0F-000S	h	Oficial 1a d'obra pública	31,97000	€
A0F-000T	h	Oficial 1a paleta	30,30000	€
A0F-0013	h	Oficial 1a informàtic	100,33000	€

Projecte constructiu de sectorització, millora de l´eficiència i digitalització de la xarxa d´abastament d´aigua potable, del municipi de Cassà de la Selva.

JUSTIFICACIÓ DE PREUS

MAQUINÀRIA

CODI	UA	DESCRIPCIÓ	PREU	
C1105A00	h	Retroexcavadora amb martell trencador	63,10000	€
C111-0056	h	Compressor amb dos martells pneumàtics	16,01000	€
C115-00EE	h	Retroexcavadora amb martell trencador	65,94000	€
C1311440	h	Pala carregadora sobre pneumàtics de 15 a 20 t	87,57000	€
C1313330	h	Retroexcavadora sobre pneumàtics de 8 a 10 t	52,43000	€
C131-005G	h	Corró vibratori autopropulsat, de 12 a 14 t	85,87000	€
C133A0K0	h	Safata vibrant amb placa de 60 cm	5,75000	€
C135-00LX	h	Miniexcavadora de gasoil, de 34 kW, sobre cadenes de 2 a 5,9 t	59,86000	€
C139-00LJ	h	Pala excavadora giratòria sobre cadenes de 31 a 40 t	202,02000	€
C13A-00FP	h	Picó vibrant de combustible amb placa de 30x30 cm	6,22000	€
C13A-00FR	h	Compactador combustible duplex manual de 700 kg	8,80000	€
C13C-00LP	h	Retroexcavadora sobre pneumàtics de 8 a 10 t	60,73000	€
C13C-00LQ	h	Retroexcavadora sobre pneumàtics de 8 a 10 t, amb martell trencador	84,26000	€
C154-003M	h	Camió per a transport de 12 t	57,08000	€
C15E-0062	h	Dúmper de gasoil d'11 kW, d'1,5 t de càrrega útil, amb mecanisme hidràulic	33,64000	€
C172-003J	h	Camió amb bomba de formigonar	175,01000	€
C173-005K	h	Corró vibratori per a formigons i betums autopropulsat pneumàtic	76,70000	€
C175-00G4	h	Estenedora per a paviments de mescla bituminosa	63,27000	€
C176-00FX	h	Formigonera de 165 l	2,33000	€
C178-00GF	h	Màquina tall ajunts amb disc de diamant per a paviment	9,46000	€
C20K-00DP	h	Regle vibratori	6,07000	€
C20L-00DO	h	Remolinador mecànic	6,89000	€
C20P-WLSF	h	Equip i elements auxiliars per a soldadura per electrofusió de canonades de polietilè, diàmetre nominal DN 20 a 630, de funcionament manual i control de la soldadura automàtic, alimentació elèctrica monofàsica a 230 V, potència 3,6 kW, grau de protecció IP54	4,83000	€
CZ15-00E4	h	Grup electrògen de 20 a 30 kVA	10,90000	€

AJUNTAMENT DE CASSÀ DE LA SELVA
Aquest document és una còpia autèntica del document electrònic original. Comprovi l'autenticitat del document a https://bpm.cassa.cat/OAC/ValidarDoc.jsp - Utilitzi el 'Codi Segur de Verificació' que apareix a la capçalera.

AJUNTAMENT DE CASSÀ DE LA SELVA
Aquest document és una còpia autèntica del document electrònic original. Comprovi l'autenticitat del document a https://bpm.cassa.cat/OAC/ValidarDoc.jsp - Utilitzi el 'Codi Segur de Verificació' que apareix a la capçalera.

DOCUMENT
Projectes Urbanístics

ÒRGAN
URBANISME, SERVEIS TERRITORI, ACTIVITATS

EXPEDIENT
X2025002345

SIGNATURES
1.- Ignacio López Salvador (TCAT) (Aquest projecte d'obra local ordinària per a la millora de la xarxa d'aigua ha estat aprovat definitivament per Decret d'Alcaldia de data 22 de setembre de 2025. En dono fe. El Secretari), 25/09/2025 10:34

Codi Segur de Verificació: e279ae7e-19e3-443e-a237-162455b31943
Origen: Ciutadà
Identificador document original: ES_L01081000_2025_25392158
Data d'impressió: 25/09/2025 12:06:39
Pàgina 86 de 318

DOCUMENT
DOCUMENT REGISTRE UNIFICAT ENTRADA

ÒRGAN
URBANISME, SERVEIS TERRITORI, ACTIVITATS

REGISTRE D'ENTRADA
E2025004935

SIGNATURES
1.- Oscar Soria García / num:19794, 07/05/2025 10:07
2.- Ignacio López Salvador (TCAT) (Aquest projecte de sectorització, millora de l'eficiència i digitalització de la xarxa d'abastament d'aigua potable de Cassà de la Selva ha estat aprovat inicialment en Junta de Govern Local en data 30 de juny de 2025. En dono fe. El Secretari), 04/07/2025 13:37

Codi Segur de Verificació: 9cd79096-f9a8-422e-9d1b-bc96e5a23b40
Origen: Ciutadà
Identificador document original: ES_L01081000_2025_25342866
Data d'impressió: 07/07/2025 08:15:23
Pàgina 86 de 318

JUSTIFICACIÓ DE PREUS

MATERIALS

CODI	UA	DESCRIPCIÓ	PREU	
B011-05ME	m3	Aigua	2,28000	€
B03C-05NK	m3	Sauló garbellat, subministrat en sacs de 0,8 m3	31,06000	€
B03J-0K8T	t	Grava de pedrera, de 5 a 12 mm	24,04000	€
B03L-05N7	t	Sorra de pedrera per a morters	23,62000	€
B054-06DH	kg	Calç aèria hidratada CL 90-S, en sacs	0,37000	€
B055-067M	t	Ciment pòrtland amb filler calcari CEM II/B-L 32,5 R segons UNE-EN 197-1, en sacs	156,58000	€
B067-2A9V	m3	Formigó de neteja, amb una dosificació de 150 kg/m3 de ciment, consistència tova i grandària màxima del granulat 20 mm, HL-150 kg/m3/B/20	102,28000	€
B069-2A9O	m3	Formigó d'ús no estructural HNE-15/P/20 de resistència a compressió 15 N/mm2, consistència plàstica i grandària màxima del granulat 20 mm	90,45000	€
B06F2-I14N	m3	Formigó per armar amb additiu hidròfug HA - 25 / B / 20 / XC2 amb una quantitat de ciment de 275 kg/m3 i relació aigua ciment =< 0.6	115,03000	€
B06F2-I611	m3	Formigó per armar amb additiu hidròfug HA - 30 / B / 20 / XC4 amb una quantitat de ciment de 300 kg/m3 i relació aigua ciment =< 0.55	120,83000	€
B06F7-JWOY	m3	Formigó en massa, amb 20% de granulats de material reciclat de formigons, HRM - 20 / B / 20 / X0 amb una quantitat de ciment de 200 kg/m3 i relació aigua ciment =< 0.6	116,11000	€
B0AK-07AS	kg	Clau acer	2,01000	€
B0AM-078F	kg	Filferro recuit d'1,3 mm	2,15000	€
B0B7-106Q	kg	Acer en barres corrugades B500S de límit elàstic >= 500 N/mm2	1,08000	€
B0B8-107Q	m2	Malla electrosoldada de barres corrugades d'acer ME 10x10 cm D:3-3 mm 6x2,2 m B500T UNE-EN 10080	1,66000	€
B0D21-07OY	m	Tauló de fusta de pi per a 10 usos	0,47000	€
B0D31-07P4	m3	Llata de fusta de pi	472,50000	€
B0D80-0CNV	m2	Plafó metàl·lic de 50x100 cm per a 50 usos	1,21000	€
B0DC0-0CMK	m2	Plafó metàl·lics d'acer per a 200 usos, per a estrebades de rases fins 3 m de fondària, amb estampidors extensibles	0,58000	€
B0DZ1-0ZLZ	l	Desencofrant	3,38000	€
B0DZ5-0F6Q	u	Part proporcional d'elements auxiliars per a plafons metàl·lics, de 50x100 cm	0,41000	€
B2RA-28UQ	t	Disposició controlada en dipòsit autoritzat inclòs el cànon sobre la deposició controlada dels residus de la construcció, segons la LLEI 8/2008, de residus de formigó inerts amb una densitat 1,45 t/m3, procedents de construcció o demolició, amb codi 17 01 01 segons la Llista Europea de Residus	14,16000	€
B2RA-28V6	m3	Disposició controlada en dipòsit autoritzat de residus de terra inerts amb una densitat 1,6 t/m3, procedents d'excavació, amb codi 17 05 04 segons la Llista Europea de Residus	21,63000	€
B2RA-M8VV	t	Disposició controlada en dipòsit autoritzat inclòs el cànon sobre la deposició controlada dels residus de la construcció, segons la LLEI 8/2008, de residus d'aglomerat asfàltic no perillosos amb una densitat 1,45 t/m3, procedents de construcció o demolició, amb codi 17 03 02 segons la Llista Europea de Residus	16,43000	€
B9H1-0HTU	t	Mescla bituminosa contínua en calent tipus AC 22 base PMB 10/40-70(BM-1) S MAM de mòdul alt, amb betum modificat, de granulometria semidensa per a capa base i granulat granític	92,78000	€
BDD4-0LVH	u	Graó per a pou de registre d'acer galvanitzat, de 300x400x300 mm, amb rodó de D= 25 mm	6,23000	€
BEV6-1KVI	u	Estació remota SOFREL S4W medium 12DI-2AI-100-2MXES-GSM4-ETH, amb antena GSM/GPRS-2/3 bi-banda i font d'alimentació.	2.204,81000	€
BEV7-.001	u	Subministrament i instal·lació d'un ordinador on s'instalaran els programes per fer el telecontrol.	2.500,00000	€
BEV7-.002	u	Firewall de la marca Sonicwall model TZ370 o equivalent, inclosa la llicencia.	1.321,94000	€
BEV7-15TN	u	Adaptador per a comunicacions entre xarxa propia del sistema de regulació i port RS-485	1.612,42000	€
BEV7-15TO	u	Sinòptics per accés web	463,39000	€
BEV7-H5GU	u	Programari per a ordinador compatible PC, per a supervisió i accés a la xarxa propia del sistema de regulació	240,02000	€

JUSTIFICACIÓ DE PREUS

MATERIALS

CODI	UA	DESCRIPCIÓ	PREU	
BFBA-.001	u	Accesoris i petit material	310,00000	€
BFBA-YTS4	u	Maniguet d'unió de polietilè PE 100, diàmetre nominal DN 160, pressió nominal PN 16 (SDR 11), per a unió per electrosoldada	31,79000	€
BG10-H4SK	u	Armari metàl·lic, en xapa electrozincada, reforçat, per a quadre de distribució, en muntatge superficial, per a 6 fileres de fins a 48 passos de 9 mm per filera, amb cuba, xassis, suport de carrils, marc frontal amb targes perforades, sistema d'etiquetat, obturadors i col·lector terra/neutre, amb porta transparent, pany i clau, de dimensions 550x1050x175 mm	738,03000	€
BG10-H4SO	u	Armari metàl·lic per a quadres de comandament i protecció, amb línia per a aparells de capçalera i 250 mòduls mes	914,14000	€
BGW0-0950	u	Part proporcional d'accessoris per a armaris metàl·lics	5,54000	€
BJM35-V8FR	u	Comptador d'aigua electrònic, amb connexions embridades segons UNE-EN 1092-2, DN125 i pressió nominal PN16, cabal permanent Q3 de 160 m3/h, cos de fosa dúctil amb revestiment epoxi, construcció segons UNE-EN ISO 4064-1 i REAL DECRETO 244/2016	1.538,19000	€
BJM35-V8FU	u	Comptador d'aigua electrònic, amb connexions embridades segons UNE-EN 1092-2, DN125 i pressió nominal PN16, cabal permanent Q3 de 160 m3/h, cos de fosa dúctil amb revestiment epoxi, construcció segons UNE-EN ISO 4064-1 i REAL DECRETO 244/2016	1.904,76000	€
BN12-0XG3	u	Vàlvula de comporta manual amb brides, de cos curt, de 125 mm de diàmetre nominal, de 16 bar de PN, cos de fosa nodular EN-GJS-500-7 (GGG50) i tapa de fosa nodular EN-GJS-500-7 (GGG50), amb revestiment de resina epoxi (250 micres), comporta de fosa+EPDM i tancament de seient elàstic, eix d'acer inoxidable 1.4021 (AISI 420), amb accionament per volant de fosa	552,08000	€
BNZ0-0TUB	u	Carret de desmuntatge amb cargols intermitjos. Per a aigua i aigües residuals a una temperatura màxima de 70 ° C. Marca AVK o similar i model 970/1204-014 o equivalent, de 125 mm de diàmetre nominal, de 16 bar de pressió nominal	259,56000	€
BP7E-1CIL	u	Modulo E/S Multifunción UMF-100: 5 Salidas Digitales/5 Entradas Digitales/2 Entradas Analógicas/2 Salidas Analógicas - RS232-RS485-Rail DIN	303,85000	€
BP7E-H5T2	u	Equip auxiliar pel muntatge dels equips:	352,26000	€
		- Cable de dades RS232: TMOD C48+/400 - UMF (DB15 - 5.08/5,1m)		
		- Omnidireccional Colineal 3dB a medida (sub-bandas de 12 MHz) 400-470 MHz Nh		
		- Cable coaxial L = 10m Nm-Nm		
BP7E-H5T7	u	Radiomódem T-MOD C48+ 406,1-422 MHz /4,8 Kbps @ 12,5 KHz /0,1-5 Watts/ 12 Vcc	1.199,95000	€
BP7E-H5TC	u	Equip auxiliar pel muntatge dels equips:	275,01000	€
		- Cable de dades RS232: TMOD C48+/400 - UMF (DB15 - 5.08/5,1m)		
		- Yagi 3 elements, 5 dB de guany 400-475 MHz Nh		
		- Cable coaxial L = 10m Nm-Nm		

AJUNTAMENT DE CASSÀ DE LA SELVA
Aquest document és una còpia autèntica del document electrònic original. Comprovi l'autenticitat del document a https://bpm.cassa.cat/OAC/ValidarDoc.jsp - Utilitzi el 'Codi Segur de Verificació' que apareix a la capçalera.

AJUNTAMENT DE CASSÀ DE LA SELVA
Aquest document és una còpia autèntica del document electrònic original. Comprovi l'autenticitat del document a https://bpm.cassa.cat/OAC/ValidarDoc.jsp - Utilitzi el 'Codi Segur de Verificació' que apareix a la capçalera.

DOCUMENT
Projectes Urbanístics

ÒRGAN
URBANISME, SERVEIS TERRITORI, ACTIVITATS

EXPEDIENT
X2025002345

SIGNATURES
1.- Ignacio López Salvador (TCAT) (Aquest projecte d'obra local ordinària per a la millora de la xarxa d'aigua ha estat aprovat definitivament per Decret d'Alcaldia de data 22 de setembre de 2025. En dono fe. El Secretari), 25/09/2025 10:34

Codi Segur de Verificació: e279ae7e-19e3-443e-a237-162455b31943
Origen: Ciutadà
Identificador document original: ES_L01081000_2025_25392158
Data d'impressió: 25/09/2025 12:06:39
Pàgina 87 de 318

DOCUMENT
DOCUMENT REGISTRE UNIFICAT ENTRADA

ÒRGAN
URBANISME, SERVEIS TERRITORI, ACTIVITATS

REGISTRE D'ENTRADA
E2025004935

SIGNATURES
1.- Oscar Soria García / num:19794, 07/05/2025 10:07
2.- Ignacio López Salvador (TCAT) (Aquest projecte de sectorització, millora de l'eficiència i digitalització de la xarxa d'abastament d'aigua potable de Cassà de la Selva ha estat aprovat inicialment en Junta de Govern Local en data 30 de juny de 2025. En dono fe. El Secretari), 04/07/2025 13:37

Codi Segur de Verificació: 9cd79096-f9a8-422e-9d1b-bc96e5a23b40
Origen: Ciutadà
Identificador document original: ES_L01081000_2025_25342866
Data d'impressió: 07/07/2025 08:15:23
Pàgina 87 de 318

JUSTIFICACIÓ DE PREUS

ELEMENTS COMPOSTOS

CODI	UA	DESCRIPCIÓ						PREU
B07F-0LSZ	m3	Morter mixt de ciment pórtland amb filler calcari CEM II/B-L, calç i sorra, amb 380 kg/m3 de ciment, amb una proporció en volum 1:0,5:4 i 10 N/mm2 de resistència a compressió, elaborat a l'obra	**Rend.:**	**1,000**			**193,80000**	**€**
			Unitats		Preu		Parcial	Import
Ma d'obra								
A0E-000A	h	Manobre especialista	1,050	/R x	27,59000	=	28,96950	
				Subtotal:			28,96950	28,96950
Maquinària								
C176-00FX	h	Formigonera de 165 l	0,725	/R x	2,33000	=	1,68925	
				Subtotal:			1,68925	1,68925
Materials								
B054-06DH	kg	Calç aèria hidratada CL 90-S, en sacs	190,000	x	0,37000	=	70,30000	
B03L-05N7	t	Sorra de pedrera per a morters	1,380	x	23,62000	=	32,59560	
B055-067M	t	Ciment pórtland amb filler calcari CEM II/B-L 32,5 R segons UNE-EN 197-1, en sacs	0,380	x	156,58000	=	59,50040	
B011-05ME	m3	Aigua	0,200	x	2,28000	=	0,45600	
				Subtotal:			162,85200	162,85200
			DESPESES AUXILIARS		1,00	%		0,28970
			COST DIRECTE					193,80045
			COST EXECUCIÓ MATERIAL					**193,80045**
B0B6-107E	kg	Acer en barres corrugades elaborat a l'obra i manipulat a taller B500S, de límit elàstic >= 500 N/mm2	**Rend.:**	**1,000**			**1,44000**	**€**
			Unitats		Preu		Parcial	Import
Ma d'obra								
A0F-000I	h	Oficial 1a ferrallista	0,005	/R x	30,30000	=	0,15150	
A01-FEP0	h	Ajudant ferrallista	0,005	/R x	26,90000	=	0,13450	
				Subtotal:			0,28600	0,28600
Materials								
B0AM-078F	kg	Filferro recuit d'1,3 mm	0,0102	x	2,15000	=	0,02193	
B0B7-106Q	kg	Acer en barres corrugades B500S de límit elàstic >= 500 N/mm2	1,050	x	1,08000	=	1,13400	
				Subtotal:			1,15593	1,15593
			DESPESES AUXILIARS		1,00	%		0,00286
			COST DIRECTE					1,44479
			COST EXECUCIÓ MATERIAL					**1,44479**

JUSTIFICACIÓ DE PREUS

PARTIDES D'OBRA

NÚM	CODI	UA	DESCRIPCIÓ						PREU
P-1	**P0AS0009**	ut	Pericó de registrede 160x80 cm interiors i entre 1,2 i 1,8 m de fondària de paret de 20 cm de gruix de bloc foradat de morter ciment, de 400x200x200 mm, categoria I segons la norma UNE-EN 771-3 col·locat amb morter ciment amb additiu hidròfug 1:6 de ciment pórtland amb filler calcari, inclòs massissat i armat de cantonades i trobaments segons plànols i reblert lateral amb terra de la mateixa excavació. Inclou dos bastiments i tapa quadrats de fosa dúctil per a pericó de serveis, recolzada, pas lliure de 800x800 mm i classe D400 segons norma UNE-EN 124	**Rend.:**	**1,000**			**1.253,64**	**€**
							COST DIRECTE		1.193,94286
							DESPESES INDIRECTES	5,00 %	59,69714
							COST EXECUCIÓ MATERIAL		**1.253,64000**
P-2	**P191-HP4B**	u	Cala de 1x1 m per a localització de serveis, amb enderroc de paviment, excavació de terres fins a localització de serveis a una fondària màxima d'1,30 m, reblert amb sauló, formació de base de formigó i càrrega de materials sobre camió o contenidor, sense incloure reposició de paviment	**Rend.:**	**1,000**			**284,00**	**€**
				Unitats		Preu		Parcial	Import
Ma d'obra									
A0D-0007	h	Manobre	2,3333	/R x	26,69000	=	62,27578		
A0F-000B	h	Oficial 1a	2,000	/R x	31,97000	=	63,94000		
				Subtotal:			126,21578	126,21578	
Maquinària									
C111-0056	h	Compressor amb dos martells pneumàtics	1,000	/R x	16,01000	=	16,01000		
C13A-00FP	h	Picó vibrant de combustible amb placa de 30x30 cm	1,000	/R x	6,22000	=	6,22000		
C135-00LX	h	Miniexcavadora de gasoil, de 34 kW, sobre cadenes de 2 a 5.9 t	1,000	/R x	59,86000	=	59,86000		
				Subtotal:			82,09000	82,09000	
Materials									
B03C-05NK	m3	Sauló garbellat, subministrat en sacs de 0,8 m3	1,300	x	31,06000	=	40,37800		
B069-2A9O	m3	Formigó d'ús no estructural HNE-15/P/20 de resistència a compressió 15 N/mm2, consistència plàstica i grandària màxima del granulat 20 mm	0,220	x	90,45000	=	19,89900		
				Subtotal:			60,27700	60,27700	
							DESPESES AUXILIARS	1,50 %	1,89324
							COST DIRECTE		270,47602
							DESPESES INDIRECTES	5,00 %	13,52380
							COST EXECUCIÓ MATERIAL		**283,99982**

AJUNTAMENT DE CASSÀ DE LA SELVA
Aquest document és una còpia autèntica del document electrònic original. Comprovi l'autenticitat del document a https://bpm.cassa.cat/OAC/ValidarDoc.jsp - Utilitzi el 'Codi Segur de Verificació' que apareix a la capçalera.

AJUNTAMENT DE CASSÀ DE LA SELVA
Aquest document és una còpia autèntica del document electrònic original. Comprovi l'autenticitat del document a https://bpm.cassa.cat/OAC/ValidarDoc.jsp - Utilitzi el 'Codi Segur de Verificació' que apareix a la capçalera.

DOCUMENT
Projectes Urbanístics

ÒRGAN
URBANISME, SERVEIS TERRITORI, ACTIVITATS

EXPEDIENT
X2025002345

SIGNATURES
1.- Ignacio López Salvador (TCAT) (Aquest projecte d'obra local ordinària per a la millora de la xarxa d'aigua ha estat aprovat definitivament per Decret d'Alcaldia de data 22 de setembre de 2025. En dono fe. El Secretari), 25/09/2025 10:34

Codi Segur de Verificació: e279ae7e-19e3-443e-a237-162455b31943
Origen: Ciutadà
Identificador document original: ES_L01081000_2025_25392158
Data d'impressió: 25/09/2025 12:06:39
Pàgina 88 de 318

DOCUMENT
DOCUMENT REGISTRE UNIFICAT ENTRADA

ÒRGAN
URBANISME, SERVEIS TERRITORI, ACTIVITATS

REGISTRE D'ENTRADA
E2025004935

SIGNATURES
1.- Óscar Soria García / num:19794, 07/05/2025 10:07
2.- Ignacio López Salvador (TCAT) (Aquest projecte de sectorització, millora de l'eficiència i digitalització de la xarxa d'abastament d'aigua potable de Cassà de la Selva ha estat aprovat inicialment en Junta de Govern Local en data 30 de juny de 2025. En dono fe. El Secretari), 04/07/2025 13:37

Codi Segur de Verificació: 9cd79096-f9a8-422e-9d1b-bc96e5a23b40
Origen: Ciutadà
Identificador document original: ES_L01081000_2025_25342866
Data d'impressió: 07/07/2025 08:15:23
Pàgina 88 de 318

JUSTIFICACIÓ DE PREUS

PARTIDES D'OBRA

NÚM	CODI	UA	DESCRIPCIÓ				PREU
P-3	P2143-.001	m2	Enderrocament de paviment o base de formigó de qualsevol gruix amb mitjans mecànics o manuals. Tria i acumulació dels residus a obra amb contenidors, sacs o altres sistemes i càrrega del material d'enderroc per al seu transport.Tot inclòs completament acabat.	Rend.: 0,085			25,37 €

				Unitats		Preu		Parcial	Import
Ma d'obra									
	A0D-0007	h	Manobre	0,0017	/R x	26,69000	=	0,53380	
			Subtotal:					0,53380	0,53380
Maquinària									
	C1311440	h	Pala carregadora sobre pneumàtics de 15 a 20 t	0,0109	/R x	87,57000	=	11,22956	
	C1105A00	h	Retroexcavadora amb martell trencador	0,0167	/R x	63,10000	=	12,39729	
			Subtotal:					23,62685	23,62685
			DESPESES AUXILIARS			1,00	%		0,00534
			COST DIRECTE						24,16599
			DESPESES INDIRECTES			5,00	%		1,20830
			COST EXECUCIÓ MATERIAL						**25,37429**

NÚM	CODI	UA	DESCRIPCIÓ				PREU
P-4	P2146-DJ2W	m2	Demolició de paviment de mescla bituminosa de fins a 10 cm de gruix, inclòs base de formigó de fins a 20 cm amb retroexcavadora amb martell trencador i càrrega sobre camió amb mitjans mecànics	Rend.: 0,339			21,61 €

				Unitats		Preu		Parcial	Import
Maquinària									
	C115-00EE	h	Retroexcavadora amb martell trencador	0,080	/R x	65,94000	=	15,56106	
	C13C-00LP	h	Retroexcavadora sobre pneumàtics de 8 a 10 t	0,028	/R x	60,73000	=	5,01605	
			Subtotal:					20,57711	20,57711
			COST DIRECTE						20,57711
			DESPESES INDIRECTES			5,00	%		1,02886
			COST EXECUCIÓ MATERIAL						**21,60597**

NÚM	CODI	UA	DESCRIPCIÓ				PREU
P-5	P214W-FEMF	m	Tall en paviment de mescla bituminosa de 10 cm de fondària com a mínim amb màquina tallajunts amb disc de diamant per a paviment, per a delimitar la zona a demolir	Rend.: 1,000			5,90 €

				Unitats		Preu		Parcial	Import
Ma d'obra									
	A0E-000A	h	Manobre especialista	0,150	/R x	27,59000	=	4,13850	
			Subtotal:					4,13850	4,13850
Maquinària									
	C178-00GF	h	Màquina tallajunts amb disc de diamant per a paviment	0,150	/R x	9,46000	=	1,41900	

JUSTIFICACIÓ DE PREUS

PARTIDES D'OBRA

						Subtotal:		1,41900	1,41900
						DESPESES AUXILIARS	1,50 %		0,06208
						COST DIRECTE			5,61958
						DESPESES INDIRECTES	5,00 %		0,28098
						COST EXECUCIÓ MATERIAL			**5,90056**

NÚM	CODI	UA	DESCRIPCIÓ				PREU
P-6	P214W-FEMI	m	Tall en paviment de mescla bituminosa, formigó o vorera de 10 cm de fondària com a mínim amb màquina tallajunts amb disc de diamant per a paviment, per a delimitar la zona a demolir. Inclou càrrega.	Rend.: 1,023			4,81 €

				Unitats		Preu		Parcial	Import
Ma d'obra									
	A0E-000A	h	Manobre especialista	0,125	/R x	27,59000	=	3,37121	
			Subtotal:					3,37121	3,37121
Maquinària									
	C178-00GF	h	Màquina tallajunts amb disc de diamant per a paviment	0,125	/R x	9,46000	=	1,15591	
			Subtotal:					1,15591	1,15591
			DESPESES AUXILIARS			1,50	%		0,05057
			COST DIRECTE						4,57769
			DESPESES INDIRECTES			5,00	%		0,22888
			COST EXECUCIÓ MATERIAL						**4,80657**

NÚM	CODI	UA	DESCRIPCIÓ				PREU
P-7	P221C-DZ0A	m3	Excavació de rasa o pou de fins a 2 m d'amplària i fins a 2 m de fondària, en sol inclòs part proporcional de roca, amb retroexcavadora i càrrega mecànica del material excavat o acopi en lloc d'ús	Rend.: 4,834			13,29 €

				Unitats		Preu		Parcial	Import
Ma d'obra									
	A0D-0007	h	Manobre	0,050	/R x	26,69000	=	0,27607	
			Subtotal:					0,27607	0,27607
Maquinària									
	C13C-00LQ	h	Retroexcavadora sobre pneumàtics de 8 a 10 t, amb martell trencador	0,4923	/R x	84,26000	=	8,58113	
	C13C-00LP	h	Retroexcavadora sobre pneumàtics de 8 a 10 t	0,3019	/R x	60,73000	=	3,79280	
			Subtotal:					12,37393	12,37393
			DESPESES AUXILIARS			1,50	%		0,00414
			COST DIRECTE						12,65414
			DESPESES INDIRECTES			5,00	%		0,63271
			COST EXECUCIÓ MATERIAL						**13,28685**

AJUNTAMENT DE CASSÀ DE LA SELVA
Aquest document és una còpia autèntica del document electrònic original. Comprovi l'autenticitat del document a https://bpm.cassa.cat/OAC/ValidarDoc.jsp - Utilitzi el 'Codi Segur de Verificació' que apareix a la capçalera.

DOCUMENT
Projectes Urbanístics

ÒRGAN
URBANISME, SERVEIS TERRITORI, ACTIVITATS

EXPEDIENT
X2025002345

SIGNATURES
1.- Ignacio López Salvador (TCAT) (Aquest projecte d'obra local ordinària per a la millora de la xarxa d'aigua ha estat aprovat definitivament per Decret d'Alcaldia de data 22 de setembre de 2025. En dono fe. El Secretari), 25/09/2025 10:34

Codi Segur de Verificació: e279ae7e-19e3-443e-a237-162455b31943
Origen: Ciutadà
Identificador document original: ES_L01081000_2025_25392158
Data d'impressió: 25/09/2025 12:06:39
Pàgina 89 de 318

DOCUMENT
DOCUMENT REGISTRE UNIFICAT ENTRADA

ÒRGAN
URBANISME, SERVEIS TERRITORI, ACTIVITATS

REGISTRE D'ENTRADA
E2025004935

SIGNATURES
1.- Oscar Soria García / num:19794, 07/05/2025 10:07
2.- Ignacio López Salvador (TCAT) (Aquest projecte de sectorització, millora de l'eficiència i digitalització de la xarxa d'abastament d'aigua potable de Cassà de la Selva ha estat aprovat inicialment en Junta de Govern Local en data 30 de juny de 2025. En dono fe. El Secretari), 04/07/2025 13:37

Codi Segur de Verificació: 9cd79096-f9a8-422e-9d1b-bc96e5a23b40
Origen: Ciutadà
Identificador document original: ES_L01081000_2025_25342866
Data d'impressió: 07/07/2025 08:15:23
Pàgina 89 de 318

JUSTIFICACIÓ DE PREUS

PARTIDES D'OBRA

NÚM	CODI	UA	DESCRIPCIÓ					PREU
P-8	P2255-DPIC	m2	Capa de preparació i refi de la base d'estructures, amb 20 cm de graves, subministrament, estesa, humectació i compactació al 98 % PM, mesurat sobre perfil teòric	Rend.: 5,000				9,96 €
				Unitats		Preu	Parcial	Import
Ma d'obra								
	A0E-000A	h	Manobre especialista	0,080	/R x	27,59000 =	0,44144	
					Subtotal:		0,44144	0,44144
Maquinària								
	C13A-00FR	h	Compactador combustible duplex manual de 700 kg	0,080	/R x	8,80000 =	0,14080	
	C13C-00LP	h	Retroexcavadora sobre pneumàtics de 8 a 10 t	0,1389	/R x	60,73000 =	1,68708	
					Subtotal:		1,82788	1,82788
Materials								
	B03J-0K8T	t	Grava de pedrera, de 5 a 12 mm	0,300	x	24,04000 =	7,21200	
					Subtotal:		7,21200	7,21200
				DESPESES AUXILIARS		1,50 %		0,00662
				COST DIRECTE				9,48794
				DESPESES INDIRECTES		5,00 %		0,47440
				COST EXECUCIÓ MATERIAL				**9,96234**
P-9	P2255-REBL	m3	Rebliment i piconatge de rasa d'amplària fins a 1 m, amb material seleccionat, en tongades de gruix de fins a 25 cm, amb un tamany màxim de 7 cm, utilitzant picó vibrant, amb compactació del 95% PM	Rend.: 0,208				17,49 €
				Unitats		Preu	Parcial	Import
Ma d'obra								
	A0150000	h	Manobre especialista	0,080	/R x	17,64000 =	6,78462	
					Subtotal:		6,78462	6,78462
Maquinària								
	C1313330	h	Retroexcavadora sobre pneumàtics de 8 a 10 t	0,030	/R x	52,43000 =	7,56202	
	C133A0K0	h	Safata vibrant amb placa de 60 cm	0,080	/R x	5,75000 =	2,21154	
					Subtotal:		9,77356	9,77356
				DESPESES AUXILIARS		1,50 %		0,10177
				COST DIRECTE				16,65995
				DESPESES INDIRECTES		5,00 %		0,83300
				COST EXECUCIÓ MATERIAL				**17,49295**

JUSTIFICACIÓ DE PREUS

PARTIDES D'OBRA

NÚM	CODI	UA	DESCRIPCIÓ					PREU
P-10	P233-55V9	m2	Estrebada de rasa fins a 3 m de fondària, amb mòduls metàl·lics d'acer	Rend.: 1,000				21,62 €
				Unitats		Preu	Parcial	Import
Ma d'obra								
	A0D-0007	h	Manobre	0,240	/R x	26,69000 =	6,40560	
	A0F-000R	h	Oficial 1a muntador	0,120	/R x	33,04000 =	3,96480	
					Subtotal:		10,37040	10,37040
Maquinària								
	C13C-00LP	h	Retroexcavadora sobre pneumàtics de 8 a 10 t	0,1449	/R x	60,73000 =	8,79978	
					Subtotal:		8,79978	8,79978
Materials								
	B0DC0-0CM	m2	Plafó metàl·lics d'acer per a 200 usos, per a estrebades de rases fins 3 m de fondària, amb estampidors extensibles	2,000	x	0,58000 =	1,16000	
					Subtotal:		1,16000	1,16000
				DESPESES AUXILIARS		2,50 %		0,25926
				COST DIRECTE				20,58944
				DESPESES INDIRECTES		5,00 %		1,02947
				COST EXECUCIÓ MATERIAL				**21,61891**
P-11	P2R4-VST6	m3	Càrrega amb mitjans mecànics i transport de terres no contaminades a obra exterior o centre de valorització, amb camió de 12 t, amb un recorregut de fins a 15 km	Rend.: 1,000				9,85 €
				Unitats		Preu	Parcial	Import
Maquinària								
	C154-003M	h	Camió per a transport de 12 t	0,140	/R x	57,08000 =	7,99120	
	C139-00LJ	h	Pala excavadora giratòria sobre cadenes de 31 a 40 t	0,0069	/R x	202,02000 =	1,39394	
					Subtotal:		9,38514	9,38514
				COST DIRECTE				9,38514
				DESPESES INDIRECTES		5,00 %		0,46926
				COST EXECUCIÓ MATERIAL				**9,85440**
P-12	P2R5-DT0R	m3	Transport de residus a instal·lació autoritzada de gestió de residus, amb camió de 12 t i temps d'espera per a la càrrega a màquina, amb un recorregut de més de 2 i fins a 5 km	Rend.: 0,186				21,59 €
				Unitats		Preu	Parcial	Import
Maquinària								
	C154-003M	h	Camió per a transport de 12 t	0,067	/R x	57,08000 =	20,56108	
					Subtotal:		20,56108	20,56108

AJUNTAMENT DE CASSÀ DE LA SELVA
Aquest document és una còpia autèntica del document electrònic original. Comprovi l'autenticitat del document a https://bpm.cassa.cat/OAC/ValidarDoc.jsp - Utilitzi el 'Codi Segur de Verificació' que apareix a la capçalera.

DOCUMENT
Projectes Urbanístics

ÒRGAN
URBANISME, SERVEIS TERRITORI, ACTIVITATS

EXPEDIENT
X2025002345

SIGNATURES
1.- Ignacio López Salvador (TCAT) (Aquest projecte d'obra local ordinària per a la millora de la xarxa d'aigua ha estat aprovat definitivament per Decret d'Alcaldia de data 22 de setembre de 2025. En dono fe. El Secretari), 25/09/2025 10:34

Codi Segur de Verificació: e279ae7e-19e3-443e-a237-162455b31943
Origen: Ciutadà
Identificador document original: ES_L01081000_2025_25392158
Data d'impressió: 25/09/2025 12:06:39
Pàgina 90 de 318

DOCUMENT
DOCUMENT REGISTRE UNIFICAT ENTRADA

ÒRGAN
URBANISME, SERVEIS TERRITORI, ACTIVITATS

REGISTRE D'ENTRADA
E2025004935

SIGNATURES
1.- Òscar Soria García / num:19794, 07/05/2025 10:07
2.- Ignacio López Salvador (TCAT) (Aquest projecte de sectorització, millora de l'eficiència i digitalització de la xarxa d'abastament d'aigua potable de Cassà de la Selva ha estat aprovat inicialment en Junta de Govern Local en data 30 de juny de 2025. En dono fe. El Secretari), 04/07/2025 13:37

Codi Segur de Verificació: 9cd79096-f9a8-422e-9d1b-bc96e5a23b40
Origen: Ciutadà
Identificador document original: ES_L01081000_2025_25342866
Data d'impressió: 07/07/2025 08:15:23
Pàgina 90 de 318

JUSTIFICACIÓ DE PREUS

PARTIDES D'OBRA

NÚM	CODI	UA	DESCRIPCIÓ		PREU
			DESPESES AUXILIARS	1,00 %	0,00000
			COST DIRECTE		20,56108
			DESPESES INDIRECTES	5,00 %	1,02805
			COST EXECUCIÓ MATERIAL		**21,58913**

P-13 P2RA-IQFI m3 Disposició controlada en dipòsit autoritzat de residus de terra inerts amb una densitat 1,6 t/m3, procedents d'excavació, amb codi 17 05 04 segons la Llista Europea de Residus **Rend.: 1,000** **22,71** €

			Unitats		Preu		Parcial	Import
Materials								
	B2RA-28V6	m3 Disposició controlada en dipòsit autoritzat de residus de terra inerts amb una densitat 1,6 t/m3, procedents d'excavació, amb codi 17 05 04 segons la Llista Europea de Residus	1,000	x	21,63000	=	21,63000	
		Subtotal:					21,63000	21,63000
		COST DIRECTE						21,63000
		DESPESES INDIRECTES		5,00 %				1,08150
		COST EXECUCIÓ MATERIAL						**22,71150**

P-14 P2RA-IQFL m3 Disposició controlada en dipòsit autoritzat inclòs el cànon sobre la deposició controlada dels residus de la construcció, segons la LLEI 8/2008, de residus de formigó inerts amb una densitat 1,45 t/m3, procedents de construcció o demolició, amb codi 17 01 01 segons la Llista Europea de Residus **Rend.: 1,000** **21,56** €

			Unitats		Preu		Parcial	Import
Materials								
	B2RA-28UQ	t Disposició controlada en dipòsit autoritzat inclòs el cànon sobre la deposició controlada dels residus de la construcció, segons la LLEI 8/2008, de residus de formigó inerts amb una densitat 1,45 t/m3, procedents de construcció o demolició, amb codi 17 01 01 segons la Llista Europea de Residus	1,450	x	14,16000	=	20,53200	
		Subtotal:					20,53200	20,53200
		COST DIRECTE						20,53200
		DESPESES INDIRECTES		5,00 %				1,02660
		COST EXECUCIÓ MATERIAL						**21,55860**

P-15 P2RA-M8VT m3 Disposició controlada en dipòsit autoritzat inclòs el cànon sobre la deposició controlada dels residus de la construcció, segons la LLEI 8/2008, de residus d'aglomerat asfàltic no perillosos amb una densitat 1,45 t/m3, procedents de construcció o demolició, amb codi 17 03 02 segons la Llista Europea de Residus **Rend.: 1,000** **25,01** €

Projecte constructiu de sectorització, millora de l´eficiència i digitalització de la xarxa d´abastament d´aigua potable, del municipi de Cassà de la Selva.

JUSTIFICACIÓ DE PREUS

PARTIDES D'OBRA

NÚM	CODI	UA	DESCRIPCIÓ		PREU
				Unitats	Preu	Parcial	Import
Materials							
	B2RA-M8VV	t Disposició controlada en dipòsit autoritzat inclòs el cànon sobre la deposició controlada dels residus de la construcció, segons la LLEI 8/2008, de residus d'aglomerat asfàltic no perillosos amb una densitat 1,45 t/m3, procedents de construcció o demolició, amb codi 17 03 02 segons la Llista Europea de Residus	1,450	x 16,43000 =	23,82350	
		Subtotal:			23,82350	23,82350
		COST DIRECTE				23,82350
		DESPESES INDIRECTES		5,00 %		1,19118
		COST EXECUCIÓ MATERIAL				**25,01468**

P-16 P3C2-4246 m2 Encofrat amb plafons metàl·lics de lloses de fonaments **Rend.: 1,000** **30,46** €

			Unitats		Preu		Parcial	Import
Ma d'obra								
	A01-FEOZ	h Ajudant encofrador	0,450	/R x	26,90000	=	12,10500	
	A0F-000F	h Oficial 1a encofrador	0,400	/R x	30,30000	=	12,12000	
		Subtotal:					24,22500	24,22500
Materials								
	B0D21-07O	m Tauló de fusta de pi per a 10 usos	2,9997	x	0,47000	=	1,40986	
	B0D80-0CN	m2 Plafó metàl·lic de 50x100 cm per a 50 usos	1,0996	x	1,21000	=	1,33052	
	B0D31-07P4	m3 Llata de fusta de pi	0,0019	x	472,50000	=	0,89775	
	B0DZ1-0ZLZ	l Desencofrant	0,050	x	3,38000	=	0,16900	
	B0AK-07AS	kg Clau acer	0,1007	x	2,01000	=	0,20241	
	B0DZ5-0F6	u Part proporcional d'elements auxiliars per a plafons metàl·lics, de 50x100 cm	1,000	x	0,41000	=	0,41000	
		Subtotal:					4,41954	4,41954
		DESPESES AUXILIARS		1,50 %				0,36338
		COST DIRECTE						29,00792
		DESPESES INDIRECTES		5,00 %				1,45040
		COST EXECUCIÓ MATERIAL						**30,45831**

P-17 P3Z3-D532 m2 Capa de neteja i anivellament 10 cm de gruix amb formigó de neteja, amb una dosificació de 150 kg/m3 de ciment, consistència tova i grandària màxima del granulat 20 mm, HL-150 kg/m3/B/20, abocat des de camió **Rend.: 1,000** **18,10** €

			Unitats		Preu		Parcial	Import
Ma d'obra								
	A0F-000B	h Oficial 1a	0,075	/R x	31,97000	=	2,39775	
	A0D-0007	h Manobre	0,150	/R x	26,69000	=	4,00350	

AJUNTAMENT DE CASSÀ DE LA SELVA
Aquest document és una còpia autèntica del document electrònic original. Comprovi l'autenticitat del document a https://bpm.cassa.cat/OAC/ValidarDoc.jsp - Utilitzi el 'Codi Segur de Verificació' que apareix a la capçalera.

AJUNTAMENT DE CASSÀ DE LA SELVA
Aquest document és una còpia autèntica del document electrònic original. Comprovi l'autenticitat del document a https://bpm.cassa.cat/OAC/ValidarDoc.jsp - Utilitzi el 'Codi Segur de Verificació' que apareix a la capçalera.

DOCUMENT
Projectes Urbanístics

ÒRGAN
URBANISME, SERVEIS TERRITORI, ACTIVITATS

EXPEDIENT
X2025002345

SIGNATURES
1.- Ignacio López Salvador (TCAT) (Aquest projecte d'obra local ordinària per a la millora de la xarxa d'aigua ha estat aprovat definitivament per Decret d'Alcaldia de data 22 de setembre de 2025. En dono fe. El Secretari), 25/09/2025 10:34

Codi Segur de Verificació: e279ae7e-19e3-443e-a237-162455b31943
Origen: Ciutadà
Identificador document original: ES_L01081000_2025_25392158
Data d'impressió: 25/09/2025 12:06:39
Pàgina 91 de 318

DOCUMENT
DOCUMENT REGISTRE UNIFICAT ENTRADA

ÒRGAN
URBANISME, SERVEIS TERRITORI, ACTIVITATS

REGISTRE D'ENTRADA
E2025004935

SIGNATURES
1.- Óscar Soria García / num:19794, 07/05/2025 10:07
2.- Ignacio López Salvador (TCAT) (Aquest projecte de sectorització, millora de l'eficiència i digitalització de la xarxa d'abastament d'aigua potable de Cassà de la Selva ha estat aprovat inicialment en Junta de Govern Local en data 30 de juny de 2025. En dono fe. El Secretari), 04/07/2025 13:37

Codi Segur de Verificació: 9cd79096-f9a8-422e-9d1b-bc96e5a23b40
Origen: Ciutadà
Identificador document original: ES_L01081000_2025_25342866
Data d'impressió: 07/07/2025 08:15:23
Pàgina 91 de 318

JUSTIFICACIÓ DE PREUS

PARTIDES D'OBRA

NÚM	CODI	UA	DESCRIPCIÓ				PREU
				Subtotal:		6,40125	6,40125
Materials							
	B067-2A9V	m3	Formigó de neteja, amb una dosificació de 150 kg/m3 de ciment, consistència tova i grandària màxima del granulat 20 mm, HL-150 kg/m3/B/20	0,105 x 102,28000 =		10,73940	
				Subtotal:		10,73940	10,73940
				DESPESES AUXILIARS	1,50 %		0,09602
				COST DIRECTE			17,23667
				DESPESES INDIRECTES	5,00 %		0,86183
				COST EXECUCIÓ MATERIAL			**18,09850**

P-18 P45C1-I75A m3 Formigonament de lloses amb formigó per armar amb additiu hidròfug HA - 25 / B / 20 / XC2 amb una quantitat de ciment de 275 kg/m3 i relació aigua ciment =< 0.6, abocat amb bomba — **Rend.: 1,000** — **156,28 €**

				Unitats		Preu		Parcial	Import
Ma d'obra									
	A0D-0007	h	Manobre	0,320	/R x	26,69000	=	8,54080	
					Subtotal:			8,54080	8,54080
Maquinària									
	C172-003J	h	Camió amb bomba de formigonar	0,130	/R x	175,01000	=	22,75130	
					Subtotal:			22,75130	22,75130
Materials									
	B06F2-I14N	m3	Formigó per armar amb additiu hidròfug HA - 25 / B / 20 / XC2 amb una quantitat de ciment de 275 kg/m3 i relació aigua ciment =< 0.6	1,020	x	115,03000	=	117,33060	
					Subtotal:			117,33060	117,33060
				DESPESES AUXILIARS		2,50 %			0,21352
				COST DIRECTE					148,83622
				DESPESES INDIRECTES		5,00 %			7,44181
				COST EXECUCIÓ MATERIAL					**156,27803**

P-19 P4B8-D6QA kg Armadura de lloses d'estructura AP.500 S amb barres de diàmetre superior a 16 mm, d'acer en barres corrugades B500S de límit elàstic >= 500 N/mm2 — **Rend.: 1,000** — **2,16 €**

				Unitats		Preu		Parcial	Import
Ma d'obra									
	A01-FEP0	h	Ajudant ferrallista	0,009	/R x	26,90000	=	0,24210	
	A0F-000I	h	Oficial 1a ferrallista	0,011	/R x	30,30000	=	0,33330	
					Subtotal:			0,57540	0,57540
Materials									
	B0AM-078F	kg	Filferro recuit d'1,3 mm	0,012	x	2,15000	=	0,02580	
	B0B6-107E	kg	Acer en barres corrugades elaborat a l'obra i manipulat a taller B500S, de límit elàstic >= 500 N/mm2	1,000	x	1,44479	=	1,44479	
					Subtotal:			1,47059	1,47059
				DESPESES AUXILIARS		1,50 %			0,00863
				COST DIRECTE					2,05462
				DESPESES INDIRECTES		5,00 %			0,10273
				COST EXECUCIÓ MATERIAL					**2,15735**

P-20 P931-Z9LM m2 Base de 15 cm de gruix de formigó en massa, amb 20% de granulats de material reciclat de formigons, HRM - 20 / B / 20 / X0 amb una quantitat de ciment de 200 kg/m3 i relació aigua ciment =< 0.6, abocat amb transport interior mecànic, amb dúmper de gasoil, amb estesa i vibratge manual, amb acabat reglejat, incloent els encofrats laterals i els dels junts de dilatació — **Rend.: 1,000** — **23,97 €**

				Unitats		Preu		Parcial	Import
Ma d'obra									
	A0F-000S	h	Oficial 1a d'obra pública	0,024	/R x	31,97000	=	0,76728	
	A0E-000A	h	Manobre especialista	0,024	/R x	27,59000	=	0,66216	
	A0D-0007	h	Manobre	0,072	/R x	26,69000	=	1,92168	
					Subtotal:			3,35112	3,35112
Maquinària									
	C20K-00DP	h	Regle vibratori	0,024	/R x	6,07000	=	0,14568	
	C15E-0062	h	Dúmper de gasoil d'11 kW, d'1,5 t de càrrega útil, amb mecanisme hidràulic	0,024	/R x	33,64000	=	0,80736	
					Subtotal:			0,95304	0,95304
Materials									
	B0D21-07O	m	Taulóde fusta de pi per a 10 usos	0,400	x	0,47000	=	0,18800	
	B06F7-JWO	m3	Formigó en massa, amb 20% de granulats de material reciclat de formigons, HRM - 20 / B / 20 / X0 amb una quantitat de ciment de 200 kg/m3 i relació aigua ciment =< 0.6	0,1575	x	116,11000	=	18,28733	
					Subtotal:			18,47533	18,47533
				DESPESES AUXILIARS		1,50 %			0,05027
				COST DIRECTE					22,82976
				DESPESES INDIRECTES		5,00 %			1,14149
				COST EXECUCIÓ MATERIAL					**23,97124**

P-21 P9G6-12DAB m2 Paviment de formigó acabat remolinat sense additius armat amb malla amb formigó per armar amb additiu hidròfug HA - 30 / B / 20 / XC4 amb una quantitat de ciment de 300 kg/m3 i relació aigua ciment =< 0.55, de 15 cm de gruix, amb acabat remolinat mecànic, amb malla electrosoldada — **Rend.: 1,000** — **33,54 €**

				Unitats	Preu	Parcial	Import
Ma d'obra							

AJUNTAMENT DE CASSÀ DE LA SELVA
Aquest document és una còpia autèntica del document electrònic original. Comprovi l'autenticitat del document a https://bpm.cassa.cat/OAC/ValidarDoc.jsp - Utilitzi el 'Codi Segur de Verificació' que apareix a la capçalera.

DOCUMENT
Projectes Urbanístics

ÒRGAN
URBANISME, SERVEIS TERRITORI, ACTIVITATS

EXPEDIENT
X2025002345

SIGNATURES
1.- Ignacio López Salvador (TCAT) (Aquest projecte d'obra local ordinària per a la millora de la xarxa d'aigua ha estat aprovat definitivament per Decret d'Alcaldia de data 22 de setembre de 2025. En dono fe. El Secretari), 25/09/2025 10:34

Codi Segur de Verificació: e279ae7e-19e3-443e-a237-162455b31943
Origen: Ciutadà
Identificador document original: ES_L01081000_2025_25392158
Data d'impressió: 25/09/2025 12:06:39
Pàgina 92 de 318

DOCUMENT
DOCUMENT REGISTRE UNIFICAT ENTRADA

ÒRGAN
URBANISME, SERVEIS TERRITORI, ACTIVITATS

REGISTRE D'ENTRADA
E2025004935

SIGNATURES
1.- Oscar Soria García / num:19794, 07/05/2025 10:07
2.- Ignacio López Salvador (TCAT) (Aquest projecte de sectorització, millora de l'eficiència i digitalització de la xarxa d'abastament d'aigua potable de Cassà de la Selva ha estat aprovat inicialment en Junta de Govern Local en data 30 de juny de 2025. En dono fe. El Secretari), 04/07/2025 13:37

Codi Segur de Verificació: 9cd79096-f9a8-422e-9d1b-bc96e5a23b40
Origen: Ciutadà
Identificador document original: ES_L01081000_2025_25342866
Data d'impressió: 07/07/2025 08:15:23
Pàgina 92 de 318

JUSTIFICACIÓ DE PREUS

PARTIDES D'OBRA

NÚM	CODI	UA	DESCRIPCIÓ					PREU
	A0D-0007	h	Manobre	0,220	/R x	26,69000	= 5,87180	
	A0F-000T	h	Oficial 1a paleta	0,150	/R x	30,30000	= 4,54500	
					Subtotal:		10,41680	10,41680
Maquinària								
	C20L-00DO	h	Remolinador mecànic	0,050	/R x	6,89000	= 0,34450	
					Subtotal:		0,34450	0,34450
Materials								
	B0B8-107Q	m2	Malla electrosoldada de barres corrugades d'acer ME 10x10 cm D:3-3 mm 6x2,2 m B500T UNE-EN 10080	1,200	x	1,66000	= 1,99200	
	B06F2-I611	m3	Formigó per armar amb additiu hidròfug HA - 30 / B / 20 / XC4 amb una quantitat de ciment de 300 kg/m3 i relació aigua ciment =< 0.55	0,1575	x	120,83000	= 19,03073	
					Subtotal:		21,02273	21,02273
				DESPESES AUXILIARS		1,50 %		0,15625
				COST DIRECTE				31,94028
				DESPESES INDIRECTES		5,00 %		1,59701
				COST EXECUCIÓ MATERIAL				**33,53730**

P-22 **P9H5-E84G** t Paviment de mescla bituminosa contínua en calent tipus AC 22 base PMB 10/40-70(BM-1) S MAM de mòdul alt, amb betum modificat, de granulometria semidensa per a capa base i granulat granític, estesa i compactada — **Rend.: 1,000** — **102,25** €

	Unitats		Preu		Parcial	Import
Ma d'obra						
A0D-0007 h Manobre	0,072	/R x	26,69000	=	1,92168	
A0F-000S h Oficial 1a d'obra pública	0,016	/R x	31,97000	=	0,51152	
Subtotal:					2,43320	2,43320
Maquinària						
C173-005K h Corró vibratori per a formigons i betums autopropulsat pneumàtic	0,010	/R x	76,70000	=	0,76700	
C175-00G4 h Estenedora per a paviments de mescla bituminosa	0,008	/R x	63,27000	=	0,50616	
C131-005G h Corró vibratori autopropulsat, de 12 a 14 t	0,010	/R x	85,87000	=	0,85870	
Subtotal:					2,13186	2,13186
Materials						
B9H1-0HTU t Mescla bituminosa contínua en calent tipus AC 22 base PMB 10/40-70(BM-1) S MAM de mòdul alt, amb betum modificat, de granulometria semidensa per a capa base i granulat granític	1,000	x	92,78000	=	92,78000	
Subtotal:					92,78000	92,78000
DESPESES AUXILIARS			1,50 %			0,03650
COST DIRECTE						97,38156
DESPESES INDIRECTES			5,00 %			4,86908
COST EXECUCIÓ MATERIAL						**102,25064**

AJUNTAMENT DE CASSÀ DE LA SELVA
Aquest document és una còpia autèntica del document electrònic original. Comprovi l'autenticitat del document a https://bpm.cassa.cat/OAC/ValidarDoc.jsp - Utilitzi el 'Codi Segur de Verificació' que apareix a la capçalera.

Projecte constructiu de sectorització, millora de l'eficiència i digitalització de la xarxa d'abastament d'aigua potable, del municipi de Cassà de la Selva.

JUSTIFICACIÓ DE PREUS

PARTIDES D'OBRA

NÚM	CODI	UA	DESCRIPCIÓ					PREU
P-23	**PDBD-DOCY**	u	Graó per a pou de registre amb acer galvanitzat, de 300x400x300 mm, amb rodó de D=25 mm, col·locat amb morter mixt 1:0,5:4	**Rend.: 1,000**				**25,35** €

	Unitats		Preu		Parcial	Import
Ma d'obra						
A0F-000S h Oficial 1a d'obra pública	0,270	/R x	31,97000	=	8,63190	
A0D-0007 h Manobre	0,270	/R x	26,69000	=	7,20630	
Subtotal:					15,83820	15,83820
Materials						
BDD4-0LVH u Graó per a pou de registre d'acer galvanitzat, de 300x400x300 mm, amb rodó de D= 25 mm	1,000	x	6,23000	=	6,23000	
B07F-0LSZ m3 Morter mixt de ciment pòrtland amb filler calcari CEM II/B-L, calç i sorra, amb 380 kg/m3 de ciment, amb una proporció en volum 1:0,5:4 i 10 N/mm2 de resistència a compressió, elaborat a l'obra	0,0095	x	193,80045	=	1,84110	
Subtotal:					8,07110	8,07110
DESPESES AUXILIARS			1,50 %			0,23757
COST DIRECTE						24,14687
DESPESES INDIRECTES			5,00 %			1,20734
COST EXECUCIÓ MATERIAL						**25,35422**

P-24 **PEV4-6SUU** u Subministre i instal·lació estació remota SOFREL S4W medium 12DI-2AI-100-2MXES-GSM4-ETH o equivalent, amb antena GSM/GPRS-2/3 bi-banda i font d'alimentació. — **Rend.: 1,000** — **2.617,09** €

	Unitats		Preu		Parcial	Import
Ma d'obra						
A0F-000R h Oficial 1a muntador	6,000	/R x	33,04000	=	198,24000	
A01-FEPH h Ajudant muntador	3,000	/R x	28,39000	=	85,17000	
Subtotal:					283,41000	283,41000
Materials						
BEV6-1KVI u Estació remota SOFREL S4W medium 12DI-2AI-100-2MXES-GSM4-ETH, amb antena GSM/GPRS-2/3 bi-banda i font d'alimentació.	1,000	x	2.204,81000	=	2.204,81000	
Subtotal:					2.204,81000	2.204,81000
DESPESES AUXILIARS			1,50 %			4,25115
COST DIRECTE						2.492,47115
DESPESES INDIRECTES			5,00 %			124,62356
COST EXECUCIÓ MATERIAL						**2.617,09471**

AJUNTAMENT DE CASSÀ DE LA SELVA
Aquest document és una còpia autèntica del document electrònic original. Comprovi l'autenticitat del document a https://bpm.cassa.cat/OAC/ValidarDoc.jsp - Utilitzi el 'Codi Segur de Verificació' que apareix a la capçalera.

DOCUMENT
Projectes Urbanístics
ÒRGAN
URBANISME, SERVEIS TERRITORI, ACTIVITATS
EXPEDIENT
X2025002345
SIGNATURES
1.- Ignacio López Salvador (TCAT) (Aquest projecte d'obra local ordinària per a la millora de la xarxa d'aigua ha estat aprovat definitivament per Decret d'Alcaldia de data 22 de setembre de 2025. En dono fe. El Secretari), 25/09/2025 10:34
Codi Segur de Verificació: e279ae7e-19e3-443e-a237-162455b31943
Origen: Ciutadà
Identificador document original: ES_L01081000_2025_25392158
Data d'impressió: 25/09/2025 12:06:39
Pàgina 93 de 318

DOCUMENT
DOCUMENT REGISTRE UNIFICAT ENTRADA
ÒRGAN
URBANISME, SERVEIS TERRITORI, ACTIVITATS
REGISTRE D'ENTRADA
E2025004935
SIGNATURES
1.- Óscar Soria García / num:19794, 07/05/2025 10:07
2.- Ignacio López Salvador (TCAT) (Aquest projecte de sectorització, millora de l'eficiència i digitalització de la xarxa d'abastament d'aigua potable de Cassà de la Selva ha estat aprovat inicialment en Junta de Govern Local en data 30 de juny de 2025. En dono fe. El Secretari), 04/07/2025 13:37
Codi Segur de Verificació: 9cd79096-f9a8-422e-9d1b-bc96e5a23b40
Origen: Ciutadà
Identificador document original: ES_L01081000_2025_25342866
Data d'impressió: 07/07/2025 08:15:23
Pàgina 93 de 318

JUSTIFICACIÓ DE PREUS

PARTIDES D'OBRA

NÚM	CODI	UA	DESCRIPCIÓ		PREU
P-25	PEV6-.001	u	Programació de finestra per recollida i visualització de les dades recollides pel comptador, inclòs integració a l'Scada del Servei.	Rend.: 1,000	1.081,48 €

			Unitats		Preu		Parcial	Import
Ma d'obra								
A0F-0013	h	Oficial 1a informàtic	10,2659	/R x	100,33000	=	1.029,97775	
		Subtotal:					1.029,97775	1.029,97775
		COST DIRECTE						1.029,97775
		DESPESES INDIRECTES		5,00 %				51,49889
		COST EXECUCIÓ MATERIAL						**1.081,47664**

P-26	PEV6-.002	u	Servei d'accés Web anual com a visualitzadors a la plataforma AQSCADA-WEB inclòs el manteniment anual del software i SIM's de comunicació.	Rend.: 1,000	457,20 €

			COST DIRECTE		435,42857
			DESPESES INDIRECTES	5,00 %	21,77143
			COST EXECUCIÓ MATERIAL		**457,2000**

P-27	PEV6-.003	u	Subministrament, instal·lació i programació d'un PC complert inclòs el sistema operatiu Windows, totalment instal·lat i en funcionament.	Rend.: 1,000	3.467,77 €

			Unitats		Preu		Parcial	Import
Ma d'obra								
A0F-0013	h	Oficial 1a informàtic	8,000	/R x	100,33000	=	802,64000	
		Subtotal:					802,64000	802,64000
Materials								
BEV7-.001	u	Subministrament i instal·lació d'un ordinador on s1nstalaran els programes per fer el telecontrol.	1,000	x	2.500,00000	=	2.500,00000	
		Subtotal:					2.500,00000	2.500,00000
		COST DIRECTE						3.302,64000
		DESPESES INDIRECTES		5,00 %				165,13200
		COST EXECUCIÓ MATERIAL						**3.467,77200**

P-28	PEV6-.004	u	Subministrament i instal·lació de firewall de la marca Sonicwall model TZ370 o equivalent, inclosa la llicencia.	Rend.: 1,000	1.388,04 €

			Unitats		Preu		Parcial	Import
Materials								
BEV7-.002	u	Firewall de la marca Sonicwall model TZ370 o equivalent, inclosa la llicencia.	1,000	x	1.321,94000	=	1.321,94000	
		Subtotal:					1.321,94000	1.321,94000

JUSTIFICACIÓ DE PREUS

PARTIDES D'OBRA

NÚM	CODI	UA	DESCRIPCIÓ	PREU

			COST DIRECTE		1.321,94000
			DESPESES INDIRECTES	5,00 %	66,09700
			COST EXECUCIÓ MATERIAL		**1.388,03700**

P-29	PEV6-5Z83	u	Disseny i creació de sinòptics per accés web a cadascuna de les estacions	Rend.: 1,000	593,49 €

			Unitats		Preu		Parcial	Import
Ma d'obra								
A0F-0013	h	Oficial 1a informàtic	1,000	/R x	100,33000	=	100,33000	
		Subtotal:					100,33000	100,33000
Materials								
BEV7-15TO	u	Sinòptics per accés web	1,000	x	463,39000	=	463,39000	
		Subtotal:					463,39000	463,39000
		DESPESES AUXILIARS		1,50 %				1,50495
		COST DIRECTE						565,22495
		DESPESES INDIRECTES		5,00 %				28,26125
		COST EXECUCIÓ MATERIAL						**593,48620**

P-30	PEV6-5Z88	u	Subministre i muntage de mòdul de comunicaió GPRS/GSM Sofrel o equivalent inclòs suports i cablejat de connexió	Rend.: 1,000	1.699,59 €

			Unitats		Preu		Parcial	Import
Ma d'obra								
A0F-000R	h	Oficial 1a muntador	0,100	/R x	33,04000	=	3,30400	
A01-FEPH	h	Ajudant muntador	0,100	/R x	28,39000	=	2,83900	
		Subtotal:					6,14300	6,14300
Materials								
BEV7-15TN	u	Adaptador per a comunicacions entre xarxa propia del sistema de regulació i port RS-485	1,000	x	1.612,42000	=	1.612,42000	
		Subtotal:					1.612,42000	1.612,42000
		DESPESES AUXILIARS		1,50 %				0,09215
		COST DIRECTE						1.618,65515
		DESPESES INDIRECTES		5,00 %				80,93276
		COST EXECUCIÓ MATERIAL						**1.699,58790**

P-31	PEV6-H8TP	u	Programació i posada en funcionament de les diferentes estacions remotes i autòmats de la xarxa de telecontrol inclós recablejat de la instal·lació, reprogramció dels equips i subministrament i aplicació de sistemes auxiliars necessaris per a mantenir el servei en funcionament durant els treballs.	Rend.: 1,000	2.818,26 €

			Unitats		Preu		Parcial	Import

AJUNTAMENT DE CASSÀ DE LA SELVA
Aquest document és una còpia autèntica del document electrònic original. Comprovi l'autenticitat del document a https://bpm.cassa.cat/OAC/ValidarDoc.jsp - Utilitzi el 'Codi Segur de Verificació' que apareix a la capçalera.

AJUNTAMENT DE CASSÀ DE LA SELVA
Aquest document és una còpia autèntica del document electrònic original. Comprovi l'autenticitat del document a https://bpm.cassa.cat/OAC/ValidarDoc.jsp - Utilitzi el 'Codi Segur de Verificació' que apareix a la capçalera.

DOCUMENT
Projectes Urbanístics

ÒRGAN
URBANISME, SERVEIS TERRITORI, ACTIVITATS

EXPEDIENT
X2025002345

SIGNATURES
1.- Ignacio López Salvador (TCAT) (Aquest projecte d'obra local ordinària per a la millora de la xarxa d'aigua ha estat aprovat definitivament per Decret d'Alcaldia de data 22 de setembre de 2025. En dono fe. El Secretari), 25/09/2025 10:34

Codi Segur de Verificació: e279ae7e-19e3-443e-a237-162455b31943
Origen: Ciutadà
Identificador document original: ES_L01081000_2025_25392158
Data d'impressió: 25/09/2025 12:06:39
Pàgina 94 de 318

DOCUMENT
DOCUMENT REGISTRE UNIFICAT ENTRADA

ÒRGAN
URBANISME, SERVEIS TERRITORI, ACTIVITATS

REGISTRE D'ENTRADA
E2025004935

SIGNATURES
1.- Oscar Soria García / num:19794, 07/05/2025 10:07
2.- Ignacio López Salvador (TCAT) (Aquest projecte de sectorització, millora de l'eficiència i digitalització de la xarxa d'abastament d'aigua potable de Cassà de la Selva ha estat aprovat inicialment en Junta de Govern Local en data 30 de juny de 2025. En dono fe. El Secretari), 04/07/2025 13:37

Codi Segur de Verificació: 9cd79096-f9a8-422e-9d1b-bc96e5a23b40
Origen: Ciutadà
Identificador document original: ES_L01081000_2025_25342866
Data d'impressió: 07/07/2025 08:15:23
Pàgina 94 de 318

JUSTIFICACIÓ DE PREUS

PARTIDES D'OBRA

NÚM	CODI	UA	DESCRIPCIÓ					PREU
Ma d'obra								
	A0F-0013	h	Oficial 1a informàtic	24,000	/R x	100,33000	=	2.407,92000
					Subtotal:			2.407,92000
Materials								
	BEV7-H5GU	u	Programari per a ordinador compatible PC, per a supervisió i accés a la xarxa propia del sistema de regulació	1,000	x	240,02000	=	240,02000
					Subtotal:			240,02000
					DESPESES AUXILIARS	1,50	%	36,11880
					COST DIRECTE			2.684,05880
					DESPESES INDIRECTES	5,00	%	134,20294
					COST EXECUCIÓ MATERIAL			**2.818,26174**

P-32 **PFB2-WSSP** u Treballs de connexió a la xarxa existent d'aigua potable per a diàmetres nominals de la mateixa compresos entre DN80 i DN150, inclòs tall i adequació de la junta, maniguets electrosoldables, unions mitjançant portabrides i brida boja, collarí per a picatge, segons plànols i petit material. Inclòs transport i gestió de residus. Totalment acabada. **Rend.: 0,073** **793,92** €

				Unitats		Preu		Parcial	Import
Ma d'obra									
	A0F-000R	h	Oficial 1a muntador	0,6482	/R x	33,04000	=	293,37710	
	A01-FEPH	h	Ajudant muntador	0,6482	/R x	28,39000	=	252,08764	
					Subtotal:			545,46474	545,46474
Maquinària									
	C20P-WLSF	h	Equip i elements auxiliars per a soldadura per electrofusió de canonades de polietilè, diàmetre nominal DN 20 a 630, de funcionament manual i control de la soldadura automàtic, alimentació elèctrica monofàsica a 230 V, potència 3,6 kW, grau de protecció IP54	0,6482	/R x	4,83000	=	42,88775	
	CZ15-00E4	h	Grup electrògen de 20 a 30 kVA	0,6482	/R x	10,90000	=	96,78603	
					Subtotal:			139,67378	139,67378
Materials									
	BFBA-YTS4	u	Maniguet d'unió de polietilè PE 100, diàmetre nominal DN 160, pressió nominal PN 16 (SDR 11), per a unió per electrosoldada	1,000	x	31,79000	=	31,79000	
	BFBA-.001	u	Accessoris i petit material	0,100	x	310,00000	=	31,00000	
	-Z1GK	u	, en entorn urbà, en obres sense dificultat de mobilitat, sense afectació per presència de serveis en la rasa, sense presència d'estrebada	1,000	x	0,00000	=	0,00000	
					Subtotal:			0,00000	0,00000

JUSTIFICACIÓ DE PREUS

PARTIDES D'OBRA

NÚM	CODI	UA	DESCRIPCIÓ					PREU
					DESPESES AUXILIARS	1,50	%	8,18197
					COST DIRECTE			756,11049
					DESPESES INDIRECTES	5,00	%	37,80552
					COST EXECUCIÓ MATERIAL			**793,91602**

P-33 **PG10-.001** u Partida per l'adeqüació instal·lació elèctrica existent **Rend.: 0,800** **327,13** €

				Unitats		Preu		Parcial	Import
Ma d'obra									
	A01-FEPD	h	Ajudant electricista	4,000	/R x	28,35000	=	141,75000	
	A0F-000E	h	Oficial 1a electricista	4,000	/R x	33,04000	=	165,20000	
					Subtotal:			306,95000	306,95000
					DESPESES AUXILIARS	1,50	%		4,60425
					COST DIRECTE				311,55425
					DESPESES INDIRECTES	5,00	%		15,57771
					COST EXECUCIÓ MATERIAL				**327,13196**

P-34 **PG10-H839** u Armari metàl·lic per a quadres de comandament i protecció, amb línia per a aparells de capçalera i 250 moduls mes, totalment equipat, muntat **Rend.: 1,000** **1.227,38** €

				Unitats		Preu		Parcial	Import
Ma d'obra									
	A0F-000E	h	Oficial 1a electricista	3,200	/R x	33,04000	=	105,72800	
	A01-FEPD	h	Ajudant electricista	3,200	/R x	28,35000	=	90,72000	
					Subtotal:			196,44800	196,44800
Materials									
	BG10-H4SO	u	Armari metàl·lic per a quadres de comandament i protecció, amb línia per a aparells de capçalera i 250 móduls mes	1,000	x	914,14000	=	914,14000	
	BGW0-0950	u	Part proporcional d'accessoris per a armaris metàl·lics	10,000	x	5,54000	=	55,40000	
					Subtotal:			969,54000	969,54000
					DESPESES AUXILIARS	1,50	%		2,94672
					COST DIRECTE				1.168,93472
					DESPESES INDIRECTES	5,00	%		58,44674
					COST EXECUCIÓ MATERIAL				**1.227,38146**

P-35 **PG10-H83G** u Armari metàl·lic, en xapa electrozincada, reforçat, per a quadre de distribució, en muntatge superficial, per a 6 fileres de fins a 48 passos de 9 mm per filera, amb cuba, xassís, suport de carrils, marc frontal amb targes perforades, sistema d'etiquetat, obturadors i col·lector terra/neutre, amb porta transparent, pany i clau, de dimensions 550x1050x175 mm, col·locat **Rend.: 1,000** **820,73** €

				Unitats	Preu	Parcial	Import

AJUNTAMENT DE CASSÀ DE LA SELVA
Aquest document és una còpia autèntica del document electrònic original. Comprovi l'autenticitat del document a https://bpm.cassa.cat/OAC/ValidarDoc.jsp - Utilitzi el 'Codi Segur de Verificació' que apareix a la capçalera.

AJUNTAMENT DE CASSÀ DE LA SELVA
Aquest document és una còpia autèntica del document electrònic original. Comprovi l'autenticitat del document a https://bpm.cassa.cat/OAC/ValidarDoc.jsp - Utilitzi el 'Codi Segur de Verificació' que apareix a la capçalera.

DOCUMENT
Projectes Urbanístics

ÒRGAN
URBANISME, SERVEIS TERRITORI, ACTIVITATS

EXPEDIENT
X2025002345

SIGNATURES
1.- Ignacio López Salvador (TCAT) (Aquest projecte d'obra local ordinària per a la millora de la xarxa d'aigua ha estat aprovat definitivament per Decret d'Alcaldia de data 22 de setembre de 2025. En dono fe. El Secretari), 25/09/2025 10:34

Codi Segur de Verificació: e279ae7e-19e3-443e-a237-162455b31943
Origen: Ciutadà
Identificador document original: ES_L01081000_2025_25392158
Data d'impressió: 25/09/2025 12:06:39
Pàgina 95 de 318

DOCUMENT
DOCUMENT REGISTRE UNIFICAT ENTRADA

ÒRGAN
URBANISME, SERVEIS TERRITORI, ACTIVITATS

REGISTRE D'ENTRADA
E2025004935

SIGNATURES
1.- Oscar Soria García / num:19794, 07/05/2025 10:07
2.- Ignacio López Salvador (TCAT) (Aquest projecte de sectorització, millora de l'eficiència i digitalització de la xarxa d'abastament d'aigua potable de Cassà de la Selva ha estat aprovat inicialment en Junta de Govern Local en data 30 de juny de 2025. En dono fe. El Secretari), 04/07/2025 13:37

Codi Segur de Verificació: 9cd79096-f9a8-422e-9d1b-bc96e5a23b40
Origen: Ciutadà
Identificador document original: ES_L01081000_2025_25342866
Data d'impressió: 07/07/2025 08:15:23
Pàgina 95 de 318

JUSTIFICACIÓ DE PREUS

PARTIDES D'OBRA

NÚM	CODI	UA	DESCRIPCIÓ						PREU
Ma d'obra									
	A01-FEPD	h	Ajudant electricista	0,700	/R x	28,35000	=	19,84500	
	A0F-000E	h	Oficial 1a electricista	0,700	/R x	33,04000	=	23,12800	
						Subtotal:		42,97300	42,97300
Materials									
	BG10-H4SK	u	Armari metàl·lic, en xapa electrozincada, reforçat, per a quadre de distribució, en muntatge superficial, per a 6 fileres de fins a 48 passos de 9 mm per filera, amb cuba, xassís, suport de carrils, marc frontal amb targes perforades, sistema d'etiquetat, obturadors i col·lector terra/neutre, amb porta transparent, pany i clau, de dimensions 550x1050x175 mm	1,000	x	738,03000	=	738,03000	
						Subtotal:		738,03000	738,03000
						DESPESES AUXILIARS	1,50 %		0,64460
						COST DIRECTE			781,64760
						DESPESES INDIRECTES	5,00 %		39,08238
						COST EXECUCIÓ MATERIAL			**820,72997**

P-36 PJM45-MAB8 u Subministrament i instal·lació de comptador electromagnètic DN100 i pressió nominal PN16 model Waterflux 3070 de la casa Krohne o equivalent amb connexions embridades segons UNE-EN 1092-2 **Rend.: 1,000** **1.721,19** €

				Unitats		Preu		Parcial	Import
Ma d'obra									
	A01-FEPH	h	Ajudant muntador	1,400	/R x	28,39000	=	39,74600	
	A0F-000R	h	Oficial 1a muntador	1,400	/R x	33,04000	=	46,25600	
	A03-FEPX	h	Cap de colla	0,400	/R x	33,87000	=	13,54800	
						Subtotal:		99,55000	99,55000
Materials									
	BJM35-V8F	u	Comptador d'aigua electrònic, amb connexions embridades segons UNE-EN 1092-2, DN125 i pressió nominal PN16, cabal permanent Q3 de 160 m3/h, cos de fosa dúctil amb revestiment epoxi, construcció segons UNE-EN ISO 4064-1 i REAL DECRETO 244/2016	1,000	x	1.538,19000	=	1.538,19000	
						Subtotal:		1.538,19000	1.538,19000
						DESPESES AUXILIARS	1,50 %		1,49325
						COST DIRECTE			1.639,23325
						DESPESES INDIRECTES	5,00 %		81,96166
						COST EXECUCIÓ MATERIAL			**1.721,19491**

AJUNTAMENT DE CASSÀ DE LA SELVA
Aquest document és una còpia autèntica del document electrònic original. Comprovi l'autenticitat del document a https://bpm.cassa.cat/OAC/ValidarDoc.jsp - Utilitzi el 'Codi Segur de Verificació' que apareix a la capçalera.

Projecte constructiu de sectorització, millora de l'eficiència i digitalització de la xarxa d'abastament d'aigua potable, del municipi de Cassà de la Selva.

JUSTIFICACIÓ DE PREUS

PARTIDES D'OBRA

NÚM	CODI	UA	DESCRIPCIÓ						PREU
P-37	**PJM45-MABB**	u	Subministrament i instal·lació de comptador electromagnètic DN125 i pressió nominal PN16 model Waterflux 3070 de la casa Krohne o equivalent amb connexions embridades segons UNE-EN 1092-2	**Rend.: 1,000**					**2.106,09** €
					Unitats		Preu	Parcial	Import
Ma d'obra									
	A01-FEPH	h	Ajudant muntador	1,400	/R x	28,39000	=	39,74600	
	A0F-000R	h	Oficial 1a muntador	1,400	/R x	33,04000	=	46,25600	
	A03-FEPX	h	Cap de colla	0,400	/R x	33,87000	=	13,54800	
						Subtotal:		99,55000	99,55000
Materials									
	BJM35-V8F	u	Comptador d'aigua electrònic, amb connexions embridades segons UNE-EN 1092-2, DN125 i pressió nominal PN16, cabal permanent Q3 de 160 m3/h, cos de fosa dúctil amb revestiment epoxi, construcció segons UNE-EN ISO 4064-1 i REAL DECRETO 244/2016	1,000	x	1.904,76000	=	1.904,76000	
						Subtotal:		1.904,76000	1.904,76000
						DESPESES AUXILIARS	1,50 %		1,49325
						COST DIRECTE			2.005,80325
						DESPESES INDIRECTES	5,00 %		100,29016
						COST EXECUCIÓ MATERIAL			**2.106,09341**

P-38 PN12-DPLG u Vàlvula de comporta manual amb brides, de cos curt, de 125 mm de diàmetre nominal, de 16 bar de PN, cos de fosa nodular EN-GJS-500-7 (GGG50) i tapa de fosa nodular EN-GJS-500-7 (GGG50), amb revestiment de resina epoxi (250 micres), comporta de fosa+EPDM i tancament de seient elàstic, eix d'acer inoxidable 1.4021 (AISI 420), amb accionament per volant de fosa, muntada en pericó de canalització soterrada **Rend.: 1,000** **685,74** €

				Unitats		Preu		Parcial	Import
Ma d'obra									
	A0F-000R	h	Oficial 1a muntador	1,620	/R x	33,04000	=	53,52480	
	A01-FEPH	h	Ajudant muntador	1,620	/R x	28,39000	=	45,99180	
						Subtotal:		99,51660	99,51660
Materials									
	BN12-0XG3	u	Vàlvula de comporta manual amb brides, de cos curt, de 125 mm de diàmetre nominal, de 16 bar de PN, cos de fosa nodular EN-GJS-500-7 (GGG50) i tapa de fosa nodular EN-GJS-500-7 (GGG50), amb revestiment de resina epoxi (250 micres), comporta de fosa+EPDM i tancament de seient elàstic, eix d'acer inoxidable 1.4021 (AISI 420), amb accionament per volant de fosa	1,000	x	552,08000	=	552,08000	
						Subtotal:		552,08000	552,08000

AJUNTAMENT DE CASSÀ DE LA SELVA
Aquest document és una còpia autèntica del document electrònic original. Comprovi l'autenticitat del document a https://bpm.cassa.cat/OAC/ValidarDoc.jsp - Utilitzi el 'Codi Segur de Verificació' que apareix a la capçalera.

DOCUMENT
Projectes Urbanístics

ÒRGAN
URBANISME, SERVEIS TERRITORI, ACTIVITATS

EXPEDIENT
X2025002345

SIGNATURES
1.- Ignacio López Salvador (TCAT) (Aquest projecte d'obra local ordinària per a la millora de la xarxa d'aigua ha estat aprovat definitivament per Decret d'Alcaldia de data 22 de setembre de 2025. En dono fe. El Secretari), 25/09/2025 10:34

Codi Segur de Verificació: e279ae7e-19e3-443e-a237-162455b31943
Origen: Ciutadà
Identificador document original: ES_L01081000_2025_25392158
Data d'impressió: 25/09/2025 12:06:39
Pàgina 96 de 318

DOCUMENT
DOCUMENT REGISTRE UNIFICAT ENTRADA

ÒRGAN
URBANISME, SERVEIS TERRITORI, ACTIVITATS

REGISTRE D'ENTRADA
E2025004935

SIGNATURES
1.- Oscar Soria García / num:19794, 07/05/2025 10:07
2.- Ignacio López Salvador (TCAT) (Aquest projecte de sectorització, millora de l'eficiència i digitalització de la xarxa d'abastament d'aigua potable de Cassà de la Selva ha estat aprovat inicialment en Junta de Govern Local en data 30 de juny de 2025. En dono fe. El Secretari), 04/07/2025 13:37

Codi Segur de Verificació: 9cd79096-f9a8-422e-9d1b-bc96e5a23b40
Origen: Ciutadà
Identificador document original: ES_L01081000_2025_25342866
Data d'impressió: 07/07/2025 08:15:23
Pàgina 96 de 318

JUSTIFICACIÓ DE PREUS

PARTIDES D'OBRA

NÚM	CODI	UA	DESCRIPCIÓ			PREU
			DESPESES AUXILIARS	1,50	%	1,49275
			COST DIRECTE			653,08935
			DESPESES INDIRECTES	5,00	%	32,65447
			COST EXECUCIÓ MATERIAL			**685,74382**

P-39 PNZ0-36DS u Subministrament i instal·lació de carret de desmuntatge amb cargols intermitjos, de 125 mm de diàmetre nominal, de 16 bar de pressió nominal, muntat en pericó de canalització soterrada **Rend.: 1,000** **427,61** €

			Unitats		Preu		Parcial	Import
Ma d'obra								
A0F-000R	h	Oficial 1a muntador	1,620	/R x	33,04000	=	53,52480	
A01-FEPH	h	Ajudant muntador	3,240	/R x	28,39000	=	91,98360	
		Subtotal:					145,50840	145,50840
Materials								
BNZ0-0TUB	u	Carret de desmuntatge amb cargols intermitjos. Per a aigua i aigües residuals a una temperatura màxima de 70 ° C. Marca AVK o similar i model 970/1204-014 o equivalent, de 125 mm de diàmetre nominal, de 16 bar de pressió nominal	1,000	x	259,56000	=	259,56000	
		Subtotal:					259,56000	259,56000
		DESPESES AUXILIARS		1,50	%			2,18263
		COST DIRECTE						407,25103
		DESPESES INDIRECTES		5,00	%			20,36255
		COST EXECUCIÓ MATERIAL						**427,61358**

P-40 PP7A-001 u/any Servei de manteniment anual del software, dades i hosting amb accés web a la plataforma SMART-Socket TTSQL Viewer i Permanet.Net inclós gestió del mòdul d'importació de dades de GIS per l'associació dels elements de prelocalitació amb els elements de camp. Inclou SIM i accés Web. **Rend.: 1,000** **45,58** €

		COST DIRECTE			43,40952
		DESPESES INDIRECTES	5,00	%	2,17048
		COST EXECUCIÓ MATERIAL			**45,5800**

P-41 PP7A-6SB6 u Sistema autònom de prelocalització de fuites en remot format per una unitat compacta Permanet+SU o equivalent, d'acer inoxidable amb sensor acelerométric integrat mòdem intern NBIoT amb enviament d'alarmes en remot i alimentat amb pila amb durada superior a 5 anys, inclós programació i posada en servei. **Rend.: 1,000** **433,73** €

		COST DIRECTE			413,07619
		DESPESES INDIRECTES	5,00	%	20,65381
		COST EXECUCIÓ MATERIAL			**433,7300**

JUSTIFICACIÓ DE PREUS

PARTIDES D'OBRA

NÚM	CODI	UA	DESCRIPCIÓ			PREU

P-42 PP7A-H9LH u Subministre i instal·lació de radiomòdem T-MOD C-48 i el mòdul multifució UMF-100 de Farell o equips equivalents, inclós antena directiva, cablejat i suports. Totalment instal·lada. **Rend.: 1,000** **2.129,63** €

			Unitats		Preu		Parcial	Import
Ma d'obra								
A0F-000R	h	Oficial 1a muntador	4,000	/R x	33,04000	=	132,16000	
A01-FEPH	h	Ajudant muntador	4,000	/R x	28,39000	=	113,56000	
		Subtotal:					245,72000	245,72000
Materials								
BP7E-H5TC	u	Equip auxiliar pel muntatge dels equips: - Cable de dades RS232: TMOD C48+/400 - UMF (DB15 - 5.08/5,1m) - Yagi 3 elements, 5 dB de guany 400-475 MHz Nh - Cable coaxial L = 10m Nm-Nm	1,000	x	275,01000	=	275,01000	
BP7E-H5T7	u	Radiomódem T-MOD C48+ 406,1-422 MHz /4,8 Kbps @ 12,5 KHz /0,1-5 Watts/ 12 Vcc	1,000	x	1.199,95000	=	1.199,95000	
BP7E-1CIL	u	Modulo E/S Multifunción UMF-100: 5 Salidas Digitales/5 Entradas Digitales/2 Entradas Analógicas/2 Salidas Analógicas - RS232-RS485-Rail DIN	1,000	x	303,85000	=	303,85000	
		Subtotal:					1.778,81000	1.778,81000
		DESPESES AUXILIARS		1,50	%			3,68580
		COST DIRECTE						2.028,21580
		DESPESES INDIRECTES		5,00	%			101,41079
		COST EXECUCIÓ MATERIAL						**2.129,62659**

P-43 PP7A-H9LT u Subministre i instal·lació de radiomòdem T-MOD C-48 i el mòdul multifució UMF-100 de Farell o equips similars, inclós antena directiva, cablejat i suports. Totalment instal·lada. **Rend.: 1,000** **1.966,47** €

			Unitats		Preu		Parcial	Import
Ma d'obra								
A0F-000R	h	Oficial 1a muntador	0,500	/R x	33,04000	=	16,52000	
		Subtotal:					16,52000	16,52000
Materials								
BP7E-H5T2	u	Equip auxiliar pel muntatge dels equips: - Cable de dades RS232: TMOD C48+/400 - UMF (DB15 - 5.08/5,1m) - Omnidireccional Colineal 3dB a medida (sub-bandas de 12 MHz) 400-470 MHz Nh - Cable coaxial L = 10m Nm-Nm	1,000	x	352,26000	=	352,26000	
BP7E-H5T7	u	Radiomódem T-MOD C48+ 406,1-422 MHz /4,8 Kbps @ 12,5 KHz /0,1-5 Watts/ 12 Vcc	1,000	x	1.199,95000	=	1.199,95000	

AJUNTAMENT DE CASSÀ DE LA SELVA
Aquest document és una còpia autèntica del document electrònic original. Comprovi l'autenticitat del document a https://bpm.cassa.cat/OAC/ValidarDoc.jsp - Utilitzi el 'Codi Segur de Verificació' que apareix a la capçalera.

AJUNTAMENT DE CASSÀ DE LA SELVA
Aquest document és una còpia autèntica del document electrònic original. Comprovi l'autenticitat del document a https://bpm.cassa.cat/OAC/ValidarDoc.jsp - Utilitzi el 'Codi Segur de Verificació' que apareix a la capçalera.

DOCUMENT
Projectes Urbanístics

ÒRGAN
URBANISME, SERVEIS TERRITORI, ACTIVITATS

EXPEDIENT
X2025002345

SIGNATURES
1.- Ignacio López Salvador (TCAT) (Aquest projecte d'obra local ordinària per a la millora de la xarxa d'aigua ha estat aprovat definitivament per Decret d'Alcaldia de data 22 de setembre de 2025. En dono fe. El Secretari), 25/09/2025 10:34

Codi Segur de Verificació: e279ae7e-19e3-443e-a237-162455b31943
Origen: Ciutadà
Identificador document original: ES_L01081000_2025_25392158
Data d'impressió: 25/09/2025 12:06:39
Pàgina 97 de 318

DOCUMENT
DOCUMENT REGISTRE UNIFICAT ENTRADA

ÒRGAN
URBANISME, SERVEIS TERRITORI, ACTIVITATS

REGISTRE D'ENTRADA
E2025004935

SIGNATURES
1.- Óscar Soria García / num:19794, 07/05/2025 10:07
2.- Ignacio López Salvador (TCAT) (Aquest projecte de sectorització, millora de l'eficiència i digitalització de la xarxa d'abastament d'aigua potable de Cassà de la Selva ha estat aprovat inicialment en Junta de Govern Local en data 30 de juny de 2025. En dono fe. El Secretari), 04/07/2025 13:37

Codi Segur de Verificació: 9cd79096-f9a8-422e-9d1b-bc96e5a23b40
Origen: Ciutadà
Identificador document original: ES_L01081000_2025_25342866
Data d'impressió: 07/07/2025 08:15:23
Pàgina 97 de 318

JUSTIFICACIÓ DE PREUS

PARTIDES D'OBRA

NÚM	CODI	UA	DESCRIPCIÓ					PREU
	BP7E-1CIL	u	Modulo E/S Multifunción UMF-100: 5 Salidas Digitales/5 Entradas Digitales/2 Entradas Analógicas/2 Salidas Analógicas - RS232-RS485-Rail DIN	1,000	x 303,85000	= 303,85000		
					Subtotal:	1.856,06000		1.856,06000
			DESPESES AUXILIARS		1,50 %			0,24780
			COST DIRECTE					1.872,82780
			DESPESES INDIRECTES		5,00 %			93,64139
			COST EXECUCIÓ MATERIAL					**1.966,46919**
P-44	**PXPA-00GR**	pa	Partida alçada de cobrament íntegre per la Gestió de Residus a l'obra	**Rend.: 1,000**			**824,00**	**€**
			COST DIRECTE					784,76190
			DESPESES INDIRECTES		5,00 %			39,23810
			COST EXECUCIÓ MATERIAL					**824,0000**

Projecte constructiu de sectorització, millora de l'eficiència i digitalització de la xarxa d'abastament d'aigua potable, del municipi de Cassà de la Selva.

JUSTIFICACIÓ DE PREUS

PARTIDES ALÇADES

NÚM	CODI	UA	DESCRIPCIÓ		PREU
	P1B1-HXSN	u	Partida per la senyalització i desviament del trànsit i afectacións d'accés dels veïns al llarg de la durarda de les obres.	**Rend.: 1,000**	**931,70** **€**
			COST DIRECTE		931,70000
			COST EXECUCIÓ MATERIAL		**931,7000**
	PXPA-0010	pa	Partida alçada d'abonament íntegre en concepte de Seguretat i Salut de les obres	**Rend.: 1,000**	**2.950,00** **€**
			COST DIRECTE		2.950,00000
			COST EXECUCIÓ MATERIAL		**2.950,0000**
	PXPA-0020	pa	Partida alçada d'abonament íntegre en concepte d'afectació de serveis.	**Rend.: 1,000**	**3.500,00** **€**
			COST DIRECTE		3.500,00000
			COST EXECUCIÓ MATERIAL		**3.500,0000**

AJUNTAMENT DE CASSÀ DE LA SELVA
Aquest document és una còpia autèntica del document electrònic original. Comprovi l'autenticitat del document a https://bpm.cassa.cat/OAC/ValidarDoc.jsp - Utilitzi el 'Codi Segur de Verificació' que apareix a la capçalera.

AJUNTAMENT DE CASSÀ DE LA SELVA
Aquest document és una còpia autèntica del document electrònic original. Comprovi l'autenticitat del document a https://bpm.cassa.cat/OAC/ValidarDoc.jsp - Utilitzi el 'Codi Segur de Verificació' que apareix a la capçalera.

DOCUMENT	ÒRGAN	EXPEDIENT
Projectes Urbanístics	URBANISME, SERVEIS TERRITORI, ACTIVITATS	X2025002345

Codi Segur de Verificació: e279ae7e-19e3-443e-a237-162455b31943
Origen: Ciutadà
Identificador document original: ES_L01081000_2025_25392158
Data d'impressió: 25/09/2025 12:06:39
Pàgina 98 de 318

SIGNATURES
1.- Ignacio López Salvador (TCAT) (Aquest projecte d'obra local ordinària per a la millora de la xarxa d'aigua ha estat aprovat definitivament per Decret d'Alcaldia de data 22 de setembre de 2025. En dono fe. El Secretari), 25/09/2025 10:34

DOCUMENT	ÒRGAN	REGISTRE D'ENTRADA
DOCUMENT REGISTRE UNIFICAT ENTRADA	URBANISME, SERVEIS TERRITORI, ACTIVITATS	E2025004935

Codi Segur de Verificació: 9cd79096-f9a8-422e-9d1b-bc96e5a23b40
Origen: Ciutadà
Identificador document original: ES_L01081000_2025_25342866
Data d'impressió: 07/07/2025 08:15:23
Pàgina 98 de 318

SIGNATURES
1.- Óscar Soria García / num:19794, 07/05/2025 10:07
2.- Ignacio López Salvador (TCAT) (Aquest projecte de sectorització, millora de l'eficiència i digitalització de la xarxa d'abastament d'aigua potable de Cassà de la Selva ha estat aprovat inicialment en Junta de Govern Local en data 30 de juny de 2025. En dono fe. El Secretari), 04/07/2025 13:37

AJUNTAMENT DE CASSÀ DE LA SELVA
Aquest document és una còpia autèntica del document electrònic original. Comprovi l'autenticitat del document a https://bpm.cassa.cat/OAC/ValidarDoc.jsp - Utilitzi el 'Codi Segur de Verificació' que apareix a la capçalera.

AJUNTAMENT DE CASSÀ DE LA SELVA
Aquest document és una còpia autèntica del document electrònic original. Comprovi l'autenticitat del document a https://bpm.cassa.cat/OAC/ValidarDoc.jsp - Utilitzi el 'Codi Segur de Verificació' que apareix a la capçalera.

Projecte constructiu de sectorització, millora de l'eficiència i digitalització de la xarxa d'abastament d'aigua potable del municipi de Cassà de la Selva.

JUSTIFICACIÓ DE PREUS

ALTRES

CODI	UA	DESCRIPCIÓ	PREU
-Z1GK	u	, en entorn urbà, en clóres sense dificultat de mobilitat, sense afectació per presència de serveis en la rasa, sense presència d'estrebada	0,00000 €

DOCUMENT	ÒRGAN	EXPEDIENT
Projectes Urbanístics	URBANISME, SERVEIS TERRITORI, ACTIVITATS	X2025002345

Codi Segur de Verificació: e279ae7e-19e3-443e-a237-162455b31943
Origen: Ciutadà
Identificador document original: ES_L01081000_2025_25392158
Data d'impressió: 25/09/2025 12:06:39
Pàgina 99 de 318

SIGNATURES
1.- Ignacio López Salvador (TCAT) (Aquest projecte d'obra local ordinària per a la millora de la xarxa d'aigua ha estat aprovat definitivament per Decret d'Alcaldia de data 22 de setembre de 2025. En dono fe. El Secretari), 25/09/2025 10:34

DOCUMENT	ÒRGAN	REGISTRE D'ENTRADA
DOCUMENT REGISTRE UNIFICAT ENTRADA	URBANISME, SERVEIS TERRITORI, ACTIVITATS	E2025004935

Codi Segur de Verificació: 9cd79096-f9a8-422e-9d1b-bc96e5a23b40
Origen: Ciutadà
Identificador document original: ES_L01081000_2025_25342866
Data d'impressió: 07/07/2025 08:15:23
Pàgina 99 de 318

SIGNATURES
1.- Óscar Soria García / num:19794, 07/05/2025 10:07
2.- Ignacio López Salvador (TCAT) (Aquest projecte de sectorització, millora de l'eficiència i digitalització de la xarxa d'abastament d'aigua potable de Cassà de la Selva ha estat aprovat inicialment en Junta de Govern Local en data 30 de juny de 2025. En dono fe. El Secretari), 04/07/2025 13:37

AJUNTAMENT DE CASSÀ DE LA SELVA
Aquest document és una còpia autèntica del document electrònic original. Comprovi l'autenticitat del document a https://bpm.cassa.cat/OAC/ValidarDoc.jsp - Utilitzi el 'Codi Segur de Verificació' que apareix a la capçalera.

ANNEX NÚM. 7. ESTUDI DE SEGURETAT I SALUT

AJUNTAMENT DE CASSÀ DE LA SELVA
Aquest document és una còpia autèntica del document electrònic original. Comprovi l'autenticitat del document a https://bpm.cassa.cat/OAC/ValidarDoc.jsp - Utilitzi el 'Codi Segur de Verificació' que apareix a la capçalera.

AJUNTAMENT DE CASSÀ DE LA SELVA
Aquest document és una còpia autèntica del document electrònic original. Comprovi l'autenticitat del document a https://bpm.cassa.cat/OAC/ValidarDoc.jsp - Utilitzi el 'Codi Segur de Verificació' que apareix a la capçalera.

AJUNTAMENT DE CASSÀ DE LA SELVA
Aquest document és una còpia autèntica del document electrònic original. Comprovi l'autenticitat del document a https://bpm.cassa.cat/OAC/ValidarDoc.jsp - Utilitzi el 'Codi Segur de Verificació' que apareix a la capçalera.

DOCUMENT
Projectes Urbanístics

ÒRGAN
URBANISME, SERVEIS TERRITORI, ACTIVITATS

EXPEDIENT
X2025002345

SIGNATURES
1.- Ignacio López Salvador (TCAT) (Aquest projecte d'obra local ordinària per a la millora de la xarxa d'aigua ha estat aprovat definitivament per Decret d'Alcaldia de data 22 de setembre de 2025. En dono fe. El Secretari), 25/09/2025 10:34

Codi Segur de Verificació: e279ae7e-19e3-443e-a237-162455b31943
Origen: Ciutadà
Identificador document original: ES_L01081000_2025_25392158
Data d'impressió: 25/09/2025 12:06:39
Pàgina 101 de 318

DOCUMENT
DOCUMENT REGISTRE UNIFICAT ENTRADA

ÒRGAN
URBANISME, SERVEIS TERRITORI, ACTIVITATS

REGISTRE D'ENTRADA
E2025004935

SIGNATURES
1.- Oscar Soria García / num:19794, 07/05/2025 10:07
2.- Ignacio López Salvador (TCAT) (Aquest projecte de sectorització, millora de l'eficiència i digitalització de la xarxa d'abastament d'aigua potable de Cassà de la Selva ha estat aprovat inicialment en Junta de Govern Local en data 30 de juny de 2025. En dono fe. El Secretari), 04/07/2025 13:37

Codi Segur de Verificació: 9cd79096-f9a8-422e-9d1b-bc96e5a23b40
Origen: Ciutadà
Identificador document original: ES_L01081000_2025_25342866
Data d'impressió: 07/07/2025 08:15:23
Pàgina 101 de 318

AJUNTAMENT DE CASSÀ DE LA SELVA
Aquest document és una còpia autèntica del document electrònic original. Comprovi l'autenticitat del document a https://bpm.cassa.cat/OACV/validarDoc.jsp - Utilitzi el 'Codi Segur de Verificació' que apareix a la capçalera.

ANNEX NÚM. 7: ESTUDI BÀSIC DE SEGURETAT I SALUT

ÍNDEX

1. OBJECTIU DE L'ESTUDI 3
2. DESCRIPCIÓ DE L'OBRA 3
3. PROCEDIMENTS, EQUIPS TÈCNICS I MITJANS AUXILIARS A UTILITZAR EN L'EXECUCIÓ DE L'OBRA 3
4. RISCOS I MESURES PREVENTIVES 4
4.1. A les excavacions, moviment de terres: 4
4.2. Per feines de paleteria en general: 4
4.3. Per les feines de muntatge de les instal·lacions: 5
5. SISTEMES I MEDIS AUXILIARS PREVENTIUS 5
5.1. Senyalització dels riscos 5
5.1.1. Senyalització dels riscos del treball 5
5.2. Senyalització vial 5
5.3. Medis auxiliars 5
6. RISCOS DE DANYS EXTRAPROFESSIONALS I A TERCERS I LA SEVA PREVENCIÓ 5
7. INSTAL.LACIONS PROVISIONALS D'HIGIENE I BENESTAR 6
7.1. Serveis comuns 6
7.2. Serveis sanitaris i primers auxilis 6
8. FORMACIÓ I INFORMACIÓ EN SEGURETAT I SALUT EN EL TREBALL 6
9. ORGANITZACIÓ GENERAL DE L'OBRA 6
10. PLA DE SEGURETAT I SALUT EN EL TREBALL 7
11. GESTIÓ I CONTROL DE LA SEGURETAT I SALUT 7
12. PLEC DE CONDICIONS PARTICULARS 7
12.1. Legislació general aplicable 7
12.2. Implantació d'obra 7
12.3. Maquinària pesada 8
12.4. Màquines portàtils 8
12.5. Mitjans auxiliars 8
12.6. Proteccions personals 9
12.7. Mesures i proteccions col·lectives 9

AJUNTAMENT DE CASSÀ DE LA SELVA
Aquest document és una còpia autèntica del document electrònic original. Comprovi l'autenticitat del document a https://bpm.cassa.cat/OACV/validarDoc.jsp - Utilitzi el 'Codi Segur de Verificació' que apareix a la capçalera.

AJUNTAMENT DE CASSÀ DE LA SELVA
Aquest document és una còpia autèntica del document electrònic original. Comprovi l'autenticitat del document a https://bpm.cassa.cat/OAC/ValidarDoc.jsp - Utilitzi el 'Codi Segur de Verificació' que apareix a la capçalera.

AJUNTAMENT DE CASSÀ DE LA SELVA
Aquest document és una còpia autèntica del document electrònic original. Comprovi l'autenticitat del document a https://bpm.cassa.cat/OAC/ValidarDoc.jsp - Utilitzi el 'Codi Segur de Verificació' que apareix a la capçalera.

DOCUMENT
Projectes Urbanístics

ÒRGAN
URBANISME, SERVEIS TERRITORI, ACTIVITATS

EXPEDIENT
X2025002345

SIGNATURES
1.- Ignacio López Salvador (TCAT) (Aquest projecte d'obra local ordinària per a la millora de la xarxa d'aigua ha estat aprovat definitivament per Decret d'Alcaldia de data 22 de setembre de 2025. En dono fe. El Secretari), 25/09/2025 10:34

Codi Segur de Verificació: e279ae7e-19e3-443e-a237-162455b31943
Origen: Ciutadà
Identificador document original: ES_L01081000_2025_25392158
Data d'impressió: 25/09/2025 12:06:39
Pàgina 103 de 318

DOCUMENT
DOCUMENT REGISTRE UNIFICAT ENTRADA

ÒRGAN
URBANISME, SERVEIS TERRITORI, ACTIVITATS

REGISTRE D'ENTRADA
E2025004935

SIGNATURES
1.- Óscar Soria García / num:19794, 07/05/2025 10:07
2.- Ignacio López Salvador (TCAT) (Aquest projecte de sectorització, millora de l'eficiència i digitalització de la xarxa d'abastament d'aigua potable de Cassà de la Selva ha estat aprovat inicialment en Junta de Govern Local en data 30 de juny de 2025. En dono fe. El Secretari), 04/07/2025 13:37

Codi Segur de Verificació: 9cd79096-f9a8-422e-9d1b-bc96e5a23b40
Origen: Ciutadà
Identificador document original: ES_L01081000_2025_25342866
Data d'impressió: 07/07/2025 08:15:23
Pàgina 103 de 318

AJUNTAMENT DE CASSÀ DE LA SELVA
Aquest document és una còpia autèntica del document electrònic original. Comprovi l'autenticitat del document a https://bpm.cassa.cat/OACV/validarDoc.jsp - Utilitzi el 'Codi Segur de Verificació' que apareix a la capçalera.

1. OBJECTIU DE L'ESTUDI

Aquest estudi té per objectiu complir amb les determinacions que fixa el Real decret 1627/1997 de 24 d'octubre, pel qual s'estableixen les disposicions mínimes de seguretat i salut a les obres de construcció o d'enginyeria civil.

Segons l'article 4, l'obligatorietat de redactar un estudi de seguretat i salut en els projectes d'obra es basa en el compliment d'algun dels següents supòsits:

- El pressupost d'execució per contracte inclòs en el projecte és igual o superior als 450.759,08€ (75 MPTA.)
- La duració estimada de les obres és superior a 30 dies laborables, utilitzant a més de 20 treballadors simultàniament.
- El volum de mà d'obra estimada, entenen com a tal la suma dels dies de treball total dels treballadors a l'obra, és superior a 500.
- Les obres de túnels, galeries, conduccions subterrànies i preses.

El present "Projecte constructiu de sectorització, millora de l'eficiència i digitalització de la xarxa d'abastament d'aigua potable, del municipi de Cassà de la Selva" no s'inclou en cap dels supòsits anteriors i per tant s'elabora un Estudi Bàsic de Seguretat i Salut.

2. DESCRIPCIÓ DE L'OBRA

L'obra es divideix en tres blocs principals, que son

- La sectorització de la xarxa, que inclou la fabricació d'arquetes noves i la instal·lació de comptadors i vàlvules.
- La instal·lació d'un sistema de detecció de fuites en remot, que contempla la col·locació dels equips a les ubicacions designades i la seva programació.
- La col·locació d'equips de telecontrol pels diferents punts de control de la xarxa, com son dipòsits i pous. Inclou la instal·lació i la programació dels equips, i la sincronització d'aquests amb una estació de recopilació central.

3. PROCEDIMENTS, EQUIPS TÈCNICS I MITJANS AUXILIARS A UTILITZAR EN L'EXECUCIÓ DE L'OBRA

En coherència amb el resum per capítols del pressupost de l'obra i el pla d'execució de l'obra es defineixen els següents procediments, equips tècnics i mitjans auxiliars a utilitzar en l'execució de l'obra.

Treballs previs i demolicions

- Eines manuals (martell trencador)
- Compressor
- Generador

Moviment de terres, excavacions

- Maquinària d'excavació
- Maquinària de moviment de terres
- Camió grua
- Retroexcavadora
- Eines manuals

Obres d'urbanització

- Camions
- Camions formigonera
- Encofrats
- Formigoneres
- Camió-grua
- Eines manuals

Obres de fàbrica

- Camions
- Camions formigonera
- Encofrats
- Formigoneres
- Camió-bomba de formigonar
- Camió-grua
- Eines manuals
- Excavadora amb martell trencador

DOCUMENT
Projectes Urbanístics

ÒRGAN
URBANISME, SERVEIS TERRITORI, ACTIVITATS

EXPEDIENT
X2025002345

SIGNATURES
1.- Ignacio López Salvador (TCAT) (Aquest projecte d'obra local ordinària per a la millora de la xarxa d'aigua ha estat aprovat definitivament per Decret d'Alcaldia de data 22 de setembre de 2025. En dono fe. El Secretari), 25/09/2025 10:34

Codi Segur de Verificació: e279ae7e-19e3-443e-a237-162455b31943
Origen: Ciutadà
Identificador document original: ES_L01081000_2025_25392158
Data d'impressió: 25/09/2025 12:06:39
Pàgina 104 de 318

DOCUMENT
DOCUMENT REGISTRE UNIFICAT ENTRADA

ÒRGAN
URBANISME, SERVEIS TERRITORI, ACTIVITATS

REGISTRE D'ENTRADA
E2025004935

SIGNATURES
1.- Óscar Soria García / num:19794, 07/05/2025 10:07
2.- Ignacio López Salvador (TCAT) (Aquest projecte de sectorització, millora de l'eficiència i digitalització de la xarxa d'abastament d'aigua potable de Cassà de la Selva ha estat aprovat inicialment en Junta de Govern Local en data 30 de juny de 2025. En dono fe. El Secretari), 04/07/2025 13:37

Codi Segur de Verificació: 9cd79096-f9a8-422e-9d1b-bc96e5a23b40
Origen: Ciutadà
Identificador document original: ES_L01081000_2025_25342866
Data d'impressió: 07/07/2025 08:15:23
Pàgina 104 de 318

Acabats i neteja

- Eines manuals

4. RISCOS I MESURES PREVENTIVES

4.1. A les excavacions, moviment de terres:

Riscos:

- Atropellaments i col·lisions, en especial marxa en darrera i en girs inesperats de les màquines.
- Caigudes del material d'excavació des de la cullera.
- Caigudes del mecànic en pujar i baixar de la màquina.
- Circular amb el bolquet aixecat.
- Fallida de frens i direccions en camions.
- Caiguda de pedres i agregats durant la marxa del camió basculant.
- Caigudes de la cullera en reparacions.
- Caiguda dins la zona d'excavació.
- Atropellament i col·lisions en l'entrada i sortida de camions.
- Bolcada de les màquines.

Mesures col·lectives de protecció:

- No es permetrà l'accés del personal a la zona d'influència de la maquinària mòbil.
- Talussos adequats per a la prevenció de riscs per petites esllavissades i desplomes.
- Abans d'iniciar l'excavació, es consultarà amb els organismes competents si existeixen línies elèctriques, clavegueram, telèfon, pous negres, fosses sèptiques, etc.
- Formació i conservació d'un retall en vora de rampa, per a topada de vehicles.
- No apilar materials en zones de trànsit, mantenint les vies lliures.
- Màquines proveïdes de dispositiu sonor i llum blanca de marxa en darrere.
- Zona de trànsit de camions, perfectament senyalitzada de forma que tota persona tingui idea del moviment dels mateixos.
- Cabina amb protecció anti-bolcada.
- El control de trànsit es realitzarà amb l'auxili d'un operari prèviament format.
- Camions amb cabina protegida.

Mesures individuals de protecció:

- Casc homologat.
- Ulleres anti-pols en cas necessari.
- Orelleres anti-soroll.
- Cinturó anti-vibratori pel maquinista.
- Botes de goma per a tot el personal en cas necessari.
- Vestits d'aigua per a tot el personal en cas necessari.

4.2. Per feines de paleteria en general:

Riscos:

- Caigudes de personal al mateix o a diferent nivell
- Caigudes de materials al mateix o a diferent nivell
- Projecció de partícules
- Fiblades amb objectes punxants
- Cops contra objectes
- Ferides per punxament als peu o a les mans
- Ferides per tall als peus o a les mans
- Esquitxos de formigó als ulls
- Dermatosis provocades pel ciment
- Erosions i contusions per manipulació
- Atropellaments per maquinària o vehicles
- Atrapaments per la maquinària

Mesures de protecció col·lectives:

- Neteja de la zona de treball.
- Protecció contra contactes elèctrics indirectes de la maquinària.
- Protecció amb carcasses o pantalles dels elements mòbils de les màquines.

Mesures de protecció individuals:

- Casc de seguretat.
- Ulleres front a la projecció de partícules.
- Cinturó de seguretat.
- Guants de cuiro.
- Botes de canya alta de goma.
- Calçat amb plantilla d'acer.

AJUNTAMENT DE CASSÀ DE LA SELVA
Aquest document és una còpia autèntica del document electrònic original. Comprovi l'autenticitat del document a https://bpm.cassa.cat/OACV/validarDoc.jsp - Utilitzi el 'Codi Segur de Verificació' que apareix a la capçalera.

AJUNTAMENT DE CASSÀ DE LA SELVA
Aquest document és una còpia autèntica del document electrònic original. Comprovi l'autenticitat del document a https://bpm.cassa.cat/OACV/validarDoc.jsp - Utilitzi el 'Codi Segur de Verificació' que apareix a la capçalera.

DOCUMENT
Projectes Urbanístics

ÒRGAN
URBANISME, SERVEIS TERRITORI, ACTIVITATS

EXPEDIENT
X2025002345

SIGNATURES
1.- Ignacio López Salvador (TCAT) (Aquest projecte d'obra local ordinària per a la millora de la xarxa d'aigua ha estat aprovat definitivament per Decret d'Alcaldia de data 22 de setembre de 2025. En dono fe. El Secretari), 25/09/2025 10:34

Codi Segur de Verificació: e279ae7e-19e3-443e-a237-162455b31943
Origen: Ciutadà
Identificador document original: ES_L01081000_2025_25392158
Data d'impressió: 25/09/2025 12:06:39
Pàgina 105 de 318

DOCUMENT
DOCUMENT REGISTRE UNIFICAT ENTRADA

ÒRGAN
URBANISME, SERVEIS TERRITORI, ACTIVITATS

REGISTRE D'ENTRADA
E2025004935

SIGNATURES
1.- Oscar Soria García / num:19794, 07/05/2025 10:07
2.- Ignacio López Salvador (TCAT) (Aquest projecte de sectorització, millora de l'eficiència i digitalització de la xarxa d'abastament d'aigua potable de Cassà de la Selva ha estat aprovat inicialment en Junta de Govern Local en data 30 de juny de 2025. En dono fe. El Secretari), 04/07/2025 13:37

Codi Segur de Verificació: 9cd79096-f9a8-422e-9d1b-bc96e5a23b40
Origen: Ciutadà
Identificador document original: ES_L01081000_2025_25342866
Data d'impressió: 07/07/2025 08:15:23
Pàgina 105 de 318

4.3. Per les feines de muntatge de les instal·lacions:

Riscos:

- Caigudes al mateix i diferent nivell.
- Electrocucions.
- Cremades produïdes per descàrregues elèctriques.
- Talls en les mans.
- Atrapades dels dits en l'ajut, en el moment d'introduir el cable en els conductes.

Mesures de protecció col·lectives:

- Zones de treball netes i ordenades.
- Zones de treball ben enllumenades.
- Les escales de ma a utilitzar seran d'estisora.
- Les plataformes de les bastides utilitzades seran de 60 cm. d'amplada i comptaran amb barana, barra intermitja i entornpeu de 20 cm. en cas de superar-se els 2 m. d'alçada.

Mesures de protecció individuals:

- Casc de seguretat.
- Guants aïllants (en proves de tensió).
- Calçat aïllant (en proves de tensió).

5. SISTEMES I MEDIS AUXILIARS PREVENTIUS

5.1. Senyalització dels riscos

La prevenció dissenyada, per a millorar la seva eficàcia, requereix la utilització d'una senyalització adequada. A continuació s'adjunta una relació de les senyals més comuns segons la seva finalitat.

5.1.1. Senyalització dels riscos del treball

Com a complement de la protecció col·lectiva i dels equips de protecció individual previstos, es decideix la utilització d'una senyalització normalitzada que recordi en tot moment els riscos existents a tots els que treballen a l'obra. El plec de condicions defineix el necessari per a l'ús d'aquesta senyalització. La senyalització escollida és la del llistat que s'ofereix a continuació, a mode informatiu.

- Advertència risc elèctric
- Banda d'advertència de perill
- Prohibit el pas a vianants.
- Senyal d'ús obligatori del casc.
- Senyal de perill de caigudes.

5.2. Senyalització vial

Les obres afectaran als carrers contigus als afectats per les obres d'urbanització, que estaran oberts al trànsit durant l'execució de les obres, de manera que es prendran les mesures de senyalització oportunes per tal d'advertir del perill als vehicles que hi circulin. La senyalització provisional necessària s'haurà d'efectuar d'acord amb la Norma 8.3-IC " Señalización de obras".
El tipus de senyalització que s'haurà d'utilitzar inclou :

- Senyal triangular de perill d'obres
- Senyal circular de limitació de velocitat
- Cons
- Tanques mòbils.
- Línia de balises lluminoses

5.3. Medis auxiliars

- Tanca perimetral rígida.
- Tanca new-jersey rígida
- Xarxes de seguretat.
- Alarmes acústiques i lluminoses a les màquines i vehicles en moviment.

6. RISCOS DE DANYS EXTRAPROFESSIONALS I A TERCERS I LA SEVA PREVENCIÓ

Existeix el risc sobre els usuaris dels camins, vehicles i vianants.
Riscos:

- Els derivats del trànsit intern de l'obra: moviment de vehicles i màquines (risc de col·lisions o atropellament de persones alienes a l'obra.
- Caigudes a diferent nivell
- Talls o punxades

Mesures de prevenció:

- Cartells de prohibit el pas a les persones alienes a les obres
- Personal dedicat exclusivament a la regulació del trànsit.
- Senyalització obligatòria d'acord amb la Norma de Carreteras 8.3-IC

AJUNTAMENT DE CASSÀ DE LA SELVA
Aquest document és una còpia autèntica del document electrònic original. Comprovi l'autenticitat del document a https://bpm.cassa.cat/OACV/validarDoc.jsp - Utilitzi el 'Codi Segur de Verificació' que apareix a la capçalera.

AJUNTAMENT DE CASSÀ DE LA SELVA
Aquest document és una còpia autèntica del document electrònic original. Comprovi l'autenticitat del document a https://bpm.cassa.cat/OACV/validarDoc.jsp - Utilitzi el 'Codi Segur de Verificació' que apareix a la capçalera.

DOCUMENT
Projectes Urbanístics

ÒRGAN
URBANISME, SERVEIS TERRITORI, ACTIVITATS

EXPEDIENT
X2025002345

SIGNATURES
1.- Ignacio López Salvador (TCAT) (Aquest projecte d'obra local ordinària per a la millora de la xarxa d'aigua ha estat aprovat definitivament per Decret d'Alcaldia de data 22 de setembre de 2025. En dono fe. El Secretari), 25/09/2025 10:34

Codi Segur de Verificació: e279ae7e-19e3-443e-a237-162455b31943
Origen: Ciutadà
Identificador document original: ES_L01081000_2025_25392158
Data d'impressió: 25/09/2025 12:06:39
Pàgina 106 de 318

DOCUMENT
DOCUMENT REGISTRE UNIFICAT ENTRADA

ÒRGAN
URBANISME, SERVEIS TERRITORI, ACTIVITATS

REGISTRE D'ENTRADA
E2025004935

SIGNATURES
1.- Óscar Soria García / num:19794, 07/05/2025 10:07
2.- Ignacio López Salvador (TCAT) (Aquest projecte de sectorització, millora de l'eficiència i digitalització de la xarxa d'abastament d'aigua potable de Cassà de la Selva ha estat aprovat inicialment en Junta de Govern Local en data 30 de juny de 2025. En dono fe. El Secretari), 04/07/2025 13:37

Codi Segur de Verificació: 9cd79096-f9a8-422e-9d1b-bc96e5a23b40
Origen: Ciutadà
Identificador document original: ES_L01081000_2025_25342866
Data d'impressió: 07/07/2025 08:15:23
Pàgina 106 de 318

7. INSTAL.LACIONS PROVISIONALS D'HIGIENE I BENESTAR

7.1. Serveis comuns

Es disposarà d'un mòdul de vestuaris i serveis higiènics. El vestuari disposarà de caselles individuals amb clau i seients. Els serveis higiènics tindran lavabo i una dutxa amb aigua freda i calenta per cada deu treballadors, i un WC per cada vint-i-cinc treballadors, disposant de miralls. Per a la neteja i conservació dels locals, es disposarà d'un treballador amb la dedicació necessària.

7.2. Serveis sanitaris i primers auxilis

- *Reconeixement mèdic*

Tot el personal que comenci a treballar en l'obra haurà de passar un reconeixement mèdic previ al treball, i que serà repetit en el període d'un any.

S'analitzarà l'aigua destinada al consum dels treballadors per tal de garantir la seva potabilitat, si no procedeix de la xarxa de proveïment de la població.

- *Farmaciola*

Es disposarà d'una farmaciola contenint el material especificat en l'Ordenança General de Seguretat i Higiene en el Treball.

Contingut:

. Aigua oxigenada
. Alcohol de 96 º
. Tintura de iode
. Mercurocromi
. Amoníac
. Gasa estèril
. Cotó hidròfil
. Benes
. Esparadrap
. Antiespasmòdics
. Analgèsics
. Tònics cardíacs d'urgències
. Torniquet
. Bosses per aigua o gel
. Guants esterilitzats
. Xeringues d'un sol ús
. Termòmetre clínic

- *Assistència a accidentats*

S'haurà d'informar a l'obra de l'emplaçament dels diferents Centre Mèdics a on hauran de traslladar-se els accidentats pel seu més ràpid i efectiu tractament.

És molt convenient disposar a l'obra, i en lloc ben visible, d'una llista de telèfons i direccions dels centres assignats per a urgències, ambulàncies, taxis, etc., per garantir un ràpid transport dels accidentats als centres d'assistència.

8. FORMACIÓ I INFORMACIÓ EN SEGURETAT I SALUT EN EL TREBALL

- Tot el personal ha de rebre en ingressar a l'obra, una exposició dels mètodes de treball i els riscos que aquests poden crear, juntament amb les mesures de seguretat que hauran de prendre i fer servir.
- Triant el personal més qualificat, es farà un curs de socorrisme i primers auxilis, de forma que l'obra disposi de personal qualificat en cas de màxima urgència.
- Es convocaran reunions periòdiques, per part de l'empresa, per impartir matèria de seguretat i salut en el treball.

9. ORGANITZACIÓ GENERAL DE L'OBRA

Abans d'iniciar els treballs s'estudiaran els següents punts:

- Pla d'abassegament: es determinaran les àrees d'abassegament del material de manera que no interfereixin en fases posteriors de l'obra i que després es puguin buidar i netejar amb facilitat.
- Pla d'ordre i neteja: ordre en els treballs; hi haurà medis auxiliars per poder contenir els residus (sacs i contenidors); quan s'acabin els treballs s'hauran de recollir tots els residus i les restes de materials; no s'escamparà brutícia pels voltants de l'obra.
- Pla de revisió i manteniment periòdic de la maquinària, responsabilitat inherent al contractista.
- Pla d'emergència i primers auxilis: en un lloc visible es deixarà una relació amb les adreces i telèfons dels principals serveis i organismes públics i privats pels casos d'emergència (dispensari municipal, farmàcies, ambulàncies i hospital més proper).
- Es tindrà cura de les petites lesions que pugui patir el personal de l'obra amb la farmaciola que hi haurà d'haver a peu d'obra, subministrada per la mútua patronal d'accidents de treball a la qual estigui adscrit el contractista.
- La farmaciola s'haurà d'equipar periòdicament i contindrà, com a mínim, el següent material: alcohol, aigua oxigenada, iode, benes de diferents mides, esparadrap, tiretes, pomada antisèptica, liniment, benes elàstiques, analgèsics, bicarbonat, pomada antihistamínica, pomada per cremades, pinces, tisores i cotó.

AJUNTAMENT DE CASSÀ DE LA SELVA
Aquest document és una còpia autèntica del document electrònic original. Comprovi l'autenticitat del document a https://bpm.cassa.cat/OACV/validarDoc.jsp - Utilitzi el 'Codi Segur de Verificació' que apareix a la capçalera.

AJUNTAMENT DE CASSÀ DE LA SELVA
Aquest document és una còpia autèntica del document electrònic original. Comprovi l'autenticitat del document a https://bpm.cassa.cat/OACV/validarDoc.jsp - Utilitzi el 'Codi Segur de Verificació' que apareix a la capçalera.

DOCUMENT
Projectes Urbanístics

ÒRGAN
URBANISME, SERVEIS TERRITORI, ACTIVITATS

EXPEDIENT
X2025002345

SIGNATURES
1.- Ignacio López Salvador (TCAT) (Aquest projecte d'obra local ordinària per a la millora de la xarxa d'aigua ha estat aprovat definitivament per Decret d'Alcaldia de data 22 de setembre de 2025. En dono fe. El Secretari), 25/09/2025 10:34

Codi Segur de Verificació: e279ae7e-19e3-443e-a237-162455b31943
Origen: Ciutadà
Identificador document original: ES_L01081000_2025_25392158
Data d'impressió: 25/09/2025 12:06:39
Pàgina 107 de 318

DOCUMENT
DOCUMENT REGISTRE UNIFICAT ENTRADA

ÒRGAN
URBANISME, SERVEIS TERRITORI, ACTIVITATS

REGISTRE D'ENTRADA
E2025004935

SIGNATURES
1.- Óscar Soria García / num:19794, 07/05/2025 10:07
2.- Ignacio López Salvador (TCAT) (Aquest projecte de sectorització, millora de l'eficiència i digitalització de la xarxa d'abastament d'aigua potable de Cassà de la Selva ha estat aprovat inicialment en Junta de Govern Local en data 30 de juny de 2025. En dono fe. El Secretari), 04/07/2025 13:37

Codi Segur de Verificació: 9cd79096-f9a8-422e-9d1b-bc96e5a23b40
Origen: Ciutadà
Identificador document original: ES_L01081000_2025_25342866
Data d'impressió: 07/07/2025 08:15:23
Pàgina 107 de 318

10. PLA DE SEGURETAT I SALUT EN EL TREBALL

El Pla de Seguretat el redactarà el contractista adjudicatari de l'obra, que, en funció del seu propi sistema d'execució de l'obra analitzarà, estudiarà, desenvoluparà i complementarà les previsions fetes a l'Estudi de Seguretat I Salut en el Treball.

Una vegada realitzat el pla el constructor el presentarà al Coordinador de Seguretat i Salut en el Treball en fase d'execució d'obra, el qual l'aprovarà si s'escau. En aquest cas, el constructor el presentarà al Departament de Treball.

El contractista, un cop aprovat el Pla, en facilitarà una còpia, a efectes de coneixement i seguiment, al Comitè de Seguretat i Salut en el Treball o en el seu defecte al representant dels treballadors en el centre de treball i empresa.

11. GESTIÓ I CONTROL DE LA SEGURETAT I SALUT

L'organització funcional de la seguretat i salut a l'obra serà responsabilitat del contractista, el qual nomenarà un responsable a peu d'obra, que actuarà sota el seguiment i control del coordinador de seguretat i salut nomenat pel promotor de les obres.

12. PLEC DE CONDICIONS PARTICULARS

12.1. Legislació general aplicable

És d'aplicació tota la normativa vigent sobre seguretat i salut en el treball, la qual no es reprodueix per qüestió d'economia documental.

Tot i així, es fa un esment especial a la **Llei de Prevenció de Riscos Laborals, 31/1995 de 8 de novembre**, i els següents reglaments:

- Serveis de Prevenció, R.D. 39/1997 de 17 de gener
- Senyalització de Seguretat i Salut en el Treball, R.D. 485/1997 de 14 d'abril
- Llocs de Treball, R.D. 486/1997 de 14 d'abril
- Manipulació Manual de Càrregues, R.D. 487/1997 de 14 d'abril
- Pantalles de Visualització, R.D. 488/1997 de 14 d'abril
- Utilització d'equips de protecció individual, R.D. 773/1997, de 30 de maig
- Utilització d'equips de treball, R.D. 1215/1997, de 18 de juliol
- **Obres de construcció, R.D. 1627/1997, de 24 d'octubre.**

12.2. Implantació d'obra

SENYALITZACIÓ

La normativa sobre senyalització en el treball queda recollida en el R.D. 485/97 de 14 d'abril. Com a principals punts cal tenir en compte que les funcions bàsiques de la senyalització han de ser les següents:

- Cridar l'atenció dels treballadors sobre l'existència de determinats riscos, prohibicions o obligacions.
- Alertar als treballadors quan es produeixi una determinada situació d'emergència on facin falta mesures urgents de protecció o evacuació.
- Facilitar als treballadors la localització i identificació de determinats mitjans o Instal·lacions de protecció, evacuació, emergència o primers auxilis.
- Orientar als treballadors que realitzin determinades operacions perilloses.

En funció del significat del senyal, aquesta es classifica en senyal de:

- Prohibició: Prohibeix un comportament que pot ocasionar perill
- Obligació: Obliga a un comportament determinat
- Advertència: Assenyala un risc o perill determinat
- Salvament: Assenyala les sortides d'emergència, primers auxilis o altres dispositius de salvament
- Indicativa: Proporciona diferents informacions d'interès.

VESTIDORS I SERVEIS HIGIÈNICS

Com a mínim, compliran els requisits de resistència assenyalats en les accions gravitatòries d'edificació i la seva estabilitat complirà els mateixos coeficients de seguretat.

L'aigua serà de la xarxa pública, en cas contrari caldrà tenir anàlisi de potabilitat.

INSTAL·LACIÓ ELÈCTRICA PROVISIONAL

La instal·lació elèctrica provisional complirà, com a mínim, els següents requisits:

- Els equips de protecció magnetotèrmic i diferencials, així com quadres de maniobra hauran d'estar en perfecte estat de funcionament.
- Els cables elèctrics no es podran estendre directament sobre el sòl de manera que es pugui transitar amb vehicles per sobre.
- No es podran fer, en cap cas, les connexions a terra a través de les conduccions d'aigua.
- No s'accedirà amb conductors elèctrics a ambients explosius o inflamables.
- No es faran reparacions de maquinària en tensió.
- Al costat del quadre elèctric caldrà que hi hagi col·locat un extintor.

AJUNTAMENT DE CASSÀ DE LA SELVA
Aquest document és una còpia autèntica del document electrònic original. Comprovi l'autenticitat del document a https://bpm.cassa.cat/OACV/validarDoc.jsp - Utilitzi el 'Codi Segur de Verificació' que apareix a la capçalera.

DOCUMENT
Projectes Urbanístics

ÒRGAN
URBANISME, SERVEIS TERRITORI, ACTIVITATS

EXPEDIENT
X2025002345

SIGNATURES
1.- Ignacio López Salvador (TCAT) (Aquest projecte d'obra local ordinària per a la millora de la xarxa d'aigua ha estat aprovat definitivament per Decret d'Alcaldia de data 22 de setembre de 2025. En dono fe. El Secretari), 25/09/2025 10:34

Codi Segur de Verificació: e279ae7e-19e3-443e-a237-162455b31943
Origen: Ciutadà
Identificador document original: ES_L01081000_2025_25392158
Data d'impressió: 25/09/2025 12:06:39
Pàgina 108 de 318

DOCUMENT
DOCUMENT REGISTRE UNIFICAT ENTRADA

ÒRGAN
URBANISME, SERVEIS TERRITORI, ACTIVITATS

REGISTRE D'ENTRADA
E2025004935

Codi Segur de Verificació: 9cd79096-f9a8-422e-9d1b-bc96e5a23b40
Origen: Ciutadà
Identificador document original: ES_L01081000_2025_25342866
Data d'impressió: 07/07/2025 08:15:23
Pàgina 108 de 318

SIGNATURES
1.- Oscar Soria García / num:19794, 07/05/2025 10:07
2.- Ignacio López Salvador (TCAT) (Aquest projecte de sectorització, millora de l'eficiència i digitalització de la xarxa d'abastament d'aigua potable de Cassà de la Selva ha estat aprovat inicialment en Junta de Govern Local en data 30 de juny de 2025. En dono fe. El Secretari), 04/07/2025 13:37

12.3. Maquinària pesada

CAMIÓ-GRUA

- El camió-grua normalment , dins de l'obra, serà de lloguer. Per tant, correspon a l'empresa que la lloga la seguretat dels seus treballadors.
- No es podrà superar la capacitat de càrrega del ganxo instal·lat.
- No es podrà superar la capacitat de càrrega de la grua instal·lada sobre el camió.
- Abans d'aixecar una càrrega caldrà comprovar la llargada màxima del braç.
- Les maniobres sense visibilitat hauran de ser dirigides per un senyalista.
- Es prohibeix passar el braç de la grua, amb càrrega o sense, per damunt del personal.
- En cas d'entrar en contacte amb una línia elèctrica caldrà demanar auxili amb la botzina i no es podrà abandonar la cabina encara que no hi hagi contacte elèctric. Mentre tant ningú no podrà tocar el camió-grua.
- Abans de començar qualsevol desplaçament caldrà assegurar-se de què el braç de la grua està immobilitzat.
- La càrrega no es podrà arrossegar ni fer estirades brusques.
- No es podrà aixecar una sola càrrega a l'hora. La diversitat d'objectes pot ocasionar problemes.
- Abans d'aixecar la càrrega caldrà assegurar-se de què la màquina està estabilitzada.
- No és permesa l'entrada a la cabina de persones que no estiguin capacitades per a tal fi.
- Tots els ganxos i eslingues que s'utilitzin caldrà que disposin del corresponent pestell de seguretat.
- A la cabina de comandament caldrà disposar d'un extintor d'incendis.

GRUA AUTOPORTANT

- La grua autoportant normalment, dins de l'obra, serà de lloguer. Per tant correspon a l'empresa que la lloga la seguretat dels seus treballadors.
- Queda expressament prohibit l'estacionament i desplaçament de la grua autoportant a una distància igual o inferior a 2 metres del límit de les rases o talls en el terreny. En cas de ser necessari l'apropament a zones per sota d'aquests valors caldrà blindar la zona afectada i col·locar un topall ferm per a les rodes del darrera.
- No s'hissaran càrregues si prèviament no s'han posat en servei els peus hidràulics d'estabilització de la grua.
- El ganxo sempre disposarà del pestell de seguretat.
- Caldrà estar, en tot moment, alerta de possibles deformacions del terreny en les operacions de càrrega i transport de càrregues.
- Queda prohibit estar o realitzar treballs en un radi de 5 m. al voltant de la grua, i dins del radi d'acció de les càrregues suspeses.
- Queda prohibit utilitzar la grua per arrossegar càrregues.
- Queda prohibit utilitzar la grua com a plataforma de treball del personal.

PALA CARREGADORA / PALA RETROEXCAVADORA

- Per evitar el risc de caiguda d'objectes sobre la cabina de comandament de la màquina caldrà que la cabina estigui dotada de protecció contra impactes i bolcs.
- Caldrà revisar periòdicament tots els punts d'escapament del motor per evitar que a la cabina hi arribin gasos tòxics.
- -Per evitar les conseqüències d'incendi la pala portarà un extintor timbrat i amb les revisions al dia.
- Queda prohibit l'accés a la pala de persones que no estiguin expressament autoritzades.
- L'oli del sistema hidràulic és inflamable. Abans de soldar algun tub del sistema hidràulic, caldrà buidar i netejar d'oli.
- En la utilització d'aire a pressió caldrà protegir-se amb una mascareta de filtre mecànic, una granota de cotó, un davantal de cuir i uns guants de cuir.
- Per evitar el risc del bolc de la pala caldrà instal·lar topalls al final del recorregut, ubicats a un mínim de 2 m. del cap del talús. El cap del talús se senyalitzarà amb cinta de senyalització groga i negre.
- La pala estarà dotada de senyal acústic automàtic de retrocés.

12.4. Màquines portàtils

De manera genèrica totes les màquines portàtils compliran, com a mínim, els següents requisits:

- Els motors elèctrics de les màquines portaran doble aïllament.
- Les màquines que funcionen mitjançant corretges caldrà que estiguin tancades per les seves carcasses protectores.
- Les màquines amb discos de moviment mecànic estaran protegides amb carcasses completes, que sense necessitat d'aixecar-les permetin veure el tall fet.
- Les màquines amb funcionament irregular o avariades es retiraran de l'obra fins a la seva reparació o substitució.
- En cas de soroll per sobre de límit admissible caldrà utilitzar auriculars aïllants o amortidors del soroll.
- En cas de pols elevada caldrà utilitzar mascaretes aïllants de la pols.
- Queda prohibit l'abandonament de màquines en qualsevol lloc de l'obra o plataformes de les bastides, tot i estar desconnectades del subministrament elèctric.

12.5. Mitjans auxiliars

ESCALES DE MÀ

- Tindran la longitud necessària per salvar l'altura que faci falta més 100 cm. de seguretat.
- Inferiorment la base de les escales estarà rematada amb materials antilliscants.
- L'angle d'inclinació amb el paviment en posició d'ús serà aproximadament de 75º.
- Si són metàl·liques estaran protegides contra la corrosió, no estaran suplementades amb

AJUNTAMENT DE CASSÀ DE LA SELVA
Aquest document és una còpia autèntica del document electrònic original. Comprovi l'autenticitat del document a https://bpm.cassa.cat/OACV/validarDoc.jsp - Utilitzi el 'Codi Segur de Verificació' que apareix a la capçalera.

AJUNTAMENT DE CASSÀ DE LA SELVA
Aquest document és una còpia autèntica del document electrònic original. Comprovi l'autenticitat del document a https://bpm.cassa.cat/OACV/validarDoc.jsp - Utilitzi el 'Codi Segur de Verificació' que apareix a la capçalera.

DOCUMENT
Projectes Urbanístics

ÒRGAN
URBANISME, SERVEIS TERRITORI, ACTIVITATS

EXPEDIENT
X2025002345

SIGNATURES
1.- Ignacio López Salvador (TCAT) (Aquest projecte d'obra local ordinària per a la millora de la xarxa d'aigua ha estat aprovat definitivament per Decret d'Alcaldia de data 22 de setembre de 2025. En dono fe. El Secretari), 25/09/2025 10:34

Codi Segur de Verificació: e279ae7e-19e3-443e-a237-162455b31943
Origen: Ciutadà
Identificador document original: ES_L01081000_2025_25392158
Data d'impressió: 25/09/2025 12:06:39
Pàgina 109 de 318

DOCUMENT
DOCUMENT REGISTRE UNIFICAT ENTRADA

ÒRGAN
URBANISME, SERVEIS TERRITORI, ACTIVITATS

REGISTRE D'ENTRADA
E2025004935

SIGNATURES
1.- Óscar Soria García / num:19794, 07/05/2025 10:07
2.- Ignacio López Salvador (TCAT) (Aquest projecte de sectorització, millora de l'eficiència i digitalització de la xarxa d'abastament d'aigua potable de Cassà de la Selva ha estat aprovat inicialment en Junta de Govern Local en data 30 de juny de 2025. En dono fe. El Secretari), 04/07/2025 13:37

Codi Segur de Verificació: 9cd79096-f9a8-422e-9d1b-bc96e5a23b40
Origen: Ciutadà
Identificador document original: ES_L01081000_2025_25342866
Data d'impressió: 07/07/2025 08:15:23
Pàgina 109 de 318

- trams soldats, i els graons tindran estries antilliscants.
- Si l'escala és de tisora tindrà a la part superior un topall de seguretat de màxima obertura, i a la part mitja una cadeneta de limitació d'obertura màxima.
- Les escales de tisora no es podran utilitzar com escales de mà.
- Per risc de caiguda intolerable, queda prohibit a l'obra l'ús d'escales de mà per salvar alçades iguals o superiors a 5 m.

12.6. Proteccions personals

Les condicions mínimes que han de complir els EPI són les que marca el Reglament (UE) 2016/425 del Parlament Europeu i el Consell, de 9 de març de 2016, relatiu als equips de protecció individual i pel que es deroga la Directiva 89/686/CEE del Consell.

REQUISITS GENERALS APLICABLES A TOT TIPUS D'EPI :

- Cal que el seu disseny sigui ergonòmic, de tal manera que l'usuari pugui realitzar de manera normal l'activitat que l'exposa al risc, i tenir una protecció tan alta com sigui possible.
- El tipus de protecció haurà de ser adequat als diferents nivells de risc.
- En condicions normals d'ús no poden produir molèsties, efectes nocius, ni provocar impediments per adoptar diferents postures durant la realització de l'activitat.
- Seran el més lleugers possible sense perjudici, però, a la seva solidesa.
- Disposaran d'un catàleg explicatiu del fabricant on hi figurarà: el nom i adreça del fabricant; les instruccions d'ús, emmagatzematge, neteja, manteniment, revisió, i desinfecció; els rendiments obtinguts en els exàmens tècnics; els accessoris que pot fer servir l'EPI i les característiques dels recanvis; la classe de protecció que ofereix; la data de caducitat; i l'explicació de les marques que porti.
- Les marques d'identificació de l'EPI seran pictogrames que es podran llegir durant tota la vida que se li calculi a l'EPI.
- Caldrà que l'EPI es pugui treure, posar o ajustar sense cap tipus d'eina.
- Dintre dels EPI es distingiran tres categories:
    - Categoria 1: Són EPI contra riscos mínims, tals com agressions mecàniques d'efectes superficials, agressions amb productes poc nocius i amb efectes reversibles, i riscos per manipulació de peces calentes que no exposin a l'usuari a temperatures superiors als 50ºC. S'inclouen dins d'aquesta categoria els guants d'ús generals, els guants de protecció contra detergents, els didals d'ús professionals,...
    - Categoria 2: S'inclouen dins d'aquesta categoria els EPI, que no reunint les condicions de la categoria 1, no estan dissenyats per a la magnitud del risc de la categoria 3.
    - Categoria 3: Són els EPI dissenyats per protegir a l'usuari de qualsevol perill mortal o que pugui perjudicar greument i de forma irreversible la seva salut. S'inclouen dins d'aquesta categoria: els equips de protecció respiratòria filtrant que protegeixen contra aerosols i gasos tòxics o radioactius, els equips aïllants de protecció respiratòria de l'atmosfera, inclosos els destinats a la immersió, els equips d'intervenció en mitjans càlids que tinguin un efecte comparable a una temperatura ambient igual o superior als 100 º C, en flames o en projeccions de materials en fusió, els equips d'intervenció en mitjans freds que tinguin un efecte comparable a una temperatura ambient igual o inferior als 50ºC, els destinats a la protecció de les caigudes des d'una alçada determinada, i els destinats a protegir contra riscos elèctrics en tensions perilloses o alta tensió.

REQUISITS COMPLEMENTARIS A VARIS TIPUS D'EPI:

- Quan portin un sistema d'ajustament, una vegada ajustat no podrà desajustar-se, en condicions normals d'ús, sense la voluntat de l'usuari.
- Si cobreix una part del cos, l'EPI estarà, sempre que sigui possible, suficientment ventilat.
- Els EPI de cara, ulls i vies respiratòries limitaran al mínim el camp de visió de l'usuari, i seran compatibles amb l'ús de llentilles o ulleres.
- Si l'EPI està sotmès a envelliment, en cas de què no es pogués determinar amb exactitud la seva durada, el fabricant afegirà al seu catàleg informatiu alguna dada que serveixi a l'usuari per determinar el termini raonable de caducitat.
- Si durant la seva utilització l'EPI té el risc de quedar enganxat per un objecte en moviment i constituir un perill per a l'usuari haurà de tenir una resistència màxima per sobre de la que es trencarà algun dels seus components per eliminar el perill.

12.7. Mesures i proteccions col·lectives

De forma genèrica durant el transcurs de l'obra es compliran els següents requisits:

- Mantenir netes les zones de treball.
- Elecció del personal idoni per la conducció de màquines, elevadors i grues.
- Senyalització de les zones de treball.
- Utilització de mitjans acústics d' avís en maniobres de maquinària.
- Senyalitzar àrees de trànsit de vianants, personal i maquinària.
- Localitzar i senyalitzar les Instal·lacions públiques existents.
- No treballar en nivells sobreposats.
- Prohibició de presència de personal en la zona de transport o elevació de material.
- Prohibició dels mitjans de transport de material per dur personal.
- Revisió freqüent de la maquinària.
- Evitar els salts de nivell del personal sense mitjans auxiliars de baixada i pujada.
- Extreure claus i altres elements de la fusta utilitzada.

AJUNTAMENT DE CASSÀ DE LA SELVA
Aquest document és una còpia autèntica del document electrònic original. Comprovi l'autenticitat del document a https://bpm.cassa.cat/OACV/validarDoc.jsp - Utilitzi el 'Codi Segur de Verificació' que apareix a la capçalera.

AJUNTAMENT DE CASSÀ DE LA SELVA
Aquest document és una còpia autèntica del document electrònic original. Comprovi l'autenticitat del document a https://bpm.cassa.cat/OACV/validarDoc.jsp - Utilitzi el 'Codi Segur de Verificació' que apareix a la capçalera.

DOCUMENT	ÒRGAN	EXPEDIENT
Projectes Urbanístics	URBANISME, SERVEIS TERRITORI, ACTIVITATS	X2025002345

Codi Segur de Verificació: e279ae7e-19e3-443e-a237-162455b31943
Origen: Ciutadà
Identificador document original: ES_L01081000_2025_25392158
Data d'impressió: 25/09/2025 12:06:39
Pàgina 110 de 318

SIGNATURES
1.- Ignacio López Salvador (TCAT) (Aquest projecte d'obra local ordinària per a la millora de la xarxa d'aigua ha estat aprovat definitivament per Decret d'Alcaldia de data 22 de setembre de 2025. En dono fe. El Secretari), 25/09/2025 10:34

DOCUMENT	ÒRGAN	REGISTRE D'ENTRADA
DOCUMENT REGISTRE UNIFICAT ENTRADA	URBANISME, SERVEIS TERRITORI, ACTIVITATS	E2025004935

Codi Segur de Verificació: 9cd79096-f9a8-422e-9d1b-bc96e5a23b40
Origen: Ciutadà
Identificador document original: ES_L01081000_2025_25342866
Data d'impressió: 07/07/2025 08:15:23
Pàgina 110 de 318

SIGNATURES
1.- Óscar Soria García / num:19794, 07/05/2025 10:07
2.- Ignacio López Salvador (TCAT) (Aquest projecte de sectorització, millora de l'eficiència i digitalització de la xarxa d'abastament d'aigua potable de Cassà de la Selva ha estat aprovat inicialment en Junta de Govern Local en data 30 de juny de 2025. En dono fe. El Secretari), 04/07/2025 13:37

- Vigilància extrema en les operacions d' encofrat.
- Emmagatzematge de material ordenat en zones que no afectin el pas de personal.
- Proteccions corresponents a cada tipus de maquinària que s'utilitzi.
- Connexions elèctriques provisionals amb mecanismes estancs.
- Estabilitat i bona subjecció en l'elevació de material.
- Rentat freqüent de tot l'equip de protecció individual.
- No s'entrarà en contacte directe amb cap mena de material sense dur les proteccions individuals.
- Dur a terme les tasques des de posicions estables, sense perill de caigudes.

Cassà de la Selva, abril de 2025

El redactor del projecte.

Oscar Soria Garcia
Enginyer Industrial
Col·legiat núm 19.794
ABM, Serveis d'Enginyeria i Consulting, S.L.

AJUNTAMENT DE CASSÀ DE LA SELVA
Aquest document és una còpia autèntica del document electrònic original. Comprovi l'autenticitat del document a https://bpm.cassa.cat/OAC/ValidarDoc.jsp - Utilitzi el 'Codi Segur de Verificació' que apareix a la capçalera.

AJUNTAMENT DE CASSÀ DE LA SELVA
Aquest document és una còpia autèntica del document electrònic original. Comprovi l'autenticitat del document a https://bpm.cassa.cat/OAC/ValidarDoc.jsp - Utilitzi el 'Codi Segur de Verificació' que apareix a la capçalera.

AJUNTAMENT DE CASSÀ DE LA SELVA
Aquest document és una còpia autèntica del document electrònic original. Comprovi l'autenticitat del document a https://bpm.cassa.cat/OAC/ValidarDoc.jsp - Utilitzi el 'Codi Segur de Verificació' que apareix a la capçalera.

AJUNTAMENT DE CASSÀ DE LA SELVA
Aquest document és una còpia autèntica del document electrònic original. Comprovi l'autenticitat del document a https://bpm.cassa.cat/OAC/ValidarDoc.jsp - Utilitzi el 'Codi Segur de Verificació' que apareix a la capçalera.

ANNEX NÚM. 8. PLA DE GESTIÓ DE RESIDUS

AJUNTAMENT DE CASSÀ DE LA SELVA
Aquest document és una còpia autèntica del document electrònic original. Comprovi l'autenticitat del document a https://bpm.cassa.cat/OAC/ValidarDoc.jsp - Utilitzi el 'Codi Segur de Verificació' que apareix a la capçalera.

AJUNTAMENT DE CASSÀ DE LA SELVA
Aquest document és una còpia autèntica del document electrònic original. Comprovi l'autenticitat del document a https://bpm.cassa.cat/OAC/ValidarDoc.jsp - Utilitzi el 'Codi Segur de Verificació' que apareix a la capçalera.

DOCUMENT
Projectes Urbanístics

ÒRGAN
URBANISME, SERVEIS TERRITORI, ACTIVITATS

EXPEDIENT
X2025002345

SIGNATURES
1.- Ignacio López Salvador (TCAT) (Aquest projecte d'obra local ordinària per a la millora de la xarxa d'aigua ha estat aprovat definitivament per Decret d'Alcaldia de data 22 de setembre de 2025. En dono fe. El Secretari), 25/09/2025 10:34

Codi Segur de Verificació: e279ae7e-19e3-443e-a237-162455b31943
Origen: Ciutadà
Identificador document original: ES_L01081000_2025_25392158
Data d'impressió: 25/09/2025 12:06:39
Pàgina 113 de 318

DOCUMENT
DOCUMENT REGISTRE UNIFICAT ENTRADA

ÒRGAN
URBANISME, SERVEIS TERRITORI, ACTIVITATS

REGISTRE D'ENTRADA
E2025004935

SIGNATURES
1.- Oscar Soria García / num:19794, 07/05/2025 10:07
2.- Ignacio López Salvador (TCAT) (Aquest projecte de sectorització, millora de l'eficiència i digitalització de la xarxa d'abastament d'aigua potable de Cassà de la Selva ha estat aprovat inicialment en Junta de Govern Local en data 30 de juny de 2025. En dono fe. El Secretari), 04/07/2025 13:37

Codi Segur de Verificació: 9cd79096-f9a8-422e-9d1b-bc96e5a23b40
Origen: Ciutadà
Identificador document original: ES_L01081000_2025_25342866
Data d'impressió: 07/07/2025 08:15:23
Pàgina 113 de 318

ANNEX NÚM. 8: GESTIÓ DE RESIDUS

ÍNDEX

1. ANTECEDENTS 3
2. MARC LEGAL 3
2.1. Gestió de residus de construcció i enderrocs 3
2.2. Medi ambient 5
3. OBJECTIU I METODOLOGIA 8
4. MINIMITZACIÓ I PREVENCIÓ DE RESIDUS 9
5. IDENTIFICACIÓ I QUANTIFICACIÓ DE RESIDUS 10
5.1. Introducció 10
5.2. Tipologia de residus 10
5.3. Quantificació dels residus directes 11
5.4. Quantificació dels residus indirectes 11
6. MESURES DE PREVENCIÓ I MINIMITZACIÓ DELS RESIDUS A L'OBRA 13
6.1. Mesures genèriques de minimització de residus 13
6.1.1. Fase de redacció del projecte i programació de l'obra 13
6.1.2. Fase d'execució de l'obra 13
6.2. Mesures específiques de minimització de residus 14
6.2.1. Emmagatzematge i adquisició de materials d'obra 14
6.2.2. Restes i sobrants de formigó 14
6.2.3. Parc de maquinària 14
7. MESURES DE SEPARACIÓ DE RESIDUS A L'OBRA 15
7.1. Consideracions generals 15
7.2. Residus no especials 15
7.3. Residus especials 17
8. OPERACIONS DE REUTILITZACIÓ, VALORITZACIÓ O ELIMINACIÓ DE RESIDUS 17
8.1. Consideracions generals 17
8.2. Reutilització de residus 18
8.3. Tractament extern dels residus 18
9. PRESCRIPCIONS TÈCNIQUES PER A LA GESTIÓ DELS RESIDUS A L'OBRA 19
10. FORMACIÓ DEL PERSONAL A L'OBRA 20
11. PRESSUPOST 20
12. GESTIÓ DELS RESIDUS DURANT L'EXECUCIÓ DE L'OBRA 20

AJUNTAMENT DE CASSÀ DE LA SELVA
Aquest document és una còpia autèntica del document electrònic original. Comprovi l'autenticitat del document a https://bpm.cassa.cat/OACV/validarDoc.jsp - Utilitzi el 'Codi Segur de Verificació' que apareix a la capçalera.

AJUNTAMENT DE CASSÀ DE LA SELVA
Aquest document és una còpia autèntica del document electrònic original. Comprovi l'autenticitat del document a https://bpm.cassa.cat/OAC/ValidarDoc.jsp - Utilitzi el 'Codi Segur de Verificació' que apareix a la capçalera.

AJUNTAMENT DE CASSÀ DE LA SELVA
Aquest document és una còpia autèntica del document electrònic original. Comprovi l'autenticitat del document a https://bpm.cassa.cat/OAC/ValidarDoc.jsp - Utilitzi el 'Codi Segur de Verificació' que apareix a la capçalera.

DOCUMENT
Projectes Urbanístics

ÒRGAN
URBANISME, SERVEIS TERRITORI, ACTIVITATS

EXPEDIENT
X2025002345

SIGNATURES
1.- Ignacio López Salvador (TCAT) (Aquest projecte d'obra local ordinària per a la millora de la xarxa d'aigua ha estat aprovat definitivament per Decret d'Alcaldia de data 22 de setembre de 2025. En dono fe. El Secretari), 25/09/2025 10:34

Codi Segur de Verificació: e279ae7e-19e3-443e-a237-162455b31943
Origen: Ciutadà
Identificador document original: ES_L01081000_2025_25392158
Data d'impressió: 25/09/2025 12:06:39
Pàgina 115 de 318

DOCUMENT
DOCUMENT REGISTRE UNIFICAT ENTRADA

ÒRGAN
URBANISME, SERVEIS TERRITORI, ACTIVITATS

REGISTRE D'ENTRADA
E2025004935

SIGNATURES
1.- Óscar Soria García / num:19794, 07/05/2025 10:07
2.- Ignacio López Salvador (TCAT) (Aquest projecte de sectorització, millora de l'eficiència i digitalització de la xarxa d'abastament d'aigua potable de Cassà de la Selva ha estat aprovat inicialment en Junta de Govern Local en data 30 de juny de 2025. En dono fe. El Secretari), 04/07/2025 13:37

Codi Segur de Verificació: 9cd79096-f9a8-422e-9d1b-bc96e5a23b40
Origen: Ciutadà
Identificador document original: ES_L01081000_2025_25342866
Data d'impressió: 07/07/2025 08:15:23
Pàgina 115 de 318

1. ANTECEDENTS

El sector de la construcció engloba un conjunt d'activitats que generen una elevada quantitat de residus Procedents tant de la construcció de noves infraestructures i edificacions com de la demolició d'immobles i infraestructures antigues.

Davant d'aquesta situació, sorgeix la necessitat de disposar d'una normativa bàsica i específica per als residus de la construcció i demolició, que estableixi els requisits mínims per a la seva producció i gestió, amb l'objecte de promoure la seva prevenció, reutilització, reciclatge, valorització i adequat tractament dels materials destinats a l'eliminació.

2. MARC LEGAL

Durant les obres, tal i com s'ha descrit anteriorment, es generaran una sèrie de residus que hauran de ser gestionats correctament, amb la finalitat de minimitzar qualsevol impacte sobre l'entorn.

La gestió de residus es troba emmarcada legalment per la següent normativa:

2.1. Gestió de residus de construcció i enderrocs

- **Ley 7/2022, de 8 de abril,** de residuos y suelos contaminados para una economía circular (BOE 9/04/2022).
- **Decret Legislatiu 1/2009,** de 21 de juliol, pel qual s'aprova el Text refós de la Llei reguladora dels residus (DOGC 28/7/2009), modificat per Llei 9/2011 (DOGC 30/12/2011), Llei 5/2012 (DOGC 23/3/2012) i desplegat per D16/2010 (DOGC 18/2/2010).
- **Decret 89/2010**, de 29 de juny, pel qual s'aprova el Programa de gestió de residus de la construcció de Catalunya (PROGROC), es regula la producció i gestió dels residus de la construcció i demolició, i el cànon sobre la deposició controlada dels residus de la construcció (DOGC 6/07/2010).
- **Real Decreto 105/2008,** de 01-02-2008, por el que se regula la producción y gestión de los residuos de construcción y demolición (BOE 13/02/2008).
- **Real Decreto 646/2020**, de 7 de julio, por el que se regula la eliminación de residuos mediante depósito en vertedero.
- **Ley 5/2013,** de 11 de junio, por la que se modifican la Ley 16/2002, de 1 de julio, de prevención y control integrados de la contaminación y la Ley 22/2011, de 28 de julio, de residuos y suelos contaminados (BOE 12/06/2013).
- **Real Decreto 553/2020** por el que se regula el traslado de residuos en el interior del territorio español,
- **Decret 245/1993**, de 14 de setembre, d'aprovació del Estatuts de la Junta de Residus.
- **Decret 327/1993**, de 9 de desembre, d'organització i funcionament del Consell Assessor de la Gestió dels residus industrials de Catalunya.
- **Decreto 152/2017**, de 17 de octubre, sobre la clasificación, la codificación y las vías de gestión de los residuos en Cataluña
- **Ordre MAB/329/2003**, de 15 de juliol de 2003, per la qual s'aprova el procediment telemàtic relacionat amb la formalització de la documentació de control i seguiment de residus i la sol·licitud d'inscripció al Registre de productors de residus industrials de Catalunya.
- **Ordre MAB/401/2003,** de 19 de setembre de 2003, per al qual s'aprova el procediment de presentació telemàtica de la Declaració anual de residus industrials.
- **Ordre MAH/36/2008**, de 24 de gener, per la qual es dóna publicitat a les taxes vigents que gestiona l'Agència de Residus de Catalunya.
- **Real Decreto 1055/2022**, de 27 diciembre, de envases y residuos de envases
- **Real Decreto 1086/2020,** de 9 de diciembre, por el que se regulan y flexibilizan determinadas condiciones de aplicación de las disposiciones de la Unión Europea en materia de higiene de la producción y comercialización de los productos alimenticios y se regulan actividades excluidas de su ámbito de aplicación.
- **Real Decreto 106/2008**, de 01-02-2008, sobre pilas y acumuladores y la gestión ambiental de sus residuos.
- **Real Decreto 255/2003**, de 28 de febrero de 2003, por el que se aprueba el Reglamento sobre clasificación, envasado y etiquetado de preparados peligrosos.
- **Real Decreto 108/1991**, de 1 de febrero, sobre prevención y reducción de la contaminación del medio ambiente producida por el amianto.
- **Real Decreto 1310/1990**, de 29 de octubre, por el que se regula la utilización de los lodos de depuración del sector agrario.
- **Real Decreto 258/1989**, de 10 de marzo, sobre Normativa General sobre vertidos de sustancias peligrosas desde tierra.
- **Ley 7/2022**, de 8 de abril, de residuos y suelos contaminados para una economía circular.
- **Real Decreto 265/2021**, de 13 de abril, sobre los vehículos al final de su vida útil y por el que se modifica el Reglamento General de Vehículos, aprobado por el Real Decreto 2822/1998, de 23 de diciembre.

AJUNTAMENT DE CASSÀ DE LA SELVA
Aquest document és una còpia autèntica del document electrònic original. Comprovi l'autenticitat del document a https://bpm.cassa.cat/OACV/validarDoc.jsp - Utilitzi el 'Codi Segur de Verificació' que apareix a la capçalera.

AJUNTAMENT DE CASSÀ DE LA SELVA
Aquest document és una còpia autèntica del document electrònic original. Comprovi l'autenticitat del document a https://bpm.cassa.cat/OACV/validarDoc.jsp - Utilitzi el 'Codi Segur de Verificació' que apareix a la capçalera.

DOCUMENT
Projectes Urbanístics

ÒRGAN
URBANISME, SERVEIS TERRITORI, ACTIVITATS

EXPEDIENT
X2025002345

SIGNATURES
1.- Ignacio López Salvador (TCAT) (Aquest projecte d'obra local ordinària per a la millora de la xarxa d'aigua ha estat aprovat definitivament per Decret d'Alcaldia de data 22 de setembre de 2025. En dono fe. El Secretari), 25/09/2025 10:34

Codi Segur de Verificació: e279ae7e-19e3-443e-a237-162455b31943
Origen: Ciutadà
Identificador document original: ES_L01081000_2025_25392158
Data d'impressió: 25/09/2025 12:06:39
Pàgina 116 de 318

DOCUMENT
DOCUMENT REGISTRE UNIFICAT ENTRADA

ÒRGAN
URBANISME, SERVEIS TERRITORI, ACTIVITATS

REGISTRE D'ENTRADA
E2025004935

SIGNATURES
1.- Óscar Soria García / num:19794, 07/05/2025 10:07
2.- Ignacio López Salvador (TCAT) (Aquest projecte de sectorització, millora de l'eficiència i digitalització de la xarxa d'abastament d'aigua potable de Cassà de la Selva ha estat aprovat inicialment en Junta de Govern Local en data 30 de juny de 2025. En dono fe. El Secretari), 04/07/2025 13:37

Codi Segur de Verificació: 9cd79096-f9a8-422e-9d1b-bc96e5a23b40
Origen: Ciutadà
Identificador document original: ES_L01081000_2025_25342866
Data d'impressió: 07/07/2025 08:15:23
Pàgina 116 de 318

- **Orden PRE/468/2008**, de 15 de febrero, por la que se publica el Acuerdo de Consejo de Ministros, por el que se aprueba el Plan Nacional Integral de subproductos de origen animal no destinados al consumo humano.
- **Llei 7/2011**, de 27 de juliol, de mesures fiscals i financeres.
- **Llei 8/2008**, de 10 de juliol, de finançament de les infraestructures de gestió dels residus i dels cànons sobre la disposició del rebuig dels residus.
- **Decret 323/1994**, de 4 de novembre, pel qual es regulen les instal·lacions d'incineració de residus i els límits de les seves emissions a l'atmosfera.
- **Decret 1/1997**, de 7 de gener, sobre la disposició del rebuig dels residus en dipòsits controlats.
- **Decret 27/1999**, de 9 de febrer, de la gestió dels residus sanitaris.
- **Decret 93/1999**, de 6 d'abril, de procediment de gestió de residus.
- **Decret 217/1999**, de 27 de juliol, sobre la gestió dels vehicles fora d'ús.
- **Decret 153/2019**, de 3 de juliol, de gestió de la fertilització del sòl i de les dejeccions ramaderes i d'aprovació del programa d'actuació a les zones vulnerables en relació amb la contaminació per nitrats que procedeixen de fonts agràries.
- **Decret 219/2001**, d'1 d'agost, pel qual es deroga la disposició addicional tercera del Decret 93/1999, de 6 d'abril, sobre procediments de gestió de residus.
- **Decret 80/2002**, de 19 de febrer, regulador de les condicions per a la incineració de residus.
- **Decret 476/2004**, de 28 de desembre, pel qual es designen noves zones vulnerables en relació amb la contaminació de nitrats procedents de fonts agràries.
- **Decret 50/2005**, de 29 de març, pel qual es desplega la Llei 4/2004, d'1 de juliol, reguladora del procés d'adequació de les activitats existents a la Llei 3/1998, de 27 de febrer, i de modificació pel Decret 220/2001, de gestió de les dejeccions ramaderes.
- **Decret 32/2009**, de 24 de febrer, sobre la caloització d'escòries siderúrgiques.
- **Decret 69/2009**, de 28 d'abril, pel qual s'estableixen els criteris i els procediments d'admissió de residus en els dipòsits controlats.
- **Reial Decret 210/2018,** de 6 d'abril, pel qual s'aprova el Programa de prevenció i gestió de residus i recursos de Catalunya (PRECAT20).
- **Decret 87/2010**, de 29 de juny, pel qual s'aprova el Programa de gestió de residus municipals de Catalunya (PROGREMIC) i es regula el procediment de distribució de la recaptació dels cànons sobre la disposició del rebuig dels residus municipals.
- **Real Decreto 679/2006**, de 2 de junio, por el que se regula la gestión de los aceites industriales usados. Deroga Orden del 28/2/1989.
- **Real Decreto 110/2015**, de 20 de febrero, sobre residuos de aparatos eléctricos y electrónicos.
- **Real Decreto 1619/2005**, de 30 de diciembre, sobre la gestión de neumáticos fuera de uso.
- **Real Decreto 1378/1999**, de 27-08-1999, por el que se establecen medidas para la eliminación y gestión de los policlorobifenilos, policloroterfenilos y aparatos que los contengan.
- **Real Decreto 228/2006**, de 24 de febrero, por el que se modifica el Real Decreto 1378/1999, de 27-08-1999, por el que se establecen medidas para la eliminación y gestión de los policlorobifenilos, policloroterfenilos y aparatos que los contengan.
- **Resolució MAH/3210/2005**, de 26 d'octubre, per la qual es dóna publicitat a l'aprovació per part del Consell de Direcció de l'Agència de Residus de Catalunya, en la seva sessió d'11 de juliol de 2005, de la revisió del Programa de gestió de residus de la construcció (2001-2006) per al període 2004-2006.
- **Resolució MAH/2244/2006**, de 6 de juny, per la qual es dóna publicitat a l'aprovació de la revisió del Programa de gestió de residus municipals de Catalunya per part del Consell de Direcció de l'Agència de Residus de Catalunya.
- **Decret 366/2011**, de 12-07-2011, pel qual s'aproven els Estatuts de l'Agència de Salut Pública de Catalunya.
- **Ordre 06-09-1988** sobre prescripcions en el tractament i l'eliminació dels olis usats.
- **Ordre 15-02-1996**, sobre valorització d'escòries.
- **Ordre 09-09-1986** de limitació de l'ús dels policlorobifenils i els policloroterfenils.
- **Orden 18-04-1991**, por la que se establecen normas para reducir la contaminación producida por los residuos de las industrias del dióxido de titanio.
- **Resolución 09-04-2001** por la que se dispone la publicación del Acuerdo de Consejo de Ministros de 06-04-2001, por el que se aprueba el Plan Nacional de Descontaminación y Eliminación de Policlorobifenilos (PCB), Policloroterfenilos (PCT) y Aparatios que los contengan (2001-2010).

AJUNTAMENT DE CASSÀ DE LA SELVA
Aquest document és una còpia autèntica del document electrònic original. Comprovi l'autenticitat del document a https://bpm.cassa.cat/OACV/validarDoc.jsp - Utilitzi el 'Codi Segur de Verificació' que apareix a la capçalera.

AJUNTAMENT DE CASSÀ DE LA SELVA
Aquest document és una còpia autèntica del document electrònic original. Comprovi l'autenticitat del document a https://bpm.cassa.cat/OACV/validarDoc.jsp - Utilitzi el 'Codi Segur de Verificació' que apareix a la capçalera.

DOCUMENT
Projectes Urbanístics
ÒRGAN
URBANISME, SERVEIS TERRITORI, ACTIVITATS
EXPEDIENT
X2025002345
SIGNATURES
1.- Ignacio López Salvador (TCAT) (Aquest projecte d'obra local ordinària per a la millora de la xarxa d'aigua ha estat aprovat definitivament per Decret d'Alcaldia de data 22 de setembre de 2025. En dono fe. El Secretari), 25/09/2025 10:34
Codi Segur de Verificació: e279ae7e-19e3-443e-a237-162455b31943
Origen: Ciutadà
Identificador document original: ES_L01081000_2025_25392158
Data d'impressió: 25/09/2025 12:06:39
Pàgina 117 de 318

DOCUMENT
DOCUMENT REGISTRE UNIFICAT ENTRADA
ÒRGAN
URBANISME, SERVEIS TERRITORI, ACTIVITATS
REGISTRE D'ENTRADA
E2025004935
SIGNATURES
1.- Óscar Soria García / num:19794, 07/05/2025 10:07
2.- Ignacio López Salvador (TCAT) (Aquest projecte de sectorització, millora de l'eficiència i digitalització de la xarxa d'abastament d'aigua potable de Cassà de la Selva ha estat aprovat inicialment en Junta de Govern Local en data 30 de juny de 2025. En dono fe. El Secretari), 04/07/2025 13:37
Codi Segur de Verificació: 9cd79096-f9a8-422e-9d1b-bc96e5a23b40
Origen: Ciutadà
Identificador document original: ES_L01081000_2025_25342866
Data d'impressió: 07/07/2025 08:15:23
Pàgina 117 de 318

- **Resolución 28-04-1995** por la que se dispone la publicación del acuerdo del Consejo de Ministros de 17-02-1995, por el que se aprueba el Plan Nacional de Residuos Peligrosos.
- **Directiva 2010/75/UE** del Parlamento Europeo y del Consejo, de 24-11-2010, sobre las emisiones industriales (prevención y control integrados de la contaminación).
- **Decisión de Ejecución UE 2016/902** de la Comisión, de 30-05-2016, por la que se establecen las conclusiones sobre las mejoras técnicas disponibles (MTD) para los sistemas comunes de tratamiento y gestión de aguas y gases residuales en el sector químico conforme a la Directiva 2010/75/UE del Parlamento Europeo y del consejo.
- **Corr. err. Decisión de Ejecución UE 2016/902** de la Comisión, de 30-05-2016, por la que se establecen las conclusiones sobre las mejoras técnicas disponibles (MTD) para los sistemas comunes de tratamiento y gestión de aguas y gases residuales en el sector químico conforme a la Directiva 2010/75/UE del Parlamento Europeo y del consejo.
- Directiva **2000/60/CE** del Parlamento Europeo y del Consejo, de 23 de octubre de 2000, por la que se establece un marco comunitario de actuación en el ámbito de la política de aguas.
- **Decret 197/2016**, de 23 de febrer, sobre la comunicació prèvia en matèria de residus i sobre els registres generals de persones productores i gestores de residus de Catalunya.
- **Real Decreto 209/2018** de 6 d'abril, por el que se aprueba el Plan Territorial Sectorial de Infraestructuras de Gestión de Residuos Municipales de Catalunya (PINFRECAT20).
- **Orden PRE/772/2016**, de 19-05-2016, por la que se modifica la operación R1 del anexo IV del Real Decreto 219/2013, de 22-03-2013, sobre restricciones a la utilización de determinadas sustancias peligrosas en aparatos eléctricos y electrónicos. BOE. Nº 123.21-05-2106.
- **Orden AAA/699/2016**, de 09-05-2016, por la que se modifica la operación R1 del anexo II de la Ley 22/2011, de 28-07-2011, de residuos y suelos contaminados.
- **Real Decreto Legislativo 1/2016**, de 16-12-2016, por el que se aprueba el texto refundido de la Ley de prevención y control integrados de la contaminación. BOE.Nº 316.31-12-2016.
- **Decret 399/1996**, de 12 de desembre, pel qual es regula el règim jurídic del fons econòmic previst al Decret Legislatiu 2/1991, de 26 de setembre, pel qual s'aprova la refosa de textos legals vigents en matèria de residus industrials.
- **Llei 9/2011**, del 29 de desembre, de promoció de l'activitat econòmica.

2.2. Medi ambient

- **Llei 20/2009**, del 4 de desembre, de prevenció i control ambiental de les activitats (PCAA), (DOGC 11/12/2009), derogada parcialment per la Llei 16/2015.
- **Llei 16/2015**, del 21 de juliol, de simplificació de l'activitat administrativa de l'Administració de la Generalitat i dels governs locals de Catalunya i d'impuls de l'activitat econòmica (DOGC 24/07/2015).
- **Llei 18/2020,** del 28 de desembre, de facilitació de l'activitat econòmica
- **Decret 60/2015,** de 28 d'abril, sobre les entitats col·laboradores de medi ambient (DOGC 30/04/2015).
- **Ley 34/2007**, de 15 de noviembre de 2007, de calidad del aire y protección de la atmósfera (BOE 16/11/2007).
- **Real Decreto 100/2011,** de 28 de enero 2011, por el que se actualiza el catálogo de actividades potencialmente contaminadoras de la atmósfera y se establecen las disposiciones básicas para su aplicación (BOE 29/01/2011).
- **Real Decreto 656/2017,** de 23 de junio, por el que se aprueba el Reglamento de Almacenamiento de Productos Químicos y sus Instrucciones Técnicas Complementarias MIE APQ 0 a 10.
- **Ley 27/2006**, de 18 de julio, por la que se regulan los derechos de acceso a la información, de participación pública y de acceso a la justicia en materia de medio ambiente (incorpora las Directivas 2003/4/CE i 2003/35/CE).
- **Ley 21/2013** de 9 de diciembre, de evaluación ambiental. (BOE del 11/12/2013).
- **Ley 62/2003**, de 30 de diciembre, de medidas fiscales, administrativas y del orden social.
- **Real Decreto 102/2011,** de 28 de enero, relativo a la mejora de la calidad del aire.
- **Real Decreto 815/2013**, de 18 de octubre, por el que se regula el suministro de información sobre emisiones y de desarrollo de la Ley 16/2002, de 01-07-2002, de prevención y control integrados de la contaminación.
- **Real Decreto 508/2007,** de 20 de abril, por el que se regula el suministro de información sobre emisiones del Reglamento E-PRTR y de las autorizaciones ambientales integradas.
- **Real Decreto 252/2006**, de 3 de marzo, por el que se revisan los objetivos de reciclado y valoración establecidos en la Ley 11/1997, de 24 de abril, de Envases y Residuos de Envases, y por el que se modifica el Reglamento para su desarrollo y ejecución, aprobado por el Real Decreto 782/1998, de 30 de abril.

AJUNTAMENT DE CASSÀ DE LA SELVA
Aquest document és una còpia autèntica del document electrònic original. Comprovi l'autenticitat del document a https://bpm.cassa.cat/OACV/validarDoc.jsp - Utilitzi el 'Codi Segur de Verificació' que apareix a la capçalera.

AJUNTAMENT DE CASSÀ DE LA SELVA
Aquest document és una còpia autèntica del document electrònic original. Comprovi l'autenticitat del document a https://bpm.cassa.cat/OACV/validarDoc.jsp - Utilitzi el 'Codi Segur de Verificació' que apareix a la capçalera.

DOCUMENT
Projectes Urbanístics

ÒRGAN
URBANISME, SERVEIS TERRITORI, ACTIVITATS

EXPEDIENT
X2025002345

SIGNATURES
1.- Ignacio López Salvador (TCAT) (Aquest projecte d'obra local ordinària per a la millora de la xarxa d'aigua ha estat aprovat definitivament per Decret d'Alcaldia de data 22 de setembre de 2025. En dono fe. El Secretari), 25/09/2025 10:34

Codi Segur de Verificació: e279ae7e-19e3-443e-a237-162455b31943
Origen: Ciutadà
Identificador document original: ES_L01081000_2025_25392158
Data d'impressió: 25/09/2025 12:06:39
Pàgina 118 de 318

DOCUMENT
DOCUMENT REGISTRE UNIFICAT ENTRADA

ÒRGAN
URBANISME, SERVEIS TERRITORI, ACTIVITATS

REGISTRE D'ENTRADA
E2025004935

SIGNATURES
1.- Óscar Soria García / num:19794, 07/05/2025 10:07
2.- Ignacio López Salvador (TCAT) (Aquest projecte de sectorització, millora de l'eficiència i digitalització de la xarxa d'abastament d'aigua potable de Cassà de la Selva ha estat aprovat inicialment en Junta de Govern Local en data 30 de juny de 2025. En dono fe. El Secretari), 04/07/2025 13:37

Codi Segur de Verificació: 9cd79096-f9a8-422e-9d1b-bc96e5a23b40
Origen: Ciutadà
Identificador document original: ES_L01081000_2025_25342866
Data d'impressió: 07/07/2025 08:15:23
Pàgina 118 de 318

- **Real Decreto 315/2006**, de 17 de marzo, por el que se crea el Consejo para la Sostenibilidad, Innovación y Calidad de la Edificación.
- **Real Decreto –Ley 4/2001**, de 16-02-2001, aplicable a la valorización energética de harinas de origen animal procedentes de la transformación de despojos y cadáveres de animales.
- **Decret 396/2006**, de 17 d'octubre, pel qual es regula la intervenció ambiental en el procediment de llicència urbanística per a millora de finques rústiques que s'efectuïn amb aportació de terres procedents d'obres de la construcció.
- **Llei 12/2006**, de 27 de juliol, de mesures en matèria de medi ambient i de modificació de les Lleis 3/1988 i 22/2003, relatives a la protecció dels animals, de la Llei 12/1985, d'espais naturals, de la Llei 9/1995, de l'accés motoritzat al medi ambient, i de la Llei 4/2004, relativa al procés d'adequació de les activitats d'incidència ambiental.
- **Decret 308/2011**, de 05-04-2011, pel qual es deroguen diverses disposicions reglamentàries, referides a les matèries de competència del Departament de Territori i Sostenibilitat.
- **Ordre TES/132/2015, de** 05-05-2015, per la qual es dóna publicitat a la relació de les taxes vigents que gestiona el Departament de Territori i Sostenibilitat.
- **Directiva 2001/42/CE**, del Parlamento Europeo y del Consejo de 27-06-2001, relativa a la evaluación de los efectos de determinados planes y programas en el medio ambiente.
- **Real decreto 9/2005**, del 14-01-2005, por el que se establece la relación de actividades potencialmente contaminantes del suelo y los criterios estándares para la declaración de suelos contaminados.
- **Ordre 06-06-1988** de desenvolupament parcial del Decret 343/1983, de 15-07-1983, sobre normes de protecció del medi ambient d'aplicació a les activitats extractives.
- **Llei 26/2009**, del 23-12-2009, de mesures fiscals, financeres i administratives, que deroga parcialment el Decret Legislatiu 3/2003.
- **Directiva 2008/50/CE** del Parlamento Europeo y del consejo, de 21-05-2008, relativa a la calidad del aire ambiente y a una atmósfera más limpia en Europa.
- **Reglamento CE 715/2007** del Parlamento Europeo y del Consejo, de 20-06-2007, sobre la homologación de tipo de los vehículos de motor por lo que se refiere a las emisiones procedentes de turismos y vehículos comerciales ligeros (Euro 5 y Euro 6) y sobre el acceso a la información relativa a la reparación y el mantenimiento de los vehículos.
- **Directiva 2014/80/UE** de la Comisión, de 20-06-2014, que modifica el anexo II de la Directiva 2006/118/CE del Parlamento Europeo y del Consejo, relativa a la protección de las aguas subterráneas contra la contaminación y el deterioro.
- **Resolución 11-09-2003**, de la Secretaría General de Medio Ambiente, por la que se dispone la publicación del Acuerdo de 25-07-2003, que aprueba el Programa Nacional de reducción progresiva de emisiones nacionales de Dióxido de azufre (SO_2), óxidos de nitrógenos (NOx), compuestos orgánicos volátiles (COV) y amoniaco (NH_3).
- **Real Decreto 367/2010**, de 26-03-2010, de modificación de diversos reglamentos del área de medio ambiente oara su adaptación a la Ley 17/2009, de 23-11-2009, sobre el libre acceso a las actividades de servicio y su ejercicio, y a la Ley 25/2009, de 22-12-2009, de modificación de diversas leyes para su adaptación a la Ley de libre acceso a actividades de servicios y su ejercicio.
- **Ley 34/2007**, de 15 de noviembre, de calidad del aire y protección a la atmósfera.
- **Llei 22/1983**, de 2 de novembre, de protecció de l'Ambient Atmosfèric.
- **Decret 322/1987**, de 23 de setembre, de desplegament de la Llei 22/1983, de 21-11-1983, de Protecció de l'Ambient Atmosfèric.
- **Llei 7/1989**, de 5 de juny, de modificació parcial de la Llei 22/1983 de Protecció de l'Ambient Atmosfèric.
- **Llei 6/1996**, de 18 de juny, de modificació de la Llei 22/1983, de 21-11-1983, de Protecció de l'Ambient Atmosfèric.
- **Acord GOV/127/2014**, de 23 de setembre, pel qual s'aprova el Pla d'actuacio per a la millora de la qualitat de l'aire a les zones de protecció especial de l 'ambient atmosfèric.
- **Directiva 2009/31/CE** del Parlamento Europeo y del Consejo, de 23-04-2009, relativa al almacenamiento geológico de dióxido de carbono y por la que se modifican la Directiva 85/337/CEE del consejo, las Directivas 2000/60CE, 2001/80/CE, 2004/35/CE, 2006/12/CE, 2008/1/CE y el Reglamento CE 1013/2006 del Parlamento Europeo y del Consejo.
- **Real Decreto 1406/1989**, de 10 de noviembre, por el que se impone limitaciones a la comercialización y uso de ciertas sustancias y preparados peligrosos.
- **Orden 07-12-2001** modificando el Real Decreto 1406/1989 de 10-11 que impone limitaciones a la comercialización y al uso de ciertas sustancias y preparados peligrosos.

AJUNTAMENT DE CASSÀ DE LA SELVA
Aquest document és una còpia autèntica del document electrònic original. Comprovi l'autenticitat del document a https://bpm.cassa.cat/OACV/alidarDoc.jsp - Utilitzi el 'Codi Segur de Verificació' que apareix a la capçalera.

AJUNTAMENT DE CASSÀ DE LA SELVA
Aquest document és una còpia autèntica del document electrònic original. Comprovi l'autenticitat del document a https://bpm.cassa.cat/OACV/alidarDoc.jsp - Utilitzi el 'Codi Segur de Verificació' que apareix a la capçalera.

DOCUMENT
Projectes Urbanístics

ÒRGAN
URBANISME, SERVEIS TERRITORI, ACTIVITATS

EXPEDIENT
X2025002345

SIGNATURES
1.- Ignacio López Salvador (TCAT) (Aquest projecte d'obra local ordinària per a la millora de la xarxa d'aigua ha estat aprovat definitivament per Decret d'Alcaldia de data 22 de setembre de 2025. En dono fe. El Secretari), 25/09/2025 10:34

Codi Segur de Verificació: e279ae7e-19e3-443e-a237-162455b31943
Origen: Ciutadà
Identificador document original: ES_L01081000_2025_25392158
Data d'impressió: 25/09/2025 12:06:39
Pàgina 119 de 318

DOCUMENT
DOCUMENT REGISTRE UNIFICAT ENTRADA

ÒRGAN
URBANISME, SERVEIS TERRITORI, ACTIVITATS

REGISTRE D'ENTRADA
E2025004935

SIGNATURES
1.- Óscar Soria García / num:19794, 07/05/2025 10:07
2.- Ignacio López Salvador (TCAT) (Aquest projecte de sectorització, millora de l'eficiència i digitalització de la xarxa d'abastament d'aigua potable de Cassà de la Selva ha estat aprovat inicialment en Junta de Govern Local en data 30 de juny de 2025. En dono fe. El Secretari), 04/07/2025 13:37

Codi Segur de Verificació: 9cd79096-f9a8-422e-9d1b-bc96e5a23b40
Origen: Ciutadà
Identificador document original: ES_L01081000_2025_25342866
Data d'impressió: 07/07/2025 08:15:23
Pàgina 119 de 318

- **Real Decreto 1114/2006**, de 29 de septiembre, por el que se modifica el Real Decreto 1406/1989, de 10-11-1989, por el que se imponen limitaciones a la comercialización y al uso de ciertas sustancias y preparados peligrosos.
- **Directiva 92/43/CEE**, de 21 de maig, relativa a la conservació dels hàbits naturals i la fauna i flora (Directiva Hàbitats).
- **Real Decreto 1997/1995**, de 7 de diciembre, por el que se establece medidas para contribuir a garantizar la biodiversidad mediante la conservación de los hábitats naturales y de la fauna y flora silvestres.
- **Real Decreto 139/2011**, de 4 de febrero, para el desarrollo del Listado de Especies Silvestres en Régimen de Protección Especial y del Catálogo Español de Especies Amenazadas.
- **Ley 42/2007**, de13 de diciembre, del Patrimonio Natural y de la Biodiversidad.
- **Ordre 05-11-1984**, sobre protecció de plantes de la flora autòctona amenaçada a Catalunya.
- **Llei 12/1985**, de 13 de juny, d'espais naturals, modificada pel D. Leg. 11/1994, de 26 de juliol, de la Generalitat de Catalunya.
- **Decret 120/1989**, de 17 d'abril, sobre declaració d'arbredes monumentals, d'interès comarcal i d'interès local.
- **Decret 328/1992**, de 14 de desembre, del Pla d'espais naturals, de la Generalitat de Catalunya.
- **Decret 64/1995**, de 7 de març, pel qual s'estableixen mesures de prevenció d'incendis forestals.
- **Decret 130/1998**, de 12 de maig, pel qual s'estableixen mesures de prevenció d'incendis forestals en les àrees d'influència de carreteres.
- **Decret 166/1998**, de 8 de juliol, de regulació de l'accés motoritzat al medi natural.
- **Decret 316/2011**, de 12-04-2011, pel qual es deroguen diverses disposicions reglamentàries referides a les matèries de competència del Departament d'Agricultura, Ramaderia, Pesca, Alimentació i Medi Natural.
- **Ley 7/2022**, de 08-04-2022, de residuos y suelos contaminados para una economia circular.
- **Decret 98/2015**, de 09-06-2015, del Consell per a la Prevenció i la Gestió dels Residus a Catalunya.
- **Ley 26/2007**, de 23-10-2007, de Responsabilidad Medioambiental.
- **Ley 11/1997**, de 24-04-1997 de envases y residuos de envases.
- **Real Decreto 363/1995**, de 10-03-1995, por el que se aprueba el Reglamento sobre notificación de sustancias nuevas y clasificación, envasado y etiquetado de sustancias peligrosas.
- **Real Decreto 128/2022**, de 15 de febrero, sobre instal·lacions portuarias receptores de desechos de buques.
- **Decret 64/1982**, de 9 de març, pel qual s'aprova la reglamentació parcial del tractament de les desfets i residus.
- **Llei 12/2006**, del 27 de juliol, de mesures en matèria de medi ambient i de modificació de les lleis 3/1988 i 22/2003, relatives a la protecció dels animals, de la Llei 12/1985, d'espais naturals, de la Llei 9/1995, de l'accés motoritzat al medi natural, i de la Llei 4/2004, relativa al procés d'adequació de les activitats d'incidència ambiental.
- **Ordre MAH/153/2007**, de 04-05-2007, per la qual s'aprova el procediment de la presentació telemàtica dels informes preliminars de situació d'acord amb l'establert al Reial Decret 9/2005 de 14-01-2005, pel qual s'estableix la relació de les activitats potencialment contaminants del sòl i els criteris estàndards per a la declaració de sòls contaminants.
- **Orden AAA/1351/2016**, de 29-07-2016, por la que se modifica el anexo del Real Decreto 139/2011, de 04-02-2011, para el desarrollo del Listado de Especies Silvestres en Régimen de Protección Especial y del Catálogo Español de Especies Amenazadas.
- **Ordre TES/271/2016**, de 05-10-2016, de declaració d'arbres i arbredes monumentals. DOGC. Nº7227.17-10-2016.
- **Directiva UE 2016/2284** del Parlamento Europeo y del Consejo, de 14-12-2016, relativa a la reducción de las emisiones nacionales de determinados contaminantes atmosféricos, por la que se modifica la Directiva 2003/35/CE y se deroga la Directiva 2001/81/CE. DOUE.L-344.17-12-2016.
- **Real Decreto 39/2017,** de 27-01-2017, por el que se modifica el Real Decreto 102/2011, de 28-01-2011, relativo a la mejora de la calidad del aire. BOE Nº 24.28-01-2017.
- **Llei 7/1989, de 5 de juny** que modifica la Llei 22/1983, de 21 de novembre, de Protecció de l'ambient atmosfèric.
- **Corr. err. Real Decreto 39/2017,** de 27-01-2017, por el que se modifica el Real Decreto 102/2011, de 28-01-2011, relativo a la mejora de la calidad del aire.
- **Real Decreto 265/2021**, de 13-04-2021, sobre los vehículos al final de su vida útil y por el que se modifica el Reglamento General de Vehículos, aprobado por el Real Decreto 2822/1998, de 23-12-1998.

AJUNTAMENT DE CASSÀ DE LA SELVA
Aquest document és una còpia autèntica del document electrònic original. Comprovi l'autenticitat del document a https://bpm.cassa.cat/OACV/validarDoc.jsp - Utilitzi el 'Codi Segur de Verificació' que apareix a la capçalera.

AJUNTAMENT DE CASSÀ DE LA SELVA
Aquest document és una còpia autèntica del document electrònic original. Comprovi l'autenticitat del document a https://bpm.cassa.cat/OACV/validarDoc.jsp - Utilitzi el 'Codi Segur de Verificació' que apareix a la capçalera.

DOCUMENT	ÒRGAN	EXPEDIENT
Projectes Urbanístics	URBANISME, SERVEIS TERRITORI, ACTIVITATS	X2025002345

Codi Segur de Verificació: e279ae7e-19e3-443e-a237-162455b31943
Origen: Ciutadà
Identificador document original: ES_L01081000_2025_25392158
Data d'impressió: 25/09/2025 12:06:39
Pàgina 120 de 318

SIGNATURES
1.- Ignacio López Salvador (TCAT) (Aquest projecte d'obra local ordinària per a la millora de la xarxa d'aigua ha estat aprovat definitivament per Decret d'Alcaldia de data 22 de setembre de 2025. En dono fe. El Secretari), 25/09/2025 10:34

DOCUMENT	ÒRGAN	REGISTRE D'ENTRADA
DOCUMENT REGISTRE UNIFICAT ENTRADA	URBANISME, SERVEIS TERRITORI, ACTIVITATS	E2025004935

Codi Segur de Verificació: 9cd79096-f9a8-422e-9d1b-bc96e5a23b40
Origen: Ciutadà
Identificador document original: ES_L01081000_2025_25342866
Data d'impressió: 07/07/2025 08:15:23
Pàgina 120 de 318

SIGNATURES
1.- Óscar Soria García / num:19794, 07/05/2025 10:07
2.- Ignacio López Salvador (TCAT) (Aquest projecte de sectorització, millora de l'eficiència i digitalització de la xarxa d'abastament d'aigua potable de Cassà de la Selva ha estat aprovat inicialment en Junta de Govern Local en data 30 de juny de 2025. En dono fe. El Secretari), 04/07/2025 13:37

- **Decret 137/2014**, de 07-10-2014, sobre mesures per evitar la introducció i propagació d'organismes nocius especialment perillosos per als vegetals i productes vegetals
- **Sentencia 53/2017,** de 11-05-2017. Recurso de inconstitucionalidad 1410-2014. Interpuesto por el Consejo Ejecutivo de la Generalitat de Cataluña en relación con la Ley 21/2013, de 09-12-2013, de evaluación ambiental. Competencias sobre medio ambiente: nulidad de la atribución de carácter básico a diversos preceptos legales que regulan el régimen de resolución de discrepancias y las evaluaciones ambientales estratégicas y de proyectos; interpretación conforme de diferentes preceptos legales sobre las mismas materias y en relación con las consultas de otros Estados en sus procedimientos de evaluación ambiental (STC 13/1998). Votos particulares. BOE. Nº 142 15-06-2017.
- **Llei 16/2017,** de 01-08-2017, del canvi climàtic.

3. OBJECTIU I METODOLOGIA

Segons el que s'ha exposat, l'objecte del present Annex és la redacció de l'estudi de gestió de residus per a les **Obres de sectorització, millora de l'eficiència i digitalització de la xarxa d'abastament d'aigua potable, del municipi de Cassà de la Selva**

D'aquesta manera, un cop identificats els residus que es generaran en l'obra projectada, es realitza una estimació de la quantitat dels mateixos. Per obtenir aquesta estimació s'ha utilitzat el programa de Simulació de Residus, publicat per l'Institut de Tecnologia de la Construcció (ITEC). Seguidament, es desenvolupen les mesures de prevenció i minimització de de residus a l'obra, així com les operacions de reutilització, valorització o eliminació de residus.

Finalment, s'ha estimat el pressupost de la gestió de residus a partir de la quantificació obtinguda.

AJUNTAMENT DE CASSÀ DE LA SELVA
Aquest document és una còpia autèntica del document electrònic original. Comprovi l'autenticitat del document a https://bpm.cassa.cat/OAC/ValidarDoc.jsp - Utilitzi el 'Codi Segur de Verificació' que apareix a la capçalera.

AJUNTAMENT DE CASSÀ DE LA SELVA
Aquest document és una còpia autèntica del document electrònic original. Comprovi l'autenticitat del document a https://bpm.cassa.cat/OAC/ValidarDoc.jsp - Utilitzi el 'Codi Segur de Verificació' que apareix a la capçalera.

DOCUMENT
Projectes Urbanístics

ÒRGAN
URBANISME, SERVEIS TERRITORI, ACTIVITATS

EXPEDIENT
X2025002345

SIGNATURES
1.- Ignacio López Salvador (TCAT) (Aquest projecte d'obra local ordinària per a la millora de la xarxa d'aigua ha estat aprovat definitivament per Decret d'Alcaldia de data 22 de setembre de 2025. En dono fe. El Secretari), 25/09/2025 10:34

Codi Segur de Verificació: e279ae7e-19e3-443e-a237-162455b31943
Origen: Ciutadà
Identificador document original: ES_L01081000_2025_25392158
Data d'impressió: 25/09/2025 12:06:39
Pàgina 121 de 318

DOCUMENT
DOCUMENT REGISTRE UNIFICAT ENTRADA

ÒRGAN
URBANISME, SERVEIS TERRITORI, ACTIVITATS

REGISTRE D'ENTRADA
E2025004935

Codi Segur de Verificació: 9cd79096-f9a8-422e-9d1b-bc96e5a23b40
Origen: Ciutadà
Identificador document original: ES_L01081000_2025_25342866
Data d'impressió: 07/07/2025 08:15:23
Pàgina 121 de 318

SIGNATURES
1.- Óscar Soria García / num:19794, 07/05/2025 10:07
2.- Ignacio López Salvador (TCAT) (Aquest projecte de sectorització, millora de l'eficiència i digitalització de la xarxa d'abastament d'aigua potable de Cassà de la Selva ha estat aprovat inicialment en Junta de Govern Local en data 30 de juny de 2025. En dono fe. El Secretari), 04/07/2025 13:37

4. MINIMITZACIÓ I PREVENCIÓ DE RESIDUS

En termes generals, es preveu que les obres compleixin una sèrie de requisits que asseguraran una bona gestió dels residus on, a més de tenir en compte la finalitat dels mateixos, també s'establiran vies per prevenir i minimitzar la seva producció i per reduir el volum de residu destinat a tractament extern mitjançant la reutilització de restes i materials dins la mateixa obra.

D'aquesta manera es preveu que durant l'execució de l'obra es tinguin en compte les mesures que a continuació s'enumeren, ja que afecten de manera genèrica al conjunt de l'obra o bé a algun dels seus aspectes particulars. La identificació de les accions principals en relació a la minimització i prevenció dels residus es realitza a través del següent qüestionari, a mode de control de bones pràctiques:

FITXA PER ASSENYALAR LES ACCIONS DE MINIMITZACIÓ I PREVENCIÓ DES DE		SI	NO
1	S'ha programat el volum de terres excavades per minimitzar els sobrants de terra i per utilitzar-los al mateix emplaçament?	☑	☐
2	Els sistemes constructius són sistemes industrialitzats i prefabricats que es munten a obra sense gairebé generar residus?	☑	☐
3	S'ha optimitzat les seccions resistents, per tendir a reduir el pes de la construcció i, per tant, la quantitat de material a emprar?	☐	☐
4	S'empren sistemes d'encofrat reutilitzables?	☑	☐
5	S'ha detectat aquelles partides que poden admetre materials reutilitzats de la pròpia obra. La reutilització dels materials en la pròpia obra, fa que perdin la consideració de residus, cal reutilitzar aquells materials que continguin unes característiques físiques/químiques adequades i regulades en el Plec de Prescripcions Tècniques.	☑	☐
6	S'ha previst el pas d'instal·lacions per cel rasos registrables i envans de cartró guix per evitar la realització de regates durant la fase d'instal·lacions?	☐	☐
7	S'ha modulat el projecte (paviments, acabats de façana, obertures, divisòries, etc.) per minimitzar els retalls?	☑	☐
8	S'ha dissenyat l'edifici tenint en compte criteris de desconstrucció o desmuntabilitat? (Considerar en el procés de disseny unir de manera irreversible només aquells materials que tenen el mateix potencial de reciclabilitat, o bé preveure fixacions fàcilment desmuntables, de manera que sigui viable la seva separació una vegada finalitzada la seva vida útil). Per exemple, el formigó té un gran potencial de reciclabilitat i existeixen plantes recicladores d'aquest material. Però en el cas que es trobi unit a un material plàstic, la seva reciclabilitat es veurà dificultada si no s'ha previst que aquests materials es puguin separar amb facilitat. - solucions d'impermeabilització o d'aïllament tèrmic no adherit - solucions de parquet flotant front l'encolat - solucions de façanes industrialitzades - solucions d'estructures industrialitzades - solucions de paviments continus	☐	☐
9	Des d'un punt de vista de la disminució de la producció dels residus d'una forma global, s'han utilitzat materials que incorporin material reciclat (residus) en la seva producció?	☑	☐
10	Es preveu que les diferents subcontractes gestionin els seus propis residus a obra.	☑	☐
11	En cas d'enderroc, s'ha detectat aquelles partides que poden admetre materials reutilitzats de la pròpia obra. La reutilització dels materials en la pròpia obra, fa que perdin la consideració de residus, cal reutilitzar aquells materials que continguin unes característiques físiques/ químiques adequades i regulades en el Plec de Prescripcions Tècniques.	☐	☑
12	S'aprofitaran retalls durant la posada en obra i s'intentarà realitzar els talls amb precisió, de manera que es puguin aprofitar ambdues parts.	☐	☑
13	Es protegiran especialment amb elements de protecció els materials d'acabats susceptibles de malmetre's.	☑	☐

AJUNTAMENT DE CASSÀ DE LA SELVA
Aquest document és una còpia autèntica del document electrònic original. Comprovi l'autenticitat del document a https://bpm.cassa.cat/OACV/validarDoc.jsp - Utilitzi el 'Codi Segur de Verificació' que apareix a la capçalera.

DOCUMENT
Projectes Urbanístics

ÒRGAN
URBANISME, SERVEIS TERRITORI, ACTIVITATS

EXPEDIENT
X2025002345

SIGNATURES
1.- Ignacio López Salvador (TCAT) (Aquest projecte d'obra local ordinària per a la millora de la xarxa d'aigua ha estat aprovat definitivament per Decret d'Alcaldia de data 22 de setembre de 2025. En dono fe. El Secretari), 25/09/2025 10:34

Codi Segur de Verificació: e279ae7e-19e3-443e-a237-162455b31943
Origen: Ciutadà
Identificador document original: ES_L01081000_2025_25392158
Data d'impressió: 25/09/2025 12:06:39
Pàgina 122 de 318

DOCUMENT
DOCUMENT REGISTRE UNIFICAT ENTRADA

ÒRGAN
URBANISME, SERVEIS TERRITORI, ACTIVITATS

REGISTRE D'ENTRADA
E2025004935

SIGNATURES
1.- Óscar Soria García / num:19794, 07/05/2025 10:07
2.- Ignacio López Salvador (TCAT) (Aquest projecte de sectorització, millora de l'eficiència i digitalització de la xarxa d'abastament d'aigua potable de Cassà de la Selva ha estat aprovat inicialment en Junta de Govern Local en data 30 de juny de 2025. En dono fe. El Secretari), 04/07/2025 13:37

Codi Segur de Verificació: 9cd79096-f9a8-422e-9d1b-bc96e5a23b40
Origen: Ciutadà
Identificador document original: ES_L01081000_2025_25342866
Data d'impressió: 07/07/2025 08:15:23
Pàgina 122 de 318

5. IDENTIFICACIÓ I QUANTIFICACIÓ DE RESIDUS

5.1. Introducció

En aquest apartat s'identifiquen les tipologies de residus que es preveu que es generin, en funció de la tipologia d'obra i les fases d'actuació. Posteriorment, es classifiquen els residus previstos mitjançant el Codi Europeu de Residus (CER), identificant-se la seva naturalesa (especial, no especial o inert) i les seves possibles gestions (valoritzacions o tractaments).

Una vegada determinats els residus que es preveu que es generin, es realitzarà una estimació de les quantitats que es produiran a partir del programa de Simulació de Residus, elaborat per l'Institut de Tecnologia de la Construcció (ITEC).

5.2. Tipologia de residus

Tenint en compte la tipologia d'obra, a la taula següent s'identifiquen els residus que s'ha previst que es generin, el seu origen i la classificació segons el Catàleg Europeu de Residus.

Segons l'article 3 del Real Decret 105/2008, de 1 de febrer, pel que es regula la producció i la gestió dels residus de construcció i demolició, sobre l'àmbit d'aplicació, s'especifica que aquesta norma és aplicable als residus de construcció i demolició a excepció, entre d'altres, de les terres i pedres no contaminades per substàncies perilloses reutilitzades a la mateixa obra, en una obra diferent o en una activitat de restauració, condicionament o rebliment, sempre que es pugui acreditar de forma fefaent la seva destinació a reutilització.

RESIDU	ORIGEN	CODI RESIDU	CODI VAL	CODI TDR	CLASSIFICACIÓ	
					NE	E
OLIS MINERALS NO CLORATS DE MOTOR, DE TRANSMISSIÓ MECÀNICA I LUBRICANTS	• Operacions manteniment de maquinària	130205	V22	-		X
ENVASOS DE PAPER I CARTRÓ	• Restes d'embalatges	150101	V11, V51, V85, V61	T12	X	
ENVASOS METÀL·LICS	• Restes d'embalatges	150104	V51, V41	T12	X	
ENVASOS QUE CONTENEN SUBSTÀNCIES PERILLOSES O ESTAN CONTAMINATS PER AQUESTES	• Restes d'embalatges substàncies perilloses	150110	V51	T21, T36, T13		X
ENVASOS METÀL·LICS, INCLOSOS ELS RECIPIENTS A PRESSIÓ BUITS, QUE CONTENEN UNA MATRIU SÒLIDA I POROSA PERILLOSA	• Restes d'embalatges, aerosols	150111	-	T32		X
ABSORBENTS, MATERIALS DE FILTRACIÓ, DRAPS DE NETEJA I ROBA PROTECTORA CONTAMINATS PER SUBSTÀNCIES PERILLOSES	• Operacions manteniment de maquinària	150202	V13, V41	T24, T21, T22, T13, T31, T36		X
PNEUMÀTICS FORA D'ÚS	• Operacions manteniment de maquinària	160103	V52, V61	T36, T21, T12	X	
FILTRES D'OLI	• Operacions manteniment de maquinària	160107	V22, V41	-		X
PILES ALCALINES (EXCEPTE 160603)	• Activitat d'oficina i altres	160604	V44	-	X	
ALTRES PILES I ACUMULADORS	• Activitat d'oficina i altres	160605	V44	-	X	
FORMIGÓ	• Restes de formigó utilitzat en la construcció • Restes d'encofrats • Neteja de formigoneres	170101	V71	T15, T11	X (I)	
MESCLES DE FORMIGÓ, MAONS, TEULES I MATERIALS CERÀMICS, (DIFERENTS DE LES DE 170106)	• Restes d'enderroc i altres	170107	V71	T12, T15	X (I)	
FUSTA	• Fustes d'encofrats • Restes d'embalatges	170201	V15, V61	-	X	
PLÀSTIC	• Restes d'embalatges	170203	V12	T12	X	
MESCLES BITUMINOSES DIFERENTS A LES DE 170301	• Condicionament plataforma	170302	V71	T12	X	
FERRO I ACER	• Restes d'armadures dels encofrats • Restes de metall de les estructures	170405	V41	-	X	
METALLS MESCLATS	• Restes d'armadures dels encofrats • Restes de metall de les estructures	170407	V41	-	X	
TERRA I PEDRES QUE CONTENEN SUBSTÀNCIES PERILLOSES	• Vessaments accidentals	170503	-	T25, T33, T24, T13		X
RESIDUS MESCLATS DE CONSTRUCCIÓ I DEMOLICIÓ DIFERENTS DE 170901, 170902 I 170903	• Restes d'enderroc i altres	170904	V71	T15, T33, T36	X (I)	
RESIDUS BIODEGRADABLES	• Restes de poda, d'esbrossada	200201	V83, V81, V85	-	X	
MESCLES DE RESIDUS MUNICIPALS	• Activitat d'oficina	200301	-	T21, T12, T62, T36	X	
LLOTS DE FOSSES SÈPTIQUES	• Activitat d'oficina i altres	200304	V83, V81, V85	T31	X	
RESIDUS DE PINTURA I VERNÍS QUE CONTENEN DISSOLVENTS ORGÀNICS O ALTRES SUBSTÀNCIES PERILLOSES	• Treballs de topografia	080111	V61, V21, V91	T24, T21		X
RESIDUS DE TÒNER PER IMPRESSIÓ QUE CONTENEN SUBTÀNCIES PERILLOSES	• Activitat d'oficina	080317	V54	T13		X
RESIDUS DE TÒNER PER IMPRESSIÓ DIFERENTS DE 080317	• Activitat d'oficina	080318	V54	T12	X	

VAL: Codi valorització; TDR: Codi tractament i deposició del rebuig segons l'Agència Catalana de Residus
Classificació: Residu no especial (NE); Residu Especial (E), Inert (I)
Font: Elaboració pròpia.

AJUNTAMENT DE CASSÀ DE LA SELVA
Aquest document és una còpia autèntica del document electrònic original. Comprovi l'autenticitat del document a https://bpm.cassa.cat/OACV/validarDoc.jsp - Utilitzi el 'Codi Segur de Verificació' que apareix a la capçalera.

AJUNTAMENT DE CASSÀ DE LA SELVA
Aquest document és una còpia autèntica del document electrònic original. Comprovi l'autenticitat del document a https://bpm.cassa.cat/OACV/validarDoc.jsp - Utilitzi el 'Codi Segur de Verificació' que apareix a la capçalera.

DOCUMENT
Projectes Urbanístics

ÒRGAN
URBANISME, SERVEIS TERRITORI, ACTIVITATS

EXPEDIENT
X2025002345

SIGNATURES
1.- Ignacio López Salvador (TCAT) (Aquest projecte d'obra local ordinària per a la millora de la xarxa d'aigua ha estat aprovat definitivament per Decret d'Alcaldia de data 22 de setembre de 2025. En dono fe. El Secretari), 25/09/2025 10:34

Codi Segur de Verificació: e279ae7e-19e3-443e-a237-162455b31943
Origen: Ciutadà
Identificador document original: ES_L01081000_2025_25392158
Data d'impressió: 25/09/2025 12:06:39
Pàgina 123 de 318

DOCUMENT
DOCUMENT REGISTRE UNIFICAT ENTRADA

ÒRGAN
URBANISME, SERVEIS TERRITORI, ACTIVITATS

REGISTRE D'ENTRADA
E2025004935

SIGNATURES
1.- Óscar Soria García / num:19794, 07/05/2025 10:07
2.- Ignacio López Salvador (TCAT) (Aquest projecte de sectorització, millora de l'eficiència i digitalització de la xarxa d'abastament d'aigua potable de Cassà de la Selva ha estat aprovat inicialment en Junta de Govern Local en data 30 de juny de 2025. En dono fe. El Secretari), 04/07/2025 13:37

Codi Segur de Verificació: 9cd79096-f9a8-422e-9d1b-bc96e5a23b40
Origen: Ciutadà
Identificador document original: ES_L01081000_2025_25342866
Data d'impressió: 07/07/2025 08:15:23
Pàgina 123 de 318

En aquest sentit cal esmentar que la gestió de les terres sobrants de l'obra que no han patit modificacions en la seva composició s'especifiquen i es calculen en altres apartats del Projecte.

5.3. Quantificació dels residus directes

En el pressupost de l'obra s'inclou la gestió dels residus directes que es deriven de les pròpies partides d'enderrocs i moviment de terres, com són les terres sobrants o els inerts resultants d'un enderroc. A continuació s'adjunta la taula resum resultant del pressupost de l'obra:

RESIDUS DIRECTES PARTIDES PRESSUPOST		
	m^3	Tones
Terres sobrants no contaminades	56,83	90,93
Residus d'enderrocs asfàltic no perillosos	1,28	1,86
Residus d'enderrocs de formigó inerts	3,84	5,57
TOTAL	61,95	98,36

5.4. Quantificació dels residus indirectes

Segons l'article 4 del Real Decreto 105/2008, de 1 de febrero, por el que se regula la producción y gestión de los residuos de construcción y demolición, s'ha d'estimar el volum dels residus de construcció i demolició que es generarà en obra en l'Estudi de Gestió de Residus.

Per tant, en el present apartat s'elabora una estimació del volum de residus de demolició o enderrocs que es generen en obra.

La classificació dels residus es basa en la codificació dels residus d'enderrocs del Catàleg Europeu de Residus (CER), definida en l'aparat 5.2 del present annex. L'elaboració de l'estimació del volum d'enderrocs s'ha de realitzar mitjançant una taula tipus que s'adjunta en el present apartat

Les caselles en groc són les que s'han d'emplenar amb la informació generada pel contractista.

Taula 1: Format de taula per estimar el volum de residus d'enderrocs generats en obra.

Capítol	XXXXXX	PLÀSTIC	FUSTA	RUNA	FERRALLA	PAPER I CARTRÓ	RESTES VEGETALS	RESIDUS ESPECIALS
		Volum (m^3)	Volum (m^3)	Volum (m^3)	Volum (m^3)	Volum (m^3)	Volum (m^3)	Volum (m^3)
Subcapítol	XXXXX	xxxx	xxxx	xxxx	xxxx	xxxx	xxxx	xxxx

En el present apartat s'elabora una estimació del volum de residus de construcció que es generen en obra.

Segons l'article 4 del Real Decreto 105/2008, de 1 de febrero, por el que se regula la producción y gestión de los residuos de construcción y demolición, s'ha d'estimar el volum dels residus de construcció i demolició que es generarà en obra en l'Estudi de Gestió de Residus.

L'estimació del volum de residus de construcció en l'obra s'ha fet a partir dels imports econòmics dels subcapítols d'obra considerats en el pressupost d'execució.

S'adjunta taula per realitzar la esmentada estimació i considerar el següent:

- La taula incorpora un factor de conversió per a cada tipologia de residu que es genera per a cada subcapítol.

Factor conversió (Fc): factor de conversió de volum (m^3) per unitat d'euro.

- Les caselles que no tenen factor de conversió assignat, indiquen que no es produeix aquella tipologia de residu per aquell subcapítol.
- Les caselles en color groc són les que s'han d'emplenar amb la informació generada pel contractista.
- Per calcular el volum de Residus Especials s'ha de multiplicar el Factor de conversió (Fc) pel Pressupost Total de l'obra.

Per a l'estimació de la generació dels residus, no s'ha considerat el fet que alguns dels residus generats poden ser reutilitzats a l'obra.

AJUNTAMENT DE CASSÀ DE LA SELVA
Aquest document és una còpia autèntica del document electrònic original. Comprovi l'autenticitat del document a https://bpm.cassa.cat/OACV/validarDoc.jsp - Utilitzi el 'Codi Segur de Verificació' que apareix a la capçalera.

DOCUMENT
Projectes Urbanístics

ÒRGAN
URBANISME, SERVEIS TERRITORI, ACTIVITATS

EXPEDIENT
X2025002345

SIGNATURES
1.- Ignacio López Salvador (TCAT) (Aquest projecte d'obra local ordinària per a la millora de la xarxa d'aigua ha estat aprovat definitivament per Decret d'Alcaldia de data 22 de setembre de 2025. En dono fe. El Secretari), 25/09/2025 10:34

Codi Segur de Verificació: e279ae7e-19e3-443e-a237-162455b31943
Origen: Ciutadà
Identificador document original: ES_L01081000_2025_25392158
Data d'impressió: 25/09/2025 12:06:39
Pàgina 124 de 318

DOCUMENT
DOCUMENT REGISTRE UNIFICAT ENTRADA

ÒRGAN
URBANISME, SERVEIS TERRITORI, ACTIVITATS

REGISTRE D'ENTRADA
E2025004935

SIGNATURES
1.- Óscar Soria García / num:19794, 07/05/2025 10:07
2.- Ignacio López Salvador (TCAT) (Aquest projecte de sectorització, millora de l'eficiència i digitalització de la xarxa d'abastament d'aigua potable de Cassà de la Selva ha estat aprovat inicialment en Junta de Govern Local en data 30 de juny de 2025. En dono fe. El Secretari), 04/07/2025 13:37

Codi Segur de Verificació: 9cd79096-f9a8-422e-9d1b-bc96e5a23b40
Origen: Ciutadà
Identificador document original: ES_L01081000_2025_25342866
Data d'impressió: 07/07/2025 08:15:23
Pàgina 124 de 318

Capítol		PLÀSTIC		FUSTA		RUNA		FERRALLA		PAPER I CARTRÓ		RESTES VEGETALS	
ENDERROCS I MOVIMENTS DE TERRES		Fc	Volum (m³)	Fc	Volum (m³)	Fc	Volum (m³)	Fc	Volum (m³)	Fc	Volum (m³)	Fc	Volum (m³)
Subcapítol	*ENDERROCS*	-	-	-	-	-	-	-	-	-	-	-	-
Subcapítol	*MOVIMENTS DE TERRES*	0,0006	2,5810	0,0001	0,4302	0,0028	12,0448	0,0002	0,8603	0,0000	0,1721	0,0015	6,4526
Subtotal			2,5810		0,4302		12,0448		0,8603		0,1721		6,4526
Capítol	**PAVIMENTACIÓ**	PLÀSTIC		FUSTA		RUNA		FERRALLA		PAPER I CARTRÓ		RESTES VEGETALS	
		Fc	Volum (m³)	Fc	Volum (m³)	Fc	Volum (m³)	Fc	Volum (m³)	Fc	Volum (m³)	Fc	Volum (m³)
Subcapítol	*SUBBASES I PAVIMENTS*	-	-	-	-	0,0003	0,246555	-	-	0,00004	0,032874	-	-
Subtotal							0,246555				0,032874		
Capítol	**XARXA AIGUA POTABLE**	PLÀSTIC		FUSTA		RUNA		FERRALLA		PAPER I CARTRÓ		RESTES VEGETALS	
		Fc	Volum (m³)	Fc	Volum (m³)	Fc	Volum (m³)	Fc	Volum (m³)	Fc	Volum (m³)	Fc	Volum (m³)
Subcapítol	*AIGUA POTABLE*	0,0001	2,790963	-	-	0,0002	5,581926	-	-	-	-	-	-
Subtotal			2,790963				5,581926						
Capítol	**XARXA ELÈCTRICA**	PLÀSTIC		FUSTA		RUNA		FERRALLA		PAPER I CARTRÓ		RESTES VEGETALS	
		Fc	Volum (m³)	Fc	Volum (m³)	Fc	Volum (m³)	Fc	Volum (m³)	Fc	Volum (m³)	Fc	Volum (m³)
Subcapítol	*MITJA I BAIXA TENSIÓ*	-	-	-	-	-	-	-	-	0,00004	3,1293608	-	-
Subtotal											3,1293608		
Capítol	**OBRES DE FÀBRICA**	PLÀSTIC		FUSTA		RUNA		FERRALLA		PAPER I CARTRÓ		RESTES VEGETALS	
		Fc	Volum (m³)	Fc	Volum (m³)	Fc	Volum (m³)	Fc	Volum (m³)	Fc	Volum (m³)	Fc	Volum (m³)
Subcapítol	*OBRES DE FÀBRICA I ELEMENTS DE CONTENCIÓ*	-	-	-	-	0,0001	0,3042	0,0001	0,3042	0,0000	0,1217	-	-
Subtotal							*0,3042*		0,3042		0,1217		
Capítol	**SENYALITZACIÓ I ABALISAMENT**	PLÀSTIC		FUSTA		RUNA		FERRALLA		PAPER I CARTRÓ		RESTES VEGETALS	
		Fc	Volum (m³)	Fc	Volum (m³)	Fc	Volum (m³)	Fc	Volum (m³)	Fc	Volum (m³)	Fc	Volum (m³)
Subcapítol	*SENYALITZACIÓ*	-	-	-	-	0,0001	0,18634	-	-	0,00004	0,074536	-	-
Subtotal					0		0,18634				0,074536		
Capítol	**SEGURETAT I SALUT**	PLÀSTIC		FUSTA		RUNA		FERRALLA		PAPER I CARTRÓ		RESTES VEGETALS	
		Fc	Volum (m³)	Fc	Volum (m³)	Fc	Volum (m³)	Fc	Volum (m³)	Fc	Volum (m³)	Fc	Volum (m³)
Subcapítol	*SEGURETAT I SALUT*	-	-	-	-	-	-	-	-	0,00004	0	-	-
Subtotal											0		
TOTALS		PLÀSTIC		FUSTA		RUNA		FERRALLA		PAPER I CARTRÓ		RESTES VEGETALS	
		Fc	Volum (m³)	Fc	Volum (m³)	Fc	Volum (m³)	Fc	Volum (m³)	Fc	Volum (m³)	Fc	Volum (m³)
TOTALS		**-**	**5,37**	**-**	**0,43**	**-**	**18,36**	**-**	**1,16**	**-**	**3,53**	**-**	**6,45**

TOTALS	RESIDUS ESPECIALS	
	Fc	Volum (m³)
TOTALS	**0,00004**	**4,68**

AJUNTAMENT DE CASSÀ DE LA SELVA
Aquest document és una còpia autèntica del document electrònic original. Comprovi l'autenticitat del document a https://bpm.cassa.cat/OACV/validarDoc.jsp - Utilitzi el 'Codi Segur de Verificació' que apareix a la capçalera.

AJUNTAMENT DE CASSÀ DE LA SELVA
Aquest document és una còpia autèntica del document electrònic original. Comprovi l'autenticitat del document a https://bpm.cassa.cat/OACV/validarDoc.jsp - Utilitzi el 'Codi Segur de Verificació' que apareix a la capçalera.

DOCUMENT
Projectes Urbanístics

ÒRGAN
URBANISME, SERVEIS TERRITORI, ACTIVITATS

EXPEDIENT
X2025002345

SIGNATURES
1.- Ignacio López Salvador (TCAT) (Aquest projecte d'obra local ordinària per a la millora de la xarxa d'aigua ha estat aprovat definitivament per Decret d'Alcaldia de data 22 de setembre de 2025. En dono fe. El Secretari), 25/09/2025 10:34

Codi Segur de Verificació: e279ae7e-19e3-443e-a237-162455b31943
Origen: Ciutadà
Identificador document original: ES_L01081000_2025_25392158
Data d'impressió: 25/09/2025 12:06:39
Pàgina 125 de 318

DOCUMENT
DOCUMENT REGISTRE UNIFICAT ENTRADA

ÒRGAN
URBANISME, SERVEIS TERRITORI, ACTIVITATS

REGISTRE D'ENTRADA
E2025004935

SIGNATURES
1.- Óscar Soria García / num:19794, 07/05/2025 10:07
2.- Ignacio López Salvador (TCAT) (Aquest projecte de sectorització, millora de l'eficiència i digitalització de la xarxa d'abastament d'aigua potable de Cassà de la Selva ha estat aprovat inicialment en Junta de Govern Local en data 30 de juny de 2025. En dono fe. El Secretari), 04/07/2025 13:37

Codi Segur de Verificació: 9cd79096-f9a8-422e-9d1b-bc96e5a23b40
Origen: Ciutadà
Identificador document original: ES_L01081000_2025_25342866
Data d'impressió: 07/07/2025 08:15:23
Pàgina 125 de 318

6. MESURES DE PREVENCIÓ I MINIMITZACIÓ DELS RESIDUS A L'OBRA

En aquest capítol es relacionen les mesures que s'aplicaran a l'obra amb la finalitat de preveure i minimitzar la producció de residus.

6.1. Mesures genèriques de minimització de residus

En tots els casos es realitzarà una separació i classificació dels residus en origen, segons la seva naturalesa, per tal de permetre la seva reutilització en la pròpia obra o bé el seu reciclatge. Es tindrà en compte especialment la separació dels residus especials i perillosos segons la seva naturalesa.

Les actuacions que poden tenir repercussió sobre la minimització dels residus durant les obres són diverses i afecten pràcticament totes les fases de l'obra. En aquest cas, un dels aspectes més rellevants a considerar és la planificació de les activitats constructives, ja que facilita la identificació de la producció de residus en cada fase d'obra i permet preveure el reciclatge del rebuig en altres fases.

En relació a aquest aspecte, a continuació s'esmenta un seguit de consideracions a tenir en compte en cada etapa de l'obra, per tal de minimitzar la producció de residus.

6.1.1. Fase de redacció del projecte i programació de l'obra

Per tal de minimitzar la generació de residus, a continuació es relacionen les mesures que s'han tingut en compte durant la fase de redacció del Projecte Constructiu i que s'hauran de tenir en compte també durant la fase de programació de l'obra. Aquestes mesures són les següents:

- Preveure, en el mateix projecte, la quantitat i naturalesa dels residus que es generaran en l'obra. En aquest cas, cal recordar que l'objectiu del present Apèndix és preveure i quantificar les fraccions de residu que es generaran ambla finalitat d'augmentar l'eficàcia de la seva gestió.
- Optimitzar la quantitat de materials, ajustant-los als estrictament necessaris per a l'execució de l'obra, ja que un excés de materials, a més de ser car, és origen demés residus sobrants d'execució.
- Preveure l'aplec dels materials fora de zones de tràfec de l'obra, de forma que romanguin ben embalats i protegits fins al moment de la seva utilització, amb la finalitat d'evitar que el trencament de peces doni lloc a residus.
- Preveure les zones d'aplec i emmagatzematge de residus al llarg de l'obra, especialment dels classificats com a perillosos o especials evitant que es barregin amb els no perillosos. Una barreja entre les diferents tipologies de residus contaminaria els no perillosos i eliminaria el seu potencial de reutilitzacióo reciclatge.
- Gestionar els residus originats de la manera més eficaç possible per reduir la quantitat i millorar-ne la valorització. En aquest sentit, el Projecte inclou, per una banda, el present Annex sobre la gestió externa i, d'altra banda, durant la planificació de l'obra es recomana l'elaboració d'un Pla de gestió residus propi que optimitzi la seva gestió. dels residus generats durant l'obra, en el qual es proposen mesures per a la seva minimització, reciclatge i/o gestió

Finalment, durant la planificació de l'obra s'haurà de preveure la realització de reunions amb el personal de l'obra per a donar a conèixer la problemàtica de la generació i gestió dels residus i els aspectes relacionats amb la seva minimització.

6.1.2. Fase d'execució de l'obra

Les mesures de caràcter general a aplicar en la fase d'execució de l'obra són les següents:

- Fomentar, mitjançant reunions informatives periòdiques amb el personal de l'obra, l'interès per reduir els recursos utilitzats i el volum de residus originats.
- Comprovar que tots aquells que intervenen a l'obra (incloses les subcontractes) coneguin les seves obligacions en relació amb els residus i que acompleixin les directrius del Pla de residus.
- Aplicar a la pròpia obra les operacions de reutilització de residus establertes en les fases de projecte i de programació.
- Incrementar, d'una manera prudent i sempre que sigui tècnicament viable, el nombre de vegades que els mitjans auxiliars, com els encofrats i motlles, es posin a l'obra, ja que un cop usats es convertiran en residus.
- Establir una zona especial per a l'aplec de materials, protegida d'accions que puguin inutilitzar-los.
- Disposar dels contenidors més adequats per a cada tipus de material sobrant. A més, la separació selectiva s'ha d'efectuar en el moment en què s'originen els residus.
- El control dels residus des del moment en que es produeixen és la manera més eficaç de reduir-ne la quantitat. Això vol dir que han de romandre sota control des del primer moment, en recipients preparats per al seu emmagatzematge, perquè si es mesclen amb altres de diferents, la posterior separació incrementa els costos de gestió i disminueix el seu potencial de reciclatge.
- Supervisar el moment dels residus, de forma que no en quedin restes descontrolades.

AJUNTAMENT DE CASSÀ DE LA SELVA
Aquest document és una còpia autèntica del document electrònic original. Comprovi l'autenticitat del document a https://bpm.cassa.cat/OACV/validarDoc.jsp - Utilitzi el 'Codi Segur de Verificació' que apareix a la capçalera.

DOCUMENT
Projectes Urbanístics

ÒRGAN
URBANISME, SERVEIS TERRITORI, ACTIVITATS

EXPEDIENT
X2025002345

SIGNATURES
1.- Ignacio López Salvador (TCAT) (Aquest projecte d'obra local ordinària per a la millora de la xarxa d'aigua ha estat aprovat definitivament per Decret d'Alcaldia de data 22 de setembre de 2025. En dono fe. El Secretari), 25/09/2025 10:34

Codi Segur de Verificació: e279ae7e-19e3-443e-a237-162455b31943
Origen: Ciutadà
Identificador document original: ES_L01081000_2025_25392158
Data d'impressió: 25/09/2025 12:06:39
Pàgina 126 de 318

DOCUMENT
DOCUMENT REGISTRE UNIFICAT ENTRADA

ÒRGAN
URBANISME, SERVEIS TERRITORI, ACTIVITATS

REGISTRE D'ENTRADA
E2025004935

SIGNATURES
1.- Óscar Soria García / num:19794, 07/05/2025 10:07
2.- Ignacio López Salvador (TCAT) (Aquest projecte de sectorització, millora de l'eficiència i digitalització de la xarxa d'abastament d'aigua potable de Cassà de la Selva ha estat aprovat inicialment en Junta de Govern Local en data 30 de juny de 2025. En dono fe. El Secretari), 04/07/2025 13:37

Codi Segur de Verificació: 9cd79096-f9a8-422e-9d1b-bc96e5a23b40
Origen: Ciutadà
Identificador document original: ES_L01081000_2025_25342866
Data d'impressió: 07/07/2025 08:15:23
Pàgina 126 de 318

- Mantenir el seguiment previst sobre els materials potencialment perillosos, separant-los en el moment en què es generin i dipositant-los, degudament classificats i protegits, en emplaçaments específics de l'obra fins que un gestor autoritzat en completi la valorització.
- Transportar els recipients que continguin residus en vehicles de caixa coberta. Els recipients, ja siguin contenidors, sacs, barrils, o la pròpia caixa del camió que transporta els residus, han d'estar coberts, de manera que els moviments i les accions a què es troben sotmesos no siguin causa d'un abocament descontrolat o una caiguda de material.
- Impedir les males pràctiques que, de forma indirecta, originen residus imprevistos i el malbaratament de materials durant l'execució de l'obra.

6.2. Mesures específiques de minimització de residus

6.2.1. Emmagatzematge i adquisició de materials d'obra.

Les operacions d'adquisició de material per a l'obra i el seu posterior emmagatzematge fins a la utilització final poden comportar increments en la producció de residus, ja que en el cas que es realitzi una incorrecta manipulació o aplec de materials recentment adquirits, aquests es convertiran en residus. Per aquest motiu, també caldrà aplicar les següents mesures:

- Adquirir només la quantitat de material necessari d'acord amb el ritme d'execució de l'obra, evitant l'acumulació de material en la mateixa, ja que comportaria una disminució de la superfície disponible per altres tasques i un augment del risc que part del material es faci malbé i esdevingui un residu.
- Emmagatzemar ordenadament els materials per tal de no generar residus innecessaris en espais allunyats de les zones de trâfec de l'obra.
- Protegir del sol, la pluja i la humitat els materials susceptibles i les eines mitjançant lones i/o elements separadors del sòl.
- Es recomana que els contractes de subministrament de materials incloguin un apartat en què es defineixi clarament que el subministrador dels materials i productes de l'obra es faci càrrec dels embalatges en què es transporten fins l'obra.
- Manipular amb cura els materials susceptibles d'originar residus potencialment perillosos.
- Prioritzar l'ús de productes procedents del reciclatge de residus de la construcció davant l'adquisició de materials nous.
- Emmagatzemar els materials segons les indicacions del fabricant, consultant les fitxes de seguretat per tal de respectar el volum d'apilament màxim, les condicions atmosfèriques, etc.
- Disposar d'un directori de compradors/venedors potencials de materials usats o reciclats propers a la ubicació de l'obra.

6.2.2. Restes i sobrants de formigó

Per tal d'evitar l'abocament incontrolat d'aquesta tipologia de residus, els sobrants de formigó i la neteja de les canaletes tindrà lloc en indrets delimitats com a punts de neteja, situats a les proximitats de les zones d'execució o que siguin de pas obligatori per a les formigoneres (accessos), seguint els criteris següents:

- Tant si es construeixen basses per la neteja dels sobrants de formigó com si s'utilitzen contenidors estancs, per la seva ubicació s'escolliran terrenys pràcticament plans, sense risc d'inestabilitat o erosió intensa, situats en les zones de pas de les formigoneres i sempre dins de l'àmbit de la pròpia obra.
- Les basses de recollida de sobrants de formigó hauran de ser impermeabilitzades. En el cas d'utilitzar contenidors, aquests hauran de ser estancs.
- Els punts de recollida s'ubicaran allunyats d'aigües superficials i subterrànies amb freàtics elevats, així com a xarxes de sanejament o abastament d'aigua.
- Es senyalitzarà convenientment la seva ubicació.

Per tal de minimitzar els sobrants de formigó i d'altres barreges, es prepararan les quantitats necessàries en cada moment. En cas que es produeixin sobrants, s'aprofitaran sempre que sigui possible en la millora d'accessos, zones de trànsit, etc.

Aquest material podrà ser eliminat als abocadors generals de l'obra com a residu inert.

6.2.3. Parc de maquinària

El parc de maquinària és la zona destinada a l'aplec de la maquinària de l'obra mentre aquesta no està intervenint en les actuacions previstes en la mateixa. Tanmateix, és la zona en la que es duran a terme les operacions de manteniment i reparació bàsiques que podran donar lloc a la generació d'una certa quantitat de residus.

Les mesures aplicables per a la minimització de residus en aquesta zona passen per la identificació prèvia de les fraccions de residus potencialment generables i per la limitació de les tasques de manteniment permeses en aquestes zones. Així, les mesures es concreten de la següent manera:

- Sempre que sigui tècnicament viable, les operacions de manteniment de la flota de vehicles i maquinària es realitzaran en un taller especialitzat.

AJUNTAMENT DE CASSÀ DE LA SELVA
Aquest document és una còpia autèntica del document electrònic original. Comprovi l'autenticitat del document a https://bpm.cassa.cat/OACV/validarDoc.jsp - Utilitzi el 'Codi Segur de Verificació' que apareix a la capçalera.

AJUNTAMENT DE CASSÀ DE LA SELVA
Aquest document és una còpia autèntica del document electrònic original. Comprovi l'autenticitat del document a https://bpm.cassa.cat/OACV/validarDoc.jsp - Utilitzi el 'Codi Segur de Verificació' que apareix a la capçalera.

DOCUMENT
Projectes Urbanístics

ÒRGAN
URBANISME, SERVEIS TERRITORI, ACTIVITATS

EXPEDIENT
X2025002345

SIGNATURES
1.- Ignacio López Salvador (TCAT) (Aquest projecte d'obra local ordinària per a la millora de la xarxa d'aigua ha estat aprovat definitivament per Decret d'Alcaldia de data 22 de setembre de 2025. En dono fe. El Secretari), 25/09/2025 10:34

Codi Segur de Verificació: e279ae7e-19e3-443e-a237-162455b31943
Origen: Ciutadà
Identificador document original: ES_L01081000_2025_25392158
Data d'impressió: 25/09/2025 12:06:39
Pàgina 127 de 318

DOCUMENT
DOCUMENT REGISTRE UNIFICAT ENTRADA

ÒRGAN
URBANISME, SERVEIS TERRITORI, ACTIVITATS

REGISTRE D'ENTRADA
E2025004935

SIGNATURES
1.- Óscar Soria García / num:19794, 07/05/2025 10:07
2.- Ignacio López Salvador (TCAT) (Aquest projecte de sectorització, millora de l'eficiència i digitalització de la xarxa d'abastament d'aigua potable de Cassà de la Selva ha estat aprovat inicialment en Junta de Govern Local en data 30 de juny de 2025. En dono fe. El Secretari), 04/07/2025 13:37

Codi Segur de Verificació: 9cd79096-f9a8-422e-9d1b-bc96e5a23b40
Origen: Ciutadà
Identificador document original: ES_L01081000_2025_25342866
Data d'impressió: 07/07/2025 08:15:23
Pàgina 127 de 318

- Quan no sigui possible realitzar les operacions de manteniment de vehicles i maquinària al taller, aquestes tasques es realitzaran en condicions controlades en àrees prèviament delimitades, i s'impermeabilitzarà la superfície de treball amb plàstics o lones per impedir la contaminació del sòl.
- L'obra disposarà de materials absorbents en quantitat suficient per contenir qualsevol possible vessament accidental que es pugui produir a la zona del parc de maquinària.
- L'oli lubricant usat es retirarà de forma que s'impedeixi la transferència de contaminants al substrat o a les aigües superficials.

7. MESURES DE SEPARACIÓ DE RESIDUS A L'OBRA

7.1. Consideracions generals

En aquest apartat es defineixen les mesures necessàries per a permetre la separació dels residus en origen, en base a les tipologies de residus identificades anteriorment. Una bona separació en origen serà bàsica tant per permetre la reutilització de residus en l'obra, com per valoritzar els residus externament.

A continuació s'adjunten una sèrie de consideracions genèriques a tenir en compte per assegurar una correcta gestió i segregació dels residus a l'obra:

- Donar-se d'alta com a productor de residus industrials davant l'Agència de Residus de Catalunya i donar-se de baixa un cop finalitzi l'obra.
- Realitzar sessions informatives al personal de l'obra en les que es donin a conèixer les obligacions en relació amb els residus i que permetin donar compliment al Pla de Residus.
- Establir una zona protegida i delimitada per a l'aplec de residus, amb els contenidors adequats per a cada residu.
- Realitzar una separació selectiva dels residus en origen i supervisar el moviment dels residus per evitar que quedin restes descontrolades.
- Supervisar el moviment dels residus, per evitar que quedin restes descontrolades.
- Vigilar que els residus líquids i orgànics no es barregin amb altres per tal d'evitar contaminacions.
- Realitzar el seguiment dels materials potencialment perillosos, separant-los en el moment en el que es generin i dipositant-los, degudament classificats i protegits, en emplaçaments específics dins l'obra.
- El gestor autoritzat proporcionarà còpia del full de seguiment quan retiri els residus.

- En funció de la tipologia de residu, es contactarà amb el gestor autoritzat perquè complimenti la fitxa d'acceptació i la presenti a l'Agència de residus degudament segellada.
- Els registres derivats de la gestió de residus s'emmagatzemaran per un període de cinc anys.

7.2. Residus no especials

Segons el què s'ha indicat fins ara, la primera de les opcions possibles per a la gestió de residus ha de ser la reutilització dins la mateixa obra, ja que no només aporta avantatges des del punt de vista ambiental, sinó també des del punt de vista econòmic. D'aquesta manera es minimitzen els residus originats d'una forma menys complexa i costosa que el reciclatge.

Els residus especials queden exclosos de les operacions de reutilització interna, ja que hauran de ser aïllats per a ser sotmesos a un tractament especial o bé dipositar-los en un abocador específic.

Tenint en compte la tipologia de l'obra, els residus que s'han identificat com a reutilitzables dins la mateixa obra són els següents:

- Fusta: En aquest cas s'allargarà el màxim possible la reutilització de la fusta, sempre que sigui tècnicament viable, en diverses operacions auxiliars de l'obra. Un cop finalitzada l'obra, aquesta fusta passarà a ser un residu.
- Metalls: Com en el cas anterior, aquests materials també es poden reutilitzar en operacions i instal·lacions auxiliars de l'obra. Un cop finalitzada l'obra, aquest material es tractarà com un residu.

Tal com s'ha comentat, els residus reutilitzables es convertiran en residu un cop acabada l'obra i, per tant, s'hauran de gestionar externament segons els criteris establerts en l'apartat de tractament extern dels residus.

Tenint en compte la previsió de residus generats durant la fase d'execució de les obres, la seva tipologia i quantitat, i segons els requisits del Reial Decret 150/2008, en la següent fitxa s'especifiquen els contenidors necessaris a l'obra per a realitzar la gestió interna dels residus.

AJUNTAMENT DE CASSÀ DE LA SELVA
Aquest document és una còpia autèntica del document electrònic original. Comprovi l'autenticitat del document a https://bpm.cassa.cat/OACV/validarDoc.jsp - Utilitzi el 'Codi Segur de Verificació' que apareix a la capçalera.

AJUNTAMENT DE CASSÀ DE LA SELVA
Aquest document és una còpia autèntica del document electrònic original. Comprovi l'autenticitat del document a https://bpm.cassa.cat/OACV/validarDoc.jsp - Utilitzi el 'Codi Segur de Verificació' que apareix a la capçalera.

DOCUMENT
Projectes Urbanístics
ÒRGAN
URBANISME, SERVEIS TERRITORI, ACTIVITATS
EXPEDIENT
X2025002345
SIGNATURES
1.- Ignacio López Salvador (TCAT) (Aquest projecte d'obra local ordinària per a la millora de la xarxa d'aigua ha estat aprovat definitivament per Decret d'Alcaldia de data 22 de setembre de 2025. En dono fe. El Secretari), 25/09/2025 10:34
Codi Segur de Verificació: e279ae7e-19e3-443e-a237-162455b31943
Origen: Ciutadà
Identificador document original: ES_L01081000_2025_25392158
Data d'impressió: 25/09/2025 12:06:39
Pàgina 128 de 318
DOCUMENT
DOCUMENT REGISTRE UNIFICAT ENTRADA
ÒRGAN
URBANISME, SERVEIS TERRITORI, ACTIVITATS
REGISTRE D'ENTRADA
E2025004935
SIGNATURES
1.- Óscar Soria García / num:19794, 07/05/2025 10:07
2.- Ignacio López Salvador (TCAT) (Aquest projecte de sectorització, millora de l'eficiència i digitalització de la xarxa d'abastament d'aigua potable de Cassà de la Selva ha estat aprovat inicialment en Junta de Govern Local en data 30 de juny de 2025. En dono fe. El Secretari), 04/07/2025 13:37
Codi Segur de Verificació: 9cd79096-f9a8-422e-9d1b-bc96e5a23b40
Origen: Ciutadà
Identificador document original: ES_L01081000_2025_25342866
Data d'impressió: 07/07/2025 08:15:23
Pàgina 128 de 318

FITXA DE LA GESTIÓ DELS RESIDUS DINTRE DE L'OBRA		
1	**Separació segons tipologia de residus**	Especificar el tipus de separació selectiva prevista per tal de preveure un espai a l'obra. Cal recordar que, segons el RD 105/2008, d'1 de febrer, s'ha de preveure una separació en obra de les següents fraccions, quan de forma individualitzada per cadascuna d'elles, la quantitat prevista de generació per al total de l'obra superi les següents quantitats indicades a continuació. ☐ Formigó: 80 T ☐ Maons, teules, ceràmics: 40 T ☐ Metall: 2 T ☐ Fusta: 1 T ☐ Vidre: 1 T ☑ Plàstic: 0,5 T ☑ Paper i Cartró: 0,5 T
	Especials	☑ zona habilitada pels Residus Especials (amb tants bidons com calgui) La legislació de Residus Especials obliga a tenir una zona adequada per a l'emmagatzematge d'aquest tipus de residu. Entre d'altres recomanacions, es destaquen les següents: - No tenir-los emmagatzemats a l'obra més de 6 mesos. - El contenidor de residus especials haurà de situar-se en un lloc pla i fora del trànsit habitual de la maquinària d'obra, per tal d'evitar vessaments accidentals - Senyalitzar correctament els diferents contenidors on s'hagin de situar els envasos dels productes Especials, tenint en compte les incompatibilitats segons els símbols de perillositat representats en les etiquetes. - Tapar els contenidors i protegir-los de la pluja, la radiació, etc. - Emmagatzemar els bidons que contenen líquids perillosos (olis, desencofrants, etc.) en posició vertical i sobre cubetes de retenció de líquids per tal d'evitar fuites - Impermeabilitzar el terra on se situïn els contenidors de residus especials
	Inerts	☑ contenidor per Inerts barrejats ☐ contenidor per Inerts Formigó ☐ contenidor per Inerts Ceràmica ☐ contenidor per altres inerts ☐ contenidor o zona d'aplec per terres que van a abocador
	No especials	☐ contenidor per metall ☐ contenidor per fusta ☑ contenidor per plàstic ☑ contenidor per paper i cartró ☑ contenidor per la resta de residus No Especials barrejats ☐ contenidor per TOTS els residus No Especials barrejats
	Inerts + No especials	☐ contenidor amb Inerts i No Especials barrejats (**) (**) Només quan sigui tècnicament inviable. En aquest cas, derivar-ho cap a un gestor que li faci un tractament previ.
2	**Reciclatge de residus petris inerts en la pròpia obra**	Indicar, si s'escau, la quantitat de residus petris que es preveu matxucar a l'obra per reutilitzar, posteriorment, en el mateix emplaçament. Quantitat de residus que es preveu reciclar i que s'evita portar a l'abocador: (kg): (m3): Quantitat d'àrid matxucat resultant: (cal tenir en compte que l'àrid resultant, una vegada matxucat serà, aproximadament, un 30% menor al volum inicial de residus petris) (kg): (m3):

MODEL DE FITXA DE LA GESTIÓ DELS RESIDUS DINTRE DE L'OBRA		
3	**Senyalització dels contenidors**	Els contenidors s'hauran de senyalitzar en funció del tipus de residu que continguin, d'acord amb la separació selectiva prevista.
	Inerts 	Residus admesos: ceràmica, formigó, pedres, etc. CODIS CER: 170107, 170504, ... (codis admesos en els dipòsits de terres i runes)
	No Especials barrejats 	Residus admesos: fusta, metall, plàstic, paper i cartró, cartró-guix, etc. CODIS CER: 170201, 170407, 150101, 170203, 170401, ... (codis admesos en dipòsits de residus No Especials). Aquest símbol identifica als residus No Especials barrejats, no obstant, en cas d'optar per una separació selectiva més exigent, caldria un cartell específic per a cada tipus de residu: Fusta  Ferralla  Paper i cartró  Plàstic  Cables elèctrics 
	Especials 	CODIS CER: (els codis dependran dels tipus de residus). Aquest símbol identifica als residus Especials de manera genèrica i pot servir per senyalitzar la zona d'aplec habilitada pels residus Especials, no obstant, a l'hora d'emmagatzemar-los cal tenir en compte els símbols de perillositat que identifiquen a cadascun i senyalitzar els bidons o contenidors d'acord amb la legislació de residus Especials.

En referència a la tipologia i quantitat dels contenidors i, tenint en compte el tipus d'obra plantejada així com l'experiència d'altres obres, es preveu que els residus disposin d'un espai destinat a la seva classificació.

Abans de l'inici de les obres s'haurà de presentar un plànol on es representa la distribució proposada per a la ubicació dels punts nets o zones de recollida i emmagatzematge de residus al llarg de l'obra. Aquests espais disposaran de zones d'acopi i/o contenidors per a la recollida de materials com runa, ferralla, fusta, plàstic i paper-cartró, que hauran d'estar correctament identificats i senyalitzats.

Així doncs, els contenidors necessaris a l'obra per a la gestió dels residus inerts i no especials seran els següents:

- Contenidor de 9 m³ per la segregació de les restes de metalls.
- Contenidor de 9 m³ per la segregació de les fustes.
- Contenidor de 9 m³ per la segregació del plàstic.
- Contenidor de 9 m³ per la segregació del paper i el cartró.
- Contenidor de 9 m³ per inerts.

AJUNTAMENT DE CASSÀ DE LA SELVA
Aquest document és una còpia autèntica del document electrònic original. Comprovi l'autenticitat del document a https://bpm.cassa.cat/OACV/validarDoc.jsp - Utilitzi el 'Codi Segur de Verificació' que apareix a la capçalera.

DOCUMENT
Projectes Urbanístics

ÒRGAN
URBANISME, SERVEIS TERRITORI, ACTIVITATS

EXPEDIENT
X2025002345

SIGNATURES
1.- Ignacio López Salvador (TCAT) (Aquest projecte d'obra local ordinària per a la millora de la xarxa d'aigua ha estat aprovat definitivament per Decret d'Alcaldia de data 22 de setembre de 2025. En dono fe. El Secretari), 25/09/2025 10:34

Codi Segur de Verificació: e279ae7e-19e3-443e-a237-162455b31943
Origen: Ciutadà
Identificador document original: ES_L01081000_2025_25392158
Data d'impressió: 25/09/2025 12:06:39
Pàgina 129 de 318

DOCUMENT
DOCUMENT REGISTRE UNIFICAT ENTRADA

ÒRGAN
URBANISME, SERVEIS TERRITORI, ACTIVITATS

REGISTRE D'ENTRADA
E2025004935

SIGNATURES
1.- Óscar Soria García / num:19794, 07/05/2025 10:07
2.- Ignacio López Salvador (TCAT) (Aquest projecte de sectorització, millora de l'eficiència i digitalització de la xarxa d'abastament d'aigua potable de Cassà de la Selva ha estat aprovat inicialment en Junta de Govern Local en data 30 de juny de 2025. En dono fe. El Secretari), 04/07/2025 13:37

Codi Segur de Verificació: 9cd79096-f9a8-422e-9d1b-bc96e5a23b40
Origen: Ciutadà
Identificador document original: ES_L01081000_2025_25342866
Data d'impressió: 07/07/2025 08:15:23
Pàgina 129 de 318

Condicions generals d'emmagatzematge:

- Les zones d'aplec o els contenidors hauran d'estar correctament identificats, per tal d'evitar una mala segregació de residus.
- Les etiquetes identificadores hauran de ser de gran format i resistents a l'aigua preferiblement.
- Per a la ubicació de les zones d'aplec o contenidors s'evitarà utilitzar zones properes a la xarxa de sanejament de la zona.
- Es procurarà no sobrecarregar els contenidors destinats al transport dels residus donat que un contenidor excessivament ple és més difícil de maniobrar i transportar i pot donar lloc a la caiguda de residus.
- Es podran emmagatzemar com a màxim durant un període de dos anys.

La zona d'oficines i serveis disposarà de bidons o recipients similars per a la recollida de residus assimilables a domèstics (vidre, plàstic, llaunes, etc), que hauran de buidar-se i traslladar el seu contingut als punts nets generals de l'obra.

7.3. Residus especials

La generació de residus especials o perillosos (aerosols, olis minerals, terres contaminades, tòner d'impressora, productes químics de laboratori, piles, fluorescents, etc.) es preveu que serà baixa tenint en compte la resta de residus generats. Aquests residus s'hauran de recollir i emmagatzemar en recipients estancs i coberts, tenint en compte les següents consideracions:

Condicions generals d'emmagatzematge:

- El punt de recollida de residus especials ha d'estar condicionat per tal d'evitar que els residus entrin en contacte directe amb el sòl (impermeabilització de la zona, recipients estancs, etc.) i a resguard de les inclemències meteorològiques.
- El punt de recollida de residus perillosos haurà de disposar de sistemes de prevenció i contenció per a possibles vessaments accidentals de residus líquids (muret de seguretat, material absorbent, etc).
- La identificació del residu a recollir en cada contenidor ha de seguir les normes d'etiquetatge de residus perillosos descrites en la Ley 7/2022, comprovant específicament que en l'etiqueta s'inclogui la data d'inici d'emmagatzematge del residu i que aquesta no sobrepassi els 6 mesos.
- Tots els residus hauran de dipositar-se en el contenidor corresponent, de manera que no s'ajuntin productes que puguin reaccionar al barrejar-se.
- Els residus perillosos no s'emmagatzemaran a l'obra per un període superior a sis mesos. En cas necessari, si hi ha raons justificades en base a l'estimació de producció de residus especials i la durada de l'obra, es sol·licitarà a l'Agència de Residus de Catalunya el permís corresponent d'emmagatzematge de residus especials a l'obra per un període superior a sis mesos.

Els mitjans previstos en obra per a la recollida i separació dels residus especials són els

següents:

- 1 bidó estanc de 200 litres per la recollida d'olis minerals.
- 1 bidó estanc de 200 litres per la recollida d'envasos de substàncies perilloses i altres residus especials.
- 1 bidó estanc de 200 litres per la recollida d'envasos metàl·lics que contenen un matriu sòlida i porosa perillosa.
- 1 bidó estanc de 200 litres per absorbents, materials de filtració, draps de neteja i roba protectora contaminada per substàncies perilloses.
- 1 bidó estanc de 200 litres per la recollida de filtres d'oli.
- 1 bidó estanc de 200 litres per la recollida de terres contaminades.

A la següent fitxa s'identifiquen els possibles residus perillosos que poden sorgir directament de les activitats d'obra.

8. OPERACIONS DE REUTILITZACIÓ, VALORITZACIÓ O ELIMINACIÓ DE RESIDUS

8.1. Consideracions generals

Segons la tipologia de residus generada i la planificació de la seva generació realitzada, en primer lloc s'identificaran aquelles fraccions i quantitats de residus que poden ser reutilitzats dins de la mateixa obra.

Per als residus que no puguin ser reutilitzats, es prioritzaran les operacions de valorització o reciclatge extern a centres que permetin allargar la vida útil del material mitjançant la seva transformació o trituració (fomentant per exemple l'obtenció d'àrids reciclats, reciclatge de fusta, reciclatge d'acer o ferro, etc.).

L'ultima opció a considerar en cas que les alternatives anteriors no siguin possibles és l'abocament controlat dels residus en abocadors controlats autoritzats.

Durant la fase d'obres es generaran un seguit de tipologies de residus la gestió dels quals s'emmarca legalment tant a nivell autonòmic com estatal. A nivell català la normativa vigent es basa en el Decret

AJUNTAMENT DE CASSÀ DE LA SELVA
Aquest document és una còpia autèntica del document electrònic original. Comprovi l'autenticitat del document a https://bpm.cassa.cat/OACV/validarDoc.jsp - Utilitzi el 'Codi Segur de Verificació' que apareix a la capçalera.

AJUNTAMENT DE CASSÀ DE LA SELVA
Aquest document és una còpia autèntica del document electrònic original. Comprovi l'autenticitat del document a https://bpm.cassa.cat/OACV/validarDoc.jsp - Utilitzi el 'Codi Segur de Verificació' que apareix a la capçalera.

DOCUMENT
Projectes Urbanístics

ÒRGAN
URBANISME, SERVEIS TERRITORI, ACTIVITATS

EXPEDIENT
X2025002345

SIGNATURES
1.- Ignacio López Salvador (TCAT) (Aquest projecte d'obra local ordinària per a la millora de la xarxa d'aigua ha estat aprovat definitivament per Decret d'Alcaldia de data 22 de setembre de 2025. En dono fe. El Secretari), 25/09/2025 10:34

Codi Segur de Verificació: e279ae7e-19e3-443e-a237-162455b31943
Origen: Ciutadà
Identificador document original: ES_L01081000_2025_25392158
Data d'impressió: 25/09/2025 12:06:39
Pàgina 130 de 318

DOCUMENT
DOCUMENT REGISTRE UNIFICAT ENTRADA

ÒRGAN
URBANISME, SERVEIS TERRITORI, ACTIVITATS

REGISTRE D'ENTRADA
E2025004935

SIGNATURES
1.- Óscar Soria García / num:19794, 07/05/2025 10:07
2.- Ignacio López Salvador (TCAT) (Aquest projecte de sectorització, millora de l'eficiència i digitalització de la xarxa d'abastament d'aigua potable de Cassà de la Selva ha estat aprovat inicialment en Junta de Govern Local en data 30 de juny de 2025. En dono fe. El Secretari), 04/07/2025 13:37

Codi Segur de Verificació: 9cd79096-f9a8-422e-9d1b-bc96e5a23b40
Origen: Ciutadà
Identificador document original: ES_L01081000_2025_25342866
Data d'impressió: 07/07/2025 08:15:23
Pàgina 130 de 318

Legislatiu 1/2009, de 21 de juliol, pel qual s'aprova el Text refós de la Llei reguladora dels residus, que deroga les anteriors disposicions en aquesta matèria i el Decret 89/2010, de 29 de juny, pel qual s'aprova el Programa de gestió de residus de la construcció de Catalunya (PROGROC), es regula la producció i gestió dels residus de la construcció i demolició, i del cànon sobre la deposició controlada dels residus de la construcció. A nivell estatal, es troba regulada per la Llei 7/2022, de 8 d'abril, de residus i sòls contaminats per una economia circular, a més de les disposicions que estableix el Reial Decret 105/2008, de 1 de febrer, pel que es regula la producció i gestió dels residus de la construcció i demolició.

8.2. Reutilització de residus

La primera de les opcions possibles per a la gestió de residus ha de ser la utilització dins de la mateixa obra, ja que no només aporta avantatges des del punt de vista ambiental, sinó també des del punt de vista econòmic. Es tracta d'una manera de minimitzar els residus originats d'una forma menys complexa i costosa que el reciclatge.

Tal i com s'ha comentat anteriorment, les terres d'excavació no es consideren un residu, atès que es tracta de terres netes, sense cap modificació de la seva composició original i per tant no es tracta en el present annex. Les seves possibles gestions s'especifiquen en l'annex de Mesures correctores d'impacte ambiental, prioritzant la seva reutilització en altres obres i la utilització com a millora de terrenys o per a la restauració d'activitats extractives, deixant com a última opció la gestió a través d'un abocador de terres i runes.

Els residus especials queden exclosos de les operacions de reutilització de residus per la seva perillositat. Aquests hauran de ser aïllats per ser sotmesos a un tractament especial o bé dipositar-los en un abocador específic.

8.3. Tractament extern dels residus

Existeixen dos tipus de tractament extern a realitzar sobre els residus a través d'un gestor autoritzat, essent els següents: valorització i eliminació.

Es defineix la valorització de residus com tot procediment que permet l'aprofitament dels recursos continguts en els residus. En la valorització dels residus s'inclouen dos processos: el reciclatge i la valorització energètica. El reciclatge engloba les gestions realitzades amb els residus amb la finalitat d'extreure'n algun recurs material, mentre que la valorització energètica fa referència a les gestions d'aprofitament energètic dels residus com a combustibles.

Els residus que o bé no poden esser valoritzats o reutilitzats, de forma general, seran dipositats en abocadors. Si la naturalesa del residu és inert, els residus es dipositaran en un abocador controlat autoritzat que evitarà l'afectació sobre el paisatge. Però si els residus són perillosos, hauran de dipositar-se en un abocador específic per aquest tipus de productes i, en alguns casos, hauran de ser sotmesos a un tractament especial perquè deixin de representar una amenaça per al medi.

A la fitxa següent es detalla la gestió externa dels residus generats durant l'obra.

FITXA RESUM DE GESTIÓ DELS RESIDUS FORA DE L'OBRA						
4	**Destí dels residus segons tipologia**	Identificar els recicladors, plantes de transferència o dipòsits propers a l'entorn de l'obra on es proposa gestionar els residus de la construcció:				
	Inerts	Quantitat estimada		Gestor		Observacions
		Tones	m3	Codi	Nom	
	☑ Reciclatge					
	☐ Planta de transferència					
	☑ Planta de selecció					
	☐ Dipòsit					
	☑ Deposició de terres i runes	124,983	80,316			Terres i runes
	Residus No Especials	Quantitat estimada		Gestor		Observacions
		Tones	m3	Codi	Nom	
	Reciclatge:					
	☑ Reciclatge de metall	0,005	1,164			
	☑ Reciclatge de fusta	0,258	0,430			
	☑ Reciclatge de plàstic	4,942	5,372			
	☑ Reciclatge paper-cartró	0,706	3,531			
	☐ Reciclatge altres					
	☐ Planta de transferència					
	☐ Planta de selecció					
	☐ Dipòsit					
	Residus Especials	Quantitat estimada		Gestor		Observacions
		Tones	m3	Codi	Nom	
	☑ Instal·lació de gestió de residus especials	4,682	4,682			

Segons les diferents tipologies dels residus obtinguts, el seu destí i/o gestor pot ser també diferent. Per la obtenció d'informació del gestor de residus més proper cal consultar la pàgina web de l'Agència Catalana de Residus:

http://www.arc-cat.net/ca/home.asp

AJUNTAMENT DE CASSÀ DE LA SELVA
Aquest document és una còpia autèntica del document electrònic original. Comprovi l'autenticitat del document a https://bpm.cassa.cat/OACV/validarDoc.jsp - Utilitzi el 'Codi Segur de Verificació' que apareix a la capçalera.

AJUNTAMENT DE CASSÀ DE LA SELVA
Aquest document és una còpia autèntica del document electrònic original. Comprovi l'autenticitat del document a https://bpm.cassa.cat/OACV/validarDoc.jsp - Utilitzi el 'Codi Segur de Verificació' que apareix a la capçalera.

DOCUMENT
Projectes Urbanístics

ÒRGAN
URBANISME, SERVEIS TERRITORI, ACTIVITATS

EXPEDIENT
X2025002345

SIGNATURES
1.- Ignacio López Salvador (TCAT) (Aquest projecte d'obra local ordinària per a la millora de la xarxa d'aigua ha estat aprovat definitivament per Decret d'Alcaldia de data 22 de setembre de 2025. En dono fe. El Secretari), 25/09/2025 10:34

Codi Segur de Verificació: e279ae7e-19e3-443e-a237-162455b31943
Origen: Ciutadà
Identificador document original: ES_L01081000_2025_25392158
Data d'impressió: 25/09/2025 12:06:39
Pàgina 131 de 318

DOCUMENT
DOCUMENT REGISTRE UNIFICAT ENTRADA

ÒRGAN
URBANISME, SERVEIS TERRITORI, ACTIVITATS

REGISTRE D'ENTRADA
E2025004935

SIGNATURES
1.- Oscar Soria García / num:19794, 07/05/2025 10:07
2.- Ignacio López Salvador (TCAT) (Aquest projecte de sectorització, millora de l'eficiència i digitalització de la xarxa d'abastament d'aigua potable de Cassà de la Selva ha estat aprovat inicialment en Junta de Govern Local en data 30 de juny de 2025. En dono fe. El Secretari), 04/07/2025 13:37

Codi Segur de Verificació: 9cd79096-f9a8-422e-9d1b-bc96e5a23b40
Origen: Ciutadà
Identificador document original: ES_L01081000_2025_25342866
Data d'impressió: 07/07/2025 08:15:23
Pàgina 131 de 318

9. PRESCRIPCIONS TÈCNIQUES PER A LA GESTIÓ DELS RESIDUS A L'OBRA

Els residus hauran de segregar-se a la mateixa obra a través de contenidors, abassegaments separatius o altres mitjans de manera que s'identifiqui clarament el tipus de residu. Per tal d'aconseguir la separació dels residus es duran a terme les següents accions:

- Adequació de diferents superfícies o recipients per a la segregació correcta dels residus: restes de formigó, ferralla, fustes, runa, banals etc.

En cada tall d'obra es disposarà de bidons o recipients similars per a residus orgànics, llaunes i plàstics, vidres i aerosols si la naturalesa del treball exigeix el seu ús. Els demés residus com restes de ferralla, fusta i altres es podran aplegar separadament.

Aquests recipients hauran de buidar-se i traslladar el seu contingut als punts nets generals de l'obra, almenys, un cop per setmana.

- Identificació mitjançant cartells de la ubicació dels diferents residus: Identificació del residu; Codi d'identificació segons el Catàleg Europeu de Residus; Nom, direcció i telèfon del titular dels residus.

Abans de l'inici de les obres s'haurà de planificar la contractació d'un gestor autoritzat i el condicionament de l'acopi dels residus generats per tal que aquests es puguin segregar correctament des del començament de la fase constructiva.

Durant la construcció de l'obra s'anirà realitzant un control dels volums de residus generats i de la correcta gestió de cadascun d'ells.

Gestió de residus no especials:

S'aconsella que la gestió dels residus no especials en obra sigui la següent:

- Establir zones o contenidors clarament identificats d'emmagatzematge i abassegament de material, segons les necessitats i l'evolució dels treballs d'obra.

  Al definir les diferents àrees s'aconsella prendre les mesures necessàries per tal d'aconseguir:

  a) La mínima afecció visual de les zones d'abassegament i emmagatzematge,
  b) Les mínimes emissions de pols en les zones d'accés i de moviment de terres,
  c) La situació de les zones d'abassegament i emmagatzematge dins dels límits físics de l'obra, sense afectar a vies públiques, xarxes de sanejament, a excepció que es disposi d'un permís exprés de l'autoritat competent

- Identificar tots els contenidors de recollida de residus no especials mitjançant etiquetes de gran format i resistents a l'aigua.
- Es procurarà no sobrecarregar els contenidors destinats al transport dels residus ja que un contenidor excessivament ple és més difícil de maniobrar i transportar i pot donar lloc a la caiguda de residus.
- Es podran emmagatzemar com a màxim durant dos anys.
- S'aconsella que els residus procedents de la neteja de canaletes de les formigoneres i els sobrants de formigó segueixin un procediment concret, basat en la localització de punts específics de recollida definits prèviament. Les zones de recollida i neteja de les formigoneres hauran de complir les següents condicions:

  a) Ubicar-les en indrets propers als talls d'obra oberts.
  b) Localitzar-les en indrets visibles i de fàcil accés.
  c) Senyalitzar-les convenientment.
  d) Incorporar sistemes d'impermeabilització per tal d'evitar la contaminació del sòl (làmines plàstiques o revestiment de formigó en el cas de basses realitzades directament al terreny), o bé col·locar contenidors estancs.

- Les restes menors de conglomerat es recolliran i es traslladaran a un lloc d'aplec d'aquests materials almenys, dos cops per setmana.

Gestió de residus especials:

S'aconsella que la gestió dels residus especials tingui en compte les recomanacions següents:

- Cada residu haurà de dipositar-se, al llarg de la jornada laboral, en els contenidors o zones habilitades per a la seva deposició. Aquests punts de deposició estaran situats en una zona delimitada i clarament senyalitzada.
- Els contenidors per a residus perillosos s'hauran de col·locar en una zona on no estiguin en contacte directe amb el terra o condicionar-la com a tal (impermeabilització de la zona, recipients estancs, etc.).
- Es prendran les mesures necessàries per evitar vessaments accidentals (muret de seguretat, material absorbent, etc.).
- L'emmagatzematge de residus especials haurà d'estar protegit de les inclemències meteorològiques.
- Tots els residus hauran de dipositar-se en el contenidor corresponent, de manera que no s'ajuntin productes que puguin reaccionar al barrejar-se.

AJUNTAMENT DE CASSÀ DE LA SELVA
Aquest document és una còpia autèntica del document electrònic original. Comprovi l'autenticitat del document a https://bpm.cassa.cat/OACV/validarDoc.jsp - Utilitzi el 'Codi Segur de Verificació' que apareix a la capçalera.

AJUNTAMENT DE CASSÀ DE LA SELVA
Aquest document és una còpia autèntica del document electrònic original. Comprovi l'autenticitat del document a https://bpm.cassa.cat/OACV/validarDoc.jsp - Utilitzi el 'Codi Segur de Verificació' que apareix a la capçalera.

DOCUMENT
Projectes Urbanístics

ÒRGAN
URBANISME, SERVEIS TERRITORI, ACTIVITATS

EXPEDIENT
X2025002345

SIGNATURES
1.- Ignacio López Salvador (TCAT) (Aquest projecte d'obra local ordinària per a la millora de la xarxa d'aigua ha estat aprovat definitivament per Decret d'Alcaldia de data 22 de setembre de 2025. En dono fe. El Secretari), 25/09/2025 10:34

Codi Segur de Verificació: e279ae7e-19e3-443e-a237-162455b31943
Origen: Ciutadà
Identificador document original: ES_L01081000_2025_25392158
Data d'impressió: 25/09/2025 12:06:39
Pàgina 132 de 318

DOCUMENT
DOCUMENT REGISTRE UNIFICAT ENTRADA

ÒRGAN
URBANISME, SERVEIS TERRITORI, ACTIVITATS

REGISTRE D'ENTRADA
E2025004935

SIGNATURES
1.- Óscar Soria García / num:19794, 07/05/2025 10:07
2.- Ignacio López Salvador (TCAT) (Aquest projecte de sectorització, millora de l'eficiència i digitalització de la xarxa d'abastament d'aigua potable de Cassà de la Selva ha estat aprovat inicialment en Junta de Govern Local en data 30 de juny de 2025. En dono fe. El Secretari), 04/07/2025 13:37

Codi Segur de Verificació: 9cd79096-f9a8-422e-9d1b-bc96e5a23b40
Origen: Ciutadà
Identificador document original: ES_L01081000_2025_25342866
Data d'impressió: 07/07/2025 08:15:23
Pàgina 132 de 318

- La identificació del residu a recollir en cada contenidor ha de seguir les normes d'etiquetatge de residus perillosos descrites en la Ley 7/2022, comprovant específicament que en l'etiqueta s'inclogui la data d'inici d'emmagatzematge del residu i que aquesta no sobrepassi els 6 mesos.
- El temps màxim per l'emmagatzematge de residus especials és de 6 mesos.

10. FORMACIÓ DEL PERSONAL A L'OBRA

Es realitzarà un programa de formació del personal en matèria de residus, de realització obligatòria per part del Contractista i d'assistència preceptiva per tots els treballadors abans de la seva incorporació, que inclogui proves de comprensió.

El contingut bàsic d'aquesta formació haurà de ser, com a mínim, el següent:

- Normativa d'aplicació
- Tipologia de residus: no especials i especials.
- Identificació de les activitats generadores de residus
- Organització de l'obra: punts de recollida en obra.
- Mesures de gestió:
  - Separació i emmagatzematge de residus.
  - Eliminació dels residus.
- Mesures d'actuació davant abocaments accidentals.

11. PRESSUPOST

El pressupost (PEM) de la gestió de residus, ascendeix a **MIL SET-CENTS SEIXANTA-SIS euros amb VINT-I-NOU cèntims (1766.29 €).**

Seguidament es presenten algunes consideracions respecte el pressupost:

- Els conceptes de càrrega de les runes i terres es troben inclosos en el projecte encara que no s'han valorat econòmicament en el pressupost de gestió de residus ja que aquests conceptes ja es troben inclosos en les partides de demolició del projecte.
- Les runes tampoc s'han comptabilitzat a la partida de classificació a peu d'obra ja que en el moment de la seva generació, els mitjans mecànics que realitzen l'enderroc les transporten directament a abocador.

Finalment, indicar que l'estimació econòmica del cost de la gestió de residus realitzada en el present estudi s'ha traslladat al pressupost general del projecte com a una partida alçada a justificar.

12. GESTIÓ DELS RESIDUS DURANT L'EXECUCIÓ DE L'OBRA

Les operacions a portar a terme referent a la gestió de residus durant l'execució de l'obra per part del contractista seran les següents:

- Redactat del Pla de Residus definitiu respectant els criteris establerts en el present Estudi de Gestió de Residus.
- Caracterització del terreny mitjançant estudi geotècnic, si s'escau, prèvia implantació i es gestiona com a residu especial cas que es tracti d'un terreny contaminat.
- Reutilització de terres, restes de materials que no s'han disposat en obra, encofrats, palets de fusta, bidons...
- Reciclatge de materials com l'acer, cristall, paper, cartró, plàstics, reciclatge de matèria orgànica en abonament...
- Aprofitament energètic de restes inaprofitables de fustes, matèria orgànica, etc. Confirmar que l'escenari més adequat per situar la zona de classificació i emmagatzematge de residus d'obra, intercanvi amb gestors, de tractament de residus, etc., és el definit al present Estudi, i, en cas que no ho sigui, definir una ubicació més adequada.
- Col·locació d'un plànol a l'entrada de l'obra, on es senyala amb claredat la zona de classificació i disposició dels residus de construcció en els diferents contenidors i els materials que es poden dipositar, a més d'altres propostes dirigides a millora la gestió dels residus.
- Separació dels residus en funció de les possibilitats de valoració.
- Senyalització dels contenidors indicant el tipus de residu que poden admetre.
- Separació i disposició dels residus inerts en contenidors en funció de les possibilitats de recuperació i requisits de gestió (com els elements de guix disminueixen considerablement les possibilitats de reciclatge dels materials petris a causa dels problemes d'expansivitat que ocasionen, es recomana gestionar-los per separat de la fracció pètria anomenada runa neta).
- Matxucat dels residus petris en obra per reaprofitar-los en el mateix emplaçament, deixant constància escrita de la quantitat.
- Gestió dels residus inerts mitjançant un gestor autoritzat.
- Disposició de residus en abocador autoritzat de productes perillosos, materials amb contingut d'asbests o amiant, piles i bateries, pintures, restes amb hidrocarburs, olis, etc.
- Reciclat dels dissolvents per mitjà de destil·ladores o per mitjà d'empreses que proporcionen aquest servei.

AJUNTAMENT DE CASSÀ DE LA SELVA
Aquest document és una còpia autèntica del document electrònic original. Comprovi l'autenticitat del document a https://bpm.cassa.cat/OACV/validarDoc.jsp - Utilitzi el 'Codi Segur de Verificació' que apareix a la capçalera.

AJUNTAMENT DE CASSÀ DE LA SELVA
Aquest document és una còpia autèntica del document electrònic original. Comprovi l'autenticitat del document a https://bpm.cassa.cat/OACV/validarDoc.jsp - Utilitzi el 'Codi Segur de Verificació' que apareix a la capçalera.

AJUNTAMENT DE CASSÀ DE LA SELVA
Aquest document és una còpia autèntica del document electrònic original. Comprovi l'autenticitat del document a https://bpm.cassa.cat/OAC/ValidarDoc.jsp - Utilitzi el 'Codi Segur de Verificació' que apareix a la capçalera.

AJUNTAMENT DE CASSÀ DE LA SELVA
Aquest document és una còpia autèntica del document electrònic original. Comprovi l'autenticitat del document a https://bpm.cassa.cat/OAC/ValidarDoc.jsp - Utilitzi el 'Codi Segur de Verificació' que apareix a la capçalera.

- Reutilització de dissolvents i les substàncies utilitzades en la neteja d'equips i eines.
- Previ inici de la fase d'execució, es portaran a terme jornades informatives amb l'objectiu de la sensibilització mediambiental del personal de l'obra o de la subcontrata.
- Es vetllarà perquè els residus siguin gestionats per la subcontracta que els genera, sobretot en el cas dels residus especials, atenent sempre les instruccions del fabricant i d'acord amb la legislació vigent.
- Es farà un seguiment per detectar possibles abocaments incontrolats. En cas de detecció es procedirà immediatament al seu control i neteja.
- Es crearà un protocol d'actuació per a dur a terme les operacions que tinguin risc de vessament de substàncies potencialment contaminants.

AJUNTAMENT DE CASSÀ DE LA SELVA
Aquest document és una còpia autèntica del document electrònic original. Comprovi l'autenticitat del document a https://bpm.cassa.cat/OAC/ValidarDoc.jsp - Utilitzi el 'Codi Segur de Verificació' que apareix a la capçalera.

AJUNTAMENT DE CASSÀ DE LA SELVA
Aquest document és una còpia autèntica del document electrònic original. Comprovi l'autenticitat del document a https://bpm.cassa.cat/OAC/ValidarDoc.jsp - Utilitzi el 'Codi Segur de Verificació' que apareix a la capçalera.

AJUNTAMENT DE CASSÀ DE LA SELVA
Aquest document és una còpia autèntica del document electrònic original. Comprovi l'autenticitat del document a https://bpm.cassa.cat/OAC/ValidarDoc.jsp - Utilitzi el 'Codi Segur de Verificació' que apareix a la capçalera.

AJUNTAMENT DE CASSÀ DE LA SELVA
Aquest document és una còpia autèntica del document electrònic original. Comprovi l'autenticitat del document a https://bpm.cassa.cat/OAC/ValidarDoc.jsp - Utilitzi el 'Codi Segur de Verificació' que apareix a la capçalera.

ANNEX NÚM. 9. EXPROPIACIONS I SERVITUDS

AJUNTAMENT DE CASSÀ DE LA SELVA
Aquest document és una còpia autèntica del document electrònic original. Comprovi l'autenticitat del document a https://bpm.cassa.cat/OAC/ValidarDoc.jsp - Utilitzi el 'Codi Segur de Verificació' que apareix a la capçalera.

AJUNTAMENT DE CASSÀ DE LA SELVA
Aquest document és una còpia autèntica del document electrònic original. Comprovi l'autenticitat del document a https://bpm.cassa.cat/OAC/ValidarDoc.jsp - Utilitzi el 'Codi Segur de Verificació' que apareix a la capçalera.

DOCUMENT	ÒRGAN	EXPEDIENT
Projectes Urbanístics	URBANISME, SERVEIS TERRITORI, ACTIVITATS	X2025002345

Codi Segur de Verificació: e279ae7e-19e3-443e-a237-162455b31943
Origen: Ciutadà
Identificador document original: ES_L01081000_2025_25392158
Data d'impressió: 25/09/2025 12:06:39
Pàgina 137 de 318

SIGNATURES
1.- Ignacio López Salvador (TCAT) (Aquest projecte d'obra local ordinària per a la millora de la xarxa d'aigua ha estat aprovat definitivament per Decret d'Alcaldia de data 22 de setembre de 2025. En dono fe. El Secretari), 25/09/2025 10:34

DOCUMENT	ÒRGAN	REGISTRE D'ENTRADA
DOCUMENT REGISTRE UNIFICAT ENTRADA	URBANISME, SERVEIS TERRITORI, ACTIVITATS	E2025004935

Codi Segur de Verificació: 9cd79096-f9a8-422e-9d1b-bc96e5a23b40
Origen: Ciutadà
Identificador document original: ES_L01081000_2025_25342866
Data d'impressió: 07/07/2025 08:15:23
Pàgina 137 de 318

SIGNATURES
1.- Óscar Soria García / num:19794, 07/05/2025 10:07
2.- Ignacio López Salvador (TCAT) (Aquest projecte de sectorització, millora de l'eficiència i digitalització de la xarxa d'abastament d'aigua potable de Cassà de la Selva ha estat aprovat inicialment en Junta de Govern Local en data 30 de juny de 2025. En dono fe. El Secretari), 04/07/2025 13:37

AJUNTAMENT DE CASSÀ DE LA SELVA
Aquest document és una còpia autèntica del document electrònic original. Comprovi l'autenticitat del document a https://bpm.cassa.cat/OAC/ValidarDoc.jsp - Utilitzi el 'Codi Segur de Verificació' que apareix a la capçalera.

AJUNTAMENT DE CASSÀ DE LA SELVA
Aquest document és una còpia autèntica del document electrònic original. Comprovi l'autenticitat del document a https://bpm.cassa.cat/OAC/ValidarDoc.jsp - Utilitzi el 'Codi Segur de Verificació' que apareix a la capçalera.

aqualia A B M Consulting

Projecte constructiu de les obres de sectorització, millora de l'eficiència i digitalització de la xarxa d'abastament d'aigua potable del municipi de Cassà de la Selva

Annex núm. 9 Serveis existents

ANNEX NÚM. 9 SERVEIS EXISTENTS

ÍNDEX

1. INTRODUCCIÓ..... 2
2. COMPANYIES DE SERVEIS..... 2
3. SERVEIS EXISTENTS..... 2
4. SERVEIS AFECTATS..... 2
APÈNDIX 1.- INFORMACIÓ OBTINGUDA DE LA PLATAFORMA EWISE..... 3

DOCUMENT
Projectes Urbanístics

ÒRGAN
URBANISME, SERVEIS TERRITORI, ACTIVITATS

EXPEDIENT
X2025002345

SIGNATURES
1.- Ignacio López Salvador (TCAT) (Aquest projecte d'obra local ordinària per a la millora de la xarxa d'aigua ha estat aprovat definitivament per Decret d'Alcaldia de data 22 de setembre de 2025. En dono fe. El Secretari), 25/09/2025 10:34

Codi Segur de Verificació: e279ae7e-19e3-443e-a237-162455b31943
Origen: Ciutadà
Identificador document original: ES_L01081000_2025_25392158
Data d'impressió: 25/09/2025 12:06:39
Pàgina 138 de 318

DOCUMENT
DOCUMENT REGISTRE UNIFICAT ENTRADA

ÒRGAN
URBANISME, SERVEIS TERRITORI, ACTIVITATS

REGISTRE D'ENTRADA
E2025004935

SIGNATURES
1.- Óscar Soria García / num:19794, 07/05/2025 10:07
2.- Ignacio López Salvador (TCAT) (Aquest projecte de sectorització, millora de l'eficiència i digitalització de la xarxa d'abastament d'aigua potable de Cassà de la Selva ha estat aprovat inicialment en Junta de Govern Local en data 30 de juny de 2025. En dono fe. El Secretari), 04/07/2025 13:37

Codi Segur de Verificació: 9cd79096-f9a8-422e-9d1b-bc96e5a23b40
Origen: Ciutadà
Identificador document original: ES_L01081000_2025_25342866
Data d'impressió: 07/07/2025 08:15:23
Pàgina 138 de 318

1. INTRODUCCIÓ

En aquest annex es recullen els serveis de subministrament de la zona d'actuació i les possibles afeccions durant l'execució de les obres. Les dades de serveis recopilades corresponen a les següents companyies:

- Informació facilitada pels ens municipals corresponent als serveis existents del municipi.
- Informació obtinguda de la plataforma web http://ewise.acefat.com

En l'Apèndix 1 s'adjunta la informació rebuda per part de les companyies en format digital. Aquesta informació així com la resta d'informació rebuda s'inclou al plànol de serveis afectats del document Nº2. Plànols

Amb tot, el contractista, abans del començament de les obres, haurà de demanar a les entitats corresponents els plànols corresponents als serveis urbans que puguin ser afectats i els corresponents desviaments si s'escau.

2. COMPANYIES DE SERVEIS

La informació facilitada per les companyies no garanteix la ubicació exacta dels serveis grafiats i per tant, es preveu en el pressupost cales per a la seva localització en obra així com una partida alçada a justificar per el cas que alguns dels serveis es vegin afectats finalment degut a que no es trobin situats en la posició indicada.

3. SERVEIS EXISTENTS

Dins la zona de projecte, s'ha detectat la presència de nombrosos serveis afectats pel projecte.

En concret s'ha detectat la presència dels següents serveis:

- Xarxa elèctrica
- Xarxa de telefonia
- Enllumenat públic

4. SERVEIS AFECTATS

A continuació es recull en forma de taula els diferents serveis que interfereixen en l'àmbit dels treballs. La nomenclatura emprada per a la seva identificació és la mateixa que la inclosa al plànol de serveis del Document Nº2 Plànols.

La tipologia de serveis localitzats ha estat:

- Telefonia
- Baixa tensió
- Mitja tensió
- Enllumenat públic
- Gas

La gran majoria de les afeccions seran per proximitat a la rassa que s'obrirà per a construir les noves arquetes de sector.

En tot moment es respectaran les distàncies mínimes entre serveis.

ARQUETA POL·LIGON INDUSTRIAL 1

Id	Servei	Tipus afecció	Descripció	Solució
1	Telefonia	Proximitat	Tub soterrat	Manteniment de la separació mínima
2	Baixa tensió	Proximitat	Tub soterrat	Manteniment de la separació mínima
3	Mitja tensió	Proximitat	Tub soterrat	Manteniment de la separació mínima
4	Enllumenat públic	Proximitat	Tub soterrat	Manteniment de la separació mínima
5	Gas	Proximitat	Tub soterrat	Manteniment de la separació mínima

ARQUETA POL·LIGON INDUSTRIAL 2

Id	Servei	Tipus afecció	Descripció	Solució
1	Telefonia	Proximitat	Tub soterrat	Manteniment de la separació mínima
2	Baixa tensió	Proximitat	Tub soterrat	Manteniment de la separació mínima
3	Mitja tensió	Proximitat	Tub soterrat	Manteniment de la separació mínima
4	Enllumenat públic	Proximitat	Tub soterrat	Manteniment de la separació mínima
5	Gas	Proximitat	Tub soterrat	Manteniment de la separació mínima

AJUNTAMENT DE CASSÀ DE LA SELVA
Aquest document és una còpia autèntica del document electrònic original. Comprovi l'autenticitat del document a https://bpm.cassa.cat/OAC/ValidarDoc.jsp - Utilitzi el 'Codi Segur de Verificació' que apareix a la capçalera.

AJUNTAMENT DE CASSÀ DE LA SELVA
Aquest document és una còpia autèntica del document electrònic original. Comprovi l'autenticitat del document a https://bpm.cassa.cat/OAC/ValidarDoc.jsp - Utilitzi el 'Codi Segur de Verificació' que apareix a la capçalera.

DOCUMENT	ÒRGAN	EXPEDIENT
Projectes Urbanístics	URBANISME, SERVEIS TERRITORI, ACTIVITATS	X2025002345

Codi Segur de Verificació: e279ae7e-19e3-443e-a237-162455b31943 Origen: Ciutadà Identificador document original: ES_L01081000_2025_25392158 Data d'impressió: 25/09/2025 12:06:39 Pàgina 139 de 318	**SIGNATURES** 1.- Ignacio López Salvador (TCAT) (Aquest projecte d'obra local ordinària per a la millora de la xarxa d'aigua ha estat aprovat definitivament per Decret d'Alcaldia de data 22 de setembre de 2025. En dono fe. El Secretari), 25/09/2025 10:34

AJUNTAMENT DE CASSÀ DE LA SELVA
Aquest document és una còpia autèntica del document electrònic original. Comprovi l'autenticitat del document a https://bpm.cassa.cat/OAC/ValidarDoc.jsp - Utilitzi el 'Codi Segur de Verificació' que apareix a la capçalera.

DOCUMENT	ÒRGAN	REGISTRE D'ENTRADA
DOCUMENT REGISTRE UNIFICAT ENTRADA	URBANISME, SERVEIS TERRITORI, ACTIVITATS	E2025004935

Codi Segur de Verificació: 9cd79096-f9a8-422e-9d1b-bc96e5a23b40 Origen: Ciutadà Identificador document original: ES_L01081000_2025_25342866 Data d'impressió: 07/07/2025 08:15:23 Pàgina 139 de 318	**SIGNATURES** 1.- Óscar Soria García / num:19794, 07/05/2025 10:07 2.- Ignacio López Salvador (TCAT) (Aquest projecte de sectorització, millora de l'eficiència i digitalització de la xarxa d'abastament d'aigua potable de Cassà de la Selva ha estat aprovat inicialment en Junta de Govern Local en data 30 de juny de 2025. En dono fe. El Secretari), 04/07/2025 13:37

AJUNTAMENT DE CASSÀ DE LA SELVA
Aquest document és una còpia autèntica del document electrònic original. Comprovi l'autenticitat del document a https://bpm.cassa.cat/OAC/ValidarDoc.jsp - Utilitzi el 'Codi Segur de Verificació' que apareix a la capçalera.

aqualia A B M Consulting

Projecte constructiu de les obres de sectorització, millora de l'eficiència i digitalització de la xarxa d'abastament d'aigua potable del municipi de Cassà de la Selva

Annex núm. 9 Serveis existents

Apèndix 1.- Informació obtinguda de la plataforma EWISE.

AJUNTAMENT DE CASSÀ DE LA SELVA
Aquest document és una còpia autèntica del document electrònic original. Comprovi l'autenticitat del document a https://bpm.cassa.cat/OAC/ValidarDoc.jsp - Utilitzi el 'Codi Segur de Verificació' que apareix a la capçalera.

AJUNTAMENT DE CASSÀ DE LA SELVA
Aquest document és una còpia autèntica del document electrònic original. Comprovi l'autenticitat del document a https://bpm.cassa.cat/OAC/ValidarDoc.jsp - Utilitzi el 'Codi Segur de Verificació' que apareix a la capçalera.

DOCUMENT	ÒRGAN	EXPEDIENT
Projectes Urbanístics	URBANISME, SERVEIS TERRITORI, ACTIVITATS	X2025002345

Codi Segur de Verificació: e279ae7e-19e3-443e-a237-162455b31943
Origen: Ciutadà
Identificador document original: ES_L01081000_2025_25392158
Data d'impressió: 25/09/2025 12:06:39
Pàgina 141 de 318

SIGNATURES
1.- Ignacio López Salvador (TCAT) (Aquest projecte d'obra local ordinària per a la millora de la xarxa d'aigua ha estat aprovat definitivament per Decret d'Alcaldia de data 22 de setembre de 2025. En dono fe. El Secretari), 25/09/2025 10:34

DOCUMENT	ÒRGAN	REGISTRE D'ENTRADA
DOCUMENT REGISTRE UNIFICAT ENTRADA	URBANISME, SERVEIS TERRITORI, ACTIVITATS	E2025004935

Codi Segur de Verificació: 9cd79096-f9a8-422e-9d1b-bc96e5a23b40
Origen: Ciutadà
Identificador document original: ES_L01081000_2025_25342866
Data d'impressió: 07/07/2025 08:15:23
Pàgina 141 de 318

SIGNATURES
1.- Óscar Soria García / num:19794, 07/05/2025 10:07
2.- Ignacio López Salvador (TCAT) (Aquest projecte de sectorització, millora de l'eficiència i digitalització de la xarxa d'abastament d'aigua potable de Cassà de la Selva ha estat aprovat inicialment en Junta de Govern Local en data 30 de juny de 2025. En dono fe. El Secretari), 04/07/2025 13:37

AJUNTAMENT DE CASSÀ DE LA SELVA
Aquest document és una còpia autèntica del document electrònic original. Comprovi l'autenticitat del document a https://bpm.cassa.cat/OAC/ValidarDoc.jsp - Utilitzi el 'Codi Segur de Verificació' que apareix a la capçalera.


ELECTRICITAT

AJUNTAMENT DE CASSÀ DE LA SELVA
Aquest document és una còpia autèntica del document electrònic original. Comprovi l'autenticitat del document a https://bpm.cassa.cat/OAC/ValidarDoc.jsp - Utilitzi el 'Codi Segur de Verificació' que apareix a la capçalera.

AJUNTAMENT DE CASSÀ DE LA SELVA
Aquest document és una còpia autèntica del document electrònic original. Comprovi l'autenticitat del document a https://bpm.cassa.cat/OAC/ValidarDoc.jsp - Utilitzi el 'Codi Segur de Verificació' que apareix a la capçalera.

AJUNTAMENT DE CASSÀ DE LA SELVA
Aquest document és una còpia autèntica del document electrònic original. Comprovi l'autenticitat del document a https://bpm.cassa.cat/OAC/ValidarDoc.jsp - Utilitzi el 'Codi Segur de Verificació' que apareix a la capçalera.

AJUNTAMENT DE CASSÀ DE LA SELVA
Aquest document és una còpia autèntica del document electrònic original. Comprovi l'autenticitat del document a https://bpm.cassa.cat/OAC/ValidarDoc.jsp - Utilitzi el 'Codi Segur de Verificació' que apareix a la capçalera.

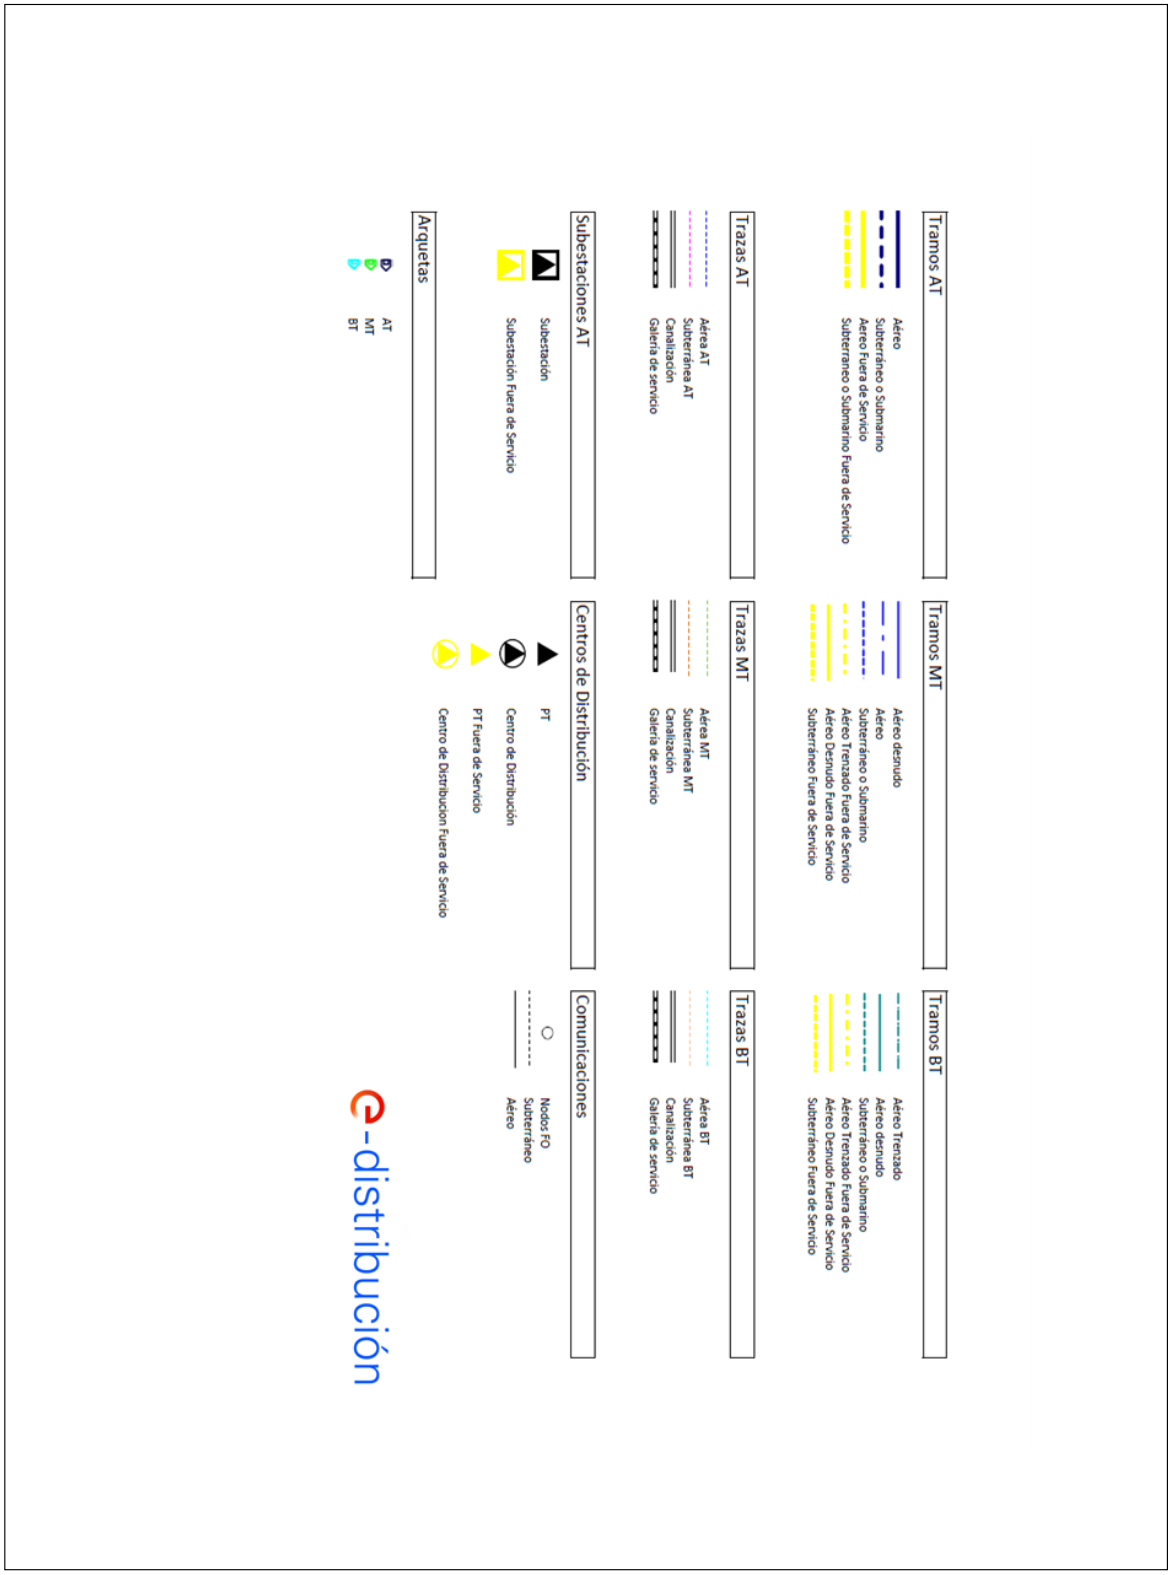


AJUNTAMENT DE CASSÀ DE LA SELVA
Aquest document és una còpia autèntica del document electrònic original. Comprovi l'autenticitat del document a https://bpm.cassa.cat/OAC/ValidarDoc.jsp - Utilitzi el 'Codi Segur de Verificació' que apareix a la capçalera.

AJUNTAMENT DE CASSÀ DE LA SELVA
Aquest document és una còpia autèntica del document electrònic original. Comprovi l'autenticitat del document a https://bpm.cassa.cat/OAC/ValidarDoc.jsp - Utilitzi el 'Codi Segur de Verificació' que apareix a la capçalera.

AJUNTAMENT DE CASSÀ DE LA SELVA
Aquest document és una còpia autèntica del document electrònic original. Comprovi l'autenticitat del document a https://bpm.cassa.cat/OAC/ValidarDoc.jsp - Utilitzi el 'Codi Segur de Verificació' que apareix a la capçalera.

Ref: 782542 - 19392446

Plano: AFECTACIÓN AT/MT

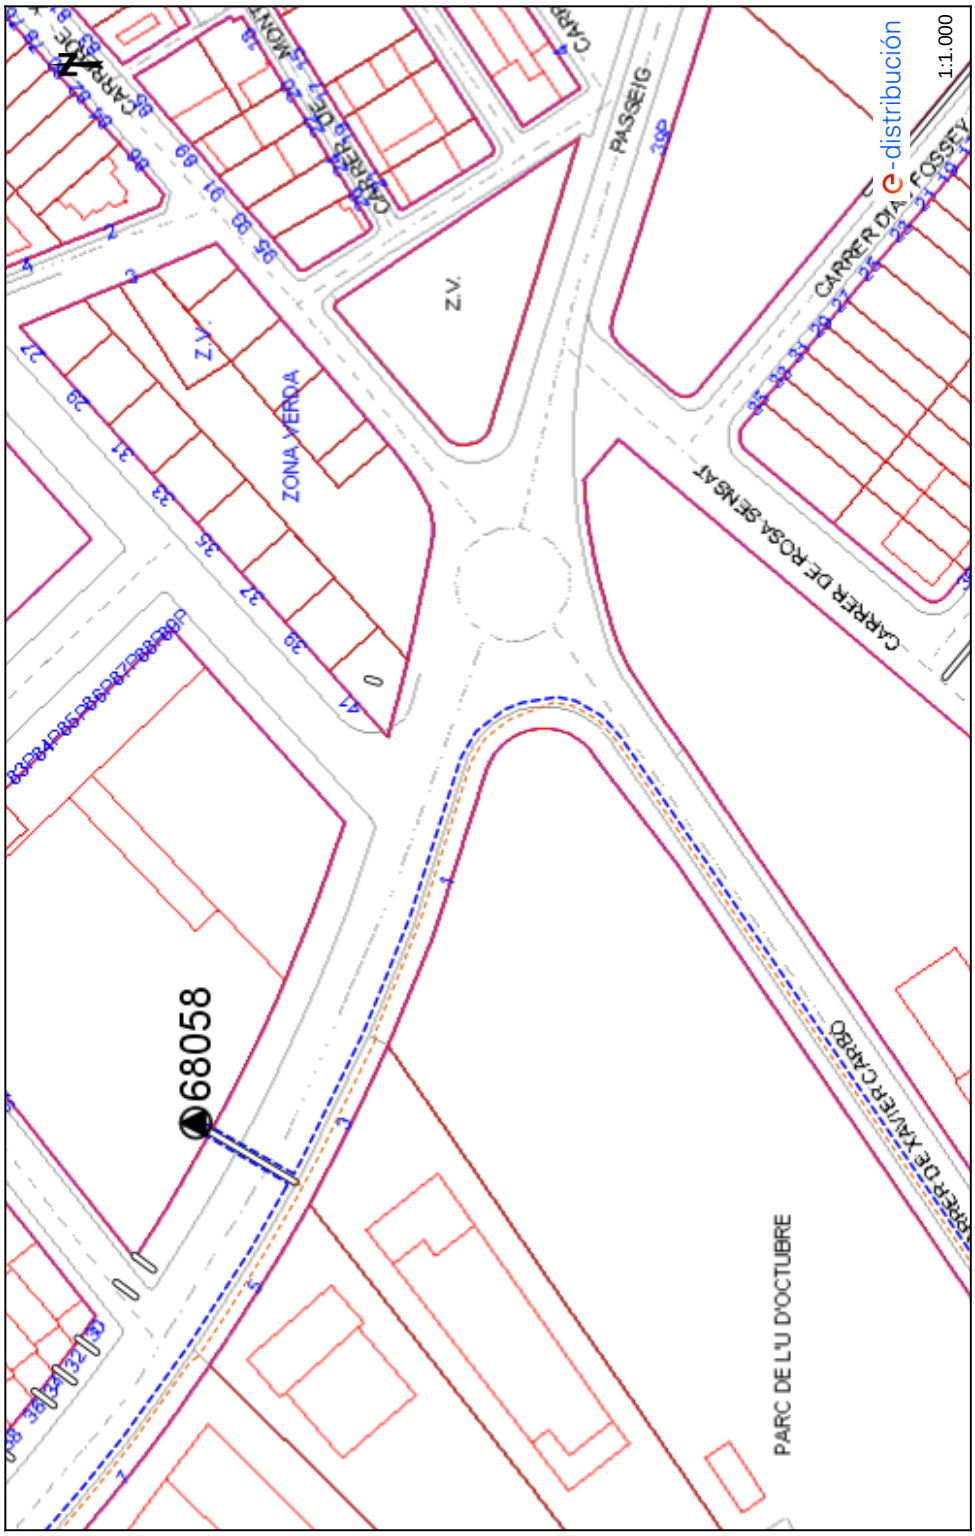


Fecha: 10/04/2025 EPSG: 25831 (ETRS89 UTM31) - X:489078.6; Y:4637178.0 1:1.000

Los datos reflejados en este plano son de carácter orientativo y tienen validez de 3 meses.

AJUNTAMENT DE CASSÀ DE LA SELVA
Aquest document és una còpia autèntica del document electrònic original. Comprovi l'autenticitat del document a https://bpm.cassa.cat/OAC/ValidarDoc.jsp - Utilitzi el 'Codi Segur de Verificació' que apareix a la capçalera.


AJUNTAMENT DE CASSÀ DE LA SELVA
Aquest document és una còpia autèntica del document electrònic original. Comprovi l'autenticitat del document a https://bpm.cassa.cat/OAC/ValidarDoc.jsp - Utilitzi el 'Codi Segur de Verificació' que apareix a la capçalera.

Ref: 782542 - 19392446 Plano: AFECTACIÓN BT

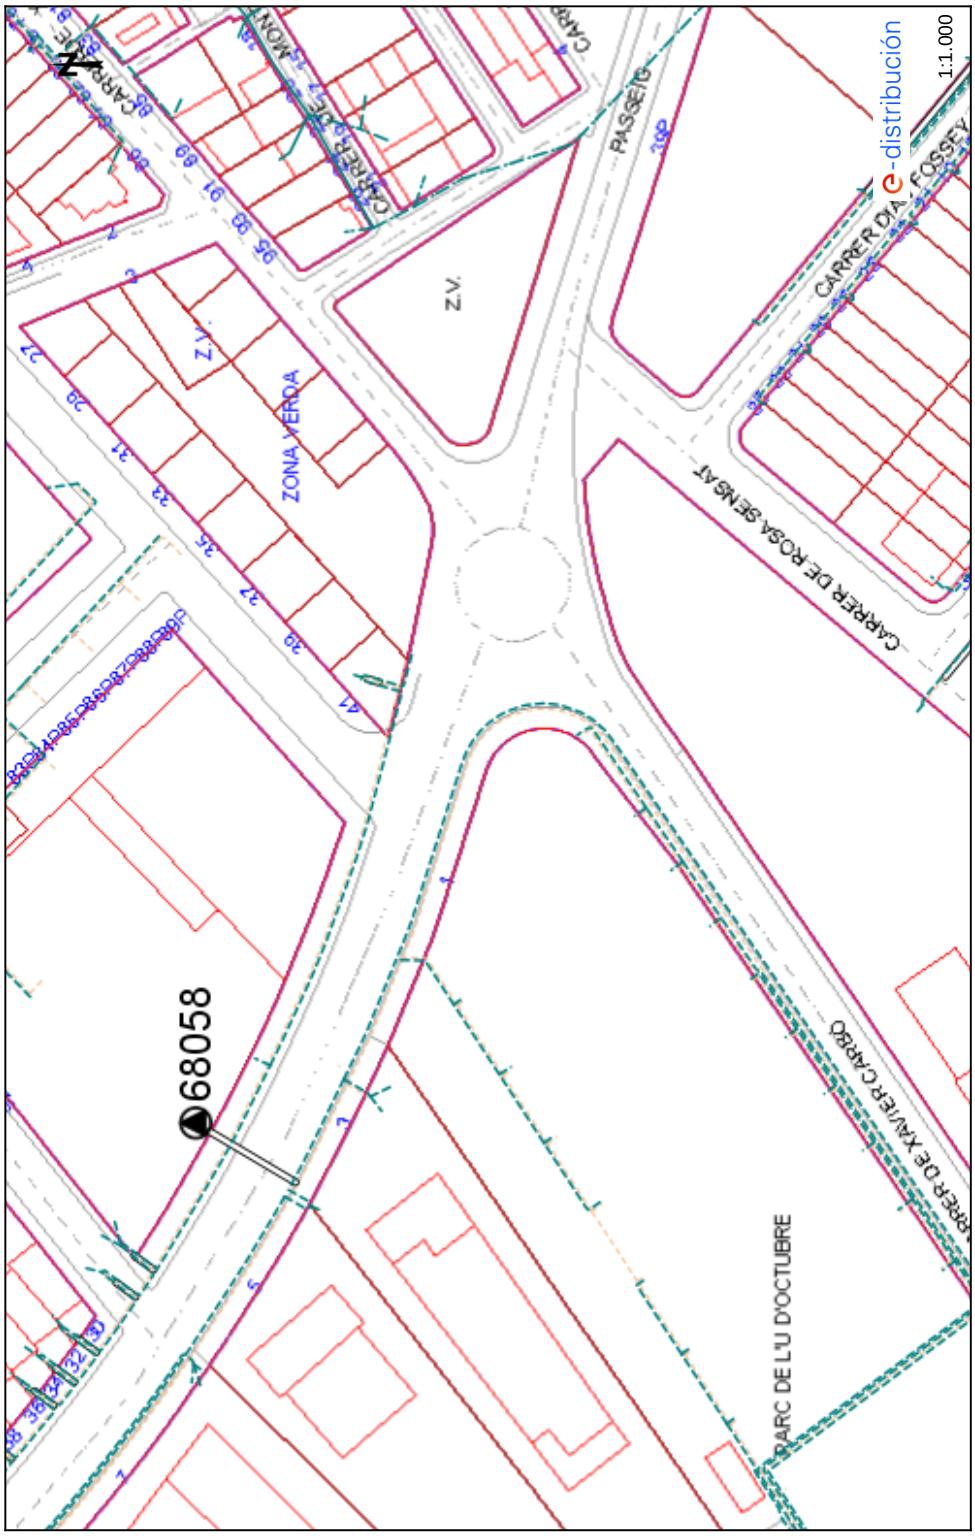


Fecha: 10/04/2025

Los datos reflejados en este plano son de carácter orientativo y tienen validez de 3 meses.

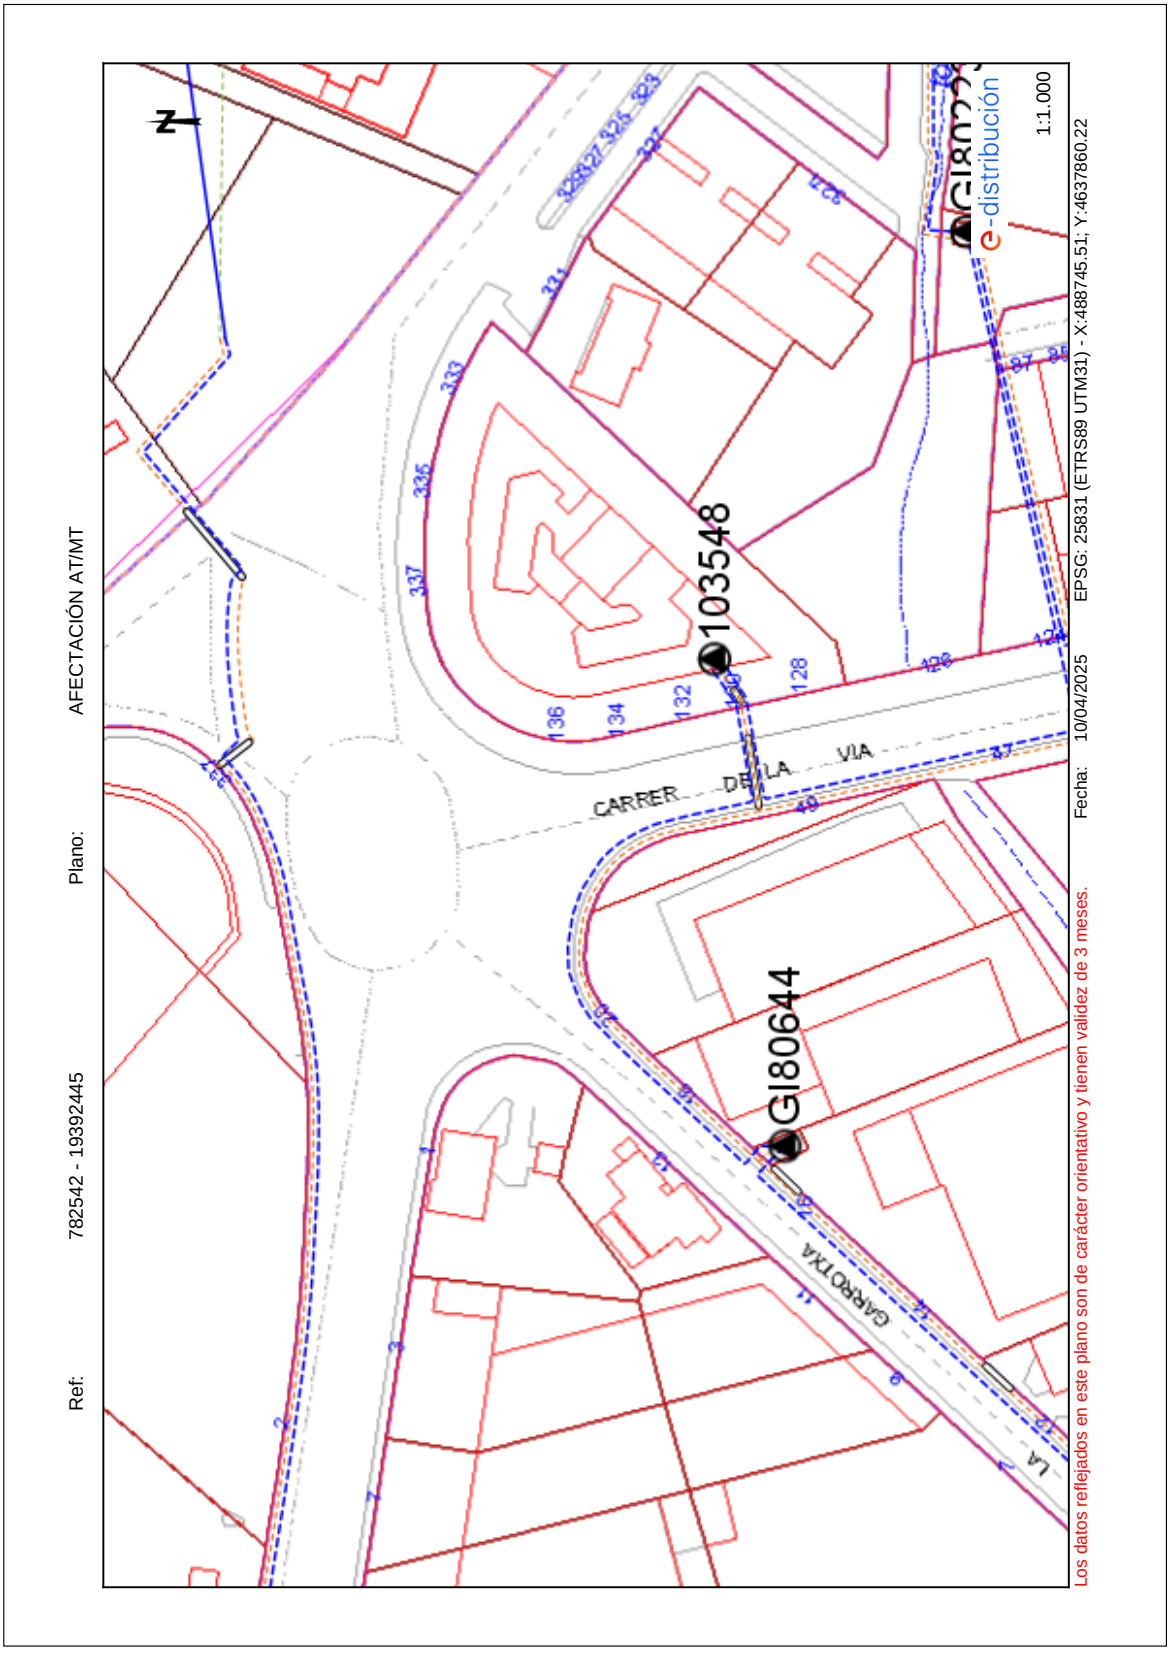

AJUNTAMENT DE CASSÀ DE LA SELVA
Aquest document és una còpia autèntica del document electrònic original. Comprovi l'autenticitat del document a https://bpm.cassa.cat/OAC/ValidarDoc.jsp - Utilitzi el 'Codi Segur de Verificació' que apareix a la capçalera.

AJUNTAMENT DE CASSÀ DE LA SELVA
Aquest document és una còpia autèntica del document electrònic original. Comprovi l'autenticitat del document a https://bpm.cassa.cat/OAC/ValidarDoc.jsp - Utilitzi el 'Codi Segur de Verificació' que apareix a la capçalera.

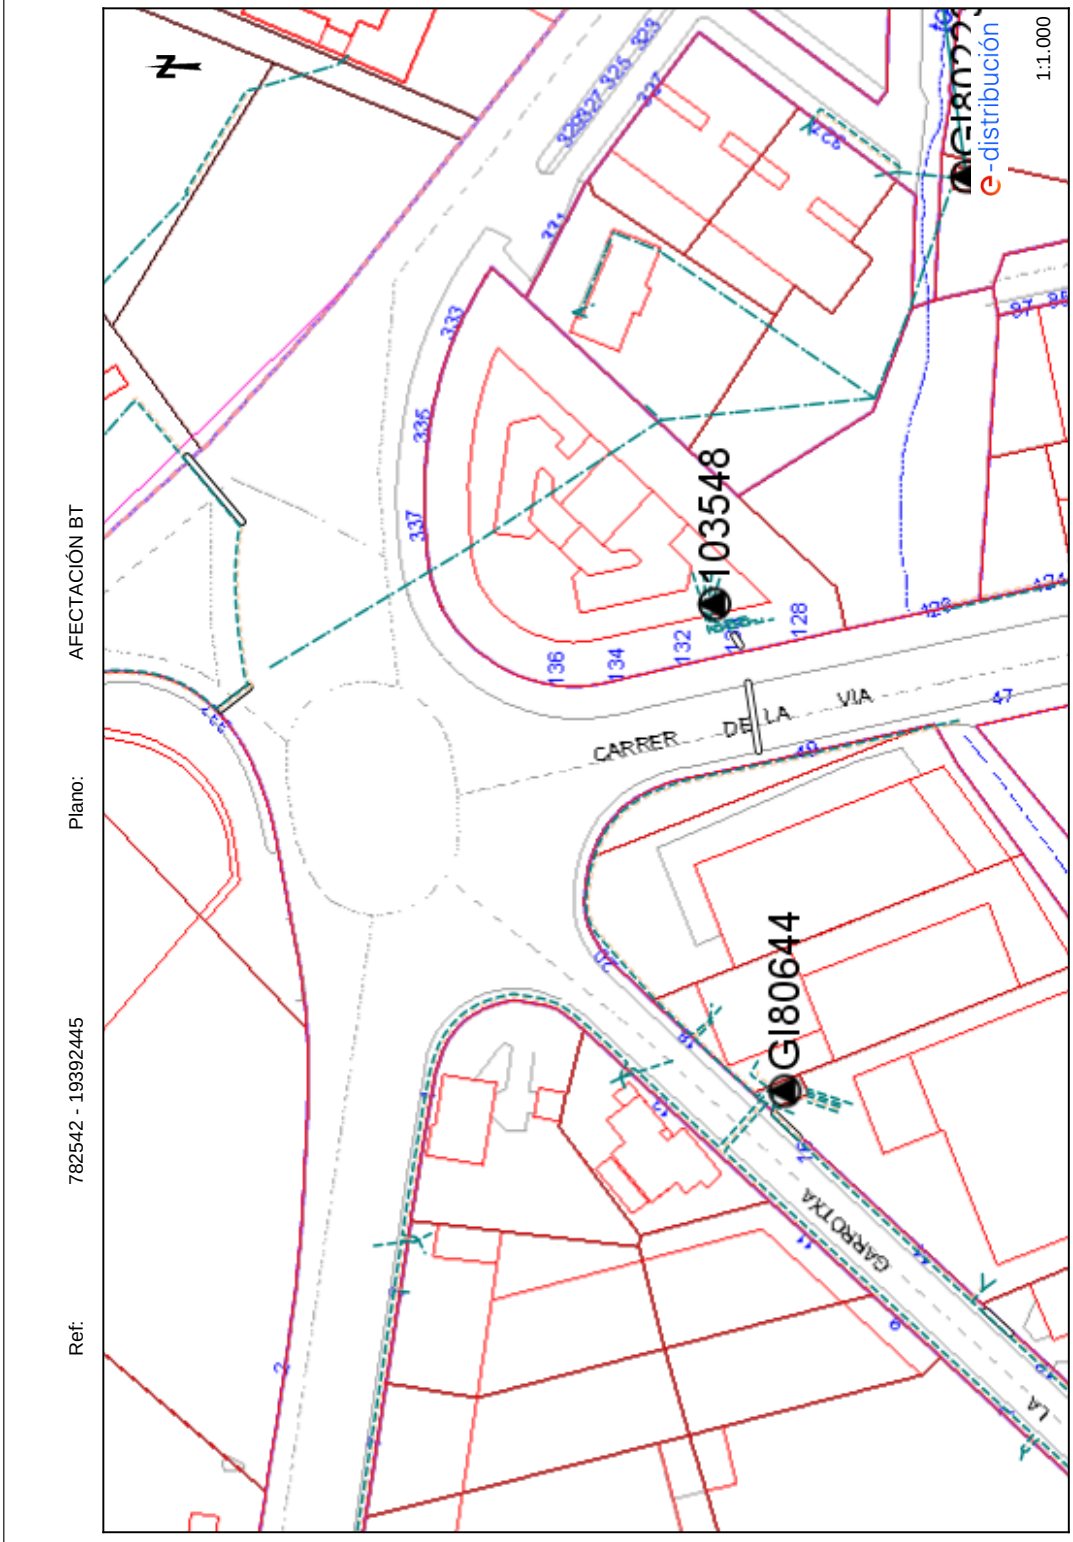

AJUNTAMENT DE CASSÀ DE LA SELVA
Aquest document és una còpia autèntica del document electrònic original. Comprovi l'autenticitat del document a https://bpm.cassa.cat/OAC/ValidarDoc.jsp - Utilitzi el 'Codi Segur de Verificació' que apareix a la capçalera.

AJUNTAMENT DE CASSÀ DE LA SELVA
Aquest document és una còpia autèntica del document electrònic original. Comprovi l'autenticitat del document a https://bpm.cassa.cat/OAC/ValidarDoc.jsp - Utilitzi el 'Codi Segur de Verificació' que apareix a la capçalera.

AJUNTAMENT DE CASSÀ DE LA SELVA
Aquest document és una còpia autèntica del document electrònic original. Comprovi l'autenticitat del document a https://bpm.cassa.cat/OAC/ValidarDoc.jsp - Utilitzi el 'Codi Segur de Verificació' que apareix a la capçalera.

AJUNTAMENT DE CASSÀ DE LA SELVA
Aquest document és una còpia autèntica del document electrònic original. Comprovi l'autenticitat del document a https://bpm.cassa.cat/OAC/ValidarDoc.jsp - Utilitzi el 'Codi Segur de Verificació' que apareix a la capçalera.

AJUNTAMENT DE CASSÀ DE LA SELVA
Aquest document és una còpia autèntica del document electrònic original. Comprovi l'autenticitat del document a https://bpm.cassa.cat/OAC/ValidarDoc.jsp - Utilitzi el 'Codi Segur de Verificació' que apareix a la capçalera.

AJUNTAMENT DE CASSÀ DE LA SELVA
Aquest document és una còpia autèntica del document electrònic original. Comprovi l'autenticitat del document a https://bpm.cassa.cat/OAC/ValidarDoc.jsp - Utilitzi el 'Codi Segur de Verificació' que apareix a la capçalera.


GAS

AJUNTAMENT DE CASSÀ DE LA SELVA
Aquest document és una còpia autèntica del document electrònic original. Comprovi l'autenticitat del document a https://bpm.cassa.cat/OAC/ValidarDoc.jsp - Utilitzi el 'Codi Segur de Verificació' que apareix a la capçalera.


AJUNTAMENT DE CASSÀ DE LA SELVA
Aquest document és una còpia autèntica del document electrònic original. Comprovi l'autenticitat del document a https://bpm.cassa.cat/OAC/ValidarDoc.jsp - Utilitzi el 'Codi Segur de Verificació' que apareix a la capçalera.

AJUNTAMENT DE CASSÀ DE LA SELVA
Aquest document és una còpia autèntica del document electrònic original. Comprovi l'autenticitat del document a https://bpm.cassa.cat/OAC/ValidarDoc.jsp - Utilitzi el 'Codi Segur de Verificació' que apareix a la capçalera.

AJUNTAMENT DE CASSÀ DE LA SELVA
Aquest document és una còpia autèntica del document electrònic original. Comprovi l'autenticitat del document a https://bpm.cassa.cat/OAC/ValidarDoc.jsp - Utilitzi el 'Codi Segur de Verificació' que apareix a la capçalera.

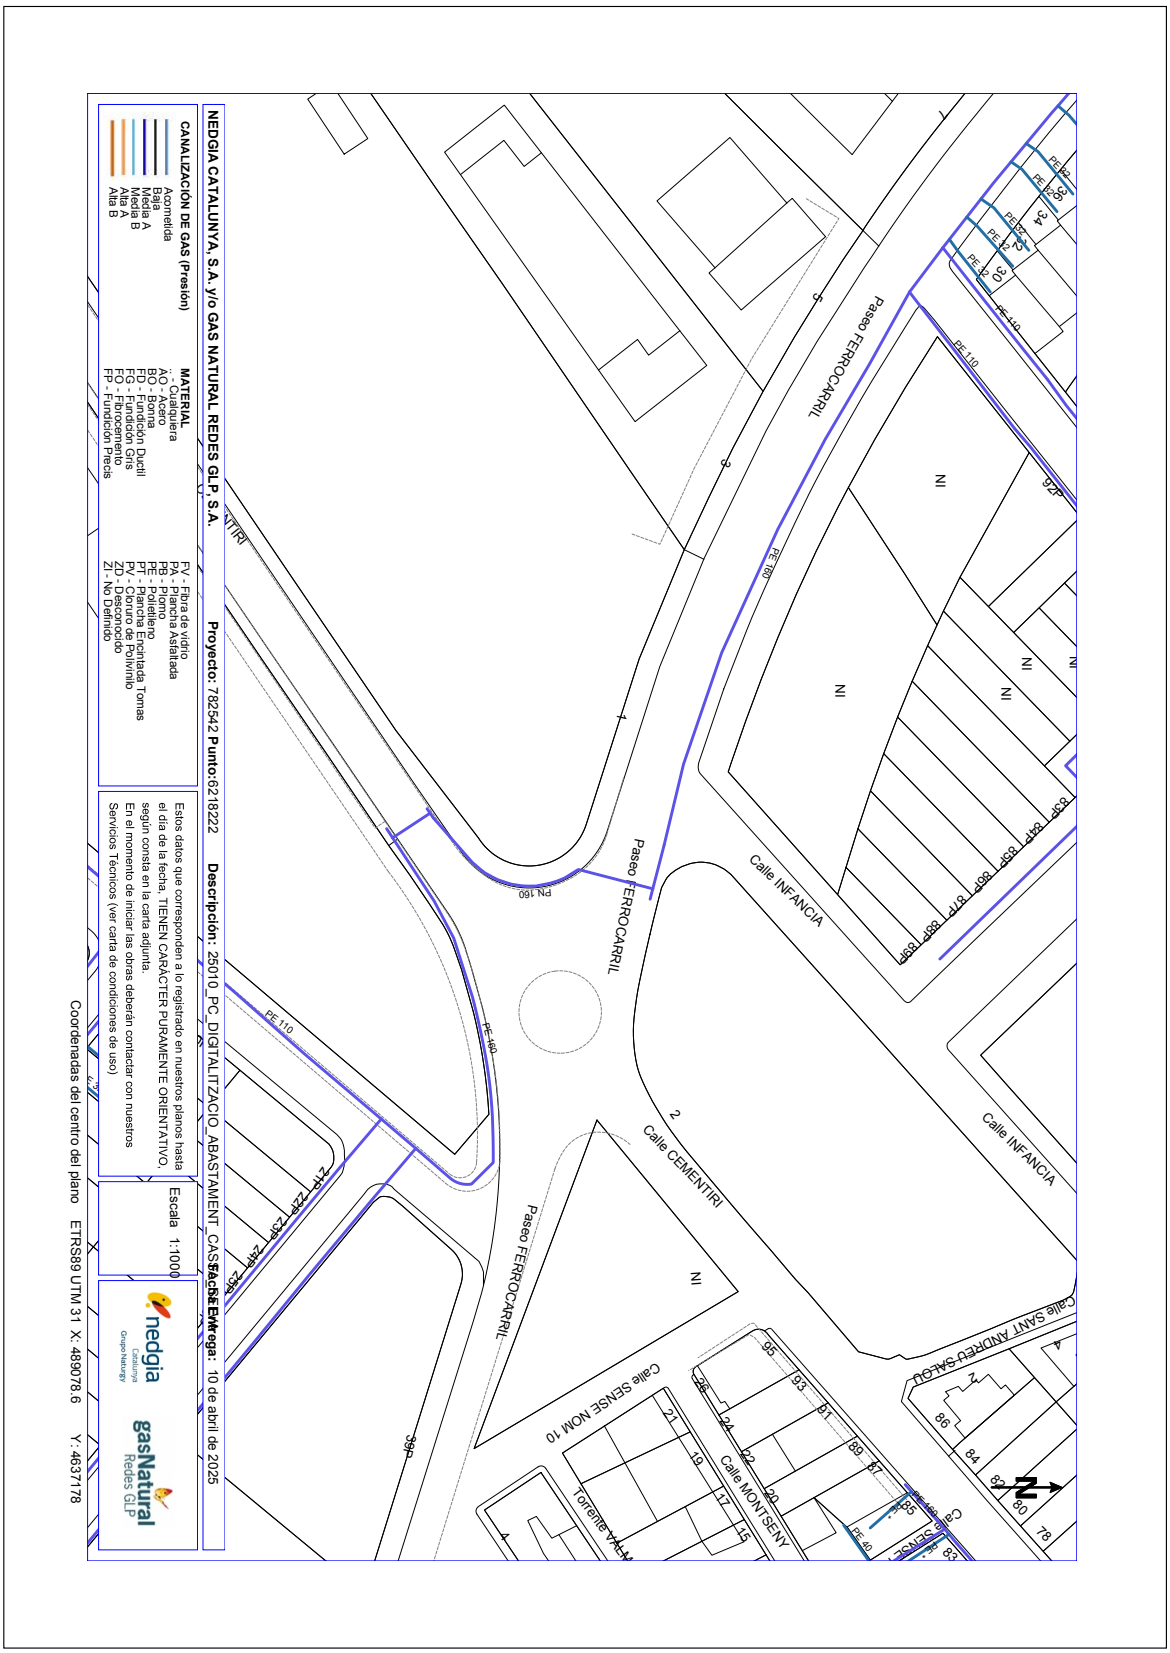
NEDGIA CATALUNYA, S.A. y/o GAS NATURAL REDES GLP, S.A.
Proyecto: 782542 Punto:6218222 Descripción: 25010_PC_DIGITALITZACIO_ABASTAMENT_CASSA Fecha Entrega: 10 de abril de 2025
CANALIZACIÓN DE GAS (Presión)
Acometida
Baja
Media
Media A
Media B
Alta A
Alta B
MATERIAL
AC - Cobre
AO - Acero
BO - Bonna
FD - Fundición Ductil
FG - Fibrocemento
FP - Fundición Precis
PV - Fibra de vidrio
PA - Polietileno Asilfasa
PB - Plomo
PE - Polietileno
PT - Plancha Encintada Tomas
PU - Poliuretano Polivinilo
ZD - Desconocido
ZI - No Definido
Estos datos que corresponden a lo registrado en nuestros planos hasta el día de la fecha. TIENEN CARÁCTER PURAMENTE ORIENTATIVO, según consta en la carta adjunta.
En el momento de iniciar las obras deberán contactar con nuestros Servicios Técnicos (ver carta de condiciones de uso)
Escala 1:1000
Coordenadas del centro del plano ETRS89 UTM 31 X: 489078.6 Y: 4637178
Paseo FERROCARRIL
Calle INFANCIA
Calle CEMENTIRI
Calle SENSE NOM 10
Calle MONTSENY
Calle SANT ANDREU SALOU
Torrente VALL
Pe 160
PE 110
PE 40
PE 63
PE 90
PE 125
PE 140
N
1
2
3
4
5
6
7
8
9
10
11
12
13
14
15
17
19
21
24
26
30
32
34
36
38
40
42
44
46
48
50
52
54
56
58
60
62
64
66
68
70
72
74
76
78
80
82
84
86
88
89
91
93
95
97
99
101
103
105
107

AJUNTAMENT DE CASSÀ DE LA SELVA
Aquest document és una còpia autèntica del document electrònic original. Comprovi l'autenticitat del document a https://bpm.cassa.cat/OAC/ValidarDoc.jsp - Utilitzi el 'Codi Segur de Verificació' que apareix a la capçalera.

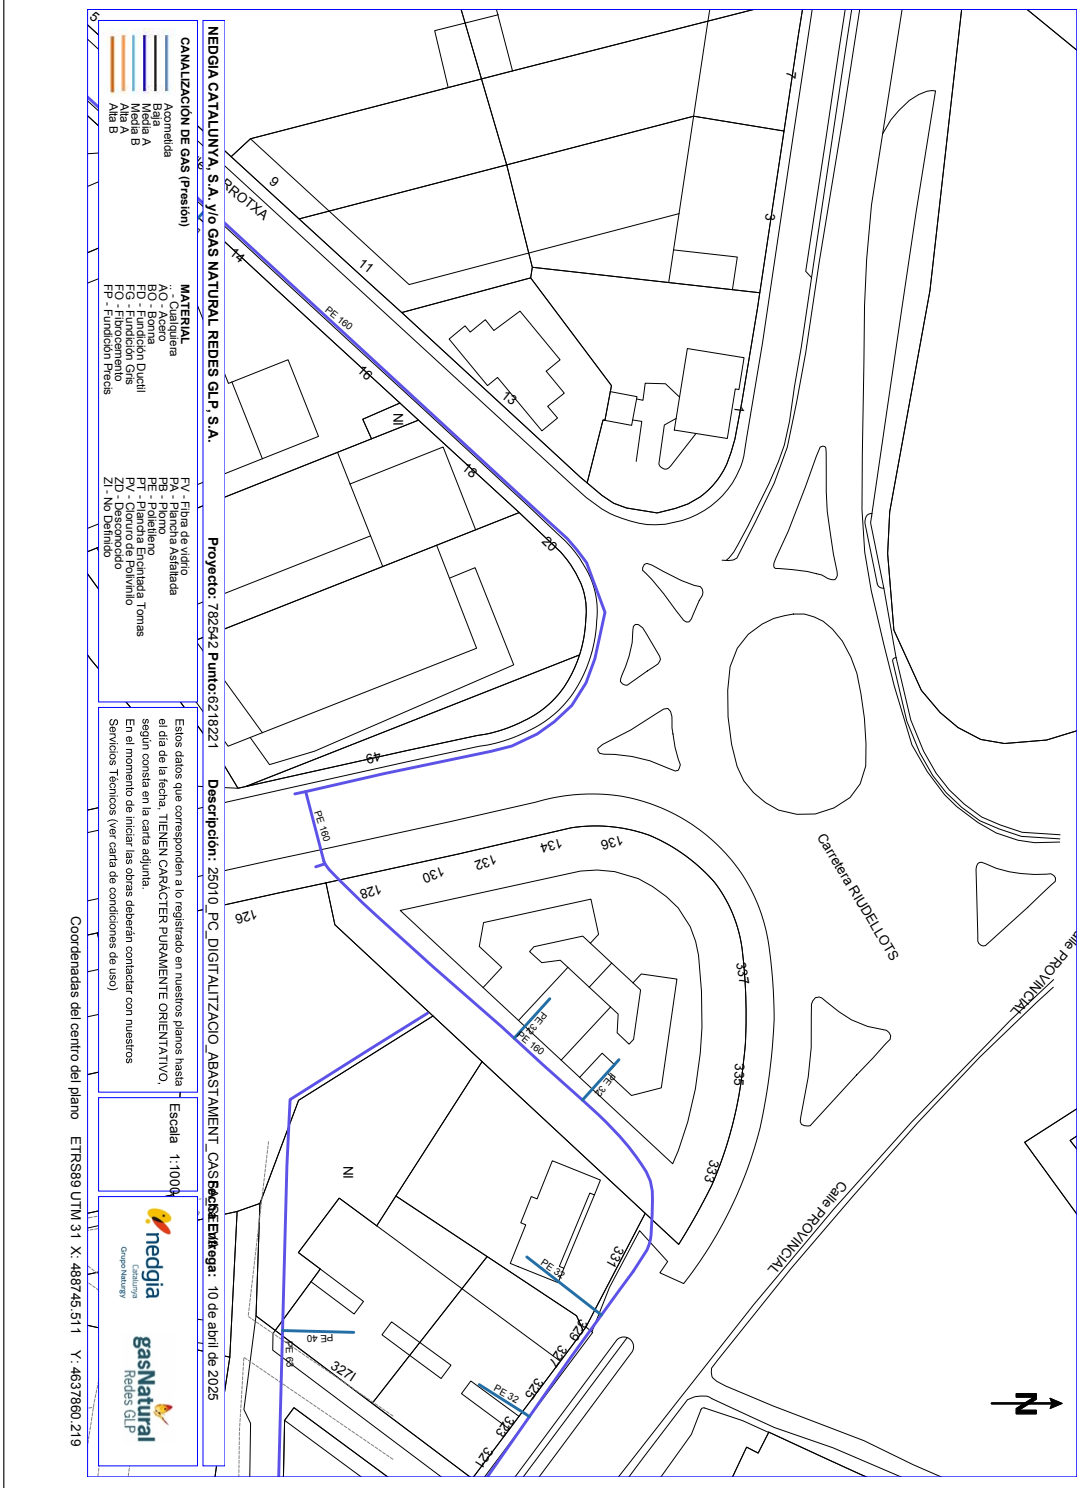

AJUNTAMENT DE CASSÀ DE LA SELVA
Aquest document és una còpia autèntica del document electrònic original. Comprovi l'autenticitat del document a https://bpm.cassa.cat/OAC/ValidarDoc.jsp - Utilitzi el 'Codi Segur de Verificació' que apareix a la capçalera.

AJUNTAMENT DE CASSÀ DE LA SELVA
Aquest document és una còpia autèntica del document electrònic original. Comprovi l'autenticitat del document a https://bpm.cassa.cat/OAC/ValidarDoc.jsp - Utilitzi el 'Codi Segur de Verificació' que apareix a la capçalera.

TELEFÒNICA

AJUNTAMENT DE CASSÀ DE LA SELVA
Aquest document és una còpia autèntica del document electrònic original. Comprovi l'autenticitat del document a https://bpm.cassa.cat/OAC/ValidarDoc.jsp - Utilitzi el 'Codi Segur de Verificació' que apareix a la capçalera.

AJUNTAMENT DE CASSÀ DE LA SELVA
Aquest document és una còpia autèntica del document electrònic original. Comprovi l'autenticitat del document a https://bpm.cassa.cat/OAC/ValidarDoc.jsp - Utilitzi el 'Codi Segur de Verificació' que apareix a la capçalera.

DOCUMENT	ÒRGAN	EXPEDIENT
Projectes Urbanístics	URBANISME, SERVEIS TERRITORI, ACTIVITATS	X2025002345


Codi Segur de Verificació: e279ae7e-19e3-443e-a237-162455b31943
Origen: Ciutadà
Identificador document original: ES_L01081000_2025_25392158
Data d'impressió: 25/09/2025 12:06:39
Pàgina 155 de 318

SIGNATURES
1.- Ignacio López Salvador (TCAT) (Aquest projecte d'obra local ordinària per a la millora de la xarxa d'aigua ha estat aprovat definitivament per Decret d'Alcaldia de data 22 de setembre de 2025. En dono fe. El Secretari), 25/09/2025 10:34

DOCUMENT	ÒRGAN	REGISTRE D'ENTRADA
DOCUMENT REGISTRE UNIFICAT ENTRADA	URBANISME, SERVEIS TERRITORI, ACTIVITATS	E2025004935

Codi Segur de Verificació: 9cd79096-f9a8-422e-9d1b-bc96e5a23b40
Origen: Ciutadà
Identificador document original: ES_L01081000_2025_25342866
Data d'impressió: 07/07/2025 08:15:23
Pàgina 155 de 318

SIGNATURES
1.- Oscar Soria García / num:19794, 07/05/2025 10:07
2.- Ignacio López Salvador (TCAT) (Aquest projecte de sectorització, millora de l'eficiència i digitalització de la xarxa d'abastament d'aigua potable de Cassà de la Selva ha estat aprovat inicialment en Junta de Govern Local en data 30 de juny de 2025. En dono fe. El Secretari), 04/07/2025 13:37

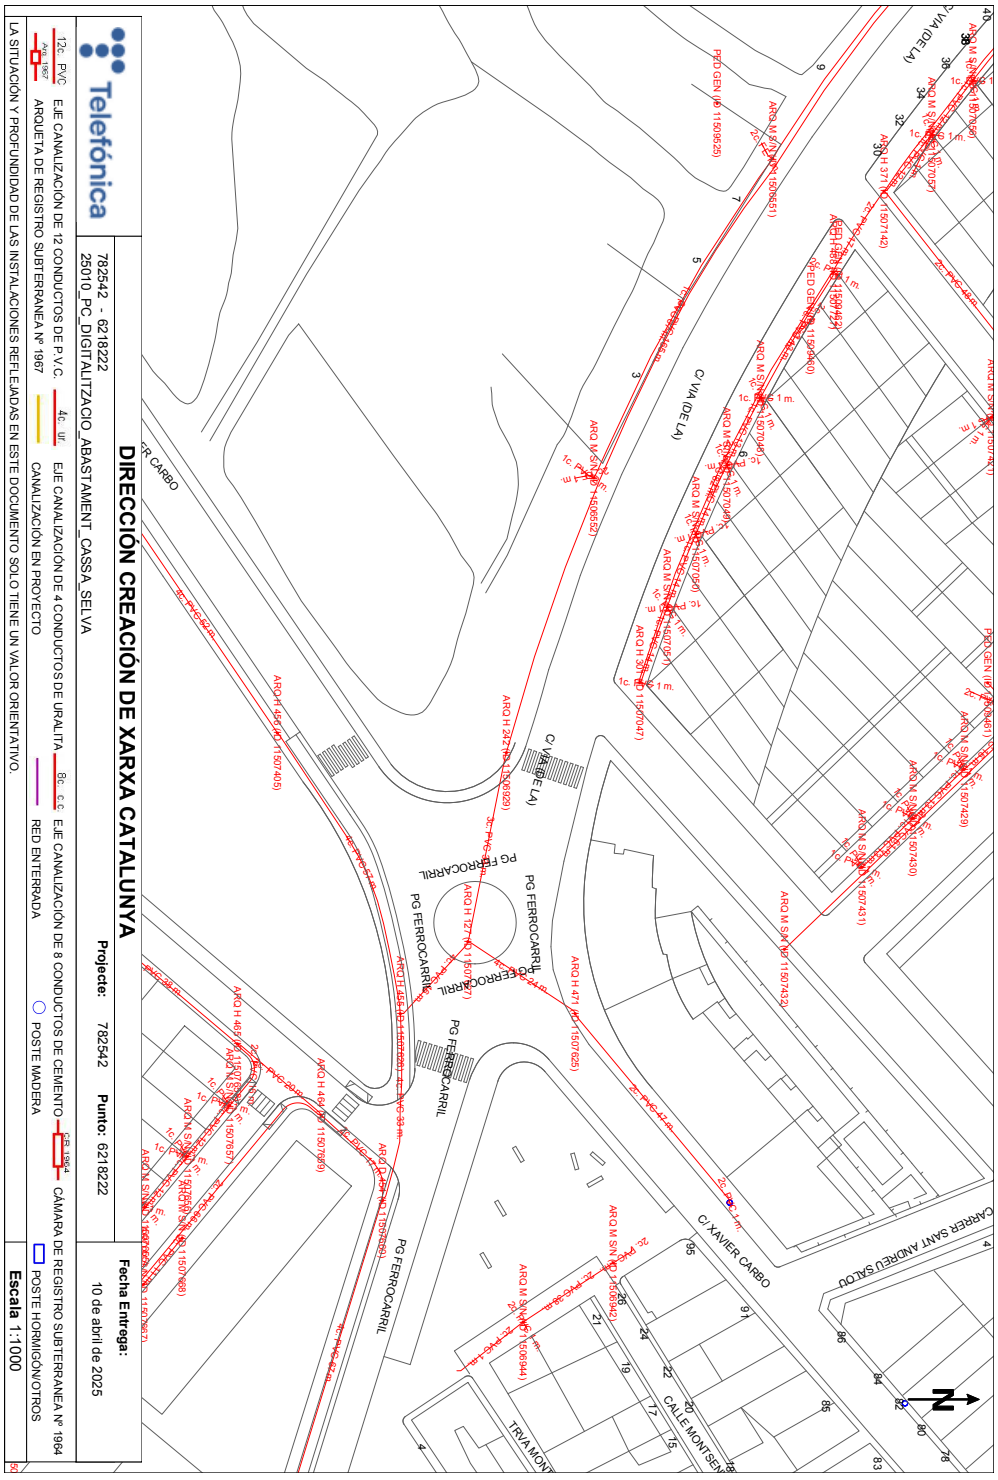
Telefónica
DIRECCIÓN CREACIÓN DE XARBA CATALUNYA
782542 - 6218222
25010_PC_DIGITALITZACIO_ABASTAMENT_CASSA_SELVA
Projecte: 782542
Punto: 6218222
Fecha Entrega: 10 de abril de 2025
12c. PVC
EJE CANALIZACIÓN DE 12 CONDUCTOS DE P.V.C.
ARQUETA DE REGISTRO SUBTERRANEA Nº 1967
CANALIZACIÓN EN PROYECTO
RED ENTERRADA
EJE CANALIZACIÓN DE 4 CONDUCTOS DE URALITA
EJE CANALIZACIÓN DE 8 CONDUCTOS DE CEMENTO
CÁMARA DE REGISTRO SUBTERRANEA Nº 1964
POSTE HORMIGONOTROS
POSTE MADERA
LA SITUACIÓN Y PROFUNDIDAD DE LAS INSTALACIONES REFLEJADAS EN ESTE DOCUMENTO SOLO TIENE UN VALOR ORIENTATIVO.
Escala 1:1000
Coordenadas del centro del plano ETRS89 UTM 31N: X: 489078.6 Y: 4637178
C/ VIA (DE LA)
C/ XAVIER CARBO
PG FERROCARRIL
CARRER SANT ANDREU SALOU
CALLE MONTSENY
TRVIA MONT
PRED GEN (de 11507425)
PRED GEN (de 11507426)
PRED GEN (de

DOCUMENT	ÒRGAN	EXPEDIENT
Projectes Urbanístics	URBANISME, SERVEIS TERRITORI, ACTIVITATS	X2025002345

Codi Segur de Verificació: e279ae7e-19e3-443e-a237-162455b31943
Origen: Ciutadà
Identificador document original: ES_L01081000_2025_25392158
Data d'impressió: 25/09/2025 12:06:39
Pàgina 156 de 318

SIGNATURES
1.- Ignacio López Salvador (TCAT) (Aquest projecte d'obra local ordinària per a la millora de la xarxa d'aigua ha estat aprovat definitivament per Decret d'Alcaldia de data 22 de setembre de 2025. En dono fe. El Secretari), 25/09/2025 10:34

DOCUMENT	ÒRGAN	REGISTRE D'ENTRADA
DOCUMENT REGISTRE UNIFICAT ENTRADA	URBANISME, SERVEIS TERRITORI, ACTIVITATS	E2025004935

Codi Segur de Verificació: 9cd79096-f9a8-422e-9d1b-bc96e5a23b40
Origen: Ciutadà
Identificador document original: ES_L01081000_2025_25342866
Data d'impressió: 07/07/2025 08:15:23
Pàgina 156 de 318

SIGNATURES
1.- Oscar Soria García / num:19794, 07/05/2025 10:07
2.- Ignacio López Salvador (TCAT) (Aquest projecte de sectorització, millora de l'eficiència i digitalització de la xarxa d'abastament d'aigua potable de Cassà de la Selva ha estat aprovat inicialment en Junta de Govern Local en data 30 de juny de 2025. En dono fe. El Secretari), 04/07/2025 13:37

DIRECCIÓN CREACIÓN DE XARXA CATALUNYA

Telefónica

782542 - 6218221
25010_PC_DIGITALITZACIO_ABASTAMENT_CASSA_SELVA

Projecte: 782542 Punto: 6218221


Fecha Entrega: 10 de abril de 2025

12c. PVC — EJE CANALIZACIÓN DE 12 CONDUCTOS DE P.V.C.
4c. u/r — EJE CANALIZACIÓN DE 4 CONDUCTOS DE URALITA
8c. c.c. — EJE CANALIZACIÓN DE 8 CONDUCTOS DE CEMENTO
CÁMARA DE REGISTRO SUBTERRANEA Nº 1964
ARQUETA DE REGISTRO SUBTERRANEA Nº 1967
CANALIZACIÓN EN PROYECTO
RED ENTERRADA
POSTE MADERA
POSTE HORMIGONOTROS

LA SITUACIÓN Y PROFUNDIDAD DE LAS INSTALACIONES REFLEJADAS EN ESTE DOCUMENTO SOLO TIENE UN VALOR ORIENTATIVO.

Escala 1:1000

Coordenadas del centro del plano ETRS89 UTM 31X: 488745.5m Y: 4637860.219

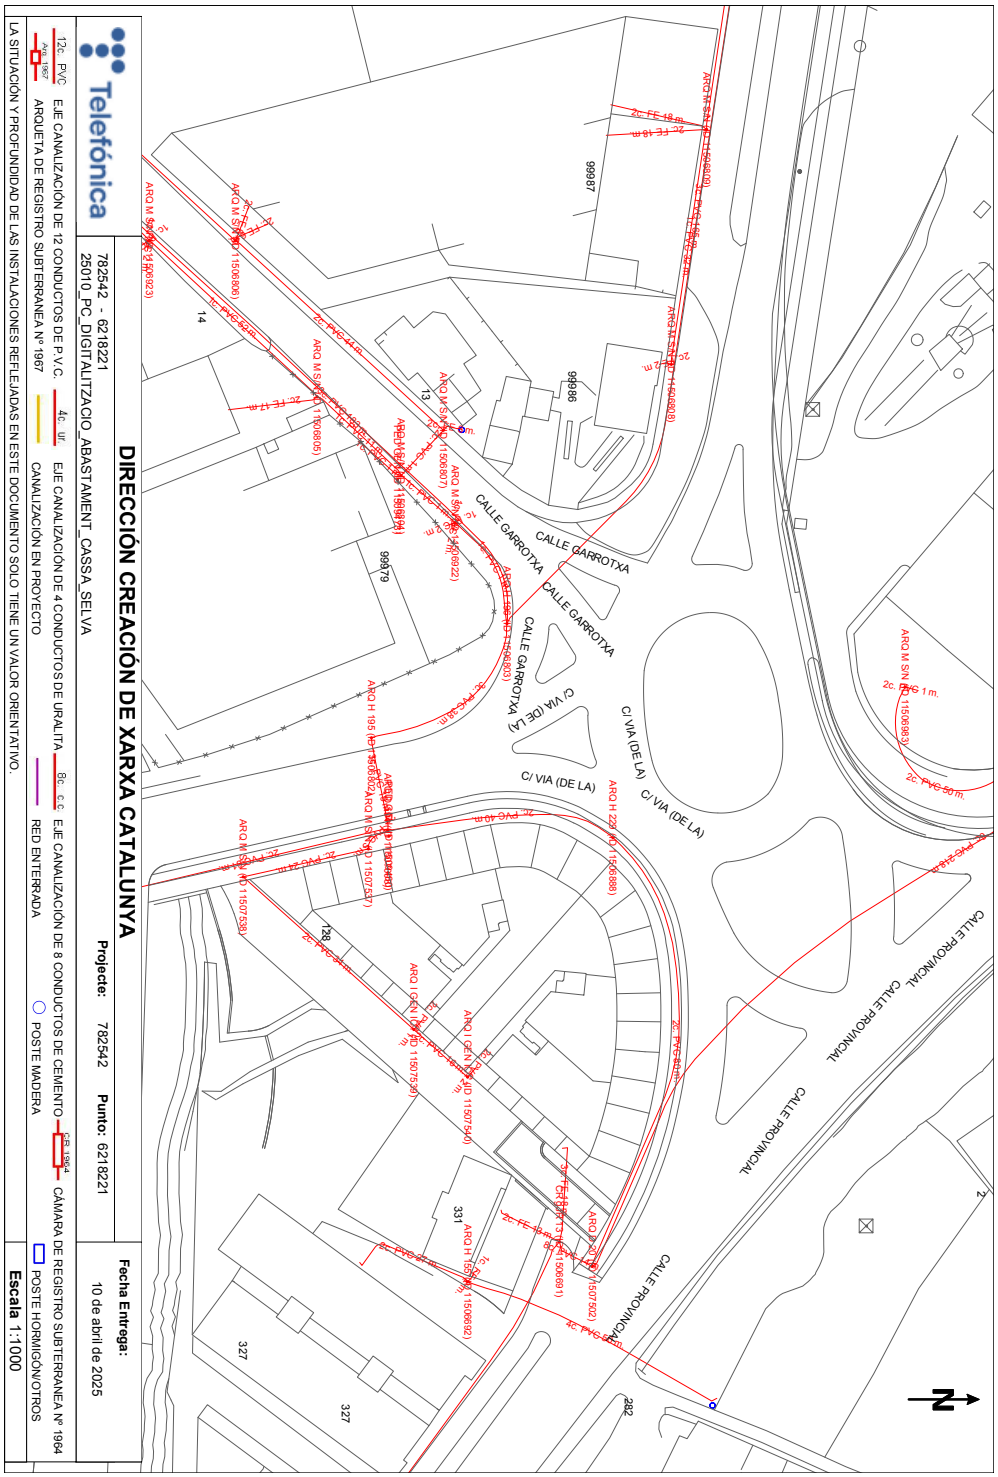

AJUNTAMENT DE CASSÀ DE LA SELVA
Aquest document és una còpia autèntica del document electrònic original. Comprovi l'autenticitat del document a https://bpm.cassa.cat/OAC/ValidarDoc.jsp - Utilitzi el 'Codi Segur de Verificació' que apareix a la capçalera.

AJUNTAMENT DE CASSÀ DE LA SELVA
Aquest document és una còpia autèntica del document electrònic original. Comprovi l'autenticitat del document a https://bpm.cassa.cat/OAC/ValidarDoc.jsp - Utilitzi el 'Codi Segur de Verificació' que apareix a la capçalera.

DOCUMENT	ÒRGAN	EXPEDIENT
Projectes Urbanístics	URBANISME, SERVEIS TERRITORI, ACTIVITATS	X2025002345

Codi Segur de Verificació: e279ae7e-19e3-443e-a237-162455b31943
Origen: Ciutadà
Identificador document original: ES_L01081000_2025_25392158
Data d'impressió: 25/09/2025 12:06:39
Pàgina 157 de 318

SIGNATURES
1.- Ignacio López Salvador (TCAT) (Aquest projecte d'obra local ordinària per a la millora de la xarxa d'aigua ha estat aprovat definitivament per Decret d'Alcaldia de data 22 de setembre de 2025. En dono fe. El Secretari), 25/09/2025 10:34

DOCUMENT	ÒRGAN	REGISTRE D'ENTRADA
DOCUMENT REGISTRE UNIFICAT ENTRADA	URBANISME, SERVEIS TERRITORI, ACTIVITATS	E2025004935

Codi Segur de Verificació: 9cd79096-f9a8-422e-9d1b-bc96e5a23b40
Origen: Ciutadà
Identificador document original: ES_L01081000_2025_25342866
Data d'impressió: 07/07/2025 08:15:23
Pàgina 157 de 318

SIGNATURES
1.- Óscar Soria García / num:19794, 07/05/2025 10:07
2.- Ignacio López Salvador (TCAT) (Aquest projecte de sectorització, millora de l'eficiència i digitalització de la xarxa d'abastament d'aigua potable de Cassà de la Selva ha estat aprovat inicialment en Junta de Govern Local en data 30 de juny de 2025. En dono fe. El Secretari), 04/07/2025 13:37

AJUNTAMENT DE CASSÀ DE LA SELVA
Aquest document és una còpia autèntica del document electrònic original. Comprovi l'autenticitat del document a https://bpm.cassa.cat/OAC/ValidarDoc.jsp - Utilitzi el 'Codi Segur de Verificació' que apareix a la capçalera.

DOCUMENT NÚM.2: PLÀNOLS

AJUNTAMENT DE CASSÀ DE LA SELVA
Aquest document és una còpia autèntica del document electrònic original. Comprovi l'autenticitat del document a https://bpm.cassa.cat/OAC/ValidarDoc.jsp - Utilitzi el 'Codi Segur de Verificació' que apareix a la capçalera.

AJUNTAMENT DE CASSÀ DE LA SELVA
Aquest document és una còpia autèntica del document electrònic original. Comprovi l'autenticitat del document a https://bpm.cassa.cat/OAC/ValidarDoc.jsp - Utilitzi el 'Codi Segur de Verificació' que apareix a la capçalera.

AJUNTAMENT DE CASSÀ DE LA SELVA
Aquest document és una còpia autèntica del document electrònic original. Comprovi l'autenticitat del document a https://bpm.cassa.cat/OAC/ValidarDoc.jsp - Utilitzi el 'Codi Segur de Verificació' que apareix a la capçalera.

DOCUMENT	ÒRGAN	EXPEDIENT
Projectes Urbanístics	URBANISME, SERVEIS TERRITORI, ACTIVITATS	X2025002345

Codi Segur de Verificació: e279ae7e-19e3-443e-a237-162455b31943
Origen: Ciutadà
Identificador document original: ES_L01081000_2025_25392158
Data d'impressió: 25/09/2025 12:06:39
Pàgina 159 de 318

SIGNATURES
1.- Ignacio López Salvador (TCAT) (Aquest projecte d'obra local ordinària per a la millora de la xarxa d'aigua ha estat aprovat definitivament per Decret d'Alcaldia de data 22 de setembre de 2025. En dono fe. El Secretari), 25/09/2025 10:34

DOCUMENT	ÒRGAN	REGISTRE D'ENTRADA
DOCUMENT REGISTRE UNIFICAT ENTRADA	URBANISME, SERVEIS TERRITORI, ACTIVITATS	E2025004935

Codi Segur de Verificació: 9cd79096-f9a8-422e-9d1b-bc96e5a23b40
Origen: Ciutadà
Identificador document original: ES_L01081000_2025_25342866
Data d'impressió: 07/07/2025 08:15:23
Pàgina 159 de 318

SIGNATURES
1.- Óscar Soria García / num:19794, 07/05/2025 10:07
2.- Ignacio López Salvador (TCAT) (Aquest projecte de sectorització, millora de l'eficiència i digitalització de la xarxa d'abastament d'aigua potable de Cassà de la Selva ha estat aprovat inicialment en Junta de Govern Local en data 30 de juny de 2025. En dono fe. El Secretari), 04/07/2025 13:37

A B M Consulting

AJUNTAMENT DE CASSÀ DE LA SELVA

TÍTOL DEL PROJECTE:
PROJECTE CONSTRUCTIU DE LES OBRES DE SECTORITZACIÓ, MILLORA DE L'EFICIÈNCIA I DIGITALITZACIÓ DE LA XARXA D'ABASTAMENT D'AIGUA POTABLE DEL MUNICIPI DE CASSÀ DE LA SELVA

L'ENFORMULADOR DEL PROJECTE:

DATA: ABRIL 2025

TÍTOL DEL PLÀNOL:
SITUACIÓ, EMPLAÇAMENT I ÍNDEX

ESCALA: DIVERSES

PLÀNOL NÚM.: 01
TAU: 1/1

TM DE CASSÀ DE LA SELVA

OBRES DE SECTORITZACIÓ I DIGITALITZACIÓ DE LA XARXA D'ABASTAMENT D'AIGUA POTABLE DEL MUNICIPI DE CASSÀ DE LA SELVA

N


EMPLAÇAMENT
E: 1/50.000

Cassà de la Selva
LA SELVA

ÍNDEX DE PLÀNOLS


PROJECTE CONSTRUCTIU DE LES OBRES DE SECTORITZACIÓ, MILLORA DE L'EFICIÈNCIA I DIGITALITZACIÓ DE LA XARXA D'ABASTAMENT D'AIGUA POTABLE DEL MUNICIPI DE CASSÀ DE LA SELVA

01	SITUACIÓ, EMPLAÇAMENT I ÍNDEX	01
02	PLANTA GENERAL	01
03	SECCIONS TÍPUS I DETALLS	02

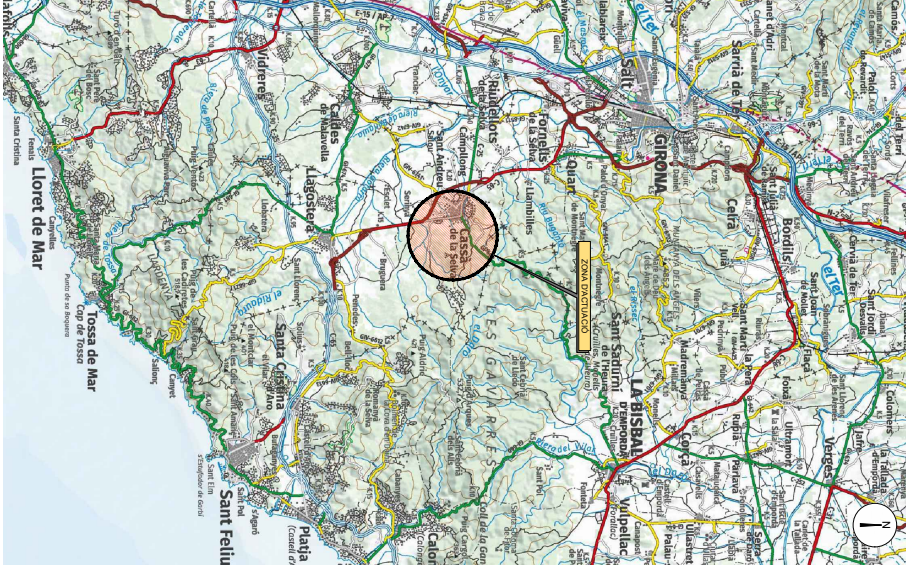
ZONA D'ACTUACIÓ
Cassà de la Selva
GIRONA
Sant Feliu
Platja
Lloret de Mar
Tossa de Mar
Sils
Vidreres
Caldes de Malavella
Llagostera
Quart
Fornells de la Selva
Salt
Sarrià de Ter
Bescanó
Sant Gregori
Celrà
Cervià de Ter
Bordils
Cella
Sant Julià de Ramis
Sant Sadurní
Madremanya
Corçà
Vilobí d'Onyar
Riudellots
Campllong
Canet d'Adri
Viladarenes
Palamós
Vulpellac
Verges
Ullastret
Torroella de Montgrí
Pals
Begur
Calonge
Sant Antoni de Calonge
Platja d'Aro
Santa Cristina d'Aro
Castell d'Aro
Sant Pol de Mar
Sant Elm
Sant Pere Pescador
Roses
Empuriabrava
Figueres
Palafrugell
Llafranc
Tamariu
Aiguablava
Fornells
Cala Pedrosa
Cala Estreta
Cala Roja
Cala Salionc
Cala Bona
Cala Canyelles
Cala Canyelles Petites
Cala Salions
Cala Sa Cova
Cala Sa Tuna
Cala Sa Riera
Cala Sa Boadella
Cala Sa Conca
Cala Sa Punta
Cala Sa Pedrera
Cala Sa Caleta
Cala Sa Font
Cala Sa Roca
Cala Sa Mar
Cala Sa Platja

AJUNTAMENT DE CASSÀ DE LA SELVA
Aquest document és una còpia autèntica del document electrònic original. Comprovi l'autenticitat del document a https://bpm.cassa.cat/OAC/ValidarDoc.jsp - Utilitzi el 'Codi Segur de Verificació' que apareix a la capçalera.

AJUNTAMENT DE CASSÀ DE LA SELVA
Aquest document és una còpia autèntica del document electrònic original. Comprovi l'autenticitat del document a https://bpm.cassa.cat/OAC/ValidarDoc.jsp - Utilitzi el 'Codi Segur de Verificació' que apareix a la capçalera.

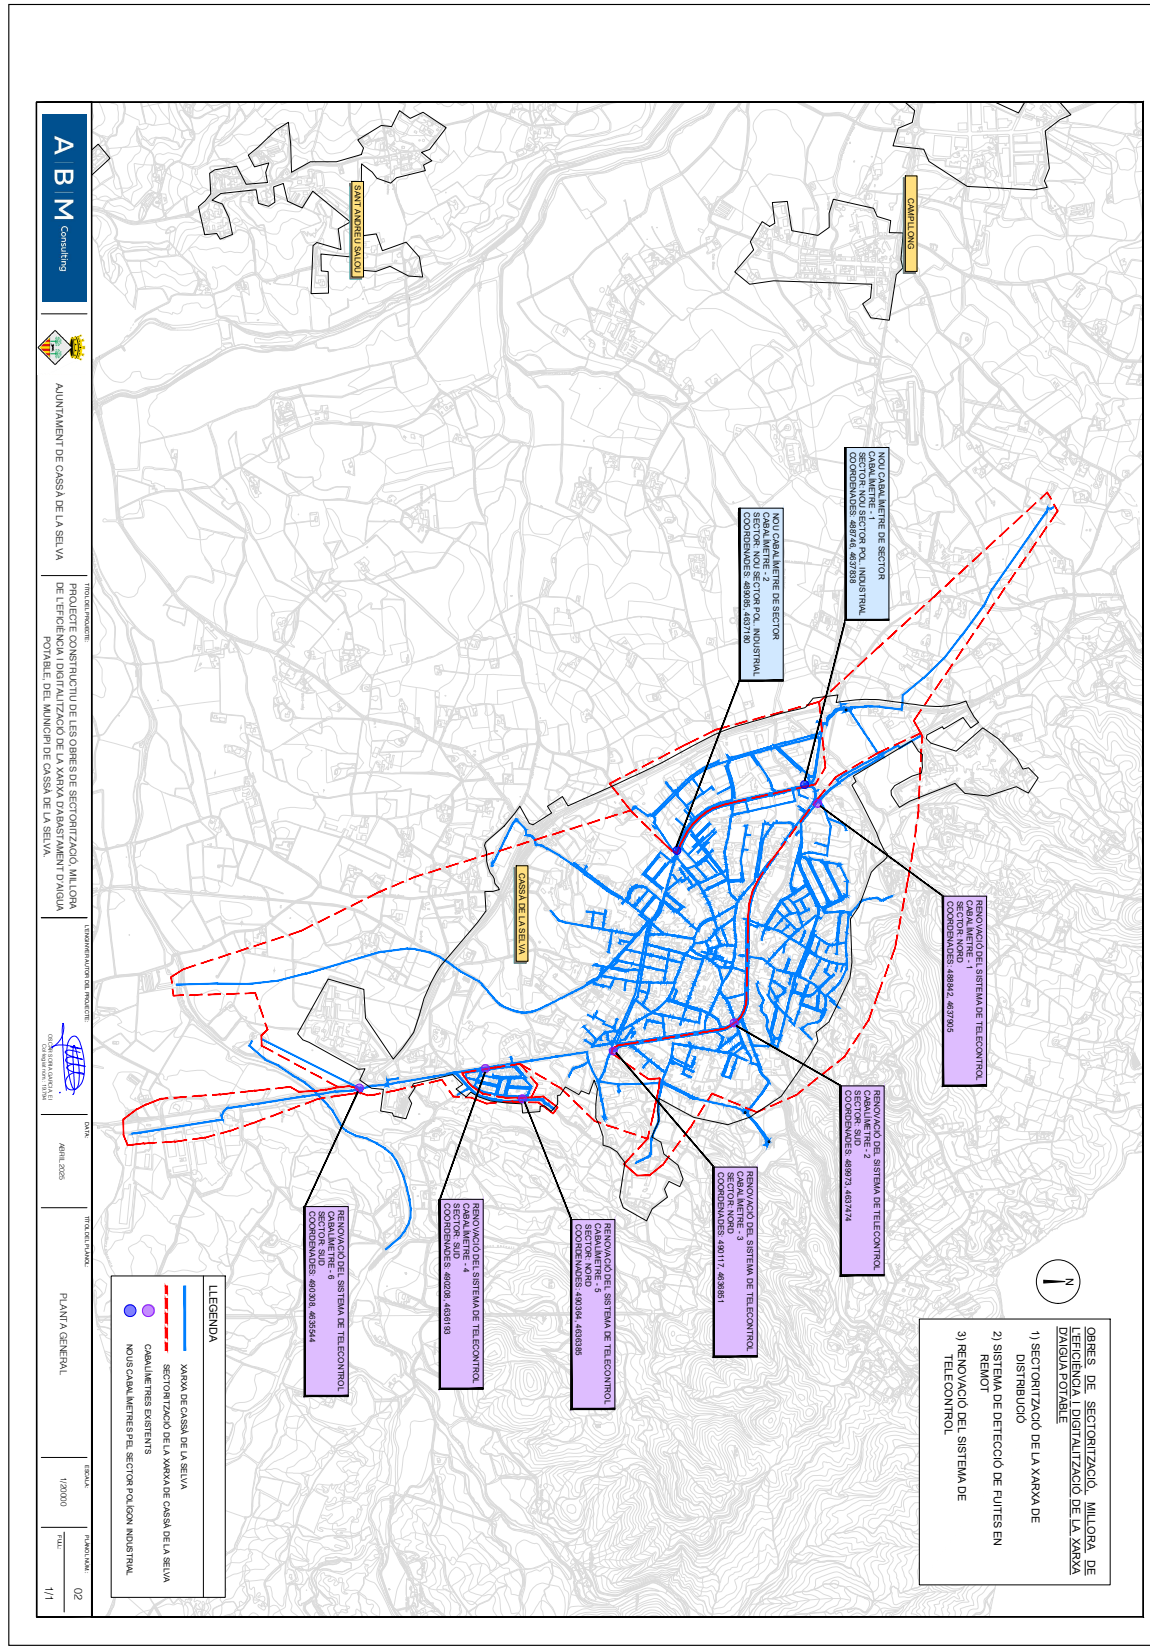

DOCUMENT	ÒRGAN	EXPEDIENT
Projectes Urbanístics	URBANISME, SERVEIS TERRITORI, ACTIVITATS	X2025002345

Codi Segur de Verificació: e279ae7e-19e3-443e-a237-162455b31943
Origen: Ciutadà
Identificador document original: ES_L01081000_2025_25392158
Data d'impressió: 25/09/2025 12:06:39
Pàgina 161 de 318

SIGNATURES
1.- Ignacio López Salvador (TCAT) (Aquest projecte d'obra local ordinària per a la millora de la xarxa d'aigua ha estat aprovat definitivament per Decret d'Alcaldia de data 22 de setembre de 2025. En dono fe. El Secretari), 25/09/2025 10:34

DOCUMENT	ÒRGAN	REGISTRE D'ENTRADA
DOCUMENT REGISTRE UNIFICAT ENTRADA	URBANISME, SERVEIS TERRITORI, ACTIVITATS	E2025004935

Codi Segur de Verificació: 9cd79096-f9a8-422e-9d1b-bc96e5a23b40
Origen: Ciutadà
Identificador document original: ES_L01081000_2025_25342866
Data d'impressió: 07/07/2025 08:15:23
Pàgina 161 de 318

SIGNATURES
1.- Óscar Soria García / num:19794, 07/05/2025 10:07
2.- Ignacio López Salvador (TCAT) (Aquest projecte de sectorització, millora de l'eficiència i digitalització de la xarxa d'abastament d'aigua potable de Cassà de la Selva ha estat aprovat inicialment en Junta de Govern Local en data 30 de juny de 2025. En dono fe. El Secretari), 04/07/2025 13:37

A B M Consulting

AJUNTAMENT DE CASSÀ DE LA SELVA

TÍTOL DEL PROJECTE:
PROJECTE CONSTRUCTIU DE LES OBRES DE SECTORITZACIÓ, MILLORA DE L'EFICIÈNCIA I DIGITALITZACIÓ DE LA XARXA D'ABASTAMENT D'AIGUA POTABLE DEL MUNICIPI DE CASSÀ DE LA SELVA

L'ENFRONTAMENT DEL PROJECTE:

DATA:
ABRIL 2025


TÍTOL DEL PLÀNOL:
PLANTA DE SITUACIÓ I DETALLS

ESCALA:
DIVERSES


FULL:
1/2

PLÀNOL NÚM:
03


PLANTA DUBICACIÓ NOU CABALÍMETRE - 1
ESCALA 1:100

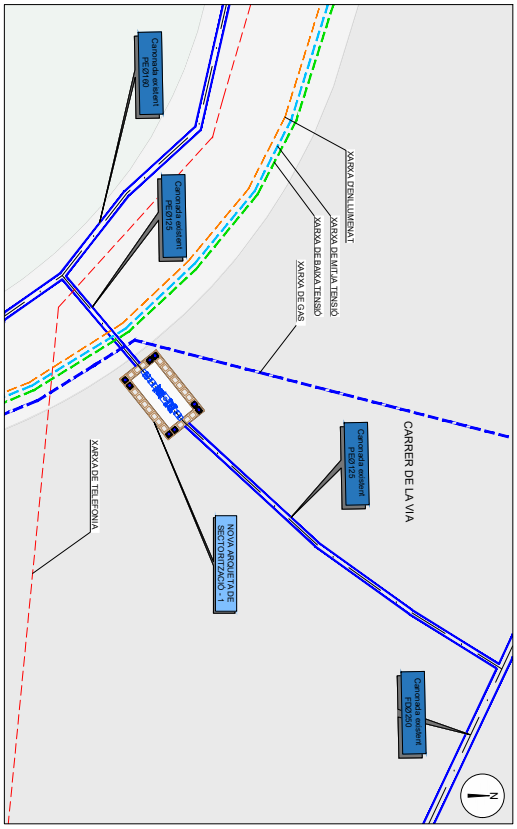

PLANTA ESQUEMA DE SITUACIÓ
SENSE ESCALA

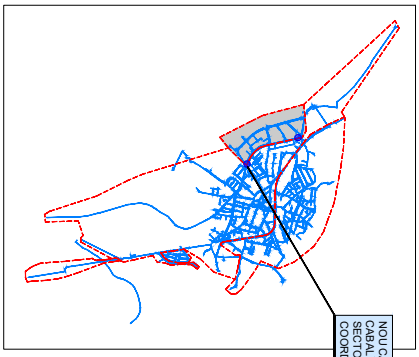

DETALL ARQUETA
ESCALA 1/25

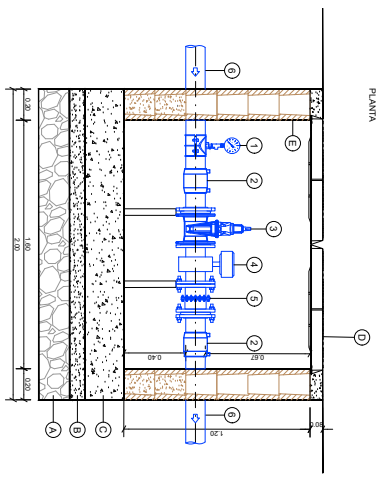

EQUIPS MECÀNICS

1) COLLARí + MANÒMETRE
2) MANGUET ELECTROSOLDABLE DN125
3) VÁLVULA DE COMPORTA DN125
4) CABALÍMETRE ELECTROMAGNÈTIC DN125
5) CARRET DN 125
6) CANONADA PE DN125

OBRA CIVIL

A) CAPA DE 20 cm DE GRAVES
B) FORMIGÓ DE NETEJA HM-20
C) LLOSA DE FORMIGÓ HA-30 ARMAT Ø20x20 Ø12
D) TAPA DE FOSA D400 80x80 cm
E) BLOC DE FORMIGÓ 40x20x20 cm

AJUNTAMENT DE CASSÀ DE LA SELVA
Aquest document és una còpia autèntica del document electrònic original. Comprovi l'autenticitat del document a https://bpm.cassa.cat/OAC/ValidarDoc.jsp - Utilitzi el 'Codi Segur de Verificació' que apareix a la capçalera.

AJUNTAMENT DE CASSÀ DE LA SELVA
Aquest document és una còpia autèntica del document electrònic original. Comprovi l'autenticitat del document a https://bpm.cassa.cat/OAC/ValidarDoc.jsp - Utilitzi el 'Codi Segur de Verificació' que apareix a la capçalera.

DOCUMENT	ÒRGAN	EXPEDIENT
Projectes Urbanístics	URBANISME, SERVEIS TERRITORI, ACTIVITATS	X2025002345

Codi Segur de Verificació: e279ae7e-19e3-443e-a237-162455b31943
Origen: Ciutadà
Identificador document original: ES_L01081000_2025_25392158
Data d'impressió: 25/09/2025 12:06:39
Pàgina 162 de 318

SIGNATURES
1.- Ignacio López Salvador (TCAT) (Aquest projecte d'obra local ordinària per a la millora de la xarxa d'aigua ha estat aprovat definitivament per Decret d'Alcaldia de data 22 de setembre de 2025. En dono fe. El Secretari), 25/09/2025 10:34

DOCUMENT	ÒRGAN	REGISTRE D'ENTRADA
DOCUMENT REGISTRE UNIFICAT ENTRADA	URBANISME, SERVEIS TERRITORI, ACTIVITATS	E2025004935

Codi Segur de Verificació: 9cd79096-f9a8-422e-9d1b-bc96e5a23b40
Origen: Ciutadà
Identificador document original: ES_L01081000_2025_25342866
Data d'impressió: 07/07/2025 08:15:23
Pàgina 162 de 318

SIGNATURES
1.- Oscar Soria García / num:19794, 07/05/2025 10:07
2.- Ignacio López Salvador (TCAT) (Aquest projecte de sectorització, millora de l'eficiència i digitalització de la xarxa d'abastament d'aigua potable de Cassà de la Selva ha estat aprovat inicialment en Junta de Govern Local en data 30 de juny de 2025. En dono fe. El Secretari), 04/07/2025 13:37

A B M Consulting

AJUNTAMENT DE CASSÀ DE LA SELVA

TÍTOL DEL PROJECTE:
PROJECTE CONSTRUCTIU DE LES OBRES DE SECTORITZACIÓ, MILLORA DE L'EFICIÈNCIA I DIGITALITZACIÓ DE LA XARXA D'ABASTAMENT D'AIGUA POTABLE, DEL MUNICIPI DE CASSÀ DE LA SELVA

L'ENFRONTAMENT DEL PROJECTE:

DATA:
ABRIL 2025

TÍTOL DEL PLÀNOL:
PLANTA DE SITUACIÓ I DETALLS


ESCALA:
DIVERSES

TAU:


PLÀNOL NÚM:
03

2/2


PLANTA DUBICACIÓ NOU CABALIMETRE - 2
ESCALA 1:100

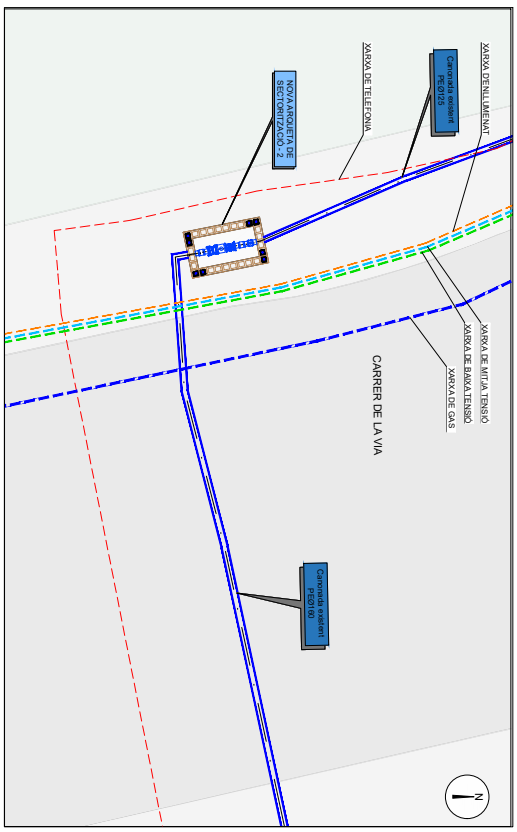

PLANTA ESQUEMA DE SITUACIÓ
SENSE ESCALA

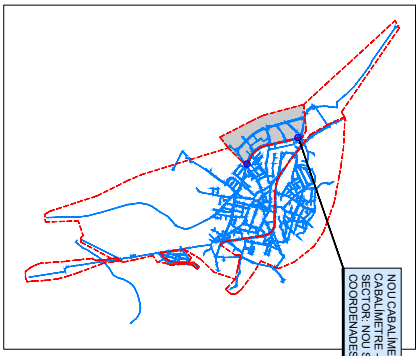

DETALL ARQUETA
ESCALA 1:25

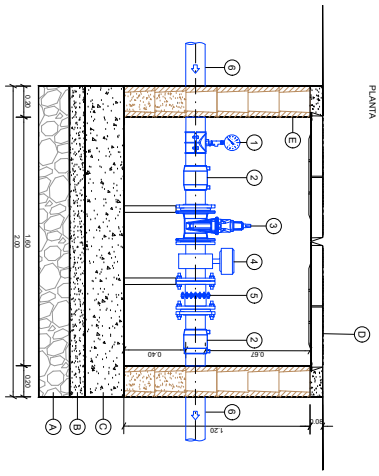

EQUIPS MECÀNICS

1) COLLARí + MANÒMETRE
2) MANGUET ELECTROSOLDABLE DN125
3) VÁLVULA DE COMPORTA DN125
4) CABALIMETRE ELECTROMAGNÈTIC DN125
5) CARRET DN125
6) CANONADA PE DN125

OBRA CIVIL

A) CAPA DE 20 cm DE GRAVES
B) FORMIGÓ DE NETEJA HM-20
C) LLOSA DE FORMIGÓ HA-30 ARMAT Ø20x20 Ø12
D) TAPA DE FOSA D400 80x80 cm
E) BLOC DE FORMIGÓ 40x20x20 cm

AJUNTAMENT DE CASSÀ DE LA SELVA
Aquest document és una còpia autèntica del document electrònic original. Comprovi l'autenticitat del document a https://bpm.cassa.cat/OAC/ValidarDoc.jsp - Utilitzi el 'Codi Segur de Verificació' que apareix a la capçalera.

AJUNTAMENT DE CASSÀ DE LA SELVA
Aquest document és una còpia autèntica del document electrònic original. Comprovi l'autenticitat del document a https://bpm.cassa.cat/OAC/ValidarDoc.jsp - Utilitzi el 'Codi Segur de Verificació' que apareix a la capçalera.

DOCUMENT	ÒRGAN	EXPEDIENT
Projectes Urbanístics	URBANISME, SERVEIS TERRITORI, ACTIVITATS	X2025002345

Codi Segur de Verificació: e279ae7e-19e3-443e-a237-162455b31943
Origen: Ciutadà
Identificador document original: ES_L01081000_2025_25392158
Data d'impressió: 25/09/2025 12:06:39
Pàgina 163 de 318

SIGNATURES
1.- Ignacio López Salvador (TCAT) (Aquest projecte d'obra local ordinària per a la millora de la xarxa d'aigua ha estat aprovat definitivament per Decret d'Alcaldia de data 22 de setembre de 2025. En dono fe. El Secretari), 25/09/2025 10:34

DOCUMENT	ÒRGAN	REGISTRE D'ENTRADA
DOCUMENT REGISTRE UNIFICAT ENTRADA	URBANISME, SERVEIS TERRITORI, ACTIVITATS	E2025004935

Codi Segur de Verificació: 9cd79096-f9a8-422e-9d1b-bc96e5a23b40
Origen: Ciutadà
Identificador document original: ES_L01081000_2025_25342866
Data d'impressió: 07/07/2025 08:15:23
Pàgina 163 de 318

SIGNATURES
1.- Óscar Soria García / num:19794, 07/05/2025 10:07
2.- Ignacio López Salvador (TCAT) (Aquest projecte de sectorització, millora de l'eficiència i digitalització de la xarxa d'abastament d'aigua potable de Cassà de la Selva ha estat aprovat inicialment en Junta de Govern Local en data 30 de juny de 2025. En dono fe. El Secretari), 04/07/2025 13:37

AJUNTAMENT DE CASSÀ DE LA SELVA
Aquest document és una còpia autèntica del document electrònic original. Comprovi l'autenticitat del document a https://bpm.cassa.cat/OAC/ValidarDoc.jsp - Utilitzi el 'Codi Segur de Verificació' que apareix a la capçalera.

DOCUMENT NÚM.3: PLEC DE CONDICIONS

AJUNTAMENT DE CASSÀ DE LA SELVA
Aquest document és una còpia autèntica del document electrònic original. Comprovi l'autenticitat del document a https://bpm.cassa.cat/OAC/ValidarDoc.jsp - Utilitzi el 'Codi Segur de Verificació' que apareix a la capçalera.

AJUNTAMENT DE CASSÀ DE LA SELVA
Aquest document és una còpia autèntica del document electrònic original. Comprovi l'autenticitat del document a https://bpm.cassa.cat/OAC/ValidarDoc.jsp - Utilitzi el 'Codi Segur de Verificació' que apareix a la capçalera.

AJUNTAMENT DE CASSÀ DE LA SELVA
Aquest document és una còpia autèntica del document electrònic original. Comprovi l'autenticitat del document a https://bpm.cassa.cat/OAC/ValidarDoc.jsp - Utilitzi el 'Codi Segur de Verificació' que apareix a la capçalera.

DOCUMENT
Projectes Urbanístics

ÒRGAN
URBANISME, SERVEIS TERRITORI, ACTIVITATS

EXPEDIENT
X2025002345

SIGNATURES
1.- Ignacio López Salvador (TCAT) (Aquest projecte d'obra local ordinària per a la millora de la xarxa d'aigua ha estat aprovat definitivament per Decret d'Alcaldia de data 22 de setembre de 2025. En dono fe. El Secretari), 25/09/2025 10:34

Codi Segur de Verificació: e279ae7e-19e3-443e-a237-162455b31943
Origen: Ciutadà
Identificador document original: ES_L01081000_2025_25392158
Data d'impressió: 25/09/2025 12:06:39
Pàgina 165 de 318

DOCUMENT
DOCUMENT REGISTRE UNIFICAT ENTRADA

ÒRGAN
URBANISME, SERVEIS TERRITORI, ACTIVITATS

REGISTRE D'ENTRADA
E2025004935

SIGNATURES
1.- Óscar Soria García / num:19794, 07/05/2025 10:07
2.- Ignacio López Salvador (TCAT) (Aquest projecte de sectorització, millora de l'eficiència i digitalització de la xarxa d'abastament d'aigua potable de Cassà de la Selva ha estat aprovat inicialment en Junta de Govern Local en data 30 de juny de 2025. En dono fe. El Secretari), 04/07/2025 13:37

Codi Segur de Verificació: 9cd79096-f9a8-422e-9d1b-bc96e5a23b40
Origen: Ciutadà
Identificador document original: ES_L01081000_2025_25342866
Data d'impressió: 07/07/2025 08:15:23
Pàgina 165 de 318

PROJECTE CONSTRUCTIU DE LES OBRES DE SECTORITZACIÓ, MILLORA DE L'EFICIÈNCIA I DIGITALITZACIÓ DE LA XARXA D'ABASTAMENT D'AIGUA POTABLE, DEL MUNICIPI DE CASSÀ DE LA SELVA

PLEC DE CONDICIONS

ÍNDEX

1. INTRODUCCIÓ 3
1.1. Prescripcions i generalitats 3
1.2. Àmbit d'aplicació 3
1.3. Disposicions tècniques legals a tenir en compte 3
1.3.1. Enginyeria civil 3
1.3.2. Urbanització 9
1.3.3. Construcció 16
1.3.4. Gestió de residus de construcció i enderrocs 25
1.3.5. Medi ambient 28
1.3.6. Prevenció de riscos laborals 32
2. PLEC DE CONDICIONS TÈCNIQUES GENERALS 35
2.1. Règim jurídic 35
2.2. Coneixement dels documents contractuals 35
2.3. Classificació del Contractista 35
2.4. Representació de l'administració 35
2.5. Representació personal i oficina d'obra del Contractista 36
2.6. Comunicacions amb l'administració 36
2.7. Permisos i llicències 36
2.8. Iniciació i avanç de les obres 36
2.9. Replanteig de les obres 36
2.10. Termini d'execució 37
2.11. Programa de treball 37
2.12. Despeses de caràcter general a càrrec del Contractista 37
2.13. Responsabilitat del Contractista durant l'execució d'obres 37
2.14. Execució i control de les obres 38
2.15. Accés a les obres 38
2.16. Subcontractes 38
2.17. Mà d'obra 38
2.18. Maquinària i mitjans auxiliars 38
2.19. Materials 39
2.19.1. Condicions generals 39
2.19.2. Procedència dels materials 39
2.19.3. Materials no inclosos en el plec 39
2.19.4. Materials inadequats 39

AJUNTAMENT DE CASSÀ DE LA SELVA
Aquest document és una còpia autèntica del document electrònic original. Comprovi l'autenticitat del document a https://bpm.cassa.cat/OAC/ValidarDoc.jsp - Utilitzi el 'Codi Segur de Verificació' que apareix a la capçalera.

DOCUMENT
Projectes Urbanístics

ÒRGAN
URBANISME, SERVEIS TERRITORI, ACTIVITATS

EXPEDIENT
X2025002345

SIGNATURES
1.- Ignacio López Salvador (TCAT) (Aquest projecte d'obra local ordinària per a la millora de la xarxa d'aigua ha estat aprovat definitivament per Decret d'Alcaldia de data 22 de setembre de 2025. En dono fe. El Secretari), 25/09/2025 10:34

Codi Segur de Verificació: e279ae7e-19e3-443e-a237-162455b31943
Origen: Ciutadà
Identificador document original: ES_L01081000_2025_25392158
Data d'impressió: 25/09/2025 12:06:39
Pàgina 166 de 318

DOCUMENT
DOCUMENT REGISTRE UNIFICAT ENTRADA

ÒRGAN
URBANISME, SERVEIS TERRITORI, ACTIVITATS

REGISTRE D'ENTRADA
E2025004935

SIGNATURES
1.- Oscar Soria García / num:19794, 07/05/2025 10:07
2.- Ignacio López Salvador (TCAT) (Aquest projecte de sectorització, millora de l'eficiència i digitalització de la xarxa d'abastament d'aigua potable de Cassà de la Selva ha estat aprovat inicialment en Junta de Govern Local en data 30 de juny de 2025. En dono fe. El Secretari), 04/07/2025 13:37

Codi Segur de Verificació: 9cd79096-f9a8-422e-9d1b-bc96e5a23b40
Origen: Ciutadà
Identificador document original: ES_L01081000_2025_25342866
Data d'impressió: 07/07/2025 08:15:23
Pàgina 166 de 318

2.19.5. Responsabilitat del Contractista 39
2.19.6. Amuntegament, amidament i aprofitament de materials 39
2.20. Instal·lacions auxiliars d'obra i obres auxiliars 40
2.21. Senyalització de les obres i protecció del trànsit 40
2.22. Construcció i conservació dels desviaments 40
2.23. Protecció d'encreuament amb altres serveis 40
2.24. Precaució contra incendis 41
2.25. Conservació del paisatge 41
2.26. Plànols de detall de les obres 41
2.27. Assaigs de control 41
2.28. Control de qualitat 41
2.29. Facilitats per a la inspecció 42
2.30. Modificacions del projecte d'obra 42
2.31. Contradiccions i omissions del projecte 42
2.32. Amidament i abonament 42
2.32.1. Unitats d'obra no incloses en aquest projecte 42
2.32.2. Reserva per materials, elements i instal·lacions especials 42
2.32.3. Obres que no són d'abonament 43
2.32.4. Partides alçades 43
2.32.5. Materials en dipòsit 43
2.32.6. Obres incompletes 43
2.32.7. Obres i materials de pagament en cas de rescissió del Contracte 43
2.32.8. Normes complementàries d'amidament i pagament 43
2.32.9. Contradiccions 43
2.32.10. Certificacions 44
2.33. Suspensió de les obres 44
2.34. Obligació de redactar els plànols final d'obra 44
2.35. Neteja final de les obres 44
2.36. Conservació de les obres executades 44
2.37. Recepció provisional 44
2.38. Recepció definitiva 45
2.39. Resolució del contracte 45
2.40. Termini de garantia 45
2.41. Penalitzacions 45
3. PLEC DE CONDICIONS TÈCNIQUES PARTICULARS 46
4. ESPECIFICACIONS TÈCNIQUES DELS EQUIPS PROJECTATS 102
4.1. EQUPS HIDRÀULICS 102
4.1.1. SENSOR DE CAUDAL ELECTROMAGNÈTIC 102
4.1.2. VÀLVULA DE COMPORTA MANUAL 103
4.1.3. COLLARÍ PER MANÒMETRE 103
4.1.4. CARRET DE DESMUNTATGE 104
4.1.5. CONDUNT D'ELEMENTS D'UNIÓ 104
4.2. EQUIPS DE DETECCIÓ DE FUITES 105
4.3. EQUIPS DE TELECONTROL 106
4.3.1. LECTURA DE COMPTADORS 106
4.3.2. ESTACIÓ DE TELECONTROL 107
4.3.3. RADIOMÒDEM PER ARRANCADA 109
4.3.4. MÒDUL UNIVERSAL DE PROCESAMENT DE SENYALS 110
5. SIGNATURA 111

AJUNTAMENT DE CASSÀ DE LA SELVA
Aquest document és una còpia autèntica del document electrònic original. Comprovi l'autenticitat del document a https://bpm.cassa.cat/OAC/ValidarDoc.jsp - Utilitzi el 'Codi Segur de Verificació' que apareix a la capçalera.

AJUNTAMENT DE CASSÀ DE LA SELVA
Aquest document és una còpia autèntica del document electrònic original. Comprovi l'autenticitat del document a https://bpm.cassa.cat/OAC/ValidarDoc.jsp - Utilitzi el 'Codi Segur de Verificació' que apareix a la capçalera.

DOCUMENT
Projectes Urbanístics

ÒRGAN
URBANISME, SERVEIS TERRITORI, ACTIVITATS

EXPEDIENT
X2025002345

SIGNATURES
1.- Ignacio López Salvador (TCAT) (Aquest projecte d'obra local ordinària per a la millora de la xarxa d'aigua ha estat aprovat definitivament per Decret d'Alcaldia de data 22 de setembre de 2025. En dono fe. El Secretari), 25/09/2025 10:34

Codi Segur de Verificació: e279ae7e-19e3-443e-a237-162455b31943
Origen: Ciutadà
Identificador document original: ES_L01081000_2025_25392158
Data d'impressió: 25/09/2025 12:06:39
Pàgina 167 de 318

DOCUMENT
DOCUMENT REGISTRE UNIFICAT ENTRADA

ÒRGAN
URBANISME, SERVEIS TERRITORI, ACTIVITATS

REGISTRE D'ENTRADA
E2025004935

SIGNATURES
1.- Óscar Soria García / num:19794, 07/05/2025 10:07
2.- Ignacio López Salvador (TCAT) (Aquest projecte de sectorització, millora de l'eficiència i digitalització de la xarxa d'abastament d'aigua potable de Cassà de la Selva ha estat aprovat inicialment en Junta de Govern Local en data 30 de juny de 2025. En dono fe. El Secretari), 04/07/2025 13:37

Codi Segur de Verificació: 9cd79096-f9a8-422e-9d1b-bc96e5a23b40
Origen: Ciutadà
Identificador document original: ES_L01081000_2025_25342866
Data d'impressió: 07/07/2025 08:15:23
Pàgina 167 de 318

1. INTRODUCCIÓ

1.1. Prescripcions i generalitats

El present Plec de Prescripcions Tècniques, juntament amb el que es disposa a la Llei de Contractes de l'Estat i en el Reglament per a la seva aplicació, així com en el Plec de Clàusules Administratives Generals per a la contractació d'obres de l'Estat, regirà en la realització de les obres del ***"Projecte constructiu de les obres de sectorització, millora de l'eficiència i digitalització de la xarxa d'abastament d'aigua potable, del municipi de Cassà de la Selva"***.

A més de les prescripcions contingudes en aquest Plec, seran d'aplicació les que, relatives al tipus d'obres d'aquest projecte, apareixen al Codi Estructural (RD 470/2021); en el Plec de Prescripcions Tècniques Generals per a obres de carreteres i ponts (PG-3); en el Plec General de Condicions per a la Recepció de Conglomerats Hidràulics; i, en general, en els Reglaments, Normes, Instruccions o Plecs oficials vigents que guardin relació amb les esmentades obres, amb les seves instal·lacions complementàries i amb els treballs necessaris per realitzar-les.

Si es trobessin disposicions en els esmentats documents i en aquest Plec que condicionin de forma diferent algun concepte, serà aleshores vàlida la prescripció més restrictiva

La ubicació, forma i dimensions de les obres podran modificar-se durant la seva construcció, principalment per adaptar-les a les característiques del terreny que aparegui en efectuar les excavacions. Aquestes modificacions es faran solament mitjançant ordre per escrit del Director d'Obra i seran d'obligat compliment per al Contractista, dins del que, sobre el particular, disposa la Llei de Contractes de l'Estat i el Reglament per a la seva aplicació.

1.2. Àmbit d'aplicació

Les prescripcions d'aquest Plec, seran d'aplicació a totes les obres compreses al present Projecte. A tots els articles del present Plec de Condicions s'entendrà que el seu contingut regeix per a les matèries que expressen els seus títols en quant no s'oposin a allò establert a la Llei de Bases de la Administració Local, al Reglament General de Contractació i en el Plec de Clàusules Administratives Generals. En cas contrari sempre serà primer el contingut d'aquestes disposicions.

1.3. Disposicions tècniques legals a tenir en compte

A més del que s'especifica en el Plec de Prescripcions Tècniques Particulars s'acompliran les prescripcions, en quant puguin afectar a les obres, de les disposicions, normes i reglaments, que es relacionen a continuació.

En cas de contradicció entre Plec i Norma, queda a judici del Director d'Obra decidir les prescripcions a complir.

1.3.1. Enginyeria civil

GENERAL

- Ley 9/2017, del 8 de noviembre, de Contratos del Sector Público, por la que se transponen al ordenamiento jurídico español las Directivas del Parlamento Europeo y del Consejo 2014/23/UE y 2014/24/UE, de 26-02-2014.
- Corr.err. Ley 9/2017, de 08-11-2017, de Contratos del Sector Público, por la que se transponen al ordenamiento jurídico español las Directivas del Parlamento Europeo y del Consejo 2014/23/UE y 2014/24/UE, de 26-02-2014.BOE.Nº 126.24-05-2018
- Resolución 07-05-2018, de la Secretaría de Estado de Infraestructuras, Transporte y Vivienda, por la que se fija la cuantía del valor estimado de contratación a los efectos previstos en el artículo 324.5 de la Ley 9/2017, de 08-11-2017, de Contratos del Sector Público.
- Real Decreto 1098/2001, de 12-10-2001, que aprueba el Reglamento General de la Ley de contratos de las administraciones públicas (BOE 26/10/2001).
- Llei 3/2007, de 4 d'abril, de l'obra pública (DOGC: 06.07.07).
- Real Decreto 1359/2011, de 07-10-2011, por el que se aprueba la relación de materiales básicos y las fórmulas-tipo generales de revisión de precios de los contratos de obras y de contratos de suministro de fabricación de armamento y equipamiento de las Administraciones Públicas (BOE 26/10/2011).
- Ley 37/2015, de 29 de septiembre, de Carreteras (BOE 30/09/2015).
- Real Decreto 1812/1994, de 2 de septiembre, por el que se aprueba el Reglamento General de Carreteras (BOE del 23). Modificado por el Real Decreto 1911/1997, de 19 de diciembre, (BOE del 10 de enero de 1998), por el Real Decreto 597/1999, de 16 de abril (BOE del 29 e abril de 1999) y por el Real Decreto 114/2001, de 9 de febrero (BOE del 21 de febrero de 2001). La Orden Ministerial de 16 de diciembre de 1997 del Ministerio de Fomento desarrolla algunos de sus artículos.
- Decret legislatiu 2/2009, de 25 d'agost, pel qual s'aprova el Text refós de la Llei de Carreteres.
- Decret 293/2003, de 18 de novembre de 2003, pel qual s'aprova el Reglament de carreteres.
- Ley 21/2013 de 9 de diciembre, de evaluación ambiental. (BOE del 11/12/2013).
- Real Decreto 445/2023, de 13 de junio, por el que se modifican los anejos I, II y III de la Ley 21/2013, de 9 de diciembre, de evaluación ambiental.

AJUNTAMENT DE CASSÀ DE LA SELVA
Aquest document és una còpia autèntica del document electrònic original. Comprovi l'autenticitat del document a https://bpm.cassa.cat/OAC/ValidarDoc.jsp - Utilitzi el 'Codi Segur de Verificació' que apareix a la capçalera.

AJUNTAMENT DE CASSÀ DE LA SELVA
Aquest document és una còpia autèntica del document electrònic original. Comprovi l'autenticitat del document a https://bpm.cassa.cat/OAC/ValidarDoc.jsp - Utilitzi el 'Codi Segur de Verificació' que apareix a la capçalera.

DOCUMENT
Projectes Urbanístics

ÒRGAN
URBANISME, SERVEIS TERRITORI, ACTIVITATS

EXPEDIENT
X2025002345

SIGNATURES
1.- Ignacio López Salvador (TCAT) (Aquest projecte d'obra local ordinària per a la millora de la xarxa d'aigua ha estat aprovat definitivament per Decret d'Alcaldia de data 22 de setembre de 2025. En dono fe. El Secretari), 25/09/2025 10:34

Codi Segur de Verificació: e279ae7e-19e3-443e-a237-162455b31943
Origen: Ciutadà
Identificador document original: ES_L01081000_2025_25392158
Data d'impressió: 25/09/2025 12:06:39
Pàgina 168 de 318

DOCUMENT
DOCUMENT REGISTRE UNIFICAT ENTRADA

ÒRGAN
URBANISME, SERVEIS TERRITORI, ACTIVITATS

REGISTRE D'ENTRADA
E2025004935

SIGNATURES
1.- Óscar Soria García / num:19794, 07/05/2025 10:07
2.- Ignacio López Salvador (TCAT) (Aquest projecte de sectorització, millora de l'eficiència i digitalització de la xarxa d'abastament d'aigua potable de Cassà de la Selva ha estat aprovat inicialment en Junta de Govern Local en data 30 de juny de 2025. En dono fe. El Secretari), 04/07/2025 13:37

Codi Segur de Verificació: 9cd79096-f9a8-422e-9d1b-bc96e5a23b40
Origen: Ciutadà
Identificador document original: ES_L01081000_2025_25342866
Data d'impressió: 07/07/2025 08:15:23
Pàgina 168 de 318

- Real Decreto 876/2014, de 10 de octubre, por el que se aprueba el Reglamento General de Costas (BOE 11/10/2014).
- Orden Circular 37/2016, de 29 de enero, Base de precios de referencia de la Dirección General de Carreteras
- Nota de Servicio 8/2014 de 3 de diciembre de 2014. Recomendaciones para la redacción de los proyectos de trazado de carreteras.
- Nota de Servicio 9/2014 de 4 de diciembre de 2014. Recomendaciones para la redacción de los proyectos de construcción de carreteras.
- Nota de Servicio 1/2015 de 17 de junio de 2015. Pliego de Prescripciones Técnicas Particulares para la redacción estudios informativos de la Red de Carreteras del Estado.
- Real Decreto 773/2015, de 28-08-2015, por el que se modificant determinados preceptos del Reglamento General de la Ley de Contratos de las Administraciones Públicas, aprobado por el Real Decreto 1098/2001, de 12-10-2001.
- Decreto 3854/1970, de 31 de diciembre, por el que se aprueba el Pliego de Cláusulas Administrativas Generales para la Contratación de Obras del Estado.09.
- Llei 5/2017, del 28-03-2017, de mesures fiscals, administratives, financeres i del sector públic i de creació i regulació dels impostos sobre grans establiments comercials, sobre estades en establiments turístics, sobre elements radiotòxics, sobre begudes ensucrades envasades i sobre emissions de diòxid de carboni.
- Decret Llei 3/2016, de 3-05-2016, de mesures urgents en matèria de contractació pública.
- Orden PCI/566/2019, de 21-05-2019, por la que se publica el Acuerdo 12-04-2019 del Consejo de Ministros por el que se aprueba el Plan para el impulso de contratación pública socialmente responsable en el marco de la Ley 9/2017, de 08-11-2107, de Contratos del Sector Público, por la que se transponen al ordenamiento jurídico espanyol las Directivas del Parlamento Europeo y del Consejo 2014/23/UE y 2014/24/UE, de 26-02-2014.
- Real Decreto-Ley 14/2019, de 31-10-2019, por el que se adoptan medidas urgentes por razoens de reguridad pública en materia de administración digital, contratación del sector público y telecomunicacions.
- Orden Circular 2/2019, de 18 de diciembre, sobre instruccions internes y documentos técnicos de la Dirección General de Carreteras, no reglamentarios ni sometidos a publicación en boletín oficial.
- Acord GOV/55/2020, de 31-03-2020, pel qual s'aproven els objectius i el contingut mínim de l'Estratègia catalana de contractació pública.
- Llei 2/2021, del 29-12-2021, de mesures fiscals, financeres, administratives i del sector púnic.
- Corr. Err. Llei 2/2021, del 29 de desembre del 2021 , de mesures fiscals, financeres, administratives i del sector públic
- Real Decreto 668/2022, de 01-08-2022, por el que se modifica el Reglamento General de Costas, aprobado por el Real Decreto 876/2014, de 10-10-2014.
- Orden Circular 2/2022, sobre actualización de la base de precios de referencia de la Dirección General de Carreteras.
- Nota de Servicio 4/2023, Instrucciones para la emisión de los informes preceptivos y vinculantes relativos a las solicitudes de autorización de transportes especiales a los que hace referencia el articulo 108 del Reglamento General de Carreteras.
- Reglamento Delegado UE 2023/2495 de la Comisión de 15-11-2023 que modifica la Directiva 2014/UE del Parlamento Europeo y del Consejo, por lo que se refiere a los umbrales para los contratos públicos de obras, suministros y servicios y los concursos de proyectos.
- Orden Circular 4/2023, Procedimiento para la justificación de precios en la D.G.C y base de precios de apoyo.
- Orden Circular 5/2023, Procedimiento para la realización de los estudios de riesgo de anteproyectos, proyectos y obras de la dirección general de carreteras.

PLEC DE PRESCRIPCIONS TÈCNIQUES GENERALS

- OM 6/02/1976, "PG-3/75, Pliego de Prescripciones Técnicas Generales para obras de carreteras" (BOE 7/07/1976).
- ORDEN de 27 de diciembre de 1999 por la que se actualizan determinados artículos del pliego de prescripciones técnicas generales para obras de carreteras y puentes en lo relativo a conglomerantes hidráulicos y ligantes hidrocarbonados. (BOE 22/01/2000).
- ORDEN FOM/475/2002, de 13 febrero, por la que se actualizan determinados artículos del Pliego de Prescripciones Técnicas Generales para Obras de Carreteras y Puentes relativos a Hormigones y Aceros. (BOE 6/03/2002).
- ORDEN FOM/1382/2002, de 16 mayo, por la que se actualizan determinados artículos del pliego de prescripciones técnicas generales para obras de carreteras y puentes relativos a la construcción de explanaciones, drenajes y cimentaciones. (BOE 11/06/02).

AJUNTAMENT DE CASSÀ DE LA SELVA
Aquest document és una còpia autèntica del document electrònic original. Comprovi l'autenticitat del document a https://bpm.cassa.cat/OAC/ValidarDoc.jsp - Utilitzi el 'Codi Segur de Verificació' que apareix a la capçalera.

AJUNTAMENT DE CASSÀ DE LA SELVA
Aquest document és una còpia autèntica del document electrònic original. Comprovi l'autenticitat del document a https://bpm.cassa.cat/OAC/ValidarDoc.jsp - Utilitzi el 'Codi Segur de Verificació' que apareix a la capçalera.

DOCUMENT
Projectes Urbanístics

ÒRGAN
URBANISME, SERVEIS TERRITORI, ACTIVITATS

EXPEDIENT
X2025002345

SIGNATURES
1.- Ignacio López Salvador (TCAT) (Aquest projecte d'obra local ordinària per a la millora de la xarxa d'aigua ha estat aprovat definitivament per Decret d'Alcaldia de data 22 de setembre de 2025. En dono fe. El Secretari), 25/09/2025 10:34

Codi Segur de Verificació: e279ae7e-19e3-443e-a237-162455b31943
Origen: Ciutadà
Identificador document original: ES_L01081000_2025_25392158
Data d'impressió: 25/09/2025 12:06:39
Pàgina 169 de 318

DOCUMENT
DOCUMENT REGISTRE UNIFICAT ENTRADA

ÒRGAN
URBANISME, SERVEIS TERRITORI, ACTIVITATS

REGISTRE D'ENTRADA
E2025004935

SIGNATURES
1.- Óscar Soria García / num:19794, 07/05/2025 10:07
2.- Ignacio López Salvador (TCAT) (Aquest projecte de sectorització, millora de l'eficiència i digitalització de la xarxa d'abastament d'aigua potable de Cassà de la Selva ha estat aprovat inicialment en Junta de Govern Local en data 30 de juny de 2025. En dono fe. El Secretari), 04/07/2025 13:37

Codi Segur de Verificació: 9cd79096-f9a8-422e-9d1b-bc96e5a23b40
Origen: Ciutadà
Identificador document original: ES_L01081000_2025_25342866
Data d'impressió: 07/07/2025 08:15:23
Pàgina 169 de 318

- ORDEN FOM/891/2004, de 1 marzo, por la que se actualizan determinados artículos del pliego de prescripciones técnicas generales para obras de carreteras y puentes relativos a firmes y pavimentos. (BOE 6/04/04).
- Orden FOM/2523/2014, de 12 de diciembre, por la que se actualizan determinados artículos del pliego de prescripciones técnicas generales para obras de carreteras y puentes, relativos a materiales básicos, a firmes y pavimentos, y a señalización, balizamiento y sistemas de contención de vehículos.
- Corr. err. Orden FOM/2523/2014, de 12 de diciembre, por la que se actualizan determinados artículos del pliego de prescripciones técnicas generales para obras de carreteras y puentes, relativos a materiales básicos, a firmes y pavimentos, y señalización, balizamiento y sistemas de contenidos de vehículos.
- OC 21/2007 Sobre el uso y especificaciones que deben cumplir los ligantes y mezclas bituminosas que incorporen caucho procedente de neumáticos fuera de uso (NFU).
- OC 24/2008 Sobre el Pliego de Prescripciones Técnicas Generales para Obras de carreteras y puentes (PG-3). Artículos: 542- Mezclas bituminosas en caliente tipo hormigón bituminoso y 543- Mezclas bituminosas para capas de rodadura. Mezclas drenantes y discontinuas.
- OC 21bis/2009 Sobre betunes mejorados y betunes modificados de alta viscosidad con caucho procedente de neumáticos fuera de uso (NFU) y criterios a tener en cuenta para su fabricación in situ y almacenamiento en obra.
- OC 29/2011 Sobre ligantes bituminosos y microaglomerados en frío.
- Orden FOM/510/2018, de 08-05-2018, por la que se modifica la Orden FOM/2523/2014, de 12-12-2014, por la que se actualizan determinados artículos del pliego de prescripciones técnicas generales para obras de carreteras y puentes, relativos a materiales básicos, a firmes y pavimentos, y a señalización, balizamiento y sistemas de contención de vehículos.BOE.Nº 124.22-05-2018.
- Orden Circular OC 1/2023 sobre actualización de espesores de las capas y tipos de mezclas bituminosas y semicalientes en la norma 6.1 IC “Secciones de firmes”.
- Orden Circular 1/2023 sobre actualización de espesores de las capas y tipos de mezclas bituminosas y semicalientes en la norma 6.1 IC “Secciones de firmes”.
- Orden Circular 2/2023 sobre la reutilización de capes de firmes y pavimentos bituminosos.

TRAÇAT

- Orden FOM/273/2016, de 19 de febrero, por la que se aprueba la Norma 3.1-IC Trazado de la Instrucción de Carreteras (BOE 4/03/2016).
- Orden circular 32/12, de 14 de diciembre, sobre guia de nudos viarios.
- “Manual per al disseny de les vies cicilistes de Catalunya”, del Departament de Política Territorial i Obres Públiques
- “Guia de criteris ambientals en els projectes de Vies Verdes”, elaborada per la Generalitat de Catalunya
- “Guia de recomendaciones para el diseño de infraestructura ciclista” del Ministerio de Transporte, Movilidad y Agenda Urbana (Mitma) del 2023.

DRENATGE

- Orden FOM/298/2016, de 15 de febrero, por la que se aprueba la norma 5.2 - IC Drenaje superficial de la Instrucción de Carreteras (BOE 10/03/2016).
- Corr.err. Orden FOM/298/2016, por la que se aprueba la norma 5.2-IC drenaje superficial de la Instrucción de Carreteras.
- Orden Circular 17/2003, de 23 de diciembre, sobre Recomendaciones para el proyecto y construcción del drenaje subterráneo en obras de carretera.
- Máximas lluvias diarias en la España peninsular. Dirección General de Carreteras, 1999. Contiene programa informático y mapa a escala 1:800.000.
- Cálculo hidrometeorológico de caudales máximos en pequeñas cuencas naturales, Dirección General de Carreteras, mayo de 1987.
- Orden FOM/185/2017, de 10 de febrero, por la que se modifican la orden FOM/298/2016, de 15 de febrero, por la que se aprueba la norma 5.2-IC drenaje superficial de la Instrucción de Carreteras y la Orden FOM/534/2014, de 20 de marzo, por la que se aprueba la norma 8.1-IC señalización vertical de la Instrucción de Carreteras.
- Resolución 26-03-2018, de la Dirección General de Carreteras, por la que se actualizan determinades tablas de la norma 5.2 IC sobre drenaje superficial de la instrucción de carreteras.
- Nota técnica NT 04/2020, de diciembre 2020. Zanjas drenantes transversales en las transiciones entre secciones en desmonte y terraplén en sentido descente de la rasante

GEOLOGIA I GEOTÈCNIA

- Guía para el proyecto y la ejecución de muros de escollera en obras de carretera, agosto de 2006. Esta publicación anula a las anteriores Recomendaciones para el diseño y construcción

AJUNTAMENT DE CASSÀ DE LA SELVA
Aquest document és una còpia autèntica del document electrònic original. Comprovi l'autenticitat del document a https://bpm.cassa.cat/OAC/ValidarDoc.jsp - Utilitzi el 'Codi Segur de Verificació' que apareix a la capçalera.

AJUNTAMENT DE CASSÀ DE LA SELVA
Aquest document és una còpia autèntica del document electrònic original. Comprovi l'autenticitat del document a https://bpm.cassa.cat/OAC/ValidarDoc.jsp - Utilitzi el 'Codi Segur de Verificació' que apareix a la capçalera.

DOCUMENT
Projectes Urbanístics

ÒRGAN
URBANISME, SERVEIS TERRITORI, ACTIVITATS

EXPEDIENT
X2025002345

SIGNATURES
1.- Ignacio López Salvador (TCAT) (Aquest projecte d'obra local ordinària per a la millora de la xarxa d'aigua ha estat aprovat definitivament per Decret d'Alcaldia de data 22 de setembre de 2025. En dono fe. El Secretari), 25/09/2025 10:34

Codi Segur de Verificació: e279ae7e-19e3-443e-a237-162455b31943
Origen: Ciutadà
Identificador document original: ES_L01081000_2025_25392158
Data d'impressió: 25/09/2025 12:06:39
Pàgina 170 de 318

DOCUMENT
DOCUMENT REGISTRE UNIFICAT ENTRADA

ÒRGAN
URBANISME, SERVEIS TERRITORI, ACTIVITATS

REGISTRE D'ENTRADA
E2025004935

SIGNATURES
1.- Óscar Soria García / num:19794, 07/05/2025 10:07
2.- Ignacio López Salvador (TCAT) (Aquest projecte de sectorització, millora de l'eficiència i digitalització de la xarxa d'abastament d'aigua potable de Cassà de la Selva ha estat aprovat inicialment en Junta de Govern Local en data 30 de juny de 2025. En dono fe. El Secretari), 04/07/2025 13:37

Codi Segur de Verificació: 9cd79096-f9a8-422e-9d1b-bc96e5a23b40
Origen: Ciutadà
Identificador document original: ES_L01081000_2025_25342866
Data d'impressió: 07/07/2025 08:15:23
Pàgina 170 de 318

de muros de escollera en obras de carreteras de 1998 y al capítulo 5 de la publicación Tipología de muros de carretera.

- Guía para el proyecto y la ejecución de micropilotes en obras de carretera. Dirección General de Carreteras, octubre de 2005.
- Guía para el diseño y la ejecución de anclajes al terreno en obras de carretera. Dirección General de Carreteras, 2ª edición revisada - junio de 2003.
- Guía de cimentaciones en obras de carreteras. Dirección General de Carreteras, 3ª edición revisada - diciembre de 2009.
- Tipología de muros de carretera. Dirección General de Carreteras, 2ª edición revisada – julio de 2002.
- Protección contra desprendimientos de rocas. Pantallas dinámicas. Dirección General de Carreteras 1996.
- Manual para el proyecto y ejecución de estructuras de suelo reforzado. Dirección General de Carreteras, enero de 1989.
- Guia para el proyecto de cimentaciones en obres de carretera con Eurocódigo 7 – Bases del proyecto geotècnico, junio de 2019
- Guía para el proyecto de cimentaciones en obras de carretera con Eurocódigo 7: Cimentaciones superficiales, junio de 2019

PONTS I ESTRUCTURES

- Real decreto 470/2021, de 29 de junio, por el que se aprueba el Código Estructural.
- Corr. Err. Real Decreto 470/2021, de 29-06-2021, por el que se aprueba el Código Estructural.
- Guía para la concepción de puentes integrales en carreteras. Dirección General de Carreteras, septiembre de 2000.
- Obras de paso de nueva construcción. Conceptos generales. Dirección General de Carreteras, mayo de 2000.
- Real Decreto 637/2007, de 18 de mayo, por el que se aprueba la Norma de construcción sismorresistente: puentes (NCSP-07) (BOE del 2 de junio de 2007).
- Real Decreto 997/2002, de 27 de septiembre, por el que se aprueba la norma de construcción sismorresistente: parte general y edificación (NCSR-02) (BOE del 11 de octubre de 2002).
- Orden FOM/2842/2011, de 29 de septiembre, por la que se aprueba la Instrucción sobre las acciones a considerar en el proyecto de puentes de carretera (IAP-11) (BOE de 21 de octubre de 2011).
- Orden Circular 11/2002, de 27 de noviembre, sobre criterios a tener en cuenta en el proyecto y construcción de puentes con elementos prefabricados de hormigón estructural.
- Manual de aplicación de las Recomendaciones RPM - RPX / 95. Dirección General de Carreteras, septiembre 2000.
- Recomendaciones para el proyecto de puentes mixtos para carreteras (RPX-95). Dirección General de Carreteras, 1996.
- Recomendaciones para la realización de pruebas de carga de recepción en puentes de carreteras. Dirección General de Carreteras, 1999.
- Orden FOM/3818/2007, de 10 de diciembre, por la que se dictan instrucciones complementarias para la utilización de elementos auxiliares de obra en la construcción de puentes de carretera. (BOE del 27 de diciembre de 2007).
- Nota de servicio 3/2007, de 14 de marzo de 2007, sobre instrucciones para la utilización de cimbras autolanzables (móviles) en la construcción de puentes de carretera.
- Nota de servicio 4/2001, de 27 de Abril de 2001, sobre pintura de barandas, pretiles metálicos y barandillas a utilizar en la red de carreteras del Estado gestionada por la Dirección General de Carreteras.
- Nota de Servicio de la Subdirección General de Construcción, de 28 de julio de 1992, sobre losas de transición en obras de paso.
- Nota técnica sobre aparatos de apoyo para puentes de carretera, Dirección General de Carreteras, 1995.
- Nota de servicio, de 9 de marzo de 2007, sobre la realización de inspecciones de nivel básico en obras de fábrica (muros y obras de contención, obras de paso y túneles) de la Red de Carreteras del Estado.
- Nota de servicio sobre actuaciones y operaciones en obras de paso dentro de los contratos de conservación. (enero 1995).
- Guía para la realización de inspecciones principales de obras de paso en la Red de Carreteras del Estado. Dirección General de Carreteras, abril de 2012.

AJUNTAMENT DE CASSÀ DE LA SELVA
Aquest document és una còpia autèntica del document electrònic original. Comprovi l'autenticitat del document a https://bpm.cassa.cat/OAC/ValidarDoc.jsp - Utilitzi el 'Codi Segur de Verificació' que apareix a la capçalera.

AJUNTAMENT DE CASSÀ DE LA SELVA
Aquest document és una còpia autèntica del document electrònic original. Comprovi l'autenticitat del document a https://bpm.cassa.cat/OAC/ValidarDoc.jsp - Utilitzi el 'Codi Segur de Verificació' que apareix a la capçalera.

DOCUMENT
Projectes Urbanístics

ÒRGAN
URBANISME, SERVEIS TERRITORI, ACTIVITATS

EXPEDIENT
X2025002345

SIGNATURES
1.- Ignacio López Salvador (TCAT) (Aquest projecte d'obra local ordinària per a la millora de la xarxa d'aigua ha estat aprovat definitivament per Decret d'Alcaldia de data 22 de setembre de 2025. En dono fe. El Secretari), 25/09/2025 10:34

Codi Segur de Verificació: e279ae7e-19e3-443e-a237-162455b31943
Origen: Ciutadà
Identificador document original: ES_L01081000_2025_25392158
Data d'impressió: 25/09/2025 12:06:39
Pàgina 171 de 318

DOCUMENT
DOCUMENT REGISTRE UNIFICAT ENTRADA

ÒRGAN
URBANISME, SERVEIS TERRITORI, ACTIVITATS

REGISTRE D'ENTRADA
E2025004935

SIGNATURES
1.- Óscar Soria García / num:19794, 07/05/2025 10:07
2.- Ignacio López Salvador (TCAT) (Aquest projecte de sectorització, millora de l'eficiència i digitalització de la xarxa d'abastament d'aigua potable de Cassà de la Selva ha estat aprovat inicialment en Junta de Govern Local en data 30 de juny de 2025. En dono fe. El Secretari), 04/07/2025 13:37

Codi Segur de Verificació: 9cd79096-f9a8-422e-9d1b-bc96e5a23b40
Origen: Ciutadà
Identificador document original: ES_L01081000_2025_25342866
Data d'impressió: 07/07/2025 08:15:23
Pàgina 171 de 318

- Guía de inspecciones básicas de obras de paso. Dirección General de Carreteras, diciembre de 2009.
- Guía para la realización del inventario de obras de paso. Dirección General de Carreteras, diciembre de 2009.
- Real Decreto 256/2016, de 10-06-2016, por el que se aprueba la instrucción para la recepción de Cementos (RC-16)
- Corr.err. Real Decreto 256/2016, de 10-06-2016, por el que se aprueba la Instrucción para la recepción de Cementos (RC-16).
- Resolució TES/1005/2018, de 25-04-2018, per la qual s'estableixen els criteris per a l'otorgament del Distintiu de garantia de qualitat ambiental als productes de formigó amb material reciclat.
- Real Decreto 605/2006, de 19 de mayo por el que se aprueban los procedimientos para la aplicación de la norma UNE-EN 197-2:2000 a los Cementos no sujetos al marcado CE y a los centros de distribución de cualquier tipo de cemento.
- Orden circular 1/2019, de 18 de marzo, sobre aplicación de los eurocódigos a los proyectos de carreteres.
- Guia para el proyecto sísmico de puentes y carreteras de agosto 2019
- Guía para el proyecto frente a fatiga de puentes metálicos y mixtos de carretera, agosto 2019
- Resolució ACC/544/2022, de 24 de febrer de 2022, per la qual es prorroguen per tres anys els criteris ambientals de diverses categories del Distintiu de garantia de qualitat ambiental
- Nota de Servicio 3/2023 de conservación de las obres de paso en el àmbito de los contratos de conservación y explotación de la RCE.

TÚNELS

- Real Decreto 635/2006, de 26 de mayo, sobre requisitos mínimos de seguridad en los túneles de carreteras del Estado. (BOE 27 de mayo; corrección de errores BOE 31 de julio).
- Corr. err. Real Decreto 635/2006, de 26/05/2006, sobre requisitos mínimos de Seguridad en los túneles de carreteras del Estado.
- Orden Circular 27/2008 sobre metodología de inspección de túneles.
- Resolución 30 de mayo de 2012, del Secretario de Estado de Infraestructuras, Transporte y Vivienda, por la que se aprueba la metodología de análisis de riesgo en túneles de la Red de Carreteras del Estado.
- Instrucciones, de 12 de junio de 2012, sobre medidas a adoptar por las Demarcaciones de Carreteras para reducir el consumo de energía eléctrica en las instalaciones de alumbrado.
- Instrucciones Complementarias, de 19 de mayo de 2011, sobre actuaciones a realizar por las Demarcaciones de Carreteras para reducir el consumo de energía eléctrica en las instalaciones de alumbrado público.
- Nota de Servicio 3/2010, de 16 de junio, sobre actuaciones a realizar por las Demarcaciones de Carreteras para reducir el consumo de energía en las instalaciones de alumbrado.
- Nota de Servicio 2/2006, de 23 de junio, sobre instrucciones complementarias para la utilización de elementos auxiliares de obra en la construcción de túneles.
- Nota de Servicio 3/2006, de 18 de julio, relativa a la adaptación al Real Decreto 635/2006, sobre requisitos mínimos de seguridad en túneles de carreteras del Estado.
- Orden Circular 33/2013 sobre manual de explotación de los túneles de la Red de Carreteras del Estado.

FERMS I PAVIMENTS

- Orden FOM/3460/2003, de 28 de noviembre, por la que se aprueba la Norma 6.1-IC "Secciones de firme", de la Instrucción de Carreteras (BOE del 12 de diciembre de 2003).
- Orden FOM/3459/2003, de 28 de noviembre, por la que se aprueba la Norma 6.3-IC: "Rehabilitación de firmes", de la Instrucción de Carreteras (BOE del 12 de diciembre de 2003, corrección de erratas BOE del 25 de mayo de 2004).
- Guía para la actualización del inventario de firmes de la Red de Carreteras del Estado Dirección General de Carreteras, septiembre 2011.
- Guía para el replanteo de las obras de conservación de firmes Dirección General de Carreteras - Subdirección de Conservación y Explotación, junio 1998.
- Orden Circular 20/2006, de 22 de septiembre de 2006, sobre recepción de obras de carreteras que incluyan firmes y pavimentos.
- Nota de Servicio 5/2006, de 22 de septiembre de 2006, sobre explanaciones y capes de firme tratadas con cemento.
- Nota de Servicio 2/2015, de 3 de julio, sobre el sellado de grietas en pavimientos bituminosos.
- Nota de Servicio 3/2011, de 4 de octubre, sobre criterios a tener en cuenta en la redacción de los proyectos de rehabilitación estructural y/o superficial de firmes.
- Orden Circular 3/2019, de 18 de diciembre, sobre mezclas bituminoses tipo SMA

AJUNTAMENT DE CASSÀ DE LA SELVA
Aquest document és una còpia autèntica del document electrònic original. Comprovi l'autenticitat del document a https://bpm.cassa.cat/OAC/ValidarDoc.jsp - Utilitzi el 'Codi Segur de Verificació' que apareix a la capçalera.

AJUNTAMENT DE CASSÀ DE LA SELVA
Aquest document és una còpia autèntica del document electrònic original. Comprovi l'autenticitat del document a https://bpm.cassa.cat/OAC/ValidarDoc.jsp - Utilitzi el 'Codi Segur de Verificació' que apareix a la capçalera.

DOCUMENT
Projectes Urbanístics

ÒRGAN
URBANISME, SERVEIS TERRITORI, ACTIVITATS

EXPEDIENT
X2025002345

SIGNATURES
1.- Ignacio López Salvador (TCAT) (Aquest projecte d'obra local ordinària per a la millora de la xarxa d'aigua ha estat aprovat definitivament per Decret d'Alcaldia de data 22 de setembre de 2025. En dono fe. El Secretari), 25/09/2025 10:34

Codi Segur de Verificació: e279ae7e-19e3-443e-a237-162455b31943
Origen: Ciutadà
Identificador document original: ES_L01081000_2025_25392158
Data d'impressió: 25/09/2025 12:06:39
Pàgina 172 de 318

DOCUMENT
DOCUMENT REGISTRE UNIFICAT ENTRADA

ÒRGAN
URBANISME, SERVEIS TERRITORI, ACTIVITATS

REGISTRE D'ENTRADA
E2025004935

SIGNATURES
1.- Óscar Soria García / num:19794, 07/05/2025 10:07
2.- Ignacio López Salvador (TCAT) (Aquest projecte de sectorització, millora de l'eficiència i digitalització de la xarxa d'abastament d'aigua potable de Cassà de la Selva ha estat aprovat inicialment en Junta de Govern Local en data 30 de juny de 2025. En dono fe. El Secretari), 04/07/2025 13:37

Codi Segur de Verificació: 9cd79096-f9a8-422e-9d1b-bc96e5a23b40
Origen: Ciutadà
Identificador document original: ES_L01081000_2025_25342866
Data d'impressió: 07/07/2025 08:15:23
Pàgina 172 de 318

- Nota técnica 01/2020 de 2 de octubre de 2020 para el proyecto y la ejecución de lechadas de cal como sistema de riesgo de adherència
- Nota técnica 02/2020 de 23 de octubre de 2020 sustitución de un betún mejorada con caucho (BC) por la combinación de un betún de penetración y un aditivo de caucho en la fabricación de mezclas bituminoses en caliente
- Nota técnica 03/2020 de diciembre de 2020 sobre el empleo de árido siderúrgico en firmes y pavimentos
- Nota técnica 01/2022 sobre la utilización del Ensayo Fénix en el control de la calidad de las obras de firmes con mezclas bituminosas.
- Orden Circular 3/2022 Sobre mezclas ultradelgadas AUTL.
- Orden Circular OC 1/2023 sobre actualización de espesores de las capas y tipos de mezclas bituminosas en caliente y semicaliente en la Norma 6.1 IC "Secciones de firme".
- Orden Circular OC 2/2023 sobre la reutilización de capas de firmes y pavimentos bituminosos.
- Orden Circular OC 1/2024 sobre materiales compuestos de áridos y emulsión bituminsa, fabricados en obra a temperatura ambiente, denominados grvaemulsión, tratamientos superficiales mediante riesgos con gravilla, microaglomerados en frío y mezclas bituminosas abiertas en frío.

EQUIPAMENT VIAL

Senyalització vertical

- Real Decreto 334/1982, de 12 de febrero, sobre señalización de carreteras, aeropuertos, estaciones ferroviarias, de autobuses y marítimas y servicios públicos de interés general en el ámbito de las Comunidades Autónomas con otra lengua oficial distinta del castellano (BOE del 27 de febrero de 1982).
- Real Decreto 2296/1981, de 3 de agosto, sobre señalización de carreteras, aeropuertos, estaciones ferroviarias, de autobuses y marítimas y servicios públicos de interés general en el ámbito territorial de las Comunidades Autónomas (BOE del 9 de octubre de 1981).
- ORDEN FOM/534/2014, de 20 de marzo, por la que se aprueba la norma 8.1-IC señalización vertical de la Instrucción de Carreteras. (BOE 5/04/2014).
- Resolución de 1 de junio de 2009, de la Dirección General de Tráfico, por la que se aprueba el Manual de Señalización Variable (BOE del 13 de junio de 2009). Corrección de errores BOE del 23 de junio de 2009.
- Manual del Sistema de Señalización turística homologada (fecha publicación 28/08/2014).
- Catálogo de nombres primarios y secundarios. Junio de 1998.
- Señales verticales de circulación. Tomo I. Características de las señales. Dirección General de Carreteras, marzo de 1992.
- Señales verticales de circulación. Tomo II. Catálogo y significado de las señales. Dirección General de Carreteras, junio de 1992.
- Orden FOM/185/2017, de 10 de febrero, por la que se modifican la orden FOM/298/2016, de 15 de febrero, por la que se aprueba la norma 5.2-IC drenaje superficial de la Instrucción de Carreteras y la Orden FOM/534/2014, de 20 de marzo, por la que se aprueba la norma 8.1-IC señalización vertical de la Instrucción de Carreteras.
- Orden Circular 38/2016, sobre la aplicación de la disposición transitoria única de la Orden FOM/534/2015, de 20 de marzo, por la que se aprueba la norma 8.1 IC Señalización vertical de la Instrucción de Carreteras.
- "Manual de senyalització d'orientació en rutes cicloturísitques i vies cilistes" d'octubre de 2017 del Departament de Territori i Sostenibilitat
- Real Decreto 929/2020 de 27-10-2020, sobre Seguridad operacional e interoperacional ferroviarias

Senyalització horitzontal

- Orden, de 16 de julio de 1987, por la que se aprueba la Norma 8.2- IC sobre marcas viales, (BOE del 4 de agosto y 29 de septiembre de 1987).
- Nota de Servicio 2/2007, de 15 de febrero, sobre los criterios de aplicación y de mantenimiento de las características de la señalización horizontal.
- Criterios para la REDACCIÓN DE LOS PROYECTOS DE MARCAS VIALES, de 30 de junio de 1998
- Guía para el proyecto y ejecución de obras de señalización horizontal. Dirección General de Carreteras, diciembre 2012.

Senyalització d'obres

- Orden de 31 de agosto de 1987, por la que se aprueba la Instrucción 8.3-IC sobre señalización, balizamiento, defensa, limpieza y terminación de obras fijas fuera de poblado (BOE del 18 de septiembre de 1987).

AJUNTAMENT DE CASSÀ DE LA SELVA
Aquest document és una còpia autèntica del document electrònic original. Comprovi l'autenticitat del document a https://bpm.cassa.cat/OAC/ValidarDoc.jsp - Utilitzi el 'Codi Segur de Verificació' que apareix a la capçalera.

AJUNTAMENT DE CASSÀ DE LA SELVA
Aquest document és una còpia autèntica del document electrònic original. Comprovi l'autenticitat del document a https://bpm.cassa.cat/OAC/ValidarDoc.jsp - Utilitzi el 'Codi Segur de Verificació' que apareix a la capçalera.

DOCUMENT
Projectes Urbanístics
ÒRGAN
URBANISME, SERVEIS TERRITORI, ACTIVITATS
EXPEDIENT
X2025002345
SIGNATURES
1.- Ignacio López Salvador (TCAT) (Aquest projecte d'obra local ordinària per a la millora de la xarxa d'aigua ha estat aprovat definitivament per Decret d'Alcaldia de data 22 de setembre de 2025. En dono fe. El Secretari), 25/09/2025 10:34
Codi Segur de Verificació: e279ae7e-19e3-443e-a237-162455b31943
Origen: Ciutadà
Identificador document original: ES_L01081000_2025_25392158
Data d'impressió: 25/09/2025 12:06:39
Pàgina 173 de 318

DOCUMENT
DOCUMENT REGISTRE UNIFICAT ENTRADA
ÒRGAN
URBANISME, SERVEIS TERRITORI, ACTIVITATS
REGISTRE D'ENTRADA
E2025004935
SIGNATURES
1.- Òscar Soria García / num:19794, 07/05/2025 10:07
2.- Ignacio López Salvador (TCAT) (Aquest projecte de sectorització, millora de l'eficiència i digitalització de la xarxa d'abastament d'aigua potable de Cassà de la Selva ha estat aprovat inicialment en Junta de Govern Local en data 30 de juny de 2025. En dono fe. El Secretari), 04/07/2025 13:37
Codi Segur de Verificació: 9cd79096-f9a8-422e-9d1b-bc96e5a23b40
Origen: Ciutadà
Identificador document original: ES_L01081000_2025_25342866
Data d'impressió: 07/07/2025 08:15:23
Pàgina 173 de 318

- Orden Circular 15/2003, de 13 de octubre, sobre señalización de los tramos afectados por la puesta en servicio de las obras. –Remate de obras–.
- Orden Circular 16/2003, de 20 de noviembre, sobre intensificación y ubicación de carteles de obras.
- Nota de Servicio 5/2001, de 27 de abril, sobre hitos empleados en las inauguraciones de obras a utilizar en la red de carreteras del Estado, gestionada por la Dirección General de Carreteras.
- Nota Interior, de 9 de marzo de 2009, sobre el nuevo modelo del cartel de obras.
- Manual de ejemplos de señalización de obras fijas. Dirección General de Carreteras, 1997. Como aplicación de la Norma 8.3-IC sobre Señalización de Obras.
- Señalización móvil de obras. Dirección General de Carreteras, 1997. Adecuación de la Norma 8.3-IC sobre Señalización de Obras.

Elements d'abalisament

- Orden Circular 309/90 C y E, de 15 de enero, sobre hitos de arista.
- **Nota de Servicio 01/2021** sobre la cartelería de instal·lacions, el equipamiento de los vehículos de conservación y explotación y elementos de balizamiento en la Red de Carreteras del Estado.
- **Orden Circular 3/2023** sobre bandas sonoras longitudinales fresadas.

Sistemes de contenció de vehicles

- Orden Circular 35/2014, de 19 de mayo de 2014, sobre criterios de aplicación de sistemas de contención de vehículos.
- Orden Circular OC 06/2023 sobre elementos de balizamiento retrorreflectantes

IL·LUMINACIÓ

- Real Decreto 1890/2008, de 14 de noviembre, por el que se aprueba el Reglamento de eficiencia energética en instalaciones de alumbrado exterior y sus Instrucciones técnicas complementarias EA-01 a EA-07 (BOE del 19 de noviembre de 2008).
- Orden Circular 36/2015, de 24 de febrero, sobre criterios a aplicar en la iluminación de carreteras a cielo abierto y túneles. Tomos I y II.
- Resolució ACC/2338/2023, de 25-06-2023, per la qual s'aprova el Mapa de protecció envers la contaminació lumínica a Catalunya..
- Resolució ACC/299/2024, de 02-02-2024, per la qual es modifica el Mapa de la protecció envers la contaminació lúminica a Catalunya, aprovat per la Resolució ACC/2338/2023, de 25-06-2023, pel que als municipus d'Esterri d'Aneu i Rialp.

1.3.2. Urbanització

GENERAL

- Llei 23/1983, de 21 de novembre, de política territorial.
- Ley 8/2005, de 8 de junio, de Protección, Gestión y Ordenación del Paisaje.
- Decreto 343/2006, de 19 de septiembre, por el que se desarrolla la Ley 8/2005, de 8 de junio, de protección, gestión y ordenación del paisaje, y se regulan los estudios e informes de impacto e integración paisajística.
- Real Decreto Legislativo 7/2015, de 30 de octubre, por el que se aprueba el texto refundido de la Ley de Suelo y Rehabilitación Urbana (BOE 31/10/2015).
- Llei 3/2012 Modificació del Text refós de la Llei d'urbanisme (DOGC 29/2/2012).
- Decret Legislatiu 1/2010 Text refós de la Llei d'urbanisme (DOGC 5/8/2010).
- Decret 64/2014, de 13 de maig, pel qual s'aprova el Reglament sobre protecció de la legalitat urbanística (DOGC 15/05/2014)
- Llei 3/2009 de regularització i millora d'urbanitzacions amb dèficits urbanístics (DOGC 19/03/2009)
- Decret 305/2006, de 18 de juliol, pel qual s'aprova el Reglament d'urbanisme (DOGC 24/7/2006).
- Real Decreto 314/2006 por el que se aprueba el Código Técnico de la Edificación (CTE) db si 5 Seguridad en caso de incendio – Intervencón de los bomberos
- Código Técnico de la Edificación DB SI 5 Seguridad en caso de incendio. Intervención de los bomberos (BOE 28/03/2006).
- Real Decreto 2267/2004, Reglamento de seguridad en caso de incendio en establecimientos industriales, RSCIEI. Anexo II (BOE 17/12/2004).
- Llei 5/2003, de 22 d'abril, de mesures de prevenció dels incendis forestals en les urbanitzacions sense continuïtat immediata amb la trama urbana.
- Decret 123/2005, de mesures de prevenció dels incendis forestals en les urbanitzacions sense continuïtat immediata amb la trama urbana (DOGC núm. 4407 de 16/06/2005).
- Decret 209/2023, de 28 de novembre, pel qual s'aprova el Codi d'accessibilitat de Catalunya.

AJUNTAMENT DE CASSÀ DE LA SELVA
Aquest document és una còpia autèntica del document electrònic original. Comprovi l'autenticitat del document a https://bpm.cassa.cat/OAC/ValidarDoc.jsp - Utilitzi el 'Codi Segur de Verificació' que apareix a la capçalera.

AJUNTAMENT DE CASSÀ DE LA SELVA
Aquest document és una còpia autèntica del document electrònic original. Comprovi l'autenticitat del document a https://bpm.cassa.cat/OAC/ValidarDoc.jsp - Utilitzi el 'Codi Segur de Verificació' que apareix a la capçalera.

DOCUMENT
Projectes Urbanístics

ÒRGAN
URBANISME, SERVEIS TERRITORI, ACTIVITATS

EXPEDIENT
X2025002345

SIGNATURES
1.- Ignacio López Salvador (TCAT) (Aquest projecte d'obra local ordinària per a la millora de la xarxa d'aigua ha estat aprovat definitivament per Decret d'Alcaldia de data 22 de setembre de 2025. En dono fe. El Secretari), 25/09/2025 10:34

Codi Segur de Verificació: e279ae7e-19e3-443e-a237-162455b31943
Origen: Ciutadà
Identificador document original: ES_L01081000_2025_25392158
Data d'impressió: 25/09/2025 12:06:39
Pàgina 174 de 318

DOCUMENT
DOCUMENT REGISTRE UNIFICAT ENTRADA

ÒRGAN
URBANISME, SERVEIS TERRITORI, ACTIVITATS

REGISTRE D'ENTRADA
E2025004935

SIGNATURES
1.- Óscar Soria García / num:19794, 07/05/2025 10:07
2.- Ignacio López Salvador (TCAT) (Aquest projecte de sectorització, millora de l'eficiència i digitalització de la xarxa d'abastament d'aigua potable de Cassà de la Selva ha estat aprovat inicialment en Junta de Govern Local en data 30 de juny de 2025. En dono fe. El Secretari), 04/07/2025 13:37

Codi Segur de Verificació: 9cd79096-f9a8-422e-9d1b-bc96e5a23b40
Origen: Ciutadà
Identificador document original: ES_L01081000_2025_25342866
Data d'impressió: 07/07/2025 08:15:23
Pàgina 174 de 318

- Real Decreto 505/2007, de 20 de abril, por el que se aprueban las condiciones básicas de accesibilidad y no discriminación de las personas con discapacidad para el acceso y utilización de los espacios públicos urbanizados y edificaciones. (BOE 11/05/2007).
- Llei 9/2003, de mobilitat (DOGC 27/6/2003).
- Decret 344/2006, de 19 de setembre, de regulació dels estudis d'avaluació de la mobilitat generada. (Correcció d'errada en el DOGC núm. 4750, pàg. 45207, de 30.10.2006).
- Llei 6/2009, del 28 d'abril, d'avaluació ambiental de plans i programes.
- Ley 21/2013 de 9 de diciembre, de evaluación ambiental. (BOE del 11/12/2013).
- Real Decreto 445/2023, de 13 de junio, por el que se modifican los anejos I, II y III de la Ley 21/2013, de 9 de diciembre, de evaluación ambiental.
- Llei 13/2014, del 30 d'octubre, d'accessibilitat (DOGC núm 6742 de 4/11/2014).
- Decret 166/1998, de 8 de juliol, de regulació de l'accés motoritzat al medi natural.
- ACORD GOV/112/2006, de 5 de setembre, pel qual es designen zones d'especial protecció per a les aus (ZEPA) i s'aprova la proposta de llocs d'importància comunitària (LIC).
- Directiva 2009/147/CE, del Parlamento Europeo y del Consejo, de 30 de noviembre, relativa a la conservación de las aves.
- Directiva 2007/60/CE del Parlamento Europeo y del Consejo, de 23-10-2007, relativa a la evaluación y gestión de los riesgos de inundación.
- Llei 5/2017, del 28-03-2017, de mesures fiscals, administratives, financeres i del sector públic i de creació i regulació dels impostos sobre grans establiments comercials, sobre estades en establiments turístics, sobre elements radiotòxics, sobre begudes ensucrades envasades i sobre emissions de diòxid de carboni.
- Ordre TES/195/2019, de 29-10-2019, sobre normalització de les claus urbanístiques i els requeriments tècnics de presentació dels instruments de planejament urbanístics.
- Decret Llei 16/2019, de mesures urgents per a l'emergència climàtica i l'impuls a les energies renovables.
- Llei 8/2020, del 30-07-2020, de protecció i ordenació del litoral.
- Decret Llei 24/2021 de 26-10-2021, d'acceleració del desplegament de les energies renovables distribuïdes i participades
- Real Decreto 450/2022 de 14-06-2022 por el que se modifica el Código Técnico de la Edificación, aprovado por el Real Decreto 314/2006, de 17-03-2006.
- Corr. Err. Real Decreto 450/2022, de 14-06-2022, por el que se modifica el Código Técnico de la Edificación, aprobado por el Real Decreto 314/2006, de 17-03-2006.

VIALITAT

- Orden FOM/3460/2003, de 28 de noviembre, por la que se aprueba la norma 6.1-IC: "Secciones de firme", de la instrucción de Carreteras (BOE 12/12/2003).
- Orden FOM/3459/2003, de 28 de noviembre, por la que se aprueba la norma 6.3-IC: "Rehabilitación de firmes", de la Instrucción de carreteras (BOE 12/12/2003).
- Orden FOM/273/2016, de 19-02-2016, por la que se aprueba la Norma 3.1-IC Trazado, de la Instrucción de Carreteras.
- Orden 2/07/1976, "PG-3/88, Pliego de Prescripciones Técnicas Generales para obras de carreteras" (BOE 2/07/1976 i 7/07/1976 respectivamente).
- ORDEN FOM/475/2002, de 13 febrero, por la que se actualizan determinados artículos del Pliego de Prescripciones Técnicas Generales para Obras de Carreteras y Puentes relativos a Hormigones y Aceros. (BOE 6/3/2002)
- OM 6/02/1976, "PG-3/75, Pliego de Prescripciones Técnicas Generales para obras de carreteras" (BOE 7/07/1976).
- ORDEN FOM/475/2002, de 13 febrero, por la que se actualizan determinados artículos del Pliego de Prescripciones Técnicas Generales para Obras de Carreteras y Puentes relativos a Hormigones y Aceros. (BOE 6/03/2002).
- ORDEN FOM/1382/2002, de 16 mayo, por la que se actualizan determinados artículos del pliego de prescripciones técnicas generales para obras de carreteras y puentes relativos a la construcción de explanaciones, drenajes y cimentaciones. (BOE 11/06/02).
- ORDEN FOM/891/2004, de 1 marzo, por la que se actualizan determinados artículos del pliego de prescripciones técnicas generales para obras de carreteras y puentes relativos a firmes y pavimentos. (BOE 6/04/04).
- OC 21/2007 Sobre el uso y especificaciones que deben cumplir los ligantes y mezclas bituminosas que incorporen caucho procedente de neumáticos fuera de uso (NFU).
- OC 24/2008 Sobre el Pliego de Prescripciones Técnicas Generales para Obras de carreteras y puentes (PG-3). Artículos: 542- Mezclas bituminosas en caliente tipo hormigón bituminoso y 543- Mezclas bituminosas para capas de rodadura. Mezclas drenantes y discontinuas.

AJUNTAMENT DE CASSÀ DE LA SELVA
Aquest document és una còpia autèntica del document electrònic original. Comprovi l'autenticitat del document a https://bpm.cassa.cat/OAC/ValidarDoc.jsp - Utilitzi el 'Codi Segur de Verificació' que apareix a la capçalera.

AJUNTAMENT DE CASSÀ DE LA SELVA
Aquest document és una còpia autèntica del document electrònic original. Comprovi l'autenticitat del document a https://bpm.cassa.cat/OAC/ValidarDoc.jsp - Utilitzi el 'Codi Segur de Verificació' que apareix a la capçalera.

DOCUMENT
Projectes Urbanístics

ÒRGAN
URBANISME, SERVEIS TERRITORI, ACTIVITATS

EXPEDIENT
X2025002345

SIGNATURES
1.- Ignacio López Salvador (TCAT) (Aquest projecte d'obra local ordinària per a la millora de la xarxa d'aigua ha estat aprovat definitivament per Decret d'Alcaldia de data 22 de setembre de 2025. En dono fe. El Secretari), 25/09/2025 10:34

Codi Segur de Verificació: e279ae7e-19e3-443e-a237-162455b31943
Origen: Ciutadà
Identificador document original: ES_L01081000_2025_25392158
Data d'impressió: 25/09/2025 12:06:39
Pàgina 175 de 318

DOCUMENT
DOCUMENT REGISTRE UNIFICAT ENTRADA

ÒRGAN
URBANISME, SERVEIS TERRITORI, ACTIVITATS

REGISTRE D'ENTRADA
E2025004935

SIGNATURES
1.- Óscar Soria García / num:19794, 07/05/2025 10:07
2.- Ignacio López Salvador (TCAT) (Aquest projecte de sectorització, millora de l'eficiència i digitalització de la xarxa d'abastament d'aigua potable de Cassà de la Selva ha estat aprovat inicialment en Junta de Govern Local en data 30 de juny de 2025. En dono fe. El Secretari), 04/07/2025 13:37

Codi Segur de Verificació: 9cd79096-f9a8-422e-9d1b-bc96e5a23b40
Origen: Ciutadà
Identificador document original: ES_L01081000_2025_25342866
Data d'impressió: 07/07/2025 08:15:23
Pàgina 175 de 318

- OC 21bis/2009 Sobre betunes mejorados y betunes modificados de alta viscosidad con caucho procedente de neumáticos fuera de uso (NFU) y criterios a tener en cuenta para su fabricación in situ y almacenamiento en obra.
- OC 29/2011 Sobre ligantes bituminosos y microaglomerados en frío.
- Orden 31-08-1987 Instrucción de carreteras 8.3-IC "Señalización, balizamiento, defensa, limpieza y terminación de obras fijas en obras fuera de poblado".
- Orden 16-07-1987 de Instrucción de carreteras 8.2-IC "Marcas Viales".
- Orden FOM/3053/2008, de 23-09-2008, por la que se aprueba la instrucción Técnica para la instalación de reductores de velocidad y bandas transversales de alerta en carreteras de la Red de Carreteras del Estado.
- Orden 28-09-1989 de modificación del artículo 104 de la Orden 02-07-1976 de Pliegos de prescripciones técnicas generales para obras de carreteras.
- Llei 4/2006,de 31-03-2006, ferroviària.
- Real Decreto 1428/2003, de 21-11-2003, por el que se aprueba el Reglamento General de Circulación para la aplicación y desarrollo del texto articulado de la Ley sobre tráfico, circulación de vehículos a motor y Seguridad vial, aprobado por el Real Decreto legislativo 339/1990, de 02-03-1990.
- Orden FOM/3671/2007, de 24-09-2007, por la que se aprueba la instrucción sobre las acciones a considerar en el proyecto de puentes de ferrocarril
- Corrección de errores Orden FOM/3671/2007, de 24-09-2007, por la que se aprueba la instrucción sobre las acciones a considerar en el proyecto de Puentes de ferrocarril (IAPF-07),
- Ordenances municipals.

GENÈRIC INSTAL·LACIONS URBANES

- Decret 120/1992 del Departament d'Indústria i Energia de la Generalitat de Catalunya: Característiques que han de complir les proteccions a instal·lar entre les xarxes dels diferents subministraments públics que discorren pel subsòl (DOGC núm. 1606 de 12/06/1992).
- Decret 196/1992 del Departament d'Indústria i Energia de la Generalitat de Catalunya pel que es modifica l'apartat a) del preàmbul i el punt 1.2 de l'article 1 del Decret 120/1992 (DOGC núm. 1649 de 25/09/1992).
- ORDRE TIC/341/2003, de 22 de juliol, per la qual s'aprova el procediment de control aplicable a les obres que afectin la xarxa de distribució elèctrica soterrada.
- Especificacions Tècniques de les companyies subministradores dels diferents serveis.
- Normes UNE de materials, sistemes o mètodes de col·locació i càlcul.

XARXES PROVEÏMENTS AIGUA POTABLE

- Real Decreto 670/2013, de 06 septiembre, por el que se modifica el Reglamento del Dominio Público Hidráulico aprobado por el Real Decreto 849/1986, de 11-04-1986, en materia de registro de aguas y criterios de valoración de daños al dominio público hidráulico (BOE 21/09/2013). Corr. Err. Real Decreto 670/2013 (BOE 8/11/2013).
- Real Decreto 606/2003, de 23 de mayo, por el que se modifica el RD 849/1986, de 11 de abril, por el que se aprueba el Reglamento del Dominio Público Hidráulico (BOE 6/6/2003).
- Decret Legislatiu 3/2003, de 4 de novembre de 2003, Text refós legislació en matèria d'aigües de Catalunya (DOGC 21/11/2003).
- Real Decreto 3/2023, de 10 de enero, por el que se establecen los criterios técnico-sanitarios de la calidad del agua de consumo, su control y suministro.
- Real Decreto Legislativo 1/2001, de 20 de julio, por el que se aprueba el texto refundido de la Ley de Aguas.
- Real Decreto 1620/2007, de 07-12-2007, por el que se establece el régimen jurídico de la reutilización de las aguas depuradas (BOE 8/12/2007)
- Reglamento (UE) 2020/741 del Parlamento Europeo y del Consejo de 25 de mayo de 2020 relativo a los requisitos mínimos para la reutilización del agua.
- Real Decreto 849/1986, de 11 de abril, por el que se aprueba el Reglamento del Dominio Público Hidráulico y modificaciones posteriores.
- Orden 28/07/1974, se aprueba el Pliego de prescripciones técnicas generales para tuberías de abastecimiento de agua (BOE 2/10/1974).
- Orden 23/12/1975 por la que se aprueba la norma tecnològica NTE-IFR71975, "Instalaciones de fontaneria abastecimineto
- Orden 23/08/1974 por la que se aprueba la norma tecnològica NTE-IFR/1974, "Instalaciones de fontaneria Riego"
- Norma Tecnológica NTE-IFA/1976, "Instalaciones de fontanería: Abastecimiento".
- Norma Tecnológica NTE-IFR/1974, "Instalaciones de fontanería: Riego".

AJUNTAMENT DE CASSÀ DE LA SELVA
Aquest document és una còpia autèntica del document electrònic original. Comprovi l'autenticitat del document a https://bpm.cassa.cat/OAC/ValidarDoc.jsp - Utilitzi el 'Codi Segur de Verificació' que apareix a la capçalera.

AJUNTAMENT DE CASSÀ DE LA SELVA
Aquest document és una còpia autèntica del document electrònic original. Comprovi l'autenticitat del document a https://bpm.cassa.cat/OAC/ValidarDoc.jsp - Utilitzi el 'Codi Segur de Verificació' que apareix a la capçalera.

DOCUMENT
Projectes Urbanístics

ÒRGAN
URBANISME, SERVEIS TERRITORI, ACTIVITATS

EXPEDIENT
X2025002345

SIGNATURES
1.- Ignacio López Salvador (TCAT) (Aquest projecte d'obra local ordinària per a la millora de la xarxa d'aigua ha estat aprovat definitivament per Decret d'Alcaldia de data 22 de setembre de 2025. En dono fe. El Secretari), 25/09/2025 10:34

Codi Segur de Verificació: e279ae7e-19e3-443e-a237-162455b31943
Origen: Ciutadà
Identificador document original: ES_L01081000_2025_25392158
Data d'impressió: 25/09/2025 12:06:39
Pàgina 176 de 318

DOCUMENT
DOCUMENT REGISTRE UNIFICAT ENTRADA

ÒRGAN
URBANISME, SERVEIS TERRITORI, ACTIVITATS

REGISTRE D'ENTRADA
E2025004935

SIGNATURES
1.- Óscar Soria García / num:19794, 07/05/2025 10:07
2.- Ignacio López Salvador (TCAT) (Aquest projecte de sectorització, millora de l'eficiència i digitalització de la xarxa d'abastament d'aigua potable de Cassà de la Selva ha estat aprovat inicialment en Junta de Govern Local en data 30 de juny de 2025. En dono fe. El Secretari), 04/07/2025 13:37

Codi Segur de Verificació: 9cd79096-f9a8-422e-9d1b-bc96e5a23b40
Origen: Ciutadà
Identificador document original: ES_L01081000_2025_25342866
Data d'impressió: 07/07/2025 08:15:23
Pàgina 176 de 318

- Reglament general del servei metropolità d'abastament domiciliari d'aigua a l'àmbit metropolità. Consell metropolità de 13/03/2003 i rectificacions posteriors.
- Directiva (UE) 2020/2184 del Parlamento Europeo y al Consejo de 16 de diciembre de 2020 relativa a la calidad de las aguas destinades al consumo humano (versión refundida).
- Orden SCO/1591/2005 de 30-05-2005, sobre sistema de información nacional de agua de consumo.
- Orden SCO/778/2009, de 17 de marzo, sobre métodos alternativos para el análisis microbiológico del agua de consumo humano.
- Real Decreto 638/2016, de 09-12-2016, por el que se modifica el Reglamento del Dominio Público Hidráulico aprobado por el Real Decreto 849/1986, de 11-04-1986, el Reglamento de Planificación Hidrológica, aprobado por el Real Decreto 907/2007, de 06-07-2007, y otros reglamentos en materia de gestión de riesgos de inundación, caudales ecológicos, reservas hidrológicas y vertidos de aguas residuales. BOE.Nº 314.29-12-2016.
- Real Decreto 314/2016, de 29 de julio, por el que se modifican el Real Decreto 140/2003, de 7 de febrero, por el que se establecen los criterios sanitarios de la calidad del agua de consumo humano, el Real Decreto 1798/2010, de 30 de diciembre, por el que se regula la explotación y comercialización de aguas minerales naturales y aguas de manantial envasadas para consumo humano, y el Real Decreto 1799/2010, de 30 de diciembre, por el que se regula el proceso de elaboración y comercialización de aguas preparadas envasadas para el consumo humano.
- Corr.err. Real Decreto 314/2016, de 29-07-2016, por el que se modifican el Real Decreto 140/2003, de 07-02-2003, por el que se establecen los criterios sanitarios de la calidad del agua de consumo humano, el Real Decreto 1798/2010, de 30-12-2010, por el que se regula la explotación y comercialización de aguas minerales naturales y aguas de manantial envasadas para consumo humano, y el Real Decreto 1799/2010, de 30-12-2010, por el que se regula el proceso de elaboración y comercialización de aguas preparadas envasadas para el consumo humano. BOE.Nº 316.31-12-2016.
- Resolución 22-06-2017, del Congreso de los Diputados por la que se ordena la publicación del Acuerdo de convalidación del Real Decreto-Ley 10/2017, de 09-06-2017, por el que se adoptan medidas urgentes para paliar los efectos producidos por la sequía en determinadas cuencas hodrogràficas y se modifica el texto refundido de la Ley de Aguas, aprobado por el Real Decreto Legislativo 1/2001, de 20-07-2001.
- Real Decreto-Ley 10/2017, de 09-06-2017, por el que se adoptan medidas urgentes para paliar los efectos producidos por la sequía en determinadas cuencas hidrográficas y se modifica el texto refundido de la Ley de Aguas, aprobado por el Real Decreto Legislativo 1/2001, de 20-07-2001.
- Ley 1/2018, de 06-03-2018, por la que se adoptan medidas urgentes para paliar los efectos producidos por la sequía en determinades cuencas hodrogràficas y se modifica el textp refundido de la Ley de Aguas, aprobado por Real Decretp Legislativo 1/2001, de 20-07-2001.
- Real Decreto 902/2018, de 20-07-2018, por el que se modifican el Real Decreto 140/2003, de 7 de febrero, por el que se establecen los criterios sanitarios de la calidad del agua de consumo humano, y las especificaciones de los métodos de anàlisis del Real Decreto 1798/2010, de 30 de diciembre, por el que se regula la explotación y comercialización de aguas minerales naturales y aguas de manatial envasadas para consumo humano, y del Real Decreto 1799/2010, de 30 de diciembre, por el que se regula el proceso de elaboración y comercialización de aguas preparades envasadas para el consumo humano.
- Sentencia 03-10-2018, de la Sala Tercera del Tribunal Supremo, que estima parcialment el recurso interpuesto contra los artículos 1, apartados 9º, 26º, 27º y 32º, y el aríoulo 2º, apartados 2 y 3º del Real Decreto 638/2016, de 09-12-2016, por el que se modifica el Reglamento del Dominio Público Hidráulico, aprobado por el Real Decreto 907/2007, de 06-07-2007 y otros Reglamentos en materia de gestión de riesgos de inundacions, caudales ecológicos, reserves hidrológicas y vertidos de aguas residuales, por el que se incosporan o dan nueva redacción a los arículos 49 quáter, 49 quinquies, 315 n) y 316 i), así como la Disposición Transitoria Quinta del Reglamento del Dominio Público Hidráulico y a los artículos 4, 18.1º del Reglamento de la Planificación Hidrológica, y se declara la nulidad del articulo 49 quinquies, apartado segundo del Reglamento de Dominio Público Hidràulico.
- Orden APA/1401/2018, de 14-12-2018, por la que se determina el ámbito territorial de aplicación de algunes de las medidas previstes en la Ley 1/2018, de 06-03-2018, por la que se adoptan medidas urgenters para pal·liar los efector producidos por la sequía en determinades cuencas hidrogràficas y se modifica el texto refundido de la Ley de Aguas, aprobado por Real Decreto Legislativo1/2001, de 20-07-2001.
- Directiva UE 2020/2184 del Parlamento Europeo y del Consejo de 16/12/2020 relativa a la calidad de las aguas destinades al consumo humano.
- Real Decreto 3/2023, de 10 de enero, por el que se establecen los criterios técnico-sanitarios de la calidad del agua de consumo, su control y suministro.
- Decret Llei 1/2023, de 28-02-2023, pel qual s'estableixen mesures extraordinàriei urgents per fer front a la situació de sequera excepcional en l'àmbit del districte de conca fluvial de Catalunya.

AJUNTAMENT DE CASSÀ DE LA SELVA
Aquest document és una còpia autèntica del document electrònic original. Comprovi l'autenticitat del document a https://bpm.cassa.cat/OAC/ValidarDoc.jsp - Utilitzi el 'Codi Segur de Verificació' que apareix a la capçalera.

DOCUMENT
Projectes Urbanístics

ÒRGAN
URBANISME, SERVEIS TERRITORI, ACTIVITATS

EXPEDIENT
X2025002345

SIGNATURES
1.- Ignacio López Salvador (TCAT) (Aquest projecte d'obra local ordinària per a la millora de la xarxa d'aigua ha estat aprovat definitivament per Decret d'Alcaldia de data 22 de setembre de 2025. En dono fe. El Secretari), 25/09/2025 10:34

Codi Segur de Verificació: e279ae7e-19e3-443e-a237-162455b31943
Origen: Ciutadà
Identificador document original: ES_L01081000_2025_25392158
Data d'impressió: 25/09/2025 12:06:39
Pàgina 177 de 318

DOCUMENT
DOCUMENT REGISTRE UNIFICAT ENTRADA

ÒRGAN
URBANISME, SERVEIS TERRITORI, ACTIVITATS

REGISTRE D'ENTRADA
E2025004935

SIGNATURES
1.- Óscar Soria García / num:19794, 07/05/2025 10:07
2.- Ignacio López Salvador (TCAT) (Aquest projecte de sectorització, millora de l'eficiència i digitalització de la xarxa d'abastament d'aigua potable de Cassà de la Selva ha estat aprovat inicialment en Junta de Govern Local en data 30 de juny de 2025. En dono fe. El Secretari), 04/07/2025 13:37

Codi Segur de Verificació: 9cd79096-f9a8-422e-9d1b-bc96e5a23b40
Origen: Ciutadà
Identificador document original: ES_L01081000_2025_25342866
Data d'impressió: 07/07/2025 08:15:23
Pàgina 177 de 318

- Correcció d'errades al Decret llei 1/2023, de 28-02-2023, pel qual s'estableixen mesures extraordinàries i urgents per fer front a la situació de sequera excepcional en l'àmbit del districte de conca fluvial de Catalunya.
- Resolució ACC/596/2023, de 22-02-2023, per la qual s'aprova la Guia per a la realització d'auditories sobre l'eficiència hidràulica d'un servei d'abastament de l'Agència Catalana de l'Aigua.
- Real Decreto-Ley 4/2023, de 11-05-2023, por el que se adoptan medidas urgentes en materia agrária y de aguas en respuesta a la sequía y al agravamiento de las condiciones del sector primario derivado del conflicto bélico en Ucrania y de las condiciones climatologicas, así como de promoción del uso del transporte público colectivo terrestre por parte de los jóvenes y prevención de riesgos laborales en episodios de elevada temperaturas.
- Real Decreto 665/2023, de 18-07-2023, por el que se modifica el Reglamento del Dominio Público Hidráulico, aprobado por el Real Decreto 849/1986, de 11-04-1986; el Reglamento de la Administración Pública del Agua, aprobado por Real Decreto 927/1988, de 29-07-1988; y el Real Decreto 9/2005, de 14-01-2005, por el que se establece la relación de actividades potencialment contaminantes del suelo y los criterios estándares para la declaración de suelos contaminados,

Hidrants d'incendi

- Llei 3/2010, del 18 de febrer, de prevenció i seguretat en matèria d'incendis en establiments, activitats, infraestructures i edificis, derogada parcialment per la Llei 16/2015.
- Llei 16/2015, del 21 de juliol, de simplificació de l'activitat administrativa de l'Administració de la Generalitat i dels governs locals de Catalunya i d'impuls de l'activitat econòmica (DOGC 24/07/2015).
- Real Decreto 2267/2004, de 3 de diciembre, por el que se aprueba el Reglamento de seguridad contra incendios en los establecimientos industriales.
- Código Técnico de la Edificación, CTE: Real Decreto 314/2006, de 17 de marzo de 2006 (BOE 28/03/2006) modificado por el Real Decreto 1371/2007 (BOE 23/10/2007), Orden VIV 984/2009 (BOE 23/4/2009), sus correcciones de errores (BOE 20/12/2007 y 25/1/2008) y por el Real Decreto 173/2010 (BOE 11.03.10).
- INT/324/2012, d'11 d'octubre, per la qual s'aproven les instruccions tècniques complementàries genèriques de prevenció i seguretat en matèria d'incendis en establiments, activitats, infraestructures i edificis

XARXES DE SANEJAMENT I ABOCAMENTS D'AIGUA

- Directiva 2006/118/CE del Parlament Europeu i del Consell, de 12 de desembre de 2006, relativa a la protecció de les aigües subterrànies contra la contaminació i el deteriorament.
- Ley 10/2001, de 5 de julio, del Plan Hidrológico Nacional.
- Ley 11/2005, de 22 de junio que modifica la ley 10/2001 de 5 de julio del Plan Hidrológico Nacional.
- Decret 130/2003, de 13 de maig, pel qual s'aprova el Reglament dels serveis públics de sanejament (DOGC 29/05/2003).
- Ley 11/2014, de 03 de julio, por la que se modifica la ley 26/2007, de 23-10-2007, de Responsabilidad Medioambiental (BOE 4/07/2014).
- Decret 119/2001, de 2 de maig, pel qual s'aproven les mesures ambientals de prevenció i correcció de la contaminació de les aigües per nitrats (DOGC 17/05/2001).
- Directiva 2000/60/CE del Parlament Europeu i del Consell de 23 d'octubre del 2000 per la qual s'estableix un marc comunitari d'actuació en l'àmbit de la política d'aigües.
- Real Decreto-Ley 11/1995, de 28 de diciembre, por el que se establecen las normes aplicables al tratamiento de las aguas residuales urbanas. (BOE 30/12/1995).
- Real Decreto 1290/2012, de 7 de septiembre, por el que se modifica el Reglamento del Dominio Público Hidráulico, aprobado por el Real Decreto 849/1986, de 11 abril, y el Real Decreto 509/1996, de 15 de marzo, de desarrollo del Real Decreto-ley 11/1995, de 28 de diciembre, por el que se establecen las normas aplicables al tratamiento de las aguas residuales urbanas. Corrección de errores BOE 18/10/2012.
- Real Decreto 2116/1998, de 02-10-1998, por el que se modifica el Real Decreto 509/1996, de 15-03-1996, de desarrollo del Real Decreto-Ley 11/1995 de 28-12-1995, por el que se establecen las normas aplicables al tratamiento de las aguas residuales urbanas (BOE 20/10/1998).
- Real decreto 1514/2009, de 2 de octubre, por el que se regula la protección de las aguas subterráneas contra la contaminación y el deterioro (BOE 22/10/2009).
- Real Decreto 1075/2015, de 27-11-2015, por el que se modifica el anexo II del Real Decreto 1514/2009, de 02-10-2009, por el que se regula la protección de las aguas subterráneas contra la contaminación y el deterioro.

AJUNTAMENT DE CASSÀ DE LA SELVA
Aquest document és una còpia autèntica del document electrònic original. Comprovi l'autenticitat del document a https://bpm.cassa.cat/OAC/ValidarDoc.jsp - Utilitzi el 'Codi Segur de Verificació' que apareix a la capçalera.

AJUNTAMENT DE CASSÀ DE LA SELVA
Aquest document és una còpia autèntica del document electrònic original. Comprovi l'autenticitat del document a https://bpm.cassa.cat/OAC/ValidarDoc.jsp - Utilitzi el 'Codi Segur de Verificació' que apareix a la capçalera.

DOCUMENT
Projectes Urbanístics

ÒRGAN
URBANISME, SERVEIS TERRITORI, ACTIVITATS

EXPEDIENT
X2025002345

SIGNATURES
1.- Ignacio López Salvador (TCAT) (Aquest projecte d'obra local ordinària per a la millora de la xarxa d'aigua ha estat aprovat definitivament per Decret d'Alcaldia de data 22 de setembre de 2025. En dono fe. El Secretari), 25/09/2025 10:34

Codi Segur de Verificació: e279ae7e-19e3-443e-a237-162455b31943
Origen: Ciutadà
Identificador document original: ES_L01081000_2025_25392158
Data d'impressió: 25/09/2025 12:06:39
Pàgina 178 de 318

DOCUMENT
DOCUMENT REGISTRE UNIFICAT ENTRADA

ÒRGAN
URBANISME, SERVEIS TERRITORI, ACTIVITATS

REGISTRE D'ENTRADA
E2025004935

SIGNATURES
1.- Óscar Soria García / num:19794, 07/05/2025 10:07
2.- Ignacio López Salvador (TCAT) (Aquest projecte de sectorització, millora de l'eficiència i digitalització de la xarxa d'abastament d'aigua potable de Cassà de la Selva ha estat aprovat inicialment en Junta de Govern Local en data 30 de juny de 2025. En dono fe. El Secretari), 04/07/2025 13:37

Codi Segur de Verificació: 9cd79096-f9a8-422e-9d1b-bc96e5a23b40
Origen: Ciutadà
Identificador document original: ES_L01081000_2025_25342866
Data d'impressió: 07/07/2025 08:15:23
Pàgina 178 de 318

- Real decreto 2090/2008 de 22 de diciembre, por el que se aprueba el Reglamento de desarrollo parcial de la Ley 26/2007, de 23 de octubre, de Responsabilidad Medioambiental. (BOE 23/12/2008).
- Real Decreto 9/2005, de 14 de enero, por el que se establece la relación de actividades potencialmente contaminantes del suelo y los criterios y estándares para la declaración de suelos contaminados (BOE 18/01/2005).
- Ley 22/1988, de 28 de julio de 1988, de Costas (BOE 29/07/1988).
- Orden de 15 de septiembre de 1986 por el que se aprueba el Pliego de Prescripciones Técnicas Generales para Tuberías de Saneamiento de Poblaciones (BOE 23/09/1986).
- Directiva 2013/39/UE del Parlamento Europeo y del Consejo de 12 de agosto de 2013 por la que se modifican las Directivas 2000/60/CE y 2008/105/CE en cuanto a las sustancias prioritarias en el ámbito de la política de aguas.
- Ley 5/2013, de 11 de junio, por la que se modifican la Ley 16/2002, de 1 de julio, de prevención y control integrados de la contaminación y la Ley 22/2011, de 28 de julio, de residuos y suelos contaminados (BOE 12/06/2013).
- Real Decreto 1315/1992, de 30-10-1992, que modifica parcialmente el Reglamento del Dominio Público Hidráulico aprobado por el Real Decreto 849/1986, de 11-04-1986.
- Resolución de 10 de julio de 2006, de la Secretaría General para el Territorio y la Biodiversidad, por la cual se declaran las Zonas Sensibles en las Cuencas Hidrográficas Intercomunitarias.
- Real Decreto 9/2008, de 11-01-2008, por el que se modifica el Reglamento del Dominio Público Hidráulico, aprobado por el Real Decreto 849/1986, de 11-04-1986.
- Decret 83/1996, de 05-03-1996, sobre mesures de regularització d'abocaments d'aigües residuals.
- Acord GOV/5/2014, de 21-01-2014, pel qual es revisen les zones sensibles del Districte de conca fluvial de Catalunya i de les zones costaneres.
- Ordre MAH/122/2004 de 13-04-2004 per la qual s'aproven els models de declaració d'abocament.
- Decret 47/2005 de 22-03-2005, que modifica el Decret 103/2000, de 06-03-2005 que aprova el Reglament dels tributs gestionats per l'Agència Catalana de l'Aigua.
- Directiva 2008/32/CE del Parlament Europeu i del Consell d'11 de març de 2008 que modifica la Directiva 2000/60/CE per la qual s'estableix un marc comunitari d'actuació en l'àmbit de la política d'aigües, pel que fa a les competències d'execució atribuïdes a la Comissió.
- Reial Decret-Llei 4/2007, de 13 d'abril, pel qual es modifica el text refós de la Llei d'Aigües, aprovat pel Reial Decret Legislatiu 1/2001, de 20 de juliol.
- Decret Legislatiu 3/2003, de 4 de novembre, pel que s'aprova el text refós de la legislació en matèria d'aigües de Catalunya.
- Directiva 2008/56/CE del Parlamento Europeo y del Consejo, de 17-06-2008, por la que se establece un marco de acción comunitaria para la política del medio marino (Directiva marco sobre la estrategia marina).
- Ley 26/2007, de 23-10-2007, de Responsabilidad Medioambiental.
- Real Decreto Legislativo 1/2016, de 16-12-2016, por el que se aprueba el texto refundido de la Ley de prevención y control integrados de la contaminación. BOE.Nº 316.31-12-2016.
- Real Decreto 817/2015, de 11-09-2015, por el que se establecen los criterios de seguimiento y evaluación del estado de las aguas superficiales y las normas de calidad ambiental.
- Directiva 91/271/CEE, del Consejo de 21-05-1991, sobre el tratamiento de aguas residuales urbanes.
- Resolució TES/757/2019, de 22-03-2019, per la qual es revisa la declaració de les zones sensibles del Districte de conca fluvial de Catalunya i de les zones Costaneres.
- Corr. Err. Directiva 2000/60/CE del Parlamento Europeo y del Consejo, de 23-10-2000, por la que se establece un marco comunitario de actuación en el ámbto de la política de aguas.
- Orden TED/801/2021, de 14-07-2021, por la que se aprueba el Plan Nacional de depuración, saneamiento, eficiencia, ahorro y reutilización.
- Decret Llei 1/2023, de 28-02-2023, pel qual s'estableixen mesures extraordinàriei urgents per fer front a la situació de sequera excepcional en l'àmbit del districte de conca fluvial de Catalunya.
- Acord GOV/51/2013, de 14-03-2023, pel qual s'aprova el Programa de mesures de l'àmbit hidrològic del Pla de gestió del risc d'inundació del districte de conca fluvial de Catalunya oer ak oeríode 2022-2027.
- Decret 91/2023, de 16-05-2023, pel qual s'aprova el Pla de gestió del districte de conca fluvial de Catalunya pel període 2022-2027.

AJUNTAMENT DE CASSÀ DE LA SELVA
Aquest document és una còpia autèntica del document electrònic original. Comprovi l'autenticitat del document a https://bpm.cassa.cat/OAC/ValidarDoc.jsp - Utilitzi el 'Codi Segur de Verificació' que apareix a la capçalera.

DOCUMENT
Projectes Urbanístics

ÒRGAN
URBANISME, SERVEIS TERRITORI, ACTIVITATS

EXPEDIENT
X2025002345

SIGNATURES
1.- Ignacio López Salvador (TCAT) (Aquest projecte d'obra local ordinària per a la millora de la xarxa d'aigua ha estat aprovat definitivament per Decret d'Alcaldia de data 22 de setembre de 2025. En dono fe. El Secretari), 25/09/2025 10:34

Codi Segur de Verificació: e279ae7e-19e3-443e-a237-162455b31943
Origen: Ciutadà
Identificador document original: ES_L01081000_2025_25392158
Data d'impressió: 25/09/2025 12:06:39
Pàgina 179 de 318

DOCUMENT
DOCUMENT REGISTRE UNIFICAT ENTRADA

ÒRGAN
URBANISME, SERVEIS TERRITORI, ACTIVITATS

REGISTRE D'ENTRADA
E2025004935

SIGNATURES
1.- Óscar Soria García / num:19794, 07/05/2025 10:07
2.- Ignacio López Salvador (TCAT) (Aquest projecte de sectorització, millora de l'eficiència i digitalització de la xarxa d'abastament d'aigua potable de Cassà de la Selva ha estat aprovat inicialment en Junta de Govern Local en data 30 de juny de 2025. En dono fe. El Secretari), 04/07/2025 13:37

Codi Segur de Verificació: 9cd79096-f9a8-422e-9d1b-bc96e5a23b40
Origen: Ciutadà
Identificador document original: ES_L01081000_2025_25342866
Data d'impressió: 07/07/2025 08:15:23
Pàgina 179 de 318

- Corr. Err. Decret 91/2023, de 16-05-2023, pel qual s'aprova el Pla de Festió del districte de conca fluvial de Catalunya pel període 2022-2027.

Àmbit municipal o supramunicipal:

- Ordenances municipals

XARXES DE GAS CANALITZAT

- Real Decreto 919/2006 "Reglamento técnico de distribución y utilización de combustibles gaseosos y sus instrucciones complementarias" (BOE 4/09/2006).
    - ITC-ICG 01 Instalaciones de distribución de combustibles gaseosos por canalización.
    - ITC-ICG 03 Instalaciones de almacenamiento de gases licuados del petróleo (GLP) en depósitos fijos.
- Orden 18/11/1974 por la que se aprueba el Reglamento de redes y acometidas de combustibles gaseosos, se incluyen las modificaciones de la orden 26/10/1983 y la orden 18/11/74, por la que se aprueba el Reglamento de redes y acometidas de combustibles gaseosos derogado en lo que se oponga al que dispone el "Reglamento técnico de distribución y utilización de combustibles gaseosos y sus instrucciones técnicas complementarias", aprobado por el RD 919/2006.
- Real Decreto 2913/1973, "Reglamento general del servicio público de gases combustibles" (BOE 21/11/1973, modificación BOE 21/5/75; 20/2/84) derogado en lo que se oponga al que dispone el "Reglamento técnico de distribución y utilización de combustibles gaseosos y sus instrucciones técnicas complementarias", aprobado por el RD 919/2006.

XARXES DE DISTRIBUCIO D'ENERGIA ELÈCTRICA

General

- Llei 54/1997, de 27 de novembre, del Sector elèctric (BOE 28/11/1997) i successives modificacions.
- Ley 24/2013, de 26 diciembre, del Sector Eléctrico (BOE 27/12/2013).
- Ley 17/2013, de 29-10-2013, para la garantía del suministro e incremento de la competencia en los sistemas eléctricos insulares y extrapeninsulares (BOE 30/10/2013).
- Real Decreto 1955/2000, por el que se regulan las actividades de transporte, distribución, comercialitzación de instalaciones de energía eléctrica (BOE 27/12/2000) y corrección de errores (BOE 13/03/2001).
- Llei 18/2008, del 23 de desembre, de garantia i qualitat del subministrament elèctric. (Correcció d'errada en el DOGC núm. 5307, pàg. 6092, de 29.1.2009).
- Real Decreto 1066/2001, de 28 de septiembre, por el que se aprueba el Reglamento que establece condiciones de protección del dominio público radioeléctrico, restricciones a las emisiones radioeléctricas y medidas de protección sanitaria frente a emisiones radioeléctricas.
- Real Decreto-Ley 1/2019, de 11-01-2019, de medidas urgentes para adecuar las competencias de la Comisión Nacional de los Mercados y la Competéncia a las exigències derivades del derecho comunitario en relación a las Directivas 2009/72/CE y 2009/73/CE del Parlamento Europeo y del Consejo, de 13-07-2009, sobre normas comunes para el mercado interior de la electricidad y del gas natural.
- Real Decreto-ley 14/2022, de 01-08-2022, de medidas de sostenibilidad econòmica en el ámbito del transporte, en materia de becas y ayudas al estudio, así como de medidas de ahorro, eficiencia energètica y de reducción de la dependència energètica del gas natural.

Alta Tensió

- Real Decreto 223/2008 "Condiciones técnicas y garantías de seguridad en líneas eléctricas de alta tensión y sus instrucciones técnicas complementarias, ITC-LAT 01 a 09" (BOE: 19/3/2008) modificat pel Real Decreto 560/2010 (BOE 22/5/2010).
- Resolució ECF/4548/2006, de 29 de desembre. Normes tècniques particulars de Fecsa-Endesa relatives a les instal·lacions de xarxa i a les instal·lacions d'enllaç. (DOGC núm. 4827 de 22/2/2007).
- Resolución 17-04-2021, de la Dirección General de Industria y de la Pequeña y Mediana Empresa, por la que se actualiza el listado de normes de la instrucci´n técnica complementaria ITC-LAT-02 del Reglamento sobre condiciones técnicas de Seguridad en líneas eléctricas de alta tensión, aprobado por el Real Decrreto 223/2008, de 15-02-2008.
- Real Decreto 809/2021, de 21-09-2021, por el que se aprueba el Reglamento de equipos a presión y sus instruccions técnicas complementarias.
- Resolución 29-06-2023, de la Dirección General de Industria y de la Pequeña y Mediana Empresa por la que se actualiza el listado de normes del Anexo V del Reglamento de equipos a presión, aprobado por el Real Decreto 809/2021, de 21/09/2021.

Baixa Tensió

- Real Decreto 842/2002 por el que se aprueba el Reglamento Electrotécnico de Baja Tensión. (BOE núm. 224 18/09/2002). En particular:

AJUNTAMENT DE CASSÀ DE LA SELVA
Aquest document és una còpia autèntica del document electrònic original. Comprovi l'autenticitat del document a https://bpm.cassa.cat/OAC/ValidarDoc.jsp - Utilitzi el 'Codi Segur de Verificació' que apareix a la capçalera.

AJUNTAMENT DE CASSÀ DE LA SELVA
Aquest document és una còpia autèntica del document electrònic original. Comprovi l'autenticitat del document a https://bpm.cassa.cat/OAC/ValidarDoc.jsp - Utilitzi el 'Codi Segur de Verificació' que apareix a la capçalera.

DOCUMENT
Projectes Urbanístics

ÒRGAN
URBANISME, SERVEIS TERRITORI, ACTIVITATS

EXPEDIENT
X2025002345

SIGNATURES
1.- Ignacio López Salvador (TCAT) (Aquest projecte d'obra local ordinària per a la millora de la xarxa d'aigua ha estat aprovat definitivament per Decret d'Alcaldia de data 22 de setembre de 2025. En dono fe. El Secretari), 25/09/2025 10:34

Codi Segur de Verificació: e279ae7e-19e3-443e-a237-162455b31943
Origen: Ciutadà
Identificador document original: ES_L01081000_2025_25392158
Data d'impressió: 25/09/2025 12:06:39
Pàgina 180 de 318

DOCUMENT
DOCUMENT REGISTRE UNIFICAT ENTRADA

ÒRGAN
URBANISME, SERVEIS TERRITORI, ACTIVITATS

REGISTRE D'ENTRADA
E2025004935

SIGNATURES
1.- Óscar Soria García / num:19794, 07/05/2025 10:07
2.- Ignacio López Salvador (TCAT) (Aquest projecte de sectorització, millora de l'eficiència i digitalització de la xarxa d'abastament d'aigua potable de Cassà de la Selva ha estat aprovat inicialment en Junta de Govern Local en data 30 de juny de 2025. En dono fe. El Secretari), 04/07/2025 13:37

Codi Segur de Verificació: 9cd79096-f9a8-422e-9d1b-bc96e5a23b40
Origen: Ciutadà
Identificador document original: ES_L01081000_2025_25342866
Data d'impressió: 07/07/2025 08:15:23
Pàgina 180 de 318

ITC BT-06 Redes aéreas para distribución en baja tensión

ITC BT-07 Redes subterráneas para distribución en baja tensión

ITC BT-08 Sistemas de conexión del neutro y de las masas en redes de distribución

ITC-BT-09 Instalaciones de alumbrado exterior

ITC BT-10 Previsión de cargas para suministros en baja tensión

ITC BT-11 Redes de distribución de energía eléctrica. Acometidas

- Resolució ECF/4548/2006, de 29 de desembre. Normes tècniques particulars de Fecsa-Endesa relatives a les instal·lacions de xarxa i a les instal·lacions d'enllaç (DOGC núm. 4827 de 22/2/2007)

  NTP - LABT Línies aèries de baixa tensió

  NTP - LSBT Línies subterrànies de baixa tensió

- Resolución 09-01-2020 de la Dirección General de Industria y de la Pequeña y Mediana Empresa por la que se actualiza el listado de normes de la instrucción técnica complementaria ITC-BT-02 del Reglamento electrotécnico para baja tensión, aprobado por el Real Dereto 842/2002.

Centres de Transformació

- Resolució ECF/4548/2006, de 29 de desembre. Normes tècniques particulars de Fecsa-Endesa relatives a les instal·lacions de xarxa i a les instal·lacions d'enllaç (DOGC 22/2/2007)

  NTP – CT Centres de transformació en edificis

  NTP – CTR Centres de transformació l'entorn rural

- Real Decreto 337/2014, de 09-05-2014, por el que se aprueban el Reglamento sobre condiciones técnicas y garantías de seguridad en instalaciones eléctricas de alta tensión y sus Instrucciones Técnicas Complementarias ITC-RAT 01 a 23.

Enllumenat públic

- Real Decreto 1890/2008 Reglamento de eficiencia energética en instalaciones de alumbrado exterior y sus instrucciones técnicas complementarias EA-01 a EA-07. (BOE 19/11/2008).
- Llei 6/2001, d'ordenació ambiental de l'enllumenat per a la protecció del medi ambient (DOGC 12/06/2001).
- Real Decreto 842/2002 por el que se aprueba el Reglamento Electrotécnico de Baja Tensión, ITC-BT-09 Instalaciones de alumbrado exterior. (BOE 18/09/2002).
- Orden 18-07-1978, por la que se aprueba la Norma Tecnológica NTE-IEE/1978. "Instalaciones de electricidad: Alumbrado exterior".
- Resolució TES/2809/2011, de 29 de novembre, per la qual es dóna publicitat a la sentència del Tribunal Superior de Justícia de Catalunya, de 07-12-2007, que va declarar nul de ple dret el Decret 82/2005, de 03-05-2005, pel qual s'aprova el Reglament de desenvolupament de la Llei 6/2001, de 31-05-2001, d'ordenació ambiental de l'enllumenat per a la protecció del medi nocturn.
- Real Decreto 542/2020, de 26-05-2020,por el que se modifican y derogan diferentes disposicions en materia de calidad y Seguridad industrial.

XARXES DE TELECOMUNICACIONS

- Especificacions tècniques de les Companyies

1.3.3. Construcció

GENERAL

- Ley 38/1999 de 5 de noviembre, de Ordenación de la Edificación, (LOE) (BOE 06/11/99), modificación: Ley 53/2002, (BOE 31/12/02).
- Real Decreto 314/2006, de 17 de marzo de 2006, Código Técnico de la Edificación (CTE) (BOE 28/03/2006) modificado por el RD 1371/2007 (BOE 23/10/2007), Orden VIV 984/2009 (BOE 23/4/2009), sus correcciones de errores (BOE 20/12/2007 y 25/1/2008) y por el RD 173/2010 (BOE 11.03.10).
- Ley 8/2013, de 26 de junio, de rehabilitación, regeneración y renovación urbanas y (BOE 27/6/2013).
- Reglamento (UE) nº 305/2011 del Parlamento Europeo y del Consejo, de 9 de marzo de 2011, por el que se establecen condiciones armonizadas para la comercialización de productos de construcción y se deroga la Directiva 89/106/CEE del Consejo.
- Real Decreto 462/1971 de 11 de marzo por el que se dictan las Normas para la redacción de proyectos y dirección de obras de edificación, modificado por el Real Decreto 129/1985 de 23 de enero (BOE 7/02/1985).
- Orden 9/06/1971 de Normas sobre el libro de Órdenes y asistencias en obras de edificación (BOE17/6/71), corrección de errores (BOE 6/07/1971) y modificada por la orden 17/07/1971 (BOE 24/7/91).
- Ley 21/2013 de 9 de diciembre, de evaluación ambiental. (BOE del 11/12/2013) .

AJUNTAMENT DE CASSÀ DE LA SELVA
Aquest document és una còpia autèntica del document electrònic original. Comprovi l'autenticitat del document a https://bpm.cassa.cat/OAC/ValidarDoc.jsp - Utilitzi el 'Codi Segur de Verificació' que apareix a la capçalera.

DOCUMENT
Projectes Urbanístics

ÒRGAN
URBANISME, SERVEIS TERRITORI, ACTIVITATS

EXPEDIENT
X2025002345

SIGNATURES
1.- Ignacio López Salvador (TCAT) (Aquest projecte d'obra local ordinària per a la millora de la xarxa d'aigua ha estat aprovat definitivament per Decret d'Alcaldia de data 22 de setembre de 2025. En dono fe. El Secretari), 25/09/2025 10:34

Codi Segur de Verificació: e279ae7e-19e3-443e-a237-162455b31943
Origen: Ciutadà
Identificador document original: ES_L01081000_2025_25392158
Data d'impressió: 25/09/2025 12:06:39
Pàgina 181 de 318

DOCUMENT
DOCUMENT REGISTRE UNIFICAT ENTRADA

ÒRGAN
URBANISME, SERVEIS TERRITORI, ACTIVITATS

REGISTRE D'ENTRADA
E2025004935

SIGNATURES
1.- Óscar Soria García / num:19794, 07/05/2025 10:07
2.- Ignacio López Salvador (TCAT) (Aquest projecte de sectorització, millora de l'eficiència i digitalització de la xarxa d'abastament d'aigua potable de Cassà de la Selva ha estat aprovat inicialment en Junta de Govern Local en data 30 de juny de 2025. En dono fe. El Secretari), 04/07/2025 13:37

Codi Segur de Verificació: 9cd79096-f9a8-422e-9d1b-bc96e5a23b40
Origen: Ciutadà
Identificador document original: ES_L01081000_2025_25342866
Data d'impressió: 07/07/2025 08:15:23
Pàgina 181 de 318

- Real Decreto 129/1985, de 23-01, por el que se modifican los Decretos 462/1971, de 11-03 y 469/1972, de 24-02, referentes a Dirección de Obras de Edificación y Cédula de Habitabilidad.
- Orden 28-01-1972 por la que se regula el certificado final de Dirección de obres.
- Real Decreto 570/1981, de 06-03-1981, por el que se faculta al Ministerio de Obras Públicas y Urbanismo para modificar el Anexo al Real Decreto 3565/1972, de 23-12-1972. Que aprueba las Normas Tecnológicas de Edificación-NTE.
- Real Decreto 1371/2007, de 19-10-2007, por el que se aprueba el documento básico "DB-HR Protección frente al ruido" del Código Técnico de la Edificación (CTE) y se modifica el Real Decreto 314/2006, de 17-03-2006, por el que se aprueba el Código Técnico de la Edificación (CTE).
- Corrección error Real Decreto 1371/2007, de 19-10-2007, por el que se aprueba el documento básico "DB-HR Protección frente al ruido" del Código Técnico de la Edificación (CTE) y se modifica el Real Decreto 314/2006, de 17-03-2006, por el que se aprueba el Código Técnico de la Edificación (CTE).
- Comunicación 2018/C92/06 de la Comisión en el marco de la aplicación del Reglamento UE 305/2011 del Parlamento Europeo y del Consejo por el que se establecen condiciones armonizadas para la comercialización de productos de construcción y se deroga la Directiva 89/106/CEE del Consejo (Publicación de títulos y referencias de normas armonizadas conforme a la legislación sobre armonización de la Unión.) En caso de conflicto, las disposiciones del Reglamento UE 305/2011 prevalecerán sobre lo establecido en las normas armonizadas.
- Llei 5/2017, del 28-03-2017, de mesures fiscals, administratives, financeres i del sector públic i de creació i regulació dels impostos sobre grans establiments comercials, sobre estades en establiments turístics, sobre elements radiotòxics, sobre begudes ensucrades envasades i sobre emissions de diòxid de carboni.
- Decisión Delegada UE 2018/779 de la Comisión de 19-02-2018, relativa a los sitemas aplicables para evaluar y verificar la constància de las prestacions de los paneles sándwich con recubrimiento metálico destinados al uso estructural de conformidad con el Reglamento UE 305/2011 del Parlamento Europeo y del Consejo.
- Ley 9/2018, de 05-12-2018, por la que se modifica la Ley 21/2013, de 09-12-2013, de evaluación ambiental, la Ley 21/2015, de 20-07-2015, por la que se modifica la Ley 43/2003, de 21-11-2003, de Montes y la Ley 1/2005, de 09-03-2005, por la que se regula el régimen del comercio de derechos de emisión de efecto invernadero.
- Llei 5/2020, del 29-04-2020, de mesures fiscals, financeres, administratives i del sector públic i de creació de l'impost sobre les instal·lacions que incideixen en el medi ambient.
- Real Decreto 542/2020, de 26-05-2020, por la que se modificant y derogant diferentes disposicions en materia de calidad y Seguridad industrial.
- Comunicación 2018/C417/07, de la Comisión en el marco de la aplicación del Reglamento UE 305/2011 del Parlamento Europeo y del Consejo, por el que se establecen condiciones armonizadas para la comercialización de productos de construcción y se deroga la Directiva 89/105/CEE de Consejo.
- Llei 3/2023, del 16-03-2023, de mesures fiscals, financeres, administratives i del sector públic per al 2023.
- Real Decreto 450/2022 de 14-06-2022 por el que se modifica el Código Técnico de la Edificación, aprovado por el Real Decreto 314/2006, de 17-03-2006.
- Corr. Err. Real Decreto 450/2022, de 14-06-2022, por el que se modifica el Código Técnico de la Edificación, aprobado por el Real Decreto 314/2006, de 17-03-2006.
- Reglamento Delegado (UE) n.º 574/2014 de la Comisión, de 21 de febrero de 2014, que modifica el anexo III del Reglamento (UE) n.º 305/2011 del Parlamento Europeo y del Consejo en lo relativo al modelo que debe utilizarse para emitir una declaración de prestaciones de productos de construcción.
- Real Decreto 445/2023, de 13-06-2023, por el que se modifican los anexos I, II y III de la Ley 21/2013, de 09-12-2023, de evaluación ambiental.

REQUISITS BÀSICS DE QUALITAT DE L'EDIFICACIÓ

ÚS DE L'EDIFICI

Habitatge

- Llei 18/2007, del 28 de desembre, del dret a l'habitatge (DOGC: 9/1/2008) i correcció errades (DOGC 7/2/2008).
- Decret 141/2012 de 30 d'octubre, pel qual es regulen les condicions mínimes d'habitabilitat dels habitatges i la cèdula d'habitabilitat (DOGC 2/11/2012). Incorpora condicions d'accessibilitat per als edificis d'habitatge, tant elements comuns com a l'interior de l'habitatge.
- Decret 282/1991 de 24 de desembre, relatiu a l'Acreditació de determinats requisits prèviament a l'inici de la construcció dels habitatge (DOGC:15/01/92) Requisits documentals per iniciar les obres.
- Llei 1/2022, del 3 de març de 2022, de modificació de la Llei 18/2007, la Llei 24/2015 i la Llei 4/2016 per a afrontar l'emergència en l'àmbit de l'habitatge.

AJUNTAMENT DE CASSÀ DE LA SELVA
Aquest document és una còpia autèntica del document electrònic original. Comprovi l'autenticitat del document a https://bpm.cassa.cat/OAC/ValidarDoc.jsp - Utilitzi el 'Codi Segur de Verificació' que apareix a la capçalera.

AJUNTAMENT DE CASSÀ DE LA SELVA
Aquest document és una còpia autèntica del document electrònic original. Comprovi l'autenticitat del document a https://bpm.cassa.cat/OAC/ValidarDoc.jsp - Utilitzi el 'Codi Segur de Verificació' que apareix a la capçalera.

DOCUMENT
Projectes Urbanístics

ÒRGAN
URBANISME, SERVEIS TERRITORI, ACTIVITATS

EXPEDIENT
X2025002345

SIGNATURES
1.- Ignacio López Salvador (TCAT) (Aquest projecte d'obra local ordinària per a la millora de la xarxa d'aigua ha estat aprovat definitivament per Decret d'Alcaldia de data 22 de setembre de 2025. En dono fe. El Secretari), 25/09/2025 10:34

Codi Segur de Verificació: e279ae7e-19e3-443e-a237-162455b31943
Origen: Ciutadà
Identificador document original: ES_L01081000_2025_25392158
Data d'impressió: 25/09/2025 12:06:39
Pàgina 182 de 318

DOCUMENT
DOCUMENT REGISTRE UNIFICAT ENTRADA

ÒRGAN
URBANISME, SERVEIS TERRITORI, ACTIVITATS

REGISTRE D'ENTRADA
E2025004935

SIGNATURES
1.- Óscar Soria García / num:19794, 07/05/2025 10:07
2.- Ignacio López Salvador (TCAT) (Aquest projecte de sectorització, millora de l'eficiència i digitalització de la xarxa d'abastament d'aigua potable de Cassà de la Selva ha estat aprovat inicialment en Junta de Govern Local en data 30 de juny de 2025. En dono fe. El Secretari), 04/07/2025 13:37

Codi Segur de Verificació: 9cd79096-f9a8-422e-9d1b-bc96e5a23b40
Origen: Ciutadà
Identificador document original: ES_L01081000_2025_25342866
Data d'impressió: 07/07/2025 08:15:23
Pàgina 182 de 318

Llocs de treball

- Real Decreto 486/1997 por el que se establecen las disposiciones mínimas de seguridad y salud en los lugares de trabajo (BOE 24/04/97). Modifica y deroga algunos capítulos de la "Ordenanza de Seguridad e Higiene en el trabajo". (O. 09/03/1971)

Accessibilitat

- Real Decreto 505/2007, de 20-04-2007, por el que se aprueban las condiciones básicas de accesibilidad y no discriminación de las personas con discapacidad para el acceso y utilización de los espacios públicos urbanizados y edificaciones (BOE 11/5/2007). Desarrollo de la LIONDAU, Ley de Igualdad de oportunidades y no discriminación y acceso universal. I acceso y utilización de los espacios públicos urbanizados y edificaciones.
- CTE Part I Exigències bàsiques de seguretat d'utilització i accessibilitat, SUA
- CTE DB Document Bàsic SUA Seguretat d'utilització i accessibilitat
- Real Decreto 314/2006, de 17 de marzo de 2006 (BOE 28/03/2006),por el que se aprueba el Código Técnico de la Edificación, modificado por el RD 1371/2007 (BOE 23/10/2007), Orden VIV 984/2009 (BOE 23/4/2009), sus correcciones de errores (BOE 20/12/2007 y 25/1/2008) y por el RD 173/2010 (BOE 11.03.10).
- Llei 13/2014, del 30 d'octubre, d'accessibilitat (DOGC núm 6742 de 4/11/2014).
- Real Decreto 173/2010, de 19-02-2010, por el que se modifica el Código Técnico de la Edificación (CTE), aprobados por el Real Decreto 314/2006, de 17-03-2006, en materia de accesibilidad y no discriminación de las personas con discapacidad.
- Ley 15/1995, de 30 de mayo, sobre límites del dominio sobre inmuebles para eliminar barreras arquitectónicas a las personas con discapacidad.
- Decret 209/2023, de 28 de novembre, pel qual s'aprova el Codi d'accessibilitat de Catalunya.

Seguretat estructural

- CTE Part I Exigències bàsiques de Seguretat Estructural, SE
- CTE DB SE Document Bàsic Seguretat Estructural, Bases de càlcul
- CTE DB SE AE Document Bàsic Accions a l'edificació
- Real Decreto 314/2006, de 17 de marzo de 2006 (BOE 28/03/2006),por el que se aprueba el Código Técnico de la Edificación, modificado por el RD 1371/2007 (BOE 23/10/2007), Orden VIV 984/2009 (BOE 23/4/2009), sus correcciones de errores (BOE 20/12/2007 y 25/1/2008) y por el RD 173/2010 (BOE 11.03.10).

Seguretat en cas d'incendi

- CTE Part I Exigències bàsiques de seguretat en cas d'incendi, SI
- CTE DB SI Document Bàsic Seguretat en cas d'Incendi

  RD 314/2006, de 17 de marzo de 2006 (BOE 28/03/2006) modificado por el RD 1371/2007 (BOE 23/10/2007), Orden VIV 984/2009 (BOE 23/4/2009), sus correcciones de errores (BOE 20/12/2007 y 25/1/2008) y por el RD 173/2010 (BOE 11.03.10).
- Real Decreto 2267/2004, de 3 de diciembre, por el que se aprueba el Reglamento de seguridad contra incendios en los establecimientos industriales (RSCIEI). (BOE 17/12/2004) y sus correcciones de errores (BOE 5/03/2005).
- Llei 3/2010 de prevenció i seguretat en matèria d'incendis en establiments, activitats, infraestructures i edificis (DOGC 10/03/10), derogada parcialment per la Llei 16/2015.
- Llei 16/2015, del 21 de juliol, de simplificació de l'activitat administrativa de l'Administració de la Generalitat i dels governs locals de Catalunya i d'impuls de l'activitat econòmica (DOGC 24/07/2015).
- Real Decreto 513/2017, de 22-05-2017, por el que se aprueba el Reglamento de instalaciones de protección contra incendios. BOE.Nº 139.12-06-2017
- Instrucció Tècnica Complementària SP-138.Protecció enfront el fum de les escales especialment protegides. DOGC .s/n.31-07-2017
- INT/324/2012, d'11 d'octubre, per la qual s'aproven les instruccions tècniques complementàries genèriques de prevenció i seguretat en matèria d'incendis en establiments, activitats, infraestructures i edificis.
- Ordenances municipals

Seguretat d'utilització i accessibilitat:

- CTE Part I Exigències bàsiques de seguretat d'utilització i accessibilitat, SUA
- CTE DB SUA Document Bàsic Seguretat d'Utilització i Accessibilitat

  SUA-1 Seguretat enfront al risc de caigudes

  SUA-2 Seguretat enfront al risc d'impacte o enganxades

  SUA-3 Seguretat enfront al risc "d'aprisionament"

  SUA-5 Seguretat enfront al risc causat per situacions d'alta ocupació

  SUA-6 Seguretat enfront al risc d'ofegament

AJUNTAMENT DE CASSÀ DE LA SELVA
Aquest document és una còpia autèntica del document electrònic original. Comprovi l'autenticitat del document a https://bpm.cassa.cat/OAC/ValidarDoc.jsp - Utilitzi el 'Codi Segur de Verificació' que apareix a la capçalera.

DOCUMENT
Projectes Urbanístics

ÒRGAN
URBANISME, SERVEIS TERRITORI, ACTIVITATS

EXPEDIENT
X2025002345

SIGNATURES
1.- Ignacio López Salvador (TCAT) (Aquest projecte d'obra local ordinària per a la millora de la xarxa d'aigua ha estat aprovat definitivament per Decret d'Alcaldia de data 22 de setembre de 2025. En dono fe. El Secretari), 25/09/2025 10:34

Codi Segur de Verificació: e279ae7e-19e3-443e-a237-162455b31943
Origen: Ciutadà
Identificador document original: ES_L01081000_2025_25392158
Data d'impressió: 25/09/2025 12:06:39
Pàgina 183 de 318

DOCUMENT
DOCUMENT REGISTRE UNIFICAT ENTRADA

ÒRGAN
URBANISME, SERVEIS TERRITORI, ACTIVITATS

REGISTRE D'ENTRADA
E2025004935

SIGNATURES
1.- Óscar Soria García / num:19794, 07/05/2025 10:07
2.- Ignacio López Salvador (TCAT) (Aquest projecte de sectorització, millora de l'eficiència i digitalització de la xarxa d'abastament d'aigua potable de Cassà de la Selva ha estat aprovat inicialment en Junta de Govern Local en data 30 de juny de 2025. En dono fe. El Secretari), 04/07/2025 13:37

Codi Segur de Verificació: 9cd79096-f9a8-422e-9d1b-bc96e5a23b40
Origen: Ciutadà
Identificador document original: ES_L01081000_2025_25342866
Data d'impressió: 07/07/2025 08:15:23
Pàgina 183 de 318

SUA-7 Seguretat enfront al risc causat per vehicles en moviment

SUA-8 Seguretat enfront al risc causat pel llamp

SUA-9 Accessibilitat

- Real Decreto 314/2006, de 17 de marzo de 2006 (BOE 28/03/2006),por el que se aprueba el Código Técnico de la Edificación, modificado por el RD 1371/2007 (BOE 23/10/2007), Orden VIV 984/2009 (BOE 23/4/2009), sus correcciones de errores (BOE 20/12/2007 y 25/1/2008) y por el RD 173/2010 (BOE 11.03.10).
- Llei 9/2014, del 31 de juliol, de la seguretat industrial dels establiments, les instal·lacions i els productes (DOGC 5/08/2014).

Salubritat:

- CTE Part I Exigències bàsiques d'Habitabilitat Salubritat, HS
- CTE DB HS Document Bàsic Salubritat

HS 1 Protecció enfront de la humitat

HS 2 Recollida i evacuació de residus

HS 3 Qualitat de l'aire interior

HS 4 Subministrament d'aigua

HS 5 Evacuació d'aigües

- Real Decreto 314/2006, de 17 de marzo de 2006 (BOE 28/03/2006) modificado por el Real Decreto 1371/2007 (BOE 23/10/2007), Orden VIV 984/2009 (BOE 23/4/2009), sus correcciones de errores (BOE 20/12/2007 y 25/1/2008) y por el Real Decreto 173/2010 (BOE 11.03.10).
- Decret 21/2006, de 14 de febrer, pel qual es regula l'adaptació de criteris ambientals i d'ecoeficiència en els edificis (DOGC 16/02/2006) modificat pel Decret 111/2009 (DOGC:16/7/2009).
- Orden FOM/588/2017, de 15-06-2017, por la que se modifican el Documento Básico DB-HE "Ahorro de energía" y el Documento Básico DB-HS "Salubridad", del Código Técnico de la Edificación, aprobado por Real Decreto 314/2006, de 17-03-2006.BOE.Nº 149.23-06-2017.
- **Real Decreto 732/2019**, de 20-12-2019, por el que se modifica el Código Técnico de la Edificación, aprobado por el Real Decreto 314/2006, de 17-03-2006.

Protecció enfront el soroll

- CTE Part I Exigències bàsiques d'Habitabilitat Protecció davant del soroll, HR
- CTE DB HR Document Bàsic Protecció davant del soroll
- Real Decreto 314/2006, de 17 de marzo de 2006 (BOE 28/03/2006),por el que se aprueba el Código Técnico de la Edificación, modificado por el RD 1371/2007 (BOE 23/10/2007), Orden VIV 984/2009 (BOE 23/4/2009), sus correcciones de errores (BOE 20/12/2007 y 25/1/2008) y por el RD 173/2010 (BOE 11.03.10).
- Ley 37/2003 de 17 de noviembre, del ruido (BOE 18/11/2003).
- Real Decreto 1367/2007, de 19-10-2007, por la que se desarrolla la Ley 37/2003, de 17-11-2003, del Ruido, en lo referente a la zonificación acústica, objetivos de calidad y emisiones acústicas (BOE 23/10/2007).
- Decret 176/2009, de 10 de novembre, pel qual s'aprova el Reglament de la Llei 16/2002, de 28-06-2002, de protecció contra la contaminació acústica, i se n'adapten els annexos (DOGC 16/11/2009).
- Directiva 2002/49/CE, de 25 de juny, sobre avaluació i gestió del soroll ambiental.
- Real Decreto 212/2002, de 22 de febrero, por el que se regulan las emisiones sonoras en el entorno a determinadas máquinas de uso al aire libre.
- Real Decreto 1513/2005, de 16 de diciembre, por la que se desarrolla la Ley 31/2003, de 17-11-2003, del Ruido, en lo referente a la evaluación y gestión del ruido ambiental.
- Real Decreto 524/2006, de 28 de abril, por el que se modifica el Real Decreto 212/2002, de 22-02-2002, por el que se regulan las emisiones sonoras en el entorno debidas a determinadas máquinas de uso al aire libre.
- Directiva UE 2015/996, de la Comisión, de 19-05-2015, por la que se establecen métodos comunes de evaluación del ruido en virtud de la Directiva 2002/49/CE del Parlamento Europeo.
- Corr. Err. Directiva UE 2015/996 de la Comision, de 19-05-2015, por la que se establecen métodos comunes de evaluación del ruido en virtud de la Directiva 2002/49/CE del Parlamento Europeo y del Consejo.
- Reglamento UE 2019/1243, del Parlamento Europeo y del Consejo, de 20-06-019, por el que se adapta a los artículos 290 y 291 del Tratado de Funcionamiento de la Unión Europea una serie de datos jurídicos que prevén el recurso al procedimiento de reglamentación con control.
- Directiva UE 2020/367 de la Comisión de 04-03-2020 por la que se modifica el anexo III de la Directiva 2002/49/CE del Parlamento Europeo y del Consejo en lo relativo al establecimiento de métodos de evaluación para los efectos nocivos del ruido ambiental.

AJUNTAMENT DE CASSÀ DE LA SELVA
Aquest document és una còpia autèntica del document electrònic original. Comprovi l'autenticitat del document a https://bpm.cassa.cat/OAC/ValidarDoc.jsp - Utilitzi el 'Codi Segur de Verificació' que apareix a la capçalera.

AJUNTAMENT DE CASSÀ DE LA SELVA
Aquest document és una còpia autèntica del document electrònic original. Comprovi l'autenticitat del document a https://bpm.cassa.cat/OAC/ValidarDoc.jsp - Utilitzi el 'Codi Segur de Verificació' que apareix a la capçalera.

DOCUMENT
Projectes Urbanístics

ÒRGAN
URBANISME, SERVEIS TERRITORI, ACTIVITATS

EXPEDIENT
X2025002345

SIGNATURES
1.- Ignacio López Salvador (TCAT) (Aquest projecte d'obra local ordinària per a la millora de la xarxa d'aigua ha estat aprovat definitivament per Decret d'Alcaldia de data 22 de setembre de 2025. En dono fe. El Secretari), 25/09/2025 10:34

Codi Segur de Verificació: e279ae7e-19e3-443e-a237-162455b31943
Origen: Ciutadà
Identificador document original: ES_L01081000_2025_25392158
Data d'impressió: 25/09/2025 12:06:39
Pàgina 184 de 318

DOCUMENT
DOCUMENT REGISTRE UNIFICAT ENTRADA

ÒRGAN
URBANISME, SERVEIS TERRITORI, ACTIVITATS

REGISTRE D'ENTRADA
E2025004935

SIGNATURES
1.- Óscar Soria García / num:19794, 07/05/2025 10:07
2.- Ignacio López Salvador (TCAT) (Aquest projecte de sectorització, millora de l'eficiència i digitalització de la xarxa d'abastament d'aigua potable de Cassà de la Selva ha estat aprovat inicialment en Junta de Govern Local en data 30 de juny de 2025. En dono fe. El Secretari), 04/07/2025 13:37

Codi Segur de Verificació: 9cd79096-f9a8-422e-9d1b-bc96e5a23b40
Origen: Ciutadà
Identificador document original: ES_L01081000_2025_25342866
Data d'impressió: 07/07/2025 08:15:23
Pàgina 184 de 318

- Real Decreto 1038/2012, de 06-07-2012, por el que se modifica el Real Decreto 1367/2007, de 19-10-2007, por el que se desarrolla la Ley 37/2003, de 17-11-2003, del ruido, en lo referente a zonificación acústica, objetivos de calidad y emisiones acústicas.
- Orden PCM/542/2021, de 31-05-2021, por la que se modifica el Anexo III del Real Decreto 1513/2005, de 16-12-2005, por el que se desarrolla la Ley 37/2003, de 17-11-2003, del Ruido en lo referente a la evaluación y gestión del ruido ambiental.
- Directiva delegada UE 2021/1226 de la Comisión de 21-12-2020 por la que se modifcia, para adaptarlo al progreso y técnico, el anexo II de la Directiva 2002/49/CE del Parlamento Europeo y del Consejo en cuanto a los métodos comunes para la evaluación del ruido.
- Orden PCM/80/2022, de 07-02-2022, por lo que se modifica el anexo II del Real Decreto 1513/2005, de 16-12-2005, por el que se desarrolla la Ley 37/2003, de 17-11-2003, del ruido en lo referente a la evaluación y gestión del ruido ambiental.
- Ordenances municipals

Estalvi d'energia

- CTE Part I Exigències bàsiques d'estalvi d'energia, HE
- CTE DB HE Document Bàsic Estalvi d'Energia

HE-1 Limitació de la demanda energètica

HE-2 Rendiment de les Instal·lacions Tèrmiques

HE-4 Contribució solar mínima d'aigua calenta sanitària

HE-5 Contribució fotovoltaica mínima d'energia elèctrica

- Real Decreto 314/2006, de 17 de marzo de 2006 (BOE 28/03/2006) modificado por el Real Decreto 1371/2007 (BOE 23/10/2007), Orden VIV 984/2009 (BOE 23/4/2009), sus correcciones de errores (BOE 20/12/2007 y 25/1/2008) y por el Real Decreto 173/2010 (BOE 11.03.10).
- Orden FOM/1635/2013, de 10-09-2013, por la que se actualiza el Documento Básico DB-HE "Ahorro de Energía", del Código Técnico de la Edificación, aprobado por Real Decreto 314/2006, de 17-03-2006 (BOE 8/11/2013).
- Orden FOM/588/2017, de 15-06-2017, por la que se modifican el Documento Básico DB-HE "Ahorro de energía" y el Documento Básico DB-HS "Salubridad", del Código Técnico de la Edificación, aprobado por Real Decreto 314/2006, de 17-03-2006.BOE.Nº 149.23-06-2017
- Real Decreto 732/2019, de 20-12-2019, por el que se modifica el Código Técnico de la Edificación, aprobado por el Real Decreto 314/2006, de 17-03-2006.

NORMATIVA DELS SISTEMES CONSTRUCTIUS DE L'EDIFICI

Sistemes estructurals

- CTE DB SE Document Bàsic Seguretat Estructural, Bases de càlcul
- CTE DB SE AE Document Bàsic Accions a l'edificació
- CTE DB SE C Document Bàsic Fonaments
- CTE DB SE A Document Bàsic Acer
- CTE DB SE M Document Bàsic Fusta
- CTE DB SE F Document Bàsic Fàbrica
- CTE DB SI 6 Resistència al foc de l'estructura i Annexes C, D, E, F
- Real Decreto 314/2006, de 17 de marzo de 2006 (BOE 28/03/2006),por el que se aprueba el Código Técnico de la Edificación, modificado por el RD 1371/2007 (BOE 23/10/2007), Orden VIV 984/2009 (BOE 23/4/2009), sus correcciones de errores (BOE 20/12/2007 y 25/1/2008) y por el RD 173/2010 (BOE 11.03.10).
- Real Decreto 997/2002, de 27-09-2002, por el que se aprueba la Norma de construcción sismorresistente: parte general y edificación (NCSR-02) (BOE 11/10/2002).
- Ordre 18-01-1994, d'aprovació de la Norma reglamentària NRE-AEOR-93, sobre accions a l'edificació en les obres de rehabilitació estructural dels sostres d'edificis d'habitatges (DOGC: 28/1/94).
- Orden 16-09-1985, por la que se aprueba la norma tecnológica de la edificación NTE-EHV "estructures de hormigón armado:vigas". Revisión.
- Decret 179/1995, pel qual s'aprova el Reglament d'obres, activitats i serveis dels ens locals (ROAS).
- Correcció d'error Decret 179/1995, pel qual s'aprova el Reglament d'obres, activitats i serveis del ens locals (DOGC núm 2066, 23-06-1995).
- Real Decreto 996/1999, de 11-06-1999, que modifica el Real Decreto 1177/1992, de 02-10-1992, que reestructura la comisión permanente del hormigón y el Real Decreto 2661/1998, de 11-12-1998, que aprueba la "Instrucción de Hormigón Estructural" (EHE).
- Real Decreto 470/2021, de 29 de Junio, por el que se aprueba el Código Estructural.
- **Corr. Err Real Decreto 470/2021**, de 29-06-2021, por el que se aprueba el Código Estructural.

Sistemes constructius

AJUNTAMENT DE CASSÀ DE LA SELVA
Aquest document és una còpia autèntica del document electrònic original. Comprovi l'autenticitat del document a https://bpm.cassa.cat/OAC/ValidarDoc.jsp - Utilitzi el 'Codi Segur de Verificació' que apareix a la capçalera.

AJUNTAMENT DE CASSÀ DE LA SELVA
Aquest document és una còpia autèntica del document electrònic original. Comprovi l'autenticitat del document a https://bpm.cassa.cat/OAC/ValidarDoc.jsp - Utilitzi el 'Codi Segur de Verificació' que apareix a la capçalera.

DOCUMENT
Projectes Urbanístics

ÒRGAN
URBANISME, SERVEIS TERRITORI, ACTIVITATS

EXPEDIENT
X2025002345

SIGNATURES
1.- Ignacio López Salvador (TCAT) (Aquest projecte d'obra local ordinària per a la millora de la xarxa d'aigua ha estat aprovat definitivament per Decret d'Alcaldia de data 22 de setembre de 2025. En dono fe. El Secretari), 25/09/2025 10:34

Codi Segur de Verificació: e279ae7e-19e3-443e-a237-162455b31943
Origen: Ciutadà
Identificador document original: ES_L01081000_2025_25392158
Data d'impressió: 25/09/2025 12:06:39
Pàgina 185 de 318

DOCUMENT
DOCUMENT REGISTRE UNIFICAT ENTRADA

ÒRGAN
URBANISME, SERVEIS TERRITORI, ACTIVITATS

REGISTRE D'ENTRADA
E2025004935

SIGNATURES
1.- Óscar Soria García / num:19794, 07/05/2025 10:07
2.- Ignacio López Salvador (TCAT) (Aquest projecte de sectorització, millora de l'eficiència i digitalització de la xarxa d'abastament d'aigua potable de Cassà de la Selva ha estat aprovat inicialment en Junta de Govern Local en data 30 de juny de 2025. En dono fe. El Secretari), 04/07/2025 13:37

Codi Segur de Verificació: 9cd79096-f9a8-422e-9d1b-bc96e5a23b40
Origen: Ciutadà
Identificador document original: ES_L01081000_2025_25342866
Data d'impressió: 07/07/2025 08:15:23
Pàgina 185 de 318

- CTE DB HS 1 Protecció enfront de la humitat
- CTE DB HR Protecció davant del soroll
- CTE DB HE 1 Limitació de la demanda energètica
- CTE DB SE AE Accions en l'edificació
- CTE DB SE F Fàbrica i altres
- CTE DB SI Seguretat en cas d'Incendi, SI 1 i SI 2, Annex F
- CTE DB SUA Seguretat d'Utilització i Accessibilitat, SUA 1 i SUA 2
- Código Técnico de la Edificación, CTE
- Real Decreto 314/2006, de 17 de marzo de 2006 (BOE 28/03/2006),por el que se aprueba el Código Técnico de la Edificación, modificado por el RD 1371/2007 (BOE 23/10/2007), Orden VIV 984/2009 (BOE 23/4/2009), sus correcciones de errores (BOE 20/12/2007 y 25/1/2008) y por el RD 173/2010 (BOE 11.03.10).
- Decret 209/2023, de 28 de novembre, pel qual s'aprova el Codi d'accessibilitat de Catalunya.
- Decret 111/2009, de 14 de juliol, de modificació del Decret 21/2006, de 14 de febrer, pel qual es regula l'adopció de criteris ambientals i d'ecoeficiència en els edificis (DOGC 16/7/2009).
- Decret 21/2006, de 14-12-2006, pel qual es regula l'adaptació de criteris ambientals i d'ecoeficiència en els edificis.
- Correcció d'errors Decret 21/2006, de 14-02-2006, pel qual es regula l'adaptació de criteris ambientals i d'ecoeficiència en els edificis.

Sistema de condicionaments, instal·lacions i serveis

Instal·lacions d'ascensors:

- Real Decreto 88/2013, de 08 de febrero, por el que se aprueba la Instrucción Técnica Complementaria AEM 1 «Ascensores» del Reglamento de aparatos de elevación y manutención, aprobado por Real Decreto 2291/1985, de 08 noviembre (BOE 22/02/2013).
- Real Decreto 2291/1985 de 08 de noviembre por el que se aprueba el Reglamento de Aparatos de Elevación y Manutención de los mismos (RAE) (BOE 11/12/1985) derogado parcialmente por el RD 1314/1997.
- Orden de 31 de marzo de 1981 por la que se fijan las condiciones técnicas mínimas exigibles a los ascensores y se dan normas para efectuar las revisiones generales periódicas de los mismos (BOE 20/04/81).
- Resolución de 3 de abril de 1997, por la que se autoriza la instalación de ascensores sin cuarto de máquinas (BOE 23/4/97), y sus correcciones de errores (BOE 23/5/97).
- Resolución de 10 de septiembre de 1998, por la que se autoriza la instalación de ascensores con máquinas en foso (BOE: 25/9/98).
- Instrucció 6/2013, de 03-09-2013, de la direcció general d'Energia, Mines i Seguretat Industrial, per la qual s'aproven els procediments d'actuació dels organismes de control en l'àmbit reglamentari dels ascensors.
- Ordre EMO/254/2013, de 10-10-2013, per la qual es regula l'aplicació a Catalunya del Reial decret 88/2013, de 08-02-2013, pel qual s'aprova la Instrucció tècnica complementària AEM 1 "Ascensors" del Reglament d'aparells d'elevació i manutenció, aprovat pel Reial decret 2291/1985, de 08-11-1985.
- Orden 30-07-1974 por la que se determinan las condiciones que deben reunir los aparatos elevadores de propulsión hidràulica y las normes para la aprobación de sus equipos impulsores.
- Real Decreto 474/1988 de 30-03 por el que se dictan las disposiciones de aplicación de la Directiva del Consejo de las Comunidades Europeas 84/528/CEE sobre aparatos elevadores y de manejo mecánico.
- Real Decreto 203/2016, de 20-05-2016, por el que se establecen los requisitos esenciales de seguridad para la comercialización de ascensores y componentes de seguridad para ascensores.
- Real Decreto 298/2021, de 27-04-2021, por el que se modifican diversas normas reglamentarias en materia de Seguridad industrial.

Instal·lacions de recollida i evacuació de residus:

- CTE DB HS 2 Recollida i evacuació de residus

Real Decreto 314/2006, de 17 de marzo de 2006 (BOE 28/03/2006),por el que se aprueba el Código Técnico de la Edificación, modificado por el RD 1371/2007 (BOE 23/10/2007), Orden VIV 984/2009 (BOE 23/4/2009), sus correcciones de errores (BOE 20/12/2007 y 25/1/2008) y por el RD 173/2010 (BOE 11.03.10).

- Ordenances municipals

Instal·lacions d'aigua:

- CTE DB HS 4 Subministrament d'aigua

AJUNTAMENT DE CASSÀ DE LA SELVA
Aquest document és una còpia autèntica del document electrònic original. Comprovi l'autenticitat del document a https://bpm.cassa.cat/OAC/ValidarDoc.jsp - Utilitzi el 'Codi Segur de Verificació' que apareix a la capçalera.

AJUNTAMENT DE CASSÀ DE LA SELVA
Aquest document és una còpia autèntica del document electrònic original. Comprovi l'autenticitat del document a https://bpm.cassa.cat/OAC/ValidarDoc.jsp - Utilitzi el 'Codi Segur de Verificació' que apareix a la capçalera.

DOCUMENT
Projectes Urbanístics

ÒRGAN
URBANISME, SERVEIS TERRITORI, ACTIVITATS

EXPEDIENT
X2025002345

SIGNATURES
1.- Ignacio López Salvador (TCAT) (Aquest projecte d'obra local ordinària per a la millora de la xarxa d'aigua ha estat aprovat definitivament per Decret d'Alcaldia de data 22 de setembre de 2025. En dono fe. El Secretari), 25/09/2025 10:34

Codi Segur de Verificació: e279ae7e-19e3-443e-a237-162455b31943
Origen: Ciutadà
Identificador document original: ES_L01081000_2025_25392158
Data d'impressió: 25/09/2025 12:06:39
Pàgina 186 de 318

DOCUMENT
DOCUMENT REGISTRE UNIFICAT ENTRADA

ÒRGAN
URBANISME, SERVEIS TERRITORI, ACTIVITATS

REGISTRE D'ENTRADA
E2025004935

SIGNATURES
1.- Óscar Soria García / num:19794, 07/05/2025 10:07
2.- Ignacio López Salvador (TCAT) (Aquest projecte de sectorització, millora de l'eficiència i digitalització de la xarxa d'abastament d'aigua potable de Cassà de la Selva ha estat aprovat inicialment en Junta de Govern Local en data 30 de juny de 2025. En dono fe. El Secretari), 04/07/2025 13:37

Codi Segur de Verificació: 9cd79096-f9a8-422e-9d1b-bc96e5a23b40
Origen: Ciutadà
Identificador document original: ES_L01081000_2025_25342866
Data d'impressió: 07/07/2025 08:15:23
Pàgina 186 de 318

RD 314/2006, de 17 de marzo de 2006 (BOE 28/03/2006) modificado por el RD 1371/2007 (BOE 23/10/2007), Orden VIV 984/2009 (BOE 23/4/2009), sus correcciones de errores (BOE 20/12/2007 y 25/1/2008) y por el RD 173/2010 (BOE 11.03.10)

- CTE DB HE 4 Contribució solar mínima d'aigua calenta sanitària

  RD 314/2006, de 17 de marzo de 2006 (BOE 28/03/2006) modificado por el RD 1371/2007 (BOE 23/10/2007), Orden VIV 984/2009 (BOE 23/4/2009), sus correcciones de errores (BOE 20/12/2007 y 25/1/2008) y por el RD 173/2010 (BOE 11.03.10).

- Real Decreto 3/2023, de 10 de enero, por el que se establecen los criterios técnico-sanitarios de la calidad del agua de consumo, su sontrol y subministro

- Real Decreto 487/2022, de 21 de junio, por el que se establecen los requisitos sanitarios para al prevención y el control de la legionelosis.

- Real Decreto 809/2021, de 21 de septiembre, por el que se aprueba el Reglamento de equipos a presión y sus instruccions técnicas complementarias.

- Decret 111/2009, de 14 de juliol, de modificació del Decret 21/2006, de 14 de febrer, pel qual es regula l'adopció de criteris ambientals i d'ecoeficiència en els edificis (DOGC 16/7/2009)

- Decret 352/2004, de 27-07-2004, pel qual s'estableixen les condicions higienicosanitàries per a la prevenció i el control de la legionel·losi (DOGC 29/07/2004).

- Decret 202/1998 de 30 de juliol pel qual s'estableixen mesures de foment per a l'estalvi d'aigua en determinats edificis i habitatges (d'aplicació obligatòria als edificis destinats a serveis públics de la Generalitat de Catalunya, així com en els habitatges finançats amb ajuts atorgats o gestionats per la Generalitat de Catalunya) (DOGC 06/08/98).

- Real Decreto 742/2013, de 27 de septiembre, por el que se establecen los criterios técnico-sanitarios de las piscinas (BOE 11/10/2013).

- Real Decreto 314/2016, de 29 de julio, por el que se modifican el Real Decreto 140/2003, de 7 de febrero, por el que se establecen los criterios sanitarios de la calidad del agua de consumo humano, el Real Decreto 1798/2010, de 30 de diciembre, por el que se regula la explotación y comercialización de aguas minerales naturales y aguas de manantial envasadas para consumo humano, y el Real Decreto 1799/2010, de 30 de diciembre, por el que se regula el proceso de elaboración y comercialización de aguas preparadas envasadas para el consumo humano.

- Corr.err. Real Decreto 314/2016, de 29-07-2016, por el que se modifican el Real Decreto 140/2003, de 07-02-2003, por el que se establecen los criterios sanitarios de la calidad del agua de consumo humano, el Real Decreto 1798/2010, de 30-12-2010, por el que se regula la explotación y comercialización de aguas minerales naturales y aguas de manantial envasadas para consumo humano, y el Real Decreto 1799/2010, de 30-12-2010, por el que se regula el proceso de elaboración y comercialización de aguas preparadas envasadas para el consumo humano. BOE.Nº 316.31-12-2016

- Real Decreto 3/2023, de 10 de enero, por el que se establecen los criterios técnico-sanitarios de la calidad del agua de consumo, su control y suministro.

- Ordenances municipals

Instal·lacions d'evacuació

- CTE DB HS 5 Evacuació d'aigües

  RD 314/2006, de 17 de marzo de 2006 (BOE 28/03/2006) modificado por el RD 1371/2007 (BOE 23/10/2007), Orden VIV 984/2009 (BOE 23/4/2009), sus correcciones de errores (BOE 20/12/2007 y 25/1/2008) y por el RD 173/2010 (BOE 11.03.10).

- Decret 111/2009, de 14 de juliol, de modificació del Decret 21/2006, de 14 de febrer, pel qual es regula l'adopció de criteris ambientals i d'ecoeficiència en els edificis (DOGC 16/7/2009).

- Ordenances municipals

Instal·lacions tèrmiques

- CTE DB HE 2 Rendiment de les Instal·lacions Tèrmiques (remet al RITE)

  RD 314/2006, de 17 de marzo de 2006 (BOE 28/03/2006) modificado por el RD 1371/2007 (BOE 23/10/2007), Orden VIV 984/2009 (BOE 23/4/2009), sus correcciones de errores (BOE 20/12/2007 y 25/1/2008) y por el RD 173/2010 (BOE 11.03.10).

- Real Decreto 1027/2007, de 20-07-2007, por el que se aprueba el Reglamento de Instalaciones Térmicas en los Edificios (RITE) (BOE: 29/8/2007 y sus correcciones de errores (BOE 28/2/2008) y modificado por el Real Decreto 238/2013 (BOE 05/09/2013).

- Instrucció 2/2015, de 03-06-2015, de la Direcció general d'Energia, Mines i Seguretat Industrial, en relació a l'aplicació a Catalunya, del Reial Decret 1027/2007, de 20-07-2007, pel qual s'aprova el Reglament d'instal·lacions tèrmiques als edificis i les seves modificacions posteriors. (DOGC 03/06/2015).

- Real Decreto 187/2011, de 18-02-2011, relativo al establecimiento de requisitos de diseño ecológico aplicables a los productos relacionados con la energía (BOE 3/03/2011).

- Decret 352/2004, de 27-07-2004, pel qual s'estableixen les condicions higienicosanitàries per a la prevenció i el control de la legionel·losi. (DOGC 29/07/2004).

AJUNTAMENT DE CASSÀ DE LA SELVA
Aquest document és una còpia autèntica del document electrònic original. Comprovi l'autenticitat del document a https://bpm.cassa.cat/OAC/ValidarDoc.jsp - Utilitzi el 'Codi Segur de Verificació' que apareix a la capçalera.

DOCUMENT
Projectes Urbanístics

ÒRGAN
URBANISME, SERVEIS TERRITORI, ACTIVITATS

EXPEDIENT
X2025002345

SIGNATURES
1.- Ignacio López Salvador (TCAT) (Aquest projecte d'obra local ordinària per a la millora de la xarxa d'aigua ha estat aprovat definitivament per Decret d'Alcaldia de data 22 de setembre de 2025. En dono fe. El Secretari), 25/09/2025 10:34

Codi Segur de Verificació: e279ae7e-19e3-443e-a237-162455b31943
Origen: Ciutadà
Identificador document original: ES_L01081000_2025_25392158
Data d'impressió: 25/09/2025 12:06:39
Pàgina 187 de 318

DOCUMENT
DOCUMENT REGISTRE UNIFICAT ENTRADA

ÒRGAN
URBANISME, SERVEIS TERRITORI, ACTIVITATS

REGISTRE D'ENTRADA
E2025004935

SIGNATURES
1.- Óscar Soria García / num:19794, 07/05/2025 10:07
2.- Ignacio López Salvador (TCAT) (Aquest projecte de sectorització, millora de l'eficiència i digitalització de la xarxa d'abastament d'aigua potable de Cassà de la Selva ha estat aprovat inicialment en Junta de Govern Local en data 30 de juny de 2025. En dono fe. El Secretari), 04/07/2025 13:37

Codi Segur de Verificació: 9cd79096-f9a8-422e-9d1b-bc96e5a23b40
Origen: Ciutadà
Identificador document original: ES_L01081000_2025_25342866
Data d'impressió: 07/07/2025 08:15:23
Pàgina 187 de 318

- Real Decreto 178/2021, de 23-03-2021, por el que se modifica el real Decreto 1027/2007, de 20-07-2007, por el que se aprueba el Reglamento de Instalaciones Tèrmicas en los Edificios.
- Nota aclaratoria para la aplicación del Real Decreto 178/2021, de 23-03-2021, por el que se modifica el Real Decreto 1027/2007, de 20-7-2007, por el que se aprueba el Reglamento de instal·laciones térmicas en los edificios.

Instal·lacions de ventilació

- CTE DB HS 3 Calidad del aire interior

RD 314/2006, de 17 de marzo de 2006 (BOE 28/03/2006) modificado por el RD 1371/2007 (BOE 23/10/2007), Orden VIV 984/2009 (BOE 23/4/2009), sus correcciones de errores (BOE 20/12/2007 y 25/1/2008) y por el RD 173/2010 (BOE 11.03.10).

- Real Decreto 1027/2007, de 20-07-2007, por el que se aprueba el Reglamento de Instalaciones Térmicas en los Edificios (RITE) (BOE: 29/8/2007 y sus correcciones de errores (BOE 28/2/2008) y modificado por el Real Decreto 238/2013 (BOE 05/09/2013).
- Instrucció 2/2015, de 03-06-2015, de la Direcció general d'Energia, Mines i Seguretat Industrial, en relació a l'aplicació a Catalunya, del Reial Decret 1027/2007, de 20-07-2007, pel qual s'aprova el Reglament d'instal·lacions tèrmiques als edificis i les seves modificacions posteriors. (DOGC 03/06/2015).
- CTE DB SI 3.7 Control de humos

RD 314/2006, de 17 de marzo de 2006 (BOE 28/03/2006) modificado por el RD 1371/2007 (BOE 23/10/2007), Orden VIV 984/2009 (BOE 23/4/2009), sus correcciones de errores (BOE 20/12/2007 y 25/1/2008) y por el RD 173/2010 (BOE 11.03.10).

- Real Decreto 2267/2004, 03-12-2004, por el que se aprueba el Reglamento de seguridad contra incendios en los establecimientos industriales (RSCIEI) (BOE 17/12/2004).

Instal·lacions de combustibles

Gas natural i GLP:

- Real Decreto 919/2006, de 28-07-2006, por la que se aprueba el Reglamento técnico de distribución y utilización de combustibles gaseosos y sus instrucciones técnicas complementarias ICG 01 a 11 (BOE 4/9/2006).
- Decreto 2913/1973, de 26-10-1973 por el que se aprueba el Reglamento general del servicio público de gases combustibles (BOE: 21/11/73) y sus modificaciones (BOE 21/5/75; 20/2/84), derogado en todo lo que se oponga al que dispone el "Reglamento técnico de distribución y utilización de combustibles gaseosos y sus instrucciones técnicas complementarias", aprobado por el RD 919/2006.
- Reglamento de redes y acometidas de combustibles gaseosos e instrucciones

O 18/11/74 (BOE: 6/12/74) modificació (BOE: 8/11/83; 23/7/84), derogat en tot allò que contradiguin o s'oposin al que es disposa al "Reglamento técnico de distribución y utilización de combustibles gaseosos y sus instrucciones técnicas complementarias", aprovat pel RD 919/2006.

- Orden 18-11-1974, por el que se aprueba el Reglamento de redes y acometidas de combustibles gaseosos e instrucciones MIG.
- Real Decreto 298/2021, de 27-04-2021, por el que se modifican diversas normas reglamentarias en materia de Seguridad industrial.
- Real Decreto 542/2020, de 26 de mayo , por el que se modificant y derogan diferentes disposicions en matèria de calidad y Seguridad industrial.

Gas-oil

- Real Decreto 1523/1999 Instrucción Técnica Complementaria MI-IP-03 "Instalaciones Petrolíferas para uso propio" (BOE 22/10/1999).

Instal·lacions d'electricitat

- Real Decreto 842/2002, de 02 agosto 2002, por el que se aprueba el Reglamento electrotécnico para baja tensión (REBT) (BOE 18/09/02).
- CTE DB HE-5 Contribució fotovoltaica mínima d'energia eléctrica

RD 314/2006, de 17 de marzo de 2006 (BOE 28/03/2006) modificado por el RD 1371/2007 (BOE 23/10/2007), Orden VIV 984/2009 (BOE 23/4/2009), sus correcciones de errores (BOE 20/12/2007 y 25/1/2008) y por el RD 173/2010 (BOE 11.03.10). Modificado por FOM/1635/2013.

- Real Decreto 1955/2000 de 01 de diciembre, regula las actividades de transporte, distribución, comercialización, suministro y procedimientos de autorización de instalaciones de energía eléctrica. (BOE: 27/12/2000). Obligació de centre de transformació, distàncies línies elèctriques.
- Real Decreto 223/2008, de 15-02-2008, por el que se aprueban el Reglamento sobre condiciones técnicas y garantías de seguridad en líneas eléctricas de alta tensión y sus instrucciones técnicas complementarias ITC-LAT 01 a 09 (BOE 19/3/2008).
- Real Decreto 1699/2011, de 18 de noviembre, por el que se regula la conexión a red de instalaciones de producción de energía eléctrica de pequeña potencia (BOE 08/12/2011).

AJUNTAMENT DE CASSÀ DE LA SELVA
Aquest document és una còpia autèntica del document electrònic original. Comprovi l'autenticitat del document a https://bpm.cassa.cat/OAC/ValidarDoc.jsp - Utilitzi el 'Codi Segur de Verificació' que apareix a la capçalera.

AJUNTAMENT DE CASSÀ DE LA SELVA
Aquest document és una còpia autèntica del document electrònic original. Comprovi l'autenticitat del document a https://bpm.cassa.cat/OAC/ValidarDoc.jsp - Utilitzi el 'Codi Segur de Verificació' que apareix a la capçalera.

DOCUMENT
Projectes Urbanístics

ÒRGAN
URBANISME, SERVEIS TERRITORI, ACTIVITATS

EXPEDIENT
X2025002345

SIGNATURES
1.- Ignacio López Salvador (TCAT) (Aquest projecte d'obra local ordinària per a la millora de la xarxa d'aigua ha estat aprovat definitivament per Decret d'Alcaldia de data 22 de setembre de 2025. En dono fe. El Secretari), 25/09/2025 10:34

Codi Segur de Verificació: e279ae7e-19e3-443e-a237-162455b31943
Origen: Ciutadà
Identificador document original: ES_L01081000_2025_25392158
Data d'impressió: 25/09/2025 12:06:39
Pàgina 188 de 318

DOCUMENT
DOCUMENT REGISTRE UNIFICAT ENTRADA

ÒRGAN
URBANISME, SERVEIS TERRITORI, ACTIVITATS

REGISTRE D'ENTRADA
E2025004935

Codi Segur de Verificació: 9cd79096-f9a8-422e-9d1b-bc96e5a23b40
Origen: Ciutadà
Identificador document original: ES_L01081000_2025_25342866
Data d'impressió: 07/07/2025 08:15:23
Pàgina 188 de 318

SIGNATURES
1.- Óscar Soria García / num:19794, 07/05/2025 10:07
2.- Ignacio López Salvador (TCAT) (Aquest projecte de sectorització, millora de l'eficiència i digitalització de la xarxa d'abastament d'aigua potable de Cassà de la Selva ha estat aprovat inicialment en Junta de Govern Local en data 30 de juny de 2025. En dono fe. El Secretari), 04/07/2025 13:37

- Decret 352/2001 de 18 de desembre sobre el procediment administratiu aplicable a les instal·lacions d'energia solar fotovoltaica connectades a la xarxa eléctrica (DOGC 02.01.02)
- Resolució ECF/4548/2006, de 29-12-2006, per la qual s'aproven a Fecsa-Endesa les Normes tècniques particulars relatives a les instal·lacions de xarxa i a les instal·lacions (DOGC 22/2/2007).
- Instrucció 9/2004 de 10 de maig, de la Direcció General d'Energia, Mines i Seguretat Industrial sobre condicions de seguretat en les instal·lacions elèctriques de Baixa Tensió d'habitatges (DOGC 10/05/2004) .
- Resolució 04-11-1988, per la qual s'estableix un certificat sobre compliment de les distàncies reglamentàries d'obres i construccions a línies elèctriques (DOGC 30/11/1988).
- Real Decreto 337/2014, de 09-05-2014, por el que se aprueban el Reglamento sobre condiciones técnicas y garantías de seguridad en instalaciones eléctricas de alta tensión y sus Instrucciones Técnicas Complementarias ITC-RAT 01 a 23.
- Real Decreto 647/2020, de 07-07-2020, por el que se regulan aspectos necesarios para la implementación de los códigos de red de conexión de determinados instal·lacions eléctricas.
- Real Decreto 298/2021, de 27-04-2021, por el que se modifican diversas normas reglamentarias en materia de Seguridad industrial.
- Real Decreto 809/2021, de 21-09-2021, por el que se aprueba el Reglamento de equipos a presión y sus instruccions técnicas complementarias.

Instal·lacions d'il·luminació

- CTE DB HE-3 Eficiencia energética de las instalaciones de iluminación
- Código Técnico de la Edificación, CTE

RD 314/2006, de 17 de marzo de 2006 (BOE 28/03/2006) modificado por el RD 1371/2007 (BOE 23/10/2007), Orden VIV 984/2009 (BOE 23/4/2009), sus correcciones de errores (BOE 20/12/2007 y 25/1/2008) y por el RD 173/2010 (BOE 11.03.10). Modificat per FOM/1635/2013.

- CTE DB SUA-4 Seguretat enfront al risc causat per il·luminació inadequada
- Código Técnico de la Edificación, CTE

RD 314/2006, de 17 de marzo de 2006 (BOE 28/03/2006) modificado por el RD 1371/2007 (BOE 23/10/2007), Orden VIV 984/2009 (BOE 23/4/2009), sus correcciones de errores (BOE 20/12/2007 y 25/1/2008) y por el RD 173/2010 (BOE 11.03.10)

- Real Decreto 842/2002, de 02-08-2002, por el que se aprueba el Reglamento electrotécnico para baja tensión (REBT) (BOE 18/09/02).

Instal·lacions de telecomunicacions

- Real Decreto Ley 1/1998, de 27 de febrero por el que se establece el Régimen jurídico de las infraestructuras comunes en los edificios para acceso a los servicios de telecomunicación (BOE 28/02/98); modificación Ley 10/2005 (BOE 15/06/2005); modificación Ley 38/99 (BOE 6/11/99).
- Real Decreto 346/2011, de 11 de marzo, por el que se aprueba el Reglamento regulador de las infraestructuras comunes de telecomunicaciones (ICT) para el acceso a los servicios de telecomunicación en el interior de las edificaciones (BOE 1/04/2011).
- Orden ITC/1077/2006, de 06-04-2006, por la que se establece el procedimiento a seguir en las instalaciones colectivas de recepción de televisión en el proceso de su adecuación para la recepción de la televisión digital terrestre (TDT) y se modifican determinados aspectos administrativos y técnicos de las infraestructuras comunes de telecomunicación en el interior de los edificios (BOE 13/4/2006).

Instal·lacions de protecció contra incendis

- CTE DB SI 4 Instal·lacions de protecció en cas d'incendi

RD 314/2006, de 17 de marzo de 2006 (BOE 28/03/2006) modificado por el RD 1371/2007 (BOE 23/10/2007), Orden VIV 984/2009 (BOE 23/4/2009), sus correcciones de errores (BOE 20/12/2007 y 25/1/2008) y por el RD 173/2010 (BOE 11.03.10).

- Real Decreto 2267/2004, 03-12-2004, por el que se aprueba el Reglamento de seguridad contra incendios en los establecimientos industriales (RSCIEI). (BOE: 17/12/2004).
- Real Decreto 513/2017, de 22 de mayo, por el que se aprueba el Reglamento de las instal·lacions de protección contra incendios.
- Resolució EMC/970/2019, de 05-04-2019, per la qual es fa pública la Instrucció 1/2019, de la Direcció General d'Energia, Seguretat Industrial i Seguretat Minera, en relació al procediment a seguir en l'aplicació de la disposició transitòria quarta del Reglament d'instal·lacions de protecció contra incendis (RIPCI), aprovat pel Reial Decret 513/2017, de 22-05-2017, sobre la primera inspecció periòdica de les instal·lacions existents.

Instal·lacions de protecció al llamp

- CTE DB SUA-8 i Annex B Seguretat enfront al risc causat per l'acció del llamp

AJUNTAMENT DE CASSÀ DE LA SELVA
Aquest document és una còpia autèntica del document electrònic original. Comprovi l'autenticitat del document a https://bpm.cassa.cat/OAC/ValidarDoc.jsp - Utilitzi el 'Codi Segur de Verificació' que apareix a la capçalera.

AJUNTAMENT DE CASSÀ DE LA SELVA
Aquest document és una còpia autèntica del document electrònic original. Comprovi l'autenticitat del document a https://bpm.cassa.cat/OAC/ValidarDoc.jsp - Utilitzi el 'Codi Segur de Verificació' que apareix a la capçalera.

DOCUMENT
Projectes Urbanístics

ÒRGAN
URBANISME, SERVEIS TERRITORI, ACTIVITATS

EXPEDIENT
X2025002345

SIGNATURES
1.- Ignacio López Salvador (TCAT) (Aquest projecte d'obra local ordinària per a la millora de la xarxa d'aigua ha estat aprovat definitivament per Decret d'Alcaldia de data 22 de setembre de 2025. En dono fe. El Secretari), 25/09/2025 10:34

Codi Segur de Verificació: e279ae7e-19e3-443e-a237-162455b31943
Origen: Ciutadà
Identificador document original: ES_L01081000_2025_25392158
Data d'impressió: 25/09/2025 12:06:39
Pàgina 189 de 318

DOCUMENT
DOCUMENT REGISTRE UNIFICAT ENTRADA

Codi Segur de Verificació: 9cd79096-f9a8-422e-9d1b-bc96e5a23b40
Origen: Ciutadà
Identificador document original: ES_L01081000_2025_25342866
Data d'impressió: 07/07/2025 08:15:23
Pàgina 189 de 318

ÒRGAN
URBANISME, SERVEIS TERRITORI, ACTIVITATS

SIGNATURES
1.- Óscar Soria García / num:19794, 07/05/2025 10:07
2.- Ignacio López Salvador (TCAT) (Aquest projecte de sectorització, millora de l'eficiència i digitalització de la xarxa d'abastament d'aigua potable de Cassà de la Selva ha estat aprovat inicialment en Junta de Govern Local en data 30 de juny de 2025. En dono fe. El Secretari), 04/07/2025 13:37

REGISTRE D'ENTRADA
E2025004935

RD 314/2006, de 17 de marzo de 2006 (BOE 28/03/2006) modificado por el RD 1371/2007 (BOE 23/10/2007), Orden VIV 984/2009 (BOE 23/4/2009), sus correcciones de errores (BOE 20/12/2007 y 25/1/2008) y por el RD 173/2010 (BOE 11.03.10).

Certificació energètica dels edificis

- Real Decreto 390/2021, de 1 de junio, por el que se aprueba el procedimiento básico para la certificación de la eficiència energètica de los edificios.
- Orden FOM/588/2017, de 15-06-2017, por la que se modifican el Documento Básico DB-HE "Ahorro de energía" y el Documento Básico DB-HS "Salubridad", del Código Técnico de la Edificación, aprobado por Real Decreto 314/2006, de 17-03-2006.BOE.Nº 149.23-06-2017.
- Orden TED/845/2023, de 18-07-2023, por la que se aprueba el catálogo de medidas estandarizadas de eficiencia energética.
- Orden TED 815/2023, de 18-07-2023, por la que se desarrolla parcialmente el Real Decreto 36/2023, de 24-01-2023, por el que se establece un Sistema de Certificados de Ahorro Energético.

CONTROL DE QUALITAT

Marc general:

- Código Técnico de la Edificación, CTE

  RD 314/2006, de 17 de marzo de 2006 (BOE 28/03/2006) modificado por el RD 1371/2007 (BOE 23/10/2007), Orden VIV 984/2009 (BOE 23/4/2009), sus correcciones de errores (BOE 20/12/2007 y 25/1/2008) y por el RD 173/2010 (BOE 11.03.10).
- Decret 375/1988, d'1 de desembre, sobre control de qualitat de l'edificació (DOGC 28/12/88) correcció d'errades (DOGC: 24/2/89) desplegament (DOGC: 24/2/89, 11/10/89, 22/6/92 i 12/9/94).
- Decret 149/2017, de 17-10-2017, de les entitats de controls de qualitat de l'edificació i dels laboratoris d'assaigs per al control de qualitat de l'edificació.
- Real Decreto 470/2021, de 29 de Junio, por el que se aprueba el Código Estructural.
- Corr. Err. Real Decreto 470/2021, de 29-06-2021, por el que se aprueba el Código Estructural.

Normatives de productes, equips i sistemes

- Real Decreto 842/2013, de 31 de octubre, por el que se aprueba la clasificación de los productos de construcción y de los elementos constructivos en función de sus propiedades de reacción y de resistencia frente al fuego.
- Resolución 30-01-1997, Dirección General de la Vivienda, la Arquitectura y el Urbanismo, por la que se actualizan las fichas de autorización de uso de sistemas de forjados (BOE 06/03/1997).
- Ordre 12-04-1985, d'aprovació de les recomanacions sobre l'ús de les cendres volants en el formigó (recomanacions UC-85) (DOGC: 3/5/1985).
- Resolució 22-06-1998, per la qual es dóna publicitat a l'Acord 09-06-1998 del Govern de la Generalitat, pel qual es fixen els criteris per a la utilització en l'obra pública de determinats productes utilitzats en la construcció (DOGC 3/8/1998).
- Resolució TES/624/2015, de 30 de març, per la qual s'estableixen els criteris ambientals per a l'atorgament del distintiu de garantia de qualitat ambiental als productes amb propietats-prestacions d'aïllament acústic i/o tèrmic amb material reciclat (DOGC 09/04/2015).
- Real Decreto 256/2016, de 10-06-2016, por el que se aprueba la instrucción para la recepción de Cementos (RC-16).
- Corr.err. Real Decreto 256/2016, de 10-06-2016, por el que se aprueba la Instrucción para la recepción de Cementos (RC-16).

LLIBRE DE L'EDIFICI

- Ley 38/1999 de 5 de noviembre, de Ordenación de la Edificación, (LOE) (BOE 06/11/99),modificación: Ley 53/2002, (BOE 31/12/02). Modificada pels Pressupostos generals de l'estat per a l'any 2003. art. 105
- Código Técnico de la Edificación, CTE
- Real Decreto 314/2006, de 17 de marzo de 2006 (BOE 28/03/2006) modificado por el RD 1371/2007 (BOE 23/10/2007), Orden VIV 984/2009 (BOE 23/4/2009), sus correcciones de errores (BOE 20/12/2007 y 25/1/2008) y por el RD 173/2010 (BOE 11.03.10).
- Decret 67/2015, de 05-05-2015, per al foment del deure de conservació, manteniment i rehabilitació dels edificis d'habitatges, mitjançant les inspeccions tècniques i el llibre de l'edifici.
- Decret 67/2015, de 05-05-2015, per al foment del deure de conservació, manteniment i rehabilitació dels edificis d'habitatges, mitjançant les inspeccions tècniques i el llibre de l'edifici.
- Ley 10/2022, de 14-06-2022, de medidas urgentes para impulsar la actividad de rehabilitación edificatoria en el contexto del Plan de Recuperación, Transformación y Resilencia.

1.3.4. Gestió de residus de construcció i enderrocs

- Ley 7/2022, de 8 de abril, de residuos y suelos contaminados para una economía circular (BOE 9/04/2022).

AJUNTAMENT DE CASSÀ DE LA SELVA
Aquest document és una còpia autèntica del document electrònic original. Comprovi l'autenticitat del document a https://bpm.cassa.cat/OAC/ValidarDoc.jsp - Utilitzi el 'Codi Segur de Verificació' que apareix a la capçalera.

AJUNTAMENT DE CASSÀ DE LA SELVA
Aquest document és una còpia autèntica del document electrònic original. Comprovi l'autenticitat del document a https://bpm.cassa.cat/OAC/ValidarDoc.jsp - Utilitzi el 'Codi Segur de Verificació' que apareix a la capçalera.

DOCUMENT
Projectes Urbanístics

ÒRGAN
URBANISME, SERVEIS TERRITORI, ACTIVITATS

EXPEDIENT
X2025002345

SIGNATURES
1.- Ignacio López Salvador (TCAT) (Aquest projecte d'obra local ordinària per a la millora de la xarxa d'aigua ha estat aprovat definitivament per Decret d'Alcaldia de data 22 de setembre de 2025. En dono fe. El Secretari), 25/09/2025 10:34

Codi Segur de Verificació: e279ae7e-19e3-443e-a237-162455b31943
Origen: Ciutadà
Identificador document original: ES_L01081000_2025_25392158
Data d'impressió: 25/09/2025 12:06:39
Pàgina 190 de 318

DOCUMENT
DOCUMENT REGISTRE UNIFICAT ENTRADA

ÒRGAN
URBANISME, SERVEIS TERRITORI, ACTIVITATS

REGISTRE D'ENTRADA
E2025004935

SIGNATURES
1.- Óscar Soria García / num:19794, 07/05/2025 10:07
2.- Ignacio López Salvador (TCAT) (Aquest projecte de sectorització, millora de l'eficiència i digitalització de la xarxa d'abastament d'aigua potable de Cassà de la Selva ha estat aprovat inicialment en Junta de Govern Local en data 30 de juny de 2025. En dono fe. El Secretari), 04/07/2025 13:37

Codi Segur de Verificació: 9cd79096-f9a8-422e-9d1b-bc96e5a23b40
Origen: Ciutadà
Identificador document original: ES_L01081000_2025_25342866
Data d'impressió: 07/07/2025 08:15:23
Pàgina 190 de 318

- Decret Legislatiu 1/2009, de 21 de juliol, pel qual s'aprova el Text refós de la Llei reguladora dels residus (DOGC 28/7/2009), modificat per Llei 9/2011 (DOGC 30/12/2011), Llei 5/2012 (DOGC 23/3/2012) i desplegat per D16/2010 (DOGC 18/2/2010).
- Decret 89/2010, de 29 de juny, pel qual s'aprova el Programa de gestió de residus de la construcció de Catalunya (PROGROC), es regula la producció i gestió dels residus de la construcció i demolició, i el cànon sobre la deposició controlada dels residus de la construcció (DOGC 6/07/2010).
- Real Decreto 105/2008, de 01-02-2008, por el que se regula la producción y gestión de los residuos de construcción y demolición (BOE 13/02/2008).
- Ley 5/2013, de 11 de junio, por la que se modifican la Ley 16/2002, de 1 de julio, de prevención y control integrados de la contaminación y la Ley 22/2011, de 28 de julio, de residuos y suelos contaminados (BOE 12/06/2013).
- Decret 245/1993, de 14 de setembre, d'aprovació del Estatuts de la Junta de Residus.
- Decret 327/1993, de 9 de desembre, d'organització i funcionament del Consell Assessor de la Gestió dels residus industrials de Catalunya.
- Ordre MAB/329/2003, de 15 de juliol de 2003, per la qual s'aprova el procediment telemàtic relacionat amb la formalització de la documentació de control i seguiment de residus i la sol·licitud d'inscripció al Registre de productors de residus industrials de Catalunya.
- Ordre MAB/401/2003, de 19 de setembre de 2003, per al qual s'aprova el procediment de presentació telemàtica de la Declaració anual de residus industrials.
- Ordre MAH/36/2008, de 24 de gener, per la qual es dóna publicitat a les taxes vigents que gestiona l'Agència de Residus de Catalunya.
- Real Decreto 646/2020, de 07-07-2020, por el que se regula la eliminación de residus mediante depósito en vertedero.
- Real Decreto 1086/2020, de 9 de diciembre, por el que se regulan y flexibilizan determinadas condiciones de aplicación de las disposiciones de la Unión Europea en materia de higiene de la producción y comercialización de los productos alimenticios y se regulan actividades excluidas de su ámbito de aplicación.
- Real Decreto 324/2000, de 3 de marzo, por lo que se establecen normas básicas de ordenación de las explotaciones porcinas.
- Real Decreto 306/2020, de 11 de febrero, por el que se establecen normas básicas de ordenación de las granjas porcinas intensivas, y se modifica la normativa básica de ordenación de las explotaciones de ganado porcino extensivo.
- Real Decreto 106/2008, de 01-02-2008, sobre pilas y acumuladores y la gestión ambiental de sus residuos.
- Real Decreto 1055/2022, de 27 de diciembre, de envases y residus de envases.
- Real Decreto 255/2003, de 28 de febrero de 2003, por el que se aprueba el Reglamento sobre clasificación, envasado y etiquetado de preparados peligrosos.
- Real Decreto 108/1991, de 1 de febrero, sobre prevención y reducción de la contaminación del medio ambiente producida por el amianto.
- Real Decreto 1310/1990, de 29 de octubre, por el que se regula la utilización de los lodos de depuración del sector agrario.
- Real Decreto 258/1989, de 10 de marzo, sobre Normativa General sobre vertidos de sustancias peligrosas desde tierra.
- Real Decreto 265/2021, de 13 de abril, sobre los vehículos al final de su vida útil y por el que se modifica el Reglamento General de Vehículos, aprobado por el Real Decreto 2822/1998, de 23 de diciembre.
- Orden PRE/468/2008, de 15 de febrero, por la que se publica el Acuerdo de Consejo de Ministros, por el que se aprueba el Plan Nacional Integral de subproductos de origen animal no destinados al consumo humano.
- Llei 7/2011, de 27 de juliol, de mesures fiscals i financeres.
- Llei 8/2008, de 10 de juliol, de finançament de les infraestructures de gestió dels residus i dels cànons sobre la disposició del rebuig dels residus.
- Decret 323/1994, de 4 de novembre, pel qual es regulen les instal·lacions d'incineració de residus i els límits de les seves emissions a l'atmosfera.
- Decret 1/1997, de 7 de gener, sobre la disposició del rebuig dels residus en dipòsits controlats.
- Decret 27/1999, de 9 de febrer, de la gestió dels residus sanitaris.
- Decret 93/1999, de 6 d'abril, de procediment de gestió de residus.
- Decret 217/1999, de 27 de juliol, sobre la gestió dels vehicles fora d'ús.

AJUNTAMENT DE CASSÀ DE LA SELVA
Aquest document és una còpia autèntica del document electrònic original. Comprovi l'autenticitat del document a https://bpm.cassa.cat/OAC/ValidarDoc.jsp - Utilitzi el 'Codi Segur de Verificació' que apareix a la capçalera.

AJUNTAMENT DE CASSÀ DE LA SELVA
Aquest document és una còpia autèntica del document electrònic original. Comprovi l'autenticitat del document a https://bpm.cassa.cat/OAC/ValidarDoc.jsp - Utilitzi el 'Codi Segur de Verificació' que apareix a la capçalera.

DOCUMENT
Projectes Urbanístics

ÒRGAN
URBANISME, SERVEIS TERRITORI, ACTIVITATS

EXPEDIENT
X2025002345

SIGNATURES
1.- Ignacio López Salvador (TCAT) (Aquest projecte d'obra local ordinària per a la millora de la xarxa d'aigua ha estat aprovat definitivament per Decret d'Alcaldia de data 22 de setembre de 2025. En dono fe. El Secretari), 25/09/2025 10:34

Codi Segur de Verificació: e279ae7e-19e3-443e-a237-162455b31943
Origen: Ciutadà
Identificador document original: ES_L01081000_2025_25392158
Data d'impressió: 25/09/2025 12:06:39
Pàgina 191 de 318

DOCUMENT
DOCUMENT REGISTRE UNIFICAT ENTRADA

ÒRGAN
URBANISME, SERVEIS TERRITORI, ACTIVITATS

REGISTRE D'ENTRADA
E2025004935

SIGNATURES
1.- Óscar Soria García / num:19794, 07/05/2025 10:07
2.- Ignacio López Salvador (TCAT) (Aquest projecte de sectorització, millora de l'eficiència i digitalització de la xarxa d'abastament d'aigua potable de Cassà de la Selva ha estat aprovat inicialment en Junta de Govern Local en data 30 de juny de 2025. En dono fe. El Secretari), 04/07/2025 13:37

Codi Segur de Verificació: 9cd79096-f9a8-422e-9d1b-bc96e5a23b40
Origen: Ciutadà
Identificador document original: ES_L01081000_2025_25342866
Data d'impressió: 07/07/2025 08:15:23
Pàgina 191 de 318

- Real Decreto 153/2019, de 3 de juliol, de gestió de la fertilització del sòli de les dejeccions ramaderes i d'aprovacio´del programa d'actuació a les zones vulnerables en relació amb la contaminació per nitrats que procedeixen de fonts agràries.
- Decret 219/2001, d'1 d'agost, pel qual es deroga la disposició addicional tercera del Decret 93/1999, de 6 d'abril, sobre procediments de gestió de residus.
- Decret 80/2002, de 19 de febrer, regulador de les condicions per a la incineració de residus.
- Decret 476/2004, de 28 de desembre, pel qual es designen noves zones vulnerables en relació amb la contaminació de nitrats procedents de fonts agràries.
- Decret 50/2005, de 29 de març, pel qual es desplega la Llei 4/2004, d'1 de juliol, reguladora del procés d'adequació de les activitats existents a la Llei 3/1998, de 27 de febrer, i de modificació pel Decret 220/2001, de gestió de les dejeccions ramaderes.
- Decret 32/2009, de 24 de febrer, sobre la calorització d'escòries siderúrgiques.
- Decret 69/2009, de 28 d'abril, pel qual s'estableixen els criteris i els procediments d'admissió de residus en els dipòsits controlats.
- Decret 88/2010, de 29 de juny, pel qual s'aprova el Programa de gestió de residus industrials de Catalunya (PROGRIC) i es modifica el Decret 93/1999, de 6 d'abril, sobre procediments de gestió de residus.
- Decret 87/2010, de 29 de juny, pel qual s'aprova el Programa de gestió de residus municipals de Catalunya (PROGREMIC) i es regula el procediment de distribució de la recaptació dels cànons sobre la disposició del rebuig dels residus municipals.
- Real Decreto 679/2006, de 2 de junio, por el que se regula la gestión de los aceites industriales usados. Deroga Orden del 28/2/1989.
- Real Decreto 110/2015, de 20 de febrero, sobre residuos de aparatos eléctricos y electrónicos.
- Real Decreto 1619/2005, de 30 de diciembre, sobre la gestión de neumáticos fuera de uso.
- Real Decreto 1378/1999, de 27-08-1999, por el que se establecen medidas para la eliminación y gestión de los policlorobifenilos, policloroterfenilos y aparatos que los contengan.
- Reial Decret 228/2006, de 24 de febrero, por el que se modifica el Real Decreto 1378/1999, de 27-08-1999, por el que se establecen medidas para la eliminación y gestión de los policlorobifenilos, policloroterfenilos y aparatos que los contengan.
- Resolució MAH/3210/2005, de 26 d'octubre, per la qual es dóna publicitat a l'aprovació per part del Consell de Direcció de l'Agència de Residus de Catalunya, en la seva sessió d'11 de juliol de 2005, de la revisió del Programa de gestió de residus de la construcció (2001-2006) per al període 2004-2006.
- Resolució MAH/2244/2006, de 6 de juny, per la qual es dóna publicitat a l'aprovació de la revisió del Programa de gestió de residus municipals de Catalunya per part del Consell de Direcció de l'Agència de Residus de Catalunya.
- Decret 366/2011, de 12-07-2011, pel qual s'aproven els Estatuts de l'Agència de Salut Pública de Catalunya.
- Ordre 06-09-1988 sobre prescripcions en el tractament i l'eliminació dels olis usats.
- Ordre 15-02-1996, sobre valorització d'escòries.
- Ordre 09-09-1986 de limitació de l'ús dels policlorobifenils i els policloroterfenils.
- Orden 18-04-1991, por la que se establecen normas para reducir la contaminación producida por los residuos de las industrias del dióxido de titanio.
- Resolución 09-04-2001 por la que se dispone la publicación del Acuerdo de Consejo de Ministros de 06-04-2001, por el que se aprueba el Plan Nacional de Descontaminación y Eliminación de Policlorobifenilos (PCB), Policloroterfenilos (PCT) y Aparatios que los contengan (2001-2010).
- Resolución 28-04-1995 por la que se dispone la publicación del acuerdo del Consejo de Ministros de 17-02-1995, por el que se aprueba el Plan Nacional de Residuos Peligrosos.
- Directiva 2010/75/UE del Parlamento Europeo y del Consejo, de 24-11-2010, sobre las emisiones industriales (prevención y control integrados de la contaminación).
- Decisión de Ejecución UE 2016/902 de la Comisión, de 30-05-2016, por la que se establecen las conclusiones sobre las mejoras técnicas disponibles (MTD) para los sistemas comunes de tratamiento y gestión de aguas y gases residuales en el sector químico conforme a la Directiva 2010/75/UE del Parlamento Europeo y del consejo.
- Corr. err. Decisión de Ejecución UE 2016/902 de la Comisión, de 30-05-2016, por la que se establecen las conclusiones sobre las mejoras técnicas disponibles (MTD) para los sistemas comunes de tratamiento y gestión de aguas y gases residuales en el sector químico conforme a la Directiva 2010/75/UE del Parlamento Europeo y del consejo.
- Decret 197/2016, de 23 de febrer, sobre la comunicació prèvia en matèria de residus i sobre els registres generals de persones productores i gestores de residus de Catalunya.

AJUNTAMENT DE CASSÀ DE LA SELVA
Aquest document és una còpia autèntica del document electrònic original. Comprovi l'autenticitat del document a https://bpm.cassa.cat/OAC/ValidarDoc.jsp - Utilitzi el 'Codi Segur de Verificació' que apareix a la capçalera.

DOCUMENT
Projectes Urbanístics

ÒRGAN
URBANISME, SERVEIS TERRITORI, ACTIVITATS

EXPEDIENT
X2025002345

SIGNATURES
1.- Ignacio López Salvador (TCAT) (Aquest projecte d'obra local ordinària per a la millora de la xarxa d'aigua ha estat aprovat definitivament per Decret d'Alcaldia de data 22 de setembre de 2025. En dono fe. El Secretari), 25/09/2025 10:34

Codi Segur de Verificació: e279ae7e-19e3-443e-a237-162455b31943
Origen: Ciutadà
Identificador document original: ES_L01081000_2025_25392158
Data d'impressió: 25/09/2025 12:06:39
Pàgina 192 de 318

DOCUMENT
DOCUMENT REGISTRE UNIFICAT ENTRADA

ÒRGAN
URBANISME, SERVEIS TERRITORI, ACTIVITATS

REGISTRE D'ENTRADA
E2025004935

SIGNATURES
1.- Óscar Soria García / num:19794, 07/05/2025 10:07
2.- Ignacio López Salvador (TCAT) (Aquest projecte de sectorització, millora de l'eficiència i digitalització de la xarxa d'abastament d'aigua potable de Cassà de la Selva ha estat aprovat inicialment en Junta de Govern Local en data 30 de juny de 2025. En dono fe. El Secretari), 04/07/2025 13:37

Codi Segur de Verificació: 9cd79096-f9a8-422e-9d1b-bc96e5a23b40
Origen: Ciutadà
Identificador document original: ES_L01081000_2025_25342866
Data d'impressió: 07/07/2025 08:15:23
Pàgina 192 de 318

- Orden PRE/772/2016, de 19-05-2016, por la que se modifica la operación R1 del anexo IV del Real Decreto 219/2013, de 22-03-2013, sobre restricciones a la utilización de determinadas sustancias peligrosas en aparatos eléctricos y electrónicos. BOE. Nº 123.21-05-2106.
- Orden AAA/699/2106, de 09-05-2016, por la que se modifica la operación R1 del anexo II de la Ley 22/2011, de 28-07-2011, de residuos y suelos contaminados.
- Real Decreto Legislativo 1/2016, de 16-12-2016, por el que se aprueba el texto refundido de la Ley de prevención y control integrados de la contaminación. BOE.Nº 316.31-12-2016.
- Decret 399/1996, de 12 de desembre, pel qual es regula el règim jurídic del fons econòmic previst al Decret Legislatiu 2/1991, de 26 de setembre, pel qual s'aprova la refosa de textos legals vigents en matèria de residus industrials.
- Llei 9/2011, del 29 de desembre, de promoció de l'activitat econòmica.
- Decret 152/2017, de 17 d'octubre, sobre la classificació, la codificació i les vies de gestió dels residus a Catalunya.
- Orden APM/1007/2017, de 10-10-2017, sobre normas generales de valorización de materiales naturales excavados para su utilización en operaciones de relleno y obras distintas a aquellas en las que se generaron.BOE.Nº 254.21-10-2017.
- Reial Decret 210/2018, de 06-04-20185, pel qual s'aprova el Programa de prevenció i gestió de residus i recursos de Catalunya (PRECAT20).
- Reial Decret 209/2018, de 06-04-2018, pel qual s'aprova el Pla territorial sectorial d'infraestructures de gestió de residus municipals de Catalunya (PINFRECAT20) (publicat al BOE Nº92 de 16-04-2018). Deroga el Decret 16/2010.
- Real Decreto 1364/2018, de 02-11-2018, por el que se modifica el Real Decreto 219/2013, de 22-03-2013, sobre restriccciones a la utilización de determinades sustáncias peligrosas en aparatos eléctricos y electrónicos.
- Reial Decret 210/2018, de 06-04-2018, pel qual s'aprova el Programa de prevenció i gestió de residus i recursos de Catalunya (PRECAT20).
- Decret Llei 7/2020, de mesures urgents en matèria de contractació pública, de salut i gestió de residus sanitaris, de transparència de transport públic i en matèria tributària i econòmica.
- Real Decreto 553/2020, de 02-06-2020, por lo que se regula el traslado de residus en el interior del territorio del Estado.
- Decret Llei 26/2020, de 23-06-2020, de mesures extraordinàries en matèria sanitària i administrativa.
- Real Decreto 731/2020, de 04-08-2020, por el que se modifica el Real Decreto 1619/2005 de 30-12-2005, sobre la gestión de neumàticos fuera de uso.
- Real Decreto 646/2020, de 07-07-2020, por el que se regula la eliminación de residus mediante depósito en vertedero.
- Orden PCM/810/2020¸ de 31-08-2020, por la que se modificant los Anexos III y IV del Real Decreto 219/2013, de 22-03-2013, sobre restriccions a la utilización de determinades sustancias peligrosas en aparatos eléctricos y electronicos.
- Ordre VEH/66/2021, de 16-03-2021, per la qual s'aprova l'aplicació del Tramitador electrònic de recursos especials en matèria de contractació pública (TREC).
- Decret 153/2019, de 03-07-2019, de gestió de la fertilització del sòl i de les dejeccions ramaderes i d'aprovació del programa d'actuació a les zones vulnerables en relació amb la contaminació per nitrats que procedeixen de fonts agràries.
- Real Decreto 265/2021, de 13-04-2021, sobre los vehículos al final de su vida útil por le que se modifica el Reglamento General de Vehículos, aprobado por el Real Decreto 2822/1998 de 23-12-1998.
- Ley 7/2022, de 8 de abril, de residus y suelos contaminados para una economia circular.
- Ordre ACC/25/2023, de 10-02-2023, per la qual es modifiquen els annexos 2, 3 i 8 del Decret 153/2019, de 03-5-2019, de gestió de la fertilització del sòl i de les dejeccions ramaderes i d'aprovació del programa d'actuació a les zones vulnerables en relació amb la contaminació per nitrats queprocedeixen de fonts agràries.
- Real Decreto 1055/2022, de 27-12-2022, de envases y residuos de envases.

1.3.5. Medi ambient

- Llei 20/2009, del 4 de desembre, de prevenció i control ambiental de les activitats (PCAA), (DOGC 11/12/2009), derogada parcialment per la Llei 16/2015.
- Llei 16/2015, del 21 de juliol, de simplificació de l'activitat administrativa de l'Administració de la Generalitat i dels governs locals de Catalunya i d'impuls de l'activitat econòmica (DOGC 24/07/2015).
- Decret 60/2015, de 28 d'abril, sobre les entitats col·laboradores de medi ambient (DOGC 30/04/2015).

AJUNTAMENT DE CASSÀ DE LA SELVA
Aquest document és una còpia autèntica del document electrònic original. Comprovi l'autenticitat del document a https://bpm.cassa.cat/OAC/ValidarDoc.jsp - Utilitzi el 'Codi Segur de Verificació' que apareix a la capçalera.

AJUNTAMENT DE CASSÀ DE LA SELVA
Aquest document és una còpia autèntica del document electrònic original. Comprovi l'autenticitat del document a https://bpm.cassa.cat/OAC/ValidarDoc.jsp - Utilitzi el 'Codi Segur de Verificació' que apareix a la capçalera.

DOCUMENT
Projectes Urbanístics

ÒRGAN
URBANISME, SERVEIS TERRITORI, ACTIVITATS

EXPEDIENT
X2025002345

SIGNATURES
1.- Ignacio López Salvador (TCAT) (Aquest projecte d'obra local ordinària per a la millora de la xarxa d'aigua ha estat aprovat definitivament per Decret d'Alcaldia de data 22 de setembre de 2025. En dono fe. El Secretari), 25/09/2025 10:34

Codi Segur de Verificació: e279ae7e-19e3-443e-a237-162455b31943
Origen: Ciutadà
Identificador document original: ES_L01081000_2025_25392158
Data d'impressió: 25/09/2025 12:06:39
Pàgina 193 de 318

DOCUMENT
DOCUMENT REGISTRE UNIFICAT ENTRADA

ÒRGAN
URBANISME, SERVEIS TERRITORI, ACTIVITATS

REGISTRE D'ENTRADA
E2025004935

SIGNATURES
1.- Óscar Soria García / num:19794, 07/05/2025 10:07
2.- Ignacio López Salvador (TCAT) (Aquest projecte de sectorització, millora de l'eficiència i digitalització de la xarxa d'abastament d'aigua potable de Cassà de la Selva ha estat aprovat inicialment en Junta de Govern Local en data 30 de juny de 2025. En dono fe. El Secretari), 04/07/2025 13:37

Codi Segur de Verificació: 9cd79096-f9a8-422e-9d1b-bc96e5a23b40
Origen: Ciutadà
Identificador document original: ES_L01081000_2025_25342866
Data d'impressió: 07/07/2025 08:15:23
Pàgina 193 de 318

- Ley 34/2007, de 15 de noviembre de 2007, de calidad del aire y protección de la atmósfera (BOE 16/11/2007).
- Real Decreto 100/2011, de 28 de enero 2011, por el que se actualiza el catálogo de actividades potencialmente contaminadoras de la atmósfera y se establecen las disposiciones básicas para su aplicación (BOE 29/01/2011).
- Ley 27/2006, de 18 de julio, por la que se regulan los derechos de acceso a la información, de participación pública y de acceso a la justicia en materia de medio ambiente (incorpora las Directivas 2003/4/CE i 2003/35/CE).
- Ley 21/2013 de 9 de diciembre, de evaluación ambiental. (BOE del 11/12/2013).
- Real Decreto 445/2023, de 13 de junio, por el que se modificant los anejos I, II y III de la Ley 21/2013, de 9 de diciembre, de evaluación ambiental.
- Ley 62/2003, de 30 de diciembre, de medidas fiscales, administrativas y del orden social.
- Real Decreto 102/2011, de 28 de enero, relativo a la mejora de la calidad del aire.
- Real Decreto 815/2013, de 18 de octubre, por el que se regula el suministro de información sobre emisiones y de desarrollo de la Ley 16/2002, de 01-07-2002, de prevención y control integrados de la contaminación.
- Real Decreto 508/2007, de 20 de abril, por el que se regula el suministro de información sobre emisiones del Reglamento E-PRTR y de las autorizaciones ambientales integradas.
- Real Decreto 252/2006, de 3 de marzo, por el que se revisan los objetivos de reciclado y valoración establecidos en la Ley 11/1997, de 24 de abril, de Envases y Residuos de Envases, y por el que se modifica el Reglamento para su desarrollo y ejecución, aprobado por el Real Decreto 782/1998, de 30 de abril.
- Real Decreto –Ley 4/2001, de 16-02-2001, aplicable a la valorización energética de harinas de origen animal procedentes de la transformación de despojos y cadáveres de animales.
- Decret 396/2006, de 17 d'octubre, pel qual es regula la intervenció ambiental en el procediment de llicència urbanística per a millora de finques rústiques que s'efectuïn amb aportació de terres procedents d'obres de la construcció.
- Llei 12/2006, de 27 de juliol, de mesures en matèria de medi ambient i de modificació de les Lleis 3/1988 i 22/2003, relatives a la protecció dels animals, de la Llei 12/1985, d'espais naturals, de la Llei 9/1995, de l'accés motoritzat al medi ambient, i de la Llei 4/2004, relativa al procés d'adequació de les activitats d'incidència ambiental.
- Decret 308/2011, de 05-04-2011, pel qual es deroguen diverses disposicions reglamentàries, referides a les matèries de competència del Departament de Territori i Sostenibilitat.
- Decret 143/2003, de 10 de juny, de modificació del Decret 136/1999, de18 de maig, pel qual s'aprova el Reglament general de desplegament de la Llei 3/1998, de 27 de febrer, de la intervenció integral de l'Administració ambiental, i se n'adapten els annexos.
- Llei 18/2020, del 28 de desembre, de facilitació de l'activitat econòmica.
- Decret 136/1999, de 18 de maig, pel qual s'aprova el Reglament general de desplegament de la llei 3/1998 de la intervenció integral de l'Administració ambiental i s'adapten els seus annexos.
- Directiva 2001/42/CE, del Parlamento Europeo y del Consejo de 27-06-2001, relativa a la evaluación de los efectos de determinados planes y programas en el medio ambiente.
- Real decreto 9/2005, del 14-01-2005, por el que se establece la relación de actividades potencialmente contaminantes del suelo y los criterios estándares para la declaración de suelos contaminados.
- Ordre 06-06-1988 de desenvolupament parcial del Decret 343/1983, de 15-07-1983, sobre normes de protecció del medi ambient d'aplicació a les activitats extractives.
- Llei 26/2009, del 23-12-2009, de mesures fiscals, financeres i administratives, que deroga parcialment el Decret Legislatiu 3/2003.
- Directiva 2008/50/CE del Parlamento Europeo y del consejo, de 21-05-2008, relativa a la calidad del aire ambiente y a una atmósfera más limpia en europa.
- Reglamento CE 715/2007 del Parlamento Europeo y del Consejo, de 20-06-2007, sobre la homologación de tipo de los vehículos de motor por lo que se refiere a las emisiones procedentes de turismos y vehículos comerciales ligeros (Euro 5 y Euro 6) y sobre el acceso a la información relativa a la reparación y el mantenimiento de los vehículos.
- Directiva 2014/80/UE de la Comisión, de 20-06-2014, que modifica el anexo II de la Directiva 2006/118/CE del Parlamento Europeo y del Consejo, relativa a la protección de las aguas subterráneas contra la contaminación y el deterioro.
- Resolución de 11 de septiembre de 2003, de la Secretaría General de Medio Ambiente, por la que se dispone la publicación del Acuerdo de 25-07-2003, que aprueba el Programa Nacional de reducción progresiva de emisiones nacionales de Dióxido de azufre (SO_2), óxidos de nitrógenos (NOx), compuestos orgánicos volátiles (COV) y amoniaco (NH_3).
- Real Decreto 367/2010, de 26-03-2010, de modificación de diversos reglamentos del área de medio ambiente para su adaptación a la Ley 17/2009, de 23-11-2009, sobre el libre acceso a las

AJUNTAMENT DE CASSÀ DE LA SELVA
Aquest document és una còpia autèntica del document electrònic original. Comprovi l'autenticitat del document a https://bpm.cassa.cat/OAC/ValidarDoc.jsp - Utilitzi el 'Codi Segur de Verificació' que apareix a la capçalera.

AJUNTAMENT DE CASSÀ DE LA SELVA
Aquest document és una còpia autèntica del document electrònic original. Comprovi l'autenticitat del document a https://bpm.cassa.cat/OAC/ValidarDoc.jsp - Utilitzi el 'Codi Segur de Verificació' que apareix a la capçalera.

DOCUMENT
Projectes Urbanístics

ÒRGAN
URBANISME, SERVEIS TERRITORI, ACTIVITATS

EXPEDIENT
X2025002345

SIGNATURES
1.- Ignacio López Salvador (TCAT) (Aquest projecte d'obra local ordinària per a la millora de la xarxa d'aigua ha estat aprovat definitivament per Decret d'Alcaldia de data 22 de setembre de 2025. En dono fe. El Secretari), 25/09/2025 10:34

Codi Segur de Verificació: e279ae7e-19e3-443e-a237-162455b31943
Origen: Ciutadà
Identificador document original: ES_L01081000_2025_25392158
Data d'impressió: 25/09/2025 12:06:39
Pàgina 194 de 318

DOCUMENT
DOCUMENT REGISTRE UNIFICAT ENTRADA

ÒRGAN
URBANISME, SERVEIS TERRITORI, ACTIVITATS

REGISTRE D'ENTRADA
E2025004935

Codi Segur de Verificació: 9cd79096-f9a8-422e-9d1b-bc96e5a23b40
Origen: Ciutadà
Identificador document original: ES_L01081000_2025_25342866
Data d'impressió: 07/07/2025 08:15:23
Pàgina 194 de 318

SIGNATURES
1.- Óscar Soria García / num:19794, 07/05/2025 10:07
2.- Ignacio López Salvador (TCAT) (Aquest projecte de sectorització, millora de l'eficiència i digitalització de la xarxa d'abastament d'aigua potable de Cassà de la Selva ha estat aprovat inicialment en Junta de Govern Local en data 30 de juny de 2025. En dono fe. El Secretari), 04/07/2025 13:37

actividades de servicio y su ejercicio, y a la Ley 25/2009, de 22-12-2009, de modificación de diversas leyes para su adaptación a la Ley de libre acceso a actividades de servicios y su ejercicio.

- Llei 22/1983, de 2 de novembre, de protecció de l'Ambient Atmosfèric.
- Decret 322/1987, de 23 de setembre, de desplegament de la Llei 22/1983, de 21-11-1983, de Protecció de l'Ambient Atmosfèric.
- Llei 7/1989, de 5 de juny, de modificació parcial de la Llei 22/1983 de Protecció de l'Ambient Atmosfèric.
- Llei 6/1996, de 18 de juny, de modificació de la Llei 22/1983, de 21-11-1983, de Protecció de l'Ambient Atmosfèric.
- Acord GOV/127/2014, de 23 de setembre, pel qual s'aprova el Pla d'actuacio per a la millora de la qualitat de l'aire a les zones de protecció especial de l 'ambient atmosfèric.
- Directiva 2009/31/CE del Parlamento Europeo y del Consejo, de 23-04-2009, relativa al almacenamiento geológico de dióxido de carbono y por la que se modifican la Directiva 85/337/CEE del consejo, las Directivas 2000/60CE, 2001/80/CE, 2004/35/CE, 2006/12/CE, 2008/1/CE y el Reglamento CE 1013/2006 del Parlamento Europeo y del Consejo.
- Real Decreto 1406/1989, de 10 de noviembre, por el que se impone limitaciones a la comercialización y uso de ciertas sustancias y preparados peligrosos.
- Orden 07-12-2001 modificando el Real Decreto 1406/1989 de 10-11 que impone limitaciones a la comercialización y al uso de ciertas sustancias y preparados peligrosos.
- Real Decreto 1114/2006, de 29 de septiembre, por el que se modifica el Real Decreto 1406/1989, de 10-11-1989, por el que se imponen limitaciones a la comercialización y al uso de ciertas sustancias y preparados peligrosos.
- Directiva 92/43/CEE, de 21 de maig, relativa a la conservació dels hàbits naturals i la fauna i flora (Directiva Hàbitats).
- Real Decreto 1997/1995, de 7 de diciembre, por el que se establece medidas para contribuir a garantizar la biodiversidad mediante la conservación de los hábitats naturales y de la fauna y flora silvestres.
- Real Decreto 139/2011, de 4 de febrero, para el desarrollo del Listado de Especies Silvestres en Régimen de Protección Especial y del Catálogo Español de Especies Amenazadas.
- Ley 42/2007, de13 de diciembre, del Patrimonio Natural y de la Biodiversidad.
- Ordre 05-11-1984, sobre protecció de plantes de la flora autòctona amenaçada a Catalunya.
- Llei 12/1985, de 13 de juny, d'espais naturals, modificada pel D. Leg. 11/1994, de 26 de juliol, de la Generalitat de Catalunya.
- Decret 120/1989, de 17 d'abril, sobre declaració d'arbredes monumentals, d'interès comarcal i d'interès local.
- Decret 328/1992, de 14 de desembre, del Pla d'espais naturals, de la Generalitat de Catalunya.
- Decret 64/1995, de 7 de març, pel qual s'estableixen mesures de prevenció d'incendis forestals.
- Decret 130/1998, de 12 de maig, pel qual s'estableixen mesures de prevenció d'incendis forestals en les àrees d'influència de carreteres.
- Decret 166/1998, de 8 de juliol, de regulació de l'accés motoritzat al medi natural.
- Decret 316/2011, de 12-04-2011, pel qual es deroguen diverses disposicions reglamentàries referides a les matèries de competència del Departament d'Agricultura, Ramaderia, Pesca, Alimentació i Medi Natural.
- Decret 98/2015, de 09-06-2015, del Consell per a la Prevenció i la Gestió dels Residus a Catalunya.
- Ley 26/2007, de 23-10-2007, de Responsabilidad Medioambiental.
- Ley 11/1997, de 24-04-1997 de envases y residuos de envases.
- Real Decreto 363/1995, de 10-03-1995, por el que se aprueba el Reglamento sobre notificación de sustancias nuevas y clasificación, envasado y etiquetado de sustancias peligrosas.
- Decret 64/1982, de 9 de març, pel qual s'aprova la reglamentació parcial del tractament de les deixalleries i residus.
- Llei 12/2006, del 27 de juliol, de mesures en matèria de medi ambient i de modificació de les lleis 3/1988 i 22/2003, relatives a la protecció dels animals, de la Llei 12/1985, d'espais naturals, de la Llei 9/1995, de l'accés motoritzat al medi natural, i de la Llei 4/2004, relativa al procés d'adequació de les activitats d'incidència ambiental.
- Ordre MAH/153/2007, de 04-05-2007, per la qual s'aprova el procediment de la presentació telemàtica dels informes preliminars de situació d'acord amb l'establert al Reial Decret 9/2005 de 14-01-2005, pel qual s'estableix la relació de les activitats potencialment contaminants del sòl i els criteris estàndards per a la declaració de sòls contaminants.

AJUNTAMENT DE CASSÀ DE LA SELVA
Aquest document és una còpia autèntica del document electrònic original. Comprovi l'autenticitat del document a https://bpm.cassa.cat/OAC/ValidarDoc.jsp - Utilitzi el 'Codi Segur de Verificació' que apareix a la capçalera.

AJUNTAMENT DE CASSÀ DE LA SELVA
Aquest document és una còpia autèntica del document electrònic original. Comprovi l'autenticitat del document a https://bpm.cassa.cat/OAC/ValidarDoc.jsp - Utilitzi el 'Codi Segur de Verificació' que apareix a la capçalera.

DOCUMENT
Projectes Urbanístics

ÒRGAN
URBANISME, SERVEIS TERRITORI, ACTIVITATS

EXPEDIENT
X2025002345

SIGNATURES
1.- Ignacio López Salvador (TCAT) (Aquest projecte d'obra local ordinària per a la millora de la xarxa d'aigua ha estat aprovat definitivament per Decret d'Alcaldia de data 22 de setembre de 2025. En dono fe. El Secretari), 25/09/2025 10:34

Codi Segur de Verificació: e279ae7e-19e3-443e-a237-162455b31943
Origen: Ciutadà
Identificador document original: ES_L01081000_2025_25392158
Data d'impressió: 25/09/2025 12:06:39
Pàgina 195 de 318

DOCUMENT
DOCUMENT REGISTRE UNIFICAT ENTRADA

ÒRGAN
URBANISME, SERVEIS TERRITORI, ACTIVITATS

REGISTRE D'ENTRADA
E2025004935

SIGNATURES
1.- Óscar Soria García / num:19794, 07/05/2025 10:07
2.- Ignacio López Salvador (TCAT) (Aquest projecte de sectorització, millora de l'eficiència i digitalització de la xarxa d'abastament d'aigua potable de Cassà de la Selva ha estat aprovat inicialment en Junta de Govern Local en data 30 de juny de 2025. En dono fe. El Secretari), 04/07/2025 13:37

Codi Segur de Verificació: 9cd79096-f9a8-422e-9d1b-bc96e5a23b40
Origen: Ciutadà
Identificador document original: ES_L01081000_2025_25342866
Data d'impressió: 07/07/2025 08:15:23
Pàgina 195 de 318

- Orden AAA/1351/2016, de 29-07-2016, por la que se modifica el anexo del Real Decreto 139/2011, de 04-02-2011, para el desarrollo del Listado de Especies Silvestres en Régimen de Protección Especial y del Catálogo Español de Especies Amenazadas.
- Ordre TES/271/2016, de 05-10-2016, de declaració d'arbres i arbredes monumentals. DOGC. Nº7227.17-10-2016.
- Directiva UE 2016/2284 del Parlamento Europeo y del Consejo, de 14-12-2016, relativa a la reducción de las emisiones nacionales de determinados contaminantes atmosféricos, por la que se modifica la Directiva 2003/35/CE y se deroga la Directiva 2001/81/CE. DOUE.L-344.17-12-2016.
- Real Decreto 39/2017, de 27-01-2017, por el que se modifica el Real Decreto 102/2011, de 28-01-2011, relativo a la mejora de la calidad del aire. BOE Nº 24.28-01-2017.
- Llei 7/1989, de 5 de juny que modifica la Llei 22/1983, de 21 de novembre, de Protecció de l'ambient atmosfèric.
- Corr. err. Real Decreto 39/2017, de 27-01-2017, por el que se modifica el Real Decreto 102/2011, de 28-01-2011, relativo a la mejora de la calidad del aire.
- Real Decreto 265/2021, de 13 de abril, sobre los vehículos al final de su vida úil y por el que se modifica el Reglamento General de Vehículos, aprobado por el Real Decreto 2822/1998, de 23 de diciembre.
- Decret 137/2014, de 07-10-2014, sobre mesures per evitar la introducció i propagació d'organismes nocius especialment perillosos per als vegetals i productes vegetals
- Sentencia 53/2017, de 11-05-2017. Recurso de inconstitucionalidad 1410-2014. Interpuesto por el Consejo Ejecutivo de la Generalitat de Cataluña en relación con la Ley 21/2013, de 09-12-2013, de evaluación ambiental. Competencias sobre medio ambiente: nulidad de la atribución de carácter básico a diversos preceptos legales que regulan el régimen de resolución de discrepancias y las evaluaciones ambientales estratégicas y de proyectos; interpretación conforme de diferentes preceptos legales sobre las mismas materias y en relación con las consultas de otros Estados en sus procedimientos de evaluación ambiental (STC 13/1998). Votos particulares. BOE.Nº 142.15-06-2017
- Llei 16/2017, de 01-08-2017, del canvi climàtic.
- Directiva UE 2017/2096 de la Comisión, de 15 de noviembre de 2017, por la que se modifica el anexo II de la Directiva 2000/53/CE del Parlamento Europeo y del Consejo, relativa a los vehículos al final de su vida útil.
- Real Decreto 1042/2017, de 22-12-2017, sobre la limitación de las emisiones a la atmosfera de determinados agentes contaminantes procedentes de las instal·lacions de combustión medianes y por el que se actualiza el anexo IV de la Ley 34/2007, 15-11-2007, de calidad del aire y protección de la atmosfera.
- Corr. err. Real Decreto 1042/2017, sobre la limitacion de las emisiones a la atmosfera de determinados agentes contaminantes procedentes de las instal·lacions de combustión medianes y por el que se actualiza el anexo IV de la Ley 34/2007, 15-11-2007, de calidad del aire y de protección de la atmosfera.
- Directiva 2008/98/CE del Parlamento Europeo y del Consejo, de 19-11-2008, sobre los residus y por la que se derogant determinades Directivas.
- Directiva UE 2018/849, del Parlamento Europeo y del Consejo, de 30-05-2018, por la que se modificant la Directiva 2000/53/CE relativa a los vehículos al final de su vida útil, la Directiva 2006/66/CE relativa a las piles y acumuladores y a los residus de piles y acumuladores y la Directiva 2012/19/UE sobre residus de aparatos elésctricos y Electrónicos.
- Directiva UE 2018/851 del Parlamento Europeo y del Consejo, de 30-05-2018, por la que se modifica la Directiva 2008/98/CE sobre residuos.
- Ley 7/2018, de 20-07-2018, de modificación de la Ley 42/2007, de 13-12-2007, del Patrimonio Natural y de la Biodiversidad.
- Real Decreto 656/2017, de 23 de junio, por la que se aprueba el Reglamento de Almacenamiento de Productos Químicos y sus Instrucciones Técnicas Complementarias MIE APQ 0 a 10.
- Acord GOV/103/2018, de 16-10-2018, pel qual es crea la Comissió per a l'estudi dels efectes de la qualitat de l'aire i les immissions acústiques i electromagnètiques sobre la salut i el medi ambient a Catalunya.
- Decret 248/2018, de 20-11-2018, de la Comissió del Fons per a la Protecció de l'Ambient Atmosfèric.
- Orden PCI/1319/2018, de 07-12-2018, por la que se modifica el Anexo II del Real Decreto 1513/2005, de 16/12/2005, por el que se desarrolla la Ley 37/2003, de 17-11-2003, del ruido, en lo referente a la evaluación del ruido ambiental.
- Corr. Err. Orden PCI/1319/2018, de 07-12-2018, por la que se modifica el anexo II del Real Decreto 1513/2005, de 16-12-2005, por el que se desarrolla la Ley 37/2003, de 17-11-2003, de ruido, en lo referente a la evaluación del ruido natural.

AJUNTAMENT DE CASSÀ DE LA SELVA
Aquest document és una còpia autèntica del document electrònic original. Comprovi l'autenticitat del document a https://bpm.cassa.cat/OAC/ValidarDoc.jsp - Utilitzi el 'Codi Segur de Verificació' que apareix a la capçalera.

AJUNTAMENT DE CASSÀ DE LA SELVA
Aquest document és una còpia autèntica del document electrònic original. Comprovi l'autenticitat del document a https://bpm.cassa.cat/OAC/ValidarDoc.jsp - Utilitzi el 'Codi Segur de Verificació' que apareix a la capçalera.

DOCUMENT
Projectes Urbanístics

ÒRGAN
URBANISME, SERVEIS TERRITORI, ACTIVITATS

EXPEDIENT
X2025002345

SIGNATURES
1.- Ignacio López Salvador (TCAT) (Aquest projecte d'obra local ordinària per a la millora de la xarxa d'aigua ha estat aprovat definitivament per Decret d'Alcaldia de data 22 de setembre de 2025. En dono fe. El Secretari), 25/09/2025 10:34

Codi Segur de Verificació: e279ae7e-19e3-443e-a237-162455b31943
Origen: Ciutadà
Identificador document original: ES_L01081000_2025_25392158
Data d'impressió: 25/09/2025 12:06:39
Pàgina 196 de 318

DOCUMENT
DOCUMENT REGISTRE UNIFICAT ENTRADA

ÒRGAN
URBANISME, SERVEIS TERRITORI, ACTIVITATS

REGISTRE D'ENTRADA
E2025004935

SIGNATURES
1.- Óscar Soria García / num:19794, 07/05/2025 10:07
2.- Ignacio López Salvador (TCAT) (Aquest projecte de sectorització, millora de l'eficiència i digitalització de la xarxa d'abastament d'aigua potable de Cassà de la Selva ha estat aprovat inicialment en Junta de Govern Local en data 30 de juny de 2025. En dono fe. El Secretari), 04/07/2025 13:37

Codi Segur de Verificació: 9cd79096-f9a8-422e-9d1b-bc96e5a23b40
Origen: Ciutadà
Identificador document original: ES_L01081000_2025_25342866
Data d'impressió: 07/07/2025 08:15:23
Pàgina 196 de 318

- Reglamento UE 2018/1999 del Parlamento Europeo y del Consejo, de 11-12-2018, sobre la gobernanza de la Unión de la Energía y de la Acción por el Clima, y por el que se modifican los Reglamentos CE 663/2009 y CE 715/2009 del Parlamento Europeo y del Consejo, las Directivas 94/22/CE, 98/70/CE, 2009/31/CE, 2009/73/CE, 2010/31/UE, 2012/27/UE y 2013/30/UE del Parlamento Europeo y del Consejo y las Directivas 2009/119/CE y UE 2015/652 del Consejo, y se deroga el Reglamento UE 525/2013 del Parlamento Europeo y del Consejo.
- Resolución TES/2728/2019, de 22-10-2019, per la qual es declara zona d'especial protecció de la qualitat acústica (ZEPQA) el Parc Nacional d'Aigüestortes i Estany de Sant Maurici i la seva zona perifèrica.
- Corr. Err. Directiva UE 2018/851 del Parlamento Europeo y del Consejo, de 30-05-2018, por la que se modifica la Directiva 2008/98/CE sobre los residuos.
- Resolución 10-01-2020, de la Dirección General de Biodiversidad y Calidad Ambiental por la que se publica el Programa Nacional de Control de la Contaminación Atmosférica.
- Llei 9/2019, del 23/12/2019, de modificació de la Llei 16/2017, del canvi climàtic, pel que fa a l'impost sobre les emissions de diòxid de carboni dels vehicles de tracció mecànica.
- Decret Llei 16/2019, de mesures urgents per a l'emergència climàtica i l'impuls a les energies renovables.
- Resolució 687/XII del Parlament de Catalunya, de validació del Decret llei 16/2019, del 26-11-2019, de mesures urgents per a l'emergència climàtica i l'impuls a les energies renovables.
- Directiva Delegada UE 2020/363 de la Comisión de 17-12-2019, por la que se modifica el anexo II de la Directiva 2000/53/CE del Parlamento Europeo y del Consejo, relativa a los vehículos al final de su vida útil, por lo que respecta a determinades extenciones a la utilización de plomo y compuestos de plomo en Componentes.
- Actualització dels criteris de substanciabilitat de les modificacions de les activitats de la llei 20/2009, del 04-12-2009, de prevenció i control ambiental d'activitats.
- Real Decreto 265/2021, de 13 de abril, sobre los vehículos al final de su vida útil y por el que se modifica el Reglamento General de Vehículos, aprobado por el Real Decreto 2822/1998, de 23 de diciembre.
- Reglamento UE 2021/1119 del Parlamento Europeo y del Consejo de 30-06-2021 por el que se establece el marco para lograr la neutralidad climàtica y se modificant los Reglamentos CE 401/2009 y UE 2018/1999 ("Legislación europea sobre el clima").
- Decret Llei 24/2021, de 26-10-2021, d'acceleració del desplegament de les energies renovables distribuïdes i participades.
- Orden TED/980/2021, de 20-09-2021, por la que se modifcia el Anexo del Real Decreto 139/2011, de 04-02-2011, para el desarrollo del Listado de Especies Silvestres en Régimen de Protección Especial y del Catálogo Español de Especies Amenazadas.
- Acord GOV/127/2014, de 23-09-2014, pel qual s'aprova el Pla d'actuació per a la millora de la qualitat de l'aire a les zones de protecció especial de l'ambient atmostfèric.
- Real Decreto 128/2022, de 15-02-2022, sobre instal·lacions portuarias receptores de desechos de buques.
- Ley 7/2022, de 8 de abril, de residus y suelos contaminados para una economia circular.
- Ley 9/2022, de 14-06-2022, de Calidad dela Arquitectura.
- Decret 172/2022, de 20-09-2022, del Catàleg de fauna salvatge autòctona amenaçada i de mesures de protecció i de conservació de la fauna salcatge autòctona protegida.
- Corr. Err. Real Decreto 34/2023, de 24-01-2023, por el que se modificant el Real Decreto 102/2011, de 28-01-2011, relativo a la mejora de la calidad del aire, el Reglamento de emisiones Industriales y de desarrollo de la ley 16/2022, e 01-07-2022, de prevención y control integrados de la contaminación, aprobado mediante el Real Decreto 815/2013, de materia de residuos.
- Real Decreto 34/2023, de 24-01-2023, por el que se modifican el Real Decreto 102/2011, de 28-01-2011, relativo a la mejora de la calidad del aire, el Reglamento de emisiones Industriales y de desarrollo de la Ley 16/2022, de 01-07-2002, de prevención y control integrados, de la contaminación, aprobado mediante el Real Decreto 815/2013, de 18-10-2013, y el Real Decreto 208/2022, de 22-03-2022, sobre las garantías financieras en materia de residus.
- Real Decreto 445/2023, de 13-06-2023, por el que se modifican los anexos I, II y III de la Ley 21/2013, de 09-12-2023, de evaluación ambiental.
- Orden TER/115/2023, de 12-05-2023, por la que se da publicidad a la relación de tasas vigentes que gestiona el Departamento de Territorio.
- Directiva Delegada UE 2024/299 de la Comisión de 27-10-2023 por lo que se modifica la Directiva UE 2016/2284 del Parlamento Europeo y del Consejo, relativa a la metodología para la presentación de informes sobre las proyecciones de emisiones de determinados contaminantes atmosféricos.

1.3.6. Prevenció de riscos laborals

DISPOSICIONS BÀSIQUES

AJUNTAMENT DE CASSÀ DE LA SELVA
Aquest document és una còpia autèntica del document electrònic original. Comprovi l'autenticitat del document a https://bpm.cassa.cat/OAC/ValidarDoc.jsp - Utilitzi el 'Codi Segur de Verificació' que apareix a la capçalera.

AJUNTAMENT DE CASSÀ DE LA SELVA
Aquest document és una còpia autèntica del document electrònic original. Comprovi l'autenticitat del document a https://bpm.cassa.cat/OAC/ValidarDoc.jsp - Utilitzi el 'Codi Segur de Verificació' que apareix a la capçalera.

DOCUMENT
Projectes Urbanístics

ÒRGAN
URBANISME, SERVEIS TERRITORI, ACTIVITATS

EXPEDIENT
X2025002345

SIGNATURES
1.- Ignacio López Salvador (TCAT) (Aquest projecte d'obra local ordinària per a la millora de la xarxa d'aigua ha estat aprovat definitivament per Decret d'Alcaldia de data 22 de setembre de 2025. En dono fe. El Secretari), 25/09/2025 10:34

Codi Segur de Verificació: e279ae7e-19e3-443e-a237-162455b31943
Origen: Ciutadà
Identificador document original: ES_L01081000_2025_25392158
Data d'impressió: 25/09/2025 12:06:39
Pàgina 197 de 318

DOCUMENT
DOCUMENT REGISTRE UNIFICAT ENTRADA

ÒRGAN
URBANISME, SERVEIS TERRITORI, ACTIVITATS

REGISTRE D'ENTRADA
E2025004935

SIGNATURES
1.- Óscar Soria García / num:19794, 07/05/2025 10:07
2.- Ignacio López Salvador (TCAT) (Aquest projecte de sectorització, millora de l'eficiència i digitalització de la xarxa d'abastament d'aigua potable de Cassà de la Selva ha estat aprovat inicialment en Junta de Govern Local en data 30 de juny de 2025. En dono fe. El Secretari), 04/07/2025 13:37

Codi Segur de Verificació: 9cd79096-f9a8-422e-9d1b-bc96e5a23b40
Origen: Ciutadà
Identificador document original: ES_L01081000_2025_25342866
Data d'impressió: 07/07/2025 08:15:23
Pàgina 197 de 318

- Ley 38/1999 de 5 de noviembre, de Ordenación de la Edificación, (LOE) (BOE 06/11/99),modificación: Ley 53/2002, (BOE 31/12/02). Modificada pels Pressupostos generals de l'estat per a l'any 2003. art. 105.
- Ley 32/2006, de 18 octubre, reguladora de la subcontratación en el Sector de la Construcción (BOE 19/10/2006).
- Real Decreto 1109/2007, de 24 de agosto, por el que se desarrolla la ley 32/2006, de 18 octubre, reguladora de la subcontratación en el Sector de la Construcción.
- Real Decreto 337/2010 de 19 de marzo, por el que se modifica el Real Decreto 39/1997, de 17 de enero, por el que se aprueba el Reglamento de los servicios de prevención; el Real Decreto 1109/2007 de 24 de Agosto, por el que se desarrolla la Ley 32/2006, de 18 octubre, reguladora de la subcontratación en el Sector de la Construcción.
- Ley 31/1995, de 08-11-1995, de Prevención de Riesgos Laborales (BOE 10/11/1995).
- Real Decreto 171/2004, 30 de enero, por el que se desarrolla el artículo 24 de la Ley 31/1995, 08-11-1995, de Prevención de Riesgos Laborales, en materia de coordinación de actividades empresariales (BOE 31/01/2004).
- Ley 54/2003 de 12 desembre, de reforma del marco normativo de la prevención de riesgos laborales (BOE 13/12/2003).
- Real Decreto 486/1997 de 14 de abril por el que se establecen las disposiciones mínimas de seguridad y salud en los lugares de trabajo (BOE 23/04/1997).
- Real Decreto 1627/1997, de 24-10, por el que se establecen las disposiciones mínimas de seguridad y de salud en las obras de construcción (BOE 25/10/1997).
- Reial decret 604/2006, de 19 de maig, pel qual es modifiquen el Reial decret 39/1997, pel qual s'aprova el Reglament dels serveis de prevenció, i el Reial decret 1627/1997, pel qual s'estableixen les disposicions mínimes de seguretat i salut en les obres de construcció.
- Ordre TIN/2504/2010, de 20 de setembre, que desenvolupa el Reglament dels Serveis de Prevenció respecte a l'acreditació de serveis de prevenció, la memòria d'activitats preventives i l'autorització per auditar el sistema preventiu de les empreses.
- Ordre TIN/1071/2010, de 27 d'abril, sobre els requisits i dades que han de reunir les comunicacions d'obertura o de represa d'activitats en els centres de treball.
- Decret 171/2010, de 16 de novembre, del registre de delegats i delegades de prevenció
- Decret 10/2009, de 27 de gener, de creació del Registre d'empreses sancionades per infraccions molt greus en matèria de prevenció de riscos laborals i del procediment per a la seva publicació.
- Real Decreto 216/1999, de 05-02, sobre disposiciones mínimas de Seguridad y salud en el Trabajo en el ámbito de las empresas de Trabajo temporal.
- Decret 102/2008, de 06/05/2008, de creació del Registre d'Empreses Acreditades de Catalunya per intervenir en el procés de contractació en el sector de la construcció.
- Real Decreto 614/2001 de 08-06 sobre disposiciones mínimas para la protección de la salud y Seguridad de los trabajadores frente al riesgo eléctrico.
- Ordre ESS/2259/2015, de 22-10-2015, por la que se modifica la Orden TIN/2504/2010, de 20-09-2010, por la que se aprueba el Reglamento de los Servicios de Prevención, en lo referido a la acreditación de entidades Especialidades como Servicios de prevención, memòria de actividades preventives y autorización para realitzar la actividad de auditoria del sistema de prevención de las empreses.
- Directiva EU 2019/130, del Parlamento Europeo y del Consejo, de 16-01-2019, por la que se modifica la Directiva 2004/37/CE relativa a la protección de los trabajadores contra los riesgos relacionados con la exposición a agentes carcirogénicos o mutágenos durante el trabajo.
- Orden Circular 12/2003, de 15 de septiembre de 2003, sobre medidas de prevención extraordinaria en obras con afectación a líneas ferroviarias.
- Declaración 2020/C212/03 de la Comisión tras la presentación de la Directiva UE 2020/739 de la Comisión al Parlamento Europeo y al Consejo en lo que respecta a la prevención y la protección de la salud y la seguridad de los trabajadores expuestos o que puedan estar expuestos al SARS-CoV-2.
- Directiva UE 2020/739 de la comisión de 03-06-2020 por la que se modifica el anexo III de la Directiva 2000/54/CE del Parlamento Europeo y del Consejo en lo que respecta a la inclusión del SARS-CoV-2 en la lista de agentes biológicos que son patógenos humanos conocidos, así como la Directiva UE 2019/1833 de la Comisión.
- **Resolució SLT/915/2022**, de 31-03-2022, per la qual s'estableixen les mesures en matèria de salut pública per a la contenció del brot epidèmic de la pandèmia de COVID-19 al territori de Catalunya.
- **Real Decreto -Ley 4/2023,** por el que se adoptan medidas urgentes en materia agraria y de aguas en respuesta a la sequía y al agravamiento de las condiciones del sector primario

AJUNTAMENT DE CASSÀ DE LA SELVA
Aquest document és una còpia autèntica del document electrònic original. Comprovi l'autenticitat del document a https://bpm.cassa.cat/OAC/ValidarDoc.jsp - Utilitzi el 'Codi Segur de Verificació' que apareix a la capçalera.

AJUNTAMENT DE CASSÀ DE LA SELVA
Aquest document és una còpia autèntica del document electrònic original. Comprovi l'autenticitat del document a https://bpm.cassa.cat/OAC/ValidarDoc.jsp - Utilitzi el 'Codi Segur de Verificació' que apareix a la capçalera.

DOCUMENT
Projectes Urbanístics

ÒRGAN
URBANISME, SERVEIS TERRITORI, ACTIVITATS

EXPEDIENT
X2025002345

SIGNATURES
1.- Ignacio López Salvador (TCAT) (Aquest projecte d'obra local ordinària per a la millora de la xarxa d'aigua ha estat aprovat definitivament per Decret d'Alcaldia de data 22 de setembre de 2025. En dono fe. El Secretari), 25/09/2025 10:34

Codi Segur de Verificació: e279ae7e-19e3-443e-a237-162455b31943
Origen: Ciutadà
Identificador document original: ES_L01081000_2025_25392158
Data d'impressió: 25/09/2025 12:06:39
Pàgina 198 de 318

DOCUMENT
DOCUMENT REGISTRE UNIFICAT ENTRADA

ÒRGAN
URBANISME, SERVEIS TERRITORI, ACTIVITATS

REGISTRE D'ENTRADA
E2025004935

SIGNATURES
1.- Óscar Soria García / num:19794, 07/05/2025 10:07
2.- Ignacio López Salvador (TCAT) (Aquest projecte de sectorització, millora de l'eficiència i digitalització de la xarxa d'abastament d'aigua potable de Cassà de la Selva ha estat aprovat inicialment en Junta de Govern Local en data 30 de juny de 2025. En dono fe. El Secretari), 04/07/2025 13:37

Codi Segur de Verificació: 9cd79096-f9a8-422e-9d1b-bc96e5a23b40
Origen: Ciutadà
Identificador document original: ES_L01081000_2025_25342866
Data d'impressió: 07/07/2025 08:15:23
Pàgina 198 de 318

derivado del conflicto bélico en Ucrania y de las condiciones climatologicas, así como de promoción del uso del treansporte público colectivo terrestre por parte de los jóvenes y prevención de riesgos laborales en episodios de elevadas temperaturas.

- Real Decreto 1029/2022, de 20-12-2022, por el que se aprueba el Reglamento sobre protección de la salud contra los riesgos derivados de la exposición a las radiaciones ionizantes.
- Resolución 06-09-2023, de la Dirección General de Tráfico, por la que se registra y publica el VII Convenio Colectivo general en el sector de la construcción.
- Resolución 25-10-2023, de la Dirección General de Trabajo, por la que se registra y publica el Acuerdo relativo a la corrección de erratas del texto articulado del VII Convenio colectivo general del sector de la construcción.

ORGANISMES

- Real Decreto 39/1997 de 17 de enero, por el que se aprueba el Reglamento de los servicios de prevención (BOE 31/01/1997).

SENYALITZACIÓ

- Real Decreto 485/1997 de 14-04 sobre disposiciones mínimas en materia de señalización de seguridad y salud en el trabajo (BOE 23/04/1997).

MANIPULACIÓ MANUAL DE CÀRREGUES

- Real Decreto 487/1997 de 14 de abril sobre disposiciones mínimas de seguridad y de salud relativas a la manipulación manual de cargas que entrañe riesgos, en particular dorsolumbares para los trabajadores (BOE 23/04/1997).

PANTALLES DE VISUALITACIÓ DE DADES

- Real Decreto 488/1997 de 14 abril sobre disposiciones mínimas de seguridad y de salud relativas al trabajo con equipos que incluyen pantallas de visualización (BOE 23/04/1997).
- Reglamento UE 2019/1243, del Parlamento Europeo y del Consejo, por el que se adapta a los artículos 290 y 291 del Tratado de Funcionamiento de la Unión Europea una sèrie de actos jurídicos que prevén el recurso al procedimiento de reglamentación con control.

EQUIPS I ROBA DE PROTECCIÓ PERSONAL

- Real Decreto 773/1997 de 30 de mayo, sobre disposiciones mínimas de seguridad y salud relativas a la utilización por los trabajadores de equipos de protección individual (EPIs) (BOE 12/06/1997).
- Real Decreto 1215/1997 de 18 de julio, por el que se establecen las disposiciones mínimas de seguridad y salud para la utilización por los trabajadores de los equipos de trabajo (BOE 7/08/1997).
- Real Decreto 2177/2004 de12 de noviembre, por el que se modifica el Real Decreto 1215/1997 de 18 de julio, por el que se establecen las disposiciones mínimas de seguridad y salud para la utilización por los trabajadores de los equipos de trabajo en materia de trabajos temporales en altura
- Real Decreto 374/2001, de 06-04 sobre la protección de la salud y Seguridad de los trabajadores contra los riesgos relacionados con los agentes químicos durante el Trabajo.
- Directiva UE 2019/1832 de la Comisión de 24-10-2019, por la que se modifica los annexos I, II y III de la Directiva 89/656/CEE del Consejo en lo que respecta a las adaptacions de caràcter estrictamente técnico.
- Corr. Err. Directiva UE 2019/1832 de la comisión, de 24-10-2019, por la que se modificant los annexos I, II y III de la Directiva 89/656/CEE del Consejo en lo que respecta a las adaptacions de carácter estrictamente técnico.
- Real Decreto 1076/2021, de 07-12-2021,por el que se modifica el Real Decreto 773/1997, de 30-05-1997, sobre disposicions mínimes de Seguridad y salud relatives a la utilización por los trabajadores de equipos de protección individual.
- Ley 2/2021, de 29-03-2021, de medidas urgentes de prevención, contención y coordinación para hacer frente a la crisis sanitaria ocasionada por el COVID-19.

SOROLLS I VIBRACIONS

- Real Decreto 286/2006, de 10 de marzo, sobre la protección de la salud y la seguridad de los trabajadores contra los riesgos relacionados con la exposición al ruido (BOE 11/03/2006).
- Real Decreto 1311/2005, de 04-11-2005, sobre la protección de la salud y la seguridad de los trabajadores frente a los riesgos derivados o que puedan derivarse de la exposición a vibraciones mecánicas.
- Real Decreto 330/2009, de 13 de marzo, por el que se modifica el Real Decreto 1311/2005, de 4 de noviembre, sobre la protección de la salud y la Seguridad de los trabajadores frente a los riesgos derivados o que puedan derivarse de la exposicion a vibraciones mecánicas. (BOE 73 de 26/03/2009).
- Corr. Err. Real Decreto 286/2006, de 10-03-2006, sobre la protección de la salud y la Seguridad de los trabajadores contra los riesgos relacionados con la exposición al ruido.

AJUNTAMENT DE CASSÀ DE LA SELVA
Aquest document és una còpia autèntica del document electrònic original. Comprovi l'autenticitat del document a https://bpm.cassa.cat/OAC/ValidarDoc.jsp - Utilitzi el 'Codi Segur de Verificació' que apareix a la capçalera.

AJUNTAMENT DE CASSÀ DE LA SELVA
Aquest document és una còpia autèntica del document electrònic original. Comprovi l'autenticitat del document a https://bpm.cassa.cat/OAC/ValidarDoc.jsp - Utilitzi el 'Codi Segur de Verificació' que apareix a la capçalera.

DOCUMENT
Projectes Urbanístics

ÒRGAN
URBANISME, SERVEIS TERRITORI, ACTIVITATS

EXPEDIENT
X2025002345

SIGNATURES
1.- Ignacio López Salvador (TCAT) (Aquest projecte d'obra local ordinària per a la millora de la xarxa d'aigua ha estat aprovat definitivament per Decret d'Alcaldia de data 22 de setembre de 2025. En dono fe. El Secretari), 25/09/2025 10:34

Codi Segur de Verificació: e279ae7e-19e3-443e-a237-162455b31943
Origen: Ciutadà
Identificador document original: ES_L01081000_2025_25392158
Data d'impressió: 25/09/2025 12:06:39
Pàgina 199 de 318

DOCUMENT
DOCUMENT REGISTRE UNIFICAT ENTRADA

ÒRGAN
URBANISME, SERVEIS TERRITORI, ACTIVITATS

REGISTRE D'ENTRADA
E2025004935

SIGNATURES
1.- Óscar Soria García / num:19794, 07/05/2025 10:07
2.- Ignacio López Salvador (TCAT) (Aquest projecte de sectorització, millora de l'eficiència i digitalització de la xarxa d'abastament d'aigua potable de Cassà de la Selva ha estat aprovat inicialment en Junta de Govern Local en data 30 de juny de 2025. En dono fe. El Secretari), 04/07/2025 13:37

Codi Segur de Verificació: 9cd79096-f9a8-422e-9d1b-bc96e5a23b40
Origen: Ciutadà
Identificador document original: ES_L01081000_2025_25342866
Data d'impressió: 07/07/2025 08:15:23
Pàgina 199 de 318

FORMACIÓ

- Decret 277/1998, de 21 d'octubre, sobre l'acreditació i l'expedició dels certificats als professionals per al desenvolupament de funcions en matèria de prevenció de riscos laborals i la creació del Registre de certificacions de formació.
- Decret 365/2004, de 24 d'agost, pel qual s'estableix el currículum del cicle formatiu de grau superior de prevenció de riscos professionals.

SERVEIS DE PREVENCIÓ

- Decret 277/1997, de 17 d'octubre, sobre l'acreditació, autorització i creació del registre de serveis de prevenció aliens i d'entitats o de persones autoritzades per realitzar auditories, i d'empreses exemptes.

MÚTUES

- **Resolució EMT/3867/2022**, de 05-12-2022, per la qual s'aproven les activitats preventives que han de desenvolupar a Catalunya les mútues col·laboradores amb la Seguretat Social durant l'any 2023.

Quantes altres disposicions, normes i reglaments que, pel seu caràcter general i contingut, afectin a les Obres i hagin entrat en vigor en el moment de l'adjudicació d'aquestes.

Aquests Plecs de Condicions i Normes seran d'aplicació en tots aquells casos en que no es contradigui el que està disposat expressament al Present Plec de Prescripcions Tècniques. En cas de contradicció entre Plec i Norma, queda a judici del Director d'Obra decidir les prescripcions a complir.

Quantes altres disposicions, normes i reglaments que, pel seu caràcter general i contingut, afectin a les Obres i hagin entrat en vigor en el moment de l'adjudicació d'aquestes.

Aquests Plecs de Condicions i Normes seran d'aplicació en tots aquells casos en que no es contradigui el que està disposat expressament al Present Plec de Prescripcions Tècniques. En cas de contradicció entre Plec i Norma, queda a judici del Director d'Obra decidir les prescripcions a complir.

2. PLEC DE CONDICIONS TÈCNIQUES GENERALS

2.1. Règim jurídic

El Contracte corresponent al present Projecte es regirà per la Llei i Reglament de Contractes de l'Estat i per les prescripcions dels Plecs de Clàusules Administratives Particulars i Generals.

El Contractista està obligat a complir totes les disposicions que s'estableixin en el Plec de Clàusules Administratives Generals pel que es refereix a les disposicions legals en matèria laboral, seguretat social, seguretat i salut en el treball, propietat industrial i comercial, protecció a la indústria nacional, etc., que estiguin vigents durant el període d'execució de les obres. També està obligat a complir, sota la seva responsabilitat, totes les disposicions de caràcter social contingudes en el Reglament General de Treball en la Indústria de la Construcció i aplicables en torn del règim local del treball, o que posteriorment es dictin, i la Llei de Protecció a la Indústria Nacional i el Reglament que la desenvolupa, així com les restants que siguin aplicables o que puguin dictar-se.

El Contractista renuncia al fur del seu domicili social en totes les qüestions que sorgeixin amb motiu de les obres**.**

2.2. Coneixement dels documents contractuals

El desconeixement del Contracte en qualsevol dels seus termes, dels documents annexos que formen el mateix, de les Instruccions, Plecs o Normes de tota classe promulgats per l'Administració que puguin tenir aplicació a l'execució del pactat, i especialment dels enumerats en el Capítol I del Plec, no eximirà al Contractista de l'obligació del seu compliment.

El Contractista haurà de revisar, immediatament després d'haver-los rebut, tots els plànols que li hagin estat facilitats i informar, en el termini màxim de trenta (30) dies, per escrit al Director d'Obra, sobre qualsevol error o omissió que aprecia en ells. En el cas que no trobi cap contradicció haurà d'establir-ho, en el mateix termini i de la mateixa forma.

2.3. Classificació del Contractista

La classificació del Contractista s'indica a la Memòria del Projecte.

2.4. Representació de l'administració

L'Administració designarà un tècnic competent com a Director d'Obra, que serà responsable de la comprovació i vigilància de la correcta realització de l'obra contractada.

El Director d'Obra resoldrà qualsevol qüestió que sorgeixi referent a la qualitat dels materials emprats de les diferents unitats d'obra contractades, interpretació de Plànols i especificacions i, en general, tots els

AJUNTAMENT DE CASSÀ DE LA SELVA
Aquest document és una còpia autèntica del document electrònic original. Comprovi l'autenticitat del document a https://bpm.cassa.cat/OAC/ValidarDoc.jsp - Utilitzi el 'Codi Segur de Verificació' que apareix a la capçalera.

AJUNTAMENT DE CASSÀ DE LA SELVA
Aquest document és una còpia autèntica del document electrònic original. Comprovi l'autenticitat del document a https://bpm.cassa.cat/OAC/ValidarDoc.jsp - Utilitzi el 'Codi Segur de Verificació' que apareix a la capçalera.

DOCUMENT
Projectes Urbanístics

ÒRGAN
URBANISME, SERVEIS TERRITORI, ACTIVITATS

EXPEDIENT
X2025002345

SIGNATURES
1.- Ignacio López Salvador (TCAT) (Aquest projecte d'obra local ordinària per a la millora de la xarxa d'aigua ha estat aprovat definitivament per Decret d'Alcaldia de data 22 de setembre de 2025. En dono fe. El Secretari), 25/09/2025 10:34

Codi Segur de Verificació: e279ae7e-19e3-443e-a237-162455b31943
Origen: Ciutadà
Identificador document original: ES_L01081000_2025_25392158
Data d'impressió: 25/09/2025 12:06:39
Pàgina 200 de 318

DOCUMENT
DOCUMENT REGISTRE UNIFICAT ENTRADA

ÒRGAN
URBANISME, SERVEIS TERRITORI, ACTIVITATS

REGISTRE D'ENTRADA
E2025004935

SIGNATURES
1.- Óscar Soria García / num:19794, 07/05/2025 10:07
2.- Ignacio López Salvador (TCAT) (Aquest projecte de sectorització, millora de l'eficiència i digitalització de la xarxa d'abastament d'aigua potable de Cassà de la Selva ha estat aprovat inicialment en Junta de Govern Local en data 30 de juny de 2025. En dono fe. El Secretari), 04/07/2025 13:37

Codi Segur de Verificació: 9cd79096-f9a8-422e-9d1b-bc96e5a23b40
Origen: Ciutadà
Identificador document original: ES_L01081000_2025_25342866
Data d'impressió: 07/07/2025 08:15:23
Pàgina 200 de 318

problemes que es plantegin durant l'execució dels treballs encomanats, sempre que estiguin dins de les atribucions que li concedeixi la Legislació vigent sobre el particular.

2.5. Representació personal i oficina d'obra del Contractista

El Contractista haurà de designar un representant, anomenat Delegat del Contractista en el Plec, amb plens poders per responsabilitzar-se directament de l'execució de les obres. És condició "sine qua non" que aquest Delegat sigui titulat superior o mig, especialista en construcció d'obres civils. D'ell dependrà l'equip d'obra mínim exigit d'acord amb el plec de licitació de les obres (cap d'obra, topògraf, etc). Les seves experiències professionals hauran d'ésser acceptades per l'Administració.

El Delegat del Contractista haurà de residir en un punt proper a l'obra i no podrà absentar-se més de sis (6) dies hàbils al mes amb un màxim de quinze (15) dies al trimestre, a més a més sempre ho tindrà que posar en coneixement de l'Administració. Haurà d'estar assabentat del projecte per poder actuar davant l'Administració com a Delegat del Contractista.

El Cap d'Obra haurà de tenir autoritat suficient i experiència provada per executar les obres que dicti la Direcció de l'Obra, relatives al compliment de Contracte.

Excepte per a aquells casos en els que el Reglament General de Contractació o el Plec de Clàusules Administratives Generals estableixin els terminis precisos, el Delegat està obligat a prendre la decisió que estimi pertinent, quan sigui requerit per l'Administració, en un termini màxim de tres (3) dies, incloent-hi el temps emprat en realitzar totes les consultes que precisi.

El Contractista entregarà a la Direcció d'Obra, per a la seva aprovació si procedeix i amb la periodicitat que aquest determina, la relació de tot el personal que hagi de treballar en les obres. Qualsevol persona emprada pel Contractista que, a judici del Director d'Obra, observi mala conducta, sigui negligent o incompetent en les seves labors haurà d'ésser separada de l'obra, havent-se de substituir el més ràpid possible i mai en un termini superior a deu (10) dies.

El Contractista haurà d'instal·lar, abans del començament de les obres i mantenir-la mentre durin, una oficina d'obra en el lloc que considera més apropiat, prèvia conformitat del Director d'Obra. El Contractista haurà de conservar en ella, necessàriament, almenys una copia autoritzada dels documents contractuals del Projecte i Llibre d'Ordres. L'Administració li subministrarà una còpia dels esmentats documents abans de la data en que tingui lloc la comprovació del replanteig. El Contractista no podrà procedir al canvi o trasllat de l'oficina d'obra sense autorització del Director d'Obra.

2.6. Comunicacions amb l'administració

El Llibre d'Ordres s'obrirà en la data de comprovació de replanteig i es tancarà en la recepció definitiva.

Durant aquest període de temps estarà a disposició de la Direcció de l'Obra que, quan sigui procedent, anotarà en ell les ordres, instruccions i comunicacions que estimi oportunes, autoritzant-les amb la seva signatura.

El Contractista estarà també obligat a transcriure en l'esmentat Llibre totes les ordres o instruccions que rebi per escrit del Director d'Obra i a signar, als efectes procedents, l'oportú acús de rebut, sense perjudici de la necessitat d'una posterior autorització de tals transcripcions per aquell, amb la seva signatura, en el Llibre indicat.

Efectuada la recepció definitiva, el Llibre d'Ordres passarà a poder de l'Administració, si bé podrà ser consultat en tot moment pel Contractista.

2.7. Permisos i llicències

El Contractista haurà d'obtenir, al seu càrrec, tots els permisos o llicències necessàries per a l'execució de les Obres, exceptuant els corresponents a l'expropiació de les zones definides en el Projecte.

2.8. Iniciació i avanç de les obres

El Contractista iniciarà les Obres tan aviat com rebi l'ordre de la Direcció d'Obra, i començarà els treballs en els punts que s'assenyalin. La seva realització s'efectuarà de manera que pugui garantir-se el seu acabament, d'acord amb el Projecte que va servir de base al Contracte, en els terminis programats.

2.9. Replanteig de les obres

El replanteig és una comprovació general del projecte i s'efectuarà d'acord amb el disposat al reglament General de Contractació i al Plec de Clàusules Administratives Generals.

La Direcció d'Obra serà responsable de verificar els replanteigs necessaris per a la seva execució i subministrarà al Contractista tota la informació que es precisi perquè les Obres puguin ser realitzades.

Totes les despeses del replanteig i la seva comprovació, així com les que s'ocasionin en verificar els replantejaments parcials, seran a compte del Contractista

Es realitzarà deixant sobre el terreny senyals de permanència garantida. Durant la construcció es fixarà, en relació amb ells la situació en planta i alçat de qualsevol element o part de les Obres.

A l'Acta que s'ha d'aixecar del mateix, el Contractista farà constar expressament que s'ha comprovat a plena satisfacció seva, la completa correspondència, en planta i cotes relatives, entre la situació dels senyals fixos, tant de planimetria com d'altimetria, que s'han constituït en el terreny i els homòlegs indicats en els plànols i que aquests senyals són suficients per poder determinar perfectament, en planta

AJUNTAMENT DE CASSÀ DE LA SELVA
Aquest document és una còpia autèntica del document electrònic original. Comprovi l'autenticitat del document a https://bpm.cassa.cat/OAC/ValidarDoc.jsp - Utilitzi el 'Codi Segur de Verificació' que apareix a la capçalera.

AJUNTAMENT DE CASSÀ DE LA SELVA
Aquest document és una còpia autèntica del document electrònic original. Comprovi l'autenticitat del document a https://bpm.cassa.cat/OAC/ValidarDoc.jsp - Utilitzi el 'Codi Segur de Verificació' que apareix a la capçalera.

DOCUMENT
Projectes Urbanístics

ÒRGAN
URBANISME, SERVEIS TERRITORI, ACTIVITATS

EXPEDIENT
X2025002345

SIGNATURES
1.- Ignacio López Salvador (TCAT) (Aquest projecte d'obra local ordinària per a la millora de la xarxa d'aigua ha estat aprovat definitivament per Decret d'Alcaldia de data 22 de setembre de 2025. En dono fe. El Secretari), 25/09/2025 10:34

Codi Segur de Verificació: e279ae7e-19e3-443e-a237-162455b31943
Origen: Ciutadà
Identificador document original: ES_L01081000_2025_25392158
Data d'impressió: 25/09/2025 12:06:39
Pàgina 201 de 318

DOCUMENT
DOCUMENT REGISTRE UNIFICAT ENTRADA

ÒRGAN
URBANISME, SERVEIS TERRITORI, ACTIVITATS

REGISTRE D'ENTRADA
E2025004935

SIGNATURES
1.- Óscar Soria García / num:19794, 07/05/2025 10:07
2.- Ignacio López Salvador (TCAT) (Aquest projecte de sectorització, millora de l'eficiència i digitalització de la xarxa d'abastament d'aigua potable de Cassà de la Selva ha estat aprovat inicialment en Junta de Govern Local en data 30 de juny de 2025. En dono fe. El Secretari), 04/07/2025 13:37

Codi Segur de Verificació: 9cd79096-f9a8-422e-9d1b-bc96e5a23b40
Origen: Ciutadà
Identificador document original: ES_L01081000_2025_25342866
Data d'impressió: 07/07/2025 08:15:23
Pàgina 201 de 318

i alçat, qualsevol part de l'obra projectada Si no fossin suficients per poder determinar perfectament alguna part d'obra, o haguessin desaparegut des de la redacció del Projecte, es reconstruiran els que es necessitin per tal que es pugui donar aprovació a l'Acta.

El Director de l'Obra podrà executar per sí mateix o delegant en altre, tants replanteigs parcials com cregui convenient perquè les Obres es realitzin d'acord al Projecte i a les modificacions d'aquest aprovades.

Les operacions de replanteig es faran en presència del Director de l'Obra i el Contractista o persona en qui delegui.

2.10. Termini d'execució

El termini d'execució començarà a contar des de la data de la firma de l'Acta de Replanteig.

Excepte si es modifica en el Plec de Clàusules Administratives Particulars, el termini d'execució de les obres serà l'indicat a la Memòria i aquests estaran comptats des del moment que fixa el Reglament General de Contractació.

Dins dels quinze (15) dies següents a la data en que se li notifiqui l'autorització per iniciar les obres, el Contractista haurà de presentar al Director d'Obra un programa de treball ajustat a les dates contractuals, i en el que s'especificaran els terminis parcials i data d'acabament de les diferents obres.

L'incompliment del termini d'execució dels terminis parcials del programa per causes imputades al Contractista, podria donar lloc a l'aplicació de sancions conforme al previst per l'esmentat Reglament.

2.11. Programa de treball

Abans del començament de les Obres, el Contractista sotmetrà a l'aprovació de l'Administració un programa de treball, amb especificacions dels terminis parcials i data d'acabament de les diferents unitats d'obra, compatible amb el termini total d'execució. Aquest pla, una vegada aprovat, s'incorporarà a aquest Plec i adquirirà, per tant, caràcter contractual.

El Contractista presentarà, tanmateix, una relació completa dels serveis, equips i maquinària que es compromet a utilitzar en cada una de les etapes del Pla. Els mitjans proposats quedaran adscrits a l'Obra sense que, en cap cas, el Contractista pugui retirar-los sense autorització de l'Administració.

Encara que l'Administració hagi aprovat el programa de treball, el Contractista haurà de posar en coneixement del Director d'Obra la finalització dels treballs per a inspecció i aprovació, així com l'inici d'altres per a la seva aprovació.

L'acceptació del Pla i de la relació de mitjans auxiliars proposats no implicarà exempció alguna de responsabilitat pel Contractista en cas d'incompliment dels terminis parcials o totals convinguts.

2.12. Despeses de caràcter general a càrrec del Contractista

Queden a càrrec del Contractista les despeses que origini el replanteig general de les Obres o la seva comprovació, i els replanteigs parcials d'aquestes, així com el dret d'inspecció que legalment estigui autoritzat al personal facultatiu, els de construcció, remoguda i retirada de tota classe de construccions auxiliars; els de lloguer o adquisició de terrenys per a dipòsits de maquinària i materials; els de protecció d'amuntegaments o de les pròpies Obres contra tot deteriorament, mal o incendi, acomplint els requisits vigents per a l'emmagatzematge d'explosius i carburants; els de neteja i evacuació de deixalles i escombraries; els de construcció i conservació durant el termini de la seva utilització de petites rampes provisionals d'accés a trams parcials o totalment acabats; els de conservació durant el mateix termini de tota classe de desviaments que no es facin aprofitant carreteres existents; els de conservació de desguassos; els de subministrament, col·locació i conservació de senyals de trànsit i altres recursos necessaris per proporcionar seguretat dins de les Obres; els de remoguda de les instal·lacions, eines materials i neteja general de l'Obra a l'acabament dels muntatges, conservació i retirada d'instal·lacions pel subministrament d'aigua i energia elèctrica necessària per a les Obres, així com l'adquisició de les esmentades aigües i energia; de les instal·lacions provisionals per la correcta atenció, ordre i acompliment de la reglamentació sobre higiene i seguretat en el treball; els de retirada de materials refusats i correcció de les deficiències observades i posades de manifest pels corresponents assaigs i proves.

En els casos de resolució de Contracte qualsevulla que sigui la causa que la motivi, estaran a càrrec del Contractista les despeses originades per liquidació, així com les de retirada dels mitjans auxiliars emprats o no en l'execució de les Obres.

2.13. Responsabilitat del Contractista durant l'execució d'obres

Els serveis públics o privats que resultin afectats durant l'execució de les obres hauran d'ésser reparats a càrrec del Contractista, de manera immediata. Les persones que resultin perjudicades hauran d'ésser compensades adequadament, a càrrec del Contractista.

Les propietats públiques o privades que resultin afectades hauran d'ésser reparades a càrrec del Contractista, restablint les primitives condicions o compensant els danys i perjudicis causats de qualsevol altre manera acceptable.

De la mateixa manera, el Contractista serà responsable de tots els objectes que es trobin o descobreixin durant l'execució de les Obres, havent de donar notícia immediata de les troballes a la Direcció de'Obra i col·locar-los sota custòdia.

Especialment adoptarà les mesures necessàries per tal d'evitar la contaminació de rius, llacs i dipòsits d'aigua per efecte dels combustibles, olis, lligants o qualsevol altre material que pugui ésser perjudicial, durant l'execució de les Obres.

AJUNTAMENT DE CASSÀ DE LA SELVA
Aquest document és una còpia autèntica del document electrònic original. Comprovi l'autenticitat del document a https://bpm.cassa.cat/OAC/ValidarDoc.jsp - Utilitzi el 'Codi Segur de Verificació' que apareix a la capçalera.

DOCUMENT
Projectes Urbanístics

ÒRGAN
URBANISME, SERVEIS TERRITORI, ACTIVITATS

EXPEDIENT
X2025002345

SIGNATURES
1.- Ignacio López Salvador (TCAT) (Aquest projecte d'obra local ordinària per a la millora de la xarxa d'aigua ha estat aprovat definitivament per Decret d'Alcaldia de data 22 de setembre de 2025. En dono fe. El Secretari), 25/09/2025 10:34

Codi Segur de Verificació: e279ae7e-19e3-443e-a237-162455b31943
Origen: Ciutadà
Identificador document original: ES_L01081000_2025_25392158
Data d'impressió: 25/09/2025 12:06:39
Pàgina 202 de 318

DOCUMENT
DOCUMENT REGISTRE UNIFICAT ENTRADA

ÒRGAN
URBANISME, SERVEIS TERRITORI, ACTIVITATS

REGISTRE D'ENTRADA
E2025004935

SIGNATURES
1.- Óscar Soria García / num:19794, 07/05/2025 10:07
2.- Ignacio López Salvador (TCAT) (Aquest projecte de sectorització, millora de l'eficiència i digitalització de la xarxa d'abastament d'aigua potable de Cassà de la Selva ha estat aprovat inicialment en Junta de Govern Local en data 30 de juny de 2025. En dono fe. El Secretari), 04/07/2025 13:37

Codi Segur de Verificació: 9cd79096-f9a8-422e-9d1b-bc96e5a23b40
Origen: Ciutadà
Identificador document original: ES_L01081000_2025_25342866
Data d'impressió: 07/07/2025 08:15:23
Pàgina 202 de 318

El Contractista podrà utilitzar en les obres de contracte, la pedra, grava, sorres o el material seleccionat que trobi en les excavacions, materials que s'abonaran d'acord amb els preus que per a ells s'hagin establert en el Contracte. En qualsevol cas, el Contractista haurà de proveir els materials necessaris per executar aquelles parts de l'Obra, la realització de les quals s'hagi previst executar amb materials utilitzats en altres unitats.

Seran a compte del Contractista les indemnitzacions per perjudicis ocasionats a tercers com a conseqüència d'accidents de tràfic derivats del moviment de la maquinària de l'obra.

El Contractista resta obligat a adoptar les mesures d'ordre i seguretat necessàries per a la bona i segura marxa dels treballs.

En tot cas, el Contractista serà únicament i exclusivament el responsable, durant l'execució de les obres, de tots els accidents o perjudicis que pugui tenir el seu personal, o que pugui causar-los a alguna altra persona o entitat. En conseqüència, el Contractista assumirà totes les responsabilitats annexes al compliment de la Llei sobre accidents de treball, i disposicions posteriors. Serà d'obligació pel constructor, la contractació de l'Assegurança contra el risc per incapacitat permanent o mort dels seus treballadors.

2.14. Execució i control de les obres

Les obres s'executaran d'acord amb les dimensions i instruccions dels plànols, les prescripcions contingudes en el Plec i les ordres de la Direcció d'Obra el qual resoldrà les qüestions que es plantegin referents a la interpretació o a la falta de definició.

El Director d'Obra subministrarà al Contractista tota la informació que calgui per tal que les obres es puguin realitzar.

Les unitats d'obra no incloses explícitament en aquest Plec per dificultat de determinació, improbable utilització o per canvis en l'execució de les Obres, es realitzaran d'acord amb el costum, regles de bona construcció i les indicacions de la Direcció de l'Obra.

2.15. Accés a les obres

Excepte prescripció específica en algun document contractual, seran a compte i risc del Contractista, totes les vies de comunicació i les instal·lacions auxiliars per transport, tals com carreteres, camins, sendes, passarel·les, muntacàrregues per al accés de persones, transports de materials a l'obra, etc.

Aquestes vies de comunicació i instal·lacions auxiliars seran gestionades, projectades, construïdes, conservades, mantingudes i operades, així com demolides, desmuntades, retirades, abandonades o lliurades per usos posteriors per compte i risc del Contractista.

El Contractista haurà d'obtenir de l'autoritat competent les oportunes autoritzacions i permisos per a la utilització de les vies i instal·lacions, tant de caràcter públic com privat.

2.16. Subcontractes

Cap part de les Obres podrà ser subcontractada sense consentiment previ de la Direcció d'Obra de les mateixes.

Les sol·licituds per cedir qualsevol part del contracte hauran de formular-se per escrit i acompanyar-se amb un testimoni que acrediti que l'organització que s'ha d'encarregar dels treballs que han de ser objecte de subcontracte està particularment capacitada i equipada per a la seva execució. L'acceptació del subcontracte no eximirà al Contractista de la seva responsabilitat contractual.

A més de les prescripcions que estableix el Reglament General de Contractació, es tindran en compte les següents especificacions:

- El Contractista no subcontractarà cap part del contracte sense permís escrit de l'Administració.
- Les sol·licituds per cedir qualsevol part del Contracte s'hauran de formular per escrit. La Direcció d'Obra podrà demanar qualsevol informació addicional abans de decidir si procedeix concedir la subcontractació.
- El Contractista no podrà conferir en els subcontractes cap dret o concessió que ell no tingui adjudicat a través del Contracte.

2.17. Mà d'obra

La mà d'obra necessària per a l'ús dels materials serà la corrent a les pràctiques de bona construcció i muntatge. A tal efecte, la Direcció d'Obra podrà disposar en cada cas, la manera com han de preparar-se els materials i l'obra, per a que es trobin disponibles per a la seva utilització, en harmonia amb la utilització que en cada cas, al seu judici, hagin de presentar.

2.18. Maquinària i mitjans auxiliars

El Contractista està obligat, sota la seva responsabilitat a proveir-se i disposar en obra de totes les màquines, útils i mitjans auxiliars necessaris per a l'execució de les obres, en les condicions de qualitat, potència, capacitat de producció i en quantitat suficient per a complir totes les condicions del contracte, així com a manejar-los, mantenir-los, conservar-los i utilitzar-los adequada i correctament.

La maquinària i els mitjans auxiliars que s'hagin d'utilitzar per a l'execució de les obres, hauran d'estar disponibles a peu d'obra amb suficient antelació al començament del treball corresponent, per que puguin ser examinats i autoritzats, en el seu cas, pel Director d'Obra.

L'equip quedarà adscrit a l'obra en tant estiguin en execució les unitats en que s'ha d'utilitzar, no es podrà retirar sense consentiment exprés de la Direcció l'Obra i havent estat reemplaçats els elements

AJUNTAMENT DE CASSÀ DE LA SELVA
Aquest document és una còpia autèntica del document electrònic original. Comprovi l'autenticitat del document a https://bpm.cassa.cat/OAC/ValidarDoc.jsp - Utilitzi el 'Codi Segur de Verificació' que apareix a la capçalera.

AJUNTAMENT DE CASSÀ DE LA SELVA
Aquest document és una còpia autèntica del document electrònic original. Comprovi l'autenticitat del document a https://bpm.cassa.cat/OAC/ValidarDoc.jsp - Utilitzi el 'Codi Segur de Verificació' que apareix a la capçalera.

DOCUMENT
Projectes Urbanístics

ÒRGAN
URBANISME, SERVEIS TERRITORI, ACTIVITATS

EXPEDIENT
X2025002345

SIGNATURES
1.- Ignacio López Salvador (TCAT) (Aquest projecte d'obra local ordinària per a la millora de la xarxa d'aigua ha estat aprovat definitivament per Decret d'Alcaldia de data 22 de setembre de 2025. En dono fe. El Secretari), 25/09/2025 10:34

Codi Segur de Verificació: e279ae7e-19e3-443e-a237-162455b31943
Origen: Ciutadà
Identificador document original: ES_L01081000_2025_25392158
Data d'impressió: 25/09/2025 12:06:39
Pàgina 203 de 318

DOCUMENT
DOCUMENT REGISTRE UNIFICAT ENTRADA

ÒRGAN
URBANISME, SERVEIS TERRITORI, ACTIVITATS

REGISTRE D'ENTRADA
E2025004935

SIGNATURES
1.- Óscar Soria García / num:19794, 07/05/2025 10:07
2.- Ignacio López Salvador (TCAT) (Aquest projecte de sectorització, millora de l'eficiència i digitalització de la xarxa d'abastament d'aigua potable de Cassà de la Selva ha estat aprovat inicialment en Junta de Govern Local en data 30 de juny de 2025. En dono fe. El Secretari), 04/07/2025 13:37

Codi Segur de Verificació: 9cd79096-f9a8-422e-9d1b-bc96e5a23b40
Origen: Ciutadà
Identificador document original: ES_L01081000_2025_25342866
Data d'impressió: 07/07/2025 08:15:23
Pàgina 203 de 318

avariats o inutilitzats sempre que la reparació exigeixi terminis que aquell estimi han d'alterar el programa de treball.

Si durant l'execució de les obres el Director d'Obra observés que, per canvi de les condicions de treball o per qualsevol altre motiu, els equips autoritzats no fossin idonis al fi proposat i al compliment del programa de treball, hauran de ser substituïts, o incrementats en nombre, per altres que ho siguin.

El Contractista no podrà reclamar si, en el curs dels treballs i per al compliment del contracte, es veiés obligat a augmentar la importància de la maquinària, dels equips o de les plantes i dels medis auxiliars, en qualitat, potència, capacitat de producció o en nombre, o a modificar-lo respecte de les seves previsions.

Totes les despeses que s'originin pel compliment d'aquest article, es consideren incloses en els preus de les unitats corresponents i, en conseqüència, no seran abonades separadament, malgrat expressa indicació en contrari que figuri en algun document contractual.

2.19. Materials

2.19.1. Condicions generals

Tots els materials que s'utilitzin a les obres hauran d'acomplir les condicions que s'estableixen en aquest Plec i ser aprovats per la Direcció d'Obra.

També hauran de ser examinats i assajats abans de la seva acceptació. L'acceptació, en qualsevol moment, d'un material no serà obstacle per a que sigui rebutjat en el futur si es troben defectes de qualitat o uniformitat. Qualsevol treball que es realitzi amb materials no assajats o no aprovats per la Direcció d'Obra, podrà ser considerat com defectuós.

Serà obligació del Contractista avisar a la Direcció d'Obra de les procedències dels materials que vagin a ser utilitzats, amb anticipació suficient del moment de fer-los servir, per a que puguin executar-se els assaigs oportuns.

Tot material que no acompleixi les especificacions o hagi estat rebutjat, serà retirat de l'Obra immediatament, excepte si té autorització del Director d'Obra.

En el cas de que algun material o característica no haguessin estat suficientment definits, haurà de suposar-se que és el de millor qualitat que existeix al mercat dins la seva classe, i que haurà d'acomplir la normativa tècnica vigent.

El transport, manipulació i ús dels materials es farà de manera que no quedin alterades les seves característiques, no es deteriorin les seves formes o dimensions, ni impliquin risc per a la salut dels treballadors.

2.19.2. Procedència dels materials

Quan la procedència dels materials no es fixi en el Projecte, el Contractista els obtindrà de les pedreres, jaciments i fonts de subministrament que estimi oportú. No obstant haurà de tenir en compte les recomanacions sobre procedència de materials que assenyalen els documents informatius del Projecte i les observacions complementàries que pugui fer el Director de l'Obra.

El Contractista justificarà a la Direcció de l'Obra, amb antelació suficient, les procedències dels materials que es proposa utilitzar aportant, quan ho sol·liciti el Director de l'Obra, les mostres i dades necessàries per demostrar la seva acceptabilitat, tant pel que fa a qualitat com a quantitat.

Quan s'assenyali la procedència dels materials explícitament en el Projecte o en els Plànols, el Contractista utilitzarà obligatòriament aquestes procedències. Si posteriorment es comprovés que aquestes procedències són inadequades o insuficients, el Director de l'Obra fixarà les noves i proposarà la modificació de preus i del Programa de Treball, si això fos necessari i/o es contemplés en el Contracte.

2.19.3. Materials no inclosos en el plec

Els materials no inclosos en el present Plec seran de provada qualitat, havent de presentar el Contractista, per aconseguir l'aprovació del Director d'Obra, tots els catàlegs, mostres, informes i certificats dels corresponents fabricants que s'estimin necessaris. Si la informació no es considera suficient, es podran exigir els assaigs oportuns dels materials a utilitzar, que seran rebutjats quan, a judici del Director d'Obra, no reuneixin les condicions necessàries per a la finalitat a que es destinen.

2.19.4. Materials inadequats

Quan els materials no satisfacin el que, en cada cas particular, es determina en els articles anteriors, el Contractista s'atendrà a allò que sobre aquest punt ordeni per escrit el Director d'Obra, per al compliment d'allò preceptuat en els respectius articles del present Plec.

Com a norma general, el Contractista retirarà en el termini de cinc (5) dies un cop efectuada la recepció, aquells materials, ferramentes o màquines que rebutgi la Direcció de l'Obra, substituint-les per altres de característiques adequades.

2.19.5. Responsabilitat del Contractista

La recepció dels materials no exclou la responsabilitat del Contractista per a la seva qualitat, i quedarà subsistint fins que es rebin les obres en que aquests materials s'hagin d'utilitzar.

2.19.6. Amuntegament, amidament i aprofitament de materials

Els materials s'emmagatzemaran de manera que s'asseguri la preservació de la seva qualitat i per tant l'acceptació per la utilització a l'Obra, requisits que hauran de ser comprovats en el moment de la seva utilització.

AJUNTAMENT DE CASSÀ DE LA SELVA
Aquest document és una còpia autèntica del document electrònic original. Comprovi l'autenticitat del document a https://bpm.cassa.cat/OAC/ValidarDoc.jsp - Utilitzi el 'Codi Segur de Verificació' que apareix a la capçalera.

AJUNTAMENT DE CASSÀ DE LA SELVA
Aquest document és una còpia autèntica del document electrònic original. Comprovi l'autenticitat del document a https://bpm.cassa.cat/OAC/ValidarDoc.jsp - Utilitzi el 'Codi Segur de Verificació' que apareix a la capçalera.

DOCUMENT
Projectes Urbanístics

ÒRGAN
URBANISME, SERVEIS TERRITORI, ACTIVITATS

EXPEDIENT
X2025002345

SIGNATURES
1.- Ignacio López Salvador (TCAT) (Aquest projecte d'obra local ordinària per a la millora de la xarxa d'aigua ha estat aprovat definitivament per Decret d'Alcaldia de data 22 de setembre de 2025. En dono fe. El Secretari), 25/09/2025 10:34

Codi Segur de Verificació: e279ae7e-19e3-443e-a237-162455b31943
Origen: Ciutadà
Identificador document original: ES_L01081000_2025_25392158
Data d'impressió: 25/09/2025 12:06:39
Pàgina 204 de 318

DOCUMENT
DOCUMENT REGISTRE UNIFICAT ENTRADA

ÒRGAN
URBANISME, SERVEIS TERRITORI, ACTIVITATS

REGISTRE D'ENTRADA
E2025004935

SIGNATURES
1.- Óscar Soria García / num:19794, 07/05/2025 10:07
2.- Ignacio López Salvador (TCAT) (Aquest projecte de sectorització, millora de l'eficiència i digitalització de la xarxa d'abastament d'aigua potable de Cassà de la Selva ha estat aprovat inicialment en Junta de Govern Local en data 30 de juny de 2025. En dono fe. El Secretari), 04/07/2025 13:37

Codi Segur de Verificació: 9cd79096-f9a8-422e-9d1b-bc96e5a23b40
Origen: Ciutadà
Identificador document original: ES_L01081000_2025_25342866
Data d'impressió: 07/07/2025 08:15:23
Pàgina 204 de 318

Les superfícies emprades com a zones d'amuntegament hauran de recondicionar-se una vegada acabada la utilització dels materials amuntegats en elles, de manera que puguin recuperar el seu aspecte original. Totes les despeses requerides per això aniran a càrrec del Contractista.

El Contractista haurà de situar, en els punts que designi la Direcció de les Obres, les balances o instal·lacions necessàries per efectuar els amidaments per pes requerides i la seva utilització haurà d'anar precedida de la corresponent aprovació del Director d'Obra.

Els materials que hagin d'abonar-se per unitat de volum seran mesurats en principi, sobre vehicles adequats, en els punts en que hagin d'utilitzar-se. Aquests vehicles hauran de ser prèviament aprovats pel Director d'Obra i, a no ser que tots ells tinguin una capacitat uniforme, cada vehicle autoritzat portarà una marca, clarament llegible, que indiqui la seva capacitat en les condicions utilitzades per a la seva aprovació. Quan s'autoritzi la conversió de pes a volum, o viceversa, els factors de conversió seran definits pel Director d'Obra qui, per escrit, justificarà al Contractista els valors adoptats.

2.20. Instal·lacions auxiliars d'obra i obres auxiliars

Constitueix obligació del contractista el Projecte, la construcció, conservació i explotació, desmuntatge, demolició i retirada d'obra de totes les instal·lacions auxiliars d'obra i de les obres auxiliars, necessàries per a l'execució de les obres definitives.

Es consideren instal·lacions auxiliars d'obra las que, sense caràcter limitatiu, s'indiquen a continuació:

- Oficines del Contractista
- Instal·lacions per servei del personal
- Instal·lacions per al servei de seguretat i vigilància
- Laboratoris, magatzems, tallers i parc del Contractista
- Instal·lacions d'àrids; fabricació, transport i col·locació del formigó, fabricació de mescles bituminoses, excepte si en el contracte d'adjudicació s'indiqués altra cosa.
- Instal·lacions de subministrament d'energia elèctrica i enllumenat per a les obres
- Instal·lacions de subministrament d'aigua
- Qualsevol altre instal·lació que el Contractista necessiti per a l'execució de l'obra

Es consideraran com a obres auxiliars les necessàries per a l'execució de les obres definitives que, sense caràcter limitatiu, s'indiquen a continuació:

- Obres per al desviament de corrents d'aigües superficials, tal com a talls, canalitzacions, etc.
- Obres de drenatge, recollida i evacuació de les aigües en les zones de treball
- Obres de protecció i defensa contra inundacions
- Obres per esgotaments o per rebaixar el nivell freàtic
- Estrebades, sosteniments i consolidació del terreny en obres a cel obert i subterrànies
- Obres provisionals de desviament de la circulació de persones o vehicles, requerits per a l'execució de les obres del contracte.

Durant la vigència del contracte, serà a compte i risc del Contractista, el funcionament, la conservació i el manteniment de totes les instal·lacions auxiliars d'obra i obres auxiliars.

2.21. Senyalització de les obres i protecció del trànsit

La senyalització de les Obres durant la seva execució es farà d'acord amb l'Ordre Ministerial del 14 de març de 1960, els aclariments complementaris que es recullen a l'O.M. nº 67/1960 de la Direcció General de Carreteres i altres disposicions actualment vigents al respecte, o que poguessin fer-se executives abans de la finalització de les Obres, i en tot cas en la forma i condicions que indiqui el Director d'Obra.

L'execució de les Obres es programarà i realitzarà de manera que les molèsties que es derivin pel trànsit siguin mínimes. La part de plataforma per la que es canalitzi el trànsit ha de mantenir-se en perfectes condicions per la circulació. En iguals condicions s'hauran de mantenir els desviaments precisos.

2.22. Construcció i conservació dels desviaments

Si l'execució de les Obres exigís la construcció de desviaments provisionals o rampes d'accés a trams parcials o totalment acabats, aquests es construiran d'acord a les característiques que figuren en els corresponents Plànols de detall i documents que es redactin durant l'Obra i s'abonaran d'igual manera que les restants obres contractades. La seva conservació durant el termini d'utilització estarà a càrrec del Contractista.

En tot cas, l'execució de les Obres es programarà i realitzarà de manera que les molèsties que es derivin pel trànsit siguin mínimes i el Contractista adoptarà les mesures necessàries per a la seva perfecta regulació.

Si les circumstàncies ho requereixen, la Direcció de les obres podrà exigir la col·locació de semàfors.

2.23. Protecció d'encreuament amb altres serveis

Aquest article es refereix a la realització de l'obra necessària per a protecció de l'encreuament de qualsevol de les obres d'aquest projecte amb qualsevol altre servei (línia elèctrica, línia telefònica, canonada d'aigua potable, etc.).

Aquestes obres es realitzaran d'acord a allò perpetuat a les Normes, Instruccions o Plecs oficials corresponents i es subjectaran al que prescrigui l'Empresa propietària del servei, estant tots els materials, instal·lacions i operacions necessàries compreses en el preu corresponent.

AJUNTAMENT DE CASSÀ DE LA SELVA
Aquest document és una còpia autèntica del document electrònic original. Comprovi l'autenticitat del document a https://bpm.cassa.cat/OAC/ValidarDoc.jsp - Utilitzi el 'Codi Segur de Verificació' que apareix a la capçalera.

AJUNTAMENT DE CASSÀ DE LA SELVA
Aquest document és una còpia autèntica del document electrònic original. Comprovi l'autenticitat del document a https://bpm.cassa.cat/OAC/ValidarDoc.jsp - Utilitzi el 'Codi Segur de Verificació' que apareix a la capçalera.

DOCUMENT
Projectes Urbanístics

ÒRGAN
URBANISME, SERVEIS TERRITORI, ACTIVITATS

EXPEDIENT
X2025002345

SIGNATURES
1.- Ignacio López Salvador (TCAT) (Aquest projecte d'obra local ordinària per a la millora de la xarxa d'aigua ha estat aprovat definitivament per Decret d'Alcaldia de data 22 de setembre de 2025. En dono fe. El Secretari), 25/09/2025 10:34

Codi Segur de Verificació: e279ae7e-19e3-443e-a237-162455b31943
Origen: Ciutadà
Identificador document original: ES_L01081000_2025_25392158
Data d'impressió: 25/09/2025 12:06:39
Pàgina 205 de 318

DOCUMENT
DOCUMENT REGISTRE UNIFICAT ENTRADA

ÒRGAN
URBANISME, SERVEIS TERRITORI, ACTIVITATS

REGISTRE D'ENTRADA
E2025004935

SIGNATURES
1.- Óscar Soria García / num:19794, 07/05/2025 10:07
2.- Ignacio López Salvador (TCAT) (Aquest projecte de sectorització, millora de l'eficiència i digitalització de la xarxa d'abastament d'aigua potable de Cassà de la Selva ha estat aprovat inicialment en Junta de Govern Local en data 30 de juny de 2025. En dono fe. El Secretari), 04/07/2025 13:37

Codi Segur de Verificació: 9cd79096-f9a8-422e-9d1b-bc96e5a23b40
Origen: Ciutadà
Identificador document original: ES_L01081000_2025_25342866
Data d'impressió: 07/07/2025 08:15:23
Pàgina 205 de 318

2.24. Precaució contra incendis

El Contractista haurà d'atendre's a les disposicions vigents per a la prevenció i control d'incendis, així com a les que dicti la Direcció de les Obres.

En tot cas, adoptarà les mesures necessàries per evitar que s'encenin focs innecessaris, i serà responsable de la propagació dels que es requereixin per a l'execució de les Obres, així com dels mals i perjudicis que per aquest motiu es produeixin.

2.25. Conservació del paisatge

El Contractista posarà especial atenció a l'efecte que puguin tenir les diferents operacions i instal·lacions que necessiti realitzar per a la consecució del Contracte sobre l'estètica i el paisatge de les zones en que es trobin situades les Obres.

En aquest sentit, es tindrà cura que els arbres, fites, tanques, petrils i altres elements que puguin ser perjudicats durant les Obres, siguin degudament protegits per evitar possibles destrosses que, en cas de produir-se, seran restaurades a càrrec seu.

De la mateixa manera, tindrà cura el seu emplaçament i el sentit estètic de les seves instal·lacions, construccions, dipòsits i amuntegaments que, en tot cas, hauran de ser prèviament autoritzats pel Director d'Obra.

2.26. Plànols de detall de les obres

A petició de la Direcció d'Obra, el Contractista prepararà tots els Plànols de detall que s'estimin necessaris per a l'execució de les obres contractades. Els Plànols esmentats es sotmetran a l'aprovació del Director d'Obra, acompanyats si cal per les Memòries i Càlculs justificatius que es requereixin per a la seva major comprensió.

2.27. Assaigs de control

Els assaigs i reconeixements verificats durant l'execució dels treballs no tenen altre caràcter que el de simples antecedents per a la recepció. En conseqüència, l'admissió de materials o de peces, en qualsevol forma que es realitzi abans de la recepció definitiva, no atenua les obligacions de solucionar o reposar que el Contractista contreu si les obres i instal·lacions resulten inacceptables, parcial o totalment en l'acte de reconeixement final i prova de recepció.

Els assaigs es realitzaran d'acord amb la normativa actual.

2.28. Control de qualitat

El Pla de Control de Qualitat té per objecte organitzar i valorar els assaigs a realitzar per les diferents unitats d'obra i materials utilitzats en les obres.

Aquest Pla de Control de Qualitat és independent del Pla d'Autocontrol de Qualitat que fixi el Contractista.

La Direcció d'Obra té facultat de realitzar els reconeixements, comprovacions i assaigs que cregui adients en qualsevol moment, havent el Contractista d'oferir-li assistència humana i material que necessiti. Les despeses que això produiria no seran d'abonament al Contractista.

En fase de licitació, el Contractista presentarà un Pla d'Autocontrol de Qualitat de les obres. A l'inici de l'obra s'actualitzarà aquest Pla d'acord entre Contractista i Direcció d'Obra. El Contractista executarà al seu càrrec aquest Pla d'Autocontrol de Qualitat actualitzat.

La Direcció de l'Obra supervisarà l'execució per part del Contractista del Pla d'Autocontrol de Qualitat, analitzant-ne i validant-ne els resultats.

Independentment dels assaigs inclosos en el Pla d'Autocontrol de Qualitat esmentat en el paràgraf anterior, l'Administració executarà els assaigs que fixi el Director de les obres en el marc del Pla de Control de Qualitat de l'Obra i a partir del nivell mínim exigit en l'annex de Control de Qualitat del projecte base de la licitació. Aquesta execució es realitzarà en els laboratoris dels seus serveis tècnics o en els laboratoris que consideri adients i que a aquests efectes haguessin estat homologats. El cost d'aquests assaigs es repercutiran sobre el Contractista de l'obra, essent al seu càrrec fins l'u (1%) per cent del pressupost de licitació, d'acord amb el Decret 77/1984 de 4 de març (DOG núm. 428, 25.04.1984), i la resta abonable mitjançant la partida alçada a justificar establerta al pressupost per aquest concepte.

En fase de replanteig de l'obra el Contractista presentarà per a la seva aprovació per part de la Direcció d'Obra, una proposta de laboratori de control de qualitat homologat per realitzar el Pla de Control de Qualitat de les obres i on es fixi un termini per a la realització i lliurament de com a mínim, tots els assaigs inclosos en l'annex de Control de Qualitat del projecte base de la licitació.

El Contractista serà el responsable dels endarreriments i les conseqüències que aquests produeixin, produïts pels incompliments dels terminis fixats pel lliurament dels assaigs de control de qualitat del Pla de Control de Qualitat de les Obres i que es repercuteixin sobre el Contractista d'acord amb el Decret 77/1984 de 4 de març (DOG núm. 428, 25.04.1984).

Quan el Contractista executés obres que resultessin defectuoses en geometria i/o qualitat, segons els materials o mètodes de treball utilitzats, el Director de les obres apreciarà la possibilitat o no de corregir-les i en funció d'això disposarà:

- Les mesures a adoptar per a procedir a la correcció de les corregibles, dins del termini que s'assenyali.
- Les incorregibles, on la separació entre característiques obtingudes i especificades no comprometi la funcionalitat ni la capacitat de servei, seran tractades a elecció del Director d'Obra, com a incorregibles en que quedi compromesa la seva funcionalitat i capacitat de servei, o acceptades

AJUNTAMENT DE CASSÀ DE LA SELVA
Aquest document és una còpia autèntica del document electrònic original. Comprovi l'autenticitat del document a https://bpm.cassa.cat/OAC/ValidarDoc.jsp - Utilitzi el 'Codi Segur de Verificació' que apareix a la capçalera.

AJUNTAMENT DE CASSÀ DE LA SELVA
Aquest document és una còpia autèntica del document electrònic original. Comprovi l'autenticitat del document a https://bpm.cassa.cat/OAC/ValidarDoc.jsp - Utilitzi el 'Codi Segur de Verificació' que apareix a la capçalera.

DOCUMENT
Projectes Urbanístics

ÒRGAN
URBANISME, SERVEIS TERRITORI, ACTIVITATS

EXPEDIENT
X2025002345

SIGNATURES
1.- Ignacio López Salvador (TCAT) (Aquest projecte d'obra local ordinària per a la millora de la xarxa d'aigua ha estat aprovat definitivament per Decret d'Alcaldia de data 22 de setembre de 2025. En dono fe. El Secretari), 25/09/2025 10:34

Codi Segur de Verificació: e279ae7e-19e3-443e-a237-162455b31943
Origen: Ciutadà
Identificador document original: ES_L01081000_2025_25392158
Data d'impressió: 25/09/2025 12:06:39
Pàgina 206 de 318

DOCUMENT
DOCUMENT REGISTRE UNIFICAT ENTRADA

ÒRGAN
URBANISME, SERVEIS TERRITORI, ACTIVITATS

REGISTRE D'ENTRADA
E2025004935

SIGNATURES
1.- Óscar Soria García / num:19794, 07/05/2025 10:07
2.- Ignacio López Salvador (TCAT) (Aquest projecte de sectorització, millora de l'eficiència i digitalització de la xarxa d'abastament d'aigua potable de Cassà de la Selva ha estat aprovat inicialment en Junta de Govern Local en data 30 de juny de 2025. En dono fe. El Secretari), 04/07/2025 13:37

Codi Segur de Verificació: 9cd79096-f9a8-422e-9d1b-bc96e5a23b40
Origen: Ciutadà
Identificador document original: ES_L01081000_2025_25342866
Data d'impressió: 07/07/2025 08:15:23
Pàgina 206 de 318

previ acord amb el Contractista, amb una penalització econòmica.

- Les incorregibles en que quedin compromeses la funcionalitat i la capacitat de servei, seran enderrocades i reconstruïdes a càrrec del Contractista, dins del termini que s'assenyali.

Totes aquestes obres no seran d'abonament fins a trobar-se en les condicions especificades, i en cas de no ser reconstruïdes en el termini concedit, el Director de les obres podrà encarregar la seva reparació a tercers, per compte del Contractista.

El Director d'Obra podrà, durant el curs de les obres o prèviament a la recepció d'aquestes, realitzar quantes proves cregui adients per a comprovar el compliment de condicions i l'adequat comportament de l'obra executada. Aquestes proves es realitzaran sempre en presència del Contractista que, per la seva part, està obligat a donar quantes facilitats es necessitin per a la seva correcta realització i a posar a disposició els mitjans auxiliars i personal que faci falta a tal objecte. De les proves que es realitzin s'aixecarà Acta que es tindrà present per a la recepció de l'obra.

En cas que el Contractista de les obres no disposi de marcat CE o en cas que s'hagi d'augmentar la freqüència d'assaigs prevista inicialment al Pla de Control de Qualitat del projecte per causa de les no conformitats, serà a càrrec seu l'increment que això comporti en el cost dels assaigs de control de qualitat de l'obra.

2.29. Facilitats per a la inspecció

El Contractista proporcionarà al Director d'Obra i als seus Delegats tota classe de facilitats per als replantejaments, així com per a la inspecció de la mà d'obra en tots els treballs, amb l'objecte de comprovar el compliment de les condicions establertes en el Plec, permetent l'accés a qualsevol part de l'obra, àdhuc als tallers o fabriques on es produeixin els materials o es realitzin treballs per a les obres.

2.30. Modificacions del projecte d'obra

Si l'execució de les Obres implica la necessitat ineludible d'introduir certes modificacions en el Projecte, durant el seu desenvolupament, el Director d'Obra podrà ordenar o proposar les modificacions que consideri necessàries d'acord amb aquest Plec i la Legislació vigent sobre la matèria.

2.31. Contradiccions i omissions del projecte

En el cas que apareguin contradiccions entre els Documents contractuals (Plec de Prescripcions tècniques particulars, plànols i quadre de preus), la interpretació correspondrà al Director de l'Obra, establint el criteri general que, salvant indicació contraria, preval el que estigui establert en el Plec de Prescripcions Tècniques Particulars.

Concretament, en el cas de contradicció entre la Memòria i els Plànols, prevaldrà aquests sobre la Memòria. Entre la Memòria i el Pressupost prevaldrà aquest sobre la Memòria.

En el cas de contradicció entre el Plec de Prescripcions Tècniques Particulars i els Quadres de Preus, prevaldrà el Plec sobre el Quadre de Preus. Dins del Pressupost, en el cas d'haver-hi contradicció entre el Quadre de Preus i el Pressupost, prevaldrà el Quadre de Preus sobre el Pressupost.

El Quadre de Preus nº 1 prevaldrà sobre el Quadre de Preus nº 2, i sobre aquest, prevaldrà el que estigui expressat en lletra sobre l'escrit en xifres.

Els treballs mencionats en el Plec de Condicions i omesos en els Plànols o viceversa, hauran d'ésser executats com si fossin exposats en els dos documents. En cas de contradicció entre els Plànols i el Plec de Condicions, prevaldrà allò prescrit en aquest últim.

Les omissions en els Plànols i Plecs de Condicions i les descripcions errònies dels detalls de l'Obra que siguin indispensables per portar a terme l'esperit o intenció exposats en els esmentats documents i que, per ús o costum, hauran de ser realitzats, no només no eximiran el Contractista de l'obligació d'executar aquests detalls d'obra omesos o erròniament descrits, sinó que, al contrari, hauran de ser executats com si haguessin estat completament i correcta especificats en els Plànols i Plec de Condicions.

El Contractista estarà obligat a posar en coneixement del Director d'Obra, el més aviat possible, qualsevol discrepància que observi entre els diferents plànols del Projecte, o qualsevol altre circumstància sorgida durant l'execució dels treballs que doni lloc a possibles modificacions del Projecte.

Si es trobessin disposicions en els esmentats documents i en aquest Plec que condicionin de forma diferent algun concepte, serà aleshores vàlida la prescripció més restrictiva.

Totes les comunicacions entre el Director d'Obra i el Contractista s'enviaran amb una copia a l'objecte de que el destinatari la signi, posant en el seu acabament "assabentat", i la retorni en el termini màxim de cinc (5) dies fent constar la data del retorn.

2.32. Amidament i abonament

2.32.1. Unitats d'obra no incloses en aquest projecte

Les obres no previstes en el Projecte i que calgui realitzar a judici del Director de l'Obra, es pagaran aplicant els preus unitaris del Quadre de Preus.

Caldrà generar el corresponent preu nou que haurà de ser aprovat per l'Òrgan de contractació per tal de ser incorporat a l'expedient contractual.

2.32.2. Reserva per materials, elements i instal·lacions especials

L'Administració es reserva el dret d'adquirir per sí mateixa aquells materials propis o elements que per la seva naturalesa especial no siguin d'utilització normal en les Obres, o estiguin subjectes a la situació dels mercats en el moment de l'execució; podent, d'acord amb aquest apartat, contractar separadament

AJUNTAMENT DE CASSÀ DE LA SELVA
Aquest document és una còpia autèntica del document electrònic original. Comprovi l'autenticitat del document a https://bpm.cassa.cat/OAC/ValidarDoc.jsp - Utilitzi el 'Codi Segur de Verificació' que apareix a la capçalera.

AJUNTAMENT DE CASSÀ DE LA SELVA
Aquest document és una còpia autèntica del document electrònic original. Comprovi l'autenticitat del document a https://bpm.cassa.cat/OAC/ValidarDoc.jsp - Utilitzi el 'Codi Segur de Verificació' que apareix a la capçalera.

DOCUMENT
Projectes Urbanístics

ÒRGAN
URBANISME, SERVEIS TERRITORI, ACTIVITATS

EXPEDIENT
X2025002345

SIGNATURES
1.- Ignacio López Salvador (TCAT) (Aquest projecte d'obra local ordinària per a la millora de la xarxa d'aigua ha estat aprovat definitivament per Decret d'Alcaldia de data 22 de setembre de 2025. En dono fe. El Secretari), 25/09/2025 10:34

Codi Segur de Verificació: e279ae7e-19e3-443e-a237-162455b31943
Origen: Ciutadà
Identificador document original: ES_L01081000_2025_25392158
Data d'impressió: 25/09/2025 12:06:39
Pàgina 207 de 318

DOCUMENT
DOCUMENT REGISTRE UNIFICAT ENTRADA

ÒRGAN
URBANISME, SERVEIS TERRITORI, ACTIVITATS

REGISTRE D'ENTRADA
E2025004935

SIGNATURES
1.- Óscar Soria García / num:19794, 07/05/2025 10:07
2.- Ignacio López Salvador (TCAT) (Aquest projecte de sectorització, millora de l'eficiència i digitalització de la xarxa d'abastament d'aigua potable de Cassà de la Selva ha estat aprovat inicialment en Junta de Govern Local en data 30 de juny de 2025. En dono fe. El Secretari), 04/07/2025 13:37

Codi Segur de Verificació: 9cd79096-f9a8-422e-9d1b-bc96e5a23b40
Origen: Ciutadà
Identificador document original: ES_L01081000_2025_25342866
Data d'impressió: 07/07/2025 08:15:23
Pàgina 207 de 318

subministrament i col·locació de tots o part dels esmentats materials, sense que el Contractista tingui dret a cap reclamació.

Si aquest fos el cas, el Contractista donarà tota classe de facilitats per a la instal·lació i realització de proves per part de la casa subministradora o instal·ladora.

2.32.3. Obres que no són d'abonament

No es pagaran les obres que no s'ajustin al Projecte o a les prescripcions per escrit del Director de l'Obra en contra i que el Contractista hagi executat per error, per comoditat o per conveniència.

2.32.4. Partides alçades

Les partides alçades compreses en aquest Projecte queden classificades com a "Partides Alçades a justificar" i "Partides Alçades d'abonament íntegre".

Es consideren "Partides Alçades a justificar" les susceptibles de ser mesurades en totes les seves parts en unitats d'obra amb preus unitaris. Aquestes s'abonaran als preus del contracte, d'acord amb les seves condicions i al resultat de les mesures corresponents.

Quan els preus d'una o vàries unitats d'obra de les que integren una partida alçada a justificar no figurin incloses en els quadres de preus, es procedirà conforme al que s'ha disposat en el paràgraf segon de l'article 150 del Reglament General de contractació de l'Estat.

Perquè la introducció dels nous preus així determinats no es consideri modificació del Projecte s'hauran d'ajustar a les condicions de l'article 242.4.ii de la Llei de contractes (9/2017).

Es consideren "Partides Alçades d'abonament íntegre" aquelles que es refereixin a treballs definits en els documents contractuals del Projecte i no siguin susceptibles de mesurament segons el Plec.

Les partides alçades d'abonament íntegre s'abonaran al Contractista en la seva totalitat, un cop finalitzats els treballs o obres a les quals es refereixen d'acord amb les condicions del contracte i sense perjudici del que pugui establir el Plec de prescripcions tècniques particulars respecte del seu abonament fraccionat en casos justificats.

Quan l'especificació dels treballs o obres constituïts d'una partida alçada d'abonament íntegre figuri de manera incompleta, imprecisa o insuficient al final de la seva execució, s'atindrà a les instruccions que dicti per escrit el Director d'Obra, contra les quals podrà alçar-se el Contractista, en cas de disconformitat, en la forma que estableix el Reglament General de Contractació de l'Estat.

2.32.5. Materials en dipòsit

En cap cas s'abonarà al Contractista cap material que no estigui col·locat en dipòsit. Quan procedeixi, aquest materials s'abonaran d'acord al Plec de Clàusules Administratives Generals.

Si el terreny utilitzat per al dipòsit del material és de propietat particular, no es farà l'abonament fins el seu ús en obra, excepte si el Contractista presenta documentació suficient, a judici del Director d'Obra, en la que el propietari del terreny reconegui que el material arreplegat és propietat de l'Administració i que està satisfet el lloguer pel temps que el material pugui ocupar el terreny.

2.32.6. Obres incompletes

Quan per rescissió o altra causa sigui precís valorar obres incompletes, s'aplicaran els preus i descomposicions que figuren en el quadre de preus número dos (2), sense que es pugui pretendre la valoració de qualsevol descompte de forma diferent.

En cap cas tindrà dret el Contractista a reclamació fonamentada en insuficiència o omissió dels elements que componen el preu contingut en el quadre esmentat.

En el cas que durant l'obligat reconeixement es trobessin defectes o danys, deguts a deficiències en l'execució de l'obra i no a l'ús del que s'ha construït, durant el termini de garantia, la Direcció d'Obra ha de dictar les instruccions oportunes al Contractista per a la deguda reparació del que s'ha construït, i concedir-li un termini per a això durant el qual continua encarregat de la conservació de les obres, sense dret a percebre cap quantitat per ampliació del termini de garantia.

2.32.7. Obres i materials de pagament en cas de rescissió del Contracte

Pel cas de rescissió del Contracte, qualsevol que fos la causa, no seran de pagament més obres incompletes que les que constitueixin unitats completes definides en el Quadre de Preus, sense que es pugui demanar la valoració d'unitats d'obra fraccionades en una altra forma que la que s'estableix en el Quadre esmentat. Qualsevol altra operació realitzada, material utilitzat o unitats que no estiguin totalment acabades, no seran objecte de pagament, llevat d'amuntegaments i/o obres especials d'infraestructura.

2.32.8. Normes complementàries d'amidament i pagament

Per totes les unitats no definides i que consten en el Quadre de Preus del Projecte, s'entén que el pagament correspon a l'obra totalment executada i acabada d'acord amb el Plec de Condicions, incloent mà d'obra, materials, estris i maquinària precisa i totes les despeses ocasionades per deixar l'obra realitzada de conformitat amb allò prescrit al present Projecte.

2.32.9. Contradiccions

En tot allò que no es contradigui amb el que s'ha exposat en aquest Capítol, seran d'aplicació als efectes d'amidament i abonament de les obres, les disposicions contingudes al vigent Plec de Clàusules Administratives Generals per a la Contractació d'Obres de l'Estat.

AJUNTAMENT DE CASSÀ DE LA SELVA
Aquest document és una còpia autèntica del document electrònic original. Comprovi l'autenticitat del document a https://bpm.cassa.cat/OAC/ValidarDoc.jsp - Utilitzi el 'Codi Segur de Verificació' que apareix a la capçalera.

AJUNTAMENT DE CASSÀ DE LA SELVA
Aquest document és una còpia autèntica del document electrònic original. Comprovi l'autenticitat del document a https://bpm.cassa.cat/OAC/ValidarDoc.jsp - Utilitzi el 'Codi Segur de Verificació' que apareix a la capçalera.

DOCUMENT
Projectes Urbanístics

ÒRGAN
URBANISME, SERVEIS TERRITORI, ACTIVITATS

EXPEDIENT
X2025002345

SIGNATURES
1.- Ignacio López Salvador (TCAT) (Aquest projecte d'obra local ordinària per a la millora de la xarxa d'aigua ha estat aprovat definitivament per Decret d'Alcaldia de data 22 de setembre de 2025. En dono fe. El Secretari), 25/09/2025 10:34

Codi Segur de Verificació: e279ae7e-19e3-443e-a237-162455b31943
Origen: Ciutadà
Identificador document original: ES_L01081000_2025_25392158
Data d'impressió: 25/09/2025 12:06:39
Pàgina 208 de 318

DOCUMENT
DOCUMENT REGISTRE UNIFICAT ENTRADA

ÒRGAN
URBANISME, SERVEIS TERRITORI, ACTIVITATS

REGISTRE D'ENTRADA
E2025004935

SIGNATURES
1.- Óscar Soria García / num:19794, 07/05/2025 10:07
2.- Ignacio López Salvador (TCAT) (Aquest projecte de sectorització, millora de l'eficiència i digitalització de la xarxa d'abastament d'aigua potable de Cassà de la Selva ha estat aprovat inicialment en Junta de Govern Local en data 30 de juny de 2025. En dono fe. El Secretari), 04/07/2025 13:37

Codi Segur de Verificació: 9cd79096-f9a8-422e-9d1b-bc96e5a23b40
Origen: Ciutadà
Identificador document original: ES_L01081000_2025_25342866
Data d'impressió: 07/07/2025 08:15:23
Pàgina 208 de 318

2.32.10. Certificacions

Les obres executades es pagaran al Contractista per mitjà de certificacions mensuals que incloguin relacions valorades de les obres realment executades en el període a que fa referència

Els imports de les certificacions seran considerats a compte de la liquidació final, sense que això impliqui l'acceptació o la conformitat amb les obres certificades, que queda suspesa fins a la recepció, i per tant susceptible de realitzar canvis que per consumar aquest fet es sol·licitessin per part de l'Administració.

2.33. Suspensió de les obres

En cas que fos necessari realitzar suspensions temporals, parcials o totals, o suspensió definitiva de les obres, s'aplicarà el que dicta al respecte el Reglament General de Contractació i el Plec de Clàusules Administratives Generals.

2.34. Obligació de redactar els plànols final d'obra

El Contractista està obligat a redactar, al seu càrrec, els Plànols final d'Obra (Plànols "as built") a mida que es vagin executant les diferents unitats d'obra.

El Director d'Obra podrà exigir-los sempre que ho consideri oportú i en particular en el moment de la certificació de la unitat corresponent

2.35. Neteja final de les obres

Una vegada que les Obres s'hagin acabat, totes les instal·lacions de dipòsits i edificis, de caràcter temporal i pel servei de l'Obra, hauran de ser remoguts i els llocs del seu emplaçament restaurats a la seva forma original.

De la mateixa manera hauran de tractar-se els camins provisionals, inclosos els accessos a préstecs o pedreres, els quals s'abandonaran tan aviat com no sigui necessària la seva utilització. Tanmateix, es condicionaran, de la millor manera que sigui possible, procurant que quedin en condicions acceptables.

Tot això s'executarà de manera que les zones afectades quedin completament netes i en condicions estètiques d'acord amb el paisatge circumdant.

Aquests treballs es consideraran inclosos en el contracte i, per tant, no seran objecte d'abonaments directes per la seva realització.

2.36. Conservació de les obres executades

El Contractista queda compromès a conservar, al seu càrrec, i fins que siguin rebudes provisionalment, totes les obres que integrin el Projecte.

De la mateixa manera queda obligat a la conservació de les obres durant un termini de garantia, a partir de la data de la recepció provisional, havent de substituir, al seu càrrec, qualsevol part d'aquestes que hagi experimentat desplaçament o sofert deteriorament per negligència o altres motius que li siguin imputables o com a conseqüència dels agents atmosfèrics previsibles o qualsevol altra causa que no es pugui considerar com inevitable.

El Contractista no rebrà cap partida per la conservació de les Obres durant el termini de garantia, ja que les despeses corresponents es consideren incloses en els preus unitaris contractats.

2.37. Recepció provisional

El Contractista comunicarà per escrit al Director d'Obra la data prevista per a la finalització de les Obres amb una antelació de trenta (30) dies hàbils, el qual ho comunicarà a l'Administració qui nomenarà el seu Representant per a la recepció provisional i qui, al mateix temps, fixarà la data per a aquesta mateixa, comunicant-la per escrit al Contractista i al Director d'Obra.

A la recepció de les obres al seu acabament haurà de concórrer un facultatiu designat per part de l'Administració representant d'aquesta, el facultatiu encarregat per la direcció de les obres i el Contractista assistit, si ho desitja, pel seu facultatiu.

Si es troben les obres en bon estat i segons les prescripcions previstes, un funcionari tècnic designat per part de l'Administració contractant i representant d'aquesta les donarà per rebudes, aixecant-se la corresponent acta, i començant aleshores el termini de garantia. Si les obres no es trobessin en estat de ser rebudes es farà constar a l'acta i el Director d'Obra senyalarà els detectes observats i detallarà les instruccions precises, establint un termini per remeiar-los.

Si esgotat aquest termini el Contractista no ho hagués efectuat, se li podrà concedir un nou termini improrrogable o declarar resolt el contracte.

El Contractista haurà d'assistir a la recepció o perdrà la possibilitat de fer constar reclamacions en Acta.

S'aixecarà per triplicat un Acta de la recepció que firmaran el Representant de l'Administració, el Director d'Obra i el Contractista.

AJUNTAMENT DE CASSÀ DE LA SELVA
Aquest document és una còpia autèntica del document electrònic original. Comprovi l'autenticitat del document a https://bpm.cassa.cat/OAC/validarDoc.jsp - Utilitzi el 'Codi Segur de Verificació' que apareix a la capçalera.

AJUNTAMENT DE CASSÀ DE LA SELVA
Aquest document és una còpia autèntica del document electrònic original. Comprovi l'autenticitat del document a https://bpm.cassa.cat/OAC/validarDoc.jsp - Utilitzi el 'Codi Segur de Verificació' que apareix a la capçalera.

DOCUMENT
Projectes Urbanístics

ÒRGAN
URBANISME, SERVEIS TERRITORI, ACTIVITATS

EXPEDIENT
X2025002345

SIGNATURES
1.- Ignacio López Salvador (TCAT) (Aquest projecte d'obra local ordinària per a la millora de la xarxa d'aigua ha estat aprovat definitivament per Decret d'Alcaldia de data 22 de setembre de 2025. En dono fe. El Secretari), 25/09/2025 10:34

Codi Segur de Verificació: e279ae7e-19e3-443e-a237-162455b31943
Origen: Ciutadà
Identificador document original: ES_L01081000_2025_25392158
Data d'impressió: 25/09/2025 12:06:39
Pàgina 209 de 318

DOCUMENT
DOCUMENT REGISTRE UNIFICAT ENTRADA

ÒRGAN
URBANISME, SERVEIS TERRITORI, ACTIVITATS

REGISTRE D'ENTRADA
E2025004935

SIGNATURES
1.- Oscar Soria García / num:19794, 07/05/2025 10:07
2.- Ignacio López Salvador (TCAT) (Aquest projecte de sectorització, millora de l'eficiència i digitalització de la xarxa d'abastament d'aigua potable de Cassà de la Selva ha estat aprovat inicialment en Junta de Govern Local en data 30 de juny de 2025. En dono fe. El Secretari), 04/07/2025 13:37

Codi Segur de Verificació: 9cd79096-f9a8-422e-9d1b-bc96e5a23b40
Origen: Ciutadà
Identificador document original: ES_L01081000_2025_25342866
Data d'impressió: 07/07/2025 08:15:23
Pàgina 209 de 318

AJUNTAMENT DE CASSÀ DE LA SELVA
Aquest document és una còpia autèntica del document electrònic original. Comprovi l'autenticitat del document a https://bpm.cassa.cat/OAC/ValidarDoc.jsp - Utilitzi el 'Codi Segur de Verificació' que apareix a la capçalera.

2.38. Recepció definitiva

Passat el termini de garantia i després dels tràmits reglamentaris, es procedirà a efectuar la recepció definitiva de les Obres, una vegada realitzat l'oportú reconeixement d'aquestes, i en el cas que totes elles es trobin en les condicions degudes.

Les obres que no tinguin una finalitat pràctica com els sondeigs i prospeccions que hagin resultat infructuoses o que per la seva naturalesa necessitin treballs que excedeixin el concepte de conservació, com els de dragat, no s'exigirà termini de garantia. Podran ser objecte de recepció parcial aquelles parts de l'obra susceptibles de ser executades per fases que puguin ser lliurades a l'ús públic, segons lo establert en el contracte.

Al procedir a la recepció definitiva de les Obres, s'aixecarà per triplicat l'Acta corresponent que, una vegada firmada pel Representant de l'Administració, el Director d'Obra i el Contractista s'elevarà a l'aprovació de l'Administració corresponent.

Dins el termini de 6 (sis) mesos a partir de la data de l'acta de recepció es tindrà que acordar i ser notificada al Contractista la liquidació corresponent i abonar-li el saldo resultant, en el seu cas.

Si es produís un retard en el pagament del saldo de liquidació, el Contractista tindrà dret a percebre l'interès legal del mateix, incrementat en 1,5 punts a partir dels 6 (sis) mesos següents a la recepció.

2.39. Resolució del contracte

La resolució del contracte es regirà per allò establert en el Reglament General de Contractació i en les Clàusules del Capítol cinquè (V) del Plec de Clàusules Administratives Generals.

A més a més es tindrà en compte el següent:

- En cas de rescissió es donarà al Contractista un termini, a determinar per l'Administració, per a que utilitzi el material arreplegat i acabi aquelles unitats d'obres incompletes que decideixi el Director d'Obra. En cas de negar-s'hi, l'Administració podrà incautar-se mitjançant. Acta i en presencia del Contractista o del seu representant, dels materials i mitjans auxiliars precisos per realitzar aquella terminació; si no existissin a l'obra tals materials i equips en la mesura de les obres realitzades, es prescindirà d'aquelles parts que el Director d'Obra estimi que es deterioraran com a conseqüència de la paralització, resultant obres inútils.
- Si la rescissió és deguda a incompliment del Contracte per part del Contractista, els mitjans auxiliars d'aquests podran ésser utilitzats per l'Administració per a l'acabament de les obres mitjançant l'abonament d'un preu contradictori. En el cas que el Director d'Obra i el Contractista no es posessin d'acord sobre el preu, en el termina de quinze (15) dies decidirà, inapel·lable, l'Administració.
- Si alguna part de les obres inacabades resulten no sols inútils sinó perjudicials i perilloses per a terceres persones, el Contractista estarà obligat a acabar-les segons les condicions del paràgraf anterior, o restituir les condicions del terreny anteriors a la seva intervenció. En cas de negar-s'hi, l'Administració realitzarà els treballs que estimi necessaris per eliminar aquests perills, deduint el seu valor de la liquidació de les obres realitzades pel Contractista.
- Qualsevol que sigui la causa que motivi la rescissió del Contracte, les despeses de liquidació, així com les originades per la retirada dels mitjans auxiliars, seran de compte del Contractista.

2.40. Termini de garantia

El termini de garantia començarà a comptar des de la data de l'Acta de Recepció Provisional

2.41. Penalitzacions

El Contractista adjudicatari de les obres serà penalitzat per cada dia hàbil que excedeixi del termini d'execució de les obres previst en el Projecte. L'esmentada penalització serà, en el seu cas, descomptada de la liquidació de les obres.

AJUNTAMENT DE CASSÀ DE LA SELVA
Aquest document és una còpia autèntica del document electrònic original. Comprovi l'autenticitat del document a https://bpm.cassa.cat/OAC/ValidarDoc.jsp - Utilitzi el 'Codi Segur de Verificació' que apareix a la capçalera.

DOCUMENT
Projectes Urbanístics

ÒRGAN
URBANISME, SERVEIS TERRITORI, ACTIVITATS

EXPEDIENT
X2025002345

SIGNATURES
1.- Ignacio López Salvador (TCAT) (Aquest projecte d'obra local ordinària per a la millora de la xarxa d'aigua ha estat aprovat definitivament per Decret d'Alcaldia de data 22 de setembre de 2025. En dono fe. El Secretari), 25/09/2025 10:34

Codi Segur de Verificació: e279ae7e-19e3-443e-a237-162455b31943
Origen: Ciutadà
Identificador document original: ES_L01081000_2025_25392158
Data d'impressió: 25/09/2025 12:06:39
Pàgina 210 de 318

DOCUMENT
DOCUMENT REGISTRE UNIFICAT ENTRADA

ÒRGAN
URBANISME, SERVEIS TERRITORI, ACTIVITATS

REGISTRE D'ENTRADA
E2025004935

SIGNATURES
1.- Oscar Soria García / num:19794, 07/05/2025 10:07
2.- Ignacio López Salvador (TCAT) (Aquest projecte de sectorització, millora de l'eficiència i digitalització de la xarxa d'abastament d'aigua potable de Cassà de la Selva ha estat aprovat inicialment en Junta de Govern Local en data 30 de juny de 2025. En dono fe. El Secretari), 04/07/2025 13:37

Codi Segur de Verificació: 9cd79096-f9a8-422e-9d1b-bc96e5a23b40
Origen: Ciutadà
Identificador document original: ES_L01081000_2025_25342866
Data d'impressió: 07/07/2025 08:15:23
Pàgina 210 de 318

3. PLEC DE CONDICIONS TÈCNIQUES PARTICULARS

A continuació es descriuen les característiques de les unitats d'obra utilitzades. S'inclouen els codis i nom de les unitats del pressupost i la seva forma d'execució, control, amidament i abonament, i normativa d'aplicació.

ÍNDEX

B MATERIALS I COMPOSTOS 48
B0 MATERIALS BÀSICS 48
B01 LÍQUIDS 48
B03 GRANULATS 48
B05 AGLOMERANTS I CONGLOMERANTS 54
B06 FORMIGONS 58
B0A FERRETERIA 63
B0B ACER I METALL EN PERFILS O BARRES 64
B0D MATERIALS PER A ENCOFRATS I APUNTALAMENTS 66
B07 MORTERS DE COMPRA 69
B9 MATERIAL PER A PAVIMENTS 69
B9H MATERIALS PER A PAVIMENTS BITUMINOSOS 69
BD MATERIALS PER A EVACUACIÓ, CANALITZACIÓ I VENTILACIÓ ESTÀTICA 71
BDD MATERIALS PER A POUS DE REGISTRE 71
BE MATERIALS PER A INSTAL·LACIONS DE CLIMATITZACIÓ, CALEFACCIÓ I VENTILACIÓ MECÀNICA 72
BEV MATERIALS DE REGULACIÓ I CONTROL PER A INSTAL·LACIONS DE CLIMATITZACIÓ, CALEFACCIÓ I VENTILACIÓ MECÀNICA 72
BF TUBS I ACCESSORIS PER A GASOS I FLUIDS 73
BFB TUBS I ACCESSORIS DE POLIETILÈ 73
BG MATERIALS PER A INSTAL·LACIONS ELÈCTRIQUES 74
BG1 CAIXES I ARMARIS 74
BGW PARTS PROPORCIONALS D'ACCESSORIS PER A INSTAL·LACIONS ELÈCTRIQUES 75
BJ MATERIALS PER A INSTAL·LACIONS DE LAMPISTERIA, REG, APARELLS SANITARIS I PRODUCCIÓ D'AIGUA CALENTA SANITÀRIA 75
BJM ELEMENTS DE MESURA, CONTROL I REGULACIÓ 75
BN VÀLVULES, FILTRES, BOMBES I GRUPS DE PRESSIÓ 76
BN1 VÀLVULES DE COMPORTA 76
BNZ ELEMENTS AUXILIARS PER A VÀLVULES, BOMBES I GRUPS DE PRESSIÓ 76
P PARTIDES D'OBRA I CONJUNTS 77
P1 TREBALLS PREVIS I D'IMPLANTACIÓ, PROTECCIONS INDIVIDUALS I COL·LECTIVES I MESURES PREVENTIVES 77
P19 REALITZACIÓ DE CALES 77
P2 DEMOLICIONS, ENDERROCS, MOVIMENTS DE TERRES I GESTIÓ DE RESIDUS 77
P21 ENDERROCS, DEMOLICIONS, ARRENCADES, REPICATS I DESMUNTATGES 77
P22 MOVIMENTS DE TERRES 80
P23 APUNTALAMENTS I ESTREBADES 84
P2R GESTIÓ DE RESIDUS I MATERIAL D'EXCAVACIÓ 84
P3 FONAMENTS, CONTENCIONS I TÚNELS 86
P3C LLOSES 86
P3Z ELEMENTS ESPECIALS PER A FONAMENTS 88
P4 ESTRUCTURES 88
P45 ESTRUCTURES DE FORMIGÓ 88
P4B ARMADURES PASSIVES 90
P7 IMPERMEABILITZACIONS, AÏLLAMENTS I FORMACIÓ DE JUNTS 91
P78 IMPERMEABILITZACIÓ AMB PRODUCTES AMORFS 91
P9 FERMS I PAVIMENTS 92
P93 BASES, SOLERES I RECRESCUDES 92
P9H PAVIMENTS DE MESCLA BITUMINOSA 93
PD INSTAL·LACIONS D'EVACUACIÓ, CANALITZACIÓ I VENTILACIÓ ESTÀTICA 95
PDB SOLERES I PARETS PER A POUS DE REGISTRE 95
PE INSTAL·LACIONS DE CLIMATITZACIÓ, CALEFACCIÓ I VENTILACIÓ MECÀNICA 96

AJUNTAMENT DE CASSÀ DE LA SELVA
Aquest document és una còpia autèntica del document electrònic original. Comprovi l'autenticitat del document a https://bpm.cassa.cat/OAC/ValidarDoc.jsp - Utilitzi el 'Codi Segur de Verificació' que apareix a la capçalera.

DOCUMENT	ÒRGAN	EXPEDIENT
Projectes Urbanístics	URBANISME, SERVEIS TERRITORI, ACTIVITATS	X2025002345

Codi Segur de Verificació: e279ae7e-19e3-443e-a237-162455b31943
Origen: Ciutadà
Identificador document original: ES_L01081000_2025_25392158
Data d'impressió: 25/09/2025 12:06:39
Pàgina 211 de 318

SIGNATURES
1.- Ignacio López Salvador (TCAT) (Aquest projecte d'obra local ordinària per a la millora de la xarxa d'aigua ha estat aprovat definitivament per Decret d'Alcaldia de data 22 de setembre de 2025. En dono fe. El Secretari), 25/09/2025 10:34

DOCUMENT	ÒRGAN	REGISTRE D'ENTRADA
DOCUMENT REGISTRE UNIFICAT ENTRADA	URBANISME, SERVEIS TERRITORI, ACTIVITATS	E2025004935

Codi Segur de Verificació: 9cd79096-f9a8-422e-9d1b-bc96e5a23b40
Origen: Ciutadà
Identificador document original: ES_L01081000_2025_25342866
Data d'impressió: 07/07/2025 08:15:23
Pàgina 211 de 318

SIGNATURES
1.- Óscar Soria García / num:19794, 07/05/2025 10:07
2.- Ignacio López Salvador (TCAT) (Aquest projecte de sectorització, millora de l'eficiència i digitalització de la xarxa d'abastament d'aigua potable de Cassà de la Selva ha estat aprovat inicialment en Junta de Govern Local en data 30 de juny de 2025. En dono fe. El Secretari), 04/07/2025 13:37

PEV ELEMENTS DE REGULACIÓ I CONTROL PER A INSTAL·LACIONS DE CLIMATITZACIÓ, CALEFACCIÓ I VENTILACIÓ MECÀNICA.....96
PF TUBS I ACCESSORIS PER A GASOS I FLUIDS.....97
PFB TUBS I ACCESSORIS DE POLIETILÈ.....97
PG INSTAL·LACIONS ELÈCTRIQUES: DOMÒTICA, FOTOVOLTAICA I MINIEÒLICA.....98
PG1 CAIXES I ARMARIS.....98
PJ INSTAL·LACIONS DE LAMPISTERIA, REG, PISCINES, APARELLS SANITARIS I AIGUA CALENTA SANITÀRIA.....98
PJM ELEMENTS DE MESURA, CONTROL I REGULACIÓ.....98
PN VÀLVULES, FILTRES, BOMBES I GRUPS DE PRESSIÓ.....99
PN1 VÀLVULES DE COMPORTA.....99
PNZ ELEMENTS AUXILIARS PER A VÀLVULES, FILTRES, BOMBES I GRUPS DE PRESSIÓ.....100
PP INSTAL·LACIONS AUDIOVISUALS I DE COMUNICACIÓ.....100
PP7 SISTEMES DE TRANSMISSIÓ DE VEU I DADES.....100

AJUNTAMENT DE CASSÀ DE LA SELVA
Aquest document és una còpia autèntica del document electrònic original. Comprovi l'autenticitat del document a https://bpm.cassa.cat/OAC/ValidarDoc.jsp - Utilitzi el 'Codi Segur de Verificació' que apareix a la capçalera.

AJUNTAMENT DE CASSÀ DE LA SELVA
Aquest document és una còpia autèntica del document electrònic original. Comprovi l'autenticitat del document a https://bpm.cassa.cat/OAC/ValidarDoc.jsp - Utilitzi el 'Codi Segur de Verificació' que apareix a la capçalera.

DOCUMENT
Projectes Urbanístics

ÒRGAN
URBANISME, SERVEIS TERRITORI, ACTIVITATS

EXPEDIENT
X2025002345

SIGNATURES
1.- Ignacio López Salvador (TCAT) (Aquest projecte d'obra local ordinària per a la millora de la xarxa d'aigua ha estat aprovat definitivament per Decret d'Alcaldia de data 22 de setembre de 2025. En dono fe. El Secretari), 25/09/2025 10:34

Codi Segur de Verificació: e279ae7e-19e3-443e-a237-162455b31943
Origen: Ciutadà
Identificador document original: ES_L01081000_2025_25392158
Data d'impressió: 25/09/2025 12:06:39
Pàgina 212 de 318

DOCUMENT
DOCUMENT REGISTRE UNIFICAT ENTRADA

ÒRGAN
URBANISME, SERVEIS TERRITORI, ACTIVITATS

REGISTRE D'ENTRADA
E2025004935

SIGNATURES
1.- Óscar Soria García / num:19794, 07/05/2025 10:07
2.- Ignacio López Salvador (TCAT) (Aquest projecte de sectorització, millora de l'eficiència i digitalització de la xarxa d'abastament d'aigua potable de Cassà de la Selva ha estat aprovat inicialment en Junta de Govern Local en data 30 de juny de 2025. En dono fe. El Secretari), 04/07/2025 13:37

Codi Segur de Verificació: 9cd79096-f9a8-422e-9d1b-bc96e5a23b40
Origen: Ciutadà
Identificador document original: ES_L01081000_2025_25342866
Data d'impressió: 07/07/2025 08:15:23
Pàgina 212 de 318

B MATERIALS I COMPOSTOS

B0 MATERIALS BÀSICS

B01 LÍQUIDS

B011- AIGUA

0.- ELEMENTS QUE CONTEMPLA EL PLEC
B011-05ME.

1.- DEFINICIÓ I CONDICIONS DELS ELEMENTS
Aigües utilitzades per algun dels usos següents:
- Confecció de formigó
- Confecció de morter
- Confecció de pasta de guix
- Reg de plantacions
- Conglomerats de grava-ciment, terra-ciment, grava-emulsió, etc.
- Humectació de bases o subbases
- Humectació de peces ceràmiques, de ciment, etc.

CARACTERÍSTIQUES GENERALS:
Poden ser utilitzades les aigües potables i les sancionades com a acceptables per la pràctica.
Es poden utilitzar aigües de mar o salines anàlogues per a la confecció o curat de formigons sense armadura. Per a la confecció de formigó armat o pretesat es prohibeix l'ús d'aquestes aigües, tret del cas que es facin estudis especials.
Es podrà utilitzar aigua reciclada provinent del rentat dels camions formigonera a la pròpia central de formigó, sempre que compleixi les especificacions anteriors i la seva densitat sigui <= 1,3 g/cm3 i la densitat total sigui <=1,1 g/cm3
L'aigua a utilitzar tant en el curat com en la pastada del formigó, no ha de contenir cap substància perjudicial en quantitats que puguin afectar a les propietats del formigó o a la protecció de l'armat.
Si ha d'utilitzar-se per a la confecció o el curat de formigó o de morters i no hi ha antecedents de la seva utilització o aquesta presenta algun dubte s'haurà de verificar que acompleix totes aquestes característiques:
- Exponent d'hidrogen pH (UNE 83952): >= 5
- Total de substàncies dissoltes (UNE 83957): <= 15 g/l (15.000 ppm)
- Sulfats, expressats en SO4- (UNE 83956) - Ciment tipus SR,SRC: <= 5 g/l (5.000 ppm) - Altres tipus de ciment: <= 1 g/l (1.000 ppm)
- Ió clor, expressat en Cl- (UNE 83958) - Aigua per a formigó pretesat: <= 1 g/l (1.000 ppm) - Aigua per a formigó armat: <= 2 g/l - Aigua per a formigó en massa amb armadura de fissuració: <= 2 g/l
- Hidrats de carboni(UNE 83959) : 0
- Substàncies orgàniques solubles en èter (UNE 83960): <= 15 g/l (15.000 ppm)

Álcalis Na2O: >= 1,5 g/l
Ió clor total aportat per components d'un formigó no pot superar:
- Pretensat: <= 0,2% pes de ciment
- Armat: <= 0,4% pes de ciment
- En massa amb armadura de fissuració: <= 0,4% pes de ciment

2.- CONDICIONS DE SUBMINISTRAMENT I EMMAGATZEMATGE
Subministrament i emmagatzematge: De manera que no s'alterin les seves condicions.
3.- UNITAT I CRITERI D'AMIDAMENT
Unitat d'amidament: la indicada a la descripció de l'element
Criteri d'amidament: quantitat necessària subministrada a l'obra
4.- NORMATIVA DE COMPLIMENT OBLIGATORI

Real Decreto 470/2021, de 29 de junio, por el que se aprueba el Código Estructural.
5.- CONDICIONS DE CONTROL DE RECEPCIÓ
OPERACIONS DE CONTROL:
Abans de l'inici de l'obra i si no es tenen antecedents de l'aigua que es vol utilitzar, o es tenen dubtes, s'ha d'analitzar l'aigua per determinar:
- Exponent d'hidrogen pH (UNE 83952)
- Contingut de substàncies dissoltes (UNE 83957)
- Contingut de sulfats, expressats en SO4 (UNE 83956)

Contingut en ió clor Cl- (UNE 83958)
- Contingut d'hidrats de carboni (UNE 83959)
- Contingut de substàncies orgàniques solubles en èter (UNE 83960)

En cas d'utilitzar aigua potable de la xarxa de subministrament, no serà obligatori realitzar els assajos anteriors.
En altres casos, la DF o el Responsable de la recepció en el cas de centrals de formigó preparat o de prefabricats, s'ha de disposar la realització dels assajos en laboratoris contemplats en l'apartat 78.2.2.1, per tal de comprovar el compliment de les especificacions de l'article 29 del CODI ESTRUCTURAL.
CRITERIS DE PRESA DE MOSTRES:
Els controls s'han de realitzar segons les instruccions de la DF i el CODI ESTRUCTURAL, realitzant-se la presa de mostres segons la UNE 83951.
INTERPRETACIÓ DE RESULTATS I ACTUACIONS EN CAS D'INCOMPLIMENT:
No s'ha d'acceptar l'aigua que no compleixi les especificacions, ni per a l'amasat ni per al curat.

B03 GRANULATS

B03C- SAULÓ

0.- ELEMENTS QUE CONTEMPLA EL PLEC
B03C-05NK.

1.- DEFINICIÓ I CONDICIONS DELS ELEMENTS
Sorra procedent de roca granítica meteoritzada, obtinguda per excavació.
CARACTERÍSTIQUES GENERALS:
El tipus de material utilitzat ha de ser l'indicat a la DT o en el seu defecte el que determini la DF.
Els materials no han de ser susceptibles a meteorització o alteració física o química. Han de poder barrejar-se amb aigua sense donar lloc a dissolucions perjudicials per a l'estructura, per altres capes de ferm, o que puguin contaminar.
Durant l'extracció s'ha de retirar la capa vegetal. No ha de tenir argiles, margues o d'altres matèries estranyes.
La fracció que passa pel tamís 0,08 (UNE 7050) ha de ser inferior a 2/3, en pes, de la que passa pel tamís 0,40 (UNE 7050).
La composició granulomètrica ha de ser l'adequada al seu ús i ha de ser la que es defineix a la partida d'obra en què intervingui o, si no hi consta, la que estableixi explícitament la DF.
A la vegada, els grànuls han de tenir forma arrodonida o polièdrica, i han de ser nets, resistents i de granulometria uniforme.
Coeficient de desgast "Los Angeles" (NLT-149): < 50
Índex CBR (NLT-111): > 20
Contingut de matèria orgànica: Nul
Mida del granulat:
- Sauló garbellat: <= 50 mm

AJUNTAMENT DE CASSÀ DE LA SELVA
Aquest document és una còpia autèntica del document electrònic original. Comprovi l'autenticitat del document a https://bpm.cassa.cat/OAC/ValidarDoc.jsp - Utilitzi el 'Codi Segur de Verificació' que apareix a la capçalera.

AJUNTAMENT DE CASSÀ DE LA SELVA
Aquest document és una còpia autèntica del document electrònic original. Comprovi l'autenticitat del document a https://bpm.cassa.cat/OAC/ValidarDoc.jsp - Utilitzi el 'Codi Segur de Verificació' que apareix a la capçalera.

DOCUMENT
Projectes Urbanístics

ÒRGAN
URBANISME, SERVEIS TERRITORI, ACTIVITATS

EXPEDIENT
X2025002345

SIGNATURES
1.- Ignacio López Salvador (TCAT) (Aquest projecte d'obra local ordinària per a la millora de la xarxa d'aigua ha estat aprovat definitivament per Decret d'Alcaldia de data 22 de setembre de 2025. En dono fe. El Secretari), 25/09/2025 10:34

Codi Segur de Verificació: e279ae7e-19e3-443e-a237-162455b31943
Origen: Ciutadà
Identificador document original: ES_L01081000_2025_25392158
Data d'impressió: 25/09/2025 12:06:39
Pàgina 213 de 318

DOCUMENT
DOCUMENT REGISTRE UNIFICAT ENTRADA

ÒRGAN
URBANISME, SERVEIS TERRITORI, ACTIVITATS

REGISTRE D'ENTRADA
E2025004935

SIGNATURES
1.- Óscar Soria García / num:19794, 07/05/2025 10:07
2.- Ignacio López Salvador (TCAT) (Aquest projecte de sectorització, millora de l'eficiència i digitalització de la xarxa d'abastament d'aigua potable de Cassà de la Selva ha estat aprovat inicialment en Junta de Govern Local en data 30 de juny de 2025. En dono fe. El Secretari), 04/07/2025 13:37

Codi Segur de Verificació: 9cd79096-f9a8-422e-9d1b-bc96e5a23b40
Origen: Ciutadà
Identificador document original: ES_L01081000_2025_25342866
Data d'impressió: 07/07/2025 08:15:23
Pàgina 213 de 318

- Sauló no garbellat: <= 1/2 gruix de la tongada
2.- CONDICIONS DE SUBMINISTRAMENT I EMMAGATZEMATGE
Subministrament i emmagatzematge: De manera que no s'alterin les seves condicions.
3.- UNITAT I CRITERI D'AMIDAMENT
Unitat d'amidament: la indicada a la descripció de l'element
Criteri d'amidament: quantitat necessària subministrada a l'obra
4.- NORMATIVA DE COMPLIMENT OBLIGATORI
No hi ha normativa de compliment obligatori.
5.- CONDICIONS DE CONTROL DE RECEPCIÓ
OPERACIONS DE CONTROL:
Les tasques de control a realitzar són les següents:
Abans de començar l'obra, quan hagi canvi de procedència del material, o amb la freqüència indicada durant la seva execució, es realitzaran els següents assaigs d'identificació del material:
- Per a cada 1000 m3 o fracció diària i sobre 2 mostres: - Assaig granulomètric (UNE EN 933-1), - Assaig d'equivalent de sorra (UNE EN 933-8) - I en el seu cas, assaig de blau de metilè (UNE EN 933-9)
- Per a cada 5000 m3, o 1 cop a la setmana si el volum executat és menor: - Determinació dels límits d'Atterberg (UNE 103103 i UNE 103104) - Assaig Pròctor Modificat (UNE 103501) - Humitat natural (UNE EN 1097-5)
- Per a cada 20000 m3 o 1 cop al mes si el volum executat és menor: - Coeficient de desgast de "Los Angeles" (UNE-EN 1097-2) - Assaig CBR (UNE 103502), cada 4500 m3 o cada setmana si el volum executat és menor.
El Director de les obres podrà reduir a la meitat la freqüència dels assaigs si considera que els materials són suficientment homogenis, o si en el control de recepció de la unitat acabada s'han aprovat 10 lots consecutius.
CRITERIS DE PRESA DE MOSTRES:
S'han de seguir les instruccions de la DF i els criteris de les normes de procediment indicades en cada assaig.
INTERPRETACIÓ DE RESULTATS I ACTUACIONS EN CAS D'INCOMPLIMENT:
Els resultats dels assaigs d'identificació han de complir estrictament les especificacions indicades, en cas contrari, no s'autoritzarà l'ús del material corresponent.

B03J- GRAVA DE PEDRERA

0.- ELEMENTS QUE CONTEMPLA EL PLEC
B03J-0K8T.

1.- DEFINICIÓ I CONDICIONS DELS ELEMENTS
Granulats utilitzats per a algun dels usos següents:
- Confecció de formigons
- Confecció de barreges grava-ciment per a paviments
- Material per a drenatges
- Material per a paviments
El seu origen pot ser:
- Granulats naturals, procedents d'un jaciment natural
- Granulats naturals, obtinguts per matxucament de roques naturals
- Granulats procedents d'escòries siderúrgiques refredades per aire
Els granulats naturals poden ser:
- De pedra granítica
- De pedra calcària
CARACTERÍSTIQUES GENERALS:
El contractista ha de sotmetre a l'aprovació de la DF les pedreres o dipòsits d'on s'han d'obtenir els àrids, aportant tots els elements justificatius que cregués convenients o que li fossin requerits pel Director d'Obra, entre d'altres:
- Classificació geològica.
- Estudi de morfologia.
- Aplicacions anteriors.
La DF ha de poder refusar totes aquelles procedències que, al seu criteri, obligarien a un control massa freqüent dels materials que se n'extraguessin.
CARACTERÍSTIQUES GENERALS DELS GRANULATS RECICLATS
Els granulats procedents de reciclatge d'enderrocs no han de contenir en cap cas restes provinents de construccions amb patologies estructurals, com ara ciment aluminós, granulats amb sulfurs, sílice amorfa o corrosió de les armadures.
Els grànuls han de tenir forma arrodonida o polièdrica.
La composició granulomètrica ha de ser l'adequada al seu ús i ha de ser la que es defineix a la partida d'obra en què intervingui o, si no hi consta, la que estableixi explícitament la DF.
Han de ser nets, resistents i de granulometria uniforme.
No han de tenir pols, brutícia, argila, margues o d'altres matèries estranyes.
Diàmetre mínim: 98% retingut tamís 4 (UNE-EN 933-2)
Els àrids reciclats hauran de complir amb les especificacions de l'article 30 del CODI ESTRUCTURAL. A més, els que provinguin de formigons estructurals sans, o de resistència elevada, han de ser adequats per a la fabricació de formigó reciclat estructural, complint una sèrie de requisits:
- Dimensió mínima permesa = 4 mm
- Terrossos d'argila per a un formigó amb menys del 20% d'àrid reciclat: <= 0,6%
- Terrossos d'argila per a un formigó amb 100% d'àrid reciclat: <= 0,25%
- Absorció d'aigua per a un formigó amb menys del 20% d'àrid reciclat: <= 7%
- Absorció d'aigua per a un formigó amb més del 20% d'àrid reciclat: <= 5%
- Coeficient de Los Ángeles: <= 40
- Continguts màxims d'impureses: - Material ceràmic: <= 5% del pes - Partícules lleugeres: <= 1% del pes - Asfalt: <= 1% del pes - Altres: <= 1,0 % del pes
En els valors de les especificacions no citades, es mantenen els establerts en l'article 30 del CODI ESTRUCTURAL.
GRANULATS PROCEDENTS D'ESCORIES SIDERÚRGIQUES
Contingut de silicats inestables: Nul
Contingut de compostos fèrrics: Nul
GRAVA PER A LA CONFECCIÓ DE FORMIGONS:
Es denomina grava a la barreja de les diferents fraccions de granulat gruixut que s'utilitzen per a la confecció del formigó
Designació: d/D - IL - N
d/D: Fracció granulomètrica, d tamany mínim i D tamany màxim
IL: Presentació, R rodat, T triturat (matxuqueig) i M barreja
N: Naturalesa de l'àrid (C, calcari; S, silici; G,granític; O, ofita; B, basalt; D, dolomític; Q, traquita; I, fonolita; V, varis; A, artificial i R, reciclat
La grandària màxima D d'un granulat gruixut (grava) utilitzat per la confecció de formigó serà menor que les següents dimensions:
- 0,8 de la distància lliure horitzontal entre beines o armadures que formin grup, o entre un parament de la peça i una beina o armadura que formi un angle >45º (amb la direcció de formigonat)
- 1,25 de la distància entre un parament de la peça i una beina o armadura que formi un angle <=45º (amb la direcció de formigonat)
- 0,25 de la dimensió mínima de la peça que es formigona amb les excepcions següents: - Lloses superiors de sostres, amb TMA < 0,4 del gruix mínim - Peces d'execució molt curosa i elements en els que l'efecte de la paret de l'encofrat sigui reduït (sostres encofrats a una sola cara), amb TMA < 0,33 del gruix mínim

AJUNTAMENT DE CASSÀ DE LA SELVA
Aquest document és una còpia autèntica del document electrònic original. Comprovi l'autenticitat del document a https://bpm.cassa.cat/OAC/ValidarDoc.jsp - Utilitzi el 'Codi Segur de Verificació' que apareix a la capçalera.

DOCUMENT
Projectes Urbanístics

ÒRGAN
URBANISME, SERVEIS TERRITORI, ACTIVITATS

EXPEDIENT
X2025002345

SIGNATURES
1.- Ignacio López Salvador (TCAT) (Aquest projecte d'obra local ordinària per a la millora de la xarxa d'aigua ha estat aprovat definitivament per Decret d'Alcaldia de data 22 de setembre de 2025. En dono fe. El Secretari), 25/09/2025 10:34

Codi Segur de Verificació: e279ae7e-19e3-443e-a237-162455b31943
Origen: Ciutadà
Identificador document original: ES_L01081000_2025_25392158
Data d'impressió: 25/09/2025 12:06:39
Pàgina 214 de 318

DOCUMENT
DOCUMENT REGISTRE UNIFICAT ENTRADA

ÒRGAN
URBANISME, SERVEIS TERRITORI, ACTIVITATS

REGISTRE D'ENTRADA
E2025004935

Codi Segur de Verificació: 9cd79096-f9a8-422e-9d1b-bc96e5a23b40
Origen: Ciutadà
Identificador document original: ES_L01081000_2025_25342866
Data d'impressió: 07/07/2025 08:15:23
Pàgina 214 de 318

SIGNATURES
1.- Óscar Soria García / num:19794, 07/05/2025 10:07
2.- Ignacio López Salvador (TCAT) (Aquest projecte de sectorització, millora de l'eficiència i digitalització de la xarxa d'abastament d'aigua potable de Cassà de la Selva ha estat aprovat inicialment en Junta de Govern Local en data 30 de juny de 2025. En dono fe. El Secretari), 04/07/2025 13:37

Quan el formigó passi entre vàries armadures, l'àrid gruixut serà el mínim valor entre el primer punt i el segon del paràgraf anterior.
Tot el granulat ha de ser d'una mida inferior al doble del límit més petit aplicable a cada cas.
Contingut de matèria orgànica (UNE-EN 1744-1): Color més clar que el patró
Fins que passen pel tamís 0,063 (UNE-EN 933-2):
- Per a graves calcàries i granítiques: <= 1,5% en pes
- Granulats, reciclats de formigó o prioritariament naturals: < 3%
- Per a granulats reciclats mixtos: < 5%
L'índex de llenques per a un granulat gruixut segons UNE-EN 933-3: <= 35%
Material retingut pel tamís 0,063 (UNE_EN 933-2) i que sura en un líquid de pes específic 20 kN/m3 (UNE EN 1744-1):
- Granulats naturals <= 1% en pes
Compostos de sofre expressats en SO3 i referits a granulat sec (UNE-EN 1744-1):
- Granulats naturals: <= 1% en pes
- Granulats d'escòries siderúrgiques: <= 2% en pes
- Granulats reciclats mixtos: <= 1% en pes
- Granulats amb sulfurs de ferro oxidables en forma de pirrotina: <= 0,1% en pes
- Altres granulats: <= 0,4% en pes
Sulfats solubles en àcids, expressats en SO3 i referits a granulat sec (UNE-EN 1744-1):
- Granulats naturals: <= 0,8% en pes
- Granulats d'escòries siderúrgiques: <= 1% en pes
Clorurs expressats en Cl- i referits a granulat sec (UNE-EN 1744-1):
- Formigó armat o en massa amb armadura de fissuració: <= 0,05% en massa
- Formigó pretesat: <= 0,03% en massa
Ió clor total aportat per components d'un formigó no pot superar:
- Pretensat: <= 0,2% pes de ciment
- Armat: <= 0,4% pes de ciment
- En massa amb armadura de fissuració: <= 0,4% pes de ciment
Contingut de pirites o d'altres sulfurs: 0%
Contingut d'ió Cl-:
- Granulats reciclats mixtos: < 0,06%
El contingut de matèria orgànica que sura en un líquid de pes específic 2 segons la UNE-EN 1744-1(Apart.) 14.2 serà <= 1% per a granulats gruixuts.
Contingut de materials no petris (roba, fusta, paper...):
- Granulats reciclats provinents de formigó o mixtos: < 0,5%
- Altres granulats: Nul
Contingut de restes d'asfalt:
- Granulat reciclat mixt o provinent de formigó: < 0,5%
- Altres granulats: Nul
Reactivitat:
- Àlcali-sílici o àlcali-silicat (Mètode químic UNE 146-507-1 EX o Mètode accelerat UNE 146-508 EX): Nul·la
- Àlcali-carbonat (Mètode químic UNE 146-507-2): Nul·la
Estabilitat (UNE-EN 1367-2):
- Pèrdua de pes amb sulfat magnèsic: <= 18%
Resistència a la fragmentació segons UNE-EN 1097-2 (Assaig de los Ángeles):
- Granulats gruixuts naturals: <= 40
Absorció d'aigua:
- Granulats gruixuts naturals (UNE-EN 1097-6): < 5%
- Granulats reciclats provinents de formigó: < 10%
- Granulats reciclats mixtos: < 18%
- Granulats reciclats prioritariament naturals: < 5%
Pèrdua de pes amb cinc cicle de sulfat de magnesi segons UNE-EN 1367-2:
- Granulats gruixuts naturals: <= 18%

Els àrids no han de presentar reactivitat potencial amb els àlcalis del formigó. Per a comprovar-ho, s'ha de realitzar en primer lloc un anàlisi petrogràfic, per a obtenir el tipus de reactivitat que, en el seu cas, puguin presentar. Si d'aquest estudi es dedueix la possibilitat de reactivitat àlcali sílice o àlcali silicat, s'ha de realitzar l'assaig descrit a l'UNE 146.508 EX. Si el tipus de reactivitat potencial és àlcali carbonat, s'ha de realitzar l'assaig descrit a l'UNE 146.507 EX Part 2.
Els àrids no han de ser reactius amb el ciment. No s'utilitzaran àrids procedents de roques toves, friables, poroses, etc., ni els que continguin nòduls de guix, compostos ferrosos, sulfurs oxidables, etc, en quantitats superiors a les contemplades al CODI ESTRUCTURAL.
GRAVA PER A DRENATGES:
El granulat ha de ser procedent d'un jaciment natural, del matxuqueig de roques naturals, o del reciclatge d'enderrocs. No ha de presentar restes d'argila, margues o altres materials estranys.
La mida màxima dels grànuls ha de ser de 76 mm (tamís 80 UNE) i el garbellat ponderal acumulat pel tamís 0,08 UNE ha de ser <= 5%. La composició granulomètrica ha de ser fixada explícitament per la DF segons les característiques del terreny per drenar i del sistema de drenatge.
Plasticitat: No plàstic
Coeficient de desgast (assaig "Los Ángeles" UNE-EN 1097-2): <= 40
Equivalent de sorra (UNE-EN 933-8): > 30
Condicions generals de filtratge:
- F15/d85: < 5
- F15/d15: < 5
- F50/d50: < 5
(Fx = grandària superior de la fracció x% en pes del material filtrant, dx = grandària superior de la proporció x% del terreny a drenar)
A més, el coeficient d'uniformitat del filtre ha de ser:
- F60/F10: <20
Condicions de la granulometria en funció del sistema previst d'evacuació de l'aigua:
- Per a tubs perforats: F85/Diàmetre de l'orifici: > 1
- Per a tubs amb juntes obertes: F85/ Obertura de la junta: > 1,2
- Per a tubs de formigó porós: F85/d15 de l'àrid del tub: > 0,2
- Si es drena per metxinals: F85/ diàmetre del metxinal: > 1
Quan no sigui possible trobar un material granular d'aquestes condicions es faran filtres granulars compostos de vàries capes. La més gruixuda es col·locarà al costat del sistema d'evacuació. Aquesta complirà les condicions de filtre respecte a la següent i així successivament fins arribar al replè o al terreny natural. Es podrà recórrer a l'ús de filtres geotèxtils.
Quan el terreny natural estigui constituït per materials amb graves i boles a efectes del compliment de les condicions anteriors, s'atendrà únicament a la corba granulomètrica de la fracció del mateix inferior a 25 mm.
Si el terreny no és cohesiu i està compost per sorra fina i llims, el material drenant haurà de complir, a més de les condicions generals de filtre, la condició: F15 > 1 mm.
Si el terreny natural és cohesiu, compacte i homogeni, sense restes de sorra o llims, les condicions de filtre 1 i 2 s'han de substituir per: 0,1 mm > F15 > 0,4 mm
En els drens cecs, el material de la zona permeable central haurà de complir les següents condicions:
- Mida màxima de l'àrid: Entre 20 mm i 80 mm
- Coeficient d'uniformitat: F60/F10 < 4
Si s'utilitza granulats reciclats s'ha de comprovar que l'inflament (assaig CBR (NLT-111)) sigui inferior al 2% (UNE 103502).
2.- CONDICIONS DE SUBMINISTRAMENT I EMMAGATZEMATGE
CONDICIONS GENERALS:
Subministrament i emmagatzematge: De manera que no s'alterin les seves condicions.
Cada remesa de grava s'ha de descarregar en una zona ja preparada de sòl sec
Les graves de tipus diferents s'han d'emmagatzemar per separat
Els àrids s'emmagatzemaran de tal manera que quedin protegits contra la contaminació, i evitant la seva possible segregació, sobretot durant el seu transport. Es recomana emmagatzemar-los sota cobert per evitar els canvis de temperatura del granulat.

AJUNTAMENT DE CASSÀ DE LA SELVA
Aquest document és una còpia autèntica del document electrònic original. Comprovi l'autenticitat del document a https://bpm.cassa.cat/OAC/ValidarDoc.jsp - Utilitzi el 'Codi Segur de Verificació' que apareix a la capçalera.

AJUNTAMENT DE CASSÀ DE LA SELVA
Aquest document és una còpia autèntica del document electrònic original. Comprovi l'autenticitat del document a https://bpm.cassa.cat/OAC/ValidarDoc.jsp - Utilitzi el 'Codi Segur de Verificació' que apareix a la capçalera.

DOCUMENT
Projectes Urbanístics

ÒRGAN
URBANISME, SERVEIS TERRITORI, ACTIVITATS

EXPEDIENT
X2025002345

SIGNATURES
1.- Ignacio López Salvador (TCAT) (Aquest projecte d'obra local ordinària per a la millora de la xarxa d'aigua ha estat aprovat definitivament per Decret d'Alcaldia de data 22 de setembre de 2025. En dono fe. El Secretari), 25/09/2025 10:34

Codi Segur de Verificació: e279ae7e-19e3-443e-a237-162455b31943
Origen: Ciutadà
Identificador document original: ES_L01081000_2025_25392158
Data d'impressió: 25/09/2025 12:06:39
Pàgina 215 de 318

DOCUMENT
DOCUMENT REGISTRE UNIFICAT ENTRADA

ÒRGAN
URBANISME, SERVEIS TERRITORI, ACTIVITATS

REGISTRE D'ENTRADA
E2025004935

SIGNATURES
1.- Oscar Soria García / num:19794, 07/05/2025 10:07
2.- Ignacio López Salvador (TCAT) (Aquest projecte de sectorització, millora de l'eficiència i digitalització de la xarxa d'abastament d'aigua potable de Cassà de la Selva ha estat aprovat inicialment en Junta de Govern Local en data 30 de juny de 2025. En dono fe. El Secretari), 04/07/2025 13:37

Codi Segur de Verificació: 9cd79096-f9a8-422e-9d1b-bc96e5a23b40
Origen: Ciutadà
Identificador document original: ES_L01081000_2025_25342866
Data d'impressió: 07/07/2025 08:15:23
Pàgina 215 de 318

3.- UNITAT I CRITERI D'AMIDAMENT
Unitat d'amidament: la indicada a la descripció de l'element
Criteri d'amidament: quantitat necessària subministrada a l'obra
4.- NORMATIVA DE COMPLIMENT OBLIGATORI
GRAVA PER A LA CONFECCIÓ DE FORMIGONS:
Real Decreto 470/2021, de 29 de junio, por el que se aprueba el Código Estructural.
UNE-EN 12620:2003 Áridos para hormigón.
GRAVA PER A PAVIMENTS:
* Orden de 6 de febrero de 1976 por la que se aprueba el Pliego de Prescripciones Técnicas Generales para Obras de Carreteras y Puentes (PG-3).
GRAVA PER A DRENATGES:
Orden FOM/298/2016, de 15 de febrero, por la que se aprueba la norma 5.2-IC drenaje superficial de la Instrucción de Carreteras.
5.- CONDICIONS DE CONTROL DE RECEPCIÓ
CONDICIONS DE MARCATGE I CONTROL DE LA DOCUMENTACIÓ:
L'entrega de granulat a l'obra ha d'anar acompanyada d'un full de subministrament proporcionat pel subministrador, en el que hi han de constar com a mínim les següents dades:
- Identificació del subministrador
- Número del certificat de marcatge CE o indicació d'autoconsum
- Número de sèrie de la fulla de subministrament
- Data del lliurament
- Nom del peticionari
- Designació de l'àrid segons l'article 30.2 del CODI ESTRUCTURAL
- Quantitat de granulat subministrat
- Identificació del lloc de subministrament
El fabricant ha de proporcionar la informació relativa a la granulometria i a les toleràncies de l'àrid subministrat.
El subministrador ha de posar a disposició de la DF en el cas que aquesta ho sol·liciti, la documentació següent, que acredita el marcatge CE, segons el sistema d'avaluació de conformitat aplicable, d'acord amb el que disposa l'apartat 7.2.1 del CTE: - Productes per a carreteres i altres treballs d'obres públiques i edificació de Funcio: Aplicacions que exigeixen requisits de seguretat molt estrictes*. * Requisits que han de ser definits per lleis, reglaments i normes administratives nacionals de cada estat membre, - Productes per a edificació, fabricació de productes de formigó prefabricat, carreteres i altres treballs d'obres públiques de Funcio: Aplicacions que exigeixen requisits de seguretat molt estrictes*. * Requisits que han de ser definits per lleis, reglaments i normes administratives nacionals de cada estat membre: - Sistema 2+: Declaració de Prestacions - Productes per a edificació, fabricació de productes de formigó prefabricat, carreteres i altres treballs d'obres públiques de Funcio: Aplicacions que no exigeixen requisits de seguretat molt estrictes*. * Requisits que han de ser definits per lleis, reglaments i normes administratives nacionals de cada estat membre, - Productes per a carreteres i altres treballs d'obres públiques i edificació de Funcio: Aplicacions que no exigeixen requisits de seguretat molt estrictes*. * Requisits que han de ser definits per lleis, reglaments i normes administratives nacionals de cada estat membre: - Sistema 4: Declaració de Prestacions
El símbol de marcatge de conformitat CE s'ha d'estampar d'acord amb la Directiva 93/68CE i ha d'estar visible sobre el producte o sobre etiqueta, embalatge o documentació comercial i ha d'anar acompanyat de la següent informació:
- Número d'identificació de l'organisme de certificació
- Nom o marca d'identificació i direcció del fabricant
- Les dues últimes xifres de l'any d'impressió del marcatge
- Referència a la norma (UNE-EN 12620)
- Descripció del producte (nom genèric, material, ús previst)
- Designació del producte
- Informació de les característiques essencials aplicables
A la documentació del marcatge haurà d'indicar:
- Nom del laboratori que ha realitzat els assajos
- Data d'emissió del certificat
- Garantia de que el tractament estadístic és l'exigit en el marcatge
- Estudi de fins que justifiqui experimentalment el seu ús, en el cas que hi hagi àrids que no compleixen amb l'article 30.4.1 del CODI ESTRUCTURAL.
OPERACIONS DE CONTROL:
Els àrids han de disposar del marcatge CE, de tal manera que la comprovació de la seva idoneïtat per al seu ús es farà mitjançant un control documental del marcatge per tal de determinar el compliment de les especificacions del projecte i de l'article 30 del CODI ESTRUCTURAL.
En el cas d'àrids d'autoconsum, el Constructor o el Subministrador ha d'aportar un certificat d'assaig, de com a màxim tres mesos d'antiguitat, realitzat en un laboratori de control dels contemplats en l'article 17.2.2.1 del CODI ESTRUCTURAL, que verifiqui el compliment de les especificacions de l'àrid subministrat respecte l'article 30 del CODI ESTRUCTURAL.
La DF ha de poder valorar el nivell de garantia del distintiu, i en cas de no disposar de suficient informació, ha de poder determinar l'execució de comprovacions mitjançant assaigs.
La DF, a més, ha de valorar si realitzar una inspecció a la planta de fabricació, a poder ser, abans del subministra de l'àrid, per comprovar la idoneïtat per a la seva fabricació. En cas necessari, la DF ha de poder realitzar els assaigs següents per a verificar la conformitat de les especificacions:
- Índex de llenques (UNE-EN 933-3).
- Terrossos d'argila (UNE 7133)
- Partícules toves (UNE 7134)
- Coeficient de forma (UNE EN 933-4)
- Material retingut pel garbell 0.063 UNE (UNE EN 933-2) i que sura en un líquid de pes específic 2 (UNE EN 1744-1).
- Compostos de sofre (SO3)- respecte al granulat sec (UNE-EN 1744-1).
- Contingut en ió clor Cl- (UNE-EN 1744-1)
- Assaig petrogràfic
- Reactivitat potencial amb els àlcalis del ciment (UNE 146-507 i UNE 146-508).
- Estabilitat, resistència a l'atac del sulfat magnèsic (UNE-EN 1367-2).
- Absorció d'aigua (UNE-EN 1097-6).
- Resistència al desgast Los Angeles (UNE-EN 1097-2).
- Assaig d'identificació per raigs X.
- Assaig granulomètric (UNE-EN 933-2)
OPERACIONS DE CONTROL EN GRAVA PER A DRENATGES:
Les tasques de control a realitzar són les següents:
- Inspecció visual del material i recepció del certificat de procedència i qualitat corresponent.
- Abans de començar el reblert, quan hagi canvi de procedència del material, o cada 2000 m3 durant la seva execució, es realitzaran els següents assaigs d'identificació del material: - Assaig granulomètric del material filtrant (UNE EN 933-1) - Assaig granulomètric del material adjacent (UNE 103101) - Desgast de "Los Ángeles" (UNE EN 1097-2)
S'ha de demanar un certificat de procedència del material, que en el cas d'àrids naturals ha de contenir:
- Classificació geològica
- Estudi de morfologia
- Aplicacions anteriors
- Assaigs d'identificació del material
CRITERIS DE PRESA DE MOSTRES:
Els controls s'han de realitzar segons les instruccions de la DF i el CODI ESTRUCTURAL.
CRITERIS DE PRESA DE MOSTRES EN GRAVA PER A DRENATGES:
S'han de seguir les instruccions de la DF i els criteris de les normes de procediment indicades en cada assaig.
INTERPRETACIÓ DE RESULTATS I ACTUACIONS EN CAS D'INCOMPLIMENT:
No s'acceptarà la grava que no compleixi totes les especificacions indicades al plec. Si la granulometria no s'ajusta a la utilitzada per a l'establiment de les dosificacions aprovades, s'hauran de projectar i aprovar noves fórmules de treball.

AJUNTAMENT DE CASSÀ DE LA SELVA
Aquest document és una còpia autèntica del document electrònic original. Comprovi l'autenticitat del document a https://bpm.cassa.cat/OAC/ValidarDoc.jsp - Utilitzi el 'Codi Segur de Verificació' que apareix a la capçalera.

AJUNTAMENT DE CASSÀ DE LA SELVA
Aquest document és una còpia autèntica del document electrònic original. Comprovi l'autenticitat del document a https://bpm.cassa.cat/OAC/ValidarDoc.jsp - Utilitzi el 'Codi Segur de Verificació' que apareix a la capçalera.

DOCUMENT
Projectes Urbanístics
ÒRGAN
URBANISME, SERVEIS TERRITORI, ACTIVITATS
EXPEDIENT
X2025002345
SIGNATURES
1.- Ignacio López Salvador (TCAT) (Aquest projecte d'obra local ordinària per a la millora de la xarxa d'aigua ha estat aprovat definitivament per Decret d'Alcaldia de data 22 de setembre de 2025. En dono fe. El Secretari), 25/09/2025 10:34
Codi Segur de Verificació: e279ae7e-19e3-443e-a237-162455b31943
Origen: Ciutadà
Identificador document original: ES_L01081000_2025_25392158
Data d'impressió: 25/09/2025 12:06:39
Pàgina 216 de 318
DOCUMENT
DOCUMENT REGISTRE UNIFICAT ENTRADA
ÒRGAN
URBANISME, SERVEIS TERRITORI, ACTIVITATS
REGISTRE D'ENTRADA
E2025004935
SIGNATURES
1.- Oscar Soria García / num:19794, 07/05/2025 10:07
2.- Ignacio López Salvador (TCAT) (Aquest projecte de sectorització, millora de l'eficiència i digitalització de la xarxa d'abastament d'aigua potable de Cassà de la Selva ha estat aprovat inicialment en Junta de Govern Local en data 30 de juny de 2025. En dono fe. El Secretari), 04/07/2025 13:37
Codi Segur de Verificació: 9cd79096-f9a8-422e-9d1b-bc96e5a23b40
Origen: Ciutadà
Identificador document original: ES_L01081000_2025_25342866
Data d'impressió: 07/07/2025 08:15:23
Pàgina 216 de 318

INTERPRETACIÓ DE RESULTATS I ACTUACIÓ EN CAS D'INCOMPLIMENT EN GRAVA PER A DRENATGES:
Els resultats dels assaigs d'identificació han de complir estrictament les especificacions indicades, en cas contrari, no s'ha d'autoritzar l'ús del material corresponent en l'execució del reblert.

B03L- SORRA

0.- ELEMENTS QUE CONTEMPLA EL PLEC
B03L-05N7.

1.- DEFINICIÓ I CONDICIONS DELS ELEMENTS
Sorra procedent de roques calcàries, roques granítiques, marbres blancs i durs, o sorra procedent del reciclatge de residus de la construcció i demolició en una planta legalment autoritzada per al tractament d'aquest tipus de residu.
S'han considerat els tipus següents:
- Sorra de marbre blanc
- Sorra per a confecció de formigons, d'origen:
Sorra per a confecció de formigons, d'origen: - De pedra calcària - De pedra granítica
- Sorra per a confecció de morters
- Sorra per a reblert de rases amb canonades
- Sorres procedents de reciclatge de residus de la construcció i demolicions
CARACTERÍSTIQUES GENERALS:
El contractista ha de sotmetre a l'aprovació de la DF les pedreres o dipòsits d'on s'han d'obtenir els àrids, aportant tots els elements justificatius que cregués convenients o que li fossin requerits pel Director d'Obra, entre d'altres:
- Classificació geològica.
- Estudi de morfologia.
- Aplicacions anteriors.
La DF ha de poder refusar totes aquelles procedències que, al seu criteri, obligarien a un control massa freqüent dels materials que se n'extraguessin.
Els grànuls han de tenir forma arrodonida o polièdrica.
La composició granulomètrica ha de ser l'adequada al seu ús, o si no consta, la que estableixi explícitament la DF.
No ha de tenir margues o altres materials estranys.
Contingut de pirites o d'altres sulfurs oxidables: 0%
Contingut de matèria orgànica (UNE-EN 1744-1): Color més clar que el patró
Contingut de terrossos d'argila (UNE 7133): <= 1% en pes
Els àrids no han de ser reactius amb el ciment. No s'utilitzaran àrids procedents de roques toves, friables, poroses, etc., ni els que continguin nòduls de guix, compostos ferrosos, sulfurs oxidables, etc, en quantitats superiors a les contemplades al CODI ESTRUCTURAL.
Els àrids reciclats hauran de complir amb les especificacions de l'article 30 del CODI ESTRUCTURAL. A més, els que provinguin de formigons estructurals sans, o de resistència elevada, han de ser adequats per a la fabricació de formigó reciclat estructural, complint una sèrie de requisits:
- Dimensió mínima permesa = 4 mm
- Terrossos d'argila per a un formigó amb menys del 20% d'àrid reciclat: <= 0,6%
- Terrossos d'argila per a un formigó amb 100% d'àrid reciclat: <= 0,25%
- Absorció d'aigua per a un formigó amb menys del 20% d'àrid reciclat: <= 7%
- Absorció d'aigua per a un formigó amb més del 20% d'àrid reciclat: <= 5%
- Coeficient de Los Ángeles: <= 40
- Continguts màxims d'impureses: - Material ceràmic: <= 5% del pes - Partícules lleugeres: <= 1% del pes - Asfalt: <= 1% del pes - Altres: <= 1,0 % del pes
En els valors de les especificacions no citades, es mantenen els establerts en l'article 30 del CODI ESTRUCTURAL.
SORRA DE MARBRE BLANC:
Barreja amb granulats blancs diferents del marbre: 0%
SORRA PER A LA CONFECCIÓ DE FORMIGONS:
Es denomina sorra a la barreja de les diferents fraccions d'àrid fi que s'utilitzen per a la confecció del formigó
Designació: d/D - IL - N
d/D: Fracció granulomètrica, d tamany mínim i D tamany màxim
IL: Presentació, R rodat, T triturat (matxuqueig) i M barreja
N: Naturalesa de l'àrid (C, calcari; S, silici; G,granític; O, ofita; B, basalt; D, dolomític; Q, traquita; I, fonolita; V, varis; A, artificial i R, reciclat
Mida dels granuls (Tamís 4 UNE-EN 933-2): <= 4 mm
Material retingut pel tamís 0,063 (UNE_EN 933-2) i que sura en un líquid de pes específic 20 kN/m3 (UNE EN 1744-1): <= 0,5% en pes
Compostos de sofre expressats en SO3 i referits a granulat sec (UNE-EN 1744-1): <= 1% en pes
Reactivitat potencial amb els àlcalis del ciment (UNE 146507-2)
Sulfats solubles en àcid, expressats en SO3 i referits al granulat sec (UNE-EN 1744-1): <= 0,8% en pes
Clorurs expressats en Cl- i referits al granulat sec (UNE-EN 1744-1):
- Formigó armat o en massa amb armadures de fissuració: <= 0,05% en pes
- Formigó pretesat: <= 0,03% en pes
Ió clor total aportat per components d'un formigó no pot superar:
- Pretensat: <= 0,2% pes de ciment
- Armat: <= 0,4% pes de ciment
- En massa amb armadura de fissuració: <= 0,4% pes de ciment
Estabilitat (UNE-EN 1367-2):
- Pèrdua de pes amb sulfat sòdic: <= 10%
- Pèrdua de pes amb sulfat magnèsic: <= 15%
Pèrdua de pes amb sulfat magnèsic (UNE-EN 1367-2) quan el formigó estigui sotmès a una classe d'exposició XF, i l'àrid fi tingui una absorció d'aigua >1%: <= 15%
Coeficient de friabilitat (UNE 83115)
- Per formigons d'alta resistència: < 40
- Formigons en massa o armats amb Fck<=30 N/mm2: < 50
Els àrids no han de presentar reactivitat potencial amb els àlcalis del formigó. Per a comprovar-ho, s'ha de realitzar en primer lloc un anàlisi petrogràfic, per a obtenir el tipus de reactivitat que, en el seu cas, puguin presentar. Si d'aquest estudi es dedueix la possibilitat de reactivitat àlcali sílice o àlcali silicat, s'ha de realitzar l'assaig descrit a l'UNE 146.508 EX. Si el tipus de reactivitat potencial és àlcali carbonat, s'ha de realitzar l'assaig descrit a l'UNE 146.507 EX Part 2.
La corba granulomètrica de l'àrid fi, ha d'estar compresa dins del fus següent:

	Material retingut acumulat, en % en pes,en els tamisos						
Limits	4 mm	2 mm	1 mm	0,5 mm	0,25 mm	0,125 mm	0,063 mm
Superior	0	4	16	40	70	77	(1)
Inferior	15	38	60	82	94	100	100

(1) Aquest valor varia en funció del tipus i origen de l'àrid.
SORRA DE PEDRA GRANÍTICA PER A LA CONFECCIÓ DE FORMIGONS:
Contingut màxim de fins que passen pel tamís 0,063 mm (UNE-EN 933-1):
- Granulat gruixut: - Qualsevol tipus: <= 1,5% en pes
- Granulat fi: - Granulat arrodonit: <= 6% en pes - Granulat de matxuqueig no calcari per a obres sotmeses a exposició XS, XD, XA,XF o XM: <= 6% en pes - Granulat de matxuqueig no calcari per a

AJUNTAMENT DE CASSÀ DE LA SELVA
Aquest document és una còpia autèntica del document electrònic original. Comprovi l'autenticitat del document a https://bpm.cassa.cat/OAC/ValidarDoc.jsp - Utilitzi el 'Codi Segur de Verificació' que apareix a la capçalera.
AJUNTAMENT DE CASSÀ DE LA SELVA
Aquest document és una còpia autèntica del document electrònic original. Comprovi l'autenticitat del document a https://bpm.cassa.cat/OAC/ValidarDoc.jsp - Utilitzi el 'Codi Segur de Verificació' que apareix a la capçalera.

DOCUMENT
Projectes Urbanístics

ÒRGAN
URBANISME, SERVEIS TERRITORI, ACTIVITATS

EXPEDIENT
X2025002345

SIGNATURES
1.- Ignacio López Salvador (TCAT) (Aquest projecte d'obra local ordinària per a la millora de la xarxa d'aigua ha estat aprovat definitivament per Decret d'Alcaldia de data 22 de setembre de 2025. En dono fe. El Secretari), 25/09/2025 10:34

Codi Segur de Verificació: e279ae7e-19e3-443e-a237-162455b31943
Origen: Ciutadà
Identificador document original: ES_L01081000_2025_25392158
Data d'impressió: 25/09/2025 12:06:39
Pàgina 217 de 318

DOCUMENT
DOCUMENT REGISTRE UNIFICAT ENTRADA

ÒRGAN
URBANISME, SERVEIS TERRITORI, ACTIVITATS

REGISTRE D'ENTRADA
E2025004935

SIGNATURES
1.- Óscar Soria García / num:19794, 07/05/2025 10:07
2.- Ignacio López Salvador (TCAT) (Aquest projecte de sectorització, millora de l'eficiència i digitalització de la xarxa d'abastament d'aigua potable de Cassà de la Selva ha estat aprovat inicialment en Junta de Govern Local en data 30 de juny de 2025. En dono fe. El Secretari), 04/07/2025 13:37

Codi Segur de Verificació: 9cd79096-f9a8-422e-9d1b-bc96e5a23b40
Origen: Ciutadà
Identificador document original: ES_L01081000_2025_25342866
Data d'impressió: 07/07/2025 08:15:23
Pàgina 217 de 318

obres sotmeses a exposició X0 o XC i no sotmeses a cap classe d'exposició XA, XF o XM: <= 10% en pes
Equivalent de sorra (EAV)(UNE_EN 933-8):
- Per a obres en ambients X0, XC: >= 70
- Resta de casos: >= 75
Absorció d'aigua (UNE-EN 1097-6): <= 5%
SORRA DE PEDRA CALCÀRIA PER A LA CONFECCIÓ DE FORMIGONS:
Contingut màxim de fins que passen pel tamís 0,063 mm (UNE-EN 933-1):
- Granulat gruixut: - Qualsevol tipus: <= 1,5% en pes
- Granulat fí: - Granulat arrodonit: <= 6% en pes - Granulat de matxuqueig calcari per a obres sotmeses a exposició XS, XD, XA, XF o XM: <= 10% en pes - Granulat de matxuqueix calcari per a obres sotmeses a exposició X0 o XC i no sotmesa a cap classe d'exposició XA,XF o XM: <= 16% en pes.
Valor blau de metilè(UNE 83130):
- Per a obres sotmeses a exposició X0 o XC: <= 0,6% en pes
- Resta de casos: <= 0,3% en pes
SORRA PER A LA CONFECCIÓ DE MORTERS:
La composició granulomètrica ha de quedar dintre dels límits següents:

Tamis UNE 7-050 mm	Percentatge en pes que passa pel tamis	Condicions
5,00	A	A = 100
2,50	B	60 <= B <= 100
1,25	C	30 <= C <= 100
0,63	D	15 <= D <= 70
0,32	E	5 <= E <= 50
0,16	F	0 <= F <= 30
0,08	G	0 <= G <= 15
Altres condi-cions		C - D <= 50 D - E <= 50 C - E <= 70

Mida dels grànuls: <= 1/3 del gruix del junt
Contingut de matèries perjudicials: <= 2%
GRANULATS PROCEDENTS DE RECICLATGE DE RESIDUS DE LA CONSTRUCCIÓ I DEMOLICIONS:
El material ha de procedir d'una planta autoritzada legalment per al tractament de residus de la construcció.
El material no ha de ser susceptible de cap mena de meteorització o d'alteració física o química sota les condicions més desfavorables que presumiblement es puguin donar al lloc d'utilització.
No han de donar lloc, amb l'aigua, a dissolucions que puguin causar danys a estructures, capes de ferms, o contaminar el sòl o corrents d'aigua.
S'ha considerat que l'ús serà el reblert de rases amb canonades.
Per a qualsevol utilització diferent d'aquesta, es requereix l'acceptació expressa de la direcció facultativa i la justificació mitjançant els assaigs que pertoquin que es compleixen les condicions requerides per a l'ús al que es pretén destinar.
2.- CONDICIONS DE SUBMINISTRAMENT I EMMAGATZEMATGE
Subministrament i emmagatzematge: De manera que no s'alterin les seves condicions.
Cada remesa de sorra s'ha de descarregar en una zona ja preparada de sòl sec.
Les sorres de tipus diferents s'han d'emmagatzemar per separat.
Els àrids s'han d'emmagatzemar de tal manera que quedin protegits contra la contaminació, i evitant la seva possible segregació, sobretot durant el seu transport. Es recomana emmagatzemar-los sota cobert per evitar els canvis de temperatura del granulat, i en un terreny sec i net destinat a l'apilament dels àrids. Les sorres d'altres tipus s'han d'emmagatzemar per separat.
3.- UNITAT I CRITERI D'AMIDAMENT
Unitat d'amidament: la indicada a la descripció de l'element
Criteri d'amidament: quantitat necessària subministrada a l'obra
4.- NORMATIVA DE COMPLIMENT OBLIGATORI
SORRA PER A LA CONFECCIÓ DE FORMIGONS:
Real Decreto 470/2021, de 29 de junio, por el que se aprueba el Código Estructural.
SORRA PER A LA CONFECCIÓ DE MORTERS:
Real Decreto 470/2021, de 29 de junio, por el que se aprueba el Código Estructural.
UNE-EN 12620:2003 Áridos para hormigón.
Documento Básico de Seguridad estructural Fábrica DB-SE-F, parte II del CTE, aprobado por el Real Decreto 314/2006.
SORRES PER A ALTRES USOS:
No hi ha normativa de compliment obligatori.
5.- CONDICIONS DE CONTROL DE RECEPCIÓ
CONDICIONS DE MARCATGE I CONTROL DE LA DOCUMENTACIÓ:
L'entrega de granulat a l'obra ha d'anar acompanyada d'un full de subministrament proporcionat pel subministrador, en el que hi han de constar com a mínim les següents dades:
- Identificació del subministrador
- Número del certificat de marcatge CE o indicació d'autoconsum
- Número de sèrie de la fulla de subministrament
- Nom de la cantera
- Data del lliurament
- Nom del peticionari
- Designació de l'àrid segons l'article 30.2 del CODI ESTRUCTURAL
- Quantitat de granulat subministrat
- Identificació del lloc de subministrament
El fabricant ha de proporcionar la informació relativa a la granulometria i a les toleràncies de l'àrid subministrat.
El subministrador ha de posar a disposició de la DF en el cas que aquesta ho sol·liciti, la documentació següent, que acredita el marcatge CE, segons el sistema d'avaluació de conformitat aplicable, d'acord amb el que disposa l'apartat 7.2.1 del CTE: - Productes per a carreteres i altres treballs d'obres públiques i edificació de Funcio: Aplicacions que exigeixen requisits de seguretat molt estrictes*. * Requisits que han de ser definits per lleis, reglaments i normes administratives nacionals de cada estat membre, - Productes per a edificació, fabricació de productes de formigó prefabricat, carreteres i altres treballs d'obres públiques de Funcio: Aplicacions que exigeixen requisits de seguretat molt estrictes*. * Requisits que han de ser definits per lleis, reglaments i normes administratives nacionals de cada estat membre: - Sistema 2+: Declaració de Prestacions - Productes per a edificació, fabricació de productes de formigó prefabricat, carreteres i altres treballs d'obres públiques de Funcio: Aplicacions que no exigeixen requisits de seguretat molt estrictes*. * Requisits que han de ser definits per lleis, reglaments i normes administratives nacionals de cada estat membre, - Productes per a carreteres i altres treballs d'obres públiques i edificació de Funcio: Aplicacions que no exigeixen requisits de seguretat molt estrictes*. * Requisits que han de ser definits per lleis, reglaments i normes administratives nacionals de cada estat membre: - Sistema 4: Declaració de Prestacions
El símbol de marcatge de conformitat CE s'ha d'estampar d'acord amb la Directiva 93/68CE i ha d'estar visible sobre el producte o sobre etiqueta, embalatge o documentació comercial i ha d'anar acompanyat de la següent informació:
- Número d'identificació de l'organisme de certificació
- Nom o marca d'identificació i direcció del fabricant
- Les dues últimes xifres de l'any d'impressió del marcatge
- Referència a la norma (UNE-EN 12620)
- Descripció del producte (nom genèric, material, ús previst)
- Designació del producte
- Informació de les característiques essencials aplicables
A la documentació del marcatge haurà d'indicar:
- Nom del laboratori que ha realitzat els assajos

AJUNTAMENT DE CASSÀ DE LA SELVA
Aquest document és una còpia autèntica del document electrònic original. Comprovi l'autenticitat del document a https://bpm.cassa.cat/OAC/ValidarDoc.jsp - Utilitzi el 'Codi Segur de Verificació' que apareix a la capçalera.

DOCUMENT
Projectes Urbanístics
ÒRGAN
URBANISME, SERVEIS TERRITORI, ACTIVITATS
EXPEDIENT
X2025002345
SIGNATURES
1.- Ignacio López Salvador (TCAT) (Aquest projecte d'obra local ordinària per a la millora de la xarxa d'aigua ha estat aprovat definitivament per Decret d'Alcaldia de data 22 de setembre de 2025. En dono fe. El Secretari), 25/09/2025 10:34
Codi Segur de Verificació: e279ae7e-19e3-443e-a237-162455b31943
Origen: Ciutadà
Identificador document original: ES_L01081000_2025_25392158
Data d'impressió: 25/09/2025 12:06:39
Pàgina 218 de 318

DOCUMENT
DOCUMENT REGISTRE UNIFICAT ENTRADA
ÒRGAN
URBANISME, SERVEIS TERRITORI, ACTIVITATS
REGISTRE D'ENTRADA
E2025004935
SIGNATURES
1.- Óscar Soria García / num:19794, 07/05/2025 10:07
2.- Ignacio López Salvador (TCAT) (Aquest projecte de sectorització, millora de l'eficiència i digitalització de la xarxa d'abastament d'aigua potable de Cassà de la Selva ha estat aprovat inicialment en Junta de Govern Local en data 30 de juny de 2025. En dono fe. El Secretari), 04/07/2025 13:37
Codi Segur de Verificació: 9cd79096-f9a8-422e-9d1b-bc96e5a23b40
Origen: Ciutadà
Identificador document original: ES_L01081000_2025_25342866
Data d'impressió: 07/07/2025 08:15:23
Pàgina 218 de 318

- Data d'emissió del certificat
- Garantia de que el tractament estadístic és l'exigit en el marcatge
- Estudi de fins que justifiqui experimentalment el seu ús, en el cas que hi hagi àrids que no compleixen amb l'article 30.4.1 del CODI ESTRUCTURAL.

L'àrid reciclat ha d'incloure en la seva documentació:
- Naturalesa del material
- Planta productora de l'àrid i empresa transportista de la runa
- Presència d'impureses
- Detalls de la seva procedència
- Altre informació que resulti rellevant

OPERACIONS DE CONTROL:
Els àrids han de disposar del marcatge CE, de tal manera que la comprovació de la seva idoneïtat per al seu ús es farà mitjançant un control documental del marcatge per tal de determinar el compliment de les especificacions del projecte i de l'article 30 del CODI ESTRUCTURAL.
En el cas d'àrids d'autoconsum, el Constructor o el Subministrador ha d'aportar un certificat d'assaig, de com a màxim tres mesos d'antiguitat, realitzat en un laboratori de control dels contemplats en l'article 17.2.2.1 del CODI ESTRUCTURAL, que verifiqui el compliment de les especificacions de l'àrid subministrat respecte l'article 30 del CODI ESTRUCTURAL.
La DF ha de poder valorar el nivell de garantia del distintiu, i en cas de no disposar de suficient informació, ha de poder determinar l'execució de comprovacions mitjançant assaigs.
La DF, a més, ha de valorar si realitzar una inspecció a la planta de fabricació, a poder ser, abans del subministra de l'àrid, per comprovar la idoneïtat per a la seva fabricació. En cas necessari, la DF ha de poder realitzar els assaigs següents per a verificar la conformitat de les especificacions:
- Matèria orgànica (UNE-EN 1744-1).
- Terrossos d'argila (UNE 7133).
- Material retingut pel garbell 0.063 UNE (UNE EN 933-2) i que sura en un líquid de pes específic 2 (UNE EN 1744-1).
- Compostos de sofre (SO3)- respecte al granulat sec (UNE-EN 1744-1).
- Sulfats solubles en àcid (UNE-EN 1744-1).
- Contingut d'ló CL- (UNE-EN 1744-1).
- Assaig petrogràfic
- Reactivitat potencial amb els àlcalis del ciment (UNE 146-507 i UNE 146-508).
- Equivalent de sorra (UNE-EN 933-8).
- Absorció d'aigua (UNE-EN 1097-6).
- Assaig d'identificació per raigs X.
- Pèrdua de pes amb sulfat magnèsic (UNE-EN 1367-2)
- Assaig granulomètric (UNE-EN 933-2)
- Coeficient de friabilitat (UNE 83115)

Un cop s'hagi realitzat l'apilament, s'ha de realitzar una inspecció visual, i si es considera necessari, s'han de prendre mostres per realitzar els assaigs corresponents.
S'ha de poder acceptar la sorra que no compleixi amb els requisits sempre i quan mitjançant rentat, cribatge o mescla, assoleixi les condicions exigides.

CRITERIS DE PRESA DE MOSTRES:
Els controls s'han de realitzar segons les instruccions de la DF i el CODI ESTRUCTURAL.

INTERPRETACIÓ DE RESULTATS I ACTUACIONS EN CAS D'INCOMPLIMENT:
No s'ha d'acceptar la sorra que no compleixi totes les especificacions indicades al plec de condicions.
Si la granulometria no s'ajusta a la utilitzada per a l'establiment de les dosificacions aprovades, s'hauran de projectar i aprovar noves fórmules de treball.
No s'han d'utilitzar àrids fins els quals l'equivalent de sorra sigui inferior a:
- 70, en obres sotmeses a les classes X0 o XC
- 75, en la resta de casos

En cas que les sorres procedents del matxuqueig de roques calcàries o de roques dolomítiques que no compleixin l'especificació de l'equivalent de sorra, s'han de poder acceptar si l'assaig del blau de metilè (UNE-EN 933-9) compleix el següent:
- Per a obres amb classe general d'exposició classe X0 o XC: <= 0,6% en pes
- Resta de casos: <= 0,3% en pes

Si el valor del blau de metilè fos superior als valors anteriors, i es presentin dubtes de la presència d'argila en els fins, s'ha de poder realitzar un assaig de rajos X per a la seva detecció i identificació: s'ha de poder utilitzar l'àrid fi si les argiles són del tipus caolinita o illita, i si les propietats del formigó amb aquest àrid són les mateixes que les d'un que tingui els mateixos components però sense els fins.
S'han de poder utilitzar sorres rodades, o procedents de roques matxucades, o escòries siderúrgiques adequades, en la fabricació de formigó d'ús no estructural.

B05 AGLOMERANTS I CONGLOMERANTS

B054- CALÇ

0.- ELEMENTS QUE CONTEMPLA EL PLEC
B054-06DH.

1.- DEFINICIÓ I CONDICIONS DELS ELEMENTS
Conglomerant obtingut per calcinació de materials calcaris, format principalment per òxids o hidròxids de calci amb o sense òxids o hidròxids de magnesi i quantitats menors d'òxids de silici, ferro i alumini.
S'han considerat els tipus següents:
- Calç aèria càlcica (CL): - Hidratada en pols: CL 90-S - Hidratada en pasta: CL 90-S PL
- Calç hidràulica natural (NHL): - Calç hidràulica natural 2: NHL 2 - Calç hidràulica natural 3,5: NHL 3,5 - Calç hidràulica natural 5: NHL 5

CALÇ AÈRIA HIDRATADA CL 90:
Si conté additius, aquests no han d'afectar a les propietats dels morters.
Les característiques següents han de complir amb els valors declarats pel fabricant, assajats segons la norma corresponent, dins del límit de tolerància indicat, en el seu cas.
Contingut de CaO + MgO, segons UNE-EN 459-2: >= 90
Contingut de MgO, segons UNE-EN 459-2: <= 5
Contingut de SO3, segons UNE-EN 459-2: <= 2
Contingut de CO2, segons UNE-EN 459-2: <= 4
Contingut de calç útil, segons UNE-EN 459-2: >= 80
Estabilitat de volum, segons UNE-EN 459-2:
- Calç en pasta: compleix l'assaig
- Calç en pols: - Mètode de referència: <= 2 mm - Mètode alternatiu: <= 20 mm

Mida de partícula de la calç en pols, segons UNE-EN 459-2:
- Material retingut al tamís 0,09 mm: <= 7%
- Material retingut al tamís 0,2 mm: <= 2%

Penetració de la calç en pols, segons UNE-EN 459-2: > 10 i < 50 mm

CALÇ AÈRIA HIDRATADA EN PASTA:
Estarà amarada i barrejada amb aigua, en la quantitat adient per a obtenir una pasta de consistència adequada a l'ús destinat.
No tindrà grumolls ni principis d'aglomeració.

CALÇ HIDRÀULICA NATURAL:
Les característiques següents han de complir amb els valors declarats pel fabricant, assajats segons la norma corresponent, dins del límit de tolerància indicat, en el seu cas.
Resistència a compressió, segons UNE-EN 459-2:
- Calç del tipus NHL 2: >= 2 a <= 7 Mpa, als 28 dies
- Calç del tipus NHL 3,5: >= 3,5 a <= 10 Mpa, als 28 dies

AJUNTAMENT DE CASSÀ DE LA SELVA
Aquest document és una còpia autèntica del document electrònic original. Comprovi l'autenticitat del document a https://bpm.cassa.cat/OAC/ValidarDoc.jsp - Utilitzi el 'Codi Segur de Verificació' que apareix a la capçalera.

AJUNTAMENT DE CASSÀ DE LA SELVA
Aquest document és una còpia autèntica del document electrònic original. Comprovi l'autenticitat del document a https://bpm.cassa.cat/OAC/ValidarDoc.jsp - Utilitzi el 'Codi Segur de Verificació' que apareix a la capçalera.

DOCUMENT
Projectes Urbanístics

ÒRGAN
URBANISME, SERVEIS TERRITORI, ACTIVITATS

EXPEDIENT
X2025002345

SIGNATURES
1.- Ignacio López Salvador (TCAT) (Aquest projecte d'obra local ordinària per a la millora de la xarxa d'aigua ha estat aprovat definitivament per Decret d'Alcaldia de data 22 de setembre de 2025. En dono fe. El Secretari), 25/09/2025 10:34

Codi Segur de Verificació: e279ae7e-19e3-443e-a237-162455b31943
Origen: Ciutadà
Identificador document original: ES_L01081000_2025_25392158
Data d'impressió: 25/09/2025 12:06:39
Pàgina 219 de 318

DOCUMENT
DOCUMENT REGISTRE UNIFICAT ENTRADA

ÒRGAN
URBANISME, SERVEIS TERRITORI, ACTIVITATS

REGISTRE D'ENTRADA
E2025004935

SIGNATURES
1.- Óscar Soria García / num:19794, 07/05/2025 10:07
2.- Ignacio López Salvador (TCAT) (Aquest projecte de sectorització, millora de l'eficiència i digitalització de la xarxa d'abastament d'aigua potable de Cassà de la Selva ha estat aprovat inicialment en Junta de Govern Local en data 30 de juny de 2025. En dono fe. El Secretari), 04/07/2025 13:37

Codi Segur de Verificació: 9cd79096-f9a8-422e-9d1b-bc96e5a23b40
Origen: Ciutadà
Identificador document original: ES_L01081000_2025_25342866
Data d'impressió: 07/07/2025 08:15:23
Pàgina 219 de 318

- Calç del tipus NHL 5: - Als 7 dies: >= 2 MPa - Als 28 dies: >= 5 a <= 15 MPa
Temps d'adormiment, segons UNE-EN 459-2:
- Inicial: > 1 h
- Final: - Calç del tipus NHL 2: <= 40 h - Calç del tipus NHL 3,5: <= 30 h - Calç del tipus NHL 5: <= 15 h
Contingut en aire segons UNE-EN 459-2: <= 5%
Contingut de SO3, segons UNE-EN 459-2: =< 2
Contingut de calç útil, segons UNE-EN 459-2:
- Calç del tipus NHL 2: >= 35
- Calç del tipus NHL 3,5: >= 25
- Calç del tipus NHL 5: >= 15
Estabilitat de volum, segons UNE-EN 459-2:
- Mètode de referència: <= 2 mm
- Mètode alternatiu: <= 20 mm
Mida de partícula, segons UNE-EN 459-2:
- Material retingut al tamís 0,09 mm: <= 15%
- Material retingut al tamís 0,2 mm: <= 2%
Penetració, segons UNE-EN 459-2: > 10 i < 50 mm
CALÇ PER A ESTABILITZACIÓ DE TERRES EN CARRETERES:
S'utilitzaran calços aèries vives del tipus CL 90-Q i calços aèries hidratades del tipus CL 90-S.
Tindran un aspecte homogeni i no un estat grumollós o aglomerat.
Compliran les especificacions de la taula 200.1 de l'article 200 del PG3, determinades segons la norma UNE-EN 459-2.
Contingut d'aigua lliure de les calços hidratades, segons UNE-EN 459-2: < 2% en pes.
2.- CONDICIONS DE SUBMINISTRAMENT I EMMAGATZEMATGE
Subministrament: S'ha de transportar en cisternes pressuritzades dotades de mitjans pneumàtics o mecànics que permetin el ràpid transvasament a sitges d'emmagatzematge. Aquestes han de ser estanques.
A les obres de poc volum el subministrament podrà ser en sacs, de manera que no experimenti alteració de les seves característiques.
Emmagatzematge: Es tindran en compte les normes indicades en les fitxes de seguretat per a les classes de calç. Aquestes fitxes de seguretat han de ser les recomanades oficialment o, en el seu defecte, les facilitades pel subministrador.
3.- UNITAT I CRITERI D'AMIDAMENT
Unitat d'amidament: la indicada a la descripció de l'element
Criteri d'amidament: quantitat necessària subministrada a l'obra
4.- NORMATIVA DE COMPLIMENT OBLIGATORI
NORMATIVA GENERAL:
UNE-EN 459-1:2016 Cales para la construcción. Parte 1: Definiciones, especificaciones y criterios de conformidad.
* UNE-EN 459-2:2011 Cales para la construcción. Parte 2: Métodos de ensayo.
CALÇ PER A ESTABILITZACIÓ DE TERRES EN CARRETERES:
Orden de 6 de febrero de 1976 por la que se aprueba el Pliego de Prescripciones Técnicas Generales para Obras de Carreteras y Puentes (PG-3).
Orden FOM/2523/2014, de 12 de diciembre, por la que se actualizan determinados artículos del Pliego de Prescripciones Técnicas Generales para Obras de Carreteras y Puentes, relativos a materiales básicos, a firmes y pavimentos, y a señalización, balizamiento y sistemas de contención de vehículos (PG-3).
* UNE 80502:2014 Cales vivas o hidratadas utilizadas en la mejora y/o estabilización de suelos.
5.- CONDICIONS DE CONTROL DE RECEPCIÓ
CONDICIONS DE MARCATGE I CONTROL DE LA DOCUMENTACIÓ:
El subministrador ha de posar a disposició de la DF en el cas que aquesta ho sol·liciti, la documentació següent, que acredita el marcatge CE, segons el sistema d'avaluació de conformitat aplicable, d'acord amb el que disposa l'apartat 7.2.1 del CTE:
- Productes per a preparació de conglomerant per a morters de ram de paleta, arrebossat i lliscat, per a la fabricació d'altres productes de construcció i per a aplicacions en enginyeria civil: - Sistema 2+: Declaració de Prestacions
Per a cada remesa caldrà un albarà i la informació d'etiquetatge i marcatge CE de la norma UNE-EN 459-1.
A l'albarà hi ha de constar com a mínim la informació següent:
- Nom i adreça del fabricant i de l'empresa subministradora
- Data de subministrament i de fabricació
- Identificació del vehicle de transport
- Quantitat subministrada
- Denominació comercial, quan la tingui, i tipus de calç subministrada (UNE-EN 459-1)
- Nom i adreça del comprador i destí
- Referència de la comanda
- El marcatge CE ha d'incloure, com a mínim, la informació següent: - Símbol del marcatge CE - Nombre identificador de l'organisme de certificació - Nom o marca distintiva d'identificació i adreça registrada del fabricant - Els dos darrers dígits de la data del primer marcatge - Nombre de referència de la Declaració de Prestacions - Referència a l'UNE EN 459-1 - Descripció del producte: nom genèric, tipus i ús previst - Informació sobre les característiques essencials incloses a la norma UNE-EN 459-1
OPERACIONS DE CONTROL:
Les tasques de control a realitzar són les següents:
- Inspecció de les condicions de subministrament de la calç, i verificació documental de que els valors declarats pel fabricant en els documents que acompanyen el marcatge CE són conforme a les especificacions exigides.
- Si es detecten anomalies durant el transport, emmagatzematge o manipulació, la DF podrà disposar que es realitzin els següents assaigs de control de recepció, segons UNE-EN 459-2: - Contingut d'òxids de calci i magnesi - Contingut de diòxid de carboni - Contingut de calç útil Ca (Oh) 2 - Mida de partícula
- Control addicional quan la calç ha estat emmagatzemada en condicions atmosfèriques normals durant un període superior a 2 mesos, o inferior, quan ha estat emmagatzemada en ambients humits o condicions atmosfèriques desfavorables. Sobre una mostra representativa de la calç emmagatzemada es realitzaran els següents assaigs: - Contingut de diòxid de carboni - Mida de partícula
Els mètodes d'assaigs es descriuen a la UNE-EN 459-2.
CRITERIS DE PRESA DE MOSTRES:
Les mostres s'han de prendre segons l'indicat a l'article 200 del PG3 i els criteris que exposi la DF.
Es considera com un lot, que s'acceptarà o rebutjarà en bloc:
- La quantitat de calç de la mateixa classe i procedència rebuda mensualment.
- Si mensualment es reben més de 200 t, el lot serà aquesta quantitat o fracció.
De cada lot es prendran dues mostres, segons el procediment indicat a la norma UNE-EN 459-2. Una per realitzar els assaigs de control de recepció i l'altra per als assaigs de contrast, que es conservarà durant almenys 100 dies en recipient adequat i estanc. Es prendrà una tercera mostra si el subministrador de calç ho sol·licita.
INTERPRETACIÓ DE RESULTATS I ACTUACIONS EN CAS D'INCOMPLIMENT:
La DF ha d'indicar les mesures a adoptar en el cas que no es compleixin les especificacions establertes al plec.
La remesa no s'ha d'acceptar si, en el moment d'obrir el recipient que la conté apareix en estat grumollós o aglomerat.

AJUNTAMENT DE CASSÀ DE LA SELVA
Aquest document és una còpia autèntica del document electrònic original. Comprovi l'autenticitat del document a https://bpm.cassa.cat/OAC/ValidarDoc.jsp - Utilitzi el 'Codi Segur de Verificació' que apareix a la capçalera.

DOCUMENT
Projectes Urbanístics

ÒRGAN
URBANISME, SERVEIS TERRITORI, ACTIVITATS

EXPEDIENT
X2025002345

SIGNATURES
1.- Ignacio López Salvador (TCAT) (Aquest projecte d'obra local ordinària per a la millora de la xarxa d'aigua ha estat aprovat definitivament per Decret d'Alcaldia de data 22 de setembre de 2025. En dono fe. El Secretari), 25/09/2025 10:34

Codi Segur de Verificació: e279ae7e-19e3-443e-a237-162455b31943
Origen: Ciutadà
Identificador document original: ES_L01081000_2025_25392158
Data d'impressió: 25/09/2025 12:06:39
Pàgina 220 de 318

DOCUMENT
DOCUMENT REGISTRE UNIFICAT ENTRADA

ÒRGAN
URBANISME, SERVEIS TERRITORI, ACTIVITATS

REGISTRE D'ENTRADA
E2025004935

SIGNATURES
1.- Óscar Soria García / num:19794, 07/05/2025 10:07
2.- Ignacio López Salvador (TCAT) (Aquest projecte de sectorització, millora de l'eficiència i digitalització de la xarxa d'abastament d'aigua potable de Cassà de la Selva ha estat aprovat inicialment en Junta de Govern Local en data 30 de juny de 2025. En dono fe. El Secretari), 04/07/2025 13:37

Codi Segur de Verificació: 9cd79096-f9a8-422e-9d1b-bc96e5a23b40
Origen: Ciutadà
Identificador document original: ES_L01081000_2025_25342866
Data d'impressió: 07/07/2025 08:15:23
Pàgina 220 de 318

B055- CIMENT

0.- ELEMENTS QUE CONTEMPLA EL PLEC
B055-067M.

1.- DEFINICIÓ I CONDICIONS DELS ELEMENTS
Conglomerant hidràulic format per diferents materials inorgànics finament dividits que, amassats amb aigua, formen una pasta que, mitjançant un procés d'hidratació, endureix i un cop endurit conserva la seva resistència i estabilitat fins i tot sota l'aigua.
S'han considerat els ciments regulats per la norma RC-16 amb les característiques següents:
- Ciments comuns (CEM)
- Ciments d'aluminat de calci (CAC)
- Ciments blancs (BL)
- Ciments resistens a l'aigua de mar (MR)

CARACTERÍSTIQUES GENERALS:
En el cas de que el material s'utilitzi en obra pública, l'acord de Govern de la Generalitat de Catalunya de 9 de juny de 1998, exigeix que els materials siguin de qualitat certificada o puguin acreditar un nivell de qualitat equivalent, segons les normes aplicables als estats membres de la Unió Europea o de l'Associació Europea de Lliure Canvi.
També en aquest cas, es procurarà que els esmentats materials disposin de l'etiqueta ecològica europea, regulada en el Reglament (CE) nº 66/2010 o bé altres distintius de la Comunitat Europea.
Ha de ser un material granular molt fi i estadísticament homogeni en la seva composició.
El ciment ha de ser capaç, si es dosifica i barreja adequadament amb aigua i granulats, de produir un morter o un formigó que conservi la seva traballabilitat en un temps prou llarg i assolir, al final de períodes definits, els nivells especificats de resistència i mantenir estabilitat de volum a llarg termini.
No ha de tenir grumolls ni principis d'aglomeració.
En activitats manuals en les que hi hagi risc de contacte amb la pell i d'acord amb l'establert a l'Ordre Presidencial 1954/2004 de 22 de juny, no s'han d'utilitzar o comercialitzar ciments amb un contingut de crom (VI) superior a dos parts per milió del pes sec del ciment.

CIMENTS COMUNS (CEM):
Estaran subjectes al marcatge CE de conformitat amb el que disposen els Reials Decrets 1328/1995 de 28 de juliol i 256/2016 de 10 de juny.
Els components han de complir els requisits especificats en el capítol 5 de la norma UNE-EN 197-1.
Tipus de ciments:
- Ciment Pòrtland: CEM I
- Ciment Pòrtland amb addicions: CEM II
- Ciment Pòrtland amb escòries de forn alt: CEM III
- Ciment putzolànic: CEM IV
- Ciment compost: CEM V

Alguns d'aquests tipus es divideixen en subtipus, segons el contingut de l'addició o barreja d'addicions presents en el ciment. Segons aquest contingut creixent els subtipus poden ser A, B o C.
Addicions del clinker pòrtland (K):
- Escòria de forn alt: S
- Fum de sílice: D
- Putzolana natural: P
- Putzolana natural calcinada: Q
- Cendra volant Sicília: V
- Cendra volant calcària: W
- Esquist calcinat: T
- Filler calcari L: L
- Filler calcari LL: LL

Relació entre denominació i designació dels ciments comuns segons el tipus, subtipus i addicions:

Denominació	Designació
Ciment pòrtland	CEM I
Ciment pòrtland amb escòria	CEM II/A-S CEM II/B-S
Ciment pòrtland amb fum de sílice	CEM II/A-D
Ciment pòrtland amb Putzolana	CEM II/A-P CEM II/B-P CEM II/A-Q CEM II/B-Q
Ciment pòrtland amb cendres volants	CEM II/A-V CEM II/B-V CEM II/A-W CEM II/B-W
Ciment pòrtland amb esquist calcinat	CEM II/A-T CEM II/B-T
Ciment pòrtland amb filler calcari	CEM II/A-L CEM II/B-L CEM II/A-LL CEM II/B-LL
Ciment pòrtland mixt	CEM II/A-M CEM II/B-M
Ciment amb escòries de forn alt	CEM III/A CEM III/B CEM III/C
Ciment putzolànic	CEM IV/A CEM IV/B
Ciment compost	CEM V/A CEM V/B

En ciments pòrtland mixtos CEM II/A-M i CEM II/B-M, en ciments putzolànics CEM IV/A i CEM IV/B i en ciments compostos CEM V/A i CEM V/B els components principals a més del clinker han de ser declarats a la designació del ciment.
La composició dels diferents ciments comuns ha de ser l'especificada al capítol 6 de la norma UNE-EN 197-1.
Els ciments comuns han de complir les exigències mecàniques, físiques, químiques i de durabilitat especificades al capítol 7 de la norma UNE-EN 197-1.

CIMENTS D'ALUMINAT DE CALÇ (CAC):
Ciment obtingut per una mescla de materials aluminosos i calcàris.
Estaran subjectes al marcatge CE de conformitat amb el que disposa el Reial Decret 256/2016, de 10 de juny.
Han de complir les exigències mecàniques, físiques i químiques especificades a UNE-EN 14647.

CIMENTS BLANCS (BL):
Han d'estar subjectes al Reial Decret 1313/1988 i seran aquells definits a la norma UNE 80305 i homòlegs de les normes UNE-EN 197-1 (ciments comuns) i UNE-EN 413-1 (ciments de ram de paleta) que compleixin amb l'especificació de blancor.
Índex de blancor (UNE 80117): >= 85

AJUNTAMENT DE CASSÀ DE LA SELVA
Aquest document és una còpia autèntica del document electrònic original. Comprovi l'autenticitat del document a https://bpm.cassa.cat/OAC/ValidarDoc.jsp - Utilitzi el 'Codi Segur de Verificació' que apareix a la capçalera.

DOCUMENT
Projectes Urbanístics

ÒRGAN
URBANISME, SERVEIS TERRITORI, ACTIVITATS

EXPEDIENT
X2025002345

SIGNATURES
1.- Ignacio López Salvador (TCAT) (Aquest projecte d'obra local ordinària per a la millora de la xarxa d'aigua ha estat aprovat definitivament per Decret d'Alcaldia de data 22 de setembre de 2025. En dono fe. El Secretari), 25/09/2025 10:34

Codi Segur de Verificació: e279ae7e-19e3-443e-a237-162455b31943
Origen: Ciutadà
Identificador document original: ES_L01081000_2025_25392158
Data d'impressió: 25/09/2025 12:06:39
Pàgina 221 de 318

DOCUMENT
DOCUMENT REGISTRE UNIFICAT ENTRADA

ÒRGAN
URBANISME, SERVEIS TERRITORI, ACTIVITATS

REGISTRE D'ENTRADA
E2025004935

SIGNATURES
1.- Óscar Soria García / num:19794, 07/05/2025 10:07
2.- Ignacio López Salvador (TCAT) (Aquest projecte de sectorització, millora de l'eficiència i digitalització de la xarxa d'abastament d'aigua potable de Cassà de la Selva ha estat aprovat inicialment en Junta de Govern Local en data 30 de juny de 2025. En dono fe. El Secretari), 04/07/2025 13:37

Codi Segur de Verificació: 9cd79096-f9a8-422e-9d1b-bc96e5a23b40
Origen: Ciutadà
Identificador document original: ES_L01081000_2025_25342866
Data d'impressió: 07/07/2025 08:15:23
Pàgina 221 de 318

D'acord amb el Real Decret 1313/1988 de 28 d'octubre i L'Ordre Ministerial de 17 de gener de 1989, han de portar el Certificat de Conformitat amb Requisits Reglamentaris (CCRR).
La composició, així com les prescripcions mecàniques, físiques, químiques i de durabilitat que han de complir els ciments comuns blancs són les mateixes que les especificades per als ciments comuns a la norma UNE-EN 197-1.
La composició, així com les prescripcions mecàniques, físiques i químiques que ha de complir el ciment blanc de ram de paleta (BL 22,5 X) són les mateixes que les especificades per al ciment hormòleg a la norma UNE-EN 413-1.
CIMENTS RESISTENTS A L'AIGUA DE MAR (MR):
D'acord amb el Real Decret 1313/1988 de 28 d'octubre i L'Ordre Ministerial de 17 de gener de 1989, han de portar el Certificat de Conformitat amb Requisits Reglamentaris (CCRR).
Relació entre denominació i designació dels ciments resistents a l'aigua de mar segons el tipus, subtipus i addicions:

Denominació	Designació
Ciment pòrtland	I
Ciment pòrtland amb escòria	II/A-S II/B-S
Ciment pòrtland amb fum de silice	II/A-D
Ciment pòrtland amb Putzolana	II/A-P II/B-P
Ciment pòrtland amb cendres volants	II/A-V II/B-V
Ciment amb escòries de forn alt	III/A III/B III/C
Ciment putzolànic	IV/A IV/B
Ciment compost	CEM V/A

Les especificacions generals en quan a composició i a exigències mecàniques, físiques, químiques i de durabilitat que han de complir són les corresponents als ciments comuns hormòlegs de la norma UNE-EN 197-1.
Han de complir els requisits addicionals especificats al capítol 7.2 de la norma UNE 80303-2.
2.- CONDICIONS DE SUBMINISTRAMENT I EMMAGATZEMATGE
Subministrament: de manera que no s'alterin les seves característiques.
Si el ciment es subministra a granel s'ha d'emmagatzemar en sitges.
Si el ciment es subministra en sacs, s'han d'emmagatzemar en un lloc sec, ventilat, protegit de la intempèrie i sense contacte directe amb la terra, de manera que no s'alterin les seves condicions.
Temps màxim d'emmagatzematge dels ciments:
- Classes 22,5 i 32,5: 3 mesos
- Classes 42,5 : 2 mesos
- Classes 52,5 : 1 mes

3.- UNITAT I CRITERI D'AMIDAMENT
Unitat d'amidament: la indicada a la descripció de l'element
Criteri d'amidament: quantitat necessària subministrada a l'obra
4.- NORMATIVA DE COMPLIMENT OBLIGATORI

Real Decreto 1313/1988, de 28 de octubre, por el se declara obligatoria la homologación de los cementos para la fabricación de hormigones y morteros para todo tipo de obras y productos prefabricados.
Orden de 17 de enero de 1989 por la que se establece la certificación de conformidad a normas como alternativa de la homologación de los cementos para la fabricación de hormigones y morteros para todo tipo de obras y productos prefabricados.
Real Decreto 1328/1995, de 28 de julio, por el que se modifica, en aplicación de la Directiva 93/68/CEE, las disposiciones para la libre circulación de productos de construcción, aprobadas por el Real Decreto 1630/1992, de 29 de diciembre.
Real Decreto 256/2016, de 10 de junio, por el que se aprueba la Instrucción para la recepción de cementos (RC-16).
UNE-EN 197-1:2000 Cemento. Parte 1: Composición, especificaciones y criterios de conformidad de los cementos comunes.
UNE-EN 14647:2006 Cemento de aluminato de calcio. Composición, especificaciones y criterios de conformidad.
UNE 80305:2001 Cementos blancos.
UNE 80303-2:2001 Cementos con características adicionales. Parte 2: Cementos resistentes al agua de mar.
5.- CONDICIONS DE CONTROL DE RECEPCIÓ
CONDICIONS DE MARCATGE I CONTROL DE LA DOCUMENTACIÓ EN CIMENTS COMUNS (CEM) I CIMENTS DE CALÇ (CAC):
El subministrador ha de posar a disposició de la DF en el cas que aquesta ho sol·liciti, la documentació següent, que acredita el marcatge CE, segons el sistema d'avaluació de conformitat aplicable, d'acord amb el que disposa l'apartat 7.2.1 del CTE:
- Productes per a preparació de formigó, morter, beurades i altres mescles per a construcció i per a la fabricació de productes de construcció, - Productes per a elaboració de formigó, morter, pasta i altres mescles per a construcció i per a la fabricació de productes de construcció: - Sistema 1+: Declaració de Prestacions

El símbol normalitzat del marcatge CE ha d'anar acompanyat de la següent informació com a mínim:
- el número identificador del organisme certificador que ha intervingut en el control de producció
- nom o marca distintiva d'identificació i adreça enregistrada del fabricant
- número del certificat CE de conformitat
- les dues últimes xifres de l'any en que el fabricant va posar el marcatge CE
- indicacions que permetin identificar el producte així com les seves característiques i prestacions declarades atenent a les seves especificacions tècniques
- referència a la norma harmonitzada corresponent
- designació normalitzada del ciment indicant el tipus, subtipus (segons els components principals) i classe resistent
- en el seu cas, informació addicional referent al contingut de clorurs, al límit superior de pèrdua per calcinació de cendra volant i/o additiu emprat

Sobre el mateix embalatge, el marcatge CE es pot simplificar, i inclourà com a mínim:
- el símbol normalitzat del marcatge CE
- en el seu cas, el número del certificat CE de conformitat
- nom o marca distintiva d'identificació i adreça enregistrada del fabricant
- els dos últims dígits de l'any en que el fabricant va posar el marcatge
- referència al número de la norma harmonitzada corresponent

En aquest cas, la informació complerta del marcatge o etiquetat CE haurà d'apareixer també a l'albarà o documentació que acompanya al lliurament.
A l'albarà hi han de figurar les dades següents:
- número de referència de la comanda
- nom i adreça del comprador i punt de destí del ciment
- identificació del fabricant i de l'empresa de subministrament
- designació normalitzada del ciment subministrat conforme a la instrucció RC-16
- quantitat que es subministra

AJUNTAMENT DE CASSÀ DE LA SELVA
Aquest document és una còpia autèntica del document electrònic original. Comprovi l'autenticitat del document a https://bpm.cassa.cat/OAC/ValidarDoc.jsp - Utilitzi el 'Codi Segur de Verificació' que apareix a la capçalera.

DOCUMENT
Projectes Urbanístics

ÒRGAN
URBANISME, SERVEIS TERRITORI, ACTIVITATS

EXPEDIENT
X2025002345

Codi Segur de Verificació: e279ae7e-19e3-443e-a237-162455b31943
Origen: Ciutadà
Identificador document original: ES_L01081000_2025_25392158
Data d'impressió: 25/09/2025 12:06:39
Pàgina 222 de 318

SIGNATURES
1.- Ignacio López Salvador (TCAT) (Aquest projecte d'obra local ordinària per a la millora de la xarxa d'aigua ha estat aprovat definitivament per Decret d'Alcaldia de data 22 de setembre de 2025. En dono fe. El Secretari), 25/09/2025 10:34

DOCUMENT
DOCUMENT REGISTRE UNIFICAT ENTRADA

ÒRGAN
URBANISME, SERVEIS TERRITORI, ACTIVITATS

REGISTRE D'ENTRADA
E2025004935

Codi Segur de Verificació: 9cd79096-f9a8-422e-9d1b-bc96e5a23b40
Origen: Ciutadà
Identificador document original: ES_L01081000_2025_25342866
Data d'impressió: 07/07/2025 08:15:23
Pàgina 222 de 318

SIGNATURES
1.- Óscar Soria García / num:19794, 07/05/2025 10:07
2.- Ignacio López Salvador (TCAT) (Aquest projecte de sectorització, millora de l'eficiència i digitalització de la xarxa d'abastament d'aigua potable de Cassà de la Selva ha estat aprovat inicialment en Junta de Govern Local en data 30 de juny de 2025. En dono fe. El Secretari), 04/07/2025 13:37

- en el seu cas, referència a los dades de l'etiquetat corresponent al marcatge CE
- data de subministrament
- identificació del vehicle que el transporta

CONDICIONS DE MARCATGE I CONTROL DE LA DOCUMENTACIÓ EN CIMENTS BLANCS (BL) I CIMENTS RESISTENTS A L'AIGUA DE MAR (MR):

A l'albarà hi han de figurar les dades següents:
- número de referència de la comanda
- nom i adreça del comprador i punt de destí dels ciment
- identificació del fabricant i de l'adreça de subministrament
- designació normalitzada del ciment subministrat segons el Reial Decret 256/2016, de 10 de juny
- contrasenya del Certificat de Conformitat amb els Requisits Reglamentaris
- quantitat que es subministra
- identificació del vehicle que transporta el ciment
- en el seu cas, l'etiquetatge corresponent al marcatge CE
- En el cas de ciments envasats, aquests han de mostrar als seus envasos la següent informació:
- nom o marca identificativa i adreça complerta del fabricant i de la fàbrica
- designació normalitzada del ciment subministrat conforme la present instrucció
- contrasenya del Certificat de Conformitat amb els Requisits Reglamentaris
- dates de fabricació i d'envasat (indicant setmana i any)
- condicions específiques aplicables a la manipulació i utilització del producte

El fabricant ha de facilitar, si li demanen, les dades següents:
- Inici i final d'adormiment
- Si s'han incorporat additius, informació detallada de tots ells i dels seus efectes

OPERACIONS DE CONTROL:

La recepció del ciment haurà d'incloure al menys, dues fases obligatòries:
- Una primera fase de comprovació de la documentació
- Una segona fase d'inspecció visual del subministrament

Es pot donar una tercera fase, si el responsable de recepció ho considera oportú, de comprovació del tipus i classe de ciment i de les característiques físiques químiques i mecàniques mitjançant la realització d'assaigs d'identificació i, si es el cas, d'assaigs complementaris.

Per a la primera fase, al iniciar el subministrament el Responsable de recepció ha de comprovar que la documentació es la requerida. Aquesta documentació estarà compresa per:
- Albarà o full de subministrament.
- Etiquetatge
- Documents de conformitat, com pot ser el marcatge CE o bé la Certificació de Conformitat del Reial Decret 1313/1988
- Pel cas dels ciments no subjectes al marcatge CE, el certificat de garantia del fabricant signat.
- Si els ciments disposen de distintius de qualitat, caldrà també la documentació precisa de reconeixements del distintiu.

En la segona fase, un cop superada la fase de control documental, cal sotmetre el ciment a una inspecció visual per comprovar que no ha patit alteracions o barreges indesitjades.

La tercera fase s'activarà quan es pugui preveure possibles defectes o en el cas que el Responsable així ho estableixi per haver donat resultats no conformes en les fases anteriors o per haver detectat defectes en l'ús de ciments d'anteriors remeses.

En aquest supòsit es duran terme, abans de començar l'obra i cada 200 t de ciment de la mateixa designació i procedència durant l'execució, assaigs d'acord amb l'establer en els Annexes 5 i 6 de la RC-16.

CRITERIS DE PRESA DE MOSTRES:

Les mostres es prendran segons l'indicat en la RC-16. Per a cada lot de control sotmès a assaig s'extrauran tres mostres, una per tal de realitzar els assaigs de comprovació de la composició, l'altra per als assaigs físics, mecànics i químics i l'altra per a ser conservada preventivament.

INTERPRETACIÓ DE RESULTATS I ACTUACIONS EN CAS D'INCOMPLIMENT:

A efectes de la fase primera, no s'aprovarà l'ús de ciments els quals el etiquetatge i la documentació no es correspongui amb el ciment sol·licitat, quan la documentació no estigui completa i quan no es reuneixin tots els requisits establerts.

A efectes de la segona fase, no s'aprovarà l'ús de ciments que presentin símptomes de meteorització rellevant, que contingui cossos estranys i que no resulti homogènia en el seu aspecte o color.

A efectes de la tercera fase, no s'aprovarà l'ús de ciments que no compleixin els criteris establerts en l'apartat A5.5 de la RC-16.

Quan no es compleixi alguna de les prescripcions del ciment assajat, es repetiran els assaigs per duplicat, sobre dues mostres obtingudes de l'aplec existent a obra. S'acceptarà el lot únicament si els resultats obtinguts en les dues mostres són satisfactoris.

B06 FORMIGONS

B067- FORMIGÓ DE NETEJA

0.- ELEMENTS QUE CONTEMPLA EL PLEC

B067-2A9V.

1.- DEFINICIÓ I CONDICIONS DELS ELEMENTS

Formigons que no aporten responsabilitat estructural a la construcció, però col·laboren a millorar la durabilitat del formigó estructural (formigons de neteja) o aporten el volum necessari d'un material resistent per a conformar la geometria requerida per un fi concret.

S'han considerat els materials següents:
- Formigons de neteja, destinats a evitar la contaminació de les armadures i la dessecació del formigó estructural al procés d'abocat
- Formigó no estructural destinat a conformar volums de material resistent

CARACTERÍSTIQUES GENERALS:

Els ciments que es poden utilitzar en formigó no estructural són:
- Prefabricats no estructurals: Ciments comuns excepte CEM II/A-Q, CEM II/B-Q, CEM II/A-W, CEM II/B-W, CEM II/A-T, CEM II/B-T, CEM III/C
- Formigons de neteja i replens de rases: Ciments comuns
- Altres formigons executats a l'obra: Ciment per a usos especials ESP VI-1 i ciments comuns excepte CEM II/A-Q, CEM II/B-Q, CEM II/A-W, CEM II/B-W, CEM II/A-T, CEM II/B-T, CEM III/C

Els àrids a utilitzar poden ser sorres i graves rodades o procedents de matxuqueig, o escòries siderúrgiques adequades. S'ha de poder utilitzar fins a un 100% d'àrid gros reciclat, sempre que compleixi amb les especificacions de l'article 30.8 del CODI ESTRUCTURAL amb respecte a les condicions físico-mecàniques i als requisits químics.

S'hauran d'utilitzar additius reductors d'aigua, ja que els formigons d'ús no estructural contenen poc ciment.

Els components del formigó, la seva dosificació, el procés de fabricació i el transport han d'estar d'acord amb les prescripcions del CODI ESTRUCTURAL.

El control dels components s'ha de realitzar d'acord als àmbits 0101, 0521, 0531, 0701 i 1011.

Els formigons de neteja han de tenir una dosificació mínima de 150 kg/m3 de ciment.

La mida màxima del granulat es recomanable sigui inferior a 30 mm.

Es tipificaran de la manera següent: HL-150/C/TM, on C = consistència i TM= mida màxima del granulat.

Els formigons no estructurals han de tenir una resistència característica mínima de 15 N/mm2, i es recomanable que la mida màxima del granulat sigui inferior a 40 mm.

Es tipificaran HNE-15/C/TM, on C= consistència i TM = mida màxima del granulat.

S'ha d'utilitzar preferentment, formigó de resistència 15 N/mm2, tret que la DF indiqui el contrari.

AJUNTAMENT DE CASSÀ DE LA SELVA
Aquest document és una còpia autèntica del document electrònic original. Comprovi l'autenticitat del document a https://bpm.cassa.cat/OAC/ValidarDoc.jsp - Utilitzi el 'Codi Segur de Verificació' que apareix a la capçalera.

AJUNTAMENT DE CASSÀ DE LA SELVA
Aquest document és una còpia autèntica del document electrònic original. Comprovi l'autenticitat del document a https://bpm.cassa.cat/OAC/ValidarDoc.jsp - Utilitzi el 'Codi Segur de Verificació' que apareix a la capçalera.

DOCUMENT
Projectes Urbanístics

ÒRGAN
URBANISME, SERVEIS TERRITORI, ACTIVITATS

EXPEDIENT
X2025002345

SIGNATURES
1.- Ignacio López Salvador (TCAT) (Aquest projecte d'obra local ordinària per a la millora de la xarxa d'aigua ha estat aprovat definitivament per Decret d'Alcaldia de data 22 de setembre de 2025. En dono fe. El Secretari), 25/09/2025 10:34

Codi Segur de Verificació: e279ae7e-19e3-443e-a237-162455b31943
Origen: Ciutadà
Identificador document original: ES_L01081000_2025_25392158
Data d'impressió: 25/09/2025 12:06:39
Pàgina 223 de 318

DOCUMENT
DOCUMENT REGISTRE UNIFICAT ENTRADA

ÒRGAN
URBANISME, SERVEIS TERRITORI, ACTIVITATS

REGISTRE D'ENTRADA
E2025004935

SIGNATURES
1.- Óscar Soria García / num:19794, 07/05/2025 10:07
2.- Ignacio López Salvador (TCAT) (Aquest projecte de sectorització, millora de l'eficiència i digitalització de la xarxa d'abastament d'aigua potable de Cassà de la Selva ha estat aprovat inicialment en Junta de Govern Local en data 30 de juny de 2025. En dono fe. El Secretari), 04/07/2025 13:37

Codi Segur de Verificació: 9cd79096-f9a8-422e-9d1b-bc96e5a23b40
Origen: Ciutadà
Identificador document original: ES_L01081000_2025_25342866
Data d'impressió: 07/07/2025 08:15:23
Pàgina 223 de 318

En cap cas la proporció en pes de l'additiu no ha de superar el 5% del pes del ciment utilitzat.
Si s'utilitzen cendres volants no han de superar el 35% del pes del ciment.
Classe resistent del ciment: >= 32,5
Contingut de ciment: >= 150 kg/m3
Assentament en el con d'Abrams (UNE EN 12350-2):
Consistència seca: 0 - 2 cm
Consistència plàstica: 3-4 cm
Consistència tova: 5-9 cm
Toleràncies:
- Assentament en el con d'Abrams:
Consistència seca: ± 1 cm
Consistència plàstica o tova: ± 1 cm
Toleràncies respecte de la dosificació:
- Contingut de ciment, en pes: ± 3%
- Contingut de granulats, en pes: ± 3%
- Contingut d'aigua: ± 3%
- Contingut d'additius: ± 5%
- Contingut d'addicions: ± 3%
2.- CONDICIONS DE SUBMINISTRAMENT I EMMAGATZEMATGE
Subministrament: En camions formigonera.
El formigó ha d'arribar a l'obra sense alteracions en les seves característiques, formant una barreja homogènia i sense haver iniciat l'adormiment.
Queda expressament prohibit l'addició al formigó de qualsevol quantitat d'aigua o altres substàncies que puguin alterar la composició original.
Emmagatzematge: No es pot emmagatzemar.
3.- UNITAT I CRITERI D'AMIDAMENT
Unitat d'amidament: la indicada a la descripció de l'element
Criteri d'amidament: quantitat necessària subministrada a l'obra
4.- NORMATIVA DE COMPLIMENT OBLIGATORI
Real Decreto 470/2021, de 29 de junio, por el que se aprueba el Código Estructural.

B069- FORMIGÓ D'ÚS NO ESTRUCTURAL

0.- ELEMENTS QUE CONTEMPLA EL PLEC
B069-2A9O.

1.- DEFINICIÓ I CONDICIONS DELS ELEMENTS
Formigons que no aporten responsabilitat estructural a la construcció, però col·laboren a millorar la durabilitat del formigó estructural (formigons de neteja) o aporten el volum necessari d'un material resistent per a conformar la geometria requerida per un fi concret.
S'han considerat els materials següents:
- Formigons de neteja, destinats a evitar la contaminació de les armadures i la dessecació del formigó estructural al procés d'abocat
- Formigó no estructural destinat a conformar volums de material resistent
CARACTERÍSTIQUES GENERALS:
Els ciments que es poden utilitzar en formigó no estructural són:
- Prefabricats no estructurals: Ciments comuns excepte CEM II/A-Q, CEM II/B-Q, CEM II/A-W, CEM II/B-W, CEM II/A-T, CEM II/B-T, CEM III/C
- Formigons de neteja i replens de rases: Ciments comuns
- Altres formigons executats a l'obra: Ciment per a usos especials ESP VI-1 i ciments comuns excepte CEM II/A-Q, CEM II/B-Q, CEM II/A-W, CEM II/B-W, CEM II/A-T, CEM II/B-T, CEM III/C
Els àrids a utilitzar poden ser sorres i graves rodades o procedents de matxuqueig, o escòries siderúrgiques adequades. S'ha de poder utilitzar fins a un 100% d'àrid gros reciclat, sempre que compleixi amb les especificacions de l'article 30.8 del CODI ESTRUCTURAL amb respecte a les condicions físico-mecàniques i als requisits químics.
S'hauran d'utilitzar additius reductors d'aigua, ja que els formigons d'ús no estructural contenen poc ciment.
Els components del formigó, la seva dosificació, el procés de fabricació i el transport han d'estar d'acord amb les prescripcions del CODI ESTRUCTURAL.
El control dels components s'ha de realitzar d'acord als àmbits 0101, 0521, 0531, 0701 i 1011.
Els formigons de neteja han de tenir una dosificació mínima de 150 kg/m3 de ciment.
La mida màxima del granulat es recomanable sigui inferior a 30 mm.
Es tipificaran de la manera següent: HL-150/C/TM, on C = consistència i TM= mida màxima del granulat.
Els formigons no estructurals han de tenir una resistència característica mínima de 15 N/mm2, i es recomanable que la mida màxima del granulat sigui inferior a 40 mm.
Es tipificaran HNE-15/C/TM, on C= consistència i TM = mida màxima del granulat.
S'ha d'utilitzar preferentment, formigó de resistència 15 N/mm2, tret que la DF indiqui el contrari.
En cap cas la proporció en pes de l'additiu no ha de superar el 5% del pes del ciment utilitzat.
Si s'utilitzen cendres volants no han de superar el 35% del pes del ciment.
Classe resistent del ciment: >= 32,5
Contingut de ciment: >= 150 kg/m3
Assentament en el con d'Abrams (UNE EN 12350-2):
Consistència seca: 0 - 2 cm
Consistència plàstica: 3-4 cm
Consistència tova: 5-9 cm
Toleràncies:
- Assentament en el con d'Abrams:
Consistència seca: ± 1 cm
Consistència plàstica o tova: ± 1 cm
Toleràncies respecte de la dosificació:
- Contingut de ciment, en pes: ± 3%
- Contingut de granulats, en pes: ± 3%
- Contingut d'aigua: ± 3%
- Contingut d'additius: ± 5%
- Contingut d'addicions: ± 3%
2.- CONDICIONS DE SUBMINISTRAMENT I EMMAGATZEMATGE
Subministrament: En camions formigonera.
El formigó ha d'arribar a l'obra sense alteracions en les seves característiques, formant una barreja homogènia i sense haver iniciat l'adormiment.
Queda expressament prohibit l'addició al formigó de qualsevol quantitat d'aigua o altres substàncies que puguin alterar la composició original.
Emmagatzematge: No es pot emmagatzemar.
3.- UNITAT I CRITERI D'AMIDAMENT
Unitat d'amidament: la indicada a la descripció de l'element
Criteri d'amidament: quantitat necessària subministrada a l'obra
4.- NORMATIVA DE COMPLIMENT OBLIGATORI
Real Decreto 470/2021, de 29 de junio, por el que se aprueba el Código Estructural.

AJUNTAMENT DE CASSÀ DE LA SELVA
Aquest document és una còpia autèntica del document electrònic original. Comprovi l'autenticitat del document a https://bpm.cassa.cat/OAC/ValidarDoc.jsp - Utilitzi el 'Codi Segur de Verificació' que apareix a la capçalera.

AJUNTAMENT DE CASSÀ DE LA SELVA
Aquest document és una còpia autèntica del document electrònic original. Comprovi l'autenticitat del document a https://bpm.cassa.cat/OAC/ValidarDoc.jsp - Utilitzi el 'Codi Segur de Verificació' que apareix a la capçalera.

DOCUMENT
Projectes Urbanístics

ÒRGAN
URBANISME, SERVEIS TERRITORI, ACTIVITATS

EXPEDIENT
X2025002345

SIGNATURES
1.- Ignacio López Salvador (TCAT) (Aquest projecte d'obra local ordinària per a la millora de la xarxa d'aigua ha estat aprovat definitivament per Decret d'Alcaldia de data 22 de setembre de 2025. En dono fe. El Secretari), 25/09/2025 10:34

Codi Segur de Verificació: e279ae7e-19e3-443e-a237-162455b31943
Origen: Ciutadà
Identificador document original: ES_L01081000_2025_25392158
Data d'impressió: 25/09/2025 12:06:39
Pàgina 224 de 318

DOCUMENT
DOCUMENT REGISTRE UNIFICAT ENTRADA

ÒRGAN
URBANISME, SERVEIS TERRITORI, ACTIVITATS

REGISTRE D'ENTRADA
E2025004935

SIGNATURES
1.- Óscar Soria García / num:19794, 07/05/2025 10:07
2.- Ignacio López Salvador (TCAT) (Aquest projecte de sectorització, millora de l'eficiència i digitalització de la xarxa d'abastament d'aigua potable de Cassà de la Selva ha estat aprovat inicialment en Junta de Govern Local en data 30 de juny de 2025. En dono fe. El Secretari), 04/07/2025 13:37

Codi Segur de Verificació: 9cd79096-f9a8-422e-9d1b-bc96e5a23b40
Origen: Ciutadà
Identificador document original: ES_L01081000_2025_25342866
Data d'impressió: 07/07/2025 08:15:23
Pàgina 224 de 318

B06F FORMIGONS ESTRUCTURALS (CE)

B06F2- FORMIGÓ ESTRUCTURAL PER ARMAR AMB CIMENT GRIS I GRANULAT NATURAL (CE)

0.- ELEMENTS QUE CONTEMPLA EL PLEC
B06F2-I14N.

1.- DEFINICIÓ I CONDICIONS DELS ELEMENTS
Formigó amb o sense addicions (cendres volants o fum de sílice), elaborat en una central formigonera legalment autoritzada d'acord amb el títol 4t. de la llei 21/1992 de 16 de juliol d'indústria i el Real Decret 559/2010, de 7 de maig.
CARACTERÍSTIQUES DELS FORMIGONS D'ÚS ESTRUCTURAL:
Els components del formigó, la seva dosificació, el procés de fabricació i el transport han d'estar d'acord amb les prescripcions del CODI ESTRUCTURAL.
La designació del formigó fabricat en central es pot fer per propietats o per dosificació i s'expressarà, com a mínim, la següent informació:
- Consistència
- Grandària màxima del granulat
- Tipus d'ambient al que s'exposarà el formigó
- Resistència característica a compressió per als formigons designats per propietats
- Contingut de ciment expressat en kg/m3, per als formigons designats per dosificació
- La indicació de l'ús estructural que ha de tenir el formigó: en massa, armat o pretesat

La designació per propietats s'ha de fer d'acord amb el format: T-R/C/TM/A
- T: Indicatiu que serà HM per al formigó en massa, HA pel formigó armat, i HP per al formigó pretesat
- R: Resistència característica a compressió, en N/mm2 (20-25-30-35-40-45-50-55-60-70-80-90-100)
- C: Lletra indicativa del tipus de consistència: L Líquida, F fluida, B tova, P plàstica i S seca
- TM: Grandària màxima del granulat en mm.
- A: Designació de l'ambient al que s'exposarà el formigó

En els formigons designats per propietats, el subministrador ha d'establir la composició de la mescla del formigó, garantint al peticionari les característiques especificades de grandària màxima del granulat, consistència i resistència característica, així com les limitacions derivades del tipus d'ambient especificat (contingut de ciment i relació aigua/ciment).
En els formigons designats per dosificació, el peticionari es responsable de la congruència de les característiques especificades de grandària màxima del granulat, consistència i contingut en ciment per metre cúbic de formigó, i el subministrador les haurà de garantir, indicant també, la relació aigua/ciment que ha emprat.
En els formigons amb característiques especials o d'altres de les especificades a la designació, les garanties i les dades que el subministrador hagi d'aportar, s'han d'especificar abans de l'inici del subministrament.
El formigó ha de complir amb les exigències de qualitat que estableix l'article 43.2 del CODI ESTRUCTURAL.
Si el formigó està destinat a una obra amb armadures pretesades, podrà contenir cendres volants sense que aquestes excedeixin el 20% del pes del ciment, i si es tracta de fum de silici no podrà excedir el 10%
Si el formigó està destinat a obres de formigó en massa o armat, la DF pot autoritzar l'us de cendres volants o fum de silici per la seva confecció. En estructures d'edificació, si s'utilitzen cendres volants no han de superar el 35% del pes del ciment. Si s'utilitza fum de silici no ha de superar el 10% del pes del ciment. La quantitat mínima de ciment s'especifica a l'article 43.2.1 del CODI ESTRUCTURAL.
La central que subministri formigó amb cendres volants realitzarà un control sobre la producció segons l'art. 32 del CODI ESTRUCTURAL i ha de posar els resultats de l'anàlisi a l'abast de la DF, o disposarà d'un distintiu de qualitat oficialment reconegut
Les cendres volants han de complir en qualsevol cas les especificacions de la norma UNE_EN 450.

Els additius hauran de ser del tipus que estableix l'article 31.2 del CODI ESTRUCTURAL i complir l'UNE EN 934-2
En cap cas la proporció en pes de l'additiu no ha de superar el 5% del pes del ciment utilitzat.
Classificació dels formigons per la seva resistència a compressió:
- Si fck <= 50 N/mm2 , resistència standard
- Si fck > 50 N/mm2 , alta resistència

Valor mínim de la resistència:
- Formigons en massa >= 20 N/mm2
- Formigons armats o pretesats >= 25 N/mm2

Tipus de ciment:
- Formigó en massa: Ciments comuns excepte els tipus CEM II/A-Q, CEM II/B-Q, CEM II/A-W, CEM II/B-W, CEM II/A-T, CEM II/B-T i CEM III/C (UNE-EN 197-1), Ciments per a usos especials ESP VI-1 (UNE 80307).
- Formigó armat: Ciments comuns excepte els tipus CEM II/A-Q, CEM II/B-Q, CEM II/A-W, CEM II/B-W, CEM II/A-T, CEM II/B-T, CEM III/C i CEM V/B (UNE-EN 197-1).
- Formigó pretesat: Ciments comuns tipus CEM I, CEM II/A-D, CEM II/A-V, CEM II/A-P i CEM II/A-M(V,P) (UNE-EN 197-1).
- Es considera inclòs dins dels ciments comuns els ciments blancs (UNE 80305).
- Es consideren inclosos els ciments de característiques addicionals com els resistents als sulfats i/o a l'aigua de mar (UNE 80303-1 i UNE 80303-2), i els de baix calor d'hidratació (UNE-EN 14216).

Classe del ciment: 32,5 N
Densitats dels formigons:
- Formigons en massa (HM): - 2.250 kg/m3 si fck <=40 N/mm2 - 2.300 kg/m3 si fck > 40 N/mm2

Formigons armats i pretensats (HA-HP): 2400 kg/m3
El contingut mínim de ciment ha d'estar d'acord amb les prescripcions del CODI ESTRUCTURAL, en funció de la classe d'exposició (taula 43.2.1.a). La quantitat mínima de ciment considerant el tipus d'exposició més favorable ha de ser:
- Obres de formigó en massa: >= 200 kg/m3
- Obres de formigó armat: >= 250 kg/m3
- Obres de formigó pretesat: >= 275 kg/m3
- A totes les obres: <= 500 kg/m3

La relació aigua/ciment ha d'estar d'acord amb les prescripcions del CODI ESTRUCTURAL, en funció de la classe d'exposició (taula 43.2.1.a). La relació aigua/ciment considerant el tipus d'exposició més favorable ha de ser:
- Formigó en massa: <= 0,65
- Formigó armat: <= 0,65
- Formigó pretesat: <= 0,60

Assentament en el con d'Abrams (UNE EN 12350-2):
- Consistència seca: 0 - 20 mm
- Consistència plàstica: 30 - 40 mm
- Consistència tova: 50 - 90 mm
- Consistència fluida: 100-150 mm
- Consistència líquida: 160-200 mm

La consistència (L) líquida només es podrà aconseguir mitjançant additiu superfluidificant
Ió clor total aportat per components d'un formigó no pot superar:
- Pretensat: <= 0,2% pes de ciment
- Armat: <= 0,4% pes de ciment
- En massa amb armadura de fissuració: <= 0,4% pes de ciment

Quantitat total de fins (sedàs 0,063) al formigó, corresponents als granulats i al ciment:
- Si l'aigua és standard: < 200 kg/m3
- Si l'aigua és reciclada: < 210 kg/m3
- Toleràncies:
- Assentament en el con d'Abrams: - Consistència seca: ± 1 cm - Consistència plàstica: ± 1 cm
- Consistència tova: ± 1 cm - Consistència fluida: ± 1 cm - Consistència líquida: ± 1 cm

AJUNTAMENT DE CASSÀ DE LA SELVA
Aquest document és una còpia autèntica del document electrònic original. Comprovi l'autenticitat del document a https://bpm.cassa.cat/OAC/ValidarDoc.jsp - Utilitzi el 'Codi Segur de Verificació' que apareix a la capçalera.

DOCUMENT
Projectes Urbanístics

ÒRGAN
URBANISME, SERVEIS TERRITORI, ACTIVITATS

EXPEDIENT
X2025002345

SIGNATURES
1.- Ignacio López Salvador (TCAT) (Aquest projecte d'obra local ordinària per a la millora de la xarxa d'aigua ha estat aprovat definitivament per Decret d'Alcaldia de data 22 de setembre de 2025. En dono fe. El Secretari), 25/09/2025 10:34

Codi Segur de Verificació: e279ae7e-19e3-443e-a237-162455b31943
Origen: Ciutadà
Identificador document original: ES_L01081000_2025_25392158
Data d'impressió: 25/09/2025 12:06:39
Pàgina 225 de 318

DOCUMENT
DOCUMENT REGISTRE UNIFICAT ENTRADA

ÒRGAN
URBANISME, SERVEIS TERRITORI, ACTIVITATS

REGISTRE D'ENTRADA
E2025004935

SIGNATURES
1.- Óscar Soria García / num:19794, 07/05/2025 10:07
2.- Ignacio López Salvador (TCAT) (Aquest projecte de sectorització, millora de l'eficiència i digitalització de la xarxa d'abastament d'aigua potable de Cassà de la Selva ha estat aprovat inicialment en Junta de Govern Local en data 30 de juny de 2025. En dono fe. El Secretari), 04/07/2025 13:37

Codi Segur de Verificació: 9cd79096-f9a8-422e-9d1b-bc96e5a23b40
Origen: Ciutadà
Identificador document original: ES_L01081000_2025_25342866
Data d'impressió: 07/07/2025 08:15:23
Pàgina 225 de 318

FORMIGONS PER A PILOTS FORMIGONATS "IN SITU"
Tamany màxim del granulat. El més petit dels següents valors:
- <= 32 mm
- <= 1/4 separació entre barres d'acer longitudinals
Dosificacions de pastat:
- Contingut de ciment: - Formigons abocats en sec: >= 325 kg/m3 - Formigons submergits: >= 375 kg/m3
- Relació aigua-ciment (A/C): < 0,6
- Contingut de fins d <0,125 (ciment inclòs): - Granulat gruixut d > 8 mm: >= 400 kg/m3 - Granulat gruixut d <= 8 mm: >= 450 kg/m3
Consistència del formigó:

Assentament con d'Abrams(mm)	Condicions d'ús
130 <= H <= 180	- Formigó abocat en sec
H >= 160	- Formigó bombejat, submergit o abocat sota aigua amb tub tremie
H >= 180	- Formigó submergit, abocat sota fluid estabilitzador amb tub tremie

El formigó ha de tenir la docilitat i fluïdesa adequada, i aquests valors s'han de mantenir durant tot el procés de formigonat, per tal d'evitar embussos als tubs de formigonar.
FORMIGONS PER A PANTALLES FORMIGONADES "IN SITU"
Contingut mímin de ciment en funció de la grandària màxima del granulat:

Grandària màxima del granulat(mm)	Contingut mínim de ciment(kg)
32	350
25	370
20	385
16	400

Grandària màxima del granulat. El més petit dels següents valors:
- <= 32 mm
- <= 1/4 separació entre barres d'acer longitudinals
Dosificacions de pastat:
- Contingut de ciment en pantalles contínues de formigó armat: - Formigons abocats en sec: >= 325 kg/m3 - Formigons submergits: >= 375 kg/m3
- Relació aigua-ciment: 0,45 < A/C < 0,6
- Contingut de fins d <=0,125 mm (ciment inclòs): - Granulat gruixut D <= 16 mm: <= 450 kg/m3 - Granulat gruixut D > 16 mm: = 400 kg/m3
- Assentament al con d'Abrams: 160 < A < 220 mm
El formigó ha de tenir la docilitat i fluïdesa adequada, i aquests valors s'han de mantenir durant tot el procés de formigonat, per tal d'evitar embussos als tubs de formigonar.
FORMIGÓ PER A PAVIMENTS
La fabricació del formigó no es podrà iniciar fins que la DF no hagi aprovat la fórmula de treball i el corresponent tram de prova (apartat d'execució). Aquesta fórmula inclourà:
- La identificació de cada fracció d'àrid i la seva proporció ponderal en sec
- La granulometria de la mescla d'àrids per als tamisos 40 mm; 25 mm; 20 mm; 12,5 mm; 8 mm; 4 mm; 2 mm; 1 mm; 0,500 mm; 0,250 mm; 0,125 mm; i 0,063 mm UNE EN 933-2.
- La dosificació de ciment, aigua i, si és el cas de cada additiu, referides a amassada
- La resistència característica a flexotracció a 7 i a 28 dies.
- La consistència del formigó fresc, i el contingut d'aire ocluït.

El pes total de partícules que passen pel tamís 0,125 mm UNE EN 933-2 no serà major de 450 kg/m3, inclòs el ciment.
Contingut de ciment: >= 300 kg/m3
Relació aigua/ciment: <= 0,46
Assentament en el con d'Abrams (UNE 83313): 2 - 6 cm
Proporció d'aire ocluït (UNE 83315): <= 6%
En zones sotmeses a nevades o gelades serà obligatòria la utilització d'un inclusor d'aire, i en aquest cas, la proporció d'aire ocluit en el formigó fresc no serà inferior al 4,5 % en volum.
Toleràncies:
Assentament en el con d'Abrams: ± 1 cm
2.- CONDICIONS DE SUBMINISTRAMENT I EMMAGATZEMATGE
Subministrament: En camions formigonera.
Queda expressament prohibit l'addició al formigó de qualsevol quantitat d'aigua o altres substàncies que puguin alterar la composició original.
Emmagatzematge: No es pot emmagatzemar.
3.- UNITAT I CRITERI D'AMIDAMENT
Unitat d'amidament: la indicada a la descripció de l'element
Criteri d'amidament: quantitat necessària subministrada a l'obra
4.- NORMATIVA DE COMPLIMENT OBLIGATORI
Real Decreto 470/2021, de 29 de junio, por el que se aprueba el Código Estructural.

B06F7- FORMIGÓ ESTRUCTURAL AMB CIMENT GRIS I GRANULAT RECICLAT (CE)

0.- ELEMENTS QUE CONTEMPLA EL PLEC
B06F7-JWOY.

1.- DEFINICIÓ I CONDICIONS DELS ELEMENTS
Formigó amb o sense addicions (cendres volants o fum de sílice), elaborat en una central formigonera legalment autoritzada d'acord amb el títol 4t. de la llei 21/1992 de 16 de juliol d'indústria i el Real Decret 559/2010, de 7 de maig.
CARACTERÍSTIQUES DELS FORMIGONS D'ÚS ESTRUCTURAL:
Els components del formigó, la seva dosificació, el procés de fabricació i el transport han d'estar d'acord amb les prescripcions del CODI ESTRUCTURAL.
La designació del formigó fabricat en central es pot fer per propietats o per dosificació i s'expressarà, com a mínim, la següent informació:
- Consistència
- Grandària màxima del granulat
- Tipus d'ambient al que s'exposarà el formigó
- Resistència característica a compressió per als formigons designats per propietats
- Contingut de ciment expressat en kg/m3, per als formigons designats per dosificació
- La indicació de l'ús estructural que ha de tenir el formigó: en massa, armat o pretesat
La designació per propietats s'ha de fer d'acord amb el format: T-R/C/TM/A
- T: Indicatiu que serà HM per al formigó en massa, HA pel formigó armat, i HP per al formigó pretesat
- R: Resistència característica a compressió, en N/mm2 (20-25-30-35-40-45-50-55-60-70-80-90-100)
- C: Lletra indicativa del tipus de consistència: L Líquida, F fluida, B tova, P plàstica i S seca
- TM: Grandària màxima del granulat en mm.
- A: Designació de l'ambient al que s'exposarà el formigó
En els formigons designats per propietats, el subministrador ha d'establir la composició de la mescla del formigó, garantint al peticionari les característiques especificades de grandària màxima del granulat,

AJUNTAMENT DE CASSÀ DE LA SELVA
Aquest document és una còpia autèntica del document electrònic original. Comprovi l'autenticitat del document a https://bpm.cassa.cat/OAC/ValidarDoc.jsp - Utilitzi el 'Codi Segur de Verificació' que apareix a la capçalera.

DOCUMENT
Projectes Urbanístics

ÒRGAN
URBANISME, SERVEIS TERRITORI, ACTIVITATS

EXPEDIENT
X2025002345

SIGNATURES
1.- Ignacio López Salvador (TCAT) (Aquest projecte d'obra local ordinària per a la millora de la xarxa d'aigua ha estat aprovat definitivament per Decret d'Alcaldia de data 22 de setembre de 2025. En dono fe. El Secretari), 25/09/2025 10:34

Codi Segur de Verificació: e279ae7e-19e3-443e-a237-162455b31943
Origen: Ciutadà
Identificador document original: ES_L01081000_2025_25392158
Data d'impressió: 25/09/2025 12:06:39
Pàgina 226 de 318

DOCUMENT
DOCUMENT REGISTRE UNIFICAT ENTRADA

ÒRGAN
URBANISME, SERVEIS TERRITORI, ACTIVITATS

REGISTRE D'ENTRADA
E2025004935

SIGNATURES
1.- Oscar Soria García / num:19794, 07/05/2025 10:07
2.- Ignacio López Salvador (TCAT) (Aquest projecte de sectorització, millora de l'eficiència i digitalització de la xarxa d'abastament d'aigua potable de Cassà de la Selva ha estat aprovat inicialment en Junta de Govern Local en data 30 de juny de 2025. En dono fe. El Secretari), 04/07/2025 13:37

Codi Segur de Verificació: 9cd79096-f9a8-422e-9d1b-bc96e5a23b40
Origen: Ciutadà
Identificador document original: ES_L01081000_2025_25342866
Data d'impressió: 07/07/2025 08:15:23
Pàgina 226 de 318

consistència i resistència característica, així com les limitacions derivades del tipus d'ambient especificat (contingut de ciment i relació aigua/ciment).
En els formigons designats per dosificació, el peticionari es responsable de la congruència de les característiques especificades de grandària màxima del granulat, consistència i contingut en ciment per metre cúbic de formigó, i el subministrador les haurà de garantir, indicant també, la relació aigua/ciment que ha emprat.
En els formigons amb característiques especials o d'altres de les especificades a la designació, les garanties i les dades que el subministrador hagi d'aportar, s'han d'especificar abans de l'inici del subministrament.
El formigó ha de complir amb les exigències de qualitat que estableix l'article 43.2 del CODI ESTRUCTURAL.
Si el formigó està destinat a una obra amb armadures pretesades, podrà contenir cendres volants sense que aquestes excedeixin el 20% del pes del ciment, i si es tracta de fum de silici no podrà excedir el 10%
Si el formigó està destinat a obres de formigó en massa o armat, la DF pot autoritzar l'us de cendres volants o fum de silici per la seva confecció. En estructures d'edificació, si s'utilitzen cendres volants no han de superar el 35% del pes del ciment. Si s'utilitza fum de silici no ha de superar el 10% del pes del ciment. La quantitat mínima de ciment s'especifica a l'article 43.2.1 del CODI ESTRUCTURAL.
La central que subministri formigó amb cendres volants realitzarà un control sobre la producció segons l'art. 32 del CODI ESTRUCTURAL i ha de posar els resultats de l'anàlisi a l'abast de la DF, o disposarà d'un distintiu de qualitat oficialment reconegut
Les cendres volants han de complir en qualsevol cas les especificacions de la norma UNE_EN 450.
Els additius hauran de ser del tipus que estableix l'article 31.2 del CODI ESTRUCTURAL i complir l'UNE EN 934-2
En cap cas la proporció en pes de l'additiu no ha de superar el 5% del pes del ciment utilitzat.
Classificació dels formigons per la seva resistència a compressió:
- Si fck <= 50 N/mm2 , resistència standard
- Si fck > 50 N/mm2 , alta resistència
Valor mínim de la resistència:
- Formigons en massa >= 20 N/mm2
- Formigons armats o pretesats >= 25 N/mm2
Tipus de ciment:
- Formigó en massa: Ciments comuns excepte els tipus CEM II/A-Q, CEM II/B-Q, CEM II/A-W, CEM II/B-W, CEM II/A-T, CEM II/B-T i CEM III/C (UNE-EN 197-1), Ciments per a usos especials ESP VI-1 (UNE 80307).
- Formigó armat: Ciments comuns excepte els tipus CEM II/A-Q, CEM II/B-Q, CEM II/A-W, CEM II/B-W, CEM II/A-T, CEM II/B-T, CEM III/C i CEM V/B (UNE-EN 197-1).
- Formigó pretesat: Ciments comuns tipus CEM I, CEM II/A-D, CEM II/A-V, CEM II/A-P i CEM II/A-M(V,P) (UNE-EN 197-1).
- Es considera inclòs dins dels ciments comuns els ciments blancs (UNE 80305).
- Es consideren inclosos els ciments de característiques addicionals com els resistents als sulfats i/o a l'aigua de mar (UNE 80303-1 i UNE 80303-2), i els de baix calor d'hidratació (UNE-EN 14216).
Classe del ciment: 32,5 N
Densitats dels formigons:
- Formigons en massa (HM): - 2.250 kg/m3 si fck <=40 N/mm2 - 2.300 kg/m3 si fck > 40 N/mm2
Formigons armats i pretensats (HA-HP): 2400 kg/m3
El contingut mínim de ciment ha d'estar d'acord amb les prescripcions del CODI ESTRUCTURAL, en funció de la classe d'exposició (taula 43.2.1.a). La quantitat mínima de ciment considerant el tipus d'exposició més favorable ha de ser:
- Obres de formigó en massa: >= 200 kg/m3
- Obres de formigó armat: >= 250 kg/m3
- Obres de formigó pretesat: >= 275 kg/m3
- A totes les obres: <= 500 kg/m3

La relació aigua/ciment ha d'estar d'acord amb les prescripcions del CODI ESTRUCTURAL, en funció de la classe d'exposició (taula 43.2.1.a). La relació aigua/ciment considerant el tipus d'exposició més favorable ha de ser:
- Formigó en massa: <= 0,65
- Formigó armat: <= 0,65
- Formigó pretesat: <= 0,60
Assentament en el con d'Abrams (UNE EN 12350-2):
- Consistència seca: 0 - 20 mm
- Consistència plàstica: 30 - 40 mm
- Consistència tova: 50 - 90 mm
- Consistència fluida: 100-150 mm
- Consistència líquida: 160-200 mm
La consistència (L) líquida només es podrà aconseguir mitjançant additiu superfluidificant
Ió clor total aportat per components d'un formigó no pot superar:
- Pretensat: <= 0,2% pes de ciment
- Armat: <= 0,4% pes de ciment
- En massa amb armadura de fissuració: <= 0,4% pes de ciment
Quantitat total de fins (sedàs 0,063) al formigó, corresponents als granulats i al ciment:
- Si l'aigua és standard: < 200 kg/m3
- Si l'aigua és reciclada: < 210 kg/m3
- Toleràncies:
- Assentament en el con d'Abrams: - Consistència seca: ± 1 cm - Consistència plàstica: ± 1 cm
- Consistència tova: ± 1 cm - Consistència fluida: ± 1 cm - Consistència líquida: ± 1 cm
FORMIGONS PER A PILOTS FORMIGONATS "IN SITU"
Tamany màxim del granulat. El més petit dels següents valors:
- <= 32 mm
- <= 1/4 separació entre barres d'acer longitudinals
Dosificacions de pastat:
- Contingut de ciment: - Formigons abocats en sec: >= 325 kg/m3 - Formigons submergits: >= 375 kg/m3
- Relació aigua-ciment (A/C): < 0,6
- Contingut de fins d <0,125 (ciment inclòs): - Granulat gruixut d > 8 mm: >= 400 kg/m3 - Granulat gruixut d <= 8 mm: >= 450 kg/m3
Consistència del formigó:

Assentament con d'Abrams(mm)	Condicions d'ús
130 <= H <= 180	- Formigó abocat en sec
H >= 160	- Formigó bombejat, submergit o abocat sota aigua amb tub tremie
H >= 180	- Formigó submergit, abocat sota fluid estabilitzador amb tub tremie

El formigó ha de tenir la docilitat i fluïdesa adequada, i aquests valors s'han de mantenir durant tot el procés de formigonat, per tal d'evitar embussos als tubs de formigonar.
FORMIGONS PER A PANTALLES FORMIGONADES "IN SITU"
Contingut mímin de ciment en funció de la grandària màxima del granulat:

AJUNTAMENT DE CASSÀ DE LA SELVA
Aquest document és una còpia autèntica del document electrònic original. Comprovi l'autenticitat del document a https://bpm.cassa.cat/OAC/ValidarDoc.jsp - Utilitzi el 'Codi Segur de Verificació' que apareix a la capçalera.

DOCUMENT
Projectes Urbanístics

ÒRGAN
URBANISME, SERVEIS TERRITORI, ACTIVITATS

EXPEDIENT
X2025002345

SIGNATURES
1.- Ignacio López Salvador (TCAT) (Aquest projecte d'obra local ordinària per a la millora de la xarxa d'aigua ha estat aprovat definitivament per Decret d'Alcaldia de data 22 de setembre de 2025. En dono fe. El Secretari), 25/09/2025 10:34

Codi Segur de Verificació: e279ae7e-19e3-443e-a237-162455b31943
Origen: Ciutadà
Identificador document original: ES_L01081000_2025_25392158
Data d'impressió: 25/09/2025 12:06:39
Pàgina 227 de 318

DOCUMENT
DOCUMENT REGISTRE UNIFICAT ENTRADA

ÒRGAN
URBANISME, SERVEIS TERRITORI, ACTIVITATS

REGISTRE D'ENTRADA
E2025004935

SIGNATURES
1.- Óscar Soria García / num:19794, 07/05/2025 10:07
2.- Ignacio López Salvador (TCAT) (Aquest projecte de sectorització, millora de l'eficiència i digitalització de la xarxa d'abastament d'aigua potable de Cassà de la Selva ha estat aprovat inicialment en Junta de Govern Local en data 30 de juny de 2025. En dono fe. El Secretari), 04/07/2025 13:37

Codi Segur de Verificació: 9cd79096-f9a8-422e-9d1b-bc96e5a23b40
Origen: Ciutadà
Identificador document original: ES_L01081000_2025_25342866
Data d'impressió: 07/07/2025 08:15:23
Pàgina 227 de 318

Grandària màxima del granulat(mm)	Contingut mínim de ciment(kg)
32	350
25	370
20	385
16	400

Grandària màxima del granulat. El més petit dels següents valors:
- <= 32 mm
- <= 1/4 separació entre barres d'acer longitudinals

Dosificacions de pastat:
- Contingut de ciment en pantalles contínues de formigó armat: - Formigons abocats en sec: >= 325 kg/m3 - Formigons submergits: >= 375 kg/m3
- Relació aigua-ciment: 0,45 < A/C < 0,6
- Contingut de fins d <=0,125 mm (ciment inclòs): - Granulat gruixut D <= 16 mm: <= 450 kg/m3 - Granulat gruixut D > 16 mm: = 400 kg/m3
- Assentament al con d'Abrams: 160 < A < 220 mm

El formigó ha de tenir la docilitat i fluïdesa adequada, i aquests valors s'han de mantenir durant tot el procés de formigonat, per tal d'evitar embussos als tubs de formigonar.

FORMIGÓ PER A PAVIMENTS

La fabricació del formigó no es podrà iniciar fins que la DF no hagi aprovat la fórmula de treball i el corresponent tram de prova (apartat d'execució). Aquesta fórmula inclourà:
- La identificació de cada fracció d'àrid i la seva proporció ponderal en sec
- La granulometria de la mescla d'àrids per als tamisos 40 mm; 25 mm; 20 mm; 12,5 mm; 8 mm; 4 mm; 2 mm; 1 mm; 0,500 mm; 0,250 mm; 0,125 mm; i 0,063 mm UNE EN 933-2.
- La dosificació de ciment, aigua i, si és el cas de cada additiu, referides a amassada
- La resistència característica a flexotracció a 7 i a 28 dies.
- La consistència del formigó fresc, i el contingut d'aire ocluït.

El pes total de partícules que passen pel tamís 0,125 mm UNE EN 933-2 no serà major de 450 kg/m3, inclòs el ciment.
Contingut de ciment: >= 300 kg/m3
Relació aigua/ciment: <= 0,46
Assentament en el con d'Abrams (UNE 83313): 2 - 6 cm
Proporció d'aire ocluït (UNE 83315): <= 6%

En zones sotmeses a nevades o gelades serà obligatòria la utilització d'un inclusor d'aire, i en aquest cas, la proporció d'aire ocluit en el formigó fresc no serà inferior al 4,5 % en volum.

Toleràncies:
Assentament en el con d'Abrams: ± 1 cm

2.- CONDICIONS DE SUBMINISTRAMENT I EMMAGATZEMATGE
Subministrament: En camions formigonera.
Queda expressament prohibit l'addició al formigó de qualsevol quantitat d'aigua o altres substàncies que puguin alterar la composició original.
Emmagatzematge: No es pot emmagatzemar.

3.- UNITAT I CRITERI D'AMIDAMENT
Unitat d'amidament: la indicada a la descripció de l'element
Criteri d'amidament: quantitat necessària subministrada a l'obra

4.- NORMATIVA DE COMPLIMENT OBLIGATORI
Real Decreto 470/2021, de 29 de junio, por el que se aprueba el Código Estructural.

B0A FERRETERIA

B0AK- CLAU

0.- ELEMENTS QUE CONTEMPLA EL PLEC
B0AK-07AS.

1.- DEFINICIÓ I CONDICIONS DELS ELEMENTS
Elements metàl·lics per a subjectar coses introduint-los mitjançant cops o impactes.
S'han considerat els elements següents:
- Claus d'acer
- Claus de coure
- Claus d'acer galvanitzat

Claus són tiges metàl·liques, punxagudes d'un extrem i amb una cabota a l'altre.
CARACTERÍSTIQUES GENERALS:
Han de tenir la forma, mides i resistències adequats als elements que han d'unir.
Han de ser rectes, amb la punta afilada i regular.
Els claus d'acer han de complir les determinacions de les normes UNE 17-032, UNE 17-033, UNE 17-034, UNE 17-035 i UNE 17-036.
ACABAT SUPERFICIAL GALVANITZAT:
El seu recobriment de zinc ha de ser llis, sense discontinuïtats, ni exfoliacions i no ha de tenir taques ni d'altres imperfeccions superficials.
Protecció de galvanitzat: >= 275 g/m2
Puresa del zinc, en pes: >= 98,5%
Toleràncies dels claus i tatxes:
- Llargària: ± 1 D

2.- CONDICIONS DE SUBMINISTRAMENT I EMMAGATZEMATGE
Subministrament: Empaquetats.
Emmagatzematge: En llocs protegits de la pluja i la humitat.

3.- UNITAT I CRITERI D'AMIDAMENT
Unitat d'amidament: la indicada a la descripció de l'element
Criteri d'amidament: quantitat necessària subministrada a l'obra

4.- NORMATIVA DE COMPLIMENT OBLIGATORI
CLAUS I TATXES:
UNE 17032:1966 Puntas redondeadas de cabeza plana lisa. Medidas.
UNE 17033:1966 Puntas redondeadas de cabeza plana rayada. Medidas.
UNE 17034:1966 Puntas redondeadas de cabeza plana ancha.
UNE 17035:1966 Puntas de cabeza cónica.
UNE 17036:1966 Puntas redondeadas de cabeza perdida.

B0AM- FILFERRO

0.- ELEMENTS QUE CONTEMPLA EL PLEC
B0AM-078F.

1.- DEFINICIÓ I CONDICIONS DELS ELEMENTS
Fil d'acer dolç, flexible i tenaç, obtingut per estiratge en fred o per trefilatge.
S'han considerat els tipus següents:

AJUNTAMENT DE CASSÀ DE LA SELVA
Aquest document és una còpia autèntica del document electrònic original. Comprovi l'autenticitat del document a https://bpm.cassa.cat/OAC/ValidarDoc.jsp - Utilitzi el 'Codi Segur de Verificació' que apareix a la capçalera.

AJUNTAMENT DE CASSÀ DE LA SELVA
Aquest document és una còpia autèntica del document electrònic original. Comprovi l'autenticitat del document a https://bpm.cassa.cat/OAC/ValidarDoc.jsp - Utilitzi el 'Codi Segur de Verificació' que apareix a la capçalera.

DOCUMENT
Projectes Urbanístics

ÒRGAN
URBANISME, SERVEIS TERRITORI, ACTIVITATS

EXPEDIENT
X2025002345

SIGNATURES
1.- Ignacio López Salvador (TCAT) (Aquest projecte d'obra local ordinària per a la millora de la xarxa d'aigua ha estat aprovat definitivament per Decret d'Alcaldia de data 22 de setembre de 2025. En dono fe. El Secretari), 25/09/2025 10:34

Codi Segur de Verificació: e279ae7e-19e3-443e-a237-162455b31943
Origen: Ciutadà
Identificador document original: ES_L01081000_2025_25392158
Data d'impressió: 25/09/2025 12:06:39
Pàgina 228 de 318

DOCUMENT
DOCUMENT REGISTRE UNIFICAT ENTRADA

ÒRGAN
URBANISME, SERVEIS TERRITORI, ACTIVITATS

REGISTRE D'ENTRADA
E2025004935

SIGNATURES
1.- Óscar Soria García / num:19794, 07/05/2025 10:07
2.- Ignacio López Salvador (TCAT) (Aquest projecte de sectorització, millora de l'eficiència i digitalització de la xarxa d'abastament d'aigua potable de Cassà de la Selva ha estat aprovat inicialment en Junta de Govern Local en data 30 de juny de 2025. En dono fe. El Secretari), 04/07/2025 13:37

Codi Segur de Verificació: 9cd79096-f9a8-422e-9d1b-bc96e5a23b40
Origen: Ciutadà
Identificador document original: ES_L01081000_2025_25342866
Data d'impressió: 07/07/2025 08:15:23
Pàgina 228 de 318

- Filferro d'acer
- Filferro d'acer galvanitzat
- Filferro d'acer plastificat
- Filferro recuit

CARACTERÍSTIQUES GENERALS:
Ha de ser de secció constant i uniforme.
Ha de complir les especificacions de la norma UNE 36722.
ACABAT SUPERFICIAL GALVANITZAT:
El seu recobriment de zinc ha de ser homogeni, llis, sense discontinuïtats, escames, grans, rugositats o esquerdes, no ha de tenir taques ni d'altres imperfeccions superficials.
La masa mínima del recobriment de zinc (UNE 37-504)ha de complir les especificacions de les taules I i II de l'UNE 37-506.
Resisténcia a la tracció (UNE 37-504):
- Qualitat G1 o G2: 1770 N/mm2
- Qualitat G3: 1570 N/mm2

Adherència del recobriment (UNE 37-504): Ha de complir
Puresa del zinc (UNE 37-504): >= 98,5%
Toleràncies:
- Diàmetre: ± 2% diàmetre nominal

FILFERRO D'ACER PLASTIFICAT:
Filferro d'acer de baix contingut de carboni, galvanitzat en calent, amb un recobriment orgànic de PVC aplicat per extrusió o sinterització.
El recobriment de PVC ha de complir les especificacions de l'apartat 6.3 de l'UNE 36-732.
La concentricitat i l'adherència del recobriment de PVC ha de complir les especificacions del article 6.5 UNE 36-732.
Característiques del galvanitzat: G-1B (UNE 37-506)
Resistència a la tracció:
- Qualitat recuit: =< 600 N/mm2
- Qualitat dur: > 600 N/mm2

Toleràncies:
- Diàmetre: taula 1 UNE 36-732

2.- CONDICIONS DE SUBMINISTRAMENT I EMMAGATZEMATGE
Subministrament: En rotlles. A l'embalatge o albarà de lliurament hi han de constar les dades següents:
- Identificació del fabricant o nom comercial
- Identificació del producte
- Diàmetre i llargària dels rotlles

Emmagatzematge: En llocs secs i protegits de la intempèrie.
3.- UNITAT I CRITERI D'AMIDAMENT
Unitat d'amidament: la indicada a la descripció de l'element
Criteri d'amidament: quantitat necessària subministrada a l'obra
4.- NORMATIVA DE COMPLIMENT OBLIGATORI
FILFERRO D'ACER:
* UNE 36722:1974 Alambre de acero de bajo contenido en carbono. Medidas y tolerancias.

FILFERRO D'ACER GALVANITZAT:
* UNE 37506:1983 Alambres de acero galvanizados en caliente para usos generales. Designación de calidades. Caracterisicas generales.
* UNE 37502:1983 Alambres de acero galvanizados en caliente. Condiciones técnicas de suministro.

FILFERRO PLASTIFICAT:
* UNE 36732:1995 Alambres de acero y productos de alambre para cerramientos. Recubrimientos orgánicos sobre el alambre. Recubrimientos de poli(cloruro de vinilo).

B0B ACER I METALL EN PERFILS O BARRES

B0B6- ACER EN BARRES CORRUGADES ELABORAT A L'OBRA

0.- ELEMENTS QUE CONTEMPLA EL PLEC
B0B6-107E.

1.- DEFINICIÓ I CONDICIONS DE LES PARTIDES D'OBRA EXECUTADES
Barres o conjunts de barres muntades, tallades i conformades, per a elements de formigó armat, elaborades a l'obra.
CARACTERÍSTIQUES GENERALS:
No es pot utilitzar cap acer que tingui picadures o un nivell d'oxidació que pugui afectar a les seves condicions d'adherència. La secció afectada ha de ser <= 1% de la secció inicial.
El tallat de barres o filferros s'ha d'ajustar a l'especificat en la DT del projecte. El procés de tall no ha d'alterar les característiques geomètriques o mecàniques dels productes utilitzats.
El diàmetre interior del doblegament de les barres ha de complir:
- Ganxos, patilles i ganxos en U: - Diàmetres < 20 mm: >= 4 D - Diàmetres >= 20 mm: >= 7 D

El diàmetre mínim de doblegament de les barres ha de ser tal que no produeixi compressions excessives en el formigó en la zona de curvatura ni trencaments en la barra.

Tipus acer	Barres doblegades o corbades	
	D <= 25 mm	D > 25 mm
B 400	10 D	12 D
B 500	12 D	14 D

Els cèrcols o estreps han de seguir les mateixes prescripcions que les barres corrugades.
En els cèrcols o estreps, s'admeten diàmetres de doblegament inferiors per als diàmetres <= 12 mm, que han de complir:
- No han d'aparèixer principis de fissuració.
- Diàmetre de doblegament: >= 3 D, >= 3 cm

L'acer redreçat no ha de tenir una variació significativa en les seves propietats, s'admeten variacions dins dels límits següents:
- Deformació sota càrrega màxima: <= 2,5%
- Alçària de la corruga: - Diàmetres <= 20 mm: <= 0,05 mm - Diàmetres > 20 mm: <= 0,10 mm

En cap cas, després de la manipulació, ha d'aparèixer principis de fissuració en els elements.
Toleràncies:
- Llargària en barres tallades o doblegades: - L <= 6000 mm: - 20 mm, + 50 mm - L > 6000 mm: - 30 mm, + 50 mm
(on L es la llargària recta de les barres)
- Llargària en estreps o cèrcols: - Diàmetres <= 25 mm: ± 16 mm - Diàmetres > 25 mm: - 24 mm, + 20 mm
(on la llargària es la del rectangle que circumscriu l'element)
- Diferència entre llargàries dels costats paral·lels de l'element: <= 10 mm
- Angle de doblegat de ganxos, patilles, ganxos en U i altres barres corbades: ± 5º

2.- CONDICIONS DEL PROCÉS D'EXECUCIÓ
La DF ha d'aprovar els plànols d'especejament de l'armadura, elaborats per la instal·lacio de ferralla.
El doblegat de les armadures s'ha de fer a temperatura ambient, mitjançant doblegadores mecàniques i a velocitat constant, amb l'ajut de mandrí, de manera que es garanteixi una curvatura constant en tota la zona.
Si es necessari fer desdoblegaments, s'han de realitzar de manera que no es produeixi fissures o trencaments en les barres. En cas de desdoblegament d'armadures en calent, s'ha de prendre les precaucions necessàries per a no malmetre el formigó amb les altes temperatures

AJUNTAMENT DE CASSÀ DE LA SELVA
Aquest document és una còpia autèntica del document electrònic original. Comprovi l'autenticitat del document a https://bpm.cassa.cat/OAC/ValidarDoc.jsp - Utilitzi el 'Codi Segur de Verificació' que apareix a la capçalera.

DOCUMENT
Projectes Urbanístics

ÒRGAN
URBANISME, SERVEIS TERRITORI, ACTIVITATS

EXPEDIENT
X2025002345

SIGNATURES
1.- Ignacio López Salvador (TCAT) (Aquest projecte d'obra local ordinària per a la millora de la xarxa d'aigua ha estat aprovat definitivament per Decret d'Alcaldia de data 22 de setembre de 2025. En dono fe. El Secretari), 25/09/2025 10:34

Codi Segur de Verificació: e279ae7e-19e3-443e-a237-162455b31943
Origen: Ciutadà
Identificador document original: ES_L01081000_2025_25392158
Data d'impressió: 25/09/2025 12:06:39
Pàgina 229 de 318

DOCUMENT
DOCUMENT REGISTRE UNIFICAT ENTRADA

ÒRGAN
URBANISME, SERVEIS TERRITORI, ACTIVITATS

REGISTRE D'ENTRADA
E2025004935

SIGNATURES
1.- Oscar Soria García / num:19794, 07/05/2025 10:07
2.- Ignacio López Salvador (TCAT) (Aquest projecte de sectorització, millora de l'eficiència i digitalització de la xarxa d'abastament d'aigua potable de Cassà de la Selva ha estat aprovat inicialment en Junta de Govern Local en data 30 de juny de 2025. En dono fe. El Secretari), 04/07/2025 13:37

Codi Segur de Verificació: 9cd79096-f9a8-422e-9d1b-bc96e5a23b40
Origen: Ciutadà
Identificador document original: ES_L01081000_2025_25342866
Data d'impressió: 07/07/2025 08:15:23
Pàgina 229 de 318

Les barres que s'han de doblegar, han d'anar envoltades de cèrcols o estreps en la zona del colze.
El redreçat de l'acer subministrat en rotlle, s'ha de fer amb maquinària específica que compleixi l'especificat en l'article 49.2.2 del CODI ESTRUCTURAL.
El tallat de barres o filferros s'ha de realitzar per mitjans manuals (cisalla, etc.) o maquinària específica de tall automàtic.
No s'han d'adreçar els colzes excepte si es pot verificar que es realitza sense danys.
No s'han de doblegar un nombre elevat de barres en la mateixa secció d'una peça.
3.- UNITAT I CRITERI D'AMIDAMENT
kg de pes necessari elaborat a l'obra, calculat amb el pes unitari teòric o qualsevol altre expressament acceptat per la DF.
Aquest criteri inclou les pèrdues de material com a conseqüència de les operacions específiques d'aquests treballs, com ara retalls i lligaments.
4.- NORMATIVA DE COMPLIMENT OBLIGATORI
Real Decreto 470/2021, de 29 de junio, por el que se aprueba el Código Estructural.

B0B7- ACER EN BARRES CORRUGADES

0.- ELEMENTS QUE CONTEMPLA EL PLEC
B0B7-106Q.

1.- DEFINICIÓ I CONDICIONS DELS ELEMENTS
Acer per a armadures passives d'elements de formigó:
S'han considerat els elements següents:
- Barres corrugades
CARACTERÍSTIQUES GENERALS:
En el cas de que el material s'utilitzi en obra pública, l'acord de Govern de la Generalitat de Catalunya de 9 de juny de 1998, exigeix que els materials siguin de qualitat certificada o puguin acreditar un nivell de qualitat equivalent, segons les normes aplicables als estats membres de la Unió Europea o de l'Associació Europea de Lliure Canvi.
També en aquest cas, es procurarà que els esmentats materials disposin de l'etiqueta ecològica europea, regulada en el Reglament (CE) nº 66/2010 o bé altres distintius de la Comunitat Europea.
Els productes d'acer per a armadures passives no han de tenir defectes superficials ni fissures.
L'armadura ha de ser neta, sense taques de greix, d'oli, de pintura, de pols o de qualsevol altre matèria perjudicial.
Els filferros llisos només es poden utilitzar com elements de connexió d'armadures bàsiques electrosoldades en gelosia.
Les barres corrugades han de tenir al menys dues files de corrugues transversals, uniformement distribuïdes al llarg de tota la llargària. Dins de cada fila, les corrugues han d'estar uniformement espaiades.
Les característiques següents han de complir amb els valors declarats pel fabricant, assajades segons la norma corresponent, dins del límit de tolerància indicat, en el seu cas:
- Diàmetre nominal: s'ha d'ajustar als valors especificats a la taula 6 de la UNE-EN 10080. - Diàmetres nominals <= 10,00 mm: Variació en intervals de mig mm - Diàmetres nominals > 10,00 mm: Variació en unitats senceres de mm
- Dimensions i geometria de les corrugues: Ha de complir l'especificat en l'apartat 7.4.2 de la UNE-EN 10080.
- Massa per metre: El valor nominal ha de ser l'especificat en la taula 6 de la UNE-EN 10080, en relació amb el diàmetre nominal i l'àrea nominal de la secció transversal
- Secció equivalent: >= 95,5% Secció nominal
- Aptitud al doblegat: - Assaig doblegat amb angle >= 180º (UNE-EN 10080, UNE-EN ISO 15630-1): No s'ha d'apreciar trencaments o fissures - Assaig doblegat -desdoblegat amb angle >= 90º (UNE-EN 10080, UNE-EN ISO 15630-1): No s'ha d'apreciar trencaments o fissures
Tensió d'adherència (assaig de la biga UNE-EN 10080):
- Tensió d'adherència: - D < 8 mm: >= 6,88 N/mm2 - 8 mm <= D <= 32 mm: >= (7,84-0,12 D) N/mm2 - D > 32 mm: >= 4,00 N/mm2
- Tensió de última d'adherència: - D < 8 mm: >= 11,22 N/mm2 - 8 mm <= D <= 32 mm: >= (12,74-0,19 D) N/mm2 - D > 32 mm: >= 6,66 N/mm2
- Composició química (% en massa):

	C	Ceq	S	P	Cu	N
	%màx.	%màx.	%màx.	%màx.	%màx.	%màx.
Colada	0,22	0,050	0,050	0,050	0,800	0,012
Producte	0,24	0,052	0,055	0,055	0,850	0,014

Ceq = Carboni equivalent
Es pot superar el valor màxim per al Carboni en un 0,03% en massa, si el valor del Carboni equivalent disminueix en un 0,02% en massa.
Les característiques anteriors s'han de determinar segons la norma UNE-EN ISO 15630-1.
BARRES I ROTLLES D'ACER CORRUGAT SOLDABLE:
El producte s'ha de designar segons l'especificat en l'apartat 5.1 de la UNE-EN 10080:
- Descripció de la forma
- Referència a la norma EN
- Dimensions nominals
- Classe tècnica
Les característiques següents han de complir amb els valors declarats pel fabricant, assajades segons la norma corresponent, dins del límit de tolerància indicat, en el seu cas:
- Característiques geomètriques del corrugat de les barres han de complir les especificacions de l'apartat 7.4.2 de la norma UNE-EN 10080.
- Característiques mecàniques de les barres: - Acer soldable (S) - Allargament total sota càrrega màxima: - Acer subministrat en barres: >= 5,0% - Acer subministrat en rotlles: >= 7,5% - Acer soldable amb característiques especials de ductilitat (SD): - Allargament total sota càrrega màxima: - Acer subministrat en barres: >= 7,5% - Acer subministrat en rotlles: >= 10,0% - Resistència a fatiga: Ha de complir l'especificat a la taula 34.2.d del CODI ESTRUCTURAL - Deformació alternativa: Ha de complir l'especificat a la taula 34.2.e del CODI ESTRUCTURAL

Designació	Lim.elàstic fy N/mm2	Càrrega unitaria trencament fs(N/mm2)	Allargament al trencament	Relació fs/fy
B 400 S	>= 400	>= 440	>= 14%	>= 1,08
B 500 S	>= 500	>= 550	>= 12%	>= 1,08
B 400 SD	>= 400	>= 480	>= 20%	>= 1,20 <= 1,35
B 500 SD	>= 500	>= 575	>= 16%	>= 1,15 <= 1,35

- Diàmetre nominal: S'han d'ajustar a la sèrie següent (mm): 6 8 10 12 14 16 20 25 32 i 40 mm
- S'ha d'evitar utilitzar barres de diàmetre <= 6 mm, en el cas d'armadura muntada o elaborada amb soldadura.
Toleràncies:
- Massa: - Diàmetre nominal > 8,0 mm: ± 4,5% massa nominal - Diàmetre nominal <= 8,0 mm: ± 6% massa nominal

AJUNTAMENT DE CASSÀ DE LA SELVA
Aquest document és una còpia autèntica del document electrònic original. Comprovi l'autenticitat del document a https://bpm.cassa.cat/OAC/ValidarDoc.jsp - Utilitzi el 'Codi Segur de Verificació' que apareix a la capçalera.

DOCUMENT
Projectes Urbanístics

ÒRGAN
URBANISME, SERVEIS TERRITORI, ACTIVITATS

EXPEDIENT
X2025002345

SIGNATURES
1.- Ignacio López Salvador (TCAT) (Aquest projecte d'obra local ordinària per a la millora de la xarxa d'aigua ha estat aprovat definitivament per Decret d'Alcaldia de data 22 de setembre de 2025. En dono fe. El Secretari), 25/09/2025 10:34

Codi Segur de Verificació: e279ae7e-19e3-443e-a237-162455b31943
Origen: Ciutadà
Identificador document original: ES_L01081000_2025_25392158
Data d'impressió: 25/09/2025 12:06:39
Pàgina 230 de 318

DOCUMENT
DOCUMENT REGISTRE UNIFICAT ENTRADA

ÒRGAN
URBANISME, SERVEIS TERRITORI, ACTIVITATS

REGISTRE D'ENTRADA
E2025004935

SIGNATURES
1.- Óscar Soria García / num:19794, 07/05/2025 10:07
2.- Ignacio López Salvador (TCAT) (Aquest projecte de sectorització, millora de l'eficiència i digitalització de la xarxa d'abastament d'aigua potable de Cassà de la Selva ha estat aprovat inicialment en Junta de Govern Local en data 30 de juny de 2025. En dono fe. El Secretari), 04/07/2025 13:37

Codi Segur de Verificació: 9cd79096-f9a8-422e-9d1b-bc96e5a23b40
Origen: Ciutadà
Identificador document original: ES_L01081000_2025_25342866
Data d'impressió: 07/07/2025 08:15:23
Pàgina 230 de 318

Les característiques anteriors s'han de determinar segons la norma UNE-EN ISO 15630-1.
2.- CONDICIONS DE SUBMINISTRAMENT I EMMAGATZEMATGE
Emmagatzematge: en llocs en els que restin protegits de la pluja, l'humitat del terra i l'eventual agressivitat de l'ambient.
Es classificaran segons el tipus, qualitat, diàmetre i procedència.
Abans de la seva utilització i en especial despres de períodes llargs d'emmagatzematge en obra, s'ha d'inspeccionar la superfície per tal de comprovar que no hi hagi alteracions superficials.
Pèrdua de pes després de l'eliminació d'òxid superficial amb raspall de filferros: < 1%
3.- UNITAT I CRITERI D'AMIDAMENT
Unitat d'amidament: la indicada a la descripció de l'element
Criteri d'amidament: quantitat necessària subministrada a l'obra
4.- NORMATIVA DE COMPLIMENT OBLIGATORI
Real Decreto 470/2021, de 29 de junio, por el que se aprueba el Código Estructural.
UNE-EN 10080:2006 Acero para el armado del hormigón. Acero soldable para armaduras de hormigón armado. Generalidades.

B0D MATERIALS PER A ENCOFRATS I APUNTALAMENTS

B0D2 TAULONS

B0D21- TAULÓ

0.- ELEMENTS QUE CONTEMPLA EL PLEC
B0D21-07OY.

1.- DEFINICIÓ I CONDICIONS DELS ELEMENTS
Tauló de fusta que prové de troncs sans de fibres rectes, uniformes, apretades i paral·leles.
CARACTERÍSTIQUES GENERALS:
Les cares han de ser planes, escairades i han de tenir les arestes vives.
Els extrems han d'estar acabats mitjançant tall de serra, a escaire.
Ha de conservar les seves característiques per al nombre d'usos previstos.
No ha de tenir signes de putrefacció, corcs, fongs, nusos morts, estelles, semes ni descoloracions.
Es poden admetre esquerdes superficials produïdes per la dessecació que no afectin les característiques de la fusta.
Pes específic aparent (UNE 56-531) (P):): 4 <= P <= 6 kN/m3
Contingut d'humitat (UNE 56-529): <= 15%
Higroscopicitat (UNE 56-532): Normal
Coeficient de contracció volumètrica (UNE 56533) (C): 0,35% <= C <= 0,55%
Coeficient d'elasticitat:
- Fusta de pi: Aprox. 15000 N/mm2
- Fusta d'avet: Aprox. 14000 N/mm2
Duresa (UNE 56-534): <= 4
Resistència a la compressió (UNE 56-535):
- En la direcció paral·lela a les fibres: >= 30 N/mm2
- En la direcció perpendicular a les fibres: >= 10 N/mm2
Resistència a la tracció (UNE 56-538):
- En la direcció paral·lela a les fibres: >= 30 N/mm2
- En la direcció perpendicular a les fibres: >= 2,5 N/mm2
Resistència a la flexió (UNE 56-537): >= 30 N/mm2
Resistència a l'esforç tallant: >= 5 N/mm2
Resistència al clivellament (UNE 56-539): >= 1,5 N/mm2
Toleràncies:
- Llargària nominal: + 50 mm, - 25 mm
- Amplària nominal: ± 2 mm

Classe	Gruix nominal (mm)		
	< 50	50 a 75	> 75
	Tolerància (mm)		
T1	±3	±4	+6,-3
T2	±2	±3	+5,-2
T3	±1,5	±1,5	±1,5

- Fletxa: ± 5 mm/m
- Torsió: ± 2°
2.- CONDICIONS DE SUBMINISTRAMENT I EMMAGATZEMATGE
Subministrament: De manera que no s'alterin les seves condicions.
Emmagatzematge: De manera que no es deformin i en llocs secs i ventilats, sense contacte directe amb el terra.
3.- UNITAT I CRITERI D'AMIDAMENT
Unitat d'amidament: la indicada a la descripció de l'element
Criteri d'amidament: quantitat necessària subministrada a l'obra
4.- NORMATIVA DE COMPLIMENT OBLIGATORI
No hi ha normativa de compliment obligatori.

B0D3 LLATES

B0D31- LLATA

0.- ELEMENTS QUE CONTEMPLA EL PLEC
B0D31-07P4.

1.- DEFINICIÓ I CONDICIONS DELS ELEMENTS
Llata de fusta que prové de troncs sans de fibres rectes, uniformes, compactes i paral·leles.
CARACTERÍSTIQUES GENERALS:
Les cares han de ser planes, escairades i han de tenir les arestes vives.
Els extrems han d'estar acabats mitjançant tall de serra, a escaire.
Ha de conservar les seves característiques per al nombre d'usos previstos.
No ha de tenir signes de putrefacció, corcs, fongs, nusos morts, estelles, semes ni descoloracions.
Es poden admetre esquerdes superficials produïdes per la dessecació que no afectin les característiques de la fusta.
Pes específic aparent (UNE 56-531) (P):): 4 <= P <= 6 kN/m3
Contingut d'humitat (UNE 56-529): <= 15%
Higroscopicitat (UNE 56-532): Normal
Coeficient de contracció volumètrica (UNE 56533) (C): 0,35% <= C <= 0,55%
Coeficient d'elasticitat:
- Fusta de pi: Aprox. 15000 N/mm2
- Fusta d'avet: Aprox. 14000 N/mm2

AJUNTAMENT DE CASSÀ DE LA SELVA
Aquest document és una còpia autèntica del document electrònic original. Comprovi l'autenticitat del document a https://bpm.cassa.cat/OAC/ValidarDoc.jsp - Utilitzi el 'Codi Segur de Verificació' que apareix a la capçalera.

AJUNTAMENT DE CASSÀ DE LA SELVA
Aquest document és una còpia autèntica del document electrònic original. Comprovi l'autenticitat del document a https://bpm.cassa.cat/OAC/ValidarDoc.jsp - Utilitzi el 'Codi Segur de Verificació' que apareix a la capçalera.

DOCUMENT
Projectes Urbanístics

ÒRGAN
URBANISME, SERVEIS TERRITORI, ACTIVITATS

EXPEDIENT
X2025002345

SIGNATURES
1.- Ignacio López Salvador (TCAT) (Aquest projecte d'obra local ordinària per a la millora de la xarxa d'aigua ha estat aprovat definitivament per Decret d'Alcaldia de data 22 de setembre de 2025. En dono fe. El Secretari), 25/09/2025 10:34

Codi Segur de Verificació: e279ae7e-19e3-443e-a237-162455b31943
Origen: Ciutadà
Identificador document original: ES_L01081000_2025_25392158
Data d'impressió: 25/09/2025 12:06:39
Pàgina 231 de 318

DOCUMENT
DOCUMENT REGISTRE UNIFICAT ENTRADA

ÒRGAN
URBANISME, SERVEIS TERRITORI, ACTIVITATS

REGISTRE D'ENTRADA
E2025004935

SIGNATURES
1.- Óscar Soria García / num:19794, 07/05/2025 10:07
2.- Ignacio López Salvador (TCAT) (Aquest projecte de sectorització, millora de l'eficiència i digitalització de la xarxa d'abastament d'aigua potable de Cassà de la Selva ha estat aprovat inicialment en Junta de Govern Local en data 30 de juny de 2025. En dono fe. El Secretari), 04/07/2025 13:37

Codi Segur de Verificació: 9cd79096-f9a8-422e-9d1b-bc96e5a23b40
Origen: Ciutadà
Identificador document original: ES_L01081000_2025_25342866
Data d'impressió: 07/07/2025 08:15:23
Pàgina 231 de 318

Duresa (UNE 56-534): <= 4
Resistència a la compressió (UNE 56-535):
- En la direcció paral·lela a les fibres: >= 30 N/mm2
- En la direcció perpendicular a les fibres: >= 10 N/mm2
Resistència a la tracció (UNE 56-538):
- En la direcció paral·lela a les fibres: >= 30 N/mm2
- En la direcció perpendicular a les fibres: >= 2,5 N/mm2
Resistència a la flexió (UNE 56-537): >= 30 N/mm2
Resistència a l'esforç tallant: >= 5 N/mm2
Resistència al clivellament (UNE 56-539): >= 1,5 N/mm2
Toleràncies:
- Llargària nominal: + 50 mm, - 25 mm
- Amplària nominal: ± 2 mm

Classe	Gruix nominal (mm)		
	< 50	50 a 75	> 75
	Tolerància (mm)		
T1	±3	±4	+6,-3
T2	±2	±3	+5,-2
T3	±1,5	±1,5	±1,5

- Fletxa: ± 5 mm/m
- Torsió: ± 2°
2.- CONDICIONS DE SUBMINISTRAMENT I EMMAGATZEMATGE
Subministrament: De manera que no s'alterin les seves condicions.
Emmagatzematge: De manera que no es deformin i en llocs secs i ventilats, sense contacte directe amb el terra.
3.- UNITAT I CRITERI D'AMIDAMENT
Unitat d'amidament: la indicada a la descripció de l'element
Criteri d'amidament: quantitat necessària subministrada a l'obra
4.- NORMATIVA DE COMPLIMENT OBLIGATORI
No hi ha normativa de compliment obligatori.

B0D8 PLAFONS

B0D80- PLAFÓ METÀL·LIC

0.- ELEMENTS QUE CONTEMPLA EL PLEC
B0D80-0CNV.

1.- DEFINICIÓ I CONDICIONS DELS ELEMENTS
Plafó d'acer per a encofrat de formigons, amb una cara llisa i l'altra amb rigiditzadors per a evitar deformacions.
CARACTERÍSTIQUES GENERALS:
Ha de disposar de mecanismes per a travar els plafons entre ells.
La superfície ha de ser llisa i ha de tenir el gruix, els rigiditzadors i els elements de connexió que calguin.
No ha de tenir altres desperfectes que els ocasionats pels usos previstos.
El seu disseny ha de fer que el procés de formigonament i vibratge no alteri la seva planor ni la seva posició.
La connexió entre peces ha de ser suficientment estanca per no permetre la pèrdua apreciable de pasta pels junts.
Toleràncies:
- Planor: ± 3 mm/m, <= 5 mm/m
2.- CONDICIONS DE SUBMINISTRAMENT I EMMAGATZEMATGE
Subministrament: De manera que no s'alterin les seves condicions.
Emmagatzematge: En lloc sec, protegit de la intempèrie i sense contacte directe amb el terra, de manera que no s'alterin les seves condicions.
3.- UNITAT I CRITERI D'AMIDAMENT
Unitat d'amidament: la indicada a la descripció de l'element
Criteri d'amidament: quantitat necessària subministrada a l'obra

4.- NORMATIVA DE COMPLIMENT OBLIGATORI
No hi ha normativa de compliment obligatori.

B0DC ELEMENTS MODULARS PER A ESTREBADES I APUNTALAMENTS

B0DC0- PLAFÓ METÀL·LIC D'ACER

0.- ELEMENTS QUE CONTEMPLA EL PLEC
B0DC0-0CMK.

1.- DEFINICIÓ I CONDICIONS DELS ELEMENTS
Plafó metàl·lic amb estructura de rigiditzadó, i elements d'apuntalament extensibles.
CARACTERÍSTIQUES GENERALS:
El seu disseny, seccions, col·locació d'elements d'estrebada, etc., han de ser els adequats per a garantir que suportarà les pressions del terreny en les condicions més desfavorables, sense deformacions.
La superfície exterior del plafó ha de ser llisa, i no ha de tenir altres desperfectes que els ocasionats pels usos previstos.
Ha de tenir un sistema d'ensamblatge amb els plafons del costat, que garanteixi la continuïtat del sistema una vegada muntat.
2.- CONDICIONS DE SUBMINISTRAMENT I EMMAGATZEMATGE
Subministrament: De manera que no s'alterin les seves condicions.
Emmagatzematge: Horitzontalment sobre posts de fusta, si s'apilen s'han de separar per fustes.
3.- UNITAT I CRITERI D'AMIDAMENT
Unitat d'amidament: la indicada a la descripció de l'element
Criteri d'amidament: quantitat necessària subministrada a l'obra
4.- NORMATIVA DE COMPLIMENT OBLIGATORI
No hi ha normativa de compliment obligatori.

AJUNTAMENT DE CASSÀ DE LA SELVA
Aquest document és una còpia autèntica del document electrònic original. Comprovi l'autenticitat del document a https://bpm.cassa.cat/OAC/ValidarDoc.jsp - Utilitzi el 'Codi Segur de Verificació' que apareix a la capçalera.

DOCUMENT
Projectes Urbanístics

ÒRGAN
URBANISME, SERVEIS TERRITORI, ACTIVITATS

EXPEDIENT
X2025002345

SIGNATURES
1.- Ignacio López Salvador (TCAT) (Aquest projecte d'obra local ordinària per a la millora de la xarxa d'aigua ha estat aprovat definitivament per Decret d'Alcaldia de data 22 de setembre de 2025. En dono fe. El Secretari), 25/09/2025 10:34

Codi Segur de Verificació: e279ae7e-19e3-443e-a237-162455b31943
Origen: Ciutadà
Identificador document original: ES_L01081000_2025_25392158
Data d'impressió: 25/09/2025 12:06:39
Pàgina 232 de 318

DOCUMENT
DOCUMENT REGISTRE UNIFICAT ENTRADA

ÒRGAN
URBANISME, SERVEIS TERRITORI, ACTIVITATS

REGISTRE D'ENTRADA
E2025004935

SIGNATURES
1.- Óscar Soria García / num:19794, 07/05/2025 10:07
2.- Ignacio López Salvador (TCAT) (Aquest projecte de sectorització, millora de l'eficiència i digitalització de la xarxa d'abastament d'aigua potable de Cassà de la Selva ha estat aprovat inicialment en Junta de Govern Local en data 30 de juny de 2025. En dono fe. El Secretari), 04/07/2025 13:37

Codi Segur de Verificació: 9cd79096-f9a8-422e-9d1b-bc96e5a23b40
Origen: Ciutadà
Identificador document original: ES_L01081000_2025_25342866
Data d'impressió: 07/07/2025 08:15:23
Pàgina 232 de 318

B0DZ MATERIALS AUXILIARS PER A ENCOFRATS I APUNTALAMENTS

B0DZ1- DESENCOFRANT

0.- ELEMENTS QUE CONTEMPLA EL PLEC
B0DZ1-0ZLZ.

1.- DEFINICIÓ I CONDICIONS DELS ELEMENTS
Elements auxiliars per al muntatge d'encofrats i apuntalaments, i per a la protecció dels espais de treball a les bastides i els encofrats.
S'han considerat els elements següents:
- Tensors per a encofrats de fusta
- Grapes per a encofrats metàl·lics
- Fleixos d'acer laminat en fred amb perforacions, per al muntatge d'encofrats metàl·lics
- Desencofrants
- Conjunts de perfils metàl·lics desmuntables per a suport d'encofrat de sostres o de cassetons recuperables
- Bastides metàl·liques
- Elements auxiliars per a plafons metàl·lics
- Tubs metàl·lics de 2,3" de D, per a confecció d'entramats, baranes, suports, etc.
- Element d'unió de tubs de 2,3" de D, per a confecció d'entramat, baranes, suports, etc.
- Planxa d'acer, de 8 a 12 mm de gruix per a protecció de rases, pous, etc.
CARACTERÍSTIQUES GENERALS:
Tots els elements han de ser compatibles amb el sistema de muntatge que utilitzi l'encofrat o apuntalament i no han de disminuir les seves característiques ni la seva capacitat portant.
Han de tenir la resistència i la rigidesa suficient per a garantir el compliment de les toleràncies dimensionals i per a resistir, sense assentaments ni deformacions perjudicials, les accions que es puguin produir sobre aquests com a conseqüència del procés de formigonament i, especialment, per les pressions del formigó fresc o dels mètodes de compactació utilitzats.
Aquestes condicions s'han de mantenir fins que el formigó hagi adquirit la resistència suficient per a suportar les tensions a que serà sotmès durant el desencofrat o desemmotllat.
Es prohibeix l'ús d'alumini en motlles que hagin d'estar en contacte amb el formigó, excepte quan es faciliti a la DF certificat emès per una entitat de control, conforme els panells han rebut tractament superficial que eviti la reacció amb els àlcalis del ciment
DESENCOFRANT:
Vernís antiadherent format amb silicones o preparat amb olis solubles en aigua o greix diluït.
No s'ha d'utilitzar com a desencofrant el gas-oil, els greixos comuns ni altres productes anàlegs.
Ha d'evitar l'adherència entre el formigó i l'encofrat, sense alterar l'aspecte posterior del formigó ni impedir l'aplicació de revestiments.
No ha d'impedir la construcció de junts de formigonat, en especial quan es tracti d'elements que s'hagin d'unir per a treballar de forma solidària.
No ha d'alterar les propietats del formigó amb què estigui en contacte, ni les armadures o l'encofrat, i no ha de produir efectes perjudicials al mediambient
S'ha de facilitar a la DF un certificat on es reflecteixin les característiques del producte i els seus possibles efectes sobre el formigó, abans de la seva aplicació
2.- CONDICIONS DE SUBMINISTRAMENT I EMMAGATZEMATGE
Subministrament: De manera que no s'alterin les seves condicions.
Emmagatzematge: En lloc sec, protegit de la intempèrie i sense contacte directe amb el terra, de manera que no s'alterin les seves condicions.
DESENCOFRANT:
Temps màxim d'emmagatzematge: 1 any
3.- UNITAT I CRITERI D'AMIDAMENT
Unitat d'amidament: la indicada a la descripció de l'element
Criteri d'amidament: quantitat necessària subministrada a l'obra
4.- NORMATIVA DE COMPLIMENT OBLIGATORI
Real Decreto 470/2021, de 29 de junio, por el que se aprueba el Código Estructural.
Orden de 9 de marzo de 1971 por la que se aprueba la Ordenanza General de Seguridad e Higiene en el Trabajo.

B0DZ5- PART PROPORCIONAL D'ELEMENTS AUXILIARS PER A PLAFONS METÀL·LICS

0.- ELEMENTS QUE CONTEMPLA EL PLEC
B0DZ5-0F6Q.

1.- DEFINICIÓ I CONDICIONS DELS ELEMENTS
Elements auxiliars per al muntatge d'encofrats i apuntalaments, i per a la protecció dels espais de treball a les bastides i els encofrats.
S'han considerat els elements següents:
- Tensors per a encofrats de fusta
- Grapes per a encofrats metàl·lics
- Fleixos d'acer laminat en fred amb perforacions, per al muntatge d'encofrats metàl·lics
- Desencofrants
- Conjunts de perfils metàl·lics desmuntables per a suport d'encofrat de sostres o de cassetons recuperables
- Bastides metàl·liques
- Elements auxiliars per a plafons metàl·lics
- Tubs metàl·lics de 2,3" de D, per a confecció d'entramats, baranes, suports, etc.
- Element d'unió de tubs de 2,3" de D, per a confecció d'entramat, baranes, suports, etc.
- Planxa d'acer, de 8 a 12 mm de gruix per a protecció de rases, pous, etc.
CARACTERÍSTIQUES GENERALS:
Tots els elements han de ser compatibles amb el sistema de muntatge que utilitzi l'encofrat o apuntalament i no han de disminuir les seves característiques ni la seva capacitat portant.
Han de tenir la resistència i la rigidesa suficient per a garantir el compliment de les toleràncies dimensionals i per a resistir, sense assentaments ni deformacions perjudicials, les accions que es puguin produir sobre aquests com a conseqüència del procés de formigonament i, especialment, per les pressions del formigó fresc o dels mètodes de compactació utilitzats.
Aquestes condicions s'han de mantenir fins que el formigó hagi adquirit la resistència suficient per a suportar les tensions a que serà sotmès durant el desencofrat o desemmotllat.
Es prohibeix l'ús d'alumini en motlles que hagin d'estar en contacte amb el formigó, excepte quan es faciliti a la DF certificat emès per una entitat de control, conforme els panells han rebut tractament superficial que eviti la reacció amb els àlcalis del ciment
TENSORS, GRAPES I ELEMENTS AUXILIARS PER A PLAFONS METÀL·LICS:
No han de tenir punts d'oxidació ni manca de recobriment a la superfície.
No han de tenir defectes interns o externs que en perjudiquin la utilització correcta.
2.- CONDICIONS DE SUBMINISTRAMENT I EMMAGATZEMATGE
Subministrament: De manera que no s'alterin les seves condicions.
Emmagatzematge: En lloc sec, protegit de la intempèrie i sense contacte directe amb el terra, de manera que no s'alterin les seves condicions.
3.- UNITAT I CRITERI D'AMIDAMENT
Unitat d'amidament: la indicada a la descripció de l'element
Criteri d'amidament: quantitat necessària subministrada a l'obra
4.- NORMATIVA DE COMPLIMENT OBLIGATORI

AJUNTAMENT DE CASSÀ DE LA SELVA
Aquest document és una còpia autèntica del document electrònic original. Comprovi l'autenticitat del document a https://bpm.cassa.cat/OAC/ValidarDoc.jsp - Utilitzi el 'Codi Segur de Verificació' que apareix a la capçalera.

DOCUMENT
Projectes Urbanístics

ÒRGAN
URBANISME, SERVEIS TERRITORI, ACTIVITATS

EXPEDIENT
X2025002345

SIGNATURES
1.- Ignacio López Salvador (TCAT) (Aquest projecte d'obra local ordinària per a la millora de la xarxa d'aigua ha estat aprovat definitivament per Decret d'Alcaldia de data 22 de setembre de 2025. En dono fe. El Secretari), 25/09/2025 10:34

Codi Segur de Verificació: e279ae7e-19e3-443e-a237-162455b31943
Origen: Ciutadà
Identificador document original: ES_L01081000_2025_25392158
Data d'impressió: 25/09/2025 12:06:39
Pàgina 233 de 318

DOCUMENT
DOCUMENT REGISTRE UNIFICAT ENTRADA

ÒRGAN
URBANISME, SERVEIS TERRITORI, ACTIVITATS

REGISTRE D'ENTRADA
E2025004935

SIGNATURES
1.- Óscar Soria García / num:19794, 07/05/2025 10:07
2.- Ignacio López Salvador (TCAT) (Aquest projecte de sectorització, millora de l'eficiència i digitalització de la xarxa d'abastament d'aigua potable de Cassà de la Selva ha estat aprovat inicialment en Junta de Govern Local en data 30 de juny de 2025. En dono fe. El Secretari), 04/07/2025 13:37

Codi Segur de Verificació: 9cd79096-f9a8-422e-9d1b-bc96e5a23b40
Origen: Ciutadà
Identificador document original: ES_L01081000_2025_25342866
Data d'impressió: 07/07/2025 08:15:23
Pàgina 233 de 318

Real Decreto 470/2021, de 29 de junio, por el que se aprueba el Código Estructural.
Orden de 9 de marzo de 1971 por la que se aprueba la Ordenanza General de Seguridad e Higiene en el Trabajo.

B07 MORTERS DE COMPRA

B07F- MORTER SENSE ADDITIUS

0.- ELEMENTS QUE CONTEMPLA EL PLEC
B07F-0LSZ.

1.- DEFINICIÓ I CONDICIONS DE LES PARTIDES D'OBRA EXECUTADES
Mescla feta amb sorra, ciment, aigua i calç si és el cas.
CARACTERÍSTIQUES GENERALS:
Tipus de ciment:
- Ciments comuns excepte els tipus CEM II/A
- Ciments de ram de paleta MC
- Ciments blancs BL, quan ho requereixi l'exigència de blancor
Morters per a fàbriques:
- Resistència a compressió: <= 0,75 x Resistència a compressió de la peça - Morter ordinari (UNE-EN 998-2) en fàbrica no armada: >= M1 - Morter ordinari (UNE-EN 998-2) en fàbrica armada: >= M5
- Morter de junt prim o morter lleuger (UNE-EN 998-2): >= M5
Ha d'estar pastat de forma que s'obtingui una mescla homogènia i sense segregacions.
2.- CONDICIONS DEL PROCÉS D'EXECUCIÓ
Per a l'elaboració i la utilització del morter, la temperatura ambient ha d'estar entre 5°C i 40°C.
La formigonera ha d'estar neta abans de l'elaboració del morter.
No s'han de mesclar morters de composició diferent.
S'ha d'aplicar abans que passin 2 h des de la pastada.
3.- UNITAT I CRITERI D'AMIDAMENT
m3 de volum necessari elaborat a l'obra.
4.- NORMATIVA DE COMPLIMENT OBLIGATORI
Documento Básico de Seguridad estructural Fábrica DB-SE-F, parte II del CTE, aprobado por el Real Decreto 314/2006.
5.- CONDICIONS DE CONTROL D'EXECUCIÓ I DE L'OBRA ACABADA
OPERACIONS DE CONTROL:
Les tasques de control a realitzar són les següents:
- Inspecció visual de les condicions de subministrament i recepció del certificat de qualitat del fabricant, d'acord a les exigències del plec de condicions, incloent els resultats corresponents de resistència a compressió (UNE EN 1015-11).
En cas de no presentar aquests resultats, o que la DF tingui dubtes de la seva representativitat, es realitzaran aquests assaigs sobre el material rebut, a càrrec del contractista.
CRITERIS DE PRESA DE MOSTRES:
Els controls s'han de realitzar segons les instruccions de la DF.
INTERPRETACIÓ DE RESULTATS I ACTUACIONS EN CAS D'INCOMPLIMENT:
No es podran utilitzar a l'obra morters sense el corresponent certificat de garantia del fabricant, d'acord a les condicions exigides.
Els valors de consistència i resistència a compressió han de correspondre a les especificacions de projecte.

B9 MATERIAL PER A PAVIMENTS

B9H MATERIALS PER A PAVIMENTS BITUMINOSOS

B9H1- MESCLA BITUMINOSA CONTÍNUA EN CALENT TIPUS AC

0.- ELEMENTS QUE CONTEMPLA EL PLEC
B9H1-0HTU.

1.- DEFINICIÓ I CONDICIONS DELS ELEMENTS
Combinació d'un lligant hidrocarbonat, granulats (inclòs els pols mineral) amb ganulometria continua i, eventualment, additius, de manera que totes les partícules del granulat quedin recobertes per una pel·lícula homogènia de lligant, prèviament escalfats (excepte, eventualment, el pols mineral d'aportació), la qual posada en obra es realitza a una temperatura molt superior a la d'ambient.
S'han considerat els tipus següents:
- Mescla bituminosa contínua: Mescla tipus formigó bituminós, amb granulometria continua i eventualment additius.
CARACTERÍSTIQUES GENERALS:
La mescla ha de tenir un aspecte homogeni, sense segregacions o escuma. No ha d'estar carbonitzada o sobreescalfada.
Requisits dels materials constitutius:
- Lligant utilitzat pot ser dels tipus següents: - B: Betum de pavimentació segons UNE-EN 12591 - PMB: Betum modificat amb polímers segons UNE-EN 14023 - Betum de grau alt segons UNE-EN 13924 - BC: Betum de pavimentació modificat amb cautxú - PMBC: Betum modificat amb polímers, amb addició de cautxú segons UNE-EN 14023
- Els granulats i el filler afegit utilitzats en la mescla han de complir les especificacions de la UNE-EN 13043, en funció de l'ús previst
- La quantitat de filler afegit ha de ser l'especificada
- En mescles amb asfalt reciclat s'ha d'especificar la mescla origen de l'asfalt.
- La granulometria màxima dels granulats de l'asfalt reciclat no ha de ser més gran que la granulometria màxima de la mescla. Les propietats dels granulats de l'asfalt reciclat han de complir els requisits especificats per als granulats de la mescla.
- Cal declarar la naturalesa i propietats dels additius utilitzats
Les característiques següents han de complir amb els valors declarats pel fabricant, assajades segons la norma corresponent, dins del límit de tolerància indicat, en el seu cas:
- Característiques generals de la mescla: - Composició: La granulometria s'ha d'expressar en percentatge en massa del granulat total. Els continguts de lligant i d'additius s'han d'expressar en percentatges en massa de la mescla total. Els percentatges que passen pels tamisos, amb excepció del tamís de 0,063 mm, s'han d'expressar amb una aproximació de l'1%, per al contingut de lligant, el percentatge que passi pel tamís de 0,063 mm i qualsevol contingut d'additius, s'ha d'expressar amb una aproximació del 0,1% - Granulometria: Els requisits per a la granulometria s'han d'expressar en forma dels valors màxim i mínim per selecció dels percentatges que passen pels tamisos 1,4 D, D, 2 mm i 0,063 mm. - El material quan es descarregui del mesclador, ha de tenir un aspecte homogeni amb els granulats totalment recoberts pel lligant i no han de tenir evidències d'aglomeracions dels granulats fins
- Reacció al foc: La classificació respecte a la reacció al foc (Euroclasses) s'ha de determinar d'acord amb la norma UNE-EN 13501-1. - Resistència als combustibles, en aeroports (UNE-EN 13108-20): El material ha d'estar classificat en alguna de les categories següents: bona, moderada, pobre o sense requisit
MESCLES CONTINUES:
La designació del formigó asfàltic pot realitzar-se mitjançant dos sistemes:
- Procediment empíric: Especificació de la dosificació i requisits dels materials constitutius
- Procediment fonamental: Especificació de les característiques funcionals
El Codi de designació de la mescla s'ha de formular: AC D surf/base/bin lligant granulometria:

AJUNTAMENT DE CASSÀ DE LA SELVA
Aquest document és una còpia autèntica del document electrònic original. Comprovi l'autenticitat del document a https://bpm.cassa.cat/OAC/ValidarDoc.jsp - Utilitzi el 'Codi Segur de Verificació' que apareix a la capçalera.

AJUNTAMENT DE CASSÀ DE LA SELVA
Aquest document és una còpia autèntica del document electrònic original. Comprovi l'autenticitat del document a https://bpm.cassa.cat/OAC/ValidarDoc.jsp - Utilitzi el 'Codi Segur de Verificació' que apareix a la capçalera.

DOCUMENT
Projectes Urbanístics
ÒRGAN
URBANISME, SERVEIS TERRITORI, ACTIVITATS
EXPEDIENT
X2025002345
SIGNATURES
1.- Ignacio López Salvador (TCAT) (Aquest projecte d'obra local ordinària per a la millora de la xarxa d'aigua ha estat aprovat definitivament per Decret d'Alcaldia de data 22 de setembre de 2025. En dono fe. El Secretari), 25/09/2025 10:34
Codi Segur de Verificació: e279ae7e-19e3-443e-a237-162455b31943
Origen: Ciutadà
Identificador document original: ES_L01081000_2025_25392158
Data d'impressió: 25/09/2025 12:06:39
Pàgina 234 de 318

DOCUMENT
DOCUMENT REGISTRE UNIFICAT ENTRADA
ÒRGAN
URBANISME, SERVEIS TERRITORI, ACTIVITATS
REGISTRE D'ENTRADA
E2025004935
SIGNATURES
1.- Oscar Soria García / num:19794, 07/05/2025 10:07
2.- Ignacio López Salvador (TCAT) (Aquest projecte de sectorització, millora de l'eficiència i digitalització de la xarxa d'abastament d'aigua potable de Cassà de la Selva ha estat aprovat inicialment en Junta de Govern Local en data 30 de juny de 2025. En dono fe. El Secretari), 04/07/2025 13:37
Codi Segur de Verificació: 9cd79096-f9a8-422e-9d1b-bc96e5a23b40
Origen: Ciutadà
Identificador document original: ES_L01081000_2025_25342866
Data d'impressió: 07/07/2025 08:15:23
Pàgina 234 de 318

- AC: Formigó asfàltic
- D: Granulometria màxima del granulat
- surf/base/bin: ús previst, capa de rodadura/base/intermitja
- lligant: designació del lligant utilitzat
- granulometria: designació del tipus de granulometria al que correspon la mescla; densa (D), semidensa (S) o grossa (G)
- MAM:si la mescla es de mòdul alt

Requisits dels materials constitutius:

- En les mescles amb especificació empírica, el grau del betum ha de complir amb els valors especificats.
- En mescles amb especificació empírica per a capes de rodadura amb més del 10% en massa sobre el total de la mescla, d'asfalt reciclat provinent de mescles de betum de pavimentació, el lligant ha de complir amb l'especificat en l'apartat 4.2.2.2. de la UNE-EN 13108-1
- En mescles amb especificació empírica per a capes base o intermèdies amb més del 20% en massa sobre el total de la mescla, d'asfalt reciclat provinent de mescles de betum de pavimentació, el lligant ha de complir amb l'especificat en l'apartat 4.2.2.3. de la UNE-EN 13108-1 - Els tamisos de mida D i de mides compreses entre D i 2 mm s'han de seleccionar dels següents: - Sèrie bàsica més la sèrie 1 (UNE-EN 13043): 4 mm, 5,6 mm, 8 mm, 11,2 mm, 16 mm, 22,4 mm, 31,5 mm - Sèrie bàsica més la sèrie 2 (UNE-EN 13043): 4 mm, 6,3 mm, 8 mm, 10 mm, 12,5 mm, 14 mm, 16 mm, 20 mm, 31,5 mm El percentatge que passa pels tamisos D, 2 mm i 0,063 mm de la corba granulomètrica seleccionada, no ha d'excedir dels valors màxim i mínim especificats en la taula 1 o 2 de la UNE-EN 13108-1 - Contingut de forats (UNE-EN 13108-20): Ha d'estar entre els valors màxim i mínim seleccionats de les categories del contingut de forats de les taules 3 i 4 de l'UNE-EN 13108-1. - Sensibilitat a l'aigua (UNE-EN 13108-20): El valor declarat pel fabricant ha de ser igual o superior al corresponent a la categoria de coeficient de resistència a la tracció indirecta ITSR, segons l'especificat a la taula 5 de l'UNE-EN 13108-1. - Resistència a l'abrasió amb pneumàtics clavetejats (UNE-EN 13108-20): El valor declarat pel fabricant ha de ser igual o inferior al corresponent a la categoria del material, segons l'especificat a la taula 6 de l'UNE-EN 13108-1. - Resistència a la deformació permanent (UNE-EN 13108-20): El valor declarat pel fabricant ha de ser igual o inferior al corresponent a la categoria del material, segons l'especificat a les taules 7, 8 i 9 de l'UNE-EN 13108-1. - Resistència als fluids anti-gel, en aeroports (UNE-EN 13108-20): El valor declarat pel fabricant ha de ser igual o superior al corresponent a la classificació del material en alguna de les categories especificades a la taula 10 de l'UNE-EN 13108-1. - Temperatura de la mescla (UNE-EN 12697-13): En betum de grau de pavimentació la temperatura màxima de la mescla declarada pel fabricant, ha de ser menor que el límit superior especificat a la taula 11 de l'UNE-EN 13108-1. El fabricant ha de declarar la temperatura mínima en el moment de distribució de la mescla. En betums modificats, de grau alt de duresa o additius, es pot aplicar temperatures diferents. En aquest cas aquestes temperatures han d'estar declarades pel fabricant.
- Característiques de la mescla amb especificació empírica: - Contingut d'asfalt reciclat procedent de mescles de betum modificat o amb additiu modificador i/o en mescles amb betum modificat o modificador: - Capes de rodadura: <= 10% en massa - Capes de regularització, intermèdies o base: <= 20% en massa - Granulometria: S'ha de complir l'especificat en l'article 5.3.1.2 de la UNE-EN 13108-1 - Contingut de lligant: El valor declarat pel fabricant ha de ser com a mínim el corresponent a la categoria del producte segons l'especificat a la taula 13 de la UNE-EN 13108-1 - Additius: El fabricant ha d'especificar el tipus i la quantitat de cada additiu constitutiu - Valors Marshall, en aeroports (UNE-EN 13108-20): Els valors declarats pel fabricant han de complir l'especificat a l'article 5.3.2 de l'UNE-EN 13108-1, en funció de la categoria del material. - Percentatge de forats reblerts de betum (UNE-EN 13108-20): El valor declarat pel fabricant ha de complir els límits corresponents a la classificació del material en alguna de les categories especificades a les taules 18 i 19 de l'UNE-EN 13108-1.
- Percentatge de forats en el granulat mineral (UNE-EN 13108-20): El valor declarat pel fabricant ha de ser igual o superior al corresponent a la classificació del material en alguna de les categories especificades a la taula 20 de l'UNE-EN 13108-1.
- Contingut mínim de forats després de 10 revolucions (UNE-EN 13108-20): El valor declarat pel fabricant ha de complir els límits corresponents a la classificació del material en alguna de les categories especificades a la taula 21 de l'UNE-EN 13108-1.
- Característiques de la mescla amb especificació fonamental: - Contingut de lligant: >=3% - Rigidesa (UNE-EN 13108-20): Els valors declarats pel fabricant han de complir els valors màxim i mínim corresponents a la classificació del material en alguna de les categories especificades a les taules 22 i 23 de l'UNE-EN 13108-1. - Resistència a la deformació permanent. Assaig de compressió triaxial (UNE-EN 13108-20): Els valors declarats pel fabricant han de complir els valors màxims corresponents a la classificació del material en alguna de les categories especificades a la taula 24 de l'UNE-EN 13108-1.
- Resistència a la fatiga (UNE-EN 13108-20): El valor declarat pel fabricant ha de complir el límit corresponent a la classificació del material en alguna de les categories especificades a la taula 25 de l'UNE-EN 13108-1.

MESCLES BITUMINOSES DE MÒDUL ALT:

El contingut de materials procedents de fresat de mescles bituminoses en calent, no pot superar el 10% de la massa total de la mescla.
Mòdul dinàmic a 20ºC (UNE-EN 12697-26): >= 11.000 MPa
Resistència a la fatiga (30Hz a 20ºC segons annex D UNE-EN 12697-24): >= 100 micres/m (valor de la deformació per a 1 milió de cicles)

CARACTERÍSTIQUES DE LES MESCLES CONTÍNUES PER A ÚS EN CARRETERES:

S'han considerat les mescles per a ferms de carreteres contemplades en l'article 542 del PG 3:

- Mescla bituminosa: Formigó asfàltic per a ús en ferms com a capa de rodadura, intermèdia, regularització o base
- Mescla bituminosa de mòdul alt: Formigó asfàltic per a ús en ferms com a capa intermèdia o base

El tipus i composició de la mescla ha de complir amb les especificacions de la norma UNE-EN 13108-1 complementades amb les indicacions dels epígrafs 542.3 i 542.5 del PG 3 vigent.
El lligant ha de complir les especificacions del article 542.2.2 del PG 3; el tipus de lligant hidrocarbonat segons la funció de la capa, ha d'estar entre els definits a les taules 542.1a o 542.1b del PG 3 segons correspongui.
Els granulats han de complir les indicacions del epígraf 542.2.3 del PG 3 vigent.

2.- CONDICIONS DE SUBMINISTRAMENT I EMMAGATZEMATGE

Subministrament: La mescla s'ha de transportar amb camions de caixa llisa i estanca, neta i tractada per a evitar l'adherència de la mescla.
La forma i alçària de la caixa ha de ser de manera que, en l'abocament en l'estenedora, el camió només la toqui mitjançant els rodets previstos per a aquest fi.
Durant el transport s'ha de protegir la mescla amb lones o altres cobertures, per tal d'evitar el refredament.
La mescla s'ha d'aplicar immediatament.

3.- UNITAT I CRITERI D'AMIDAMENT

Unitat d'amidament: la indicada a la descripció de l'element
Criteri d'amidament: quantitat necessària subministrada a l'obra
Aquest criteri inclou l'abonament del lligant hidrocarbonat i del pols mineral d'aportació utilitzats en la confecció de la mescla bituminosa.

4.- NORMATIVA DE COMPLIMENT OBLIGATORI

MESCLES CONTINUES:

UNE-EN 13108-1:2008 Mezclas bituminosas. Especificaciones de materiales. Parte 1: Hormigón bituminoso.

MESCLES PER A ÚS EN CARRETERES:

Orden de 6 de febrero de 1976 por la que se aprueba el Pliego de Prescripciones Técnicas Generales para Obras de Carreteras y Puentes (PG-3).
Orden FOM/2523/2014, de 12 de diciembre, por la que se actualizan determinados artículos del Pliego de Prescripciones Técnicas Generales para Obras de Carreteras y Puentes, relativos a materiales básicos, a firmes y pavimentos, y a señalización, balizamiento y sistemas de contención de vehículos (PG-3).

5.- CONDICIONS DE CONTROL DE RECEPCIÓ

AJUNTAMENT DE CASSÀ DE LA SELVA
Aquest document és una còpia autèntica del document electrònic original. Comprovi l'autenticitat del document a https://bpm.cassa.cat/OAC/ValidarDoc.jsp - Utilitzi el 'Codi Segur de Verificació' que apareix a la capçalera.

AJUNTAMENT DE CASSÀ DE LA SELVA
Aquest document és una còpia autèntica del document electrònic original. Comprovi l'autenticitat del document a https://bpm.cassa.cat/OAC/ValidarDoc.jsp - Utilitzi el 'Codi Segur de Verificació' que apareix a la capçalera.

DOCUMENT
Projectes Urbanístics

ÒRGAN
URBANISME, SERVEIS TERRITORI, ACTIVITATS

EXPEDIENT
X2025002345

SIGNATURES
1.- Ignacio López Salvador (TCAT) (Aquest projecte d'obra local ordinària per a la millora de la xarxa d'aigua ha estat aprovat definitivament per Decret d'Alcaldia de data 22 de setembre de 2025. En dono fe. El Secretari), 25/09/2025 10:34

Codi Segur de Verificació: e279ae7e-19e3-443e-a237-162455b31943
Origen: Ciutadà
Identificador document original: ES_L01081000_2025_25392158
Data d'impressió: 25/09/2025 12:06:39
Pàgina 235 de 318

DOCUMENT
DOCUMENT REGISTRE UNIFICAT ENTRADA

ÒRGAN
URBANISME, SERVEIS TERRITORI, ACTIVITATS

REGISTRE D'ENTRADA
E2025004935

SIGNATURES
1.- Oscar Soria García / num:19794, 07/05/2025 10:07
2.- Ignacio López Salvador (TCAT) (Aquest projecte de sectorització, millora de l'eficiència i digitalització de la xarxa d'abastament d'aigua potable de Cassà de la Selva ha estat aprovat inicialment en Junta de Govern Local en data 30 de juny de 2025. En dono fe. El Secretari), 04/07/2025 13:37

Codi Segur de Verificació: 9cd79096-f9a8-422e-9d1b-bc96e5a23b40
Origen: Ciutadà
Identificador document original: ES_L01081000_2025_25342866
Data d'impressió: 07/07/2025 08:15:23
Pàgina 235 de 318

CONDICIONS DE MARCATGE I CONTROL DE LA DOCUMENTACIÓ:
A l'albarà d'entrega o en la documentació que acompanya al producte, ha de constar com a mínim, la informació següent:
- Identificació del fabricant i de la planta de mescla
- Codi d'identificació de la mescla
- Com s'ha d'obtenir la totalitat dels detalls per tal de demostrar la conformitat amb l'UNE-EN
- Detalls de tots els additius
- Mescles continues - Designació de la mescla segons l'apartat 7 de la UNE-EN 13108-1 - Detalls de la conformitat amb els apartats 5.2.8 i 5.2.9 de la UNE-EN 13108-1 en mescles per a ús en aeroports
- Marcatge CE de conformitat amb el que disposa el Reial Decret 1328/1995, de 28 de juliol. El símbol normalitzat del marcatge CE s'ha d'acompanyar de la següent informació: - Número d'identificació de l'organisme de certificació - Nom o marca d'identificació i direcció registrada del fabricant - Les dues últimes xifres de l'any d'impressió del marcatge - El numero del certificat de conformitat CE o del certificat de control de producció en fàbrica - Referència a la norma europea EN - Descripció del producte: nom genèric, material i ús previst - Informació de les característiques essencials segons annex ZA de l'UNE-EN
El subministrador ha de posar a disposició de la DF en el cas que aquesta ho sol·liciti, la documentació següent, que acredita el marcatge CE, segons el sistema d'avaluació de conformitat aplicable, d'acord amb el que disposa l'apartat 7.2.1 del CTE: - Productes per a carreteres i altres vies de trànsit: - Sistema 2+: Declaració de Prestacions - Productes per a usos subjectes a reglamentacions sobre reacció al foc de Nivell o Classe: A***, D, E, F o CWFT****, - Productes per a usos subjectes a reglamentacions sobre reacció al foc de Nivell o Classe: A***, D, E, F o CWFT****, **** CWFT Classificació sense més assajos (basat en una Decisió de la Comissió publicada): - Sistema 4: Declaració de Prestacions - Productes per a usos subjectes a reglamentacions sobre reacció al foc de Nivell o Classe: (A, B, C)**. ** Materials el comportament dels quals enfront del foc no té perquè canviar durant el procés de producció: - Sistema 3: Declaració de Prestacions - Productes per a usos subjectes a reglamentacions sobre reacció al foc de Nivell o Classe: (A, B, C)*. * Materials el comportament dels quals enfront del foc pot ser que canviï durant el procés de producció (en general, aquells de composició química, per exemple, retardants del foc, o aquells en els quals un canvi en la seva composició pot dur a canvis en la seva reacció enfront del foc): - Sistema 1: Declaració de Prestacions
En el cas que el material declari contingut reciclat, el fabricant ha de mostrar, si se li demana, la documentació que acrediti aquest contingut.
CONDICIONS DE MARCATGE I CONTROL DE LA DOCUMENTACIÓ EN MESCLES BITUMINOSES PER A ÚS EN CARRETERES:
El fabricant ha de lliurar per a la seva aprovació la documentació relativa a la fórmula de treball indicada al epígraf 542.5.1 del PG 3 vigent.
OPERACIONS DE CONTROL EN MESCLES BITUMINOSES PER A ÚS EN CARRETERES:
Inspecció visual de les condicions de subministrament i recepció de la documentació del fabricant.
Cal fer una verificació documental de que els valors declarats en els documents que acompanyen el marcatge CE compleixen amb les especificacions definides en aquest plec.
- MESCLES CONTINUES:
- La DF pot disposar de les comprovacions o assaigs addicionals que consideri oportuns, en aquest cas s'han de realitzar segons l'especificat en l'apartat 542.9 del PG 3.
CRITERIS DE PRESA DE MOSTRES EN MESCLES BITUMINOSES PER A ÚS EN CARRETERES:
Els criteris de presa de mostres, per als assajos de materials i els de la mescla son els indicats als articles 542.9 i 543.9 del PG 3, segons correspongui.
Els controls s'han de realitzar segons les instruccions de la DF.
INTERPRETACIÓ DE RESULTATS I ACTUACIONS EN CAS D'INCOMPLIMENT:
No s'han d'utilitzar en les obres mescles sense la documentació exigida.
S'han de rebutjar les mescles que els valors declarats pel fabricant incompleixin amb les especificacions del plec de condicions.

BD MATERIALS PER A EVACUACIÓ, CANALITZACIÓ I VENTILACIÓ ESTÀTICA

BDD MATERIALS PER A POUS DE REGISTRE

BDD4- GRAÓ PER A POU DE REGISTRE

0.- ELEMENTS QUE CONTEMPLA EL PLEC
BDD4-0LVH.

1.- DEFINICIÓ I CONDICIONS DELS ELEMENTS
Dispositius de cobriment i tancament per a pous, pericons, embornals o interceptors i materials complementaris per a pous de registre.
S'han considerat els elements següents:
- Complements per a pou de registre: - Graó d'acer galvanitzat - Graó de fosa - Fleix d'acer inoxidable i anells d'expansió per a junt d'estanquitat entre el tub i el pou de registre
ELEMENTS DE FOSA:
Les peces han de ser netes, lliures de sorra solta, d'òxid o de qualsevol altre tipus de residu.
No ha de tenir defectes superficials (esquerdes, rebaves, bufaments, inclusions de sorra, gotes fredes, etc.).
GRAÓ D'ACER GALVANITZAT:
Graó de rodó d'acer llis, AE 215 L, fabricat per laminació en calent.
El graó ha de portar una platina d'acer soldada a cada un dels seus extrems, per a facilitar l'ancoratge.
Tots els segments del graó han d'estar continguts en el mateix pla.
La peça ha d'estar protegida amb una galvanització per immersió en calent.
El recobriment ha d'estar ben adherit. Ha de ser llis, sense taques, discontinuïtats, exfoliacions, etc.
Resistència a la tracció: 340 - 500 N/mm2
Límit elàstic (UNE 7-474): >= 220 N/mm2
Allargament a la ruptura: >= 23%
Característiques del galvanitzat:
- Densitat del metall dipositat: = 6,4 kg/dm3
- Massa del recobriment (UNE 37-501): = 610 g/m2
- Gruix (UNE 37-501): 85 micres
- Puresa del zenc (UNE 37.302): = 98,5%
- Adherència (UNE 37-501): sense exfoliacions ni despreniments
- Continuïtat del revestiment (UNE 37-501) : sense despreniments
Toleràncies:
- Dimensions: ± 2 mm
- Guerxament: ± 1 mm
- Diàmetre del rodó: - 5%
GRAÓ DE FOSA:
Graó emmotllat amb fosa de tipus nodular.
El grafit ha d'aparèixer en forma esferoïdal en una superfície >= 85% de la peça.
Ha de ser plana. Ha de tenir la forma i els gruixos adequats per a suportar les càrregues de servei.
A cada peça ha d'haver-hi la marca del fabricant.
Resistència a la tracció de la fosa (UNE 36-118): >= 380 N/mm2
Allargament a la ruptura: >= 17%
Contingut de perlita: <= 5%
Contingut de cementita a les zones d'encastament: <= 4%
Toleràncies:
- Dimensions: ± 2 mm
- Guerxament: ± 1 mm
2.- CONDICIONS DE SUBMINISTRAMENT I EMMAGATZEMATGE
GRAÓ:

AJUNTAMENT DE CASSÀ DE LA SELVA
Aquest document és una còpia autèntica del document electrònic original. Comprovi l'autenticitat del document a https://bpm.cassa.cat/OAC/ValidarDoc.jsp - Utilitzi el 'Codi Segur de Verificació' que apareix a la capçalera.

DOCUMENT
Projectes Urbanístics

ÒRGAN
URBANISME, SERVEIS TERRITORI, ACTIVITATS

EXPEDIENT
X2025002345

SIGNATURES
1.- Ignacio López Salvador (TCAT) (Aquest projecte d'obra local ordinària per a la millora de la xarxa d'aigua ha estat aprovat definitivament per Decret d'Alcaldia de data 22 de setembre de 2025. En dono fe. El Secretari), 25/09/2025 10:34

Codi Segur de Verificació: e279ae7e-19e3-443e-a237-162455b31943
Origen: Ciutadà
Identificador document original: ES_L01081000_2025_25392158
Data d'impressió: 25/09/2025 12:06:39
Pàgina 236 de 318

DOCUMENT
DOCUMENT REGISTRE UNIFICAT ENTRADA

ÒRGAN
URBANISME, SERVEIS TERRITORI, ACTIVITATS

REGISTRE D'ENTRADA
E2025004935

SIGNATURES
1.- Óscar Soria García / num:19794, 07/05/2025 10:07
2.- Ignacio López Salvador (TCAT) (Aquest projecte de sectorització, millora de l'eficiència i digitalització de la xarxa d'abastament d'aigua potable de Cassà de la Selva ha estat aprovat inicialment en Junta de Govern Local en data 30 de juny de 2025. En dono fe. El Secretari), 04/07/2025 13:37

Codi Segur de Verificació: 9cd79096-f9a8-422e-9d1b-bc96e5a23b40
Origen: Ciutadà
Identificador document original: ES_L01081000_2025_25342866
Data d'impressió: 07/07/2025 08:15:23
Pàgina 236 de 318

Subministrament: Empaquetats sobre palets.
Emmagatzematge: En llocs secs i ventilats, de manera que no s'alterin les seves característiques.
3.- UNITAT I CRITERI D'AMIDAMENT
Unitat d'amidament: la indicada a la descripció de l'element
Criteri d'amidament: quantitat necessària subministrada a l'obra
4.- NORMATIVA DE COMPLIMENT OBLIGATORI
GRAÓ D'ACER GALVANITZAT:
No hi ha normativa de compliment obligatori.
GRAÓ DE FOSA:
* UNE 36118:1973 Fundición con grafito esferoidal. Tipos y condiciones de recepción y suministro de piezas moldeadas.
5.- CONDICIONS DE CONTROL DE RECEPCIÓ
OPERACIONS DE CONTROL EN GRAONS:
Les tasques de control a realitzar són les següents:
- Comprovació del marcatge CE en cada entrega.
- Al cas de graons d'acer galvanitzat, una vegada per cada 10 unitats: - Assaig d'adherència d'un recobriment galvanitzat (UNE-EN ISO 1461) - Determinació de la massa per unitat de superfície d'una pel·lícula de galvanitzat (UNE-EN ISO 1461)
CRITERIS DE PRESA DE MOSTRES:
Les operacions de control s'han de realitzar segons les indicacions de la DF.
INTERPRETACIÓ DE RESULTATS I ACTUACIONS EN CAS D'INCOMPLIMENT:

BE MATERIALS PER A INSTAL·LACIONS DE CLIMATITZACIÓ, CALEFACCIÓ I VENTILACIÓ MECÀNICA

BEV MATERIALS DE REGULACIÓ I CONTROL PER A INSTAL·LACIONS DE CLIMATITZACIÓ, CALEFACCIÓ I VENTILACIÓ MECÀNICA

BEV6- ELEMENTS DE CONTROL I REGULACIÓ D'INSTAL·LACIONS

0.- ELEMENTS QUE CONTEMPLA EL PLEC
BEV6-1KVI.

1.- DEFINICIÓ I CONDICIONS DELS ELEMENTS
Elements per a la regulació, control, supervisió i gestió d'instal·lacions.
S'han considerat els següents tipus d'elements:
- Controladors locals
- Pantalles LCD de presa de dades local
CARACTERÍSTIQUES GENERALS:
Les especificacions, rangs de valors, complements i altres característiques específiques de l'element han de coincidir amb les indicades a la DT i cal que la DF aprovi la marca i el model.
El fabricant ha de garantir que les característiques de l'element compleixen amb les especificacions de la DT, de la pròpia documentació tècnica del fabricant i que els elements són compatibles amb la resta del seu sistema o amb el sistema en el cas que s'integrin.
Han de tenir un aspecte exterior uniforme i sense defectes.
No ha de tenir cantells afilats o arestes vives que puguin, durant la instal·lació, ús normal o manteniment, suposar uns risc per als usuaris o pels elements de la instal·lació que l'envolten.

Ha de tenir la resistència mecànica suficient i ha d'estar construït de manera que pugui suportar, sense precaucions especials, les condicions d'ús, muntatge i manteniment.
El fabricant es el responsable de que els elements ofereixin les garanties degudes pel que fa a la qualitat, seguretat i funcionament, segons el previst en les condicions de la DT.
Tots els elements que constitueixen l'element han de ser compatibles entre sí.
En cas de fallada, cap component ha d'emetre ni flames, ni gasos. Tots els materials aïllants protectors contra xocs elèctrics han de ser autoextingibles, amb baixa emissivitat de fums i lliures d'halogenurs.
Grau de protecció mínim: IP30
Temperatura de funcionament: 0ºC-45ºC
Humitat de funcionament: 5%-90%
CONTROLADORS LOCALS:
Ha de poder connectar-se a les entrades i sortides, al bus de dades i a l'alimentació, sense que es produeixen interferències elèctriques als circuit elèctric o de dades.
Els borns d'entrada, sortida, bus de dades i alimentació has d'estar identificats en el xassís de manera permanent.
Ha de tenir incorporat internament o externament el sistema d'alimentació per a una tensió de 230V c.a. i 50Hz
El nombre d'entrades i sortides ha de coincidir amb el indicat a la DT
La programació especifica del controlador ha d'estar introduïda al sistema de memòria interna i provat el seu funcionament, segons les especificacions de la DT i aprovada per la DF .
El sistema de memòria interna ha de ser capaç de mantenir intactes les dades durant un terminin mínim de 15 hores en cas de fallada de tensió d'alimentació.
PANTALLES LCD DE PRESSA DE DADES LOCAL:
Ha de ser compatible amb el controlador sobre el que s'ha d'instal·lar.
Els seus caràcters han de ser llegibles amb una il·luminació de 0 lux a 30 cm.
2.- CONDICIONS DE SUBMINISTRAMENT I EMMAGATZEMATGE
Subministrament: En caixes.
Emmagatzematge: En llocs protegits contra els impactes, la pluja, les humitats, raigs de sol i dins l'embalatge original.
3.- UNITAT I CRITERI D'AMIDAMENT
Unitat d'amidament: la indicada a la descripció de l'element
Criteri d'amidament: quantitat necessària subministrada a l'obra
4.- NORMATIVA DE COMPLIMENT OBLIGATORI
Real Decreto 1027/2007, de 20 de julio, por el que se aprueba el Reglamento de Instalaciones Térmicas en los Edificios. (RITE).
Real Decreto 842/2002 de 2 de agosto, por el que se aprueba el Reglamento Electrotécnico de Baja Tensión. REBT 2002.
5.- CONDICIONS DE CONTROL DE RECEPCIÓ
CONDICIONS DE MARCATGE I CONTROL DE LA DOCUMENTACIÓ:
El fabricant ha de subministrar la documentació tècnica, instruccions, esquemes i plantilles necessaris per al muntatge, connexió de l'element i el manteniment.
OPERACIONS DE CONTROL:
Les tasques de control a realitzar són les següents:
- Sol·licitar al fabricant els certificats de les característiques tècniques dels materials.
- Control de la documentació tècnica subministrada.
- Control de les operacions de transport des de fàbrica fins a obra, supervisió de les tasques de càrrega i descàrrega, i emmagatzematge dels elements.
- Control de les característiques dels elements en quan a qualitat de construcció, sensibilitat, resposta i consum d'energia, en el seu cas, segons especificacions tècniques i referències.
- Realització d'informe amb els resultats del control efectuat en els materials rebuts.
CRITERIS DE PRESA DE MOSTRES:
S'ha de realitzar el control dels materials i equips que es rebin a l'obra.
INTERPRETACIÓ DE RESULTATS I ACTUACIONS EN CAS D'INCOMPLIMENT:

AJUNTAMENT DE CASSÀ DE LA SELVA
Aquest document és una còpia autèntica del document electrònic original. Comprovi l'autenticitat del document a https://bpm.cassa.cat/OAC/ValidarDoc.jsp - Utilitzi el 'Codi Segur de Verificació' que apareix a la capçalera.

AJUNTAMENT DE CASSÀ DE LA SELVA
Aquest document és una còpia autèntica del document electrònic original. Comprovi l'autenticitat del document a https://bpm.cassa.cat/OAC/ValidarDoc.jsp - Utilitzi el 'Codi Segur de Verificació' que apareix a la capçalera.

DOCUMENT
Projectes Urbanístics

ÒRGAN
URBANISME, SERVEIS TERRITORI, ACTIVITATS

EXPEDIENT
X2025002345

SIGNATURES
1.- Ignacio López Salvador (TCAT) (Aquest projecte d'obra local ordinària per a la millora de la xarxa d'aigua ha estat aprovat definitivament per Decret d'Alcaldia de data 22 de setembre de 2025. En dono fe. El Secretari), 25/09/2025 10:34

Codi Segur de Verificació: e279ae7e-19e3-443e-a237-162455b31943
Origen: Ciutadà
Identificador document original: ES_L01081000_2025_25392158
Data d'impressió: 25/09/2025 12:06:39
Pàgina 237 de 318

DOCUMENT
DOCUMENT REGISTRE UNIFICAT ENTRADA

ÒRGAN
URBANISME, SERVEIS TERRITORI, ACTIVITATS

REGISTRE D'ENTRADA
E2025004935

SIGNATURES
1.- Óscar Soria García / num:19794, 07/05/2025 10:07
2.- Ignacio López Salvador (TCAT) (Aquest projecte de sectorització, millora de l'eficiència i digitalització de la xarxa d'abastament d'aigua potable de Cassà de la Selva ha estat aprovat inicialment en Junta de Govern Local en data 30 de juny de 2025. En dono fe. El Secretari), 04/07/2025 13:37

Codi Segur de Verificació: 9cd79096-f9a8-422e-9d1b-bc96e5a23b40
Origen: Ciutadà
Identificador document original: ES_L01081000_2025_25342866
Data d'impressió: 07/07/2025 08:15:23
Pàgina 237 de 318

Un cop realitzat el control dels materials, totes les anomalies, incompliment de les especificacions, desviacions del projecte i variacions del què s'ha contractat amb l'empresa instal·ladora, s'ha de comunicar a DF, que haurà de decidir la substitució total o parcial del material rebut.

BEV7- ELEMENT PER A SUPERVISIÓ D'INSTAL·LACIONS DE REGULACIÓ

0.- ELEMENTS QUE CONTEMPLA EL PLEC
BEV7-15TN,BEV7-15TO,BEV7-H5GU.

1.- DEFINICIÓ I CONDICIONS DELS ELEMENTS
Elements per a supervisió de la gestió d'instal·lacions.
S'han considerat els següents tipus d'elements:
- Adaptadors per a connexió del bus de dades del sistema de regulació amb altres sistemes (Ordinadors, xarxes telefòniques, etc.)
- Ordinadors i programari per al control centralitzat d'instal·lacions
CARACTERÍSTIQUES GENERALS:
Les especificacions, rangs de valors, complements i altres característiques específiques de l'element han de coincidir amb les indicades a la DT i cal que la DF aprovi la marca i el model.
El fabricant ha de garantir que les característiques de l'element compleixen amb les especificacions de la DT, de la pròpia documentació tècnica del fabricant i que els elements són compatibles amb la resta del seu sistema o amb el sistema en el cas que s'integrin.
ADAPTADORS PER A CONNEXIÓ DEL BUS DE DADES DEL SISTEMA DE REGULACIÓ AMB ALTRES SISTEMES:
Han de tenir un aspecte exterior uniforme i sense defectes.
No ha de tenir cantells afilats o arestes vives que puguin, durant la instal·lació, ús normal o manteniment, suposar uns risc per als usuaris o pels elements de la instal·lació que l'envolten.
Ha de tenir la resistència mecànica suficient i ha d'estar construït de manera que pugui suportar, sense precaucions especials, les condicions d'ús, muntatge i manteniment.
Les connexions al sistema, al bus de dades i al sistema de regulació ha de ser a través de protocols i connectors normalitzats.
Els connectors han de ser del tipus RJ11, RJ12, RJ45, Port sèrie RS232 DB9, bus ISA o bus PCI.
Temperatura de funcionament: 0ºC-45ºC
Humitat de funcionament: 5%-90%
ORDINADORS:
Han de complir els requisits especificats a la DT del projecte i els requisits mínims indicats al sistema operatiu i al programari de gestió que cal instal·lari.
Temperatura de funcionament: 0ºC-45ºC
Humitat de funcionament: 5%-90%
PROGRAMARI PER AL CONTROL CENTRALITZAT D'INSTAL·LACIONS:
El programari carregat a l'ordinador ha de funcionar correctament, ha de ser compatible amb el sistema operatiu i amb les prestacions de l'ordinador.
El suport magnètic que contingui el programari a de ser compatible amb l'ordinador en el que s'ha d'instal·lar.
Ha de disposar de sistemes de seguretat per permetre guardar les dades i fer-les inaccessibles a usuaris en funció de privilegis que controla el mateix programari.
2.- CONDICIONS DE SUBMINISTRAMENT I EMMAGATZEMATGE
Subministrament: En caixes.
El fabricant ha de subministrar la documentació tècnica, instruccions, esquemes i plantilles necessaris per al muntatge, connexió de l'element i el manteniment.

Emmagatzematge: En llocs protegits contra els impactes, la pluja, les humitats, raigs de sol i dins l'embalatge original.
3.- UNITAT I CRITERI D'AMIDAMENT
Unitat d'amidament: la indicada a la descripció de l'element
Criteri d'amidament: quantitat necessària subministrada a l'obra
4.- NORMATIVA DE COMPLIMENT OBLIGATORI
Real Decreto 1027/2007, de 20 de julio, por el que se aprueba el Reglamento de Instalaciones Térmicas en los Edificios. (RITE).

BF TUBS I ACCESSORIS PER A GASOS I FLUIDS

BFB TUBS I ACCESSORIS DE POLIETILÈ

BFB2- DERIVACIÓ DE POLIETILÈ

0.- ELEMENTS QUE CONTEMPLA EL PLEC
BFB2-WQBR.

1.- DEFINICIÓ I CONDICIONS DELS ELEMENTS
Accessoris de polietilè per a conduccions.
S'han considerat els tipus següents:
- Accessori manipulat de polietilè d'alta densitat per a instal·lacions de transport i distribució d'aigua amb una temperatura fins a 40°C
- Accessori manipulat de polietilè de mitja densitat per a instal·lacions de transport i distribució de gas amb una temperatura fins a 40°C
CARACTERÍSTIQUES GENERALS:
En el cas de que el material s'utilitzi en obra pública, l'acord de Govern de la Generalitat de Catalunya de 9 de juny de 1998, exigeix que els materials siguin de qualitat certificada o puguin acreditar un nivell de qualitat equivalent, segons les normes aplicables als estats membres de la Unió Europea o de l'Associació Europea de Lliure Canvi.
També en aquest cas, es procurarà que els esmentats materials disposin de l'etiqueta ecològica europea, regulada en el Reglament (CE) nº 66/2010 o bé altres distintius de la Comunitat Europea.
L'accessori ha de tenir la superfície llisa, sense ondulacions.
No ha de tenir bombolles, esquerdes ni d'altres defectes.
Els accessoris manipulats han d'estar fets per la unió soldada de diverses posicions de tubs.
Els accessoris injectats han d'estar fets amb motlle, formant una peça sencera i no han d'existir soldadures intermitges.
ACCESSORIS PER A INSTAL·LACIONS DE SUBMINISTRAMENT D'AIGUA A PRESSIÓ:
El material ha de complir els requisits de la norma UNE-EN 12201-3.
ACCESSORIS PER A INSTAL·LACIONS DE SUBMINISTRAMENT DE COMBUSTIBLES GASOSOS:
El material ha de complir els requisits de la norma UNE-EN 1555-1.
Cap component del accessori ha de mostrar cap signe de desperfecte, ratlles, picadures, bombolles, inclusions o fissures en forma que impedeixin la conformitat dels accessoris amb els requisits exigits per la norma UNE-EN 1555-3.
El color de les parts de PE dels accessoris, ha de ser groc o negre.
El disseny de l'accessori ha de ser de manera, que quan s'uneixi amb el component corresponent, no es desplacin els filaments elèctrics ni els segells.
Les característiques geomètriques han de complir l'especificat en l'apartat 6 de la norma UNE-EN 1555-3, en funció del tipus d'unió i del tipus d'accessori.

AJUNTAMENT DE CASSÀ DE LA SELVA
Aquest document és una còpia autèntica del document electrònic original. Comprovi l'autenticitat del document a https://bpm.cassa.cat/OAC/ValidarDoc.jsp - Utilitzi el 'Codi Segur de Verificació' que apareix a la capçalera.

DOCUMENT
Projectes Urbanístics

ÒRGAN
URBANISME, SERVEIS TERRITORI, ACTIVITATS

EXPEDIENT
X2025002345

Codi Segur de Verificació: e279ae7e-19e3-443e-a237-162455b31943
Origen: Ciutadà
Identificador document original: ES_L01081000_2025_25392158
Data d'impressió: 25/09/2025 12:06:39
Pàgina 238 de 318

SIGNATURES
1.- Ignacio López Salvador (TCAT) (Aquest projecte d'obra local ordinària per a la millora de la xarxa d'aigua ha estat aprovat definitivament per Decret d'Alcaldia de data 22 de setembre de 2025. En dono fe. El Secretari), 25/09/2025 10:34

DOCUMENT
DOCUMENT REGISTRE UNIFICAT ENTRADA

ÒRGAN
URBANISME, SERVEIS TERRITORI, ACTIVITATS

REGISTRE D'ENTRADA
E2025004935

Codi Segur de Verificació: 9cd79096-f9a8-422e-9d1b-bc96e5a23b40
Origen: Ciutadà
Identificador document original: ES_L01081000_2025_25342866
Data d'impressió: 07/07/2025 08:15:23
Pàgina 238 de 318

SIGNATURES
1.- Óscar Soria García / num:19794, 07/05/2025 10:07
2.- Ignacio López Salvador (TCAT) (Aquest projecte de sectorització, millora de l'eficiència i digitalització de la xarxa d'abastament d'aigua potable de Cassà de la Selva ha estat aprovat inicialment en Junta de Govern Local en data 30 de juny de 2025. En dono fe. El Secretari), 04/07/2025 13:37

El fabricant ha de declarar les característiques següents:
- Límits de temperatura
- Series o SDR
- Ovalitat
- Instruccions de muntatge
- Paràmetres de fusió amb els seus límits
- En accessoris a solapa i tes de presa de càrrega: mitjans de subjecció i la necessitat de mantenir les abraçadores en posició per tal de garantir el comportament del conjunt

Les característiques mecàniques han de complir l'especificat en l'apartat 7 de la norma UNE-EN 1555-3 i les físiques l'especificat en l'apartat 8 de la mateixa norma.

2.- CONDICIONS DE SUBMINISTRAMENT I EMMAGATZEMATGE

Subministrament: Per unitats.

A granel o protegits individualment quan sigui necessari per evitar el seu deteriorament. L'embalatge, si s'escau, ha de portar almenys una etiqueta amb el nom del fabricant, tipus i dimensions de l'article, nombre d'unitats a la caixa, i qualsevol condició especial d'emmagatzematge i límits de temps d'emmagatzematge.

Emmagatzematge: En llocs protegits contra els impactes.

S'ha d'evitar col·locar la canonada directament al terreny, col·locant una fusta o cartró comprimit que no fan malbé el polietilè.

No poden estar en contacte amb olis hidràulics i lubricants, productes químics agressius i dissolvents.

3.- UNITAT I CRITERI D'AMIDAMENT

Unitat d'amidament: la indicada a la descripció de l'element

Criteri d'amidament: quantitat necessària subministrada a l'obra

4.- NORMATIVA DE COMPLIMENT OBLIGATORI

ACCESSORIS PER A INSTAL.LACIONS DE SUBMINISTRAMENT D'AIGUA A PRESSIÓ:

UNE-EN 12201-1:2003 Sistemas de canalización en materiales plásticos para conducción de agua. Polietileno (PE). Parte 1: Generalidades

UNE-EN 12201-1:2004 ERRATUM Sistemas de canalización en materiales plásticos para conducción de agua. Polietileno (PE). Parte 1: Generalidades.

UNE-EN 12201-3:2003 Sistemas de canalización en materiales plásticos para conducción de agua. Polietileno (PE). Parte 3: Accesorios.

ACCESSORIS PER A INSTAL·LACIONS DE SUBMINISTRAMENT DE COMBUSTIBLES GASOSOS:

UNE-EN 1555-1:2003 Sistemas de canalización en materiales plásticos para el suministro de combustibles gaseosos. Polietileno (PE). Parte 1: Generalidades.

UNE-EN 1555-3:2003 Sistemas de canalización en materiales plásticos para el suministro de combustibles gaseosos. Polietileno (PE). Parte 3: Accesorios.

5.- CONDICIONS DE CONTROL DE RECEPCIÓ

CONDICIONS DE MARCATGE I CONTROL DE LA DOCUMENTACIÓ EN ACCESSORIS PER A INSTAL.LACIONS DE SUBMINISTRAMENT D'AIGUA A PRESSIÓ:

Sobre l'etiqueta dels accessoris per a les canonades per al subministrament d'aigua a pressió hi ha de constar la següent informació com a mínim:
- Número de l'EN 12201
- Material i designació normalitzada
- Interval de pressió en bar
- Tolerància (només per als accessoris amb extrem mascle) dn=>280 mm
- Interval de SDR de fusió

CONDICIONS DE MARCATGE I CONTROL DE LA DOCUMENTACIÓ EN ACCESSORIS PER A INSTAL·LACIONS DE SUBMINISTRAMENT DE COMBUSTIBLES GASOSOS:

Cada accessori ha de portar marcat de forma indeleble i clarament llegible com a mínim, la informació següent:
- Número de la norma de sistema
- Nom i / o marca del fabricant
- Diàmetre exterior nominal del tub
- Material i designació
- Sèrie d'aplicació del disseny
- Interval de SDR per fusió
- Informació del fabricant: període de fabricació, any i mes en xifres o codi; nom o codi del lloc de fabricació, si el fabricant produeix en diferents llocs
- Fluid intern

OPERACIONS DE CONTROL:

Les tasques de control a realitzar són les següents:
- Sol·licitar al fabricant els certificats de les característiques tècniques dels materials.
- Control de la documentació tècnica subministrada.
- Control de recepció dels materials i lloc d'emplaçament.
- Contrastar la documentació amb els materials i amb els requeriments de la instal·lació segons projecte. (Verificar el marcatge a tubs i accessoris).
- Realització d'informe amb els resultats del control efectuat.

CRITERIS DE PRESA DE MOSTRES:

S'ha de comprovar per mostreig a cada recepció.

INTERPRETACIÓ DE RESULTATS I ACTUACIONS EN CAS D'INCOMPLIMENT:

Ha de ser refusat el material que no compleixi amb els requeriments del projecte.

BG MATERIALS PER A INSTAL·LACIONS ELÈCTRIQUES

BG1 CAIXES I ARMARIS

BG10- ARMARI METÀL·LIC PER A INSTAL·LACIONS ELÈCTRIQUES (D)

0.- ELEMENTS QUE CONTEMPLA EL PLEC

BG10-H4SO,BG10-H4SK.

1.- DEFINICIÓ I CONDICIONS DELS ELEMENTS

Armaris metàl·lics per a servei interior o exterior, amb porta.

S'han considerat els tipus de serveis següents:
- Interior
- Exterior

CARACTERÍSTIQUES GENERALS:

Ha d'estar format per un cos, una placa de muntatge i una o dues portes.

El cos ha de ser de xapa d'acer plegada i soldada, protegida amb pintura anticorrosiva. Ha de portar tapetes amb junt d'estanquitat per al pas de tubs i orificis per a la seva fixació.

Ha de tenir una textura uniforme i sense defectes.

La porta ha de ser del mateix material que el cos i amb tancament per dos punts.

Les frontisses de la porta han de ser interiors i l'obertura ha de ser superior a 120º.

El cos, la placa de muntatge i la tapa han de portar borns de presa de terra.

Gruix de la xapa d'acer: >= 1 mm

Si la porta té finestra, aquesta ha de ser de metacrilat transparent.

INTERIOR:

La porta ha de tenir un junt d'estanquitat que ha de garantir el grau de protecció.

Grau de protecció per a interior (UNE 20-324): >= IP-427

EXTERIOR:

La unió entre la porta i el cos s'ha de fer mitjantçant perfils adequats i amb junts d'estanquitat que garanteixin el grau de protecció.

Grau de protecció per a exterior (UNE 20-324): >= IP-557

AJUNTAMENT DE CASSÀ DE LA SELVA
Aquest document és una còpia autèntica del document electrònic original. Comprovi l'autenticitat del document a https://bpm.cassa.cat/OAC/ValidarDoc.jsp - Utilitzi el 'Codi Segur de Verificació' que apareix a la capçalera.

DOCUMENT
Projectes Urbanístics

ÒRGAN
URBANISME, SERVEIS TERRITORI, ACTIVITATS

EXPEDIENT
X2025002345

SIGNATURES
1.- Ignacio López Salvador (TCAT) (Aquest projecte d'obra local ordinària per a la millora de la xarxa d'aigua ha estat aprovat definitivament per Decret d'Alcaldia de data 22 de setembre de 2025. En dono fe. El Secretari), 25/09/2025 10:34

Codi Segur de Verificació: e279ae7e-19e3-443e-a237-162455b31943
Origen: Ciutadà
Identificador document original: ES_L01081000_2025_25392158
Data d'impressió: 25/09/2025 12:06:39
Pàgina 239 de 318

DOCUMENT
DOCUMENT REGISTRE UNIFICAT ENTRADA

ÒRGAN
URBANISME, SERVEIS TERRITORI, ACTIVITATS

REGISTRE D'ENTRADA
E2025004935

SIGNATURES
1.- Óscar Soria García / num:19794, 07/05/2025 10:07
2.- Ignacio López Salvador (TCAT) (Aquest projecte de sectorització, millora de l'eficiència i digitalització de la xarxa d'abastament d'aigua potable de Cassà de la Selva ha estat aprovat inicialment en Junta de Govern Local en data 30 de juny de 2025. En dono fe. El Secretari), 04/07/2025 13:37

Codi Segur de Verificació: 9cd79096-f9a8-422e-9d1b-bc96e5a23b40
Origen: Ciutadà
Identificador document original: ES_L01081000_2025_25342866
Data d'impressió: 07/07/2025 08:15:23
Pàgina 239 de 318

2.- CONDICIONS DE SUBMINISTRAMENT I EMMAGATZEMATGE
Subministrament: En caixes.
Emmagatzematge: En llocs protegits contra els impactes, la pluja, les humitats i dels raigs del sol.
3.- UNITAT I CRITERI D'AMIDAMENT
Unitat d'amidament: la indicada a la descripció de l'element
Criteri d'amidament: quantitat necessària subministrada a l'obra
4.- NORMATIVA DE COMPLIMENT OBLIGATORI
Real Decreto 842/2002 de 2 de agosto, por el que se aprueba el Reglamento Electrotécnico de Baja Tensión. REBT 2002.

BGW PARTS PROPORCIONALS D'ACCESSORIS PER A INSTAL·LACIONS ELÈCTRIQUES

BGW0- PART PROPORCIONAL D'ACCESSORIS PER A ARMARIS

0.- ELEMENTS QUE CONTEMPLA EL PLEC
BGW0-0950.

1.- DEFINICIÓ I CONDICIONS DELS ELEMENTS
Parts proporcionals d'accessoris de caixes i armaris.
CARACTERÍSTIQUES GENERALS:
El material i les seves característiques han de ser els adequats per: caixes, armaris o centralitzacions de comptadors, i no han de disminuir, en cap cas, la seva qualitat.
2.- CONDICIONS DE SUBMINISTRAMENT I EMMAGATZEMATGE
Subministrament: A l'albarà de lliurament han de constar les característiques d'identificació següents:
- Material
- Tipus
- Diàmetres
Emmagatzematge: En llocs protegits contra els impactes, la pluja, les humitats i dels raigs del sol.
3.- UNITAT I CRITERI D'AMIDAMENT
Unitat composada pel conjunt d'accessoris necessaris per al muntatge de caixes, armaris o centralitzacions de comptadors.
4.- NORMATIVA DE COMPLIMENT OBLIGATORI
No hi ha normativa de compliment obligatori.

BJ MATERIALS PER A INSTAL·LACIONS DE LAMPISTERIA, REG, APARELLS SANITARIS I PRODUCCIÓ D'AIGUA CALENTA SANITÀRIA

BJM ELEMENTS DE MESURA, CONTROL I REGULACIÓ

BJM3 COMPTADOR D'AIGUA

BJM35- COMPTADOR D'AIGUA AMB CONNEXIÓ EMBRIDADA

0.- ELEMENTS QUE CONTEMPLA EL PLEC
BJM35-V8FR,BJM35-V8FU.

1.- DEFINICIÓ I CONDICIONS DELS ELEMENTS
Comptadors d'aigua, amb unions roscades o embridades, per a connectar a la bateria o al ramal i equips auxiliars per a la centralització de lectures.
S'han considerat els tipus de comptadors següents:
- Comptadors d'aigua freda de funcionament mecànic amb cos de llautó, rellotgeria estanca i transmissor magnètic
- Comptadors d'aigua freda de funcionament electrònic, amb cos de material sintètic, pantalla digital multifunció i sistema de mesura mitjançant turbina axial i transductor electrònic
CONDICIONS GENERALS:
Ha de tenir un aspecte uniforme i no ha de tenir defectes superficials, com és ara cops, bonys, ratlles o defectes de l'acabat superficial.
COMPTADORS:
No ha de tenir cap tipus de defecte mecànic que alteri el funcionament o la qualitat de l'aparell, ni fuites, exsudacions, mostres de corrosió o d'altres defectes superficials.
Ha d'anar equipat amb un sistema eficaç que impedeixi l'entrada d'humitat, tant de l'interior com de l'exterior, dins l'esfera de lectura, i també per a poder ser comprovat sense desmuntar-lo.
Ha d'anar proveït d'una tapa protectora i una fletxa gravada de forma indeleble que indiqui la direcció del fluid i, opcionalment, una vàlvula antiretorn a la sortida.
El comptador ha d'estar homologat i precintat.
El comptador ha d'estar fabricat amb materials d'una resistència i durabilitat adequades al ús a que es destina. Els materials no s'han de veure afectats de manera adversa per les variacions de temperatura de l'aigua, dintre del ventall de temperatures de treball.
Totes les parts del comptador en contacte amb l'aigua que hi circula han de fabricar-se amb materials que són convencionalment coneguts com no-tòxics, no-contaminants i biològicament inerts.
El comptador d'aigua complert ha d'estar fabricat amb materials resistents a la corrosió interna i externa o que estiguin protegits per un tractament superficial adequat.
El dispositiu indicador ha de proporcionar una indicació del volum fàcilment llegible, segura i sense ambigüitats visuals.
El volum d'aigua ha d'indicar-se en metres cúbics. El símbol m3 ha d'aparèixer en el totalitzador o immediatament al costat del número indicat.
COMPTADOR VOLUMÈTRIC:
Ha d'estar format per un cos amb un mecanisme interior de pistó o rotatiu i un totalitzador de lectura.
COMPTADOR DE VELOCITAT:
Ha d'estar format per un cos i una tapa.
Ha de tenir un mecanisme interior de turbina amb un tren reductor que transmeti el pas de fluid al totalitzador.
2.- CONDICIONS DE SUBMINISTRAMENT I EMMAGATZEMATGE
COMPTADORS:
Subministrament: Embalat, amb les rosques protegides, dins de caixa protectora.
Emmagatzematge: En el seu embalatge, en llocs protegits contra els impactes i la intempèrie.
3.- UNITAT I CRITERI D'AMIDAMENT
Unitat d'amidament: la indicada a la descripció de l'element
Criteri d'amidament: quantitat necessària subministrada a l'obra
4.- NORMATIVA DE COMPLIMENT OBLIGATORI
COMPTADORS:
Orden de 28 de diciembre de 1988 por la que se regulan los contadores de agua fría.
5.- CONDICIONS DE CONTROL DE RECEPCIÓ
CONDICIONS DE MARCATGE I CONTROL DE LA DOCUMENTACIÓ EN COMPTADORS:
El comptador ha d'anar marcat de manera visible e indeleble amb la següent informació com a mínim:
- Nom o raó social del fabricant o la seva marca de fàbrica
- La classe metrològica i el cabal nominal expressat en m3/h

AJUNTAMENT DE CASSÀ DE LA SELVA
Aquest document és una còpia autèntica del document electrònic original. Comprovi l'autenticitat del document a https://bpm.cassa.cat/OAC/ValidarDoc.jsp - Utilitzi el 'Codi Segur de Verificació' que apareix a la capçalera.

DOCUMENT
Projectes Urbanístics

ÒRGAN
URBANISME, SERVEIS TERRITORI, ACTIVITATS

EXPEDIENT
X2025002345

SIGNATURES
1.- Ignacio López Salvador (TCAT) (Aquest projecte d'obra local ordinària per a la millora de la xarxa d'aigua ha estat aprovat definitivament per Decret d'Alcaldia de data 22 de setembre de 2025. En dono fe. El Secretari), 25/09/2025 10:34

Codi Segur de Verificació: e279ae7e-19e3-443e-a237-162455b31943
Origen: Ciutadà
Identificador document original: ES_L01081000_2025_25392158
Data d'impressió: 25/09/2025 12:06:39
Pàgina 240 de 318

DOCUMENT
DOCUMENT REGISTRE UNIFICAT ENTRADA

ÒRGAN
URBANISME, SERVEIS TERRITORI, ACTIVITATS

REGISTRE D'ENTRADA
E2025004935

SIGNATURES
1.- Óscar Soria García / num:19794, 07/05/2025 10:07
2.- Ignacio López Salvador (TCAT) (Aquest projecte de sectorització, millora de l'eficiència i digitalització de la xarxa d'abastament d'aigua potable de Cassà de la Selva ha estat aprovat inicialment en Junta de Govern Local en data 30 de juny de 2025. En dono fe. El Secretari), 04/07/2025 13:37

Codi Segur de Verificació: 9cd79096-f9a8-422e-9d1b-bc96e5a23b40
Origen: Ciutadà
Identificador document original: ES_L01081000_2025_25342866
Data d'impressió: 07/07/2025 08:15:23
Pàgina 240 de 318

- L'any de fabricació i el número de comptador separats inequívocament
- Una o dues sagetes que indiquin el sentit del flux
- El signe d'aprovació del model o, en el seu cas, d'aprovació del model CEE
- La pressió màxima de servei en bar, en el cas de que sigui superior a 10 bar
- La lletra H o V en el cas de que el comptador només pugui treballar en posició horitzontal o vertical respectivament

OPERACIONS DE CONTROL EN COMPTADORS:
Els punts de control més destacables són els següents:
- Sol·licitar al fabricant els certificats de les característiques tècniques dels materials.
- Control de la documentació tècnica subministrada.
- Control d'identificació dels materials i verificació del seu dimensionat segons projecte.
- Contrastar entre la documentació aportada i els materials emprats.
- Realització i emissió d'informe amb resultats dels controls i mesures realitzades.

CRITERIS DE PRESA DE MOSTRES EN COMPTADORS:
Es comprovarà globalment
INTERPRETACIÓ DE RESULTATS I ACTUACIONS EN CAS D'INCOMPLIMENT EN COMPTADORS:
Ha de ser refusat el material que no compleixi amb els requeriments del projecte.

BN VÀLVULES, FILTRES, BOMBES I GRUPS DE PRESSIÓ

BN1 VÀLVULES DE COMPORTA

BN12- VÀLVULA DE COMPORTA MANUAL AMB BRIDES

0.- ELEMENTS QUE CONTEMPLA EL PLEC
BN12-0XFK.

1.- DEFINICIÓ I CONDICIONS DELS ELEMENTS
Vàlvules de comporta manuals de 10 i 16 bar de pressió nominal, amb connexió per brides.
CARACTERÍSTIQUES GENERALS:
Ha d'estar formada per:
- Cos amb connexió per brides
- Sistema de tancament en forma de falca, de desplaçament vertical i accionament per volant
- Premsaestopa d'estanquitat sobre l'eix d'accionament del sistema de tancament

En el cos ha d'haver-hi gravada la pressió de treball.
Pressió de prova segons pressió nominal:
- Pressió nominal 10 bar: >= 15 bar
- Pressió nominal 16 bar: >= 24 bar

2.- CONDICIONS DE SUBMINISTRAMENT I EMMAGATZEMATGE
Subministrament: En caixes, amb tots els accessoris, peces per als junts i elements de connexió.
Emmagatzematge: En llocs protegits de la intempèrie i d'impactes.
3.- UNITAT I CRITERI D'AMIDAMENT
Unitat d'amidament: la indicada a la descripció de l'element
Criteri d'amidament: quantitat necessària subministrada a l'obra
4.- NORMATIVA DE COMPLIMENT OBLIGATORI
No hi ha normativa de compliment obligatori.

BNZ ELEMENTS AUXILIARS PER A VÀLVULES, BOMBES I GRUPS DE PRESSIÓ

BNZ0- CARRET EXTENSIBLE DE DESMUNTATGE

0.- ELEMENTS QUE CONTEMPLA EL PLEC
BNZ0-0TTH.

1.- DEFINICIÓ I CONDICIONS DELS ELEMENTS
Carrets extensibles d'acer per a muntatge de vàlvules, de 500 o 1000 mm de diàmetre nominal i de 10 bar de pressió nominal.
CARACTERÍSTIQUES GENERALS:
Ha d'estar format per:
- Dos cossos d'acer inoxidable, mascle i femella, amb brides i maniguets lliscants
- Tancament d'estanquitat mitjançant junt de doble llavi

Ha de tenir una secció circular. L'ovalitat s'ha de mantenir dins dels límits de tolerància del diàmetre i l'excentricitat dins dels límits de tolerància del gruix de la paret.
Els extrems han d'acabar amb un tall perpendicular a l'eix i sense rebaves.
Tipus d'acer: AISI-304
Llargària màxima carret mesurada entre brides:

Diàmetre nominal carret (mm)	Llargària màxima segons PN brida		
	brida PN 10	brida PN 16	brida PN 25
500	285	305	325
1000	315	365	425

2.- CONDICIONS DE SUBMINISTRAMENT I EMMAGATZEMATGE
Subministrament: En caixes, amb tots els accessoris, peces per als junts i elements de connexió.
Emmagatzematge: En llocs protegits de la intempèrie i d'impactes.
3.- UNITAT I CRITERI D'AMIDAMENT
Unitat d'amidament: la indicada a la descripció de l'element
Criteri d'amidament: quantitat necessària subministrada a l'obra
4.- NORMATIVA DE COMPLIMENT OBLIGATORI
No hi ha normativa de compliment obligatori.

AJUNTAMENT DE CASSÀ DE LA SELVA
Aquest document és una còpia autèntica del document electrònic original. Comprovi l'autenticitat del document a https://bpm.cassa.cat/OAC/ValidarDoc.jsp - Utilitzi el 'Codi Segur de Verificació' que apareix a la capçalera.

AJUNTAMENT DE CASSÀ DE LA SELVA
Aquest document és una còpia autèntica del document electrònic original. Comprovi l'autenticitat del document a https://bpm.cassa.cat/OAC/ValidarDoc.jsp - Utilitzi el 'Codi Segur de Verificació' que apareix a la capçalera.

DOCUMENT
Projectes Urbanístics

ÒRGAN
URBANISME, SERVEIS TERRITORI, ACTIVITATS

EXPEDIENT
X2025002345

SIGNATURES
1.- Ignacio López Salvador (TCAT) (Aquest projecte d'obra local ordinària per a la millora de la xarxa d'aigua ha estat aprovat definitivament per Decret d'Alcaldia de data 22 de setembre de 2025. En dono fe. El Secretari), 25/09/2025 10:34

Codi Segur de Verificació: e279ae7e-19e3-443e-a237-162455b31943
Origen: Ciutadà
Identificador document original: ES_L01081000_2025_25392158
Data d'impressió: 25/09/2025 12:06:39
Pàgina 241 de 318

DOCUMENT
DOCUMENT REGISTRE UNIFICAT ENTRADA

ÒRGAN
URBANISME, SERVEIS TERRITORI, ACTIVITATS

REGISTRE D'ENTRADA
E2025004935

SIGNATURES
1.- Óscar Soria García / num:19794, 07/05/2025 10:07
2.- Ignacio López Salvador (TCAT) (Aquest projecte de sectorització, millora de l'eficiència i digitalització de la xarxa d'abastament d'aigua potable de Cassà de la Selva ha estat aprovat inicialment en Junta de Govern Local en data 30 de juny de 2025. En dono fe. El Secretari), 04/07/2025 13:37

Codi Segur de Verificació: 9cd79096-f9a8-422e-9d1b-bc96e5a23b40
Origen: Ciutadà
Identificador document original: ES_L01081000_2025_25342866
Data d'impressió: 07/07/2025 08:15:23
Pàgina 241 de 318

P PARTIDES D'OBRA I CONJUNTS

P1 TREBALLS PREVIS I D'IMPLANTACIÓ, PROTECCIONS INDIVIDUALS I COL·LECTIVES I MESURES PREVENTIVES

P19 REALITZACIÓ DE CALES

P191- CALA D'INSPECCIÓ (D)

0.- ELEMENTS QUE CONTEMPLA EL PLEC
P191-HP4B.

1.- DEFINICIÓ I CONDICIONS DE LES PARTIDES D'OBRA EXECUTADES
Cales en revestiments o estructures per a descobrir la base o l'estat de l'element, o extreure mostres per a analitzar.
S'han considerat els següents elements :
- Cala d'inspecció en armadura en pilar o biga de formigó amb mitjans manuals i càrrega manual de runa sobre contenidor
- Cala d'inspecció en paret de pedra natural amb mitjans manuals, per a recollida de mostra
- Cala en cel ras per a inspecció d'estructura, amb mitjans manuals
- Cala en revestiment de guix per inspecció de diferents capes i material de base amb mitjans manuals
- Cala en revestiment de morter per inspecció diferents capes i material de base amb mitjans manuals
- Cala en paviment de rajoles de fins a 50x50 cm, i retirada de la subbase fins a descobrir l'estructura inferior, amb mitjans manuals
L'execució de la unitat d'obra inclou les operacions següents:
- Preparació de la zona de treball
- Determinació del lloc on s'han de fer les cales
- Execució de la cala amb els mitjans adients
- Trossejament i apilada de la runa
- Càrrega de la runa sobre camió o contenidor
- Confecció d'informe amb les dades obtingudes
CONDICIONS GENERALS:
La cala ha d'estar feta als llocs indicats a la DT, amb les modificacions acceptades expressament per la DF.
Les mides de la cala han de ser suficients per poder inspeccionar l'estructura interior.
Si cal introduir una persona parcialment, aquestes mides seran de 60x60 cm com mínim.
No hi ha d'haver elements estructurals afectats.
Els materials han de quedar suficientment trossejats i apilats per tal de facilitar-ne la càrrega, en funció dels mitjans de què es disposin i de les condicions de transport.
2.- CONDICIONS DEL PROCÉS D'EXECUCIÓ
S'ha de seguir l'ordre de treballs previst a la DT.
La zona afectada per les obres ha de quedar convenientment senyalitzada
La part per a enderrocar no ha de tenir instal·lacions en servei.
El paviment no ha de tenir conductes d'instal·lació en servei a la part per arrencar. S'han de desmuntar els aparells d'instal·lació i de mobiliari existents, així com qualsevol element que pugui destorbar la feina.
Abans de començar l'enderroc es neutralitzaran totes les instal·lacions que puguin ser afectades.
Els estudis per a determinació de l'estat i extensió de pintures murals, els han de fer restauradors i ajudants de restauradors, amb titulació reconeguda oficialment.
Els treballs s'han de fer de manera que molestin el mínim possible als afectats.
S'ha d'evitar la formació de pols.
Quan s'aprecií alguna anomalia, es notificarà immediatament a la DF.
En cas d'imprevistos (olors de gas, etc.) o quan l'enderrocament pugui afectar les construccions, s'han de suspendre les obres i avisar a la DF.
No es dipositarà runa damunt de les bastides.
No s'acumularà runa en tanques, murs i suports propis que hagin de mantenir-se a peu dret o d'edificacions i elements aliens a l'enderroc.
No s'acumularà runa amb un pes superior als 100 kg/m2 damunt de sostres, encara que estiguin en bon estat.
L'operació de càrrega s'ha de fer amb les precaucions necessàries per a aconseguir unes condicions de seguretat suficients.
S'han d'eliminar els elements que puguin entorpir els treballs de retirada i càrrega de runa.
S'ha de trossejar la runa per tal de facilitar-ne la càrrega amb mitjans manuals.
Els materials d'aplec i posterior reaprofitament es col·locaran en una zona ampla i arrecerada.
3.- UNITAT I CRITERI D'AMIDAMENT
Unitat de quantitat amidada segons les especificacions de la DT.
4.- NORMATIVA DE COMPLIMENT OBLIGATORI
No hi ha normativa de compliment obligatori.

P2 DEMOLICIONS, ENDERROCS, MOVIMENTS DE TERRES I GESTIÓ DE RESIDUS

P21 ENDERROCS, DEMOLICIONS, ARRENCADES, REPICATS I DESMUNTATGES

P214 DESMUNTATGES O ENDERROCS D'ELEMENTS DE CONSTRUCCIÓ

P2143- ARRENCADA DE PAVIMENTS I SOLERES

0.- ELEMENTS QUE CONTEMPLA EL PLEC
P2143-.001.

1.- DEFINICIÓ I CONDICIONS DE LES PARTIDES D'OBRA EXECUTADES
Demolició d'elements de vialitat, arrencada de paviments o soleres o desmuntatge de paviments.
L'enderroc i l'arrencada, pressuposen que el material resultant no te cap utilitat i serà transportat a un abocador.
S'han considerat els elements següents:
- Vorada col·locada sobre terra o formigó
- Rigola de formigó o de panots col·locats sobre formigó
- Paviment de formigó, panots, llambordins o mescla bituminosa
- Paviment de rajola ceràmica, pedra natural, llambordins o còdols
- Material sintètic i capa d'anivellació
- Terratzo i capa de sorra
- Solera de formigó
- Esglaó
- Revestiment d'esglaó
- Recrescut de morter de ciment
- Sòcol de fusta, ceràmic o de pedra
En actuacions de reparació, s'han considerat els graus de dificultat següents:
- Grau de dificultat associat a la mobilitat en l'actuació: - Sense dificultat de mobilitat: actuacions en què hi ha una interferència pròpia de l'entorn on es desenvolupen. - Amb dificultat de mobilitat: actuacions en entorns amb dificultat de mobilitat i/o amb el material aplegat lluny de la zona de treball:
- Actuacions amb dificultat d'accessibilitat, per la poca mobilitat de la maquinària, per l'elevada

AJUNTAMENT DE CASSÀ DE LA SELVA
Aquest document és una còpia autèntica del document electrònic original. Comprovi l'autenticitat del document a https://bpm.cassa.cat/OAC/ValidarDoc.jsp - Utilitzi el 'Codi Segur de Verificació' que apareix a la capçalera.

DOCUMENT
Projectes Urbanístics

ÒRGAN
URBANISME, SERVEIS TERRITORI, ACTIVITATS

EXPEDIENT
X2025002345

SIGNATURES
1.- Ignacio López Salvador (TCAT) (Aquest projecte d'obra local ordinària per a la millora de la xarxa d'aigua ha estat aprovat definitivament per Decret d'Alcaldia de data 22 de setembre de 2025. En dono fe. El Secretari), 25/09/2025 10:34

Codi Segur de Verificació: e279ae7e-19e3-443e-a237-162455b31943
Origen: Ciutadà
Identificador document original: ES_L01081000_2025_25392158
Data d'impressió: 25/09/2025 12:06:39
Pàgina 242 de 318

DOCUMENT
DOCUMENT REGISTRE UNIFICAT ENTRADA

ÒRGAN
URBANISME, SERVEIS TERRITORI, ACTIVITATS

REGISTRE D'ENTRADA
E2025004935

SIGNATURES
1.- Óscar Soria García / num:19794, 07/05/2025 10:07
2.- Ignacio López Salvador (TCAT) (Aquest projecte de sectorització, millora de l'eficiència i digitalització de la xarxa d'abastament d'aigua potable de Cassà de la Selva ha estat aprovat inicialment en Junta de Govern Local en data 30 de juny de 2025. En dono fe. El Secretari), 04/07/2025 13:37

Codi Segur de Verificació: 9cd79096-f9a8-422e-9d1b-bc96e5a23b40
Origen: Ciutadà
Identificador document original: ES_L01081000_2025_25342866
Data d'impressió: 07/07/2025 08:15:23
Pàgina 242 de 318

presència de guals particulars i passos de vianants, per la impossibilitat d'ubicar una plataforma de treball lateral, per la impossibilitat d'ocupació de la calçada per fer l'aplec de materials que impliqui fer l'actuació per fases per tal de mantenir el pas de vianants i/o per estar en una zona amb tràfic rodat important - Actuacions en les què els materials estan aplegats lluny de la zona de treball per manca d'espai en la proximitat d'on s'executen les tasques.
- Grau de dificultat associat a l'àmbit de l'actuació en funció de l'amplària de la vorera, calçada o plataforma única
- Grau de dificultat associat a la presència d'elements externs a l'actuació: - Sense afectació per serveis o elements de mobiliari urbà: actuacions sense serveis (canalitzacions d'aigua, semàfors, enllumenat, etc.) ni elements urbans de grans dimensions (marquesines, mòduls d'aparcament de bicicletes, etc.) que interfereixin (o que puguin interferir) en les tasques - Amb afectació per serveis o elements de mobiliari urbà: actuacions amb serveis (canalitzacions d'aigua, semàfors, enllumenat, etc.) o elements urbans de grans dimensions (marquesines, mòduls d'aparcament de bicicletes, etc) que interfereixen en les tasques.
- Grau de dificultat associat a l'abast de l'actuació
L'execució de la unitat d'obra inclou les operacions següents:
Enderrocs o arrencades:
- Preparació de la zona de treball
- Demolició de l'element amb els mitjans adients
- Trossejament i apilada de la runa
- Càrrega de runa sobre camió
CONDICIONS GENERALS:
Els materials han de quedar suficientment trossejats i apilats per tal de facilitar-ne la càrrega, en funció dels mitjans de què es disposin i de les condicions de transport.
Els materials han de quedar apilats i emmagatzemats en funció de l'ús a que es destinin (transport a abocador, reutilització, eliminació en obra, etc.).
Un cop acabats els treballs, la base ha de quedar neta de restes de material.
2.- CONDICIONS DEL PROCÉS D'EXECUCIÓ
No s'ha de treballar amb pluja, neu o vent superior als 60 km/h.
S'ha de seguir l'ordre de treballs previst a la DT.
El contractista ha d'elaborar un programa de treball que ha de ser aprovat per la DF abans d'iniciar els treballs, on s'ha d'especificar, com a mínim:
- Mètode d'enderroc i fases
- Estabilitat de les construccions en cada fase, apuntalaments necessaris
- Estabilitat i protecció de les construccions i elements de l'entorn i els que s'han de conservar
- Manteniment i substitució provisional dels serveis afectats pels treballs
- Mitjans d'evacuació i especificació de les zones d'abocament dels productes d'enderroc
- Cronograma dels treballs
- Pautes de control i mesures de seguretat i salut
La part per a enderrocar no ha de tenir instal·lacions en servei (aigua, gas, electricitat, etc.).
El paviment no ha de tenir conductes d'instal·lació en servei a la part per arrencar, s'han de desmuntar els aparells d'instal·lació i de mobiliari existents, així com qualsevol element que pugui destorbar la feina.
S'han de protegir els elements de servei públic que puguin resultar afectats per les obres.
La zona afectada per les obres ha de quedar convenientment senyalitzada.
L'execució dels treballs no han de produir desperfectes, molèsties o perjudicar les construccions, bens o persones de l'entorn.
S'ha d'evitar la formació de pols, pel que cal regar les parts que s'hagin de demolir i carregar.
En cas d'imprevistos (terrenys inundats, olors de gas, etc.) o quan l'enderrocament pugui afectar les construccions veïnes, s'han de suspendre les obres i avisar a la DF.
L'operació de càrrega de runa s'ha de fer amb les precaucions necessàries, per tal d'aconseguir les condicions de seguretat suficients.
S'han d'eliminar els elements que puguin entorpir els treballs de retirada i càrrega de runa.
Els materials d'aplec i posterior reaprofitament s'han de situar en una zona amplia i arrecerada.
S'ha de complir la normativa vigent en matèria mediambiental, de seguretat i salut i d'emmagatzematge i transport de productes de construcció.
ARRENCADA DE PAVIMENTS SITUATS SOBRE SOSTRES:
El paviment s'aixecarà abans de procedir a l'enderroc de l'element resistent en el qual està col·locat, sense afectar la capa de compressió del sostre ni debilitar les voltes, bigues o biguetes.
No es dipositarà runa damunt de les bastides.
No s'acumularà runa en tanques, murs i suports pròpies que hagin de mantenir-se dempeus o d'edificacions i elements aliens a l'enderroc.
No s'acumularà runa amb un pes superior a 100 kg/m2 damunt dels sostres, en cap cas.
3.- UNITAT I CRITERI D'AMIDAMENT
ENDERROC D'ESGLAÓ, ARRENCADA DE REVESTIMENT D'ESGLAÓ, DE SÒCOL, DE VORADA O RIGOLA:
m de llargària realment enderrocada, segons les especificacions de la DT.
m de llargària realment enderrocada, segons les especificacions de la DT.
ENDERROC D'ESCOCELL:
Unitat realment enderrocada, segons les especificacions de la DT.
ENDERROC DE SOLERA LLEUGERAMENT ARMADA, ARRENCADA I DESMUNTATGE DE PAVIMENT, ARRENCADA DE RECRESCUT:
m2 de superfície amidada segons les especificacions de la DT.
ENDERROC DE SOLERA DE FORMIGÓ EN MASSA:
m3 de volum amidat segons les especificacions de la DT.
4.- NORMATIVA DE COMPLIMENT OBLIGATORI
* Orden de 6 de febrero de 1976 por la que se aprueba el Pliego de Prescripciones Técnicas Generales para Obras de Carreteras y Puentes (PG-3).
* Orden FOM/1382/2002 de 16 de mayo, por la que se actualizan determinados artículos del pliego de prescripciones técnicas generales para obras de carreteras y puentes relativos a la construcción de explanaciones, drenajes y cimentaciones (PG-3).
* Orden de 10 de febrero de 1975, por la que se aprueba la Norma Tecnológica de la Edificación. NTE-ADD/1975: Acondicionamiento del terreno. Desmontes. Demoliciones.

P2146- DEMOLICIÓ DE PAVIMENTS I BASES

0.- ELEMENTS QUE CONTEMPLA EL PLEC
P2146-DJ2W,P2146-DJ2U.

1.- DEFINICIÓ I CONDICIONS DE LES PARTIDES D'OBRA EXECUTADES
Demolició d'elements de vialitat, arrencada de paviments o soleres o desmuntatge de paviments.
S'han considerat els elements següents:
- Vorada col·locada sobre terra o formigó
- Rigola de formigó o de panots col·locats sobre formigó
- Escocell de formigó
- Paviment de formigó, panots, llambordins o mescla bituminosa
En actuacions de reparació, s'han considerat els graus de dificultat següents:
- Grau de dificultat associat a la mobilitat en l'actuació: - Sense dificultat de mobilitat: actuacions en què hi ha una interferència pròpia de l'entorn on es desenvolupen. - Amb dificultat de mobilitat: actuacions en entorns amb dificultat de mobilitat i/o amb el material aplegat lluny de la zona de treball:
- Actuacions amb dificultat d'accessibilitat, per la poca mobilitat de la maquinària, per l'elevada presència de guals particulars i passos de vianants, per la impossibilitat d'ubicar una plataforma de treball lateral, per la impossibilitat d'ocupació de la calçada per fer l'aplec de materials que impliqui fer

AJUNTAMENT DE CASSÀ DE LA SELVA
Aquest document és una còpia autèntica del document electrònic original. Comprovi l'autenticitat del document a https://bpm.cassa.cat/OAC/ValidarDoc.jsp - Utilitzi el 'Codi Segur de Verificació' que apareix a la capçalera.

AJUNTAMENT DE CASSÀ DE LA SELVA
Aquest document és una còpia autèntica del document electrònic original. Comprovi l'autenticitat del document a https://bpm.cassa.cat/OAC/ValidarDoc.jsp - Utilitzi el 'Codi Segur de Verificació' que apareix a la capçalera.

DOCUMENT
Projectes Urbanístics

ÒRGAN
URBANISME, SERVEIS TERRITORI, ACTIVITATS

EXPEDIENT
X2025002345

SIGNATURES
1.- Ignacio López Salvador (TCAT) (Aquest projecte d'obra local ordinària per a la millora de la xarxa d'aigua ha estat aprovat definitivament per Decret d'Alcaldia de data 22 de setembre de 2025. En dono fe. El Secretari), 25/09/2025 10:34

Codi Segur de Verificació: e279ae7e-19e3-443e-a237-162455b31943
Origen: Ciutadà
Identificador document original: ES_L01081000_2025_25392158
Data d'impressió: 25/09/2025 12:06:39
Pàgina 243 de 318

DOCUMENT
DOCUMENT REGISTRE UNIFICAT ENTRADA

ÒRGAN
URBANISME, SERVEIS TERRITORI, ACTIVITATS

REGISTRE D'ENTRADA
E2025004935

SIGNATURES
1.- Óscar Soria García / num:19794, 07/05/2025 10:07
2.- Ignacio López Salvador (TCAT) (Aquest projecte de sectorització, millora de l'eficiència i digitalització de la xarxa d'abastament d'aigua potable de Cassà de la Selva ha estat aprovat inicialment en Junta de Govern Local en data 30 de juny de 2025. En dono fe. El Secretari), 04/07/2025 13:37

Codi Segur de Verificació: 9cd79096-f9a8-422e-9d1b-bc96e5a23b40
Origen: Ciutadà
Identificador document original: ES_L01081000_2025_25342866
Data d'impressió: 07/07/2025 08:15:23
Pàgina 243 de 318

l'actuació per fases per tal de mantenir el pas de vianants i/o per estar en una zona amb tràfic rodat important - Actuacions en les què els materials estan aplegats lluny de la zona de treball per manca d'espai en la proximitat d'on s'executen les tasques.
- Grau de dificultat associat a l'àmbit de l'actuació en funció de l'amplària de la vorera, calçada o plataforma única
- Grau de dificultat associat a la presència d'elements externs a l'actuació: - Sense afectació per serveis o elements de mobiliari urbà: actuacions sense serveis (canalitzacions d'aigua, semàfors, enllumenat, etc.) ni elements urbans de grans dimensions (marquesines, mòduls d'aparcament de bicicletes, etc.) que interfereixin (o que puguin interferir) en les tasques - Amb afectació per serveis o elements de mobiliari urbà: actuacions amb serveis (canalitzacions d'aigua, semàfors, enllumenat, etc.) o elements urbans de grans dimensions (marquesines, mòduls d'aparcament de bicicletes, etc) que interfereixen en les tasques.
- Grau de dificultat associat a l'abast de l'actuació
L'execució de la unitat d'obra inclou les operacions següents:
- Preparació de la zona de treball
- Demolició de l'element amb els mitjans adients
- Trossejament i apilada de la runa
CONDICIONS GENERALS:
Els materials han de quedar suficientment trossejats i apilats per tal de facilitar-ne la càrrega, en funció dels mitjans de què es disposin i de les condicions de transport.
Els materials han de quedar apilats i emmagatzemats en funció de l'ús a que es destinin (transport a abocador, reutilització, eliminació en obra, etc.).
Un cop acabats els treballs, la base ha de quedar neta de restes de material.
2.- CONDICIONS DEL PROCÉS D'EXECUCIÓ
No s'ha de treballar amb pluja, neu o vent superior als 60 km/h.
S'ha de seguir l'ordre de treballs previst a la DT.
El contractista ha d'elaborar un programa de treball que ha de ser aprovat per la DF abans d'iniciar els treballs, on s'ha d'especificar, com a mínim:
- Mètode d'enderroc i fases
- Estabilitat de les construccions en cada fase, apuntalaments necessaris
- Estabilitat i protecció de les construccions i elements de l'entorn i els que s'han de conservar
- Manteniment i substitució provisional dels serveis afectats pels treballs
- Mitjans d'evacuació i especificació de les zones d'abocament dels productes d'enderroc
- Cronograma dels treballs
- Pautes de control i mesures de seguretat i salut
La part per a enderrocar no ha de tenir instal·lacions en servei (aigua, gas, electricitat, etc.).
El paviment no ha de tenir conductes d'instal·lació en servei a la part per arrencar, s'han de desmuntar els aparells d'instal·lació i de mobiliari existents, així com qualsevol element que pugui destorbar la feina.
S'han de protegir els elements de servei públic que puguin resultar afectats per les obres.
La zona afectada per les obres ha de quedar convenientment senyalitzada.
L'execució dels treballs no han de produir desperfectes, molèsties o perjudicar les construccions, bens o persones de l'entorn.
S'ha d'evitar la formació de pols, pel que cal regar les parts que s'hagin de demolir i carregar.
En cas d'imprevistos (terrenys inundats, olors de gas, etc.) o quan l'enderrocament pugui afectar les construccions veïnes, s'han de suspendre les obres i avisar a la DF.
L'operació de càrrega de runa s'ha de fer amb les precaucions necessàries, per tal d'aconseguir les condicions de seguretat suficients.
S'han d'eliminar els elements que puguin entorpir els treballs de retirada i càrrega de runa.
S'ha de complir la normativa vigent en matèria mediambiental, de seguretat i salut i d'emmagatzematge i transport de productes de construcció.
3.- UNITAT I CRITERI D'AMIDAMENT
m de llargària realment enderrocada, segons les especificacions de la DT.
ENDERROC O FRESAT DE PAVIMENT:
m2 de paviment realment enderrocat, segons les especificacions de la DT.

4.- NORMATIVA DE COMPLIMENT OBLIGATORI
* Orden de 6 de febrero de 1976 por la que se aprueba el Pliego de Prescripciones Técnicas Generales para Obras de Carreteras y Puentes (PG-3).
* Orden FOM/1382/2002 de 16 de mayo, por la que se actualizan determinados artículos del pliego de prescripciones técnicas generales para obras de carreteras y puentes relativos a la construcción de explanaciones, drenajes y cimentaciones (PG-3).
* Orden de 10 de febrero de 1975, por la que se aprueba la Norma Tecnológica de la Edificación. NTE-ADD/1975: Acondicionamiento del terreno. Desmontes. Demoliciones.

P214W- TALL AMB DISC EN PAVIMENT PER MARCAR LÍMIT DEMOLICIÓ

0.- ELEMENTS QUE CONTEMPLA EL PLEC
P214W-FEMF.

1.- DEFINICIÓ I CONDICIONS DE LES PARTIDES D'OBRA EXECUTADES
Tall fet amb maquina tallajunts en un paviment que s'ha de demolir, per tal de delimitar la zona afectada, i que en fer la demolició els límits del paviment que resti siguin rectes i uniformes.
Ha d'estar feta al lloc indicat a la DT, amb les modificacions introduides al replanteig previ, aprovades per la DF.
Toleràncies d'execució:
- Replanteig: ± 10 mm
2.- CONDICIONS DEL PROCÉS D'EXECUCIÓ
No s'ha de treballar amb pluja, neu o vent superior als 60 km/h.
S'ha de seguir l'ordre de treballs previst a la DT.
El contractista ha d'elaborar un programa de treball que ha de ser aprovat per la DF abans d'iniciar els treballs, on s'ha d'especificar, com a mínim:
- Mètode d'enderroc i fases
- Estabilitat de les construccions en cada fase, apuntalaments necessaris
- Estabilitat i protecció de les construccions i elements de l'entorn i els que s'han de conservar
- Manteniment i substitució provisional dels serveis afectats pels treballs
- Mitjans d'evacuació i especificació de les zones d'abocament dels productes d'enderroc
- Cronograma dels treballs
- Pautes de control i mesures de seguretat i salut
3.- UNITAT I CRITERI D'AMIDAMENT
m de llargària realment enderrocada, segons les especificacions de la DT.
TALL DE PAVIMENT:
m de llargària executada realment, amidada segons les especificacions del projecte, comprovada i acceptada expressament per la DF.
4.- NORMATIVA DE COMPLIMENT OBLIGATORI
* Orden de 6 de febrero de 1976 por la que se aprueba el Pliego de Prescripciones Técnicas Generales para Obras de Carreteras y Puentes (PG-3).
* Orden FOM/1382/2002 de 16 de mayo, por la que se actualizan determinados artículos del pliego de prescripciones técnicas generales para obras de carreteras y puentes relativos a la construcción de explanaciones, drenajes y cimentaciones (PG-3).

AJUNTAMENT DE CASSÀ DE LA SELVA
Aquest document és una còpia autèntica del document electrònic original. Comprovi l'autenticitat del document a https://bpm.cassa.cat/OAC/ValidarDoc.jsp - Utilitzi el 'Codi Segur de Verificació' que apareix a la capçalera.

DOCUMENT
Projectes Urbanístics

ÒRGAN
URBANISME, SERVEIS TERRITORI, ACTIVITATS

EXPEDIENT
X2025002345

SIGNATURES
1.- Ignacio López Salvador (TCAT) (Aquest projecte d'obra local ordinària per a la millora de la xarxa d'aigua ha estat aprovat definitivament per Decret d'Alcaldia de data 22 de setembre de 2025. En dono fe. El Secretari), 25/09/2025 10:34

Codi Segur de Verificació: e279ae7e-19e3-443e-a237-162455b31943
Origen: Ciutadà
Identificador document original: ES_L01081000_2025_25392158
Data d'impressió: 25/09/2025 12:06:39
Pàgina 244 de 318

DOCUMENT
DOCUMENT REGISTRE UNIFICAT ENTRADA

ÒRGAN
URBANISME, SERVEIS TERRITORI, ACTIVITATS

REGISTRE D'ENTRADA
E2025004935

SIGNATURES
1.- Oscar Soria García / num:19794, 07/05/2025 10:07
2.- Ignacio López Salvador (TCAT) (Aquest projecte de sectorització, millora de l'eficiència i digitalització de la xarxa d'abastament d'aigua potable de Cassà de la Selva ha estat aprovat inicialment en Junta de Govern Local en data 30 de juny de 2025. En dono fe. El Secretari), 04/07/2025 13:37

Codi Segur de Verificació: 9cd79096-f9a8-422e-9d1b-bc96e5a23b40
Origen: Ciutadà
Identificador document original: ES_L01081000_2025_25342866
Data d'impressió: 07/07/2025 08:15:23
Pàgina 244 de 318

P22 MOVIMENTS DE TERRES

P221 EXCAVACIONS

P2217- EXCAVACIÓ PER A REBAIX

0.- ELEMENTS QUE CONTEMPLA EL PLEC
P2217-55SN.

1.- DEFINICIÓ I CONDICIONS DE LES PARTIDES D'OBRA EXECUTADES
Excavacions amb finalitats diverses, que tenen com a resultat el rebaix del terreny.
S'han considerat els tipus següents:
- Excavació per a rebaix
- Excavació de roca a cel obert amb morter expansiu
En actuacions de reparació, s'han considerat els graus de dificultat següents:
- Grau de dificultat associat a la mobilitat en l'actuació: - Sense dificultat de mobilitat: actuacions en què hi ha una interferència pròpia de l'entorn on es desenvolupen. - Amb dificultat de mobilitat: actuacions en entorns amb dificultat de mobilitat i/o amb el material aplegat lluny de la zona de treball: - Actuacions amb dificultat d'accessibilitat, per la poca mobilitat de la maquinària, per l'elevada presència de guals particulars i passos de vianants, per la impossibilitat d'ubicar una plataforma de treball lateral, per la impossibilitat d'ocupació de la calçada per fer l'aplec de materials que impliqui fer l'actuació per fases per tal de mantenir el pas de vianants i/o per estar en una zona amb tràfic rodat important - Actuacions en les què els materials estan aplegats lluny de la zona de treball per manca d'espai en la proximitat d'on s'executen les tasques.
- Grau de dificultat associat a l'àmbit de l'actuació en funció de l'amplària de la vorera, calçada o plataforma única
- Grau de dificultat associat a la presència d'elements externs a l'actuació: - Sense afectació per serveis o elements de mobiliari urbà: actuacions sense serveis (canalitzacions d'aigua, semàfors, enllumenat, etc.) ni elements urbans de grans dimensions (marquesines, mòduls d'aparcament de bicicletes, etc.) que interfereixin (o que puguin interferir) en les tasques - Amb afectació per serveis o elements de mobiliari urbà: actuacions amb serveis (canalitzacions d'aigua, semàfors, enllumenat, etc.) o elements urbans de grans dimensions (marquesines, mòduls d'aparcament de bicicletes, etc) que interfereixen en les tasques.
- Grau de dificultat associat a l'abast de l'actuació
L'execució de la unitat d'obra inclou les operacions següents:
Excavació per esplanació, rebaix, buidat de soterrani o caixa de paviment:
- Preparació de la zona de treball
- Situació dels punts topogràfics
- Excavació de les terres
- Càrrega de les terres sobre camió o contenidor, en el seu cas
Excavació de roca amb morter expansiu:
- Preparació de la zona de treball
- Situació de les referències topogràfiques externes
- Perforació de la roca d'acord amb un pla de treball preestablert
- Introducció del morter a les perforacions
- Trossejat de les restes amb martell trencador
- Càrrega de la runa sobre camió o contenidor

CONDICIONS GENERALS:
Es considera terreny fluix, el capaç de ser foradat amb pala, que té un assaig SPT < 20.
Es considera terreny compacte, el capaç de ser foradat amb pic (no amb pala), que té un assaig SPT entre 20 i 50.
Es considera terreny de trànsit, el capaç de ser foradat amb màquina o escarificadora (no amb pic), que té un assaig SPT > 50 sense rebot.
Es considera terreny no classificat, des del capaç de ser foradat amb pala, que té un assaig SPT < 20, fins al capaç de ser foradat amb màquina o escarificadora (no amb pic), que té un assaig SPT > 50 sense rebot.
Es considera roca de resistència baixa, la que amb dificultat es deixa ratllar amb navalla, que té un assaig de resistència a la compressió simple entre 5 i 25 MPa.
Es considera roca de resistència mitja, la que es pot trencar amb un cop de martell i que no es deixa ratllar amb navalla, que té un assaig de resistència a la compressió simple entre 25 i 50 MPa.
Es considera roca de resistència alta, la que necessita més d'un cop de martell per trencar-se, que té un assaig de resistència a la compressió simple entre 50 i 100 MPa.
Es considera que la càrrega de terres sobre camió és directa quan l'existència de rampa o d'altres condicionants de l'obra permeten que els mitjans d'excavació realitzin l'excavació i la càrrega de terres.
Es considera que la càrrega de terres sobre camió és indirecta quan la inexistència de rampa o d'altres condicionants de l'obra no permeten que els mitjans d'excavació realitzin la càrrega de terres i és necessària la utilització d'una altra màquina per a aquesta funció.
EXCAVACIÓ PER A ESPLANACIÓ, REBAIX DEL TERRENY O BUIDAT DE SOTERRANI:
L'excavació per a caixes de paviments s'aplica en superfícies petites o mitjanes i amb una profunditat exactament definida, amb lleugeres dificultats de maniobra de màquines o camions.
S'entén que el rebaix es fa en superfícies mitjanes o grans, sense problemes de maniobrabilitat de màquines o de camions.
El fons de l'excavació s'ha de deixar pla, anivellat o amb la inclinació prevista.
S'han de deixar els talussos perimetrals que fixi la DF.
L'aportació de terres per a correccions del nivell ha de ser mínima, de la mateixa terra existent i amb la mateixa compacitat.
La qualitat del terreny al fons de l'excavació requereix l'aprovació explícita de la DF.
Les terres que determini la DF s'han de conservar en una zona a part. La resta s'ha de transportar a un abocador autoritzat.
Toleràncies d'execució:
- Replanteig: ± 100 mm
- Nivells: + 10 mm, - 50 mm
- Planor: ± 40 mm/m
- Angle del talús: ± 2°
2.- CONDICIONS DEL PROCÉS D'EXECUCIÓ
CONDICIONS GENERALS:
No s'ha de treballar quan plou, neva o fa vent superior als 60 km/h.
En cas d'imprevistos (terrenys inundats, olors de gas, restes de construccions, etc.) s'han de suspendre els treballs i avisar la DF.
Si cal fer rampes per accedir a la zona de treball, han de tenir les característiques següents:
- Amplària: >= 4,5 m
- Pendent: - Trams rectes: <= 12% - Corbes: <= 8% - Trams abans de sortir a la via de llargària >= 6 m: <= 6%
- El talús ha de ser fixat per la DF.
EXCAVACIÓ PER A ESPLANACIÓ, REBAIX DEL TERRENY O BUIDAT DE SOTERRANI:
Les terres s'han d'extreure de dalt a baix, sense soscavar-les.
No s'han d'acumular terres o materials a la vora de l'excavació.
S'han d'extreure les terres o els materials amb perill de desprendiment.
S'ha d'impedir l'entrada d'aigües superficials. Cal preveure un sistema de desguàs a fi d'evitar l'acumulació d'aigua dins de l'excavació.
EXCAVACIÓ AMB MORTER EXPANSIU:

AJUNTAMENT DE CASSÀ DE LA SELVA
Aquest document és una còpia autèntica del document electrònic original. Comprovi l'autenticitat del document a https://bpm.cassa.cat/OAC/ValidarDoc.jsp - Utilitzi el 'Codi Segur de Verificació' que apareix a la capçalera.

DOCUMENT
Projectes Urbanístics

ÒRGAN
URBANISME, SERVEIS TERRITORI, ACTIVITATS

EXPEDIENT
X2025002345

SIGNATURES
1.- Ignacio López Salvador (TCAT) (Aquest projecte d'obra local ordinària per a la millora de la xarxa d'aigua ha estat aprovat definitivament per Decret d'Alcaldia de data 22 de setembre de 2025. En dono fe. El Secretari), 25/09/2025 10:34

Codi Segur de Verificació: e279ae7e-19e3-443e-a237-162455b31943
Origen: Ciutadà
Identificador document original: ES_L01081000_2025_25392158
Data d'impressió: 25/09/2025 12:06:39
Pàgina 245 de 318

DOCUMENT
DOCUMENT REGISTRE UNIFICAT ENTRADA

ÒRGAN
URBANISME, SERVEIS TERRITORI, ACTIVITATS

REGISTRE D'ENTRADA
E2025004935

SIGNATURES
1.- Óscar Soria García / num:19794, 07/05/2025 10:07
2.- Ignacio López Salvador (TCAT) (Aquest projecte de sectorització, millora de l'eficiència i digitalització de la xarxa d'abastament d'aigua potable de Cassà de la Selva ha estat aprovat inicialment en Junta de Govern Local en data 30 de juny de 2025. En dono fe. El Secretari), 04/07/2025 13:37

Codi Segur de Verificació: 9cd79096-f9a8-422e-9d1b-bc96e5a23b40
Origen: Ciutadà
Identificador document original: ES_L01081000_2025_25342866
Data d'impressió: 07/07/2025 08:15:23
Pàgina 245 de 318

Cal fer un programa de les perforacions i del procés del reblert amb morter i extracció de la roca.
En fer les perforacions, cal verificar que no es produeixen danys a estructures properes. Si es donés aquest cas, cal evitar l'ús de barrines percussores i fer els forats exclusivament per rotació.
3.- UNITAT I CRITERI D'AMIDAMENT
EXCAVACIÓ:
m3 de volum excavat segons les especificacions de la DT, amidat com a diferència entre els perfils transversals del terreny aixecats abans de començar les obres i els perfils teòrics assenyalats als plànols, amb les modificacions aprovades per la DF.
No s'ha d'abonar l'excés d'excavació que s'hagi produït sense l'autorització de la DF, ni la càrrega i el transport del material ni els treballs que calguin per a reomplir-lo.
Inclou la càrrega, allisada de talussos, esgotaments per pluja o inundació i quantes operacions faci falta per a una correcta execució de les obres.
També estan inclosos en el preu el manteniment dels camins de comunicació entre el desmunt i les zones on han d'anar les terres, la seva creació, i la seva eliminació, si s'escau.
Tan sols s'han d'abonar els esllavissaments no provocats, sempre que s'hagin observat totes les prescripcions relatives a excavacions, entibacions i voladures.
4.- NORMATIVA DE COMPLIMENT OBLIGATORI
Documento Básico de Seguridad estructural de cimientos DB-SE-C, parte II del CTE, aprobado por el Real Decreto 314/2006.

P221C- EXCAVACIÓ DE RASA AMB MITJANS MECÀNICS

0.- ELEMENTS QUE CONTEMPLA EL PLEC
P221C-DZ0A,P221C-DYZX.

1.- DEFINICIÓ I CONDICIONS DE LES PARTIDES D'OBRA EXECUTADES
Conjunt d'operacions necessàries per obrir rases i pous de fonaments realitzades amb mitjans mecànics o amb utilització d'explosius.
En actuacions de reparació, s'han considerat els graus de dificultat següents:
- Grau de dificultat associat a la mobilitat en l'actuació: - Sense dificultat de mobilitat: actuacions en què hi ha una interferència pròpia de l'entorn on es desenvolupen. - Amb dificultat de mobilitat: actuacions en entorns amb dificultat de mobilitat i/o amb el material aplegat lluny de la zona de treball: - Actuacions amb dificultat d'accessibilitat, per la poca mobilitat de la maquinària, per l'elevada presència de guals particulars i passos de vianants, per la impossibilitat d'ubicar una plataforma de treball lateral, per la impossibilitat d'ocupació de la calçada per fer l'aplec de materials que impliqui fer l'actuació per fases per tal de mantenir el pas de vianants i/o per estar en una zona amb tràfic rodat important - Actuacions en les què els materials estan aplegats lluny de la zona de treball per manca d'espai en la proximitat d'on s'executen les tasques.
- Grau de dificultat associat a l'àmbit de l'actuació en funció de l'amplària de la vorera, calçada o plataforma única
- Grau de dificultat associat a la presència d'elements externs a l'actuació: - Sense afectació per serveis o elements de mobiliari urbà: actuacions sense serveis (canalitzacions d'aigua, semàfors, enllumenat, etc.) ni elements urbans de grans dimensions (marquesines, mòduls d'aparcament de bicicletes, etc.) que interfereixin (o que puguin interferir) en les tasques - Amb afectació per serveis o elements de mobiliari urbà: actuacions amb serveis (canalitzacions d'aigua, semàfors, enllumenat, etc.) o elements urbans de grans dimensions (marquesines, mòduls d'aparcament de bicicletes, etc) que interfereixen en les tasques.
- Grau de dificultat associat a l'abast de l'actuació
L'execució de la unitat d'obra inclou les operacions següents:
- Preparació de la zona de treball
- Situació dels punts topogràfics exteriors a l'excavació
- Replanteig de la zona a excavar i determinació de l'ordre d'execució de les dames si és el cas
- Excavació de les terres
- Càrrega de les terres sobre camió, contenidor, o formació de cavallons a la vora de la rasa, segons indiqui la partida d'obra
- Reblert i compactació de les terres en cas necessari
CONDICIONS GENERALS:
Es considera terreny fluix, el capaç de ser foradat amb pala, que té un assaig SPT < 20.
Es considera terreny compacte, el capaç de ser foradat amb pic (no amb pala), que té un assaig SPT entre 20 i 50.
Es considera terreny de trànsit, el capaç de ser foradat amb màquina o escarificadora (no amb pic), que té un assaig SPT > 50 sense rebot.
Es considera terreny no classificat, des del capaç de ser foradat amb pala, que té un assaig SPT < 20, fins al capaç de ser foradat amb màquina o escarificadora (no amb pic), que té un assaig SPT > 50 sense rebot.
Es considera roca la que pot ser foradada amb compressor (no amb màquina), que té un rebot a l'assaig SPT.
L'element excavat ha de tenir la forma i les dimensions especificades en la DT, o en el seu defecte, les que determini la DF.
El fons de l'excavació ha de quedar anivellat.
El fons de l'excavació no ha de tenir material engrunat o fluix i les esquerdes i els forats han de quedar reblerts.
Els talussos perimetrals han de ser els fixats per la DF.
Els talussos han de tenir el pendent especificat a la DT.
La qualitat de terreny del fons de l'excavació requereix l'aprovació explícita de la DF.
Toleràncies d'execució:
- Dimensions: ± 5%, ± 50 mm
- Planor: ± 40 mm/m
- Replanteig: < 0,25%, ± 100 mm
- Nivells: ± 50 mm
- Aplomat o talús de les cares laterals: ± 2º
2.- CONDICIONS DEL PROCÉS D'EXECUCIÓ
CONDICIONS GENERALS:
No s'ha de treballar amb pluja, neu o vent superior als 60 km/h.
S'han de protegir els elements de servei públic que puguin resultar afectats per les obres.
S'han d'eliminar els elements que puguin entorpir els treballs d'execució de la partida.
S'ha de seguir l'ordre dels treballs previst per la DF.
Abans de començar els treballs, es farà un replanteig previ que ha de ser aprovat per la DF.
Hi ha d'haver punts fixos de referència exteriors a la zona de treball, als quals s'hi han de referir totes les lectures topogràfiques.
Si cal fer rampes per accedir a la zona de treball, han de tenir les característiques següents:
- Amplària: >= 4,5 m
- Pendent: - Trams rectes: <= 12% - Corbes: <= 8% - Trams abans de sortir a la via de llargària >= 6 m: <= 6%
- El talús ha de ser fixat per la DF.
La finalització de l'excavació de pous o rases per a fonaments o de lloses de fonamentació, s'ha de fer just abans de la col·locació del formigó de neteja, per mantenir la qualitat del sol.
Si això no fos possible, es deixarà una capa de 10 a 15 cm sense excavar fins al moment que es pugui formigonar la capa de neteja.
Cal extreure les roques suspeses, les terres i els materials amb perill de despreniment.
Cal extreure del fons de l'excavació qualsevol element susceptible de formar un punt de resistència local diferent de la resta, com ara roques, restes de fonaments, bosses de material tou, etc, i rebaixar el fons de l'excavació per tal que la sabata tingui un recolzament homogeni.

AJUNTAMENT DE CASSÀ DE LA SELVA
Aquest document és una còpia autèntica del document electrònic original. Comprovi l'autenticitat del document a https://bpm.cassa.cat/OAC/ValidarDoc.jsp - Utilitzi el 'Codi Segur de Verificació' que apareix a la capçalera.

AJUNTAMENT DE CASSÀ DE LA SELVA
Aquest document és una còpia autèntica del document electrònic original. Comprovi l'autenticitat del document a https://bpm.cassa.cat/OAC/ValidarDoc.jsp - Utilitzi el 'Codi Segur de Verificació' que apareix a la capçalera.

DOCUMENT
Projectes Urbanístics

ÒRGAN
URBANISME, SERVEIS TERRITORI, ACTIVITATS

EXPEDIENT
X2025002345

SIGNATURES
1.- Ignacio López Salvador (TCAT) (Aquest projecte d'obra local ordinària per a la millora de la xarxa d'aigua ha estat aprovat definitivament per Decret d'Alcaldia de data 22 de setembre de 2025. En dono fe. El Secretari), 25/09/2025 10:34

Codi Segur de Verificació: e279ae7e-19e3-443e-a237-162455b31943
Origen: Ciutadà
Identificador document original: ES_L01081000_2025_25392158
Data d'impressió: 25/09/2025 12:06:39
Pàgina 246 de 318

DOCUMENT
DOCUMENT REGISTRE UNIFICAT ENTRADA

ÒRGAN
URBANISME, SERVEIS TERRITORI, ACTIVITATS

REGISTRE D'ENTRADA
E2025004935

SIGNATURES
1.- Óscar Soria García / num:19794, 07/05/2025 10:07
2.- Ignacio López Salvador (TCAT) (Aquest projecte de sectorització, millora de l'eficiència i digitalització de la xarxa d'abastament d'aigua potable de Cassà de la Selva ha estat aprovat inicialment en Junta de Govern Local en data 30 de juny de 2025. En dono fe. El Secretari), 04/07/2025 13:37

Codi Segur de Verificació: 9cd79096-f9a8-422e-9d1b-bc96e5a23b40
Origen: Ciutadà
Identificador document original: ES_L01081000_2025_25342866
Data d'impressió: 07/07/2025 08:15:23
Pàgina 246 de 318

No s'han d'acumular terres o materials a la vora de l'excavació.
No s'ha de treballar simultàniament en zones superposades.
S'ha d'estrebar sempre que consti al projecte i quan ho determini la DF. L'estrebada ha de complir les especificacions fixades al seu plec de condicions.
S'han d'estrebar els terrenys engrunats i quan, en fondàries superiors a 1,30 m, es doni algun dels casos següents:
- S'hagi de treballar a dins
- Es treballi en una zona immediata que pugui resultar afectada per una possible esllavissada
- Hagi de quedar oberta en acabar la jornada de treball
També sempre que, per altres causes (càrregues veïnes, etc.) ho determini la DF.
S'ha de preveure un sistema de desguàs per tal d'evitar acumulació d'aigua dins l'excavació.
S'ha d'impedir l'entrada d'aigües superficials.
Si apareix aigua en l'excavació s'han de prendre les mesures necessàries per esgotar-la.
Els esgotaments s'han de fer sense comprometre l'estabilitat dels talussos i les obres veïnes, i s'han de mantenir mentre durin els treballs de fonamentació. Caldrà verificar en terrenys argilosos, si cal fer un sanejament del fons de l'excavació.
Els treballs s'han de fer de manera que molestin el mínim als possibles afectats.
En cas d'imprevistos (terrenys inundats, olors de gas, restes de construccions, etc.) s'han de suspendre els treballs i avisar la DF.
No s'ha de rebutjar cap material obtingut de l'excavació sense l'autorització expressa de la DF.
S'ha d'evitar la formació de pols, pel que cal regar les parts que s'hagin de carregar.
L'operació de càrrega s'ha de fer amb les precaucions necessàries per a aconseguir unes condicions de seguretat suficients.
S'ha de complir la normativa vigent en matèria mediambiental, de seguretat i salut i d'emmagatzematge i transport de productes de construcció.
Les terres s'han de treure de dalt a baix sense soscavar-les.
L'aportació de terres per a correcció de nivells ha de ser la mínima possible, de les mateixes existents i de compacitat igual.
S'ha de tenir en compte el sentit d'estratificació de les roques.
S'han de mantenir els dispositius de desguàs necessaris, per tal de captar i reconduir els corrents d'aigua interns, en els talussos.
3.- UNITAT I CRITERI D'AMIDAMENT
m3 de volum excavat segons les especificacions de la DT, amidat com a diferència entre els perfils transversals del terreny aixecats abans de començar les obres i els perfils teòrics assenyalats als plànols, amb les modificacions aprovades per la DF.
No s'ha d'abonar l'excés d'excavació que s'hagi produït sense l'autorització de la DF, ni la càrrega i el transport del material ni els treballs que calguin per a reomplir-lo.
Inclou la càrrega, allisada de talussos, esgotaments per pluja o inundació i quantes operacions faci falta per a una correcta execució de les obres.
També estan inclosos en el preu el manteniment dels camins de comunicació entre el desmunt i les zones on han d'anar les terres, la seva creació, i la seva eliminació, si s'escau.
Tan sols s'han d'abonar els esllavissaments no provocats, sempre que s'hagin observat totes les prescripcions relatives a excavacions, entibacions i voladures.
4.- NORMATIVA DE COMPLIMENT OBLIGATORI
OBRES D'EDIFICACIÓ:
Documento Básico de Seguridad estructural de cimientos DB-SE-C, parte II del CTE, aprobado por el Real Decreto 314/2006.
OBRES D'ENGINYERIA CIVIL:
* Orden de 6 de febrero de 1976 por la que se aprueba el Pliego de Prescripciones Técnicas Generales para Obras de Carreteras y Puentes (PG-3).
* Orden de 28 de septiembre de 1989 por la que se modifica el artículo 104 del Pliego de Prescripciones Técnicas Generales para Obras de Carreteras y Puentes (PG-3).
* Orden FOM/1382/2002 de 16 de mayo, por la que se actualizan determinados artículos del pliego de prescripciones técnicas generales para obras de carreteras y puentes relativos a la construcción de explanaciones, drenajes y cimentaciones (PG-3).
Real Decreto 863/1985 de 2 de abril, por el que se aprueba el Reglamento General de Normas Básicas de Seguridad Minera.
Orden de 20 de marzo de 1986 por la que se aprueban determinadas Instrucciones Técnicas complementarias relativas a los capítulos IV,V,VII,IX y X del Reglamento General de Normas Básicas de Seguridad Minera

---

P225 REBLERT, ESTESA I PICONATGE DE TERRES

P2255- REBLIMENT I PICONATGE DE RASA

0.- ELEMENTS QUE CONTEMPLA EL PLEC
P2255-DPIC.

1.- DEFINICIÓ I CONDICIONS DE LES PARTIDES D'OBRA EXECUTADES
Reblert, estesa i piconatge de terres o granulats en zones que per la seva extensió reduïda, per precaucions especials o per altra motiu no permeti l'ús de la maquinària amb els que normalment s'executa el terraplè.
S'han considerat els tipus següents:
- Rebliment i piconatge de rasa amb terres
- Reblert de rases amb canonades o instal·lacions amb sorra natural o sorra de reciclatge de residus de la construcció o demolicions, provenint d'una planta legalment autoritzada per al tractament d'aquests residus
- Reblert de rases i pous per a drenatges, amb graves naturals o graves de reciclatge de residus de la construcció o demolicions, provenint d'una planta legalment autoritzada per al tractament d'aquests residus
L'execució de la unitat d'obra inclou les operacions següents:
- Preparació de la zona de treball
- Situació dels punts topogràfics
- Aportació del material en cas de graves, tot-u, o granulats reciclats
- Execució del rebliment
- Humectació o dessecació, en cas necessari
- Compactació de les terres
CONDICIONS GENERALS:
Les zones del reblert son les mateixes que les definides per als terraplens: Coronament, nucli, zona exterior i fonament.
Les tongades han de tenir un gruix uniforme i han de ser sensiblement paral·leles a la rasant.
El material de cada tongada ha de tenir les mateixes característiques.
El gruix de cada tongada ha de ser l'adequat per tal d'obtenir el grau de compactació exigit amb els mitjans que es disposen.
En cap cas el grau de compactació de cada tongada ha de ser inferior al més alt que tinguin els sòls adjacents, en el mateix nivell.
La composició granulomètrica de la grava ha de complir les condicions de filtratge fixades per la DF, en funció dels terrenys adjacents i del sistema previst d'evacuació d'aigua.
Les terres han de complir les especificacions fixades al seu plec de condicions.
La composició granulomètrica del tot-u ha de complir les especificacions fixades al seu plec de condicions.

AJUNTAMENT DE CASSÀ DE LA SELVA
Aquest document és una còpia autèntica del document electrònic original. Comprovi l'autenticitat del document a https://bpm.cassa.cat/OAC/ValidarDoc.jsp - Utilitzi el 'Codi Segur de Verificació' que apareix a la capçalera.

DOCUMENT
Projectes Urbanístics

ÒRGAN
URBANISME, SERVEIS TERRITORI, ACTIVITATS

EXPEDIENT
X2025002345

SIGNATURES
1.- Ignacio López Salvador (TCAT) (Aquest projecte d'obra local ordinària per a la millora de la xarxa d'aigua ha estat aprovat definitivament per Decret d'Alcaldia de data 22 de setembre de 2025. En dono fe. El Secretari), 25/09/2025 10:34

Codi Segur de Verificació: e279ae7e-19e3-443e-a237-162455b31943
Origen: Ciutadà
Identificador document original: ES_L01081000_2025_25392158
Data d'impressió: 25/09/2025 12:06:39
Pàgina 247 de 318

DOCUMENT
DOCUMENT REGISTRE UNIFICAT ENTRADA

ÒRGAN
URBANISME, SERVEIS TERRITORI, ACTIVITATS

REGISTRE D'ENTRADA
E2025004935

SIGNATURES
1.- Óscar Soria García / num:19794, 07/05/2025 10:07
2.- Ignacio López Salvador (TCAT) (Aquest projecte de sectorització, millora de l'eficiència i digitalització de la xarxa d'abastament d'aigua potable de Cassà de la Selva ha estat aprovat inicialment en Junta de Govern Local en data 30 de juny de 2025. En dono fe. El Secretari), 04/07/2025 13:37

Codi Segur de Verificació: 9cd79096-f9a8-422e-9d1b-bc96e5a23b40
Origen: Ciutadà
Identificador document original: ES_L01081000_2025_25342866
Data d'impressió: 07/07/2025 08:15:23
Pàgina 247 de 318

En tota la superfície s'ha d'arribar, com a mínim, al grau de compactació previst expressat com a percentatge sobre la densitat màxima obtinguda en l'assaig Pròctor Modificat (UNE 103501).
RASA:
Toleràncies d'execució:
- Planor: ± 20 mm/m
- Nivells: ± 30 mm
RASA PER A INSTAL·LACIÓ DE TUBERIES:
El reblert ha d'estar format per dues zones:
- La zona baixa a una alçària fins a 30 cm per damunt de la generatriu superior del tub
- La zona alta, la resta de la rasa
El material de la zona baixa no ha de tenir matèria orgànica. El material de la zona alta ha de ser de forma que no produeixi danys a la canonada instal·lada.
2.- CONDICIONS DEL PROCÉS D'EXECUCIÓ
CONDICIONS GENERALS:
S'han de suspendre els treballs en cas de pluja quan la temperatura ambient sigui inferior a 0°C en el cas de graves o de tot-u, o inferior a 2°C en la resta de materials.
S'han de protegir els elements de servei públic que puguin resultar afectats per les obres.
S'han d'eliminar els elements que puguin entorpir els treballs d'execució de la partida.
Hi ha d'haver punts fixos de referència exteriors a la zona de treball, als quals s'hi han de referir totes les lectures topogràfiques.
Excepte en les rases de drenatje, en la resta de casos s'ha d'eliminar els materials inestables, turba o argila tova de la base per al rebliment.
L'ampliació o recrescuda de reblerts existents s'han de preparar de forma que es garanteixi la unió amb el nou reblert.
Les zones que per la seva forma puguin retenir aigua a la seva superfície s'han de corregir abans de l'execució.
El material s'ha d'estendre per tongades successives i uniformes, sensiblement paral·leles a la rasant final, i amb un gruix <= 25 cm.
No s'ha d'estendre cap tongada fins que la inferior compleixi les condicions exigides.
El material de cada tongada ha de tenir les característiques uniformes; en cas de no ser així, es buscaria la uniformitat mesclant-los amb els mitjans adequats.
Un cop estesa la tongada, si fos necessari, s'ha d'humitejar fins arribar al contingut òptim d'humitat, de manera uniforme.
Si el grau d'humitat de la tongada és superior a l'exigit, s'ha de dessecar mitjançant l'addició i mescla de materials secs o d'altres procediments adients.
S'han de mantenir els pendents i dispositius de desguàs necessaris per tal d'evitar entollaments, sense perill d'erosió.
Després de la pluja no s'ha d'estendre una nova tongada fins que l'última s'hagi assecat bé, o s'ha d'escarificar afegint la tongada següent més seca, de forma que l'humitat resultant sigui l'adient.
En l'execució de reblerts en contacte amb estructures de contenció, les tongades situades a ambdós costats de l'element han de quedar al mateix nivell.
Abans de la compactació cal comprovar que l'estructura amb la que estigui en contacte, ha assolit la resistència necessària.
Quan s'utilitzi corró vibratori per a compactar, ha de donar-se al final unes passades sense aplicar-hi vibració.
S'ha d'evitar el pas de vehicles per sobre de les capes en execució, fins que la compactació s'hagi completat.
S'ha de complir la normativa vigent en matèria mediambiental, de seguretat i salut i d'emmagatzematge i transport de productes de construcció.
Els treballs s'han de fer de manera que molestin el mínim als possibles afectats.
En cas d'imprevistos, s'han de suspendre les obres i avisar a la DF.
RASA PER A INSTAL·LACIÓ DE TUBERIES:
El reblert definitiu s'ha de fer un cop aprobada la instal·lació per la DF.
S'ha de compactar amb les precaucions necessàries per a no produïr moviments ni danys a la canonada instal·lada.
GRAVES PER A DRENATGES:
S'ha d'evitar l'exposició prolongada del material a la intempèrie.
El material s'ha d'emmagatzemar i d'utilitzar de forma que s'eviti la seva disgregació i contaminació. En cas de trobar zones segregades o contaminades per pols, per contacte amb la superfície de base o per inclusió de materials estranys, cal procedir a la seva eliminació.
Els treballs s'han de fer de manera que s'eviti la contaminació de la grava amb materials estranys.
Quan la tongada hagi d'estar constituïda per materials de granulometria diferent, s'ha de crear entre ells una superfície contínua de separació.
3.- UNITAT I CRITERI D'AMIDAMENT
m3 de volum amidat segons les especificacions de la DT.
La partida d'obra inclou el subministrament i aportació del material en cas de graves, tot-u o material provinent del reciclatge de residus de la construcció, i no està inclòs en cas de que es tracti de terres.
4.- NORMATIVA DE COMPLIMENT OBLIGATORI
* Orden de 6 de febrero de 1976 por la que se aprueba el Pliego de Prescripciones Técnicas Generales para Obras de Carreteras y Puentes (PG-3).
* Orden FOM/1382/2002 de 16 de mayo, por la que se actualizan determinados artículos del pliego de prescripciones técnicas generales para obras de carreteras y puentes relativos a la construcción de explanaciones, drenajes y cimentaciones (PG-3).
5.- CONDICIONS DE CONTROL D'EXECUCIÓ I DE L'OBRA ACABADA
OPERACIONS DE CONTROL:
Les tasques de control a realitzar són les següents:
- Inspecció visual de la base sobre la que s'assentarà el reblert.
- Inspecció visual del material a la descàrrega dels camions, retirant el que presenti restes de terra vegetal, matèria orgànica o pedres de grandària superior a l'admissible.
- Control de l'estesa: comprovació visual del gruix i amplada de les tongades d'execució i control de la temperatura ambient.
- Control de compactació. Es considera com a lot de control, el material compactat en un dia, corresponent a una mateixa procedència i tongada d'estesa, amb una superfície màxima de 150 m2. Es realitzaran 5 determinacions de la humitat i densitat in-situ (ASTM D 30-17).
- Assaig de placa de càrrega (DIN 18134), cada 450 m2, i al menys un cop per capa de reblert. En la zona d'aplicació de la placa es determinarà la humitat in-situ (NLT-103).
- Presa de coordenades i cotes a banda i banda i sobre l'eix de la plataforma en la coronació del reblert, i control de l'amplada de la tongada estesa, cada 20 m lineals com a màxim.
- Inspecció visual per a detectar punts baixos capaços de retenir aigua.
CRITERIS DE PRESA DE MOSTRES:
Es seguiran els criteris que en cada cas, indiqui la DF. En general, els punts de control de densitat i humitat estaran uniformement repartits en sentit longitudinal i aleatòriament distribuïts en la secció transversal de la tongada. En el cas de reblerts d'estreps o elements en els que es pugui produir una transició brusca de rigidesa, la distribució dels punts de control de compactació serà uniforme, a 50 cm dels paraments.
INTERPRETACIÓ DE RESULTATS I ACTUACIONS EN CAS D'INCOMPLIMENT:
No es podrà iniciar l'execució del reblert sense corregir els defectes observats a la base d'assentament. Donada la rapidesa de la cadena operativa "extracció-compactació", la inspecció visual té una importància fonamental en el control dels reblerts, tant a nivell de materials com per a l'estesa.
La densitat obtinguda després de la compactació en coronació haurà de ser superior al 100 % de la màxima obtinguda en el Pròctor Modificat (UNE 103501), i del 95 % en la resta de zones. En tot cas, la densitat ha de ser >= a la de les zones contigües al replè.
El contingut d'humitat de les capes compactades no serà causa de rebuig, excepte en el cas d'utilitzar, per causes justificades, sòls amb característiques expansives amb un inflament lliure <= 5%.
El valor del mòdul d'elasticitat (segon cicle) obtingut a la placa de càrrega ha de complir les limitacions establertes al plec de condicions.

AJUNTAMENT DE CASSÀ DE LA SELVA
Aquest document és una còpia autèntica del document electrònic original. Comprovi l'autenticitat del document a https://bpm.cassa.cat/OAC/ValidarDoc.jsp - Utilitzi el 'Codi Segur de Verificació' que apareix a la capçalera.

DOCUMENT
Projectes Urbanístics

ÒRGAN
URBANISME, SERVEIS TERRITORI, ACTIVITATS

EXPEDIENT
X2025002345

SIGNATURES
1.- Ignacio López Salvador (TCAT) (Aquest projecte d'obra local ordinària per a la millora de la xarxa d'aigua ha estat aprovat definitivament per Decret d'Alcaldia de data 22 de setembre de 2025. En dono fe. El Secretari), 25/09/2025 10:34

Codi Segur de Verificació: e279ae7e-19e3-443e-a237-162455b31943
Origen: Ciutadà
Identificador document original: ES_L01081000_2025_25392158
Data d'impressió: 25/09/2025 12:06:39
Pàgina 248 de 318

DOCUMENT
DOCUMENT REGISTRE UNIFICAT ENTRADA

ÒRGAN
URBANISME, SERVEIS TERRITORI, ACTIVITATS

REGISTRE D'ENTRADA
E2025004935

SIGNATURES
1.- Óscar Soria García / num:19794, 07/05/2025 10:07
2.- Ignacio López Salvador (TCAT) (Aquest projecte de sectorització, millora de l'eficiència i digitalització de la xarxa d'abastament d'aigua potable de Cassà de la Selva ha estat aprovat inicialment en Junta de Govern Local en data 30 de juny de 2025. En dono fe. El Secretari), 04/07/2025 13:37

Codi Segur de Verificació: 9cd79096-f9a8-422e-9d1b-bc96e5a23b40
Origen: Ciutadà
Identificador document original: ES_L01081000_2025_25342866
Data d'impressió: 07/07/2025 08:15:23
Pàgina 248 de 318

En cas d'incompliment, el contractista corregirà la capa executada, per recompactació o substitució del material. En general, es treballarà sobre tota la tongada afectada (lot), a menys que el defecte de compactació estigui clarament localitzat. Els assaigs de comprovació de la compactació s'intensificaran al doble sobre les capes corregides.
Qualsevol altre cas d'execució incorrecta serà responsabilitat del Contractista, i la seva obligació serà reparar sense cost algun els errors que hagin sorgit.

P23 APUNTALAMENTS I ESTREBADES

P233- ESTREBADA DE RASA

0.- ELEMENTS QUE CONTEMPLA EL PLEC
P233-55V9.

1.- DEFINICIÓ I CONDICIONS DE LES PARTIDES D'OBRA EXECUTADES
Col·locació d'elements d'apuntalament i d'estrebada per a comprimir les terres, per una protecció del 10% fins al 100%, amb fusta o elements metàl·lics.
S'han considerat els elements següents:
- Apuntalament i estrebada de rases i pous de 4 m d'amplària, com a màxim
L'execució de la unitat d'obra inclou les operacions següents:
- Preparació de la zona de treball
- Col·locació de l'apuntalament i l'estrebat de forma coordinada amb el procés d'excavació
- Desmuntatge de l'apuntalament i l'estrebat quan o autoritzi la DF.
CONDICIONS GENERALS:
La disposició, les seccions i les distàncies dels elements d'estrebada han de ser les que especifica la DT o, en el seu defecte, els que determini la DF.
L'estrebada ha de comprimir fortament les terres.
Les unions entre els elements de l'estrebada han d'estar fetes de manera que no es produeixin desplaçaments.
En acabar la jornada han de quedar estrebats tots els paraments que ho requereixin.
2.- CONDICIONS DEL PROCÉS D'EXECUCIÓ
L'ordre, la forma d'execució i els mitjans a utilitzar en cada cas, s'han d'ajustar a l'indicat per la DF.
En el cas que primer es faci tota l'excavació i després s'estrebi, l'excavació s'ha de fer de dalt a baix utilitzant plataformes suspeses.
Si les dues operacions es fan simultàniament, l'excavació s'ha de fer per franges horitzontals, d'alçària igual a la distància entre travesses, més 30 cm.
Durant els treballs s'ha de posar la màxima atenció en garantir la seguretat del personal.
En acabar la jornada no han de quedar parts inestables sense estrebar.
Diàriament s'han de revisar els treballs d'apuntalament i estrebada realitzats, particularment després de pluges, nevades o gelades i han de reforçar-se en cas necessari.
En cas d'imprevistos (terrenys inundats, olors de gas, restes de construccions, etc.), s'han de suspendre els treballs i avisar a la DF.
3.- UNITAT I CRITERI D'AMIDAMENT
m2 de superfície amidada segons les especificacions de la DT.
4.- NORMATIVA DE COMPLIMENT OBLIGATORI
* Orden de 29 de diciembre de 1976, por la que se aprueba la Norma Tecnológica de la Edificación. NTE-ADZ/1976: Acondicionamiento del terreno. Desmontes. Zanjas y pozos.

P2R GESTIÓ DE RESIDUS I MATERIAL D'EXCAVACIÓ

P2R4- CÀRREGA I TRANSPORT DE MATERIAL D'EXCAVACIÓ FORA DE L'OBRA

0.- ELEMENTS QUE CONTEMPLA EL PLEC
P2R4-VST6.

1.- DEFINICIÓ I CONDICIONS DE LES PARTIDES D'OBRA EXECUTADES
Operacions destinades a la gestió dels residus generats en l'obra: residu de construcció o demolició o material d'excavació.
S'han considerat les operacions següents:
- Transport o càrrega i transport del residu: material procedent d'excavació o residu de construcció o demolició
- Subministrament i recollida del contenidor dels residus
CÀRREGA I TRANSPORT DE MATERIAL D'EXCAVACIÓ I RESIDUS:
L'operació de càrrega s'ha de fer amb les precaucions necessàries per a aconseguir unes condicions de seguretat suficients.
S'ha d'evitar que es barregin terres no contaminades procedents d'excavació no contaminats amb altres residus d'enderroc, o terres contaminades.
Els vehicles de transport han de portar els elements adequats a fi d'evitar alteracions perjudicials del material.
El contenidor ha d'estar adaptat al material que ha de transportar.
El trajecte que s'ha de recórrer ha de complir les condicions d'amplària lliure i de pendent adequades a la maquinària que s'utilitzi.
TRANSPORT DINS DE LA OBRA:
Transport de terres i material d'excavació o del rebaix, o residus de la construcció, entre dos punts de la mateixa obra.
Les àrees d'abocada han de ser les que defineixi el "Pla de Gestió de Residus de la Construcció i Enderrocs" de l'obra.
L'abocada s'ha de fer al lloc i amb el gruix de capa indicats al "Pla de Gestió de Residus de la Construcció i els Enderrocs" de l'obra.
Les terres han de complir les especificacions del seu plec de condicions en funció del seu ús, i cal que tinguin l'aprovació de la DF.
TRANSPORT DE MATERIAL D'EXCAVACIÓ NO CONTAMINAT A ALTRE OBRA O CENTRE DE VALORITZACIÓ:
Els materials procedents de la excavació no contaminats es poden transportar a altre obra o a una instal·lació registrada de valorització per reutilitzar-los posteriorment.
Els materials procedents d'excavació no contaminats no poden contenir materials no naturals com ara restes de formigó, ceràmica, metalls, plàstics, fustes etc.
No poden procedir de sols que hagin suportat activitats potencialment contaminants definides al Real Decreto 9/2005 de 14 de gener, o presentin indicis d'estar contaminats.
El contractista ha de lliurar al promotor un certificat on s'indiqui, com a mínim:
- Identificació del productor de les terres
- Identificació de l'obra de la qual provenen les terres i en el seu cas, el número de llicència d'obra
- Quantitat en t i m3 de terres i la seva codificació segons codi LER
- Identificació de les persones o entitats jurídiques que han rebut les terres per la seva valorització.
TRANSPORT A INSTAL.LACIÓ EXTERNA DE GESTIÓ DE RESIDUS:

AJUNTAMENT DE CASSÀ DE LA SELVA
Aquest document és una còpia autèntica del document electrònic original. Comprovi l'autenticitat del document a https://bpm.cassa.cat/OAC/ValidarDoc.jsp - Utilitzi el 'Codi Segur de Verificació' que apareix a la capçalera.

DOCUMENT
Projectes Urbanístics

ÒRGAN
URBANISME, SERVEIS TERRITORI, ACTIVITATS

EXPEDIENT
X2025002345

SIGNATURES
1.- Ignacio López Salvador (TCAT) (Aquest projecte d'obra local ordinària per a la millora de la xarxa d'aigua ha estat aprovat definitivament per Decret d'Alcaldia de data 22 de setembre de 2025. En dono fe. El Secretari), 25/09/2025 10:34

Codi Segur de Verificació: e279ae7e-19e3-443e-a237-162455b31943
Origen: Ciutadà
Identificador document original: ES_L01081000_2025_25392158
Data d'impressió: 25/09/2025 12:06:39
Pàgina 249 de 318

DOCUMENT
DOCUMENT REGISTRE UNIFICAT ENTRADA

ÒRGAN
URBANISME, SERVEIS TERRITORI, ACTIVITATS

REGISTRE D'ENTRADA
E2025004935

SIGNATURES
1.- Óscar Soria García / num:19794, 07/05/2025 10:07
2.- Ignacio López Salvador (TCAT) (Aquest projecte de sectorització, millora de l'eficiència i digitalització de la xarxa d'abastament d'aigua potable de Cassà de la Selva ha estat aprovat inicialment en Junta de Govern Local en data 30 de juny de 2025. En dono fe. El Secretari), 04/07/2025 13:37

Codi Segur de Verificació: 9cd79096-f9a8-422e-9d1b-bc96e5a23b40
Origen: Ciutadà
Identificador document original: ES_L01081000_2025_25342866
Data d'impressió: 07/07/2025 08:15:23
Pàgina 249 de 318

El material de rebuig que el "Pla de Gestió de Residus de la Construcció i els Enderrocs" i el que la DF no accepti per a reutilitzar en obra, s'ha de transportar a una instal·lació externa autoritzada, per tal de rebre el tractament definitiu.
El contractista ha de lliurar al promotor un certificat on s'indiqui, com a mínim:
- Identificació del productor dels residus
- Identificació del posseïdor dels residus
- Identificació de l'obra de la qual prové el residu i en el seu cas, el número de llicència d'obra
- Identificació del gestor autoritzat que ha rebut el residu i si aquest no fa la gestió de valorització o eliminació final del residu, la identificació, cal indicar també qui farà aquesta gestió
- Quantitat en t i m3 del residu gestionat i la seva codificació segons codi LER

2.- CONDICIONS DEL PROCÉS D'EXECUCIÓ
CÀRREGA I TRANSPORT DE MATERIAL D'EXCAVACIÓ I RESIDUS:
El transport s'ha de realitzar en un vehicle adequat, per al material que es desitgi transportar, proveït dels elements que calen per al seu desplaçament correcte.
El material d'excavació no contaminat que es vulgui utilitzar en reblerts a l'obra o fora de la mateixa, no s'ha de barrejar amb altres residus en cap moment.
Durant el transport s'ha de protegir el material de manera que no es produeixin pèrdues en els trajectes utilitzats.
RESIDUS DE LA CONSTRUCCIÓ:
La manipulació dels materials s'ha de fer amb les proteccions adequades a la perillositat del mateix.

3.- UNITAT I CRITERI D'AMIDAMENT
TRANSPORT DE MATERIAL D'EXCAVACIÓ O RESIDUS:
m3 de volum amidat amb el criteri de la partida d'obra d'excavació que li correspongui, incrementat amb el coeficient d'esponjament indicat en el plec de condicions tècniques, o qualsevol altre acceptat prèviament i expressament per la DF.
La unitat d'obra no inclou les despeses d'abocament ni de manteniment de l'abocador.
TERRES:
Es considera un increment per esponjament, respecte al volum teòric excavat, amb els criteris següents:
- Excavacions en terreny fluix: 15%
- Excavacions en terreny compacte: 20%
- Excavacions en terreny de trànsit: 25%
- Excavacions en roca: 25%

4.- NORMATIVA DE COMPLIMENT OBLIGATORI
Real Decreto 105/2008, de 1 de febrero, por el que se regula la producción y gestión de los residuos de construcción y demolición.
Decret Legislatiu 1/2009, de 21 de juliol, pel qual s'aprova el Text refós de la Llei reguladora dels residus.
Ley 7/2022, de 8 de abril, de residuos y suelos contaminados para una economía circular.
Orden APM/1007/2017, de 10 de octubre, sobre normas generales de valorización de materiales naturales excavados para su utilización en operaciones de relleno y obras distintas a aquéllas en las que se generaron.
Decret 89/2010, de 29 de juny, pel qual s'aprova el Programa de gestió de residus de la construcció de Catalunya (PROGROC), es regula la producció i gestió dels residus de la construcció i demolició, i el cànon sobre la deposició controlada dels residus de la construcció.
Real Decreto 553/2020, de 2 de junio, por el que se regula el traslado de residuos en el interior del territorio del Estado.
Decret 152/2017, de 17 d'octubre, sobre la classificació, la codificació i les vies de gestió dels residus a Catalunya.

P2RA- DISPOSICIÓ DE RESIDUS INSTAL·LACIÓ AUTORITZADA

0.- ELEMENTS QUE CONTEMPLA EL PLEC
P2RA-IQFI,P2RA-M8VT.

1.- DEFINICIÓ I CONDICIONS DE LES PARTIDES D'OBRA EXECUTADES
Operacions destinades a la gestió dels residus generats en l'obra: residu de construcció o demolició o material d'excavació.
S'han considerat les operacions següents:
- Deposició del residu no reutilitzat en la instal·lació autoritzada de gestió on se li aplicarà el tractament de valorització, selecció i emmagatzematge o eliminació
- Deposició controlada a dipòsit autoritzat de residus d'amiant-ciment, amb codi LER 170605.
- Deposició controlada a dipòsit autoritzat de residus d'amiant friable o en pols, amb codi LER 170601

En cas d'amiant el material s'ha de transportar a una instal·lació externa autoritzada, per tal de rebre el tractament definitiu, d'acord amb l'especificat al Pla de treball i al Pla de gestió de residus.
El contractista ha de lliurar al promotor un certificat on s'indiqui, com a mínim:
- Identificació del productor dels residus
- Identificació del posseïdor dels residus
- Identificació de l'obra de la qual prové el residu i en el seu cas, el número de llicència d'obra
- Identificació del gestor autoritzat que ha rebut el residu i si aquest no fa la gestió de valorització o eliminació final del residu, la identificació, cal indicar també qui farà aquesta gestió
- Quantitat en t i m3 del residu gestionat i la seva codificació segons codi LER

DISPOSICIÓ DE RESIDUS:
Cada fracció s'ha de dipositar al lloc adequat legalment autoritzat per a que se li apliqui el tipus de tractament especificat en la DT: valorització, emmagatzematge o eliminació.

2.- CONDICIONS DEL PROCÉS D'EXECUCIÓ
RESIDUS DE LA CONSTRUCCIÓ:
La manipulació dels materials s'ha de fer amb les proteccions adequades a la perillositat del mateix.

3.- UNITAT I CRITERI D'AMIDAMENT
DISPOSICIÓ DE RESIDUS DE CONSTRUCCIÓ O DEMOLICIO INERTS O NO ESPECIALS I DE MATERIAL D'EXCAVACIÓ:
m3 de volum de cada tipus de residu dipositat a l'abocador o centre de recollida corresponent.
DISPOSICIÓ DE RESIDUS DE CONSTRUCCIÓ O DEMOLICIÓ ESPECIALS:
kg de pes de cada tipus de residu dipositat a l'abocador o centre de recollida corresponent.
DISPOSICIÓ DE RESIDUS:
La unitat d'obra inclou totes les despeses per la disposició de cada tipus de residu al centre corresponent.
Inclou el cànon d'abocament del residu a dipòsit controlat segons el que determina la Llei 8/2008, el pagament del qual queda suspès segons la Llei 7/2011.
La empresa receptora del residu ha de facilitar al constructor la informació necessària per complimentar el certificat de disposició de residus, d'acord amb l'article 5.3 del REAL DECRETO 105/2008.

4.- NORMATIVA DE COMPLIMENT OBLIGATORI
Real Decreto 105/2008, de 1 de febrero, por el que se regula la producción y gestión de los residuos de construcción y demolición.
Decret Legislatiu 1/2009, de 21 de juliol, pel qual s'aprova el Text refós de la Llei reguladora dels residus.
Ley 7/2022, de 8 de abril, de residuos y suelos contaminados para una economía circular.
Real Decreto 108/1991, de 1 de febrero, sobre la prevención y reducción de la contaminación del medio ambiente producida por el amianto.
Llei 8/2008, del 10 de juliol, de finançament de les infraestructures de gestió dels residus i dels cànons sobre la disposició del rebuig dels residus.
Llei 7/2011, del 27 de juliol, de mesures fiscals i financeres.
Decret 89/2010, de 29 de juny, pel qual s'aprova el Programa de gestió de residus de la construcció de Catalunya (PROGROC), es regula la producció i gestió dels residus de la construcció i demolició, i el cànon sobre la deposició controlada dels residus de la construcció.

AJUNTAMENT DE CASSÀ DE LA SELVA
Aquest document és una còpia autèntica del document electrònic original. Comprovi l'autenticitat del document a https://bpm.cassa.cat/OAC/ValidarDoc.jsp - Utilitzi el 'Codi Segur de Verificació' que apareix a la capçalera.

DOCUMENT
Projectes Urbanístics
ÒRGAN
URBANISME, SERVEIS TERRITORI, ACTIVITATS
EXPEDIENT
X2025002345
Codi Segur de Verificació: e279ae7e-19e3-443e-a237-162455b31943
Origen: Ciutadà
Identificador document original: ES_L01081000_2025_25392158
Data d'impressió: 25/09/2025 12:06:39
Pàgina 250 de 318
SIGNATURES
1.- Ignacio López Salvador (TCAT) (Aquest projecte d'obra local ordinària per a la millora de la xarxa d'aigua ha estat aprovat definitivament per Decret d'Alcaldia de data 22 de setembre de 2025. En dono fe. El Secretari), 25/09/2025 10:34

DOCUMENT
DOCUMENT REGISTRE UNIFICAT ENTRADA
ÒRGAN
URBANISME, SERVEIS TERRITORI, ACTIVITATS
REGISTRE D'ENTRADA
E2025004935
SIGNATURES
1.- Óscar Soria García / num:19794, 07/05/2025 10:07
2.- Ignacio López Salvador (TCAT) (Aquest projecte de sectorització, millora de l'eficiència i digitalització de la xarxa d'abastament d'aigua potable de Cassà de la Selva ha estat aprovat inicialment en Junta de Govern Local en data 30 de juny de 2025. En dono fe. El Secretari), 04/07/2025 13:37
Codi Segur de Verificació: 9cd79096-f9a8-422e-9d1b-bc96e5a23b40
Origen: Ciutadà
Identificador document original: ES_L01081000_2025_25342866
Data d'impressió: 07/07/2025 08:15:23
Pàgina 250 de 318

Decret 152/2017, de 17 d'octubre, sobre la classificació, la codificació i les vies de gestió dels residus a Catalunya.
Real Decreto 396/2006, de 31 de marzo. por el que se establecen las disposiciones mínimas de seguridad y salud aplicables a los trabajos con riesgo de exposición al amianto.

P3 FONAMENTS, CONTENCIONS I TÚNELS

P3C LLOSES

P3C2- ENCOFRAT PER A LLOSES DE FONAMENTS

0.- ELEMENTS QUE CONTEMPLA EL PLEC
P3C2-4246.

1.- DEFINICIÓ I CONDICIONS DE LES PARTIDES D'OBRA EXECUTADES
Muntatge i desmuntatge dels elements metàl·lics, de fusta, de cartró, o altres materials que formen el motlle on s'abocarà el formigó.
L'execució de la unitat d'obra inclou les operacions següents:
- Neteja i preparació del pla de recolzament
- Muntatge i col·locació dels elements de l'encofrat i elements complementaris com ara matavius, trencaaigües, etc..
- Pintat de les superfícies interiors de l'encofrat amb un producte desencofrant
- Tapat dels junts entre peces
- Col·locació dels dispositius de subjecció i travament
- Aplomat i anivellament de l'encofrat
- Disposició d'obertures provisionals a la part inferior de l'encofrat, quan calgui
- Humectació de l'encofrat, si és de fusta
- Desmuntatge i retirada de l'encofrat i de tot el material auxiliar
La partida inclou totes les operacions de muntatge i desmuntatge de l'encofrat.
CONDICIONS GENERALS:
Abans dels seu muntatge s'haurà de disposar d'un projecte del cindri on han de quedar reflectits com a mínim:
- Justificació de la seva seguretat, límit de les deformacions abans i després del formigonat
- Plànols executius del cindri i els seus components
- Plec de prescripcions tècniques del cindri i els seus elements com perfils metàl·lics, tubs, grapes, etc..
S'ha de disposar d'un procediment escrit per al muntatge i desmuntatge del cindri o apuntalament on figurin els requisits per a la seva manipulació, ajust, contrafletxa, càrregues, desclavament i desmantellament.
La DF disposarà d'un certificat on es garanteixi que els seus components compleixen amb les especificacions del plec de condicions tècniques.
Els elements que formen l'encofrat i les seves unions han de ser suficientment rígids i resistents per a garantir les toleràncies dimensionals i per a suportar, sense assentaments ni deformacions perjudicials, les accions estàtiques i dinàmiques que comporta el seu formigonament i compactació.
Es prohibeix l'ús d'alumini en motlles que hagin d'estar en contacte amb el formigó, excepte quan es faciliti a la DF certificat emès per una entitat de control, conforme els panells han rebut tractament superficial que eviti la reacció amb els àlcalis del ciment
L'interior de l'encofrat ha d'estar pintat amb desencofrant abans del muntatge, sense que hi hagi regalims. La DF ha d'autoritzar, en cada cas, la col·locació d'aquests productes.
El desencofrant no ha d'impedir la ulterior aplicació de revestiment ni la possible execució de juncts de formigonament, especialment quan siguin elements que posteriorment s'hagin d'unir per a treballar solidàriament.
Abans de l'aplicació, es facilitarà a la DF, certificat on es reflecteixin les característiques del desencofrant i dels possibles efectes sobre el formigó
No s'ha d'utilitzar gas-oil, greixos o similars com a desencofrants. S'han d'utilitzar vernissos antiadherents a base de silicones o preparats d'olis solubles en aigua o greixos en dissolució.
Els encofrats hauran de complir les característiques següents:
- Estanquitat dels junts entre panells, evitant fuites d'aigua o beurada
- Resistència a la pressió del formigó fresc i als efectes de la compactació mecànica
- Alineació i verticalitat, especialment al creuament de pilars i sostres
- Manteniment geomètric dels panells, motlles i encofrats, amb absència d'esbombaments fora de toleràncies
- Neteja de les cares interiors evitant residus propis de l'activitat
- Manteniment de característiques que permetin textures i acabats específics del formigó
Ha d'estar muntat de manera que permeti un desencofratge fàcil, que s'ha de fer sense xocs ni sotragades.
Ha de portar marcada l'alçària per a formigonar.
Abans de començar a formigonar, el contractista ha d'obtenir de la DF l'aprovació per escrit de l'encofrat.
El nombre de puntals de suport de l'encofrat i la seva separació depèn de la càrrega total de l'element.
Han d'anar degudament travats en tots dos sentits.
Els cindris s'estabilitzaran en les dues direccions per a que l'apuntalament resisteixi els esforços horitzontals produïts durant l'execució dels sostres, podent-se utilitzar els següents procediments:
- Travament dels puntals en ambdues direccions amb tubs o abraçadores, resistint les empentes horitzontals i un 2% com a mínim de les càrregues verticals
- Transmissió d'esforços a pilars o murs, comprovant que disposen de la capacitat resistent i rigidesa suficients
- Disposició de torres de cindri a ambdues direccions i a les distàncies adients
S'han d'adoptar les mesures oportunes per a què els encofrats i motlles no impedeixin la lliure retracció del formigó.
Cap element d'obra podrà ser desencofrat sense l'autorització de la DF.
El desencofrat de costers verticals d'elements de petit cantell, podrà fer-se als tres dies de formigonada la peça, si durant aquest interval no s'han produït temperatures baixes o d'altres causes que puguin alterar el procediment normal d'enduriment del formigó. Els costers verticals d'elements de gran cantell o els costers horitzontals no s'han de retirar abans dels set dies, amb les mateixes excepcions anteriors.
La DF podrà reduir els terminis anteriors quan ho consideri oportú.
En obres d'importància i que no es tingui l'experiència de casos similars o quan els perjudicis que es puguin derivar d'una fissuració prematura fossin grans, s'han de fer assaigs d'informació que determinin la resistència real del formigó per a poder fixar el moment de desencofrat.
No s'han de reblir els cocons o defectes que es puguin apreciar al formigó al desencofrar, sense l'autorització de la DF.
Els filferros i ancoratges de l'encofrat que hagin quedat fixats al formigó s'han de tallar al ras del parament.
En encofrats amb possibilitat de moviment durant l'execució (trepants o lliscants) la DF podrà exigir una proba sobre un prototip, prèviament a la seva utilització a l'estructura, per tal de poder avaluar el seu comportament durant l'execució
Si s'utilitzen taulers de fusta, els junts entre aquests han de permetre l'entumiment de les mateixes per l'humitat del reg i del formigó, sense que deixin fugir pasta o beurada durant el formigonament, ni reprodueixin esforços o deformacions anormals. Per a evitar-ho es podrà autoritzar un segellant adient
Toleràncies generals de muntatge i deformacions de l'encofrat pel formigonament:
- Moviments locals de l'encofrat: <= 5 mm
- Moviments del conjunt (L=llum): <= L/1000
- Planor: - Formigó vist: ± 5 mm/m, ± 0,5% de la dimensió - Per a revestir: ± 15 mm/m
Toleràncies particulars de muntatge i deformacions de l'encofrat per al formigonament:

	Replanteig eixos	Dimensions	Aplomat	Horitzontalitat

AJUNTAMENT DE CASSÀ DE LA SELVA
Aquest document és una còpia autèntica del document electrònic original. Comprovi l'autenticitat del document a https://bpm.cassa.cat/OAC/ValidarDoc.jsp - Utilitzi el 'Codi Segur de Verificació' que apareix a la capçalera.

AJUNTAMENT DE CASSÀ DE LA SELVA
Aquest document és una còpia autèntica del document electrònic original. Comprovi l'autenticitat del document a https://bpm.cassa.cat/OAC/ValidarDoc.jsp - Utilitzi el 'Codi Segur de Verificació' que apareix a la capçalera.

DOCUMENT
Projectes Urbanístics

ÒRGAN
URBANISME, SERVEIS TERRITORI, ACTIVITATS

EXPEDIENT
X2025002345

SIGNATURES
1.- Ignacio López Salvador (TCAT) (Aquest projecte d'obra local ordinària per a la millora de la xarxa d'aigua ha estat aprovat definitivament per Decret d'Alcaldia de data 22 de setembre de 2025. En dono fe. El Secretari), 25/09/2025 10:34

Codi Segur de Verificació: e279ae7e-19e3-443e-a237-162455b31943
Origen: Ciutadà
Identificador document original: ES_L01081000_2025_25392158
Data d'impressió: 25/09/2025 12:06:39
Pàgina 251 de 318

DOCUMENT
DOCUMENT REGISTRE UNIFICAT ENTRADA

ÒRGAN
URBANISME, SERVEIS TERRITORI, ACTIVITATS

REGISTRE D'ENTRADA
E2025004935

SIGNATURES
1.- Óscar Soria García / num:19794, 07/05/2025 10:07
2.- Ignacio López Salvador (TCAT) (Aquest projecte de sectorització, millora de l'eficiència i digitalització de la xarxa d'abastament d'aigua potable de Cassà de la Selva ha estat aprovat inicialment en Junta de Govern Local en data 30 de juny de 2025. En dono fe. El Secretari), 04/07/2025 13:37

Codi Segur de Verificació: 9cd79096-f9a8-422e-9d1b-bc96e5a23b40
Origen: Ciutadà
Identificador document original: ES_L01081000_2025_25342866
Data d'impressió: 07/07/2025 08:15:23
Pàgina 251 de 318

	Parcial	Total			
Rases i pous	± 20 mm	± 50 mm	- 30 mm + 60 mm	± 10 mm	-
Murs	± 20 mm	± 50 mm	± 20 mm	± 20 mm	± 50 mm
Recalçats	± 20 mm	± 50 mm	-	± 20 mm	-
Riostres	± 20 mm	± 50 mm	± 20 mm	± 10 mm	-
Basaments	± 20 mm	± 50 mm	± 10 mm	± 10 mm	-
Enceps	± 20 mm	± 50 mm	± 20 mm	± 10 mm	-
Pilars	± 20 mm	± 40 mm	± 10 mm	± 10 mm	-
Bigues	± 10 mm	± 30 mm	± 0,5 %	± 2 mm	-
Llindes	-	-	± 10 mm	± 5 mm	-
Cèrcols	-	-	± 10 mm	± 5 mm	-
Sostres	± 5mm/m	± 50 mm	-	-	-
Lloses	-	± 50 mm	- 40 mm + 60 mm	± 2 %	± 30 mm/m
Membranes	-	± 30	-	-	-
Estreps	-	± 50 mm	± 10 mm	± 10 mm	-

MOTLLES RECUPERABLES:
Els motlles s'han de col·locar ben alineats, de manera que no suposin una disminució de la secció dels nervis de l'estructura.
No han de tenir deformacions, cantells trencats ni fissures.
El desmuntatge dels motlles s'ha de fer tenint cura de no fer malbé els cantells dels nervis formigonats.
Els motlles ja usats i que han de servir per a unitats repetides, s'han de netejar i rectificar.
FORMIGÓ PRETENSAT:
Els encofrats pròxims a les zones d'ancoratge han de tenir la rigidesa necessària per a que els eixos dels tendons es mantinguin normals als ancoratges.
Els encofrats i motlles han de permetre les deformacions de les peces en ells formigonades i han de resistir la distribució de càrregues durant el tesat de les armadures i la transmissió de l'esforç de pretesat al formigó.
El desmuntatge del cindri és realitzarà d'acord amb el programa previst, que haurà d'estar d'acord amb el tesat de les armadures.
FORMIGÓ VIST:
Les superfícies de l'encofrat en contacte amb les cares que han de quedar vistes, han de ser llises, sense rebaves ni irregularitats.
S'han de col·locar angulars metàl·lics a les arestes exteriors de l'encofrat o qualsevol altre procediment eficaç per a que les arestes vives del formigó resultin ben acabades.
La DF podrà autoritzar la utilització de matavius per a aixamfranar les arestes vives.
2.- CONDICIONS DEL PROCÉS D'EXECUCIÓ
CONDICIONS GENERALS:
Abans de formigonar s'ha d'humitejar l'encofrat, en el cas que sigui de fusta per evitar que absorbeixi l'aigua continguda al formigó, i s'ha de comprovar la situació relativa de les armadures, el nivell, l'aplomat i la solidesa del conjunt
No s'han de transmetre a l'encofrat vibracions de motors.
La col·locació dels encofrats s'ha de fer de forma que s'eviti malmetre estructures ja construïdes.
El subministrador dels puntals ha de justificar i garantir les seves característiques i les condicions en que s'han d'utilitzar.
Si l'element s'ha de pretensar, abans del tesat s'han de retirar els costers dels encofrats i qualsevol element dels mateixos que no sigui portant de l'estructura.
En el cas que els encofrats hagin variat les seves característiques geomètriques per haver patit desperfectes, deformacions, guerxaments, etc, no s'han de forçar per a que recuperin la seva forma correcta.
Quan entre la realització de l'encofrat i el formigonament passin més de tres mesos, s'ha de fer una revisió total de l'encofrat, abans de formigonar.
El formigonat s'ha de fer durant el període de temps en el que el desencofrant sigui actiu.

Per al control del temps de desencofrat, s'han d'anotar a l'obra les temperatures màximes i mínimes diàries mentre durin els treballs d'encofrat i desencofrat, així com la data en què s'ha formigonat cada element.
El desencofrat de l'element s'ha de fer sense cops ni sotragades.
El desencofrat i desmuntatge del cindri no es realitzarà fins que el formigó assoleixi la resistència necessària per a suportar amb seguretat i sense excessives deformacions els esforços als que estarà sotmès amb posterioritat.
Es posarà especial cura durant el desencofrat en la retirada de qualsevol element que pugui impedir el lliure moviment de les juntes de retracció, assentament o dilatació així com de les articulacions.
No es retirarà cap puntal sense l'autorització prèvia de la DF.
No es desapuntalarà de forma sobtada, i es prendran precaucions que impedeixin l'impacte dels sotaponts i puntals als sostres.
ELEMENTS VERTICALS:
Per a facilitar la neteja del fons de l'encofrat s'han de disposar obertures provisionals a la part inferior de l'encofrat.
S'han de preveure a les parets laterals dels encofrats finestres de control que permetin la compactació del formigó. Aquestes obertures s'han de disposar amb un espaiament vertical i horitzontal no més gran d'un metro, i es tancaran quan el formigó arribi a la seva alçària.
En èpoques de vents forts s'han d'atirantar amb cables o cordes els encofrats dels elements verticals d'esveltesa més gran de 10.
ELEMENTS HORITZONTALS:
Els encofrats d'elements rectes o plans de més de 6 m de llum lliure, s'han de disposar amb la contrafletxa necessària per a que, desencofrat i carregat l'element, aquest conservi una lleugera concavitat a l'intradós. Aquesta contrafletxa sol ser de l'ordre d'una mil·lèsima de la llum.
Els puntals es col·locaran sobre soles de repartiment quan es transmetin càrregues al terreny o a sostres alleugerits. Quan aquest estiguin sobre el terreny cal assegurar que no assentaran.
Els puntals s'han de travar en dues direccions perpendiculars
Els puntals han de poder transmetre la força que rebin i permetre finalment un desapuntalat senzill
Als ponts s'haurà d'assegurar que les deformacions del cindri durant el formigonat no afecti negativament a altres parts de l'estructura executades amb anterioritat.
En èpoques de pluges fortes s'ha de protegir el fons de l'encofrat amb lones impermeabilitzades o plàstics.
3.- UNITAT I CRITERI D'AMIDAMENT
m2 de superfície amidada segons les especificacions de la DT i que es trobi en contacte amb el formigó.
Aquest criteri inclou els apuntalaments previs, els elements auxiliars per a muntatge de l'encofrat i els elements d'acabat de les cantonades per a formigó vist, com ara matavius, trencaaigües o altres sistemes, així com la recollida, neteja i condicionament dels elements utilitzats.
La superfície corresponent a forats interiors s'ha de deduir de la superfície total d'acord amb els criteris següents:
- Obertures <= 1 m2: No es dedueixen
- Obertures > 1 m2: Es dedueix el 100%
Als forats que no es dedueixin, l'amidament inclou l'encofrat necessari per a conformar el perímetre dels forats. En cas de deduir-se el 100% del forat, cal amidar també l'encofrat necessari per a conformar el perímetre dels forats.
4.- NORMATIVA DE COMPLIMENT OBLIGATORI
NORMATIVA GENERAL:
Real Decreto 470/2021, de 29 de junio, por el que se aprueba el Código Estructural.
* Orden de 6 de febrero de 1976 por la que se aprueba el Pliego de Prescripciones Técnicas Generales para Obras de Carreteras y Puentes (PG-3).

AJUNTAMENT DE CASSÀ DE LA SELVA
Aquest document és una còpia autèntica del document electrònic original. Comprovi l'autenticitat del document a https://bpm.cassa.cat/OAC/ValidarDoc.jsp - Utilitzi el 'Codi Segur de Verificació' que apareix a la capçalera.

AJUNTAMENT DE CASSÀ DE LA SELVA
Aquest document és una còpia autèntica del document electrònic original. Comprovi l'autenticitat del document a https://bpm.cassa.cat/OAC/ValidarDoc.jsp - Utilitzi el 'Codi Segur de Verificació' que apareix a la capçalera.

DOCUMENT
Projectes Urbanístics

ÒRGAN
URBANISME, SERVEIS TERRITORI, ACTIVITATS

EXPEDIENT
X2025002345

SIGNATURES
1.- Ignacio López Salvador (TCAT) (Aquest projecte d'obra local ordinària per a la millora de la xarxa d'aigua ha estat aprovat definitivament per Decret d'Alcaldia de data 22 de setembre de 2025. En dono fe. El Secretari), 25/09/2025 10:34

Codi Segur de Verificació: e279ae7e-19e3-443e-a237-162455b31943
Origen: Ciutadà
Identificador document original: ES_L01081000_2025_25392158
Data d'impressió: 25/09/2025 12:06:39
Pàgina 252 de 318

DOCUMENT
DOCUMENT REGISTRE UNIFICAT ENTRADA

ÒRGAN
URBANISME, SERVEIS TERRITORI, ACTIVITATS

REGISTRE D'ENTRADA
E2025004935

SIGNATURES
1.- Óscar Soria García / num:19794, 07/05/2025 10:07
2.- Ignacio López Salvador (TCAT) (Aquest projecte de sectorització, millora de l'eficiència i digitalització de la xarxa d'abastament d'aigua potable de Cassà de la Selva ha estat aprovat inicialment en Junta de Govern Local en data 30 de juny de 2025. En dono fe. El Secretari), 04/07/2025 13:37

Codi Segur de Verificació: 9cd79096-f9a8-422e-9d1b-bc96e5a23b40
Origen: Ciutadà
Identificador document original: ES_L01081000_2025_25342866
Data d'impressió: 07/07/2025 08:15:23
Pàgina 252 de 318

P3Z ELEMENTS ESPECIALS PER A FONAMENTS

P3Z3- CAPA DE NETEJA I ANIVELLAMENT

0.- ELEMENTS QUE CONTEMPLA EL PLEC
P3Z3-D532.
1.- DEFINICIÓ I CONDICIONS DE LES PARTIDES D'OBRA EXECUTADES
Formació de capa de neteja i anivellament, mitjançant l'abocada de formigó al fons de les rases o dels pous de fonamentació prèviament excavats.
L'execució de la unitat d'obra inclou les operacions següents:
- Neteja, refinat i preparació de la superfície del fons de l'excavació
- Situació dels punts de referència dels nivells
- Abocada i estesa del formigó
- Curat del formigó
CONDICIONS GENERALS:
La superfície ha de ser plana i anivellada.
Els formigons de neteja han de tenir una dosificació mínima de 150 kg/m3 de ciment.
La mida màxima del granulat es recomanable sigui inferior a 30 mm.
Es tipificaran de la manera següent: HL-150/C/TM, on C = consistència i TM= mida màxima del granulat.
El formigó no ha de tenir disgregacions ni buits a la massa.
Gruix de la capa de formigó: >= 10 cm
Toleràncies d'execució:
- Gruix de la capa: - 30 mm
- Nivell: +20 / - 50 mm
- Planor: ± 16 mm/2 m
2.- CONDICIONS DEL PROCÉS D'EXECUCIÓ
L'acabat del fons de la rasa o pou, s'ha de fer immediatament abans de col·locar el formigó de neteja.
Si ha de passar un temps entre l'excavació i l'abocada del formigó, cal deixar els 10 o 15 cm finals del terreny sense extreure, i fer l'acabat final del terreny just abans de fer la capa de neteja.
La temperatura ambient per a formigonar ha d'estar entre 5°C i 40°C.
El formigonament s'ha d'aturar, com a norma general, en cas de pluja o quan es preveu que durant les 48 hores següents la temperatura pot ser inferior a 0°C.
El formigó s'ha de col·locar abans d'iniciar l'adormiment.
L'abocada s'ha de fer sense que es produeixin disgregacions.
3.- UNITAT I CRITERI D'AMIDAMENT
m2 de superfície amidada segons les especificacions de la DT.
4.- NORMATIVA DE COMPLIMENT OBLIGATORI
Documento Básico de Seguridad estructural DB-SE, parte II del CTE, aprobado por el Real Decreto 314/2006.
Real Decreto 470/2021, de 29 de junio, por el que se aprueba el Código Estructural.
5.- CONDICIONS DE CONTROL D'EXECUCIÓ I DE L'OBRA ACABADA
OPERACIONS DE CONTROL:
Les tasques de control a realitzar són les següents:
- Observació de la superfície sobre la que s'ha d'estendre la capa de neteja.
- Inspecció del procés de formigonat amb control de la temperatura ambient.
- Control de les condicions geomètriques d'acabat (gruix, nivell i planor).
CRITERIS DE PRESA DE MOSTRES:
Les operacions de control s'han de realitzar segons les indicacions de la DF.
INTERPRETACIÓ DE RESULTATS I ACTUACIONS EN CAS D'INCOMPLIMENT:
No es podrà iniciar el formigonat d'un element sense la corresponent aprovació de la DF.
La correcció dels defectes observats ha d'anar a càrrec del contractista.

P4 ESTRUCTURES

P45 ESTRUCTURES DE FORMIGÓ

P45C FORMIGONAMENT DE LLOSES I BANCADES

P45C1- FORMIGONAMENT DE LLOSES

0.- ELEMENTS QUE CONTEMPLA EL PLEC
P45C1-I75A.

1.- DEFINICIÓ I CONDICIONS DE LES PARTIDES D'OBRA EXECUTADES
Formigonament d'estructures i elements estructurals, amb formigó en massa, armat, per a pretensar, formigó autocompactant i formigó lleuger, de central o elaborat a l'obra en planta dosificadora, que compleixi les prescripcions del CODI ESTRUCTURAL, abocat directament des de camió, amb bomba o amb cubilot, i operacions auxiliars relacionades amb el formigonament i la cura del formigó.
S'han considerat els elements a formigonar següents:
- Lloses i bancades
L'execució de la unitat d'obra inclou les operacions següents:
Formigonament:
- Preparació de la zona de treball
- Humectació de l'encofrat
- Abocada del formigó
- Compactació del formigó mitjançant vibratge, en el seu cas
- Curat del formigó
CONDICIONS GENERALS:
En l'execució de l'element s'han de complir les prescripcions establertes en la normativa aplicable, en especial les que fan referència a la durabilitat del formigó i les armadures (article 43 del CODI ESTRUCTURAL) en funció de les classes d'exposició.
El formigó estructural ha de fabricar-se en centrals específiques
En cap cas es tolerarà la col·locació en obra de masses que acusin principi d'adormiment.
El formigó col·locat no ha de tenir disgregacions o buits a la massa.
Després del formigonament les armadures han de mantenir la posició prevista a la DT.
La secció de l'element no ha de quedar disminuïda en cap punt per la introducció d'elements de l'encofrat ni d'altres.
L'element acabat ha de tenir una superfície uniforme, sense irregularitats.
Si la superfície ha de quedar vista ha de tenir, a més, una coloració uniforme sense regalims, taques, o elements adherits.
La resistència característica del formigó es comprovarà d'acord amb l'article 57 del capítol 13 del CODI ESTRUCTURAL.
Les toleràncies en el recobriment i la posició de les armadures han de complir l'especificat a l'UNE 36831.
No s'accepten toleràncies en el replanteig d'eixos en l'execució de fonaments de mitgeres, buits d'ascensor, passos d'instal·lacions, etc., fora que ho autoritzi explícitament la DF.
FORMIGONAMENT D'ESTRUCTURES:
Toleràncies d'execució:
- Nivell cara inferior de peces (abans de retirar puntals): ± 20 mm
- Secció transversal (D: dimensió considerada): - D <= 30 cm: + 10 mm, - 8 mm - 30 cm < D <= 100 cm: + 12 mm, - 10 mm - 100 cm < D: + 24 mm, - 20 mm
- Desviació de la cara encofrada respecte el pla teòric: - Arestes exteriors pilars vistos i junts en formigó vist: ± 6 mm/3 m - Resta d'elements: ± 10 mm

AJUNTAMENT DE CASSÀ DE LA SELVA
Aquest document és una còpia autèntica del document electrònic original. Comprovi l'autenticitat del document a https://bpm.cassa.cat/OAC/ValidarDoc.jsp - Utilitzi el 'Codi Segur de Verificació' que apareix a la capçalera.

AJUNTAMENT DE CASSÀ DE LA SELVA
Aquest document és una còpia autèntica del document electrònic original. Comprovi l'autenticitat del document a https://bpm.cassa.cat/OAC/ValidarDoc.jsp - Utilitzi el 'Codi Segur de Verificació' que apareix a la capçalera.

DOCUMENT
Projectes Urbanístics

ÒRGAN
URBANISME, SERVEIS TERRITORI, ACTIVITATS

EXPEDIENT
X2025002345

SIGNATURES
1.- Ignacio López Salvador (TCAT) (Aquest projecte d'obra local ordinària per a la millora de la xarxa d'aigua ha estat aprovat definitivament per Decret d'Alcaldia de data 22 de setembre de 2025. En dono fe. El Secretari), 25/09/2025 10:34

Codi Segur de Verificació: e279ae7e-19e3-443e-a237-162455b31943
Origen: Ciutadà
Identificador document original: ES_L01081000_2025_25392158
Data d'impressió: 25/09/2025 12:06:39
Pàgina 253 de 318

DOCUMENT
DOCUMENT REGISTRE UNIFICAT ENTRADA

ÒRGAN
URBANISME, SERVEIS TERRITORI, ACTIVITATS

REGISTRE D'ENTRADA
E2025004935

SIGNATURES
1.- Óscar Soria García / num:19794, 07/05/2025 10:07
2.- Ignacio López Salvador (TCAT) (Aquest projecte de sectorització, millora de l'eficiència i digitalització de la xarxa d'abastament d'aigua potable de Cassà de la Selva ha estat aprovat inicialment en Junta de Govern Local en data 30 de juny de 2025. En dono fe. El Secretari), 04/07/2025 13:37

Codi Segur de Verificació: 9cd79096-f9a8-422e-9d1b-bc96e5a23b40
Origen: Ciutadà
Identificador document original: ES_L01081000_2025_25342866
Data d'impressió: 07/07/2025 08:15:23
Pàgina 253 de 318

Les toleràncies han de complir l'especificat en l'article 5 de l'annex 14 del CODI ESTRUCTURAL.
Les toleràncies d'execució han de complir l'especificat en el punt 5 de l'annex 14 del CODI ESTRUCTURAL.
2.- CONDICIONS DEL PROCÉS D'EXECUCIÓ
FORMIGONAMENT:
Si la superfície sobre la que s'ha de formigonar ha sofert gelada, s'ha d'eliminar prèviament la part afectada.
La temperatura dels elements on s'aboca el formigó ha de ser superior als 0°C.
El formigó s'ha de posar a l'obra abans que comenci l'adormiment, i a una temperatura >= 5°C.
La temperatura per a formigonar ha d'estar entre 5°C i 40°C. El formigonament s'ha de suspendre quan es prevegi que durant les 48 h següents la temperatura pot ser inferior a 0°C. Fora d'aquests límits, el formigonament requereix precaucions explícites i l'autorització de la DF En aquest cas, s'han de fer provetes amb les mateixes condicions de l'obra, per a poder verificar la resistència realment assolida.
Si l'encofrat és de fusta, ha de tenir la humitat necessària per tal que no absorbeixi l'aigua del formigó.
No s'admet l'alumini en motlles que hagin d'estar en contacte amb el formigó.
Segons el capítol 11 article 48.3 del CODI ESTRUCTURAL, s'admet l'alumini en motlles que hagin d'estar en contacte amb el formigó sempre que pugui facilitar-se a la DF un certificat, elaborat per una entitat de control i signat per una persona física, que els panells emprats han estat sotmesos amb anterioritat a un tractament de protecció superficial que evitar la reacció amb els àlcalis del ciment.
No es procedirà al formigonat fins que la DF doni el vist-i-plau havent revisat armadures col·locades en posició definitiva.
La DF comprovarà l'absència de defectes significatius en la superfície de formigó. En cas de considerar els defectes inadmissibles d'acord amb el projecte la DF valorarà la reparació.
No es col·locarà en obra capes o tongades de formigó amb un gruix superior al que permeti una compactació completa de la massa
Si l'abocada del formigó es fa amb bomba, la DF ha d'aprovar la instal·lació de bombeig prèviament al formigonament.
No pot transcórrer més d'1,5 hora des de la fabricació del formigó fins el formigonament, a menys que la DF ho cregui convenient per aplicar medis que retardin l'adormiment.
No s'han de posar en contacte formigons fabricats amb tipus de ciments incompatibles entre ells.
L'abocada s'ha de fer des d'una alçària petita i sense que es produeixin disgregacions.
La compactació del formigó es realitzarà mitjançant processos adequats a la consistència de la mescla i de manera que s'eliminin forats i s'eviti la segregació.
S'ha de garantir que durant l'abocat i compactat del formigó no es produeixen desplaçaments de l'armadura.
La velocitat de formigonament ha de ser suficient per assegurar que l'aire no quedi agafat i assenti el formigó.
El formigonament s'ha de suspendre en cas de pluja o de vent fort. Eventualment, la continuació dels treballs, en la forma que es proposi, ha de ser aprovada per la DF.
En cap cas s'ha d'aturar el formigonament si no s'ha arribat a un junt adequat.
Els junts de formigonament han de ser aprovats per la DF abans del formigonat del junt.
En tornar a iniciar el formigonament del junt s'ha de retirar la capa superficial de morter, deixant els granulats al descobert i el junt net. Per a fer-ho no s'han d'utilitzar productes corrosius.
Abans de formigonar el junt s'ha d'humitejar, evitant que es facin tolls d'aigua en el junt.
Es poden utilitzar productes específics (com les resines epoxi) per a l'execució de junts sempre que es justifiqui i es supervisi per la DF.
Un cop reblert l'element no s'ha de corregir el seu aplomat, ni el seu anivellament.
Durant l'adormiment i primer període d'enduriment del formigó cal assegurar el manteniment de la humitat de l'element de formigó mitjançant el curat adequat.
Durant l'adormiment s'han d'evitar sobrecàrregues i vibracions que puguin provocar la fissuració de l'element.
FORMIGÓ ESTRUCTURAL:
La compactació s'ha de realitzar per vibratge. El gruix màxim de la tongada depèn del vibrador utilitzat. S'ha de vibrar fins que s'aconsegueixi una massa compacta i sense que es produeixin disgregacions.
El vibratge ha de fer-se més intens a les zones d'alta densitat d'armadures, a les cantonades i als paraments.
LLOSES:
Si l'element és pretesat no s'han de deixar més junts que els previstos explícitament a la DT. Cas que s'hagi d'interrompre el formigonament, els junts han de ser perpendiculars a la resultant del traçat de les armadures actives, i no es tornarà a formigonar fins que la DF els hagi examinat.
Si l'element és pretesat, i no s'utilitza formigó autocompactant, s'ha de vibrar amb especial cura la zona d'ancoratges.
3.- UNITAT I CRITERI D'AMIDAMENT
FORMIGONAMENT:
m3 de volum amidat segons les especificacions de la DT, amb aquelles modificacions i singularitats acceptades prèviament i expressament per la DF.
4.- NORMATIVA DE COMPLIMENT OBLIGATORI
Real Decreto 470/2021, de 29 de junio, por el que se aprueba el Código Estructural.
5.- CONDICIONS DE CONTROL D'EXECUCIÓ I DE L'OBRA ACABADA
CONTROL D'EXECUCIÓ. OPERACIONS DE CONTROL:
Els punts de control més destacables són els següents:
- Aprovació del pla de formigonat presentat pel contractista.
- Inspecció visual de totes les excavacions abans de la col·locació de les armadures, amb observació de l'estat de neteja i entrada d'aigua en tot el recinte.
- Presa de coordenades i cotes de totes les unitats d'obra abans del formigonat.
- Observació de la superfície sobre la que s'ha d'estendre el formigó i de les condicions d'encofrat. Mesura de les dimensions de totes les unitats estructurals d'obra, entre els encofrats, abans de formigonar.
- Verificació de la correcte disposició de l'armat i de les mesures constructives per tal d'evitar moviments de la ferralla durant el formigonat.
- Inspecció del procés de formigonat amb control, entre d'altres aspectes, de la temperatura i condicions ambientals.
- Control del desencofrat i del procés i condicions de curat.
- Presa de coordenades i cotes dels punts que hagin de rebre prefabricats, després del formigonat.
CONTROL D'EXECUCIÓ. CRITERIS DE PRESA DE MOSTRES:
Els controls s'han de realitzar segons les indicacions de la DF, i el contingut del capítol 12 article 55 del CODI ESTRUCTURAL.
CONTROL D'EXECUCIÓ. INTERPRETACIÓ DE RESULTATS I ACTUACIONS EN CAS D'INCOMPLIMENT:
No es podrà iniciar el formigonat d'un element sense la corresponent aprovació de la DF.
CONTROL DE L'OBRA ACABADA. OPERACIONS DE CONTROL:
Els punts de control més destacables són els següents:
Inspecció visual de la unitat finalitzada i control de les condicions geomètriques d'acabat, segons el capítol 5 de l'annex 14 del CODI ESTRUCTURAL.
- Assaigs d'informació complementària.
De les estructures projectades i construïdes en les que els materials i l'execució hagin assolit la qualitat prevista, comprovada mitjançant els controls preceptius, sols necessiten sotmetre's a assaigs d'informació i en particular a proves de càrrega, les incloses en els següents supòsits:
- Quan així ho disposi les Instruccions, reglaments específics d'un tipus d'estructura o el plec de prescripcions tècniques particulars.
- Quan degut a caràcter particular de l'estructura convingui comprovar que la mateixa reuneix certes condicions específiques. En aquest cas el plec de prescripcions tècniques particulars establirà els assaigs oportuns que s'han de realitzar, indicant amb tota precisió la forma de realitzar-los i la manera d'interpretar els resultats.
- Quan a judici de la Direcció Facultativa existeixin dubtes raonables sobre la seguretat, funcionalitat o durabilitat de l'estructura.
CONTROL DE L'OBRA ACABADA. CRITERIS DE PRESA DE MOSTRES:
Els controls s'han de realitzar segons les indicacions de la DF, i el contingut del capítol 12 article 55 del CODI ESTRUCTURAL.

AJUNTAMENT DE CASSÀ DE LA SELVA
Aquest document és una còpia autèntica del document electrònic original. Comprovi l'autenticitat del document a https://bpm.cassa.cat/OAC/ValidarDoc.jsp - Utilitzi el 'Codi Segur de Verificació' que apareix a la capçalera.

AJUNTAMENT DE CASSÀ DE LA SELVA
Aquest document és una còpia autèntica del document electrònic original. Comprovi l'autenticitat del document a https://bpm.cassa.cat/OAC/ValidarDoc.jsp - Utilitzi el 'Codi Segur de Verificació' que apareix a la capçalera.

DOCUMENT
Projectes Urbanístics

ÒRGAN
URBANISME, SERVEIS TERRITORI, ACTIVITATS

EXPEDIENT
X2025002345

SIGNATURES
1.- Ignacio López Salvador (TCAT) (Aquest projecte d'obra local ordinària per a la millora de la xarxa d'aigua ha estat aprovat definitivament per Decret d'Alcaldia de data 22 de setembre de 2025. En dono fe. El Secretari), 25/09/2025 10:34

Codi Segur de Verificació: e279ae7e-19e3-443e-a237-162455b31943
Origen: Ciutadà
Identificador document original: ES_L01081000_2025_25392158
Data d'impressió: 25/09/2025 12:06:39
Pàgina 254 de 318

DOCUMENT
DOCUMENT REGISTRE UNIFICAT ENTRADA

ÒRGAN
URBANISME, SERVEIS TERRITORI, ACTIVITATS

REGISTRE D'ENTRADA
E2025004935

SIGNATURES
1.- Oscar Soria García / num:19794, 07/05/2025 10:07
2.- Ignacio López Salvador (TCAT) (Aquest projecte de sectorització, millora de l'eficiència i digitalització de la xarxa d'abastament d'aigua potable de Cassà de la Selva ha estat aprovat inicialment en Junta de Govern Local en data 30 de juny de 2025. En dono fe. El Secretari), 04/07/2025 13:37

Codi Segur de Verificació: 9cd79096-f9a8-422e-9d1b-bc96e5a23b40
Origen: Ciutadà
Identificador document original: ES_L01081000_2025_25342866
Data d'impressió: 07/07/2025 08:15:23
Pàgina 254 de 318

CONTROL DE L'OBRA ACABADA. INTERPRETACIÓ DE RESULTATS I ACTUACIONS EN CAS D'INCOMPLIMENT:
Si s'aprecien deficiències importants en l'element construït, la DF podrà encarregar assaigs d'informació complementaria (testimonis, ultrasons, escleròmetre) sobre el formigó endurit, per tal de tenir coneixement de les condicions de resistència assolides o altres característiques de l'element formigonat.

P4B ARMADURES PASSIVES

P4B8- ARMADURA PER A LLOSES D'ESTRUCTURA, EN BARRES

0.- ELEMENTS QUE CONTEMPLA EL PLEC
P4B8-D6QA.

1.- DEFINICIÓ I CONDICIONS DE LES PARTIDES D'OBRA EXECUTADES
Muntatge i col·locació de l'armadura formada per barres corrugades, malla electrosoldada o conjunt de barres i/o malles d'acer, en formació d'armadura passiva d'elements estructurals de formigó, a l'excavació, a l'encofrat o ancorades a elements de formigó existents, o soldades a perfils d'acer.
S'han considerat les armadures per als elements següents:
- Elements estructurals de formigó armat
L'execució de la unitat d'obra inclou les operacions següents:
- Preparació de la zona de treball
- Tallat i doblegat de l'armadura
- Neteja de les armadures
- Neteja del fons de l'encofrat
- Col·locació dels separadors
- Muntatge i col·locació de l'armadura
- Subjecció dels elements que formen l'armadura
- Subjecció de l'armadura a l'encofrat
CONDICIONS GENERALS:
Per a l'elaboració, manipulació i muntatge de les armadures s'ha de seguir les indicacions del CODI ESTRUCTURAL i l'UNE 36831.
Els diàmetres, la forma, les dimensions i la disposició de les armadures han de ser les que s'especifiquen a la DT. El nombre de barres no ha de ser mai inferior a l'especificat a la DT.
Les barres no han de tenir defectes superficials ni esquerdes.
Les armadures han de ser netes, no han de tenir òxid no adherent, pintura, greix ni d'altres substàncies que puguin perjudicar a l'acer, al formigó o a l'adherència entre ells.
La disposició de les armadures ha de permetre un formigonament correcte de la peça, de manera que totes les barres quedin recobertes de formigó.
En barres situades per capes, la separació entre elles ha de permetre el pas d'un vibrador intern.
La secció equivalent de les barres de l'armadura no ha de ser inferior al 95,5% de la secció nominal.
Els empalmaments entre barres han de garantir la transmissió de forces d'una barra a la següent, sense que es produeixin lesions en el formigó proper a la zona d'empalmament.
No hi ha d'haver més empalmaments dels que consten a la DT o autoritzi la DF.
Els empalmaments han de quedar allunyats de les zones on l'armadura treballa a la màxima càrrega.
Els empalmaments es poden realitzar per solapa o per soldadura.
Per a realitzar un altre tipus d'empalmament es requerirà disposar d'assaigs que demostrin que garanteixen de forma permanent una resistència a la ruptura no inferior a la de la menor de les dues barres que s'uneixen i que el moviment relatiu entre elles no sigui superior a 0,1 mm.

L'armat de la ferralla s'ha de realitzar mitjançant lligat amb filferro o per aplicació de soldadura no resistent. La disposició dels punts de lligat ha de complir l'especificat en l'apartat 49.4.3.1 del CODI ESTRUCTURAL.
La soldadura no resistent, ha de complir l'especificat en l'article 49.4.3.2 del CODI ESTRUCTURAL, seguint els procediments establerts en la UNE 36832.
La realització dels empalmaments pel que fa al procediment, la disposició dins la peça, la llargària dels solapaments i la posició dels diferents empalmaments en barres properes, ha de seguir les prescripcions del CODI ESTRUCTURAL a l'article 49.5.2.
A les solapes no s'han de disposar ganxos ni potes.
L'empalmament per soldadura s'ha de fer seguint les prescripcions de l'article 49.5.2.5 del CODI ESTRUCTURAL amb els procediments descrits en la UNE 36832.
No es poden disposar empalmaments per soldadura a les zones de forta curvatura de l'armadura.
Queda prohibida la soldadura d'armadures galvanitzades o amb recobriments epoxídics.
Els empalmaments mitjançant dispositius mecànics d'unió, s'han de realitzar segons les especificacions de la DT i les indicacions del fabricant, en qualsevol cas, s'ha de complir l'especificat en l'article 49.5.2.6 del CODI ESTRUCTURAL.
Les armadures han d'estar subjectades entre elles i a l'encofrat de manera que mantinguin la seva posició durant l'abocada i la compactació del formigó.
Els estreps de pilars o bigues han d'anar subjectats a les barres principals mitjançant un lligat simple o altre procediment idoni. En cap cas es pot fer amb punts de soldadura quan les armadures estiguin a l'encofrat.
Les armadures d'espera han d'estar subjectades a l'engraellat dels fonaments.
Quan és necessari recobriments superiors a 50 mm, s'ha de col·locar una malla de repartiment en mig d'aquest gruix, en la zona de tracció, segons s'especifica a l'article 44.2.1.1 del CODI ESTRUCTURAL, excepte en el cas d'elements que hagin de quedar soterrats.
La DF ha d'aprovar la col·locació de les armadures abans de començar el formigonament.
Per a qualsevol classe d'armadures passives, inclosos els estreps, el recobriment no ha de ser inferior, en cap punt, als valors determinats en la taula de l'apartat 44 del CODI ESTRUCTURAL, en funció de la classe d'exposició ambiental a que es sotmetrà el formigó armat, segons l'article 27.1 del CODI ESTRUCTURAL.
Els sistemes auxiliars per a l'armat de la peça formats per barres o filferros, encara que no formen part de l'armadura, han de complir els recobriments mínims, a efectes de garantir la durabilitat de la peça.
Distància lliure armadura paramente: >= D màxim, >= 0,80 granulat màxim
(on: D diàmetre armadura principal o diàmetre equivalent)
Distància lliure barra doblegada - paramente: >= 2 D
La realització dels ancoratges de les barres al formigó, pel que fa a la forma, posició dins la peça i llargària de les barres ha de seguir les prescripcions del CODI ESTRUCTURAL a l'article 49.5.1.
Toleràncies d'execució:
- Llargària solapa: - 0 mm, + 50 mm
- Llargària d'ancoratge i solapa: -0,05L (<= 50 mm, mínim 12 mm), + 0,10 L (<=50 mm)
- Posició: - En series de barres paral·leles: ± 50 mm - En estreps i cèrcols: ± b/12 mm
(on b es el costat menor de la secció de l'element)
Les tolerànciesen el recobriment i la posició de les armadures han de complir l'especificat a l'UNE 36831.
BARRES CORRUGADES:
Es poden col·locar en contacte tres barres, com a màxim, de l'armadura principal i quatre en el cas de peces comprimides, formigonades en posició vertical, on no sigui necessari realitzar empalmaments en les armadures.
El diàmetre equivalent del grup de les barres no ha de ser de més de 50 mm. (on diàmetre equivalent es el de la secció circular equivalent a la suma de les seccions de les barres que formen el grup).
No s'han de solapar barres de D >= 32 mm sense justificar satisfactòriament el seu comportament.
Els empalmaments per solapa de barres agrupades han de complir l'article 49.5.2.3 del CODI ESTRUCTURAL.
Es prohibeix l'empalmament per solapa en grups de quatre barres.

AJUNTAMENT DE CASSÀ DE LA SELVA
Aquest document és una còpia autèntica del document electrònic original. Comprovi l'autenticitat del document a https://bpm.cassa.cat/OAC/ValidarDoc.jsp - Utilitzi el 'Codi Segur de Verificació' que apareix a la capçalera.

DOCUMENT
Projectes Urbanístics

ÒRGAN
URBANISME, SERVEIS TERRITORI, ACTIVITATS

EXPEDIENT
X2025002345

SIGNATURES
1.- Ignacio López Salvador (TCAT) (Aquest projecte d'obra local ordinària per a la millora de la xarxa d'aigua ha estat aprovat definitivament per Decret d'Alcaldia de data 22 de setembre de 2025. En dono fe. El Secretari), 25/09/2025 10:34

Codi Segur de Verificació: e279ae7e-19e3-443e-a237-162455b31943
Origen: Ciutadà
Identificador document original: ES_L01081000_2025_25392158
Data d'impressió: 25/09/2025 12:06:39
Pàgina 255 de 318

DOCUMENT
DOCUMENT REGISTRE UNIFICAT ENTRADA

ÒRGAN
URBANISME, SERVEIS TERRITORI, ACTIVITATS

REGISTRE D'ENTRADA
E2025004935

SIGNATURES
1.- Òscar Soria García / num:19794, 07/05/2025 10:07
2.- Ignacio López Salvador (TCAT) (Aquest projecte de sectorització, millora de l'eficiència i digitalització de la xarxa d'abastament d'aigua potable de Cassà de la Selva ha estat aprovat inicialment en Junta de Govern Local en data 30 de juny de 2025. En dono fe. El Secretari), 04/07/2025 13:37

Codi Segur de Verificació: 9cd79096-f9a8-422e-9d1b-bc96e5a23b40
Origen: Ciutadà
Identificador document original: ES_L01081000_2025_25342866
Data d'impressió: 07/07/2025 08:15:23
Pàgina 255 de 318

En la zona de solapament s'ha de disposar armadures transversals amb secció igual o superior a la secció de la barra solapada més gran.
Distància lliure vertical i horitzontal entre 2 barres aïllades consecutives: >= D màxim, >= 1,25 granulat màxim, >= 20 mm
Distància entre els centres dels empalmaments de barres consecutives, segons direcció de l'armadura: >= longitud bàsica d'ancoratge (Lb)
Distància entre les barres d'un empalmament per solapa: <= 4 D
Distància entre barres traccionades empalmades per solapa: <= 4 D, >= D màxim, >= 20 mm, >= 1,25 granulat màxim
Llargària solapa: a x Lb neta:
(on: a coeficient indicat en la taula 49.5.2.2; Lb neta valor de la taula 49.5.1.2.b del CODI ESTRUCTURAL)
2.- CONDICIONS DEL PROCÉS D'EXECUCIÓ
CONDICIONS GENERALS:
El doblegat de les armadures s'ha de fer a temperatura ambient, mitjançant doblegadores mecàniques i a velocitat constant, amb l'ajut de mandrí, de manera que es garanteixi una curvatura constant en tota la zona.
No s'han d'adreçar colzes excepte si es pot verificar que no es faran malbé.
S'han de col·locar separadors per a garantir el recobriment mínim i no han de produir fissures ni filtracions al formigó. La disposició dels separadors ha de complir l'especificat en la taula 49.8.2 del CODI ESTRUCTURAL.
Els separadors han d'estar expressament dissenyats per a aquesta finalitat i han de complir l'especificat en l'article 43.4.2 del CODI ESTRUCTURAL. Es prohibeix l'ús de fusta o qualsevol material residual de construcció (maó, formigó, etc.). Si han de quedar vistos, no poden ser metàl·lics.
En cas de realitzar soldadures s'han de seguir les disposicions de la norma UNE 36832 i les han d'executar operaris qualificats d'acord amb la normativa vigent.
3.- UNITAT I CRITERI D'AMIDAMENT
BARRES CORRUGADES:
kg de pes calculat segons les especificacions de la DT, d'acord amb els criteris següents:
- El pes unitari per al seu càlcul ha de ser el teòric
- Per a poder utilitzar un altre valor diferent del teòric, cal l'acceptació expressa de la DF.
- El pes s'obtindrà amidant la llargària total de les barres (barra+cavalcament)
- L'escreix d'amidament corresponent als retalls està incorporat al preu de la unitat d'obra com a increment del rendiment (1,05 kg de barra d'acer per kg de barra ferrallada, dins de l'element compost)
4.- NORMATIVA DE COMPLIMENT OBLIGATORI
NORMATIVA GENERAL:
Documento Básico de Seguridad estructural DB-SE, parte II del CTE, aprobado por el Real Decreto 314/2006.
Real Decreto 470/2021, de 29 de junio, por el que se aprueba el Código Estructural.
5.- CONDICIONS DE CONTROL D'EXECUCIÓ I DE L'OBRA ACABADA
OPERACIONS DE CONTROL:
Els punts de control més destacables són els següents:
- Recepció i aprovació del informe d'especejament per part del contractista.
- Inspecció abans del formigonat de totes les unitats d'obra estructurals amb observació dels següents punts: - Tipus, diàmetre, longitud i disposició de les barres i malles col·locades. - Rectitud. - Lligams entre les barres. - Rigidesa del conjunt. - Netedat dels elements.
CRITERIS DE PRESA DE MOSTRES:
Bàsicament el control de l'execució està confiat a la inspecció visual de les persones que l'exerceixen, amb la qual cosa el seu bon sentit, coneixements tècnics i experiència son fonamentals per aconseguir el nivell de qualitat previst.
INTERPRETACIÓ DE RESULTATS I ACTUACIONS EN CAS D'INCOMPLIMENT:
Desautorització del formigonat fins que no es prenguin les mesures de correcció adequades.

P7 IMPERMEABILITZACIONS, AÏLLAMENTS I FORMACIÓ DE JUNTS

P78 IMPERMEABILITZACIÓ AMB PRODUCTES AMORFS

P782- IMPERMEABILITZACIÓ DE PARAMENT AMB MORTERS ESPECIALS (D)

0.- ELEMENTS QUE CONTEMPLA EL PLEC
P782-H8VJ.

1.- DEFINICIÓ I CONDICIONS DE LES PARTIDES D'OBRA EXECUTADES
Operacions realitzades amb la finalitat de no permetre la penetració d'aigua a través dels elements constructius, mitjançant morters especials.
S'han considerat les unitats d'obra següents:
- Revestiment de parament amb morter impermeabilitzant
L'execució de la unitat d'obra inclou les operacions següents:
Impermeabilització de parament:
- Neteja i preparació de la superfície de suport
- Aplicació del revestiment
- Acabat de la superfície
- Cura del morter
- Repassos i neteja final
CONDICIONS GENERALS:
El recobriment aplicat ha de formar una capa uniforme i contínua, que ha de cobrir tota la superfície a impermeabilitzar.
Ha de quedar ben adherit al suport.
El gruix de la capa no ha de ser inferior en cap cas al previst a la DT.
En l'element acabat no hi ha d'haver pols, fissures, forats o d'altres defectes.
IMPERMEABILITZACIÓ DE PARAMENT:
S'han de respectar els junts estructurals.
Ha de tenir una textura uniforme i sense defectes.
Les cantonades i els racons han de quedar en forma de mitja canya de 5x5 cm.
Cavalcament de les capes en els acords: >= 25 cm
Toleràncies d'execució:
- Planor: ± 10 mm/m
2.- CONDICIONS DEL PROCÉS D'EXECUCIÓ
CONDICIONS GENERALS:
S'han d'aturar els treballs quan la temperatura sobrepassi els límits establerts pel fabricant, la velocitat del vent sigui superior a 50 km/h o plogui. Si, un cop executat el treball, es donen aquestes condicions, s'ha de revisar la feina feta i s'han de refer les parts afectades.
Els parament d'aplicació ha d'estar endurit, ha de ser net, no ha de tenir materials estranys que dificultin l'adherència (sals, olis, pols, brutícia, restes d'un revestiment anterior, etc.).
La capa no s'estendrà fins que s'hagis comprovat que la superfícies de suport té les condicions de qualitat i forma previstes, amb les toleràncies establertes. Si la superfícies de suport presenta defectes que excedeixen dels tolerables, aquests es corregiran abans d'executar la partida d'obra.
Si el suport es massa llis o poc absorbent, s'ha de fer un tractament previ per tal de deixar-lo més porós amb la finalitat de garantir l'adherència del morter.
Si el suport és absorbent s'ha d'humitejar abans d'estendre el morter.
La base tindrà l'humitat suficient abans de començar a aplicar el producte.
El sistema d'aplicació del producte s'ha d'escollir d'acord amb les instruccions del fabricant i l'autorització de la DF.
La capa de cobertura s'executarà en tantes mans com ho requereixi el producte que s'utilitza.

AJUNTAMENT DE CASSÀ DE LA SELVA
Aquest document és una còpia autèntica del document electrònic original. Comprovi l'autenticitat del document a https://bpm.cassa.cat/OAC/ValidarDoc.jsp - Utilitzi el 'Codi Segur de Verificació' que apareix a la capçalera.

AJUNTAMENT DE CASSÀ DE LA SELVA
Aquest document és una còpia autèntica del document electrònic original. Comprovi l'autenticitat del document a https://bpm.cassa.cat/OAC/ValidarDoc.jsp - Utilitzi el 'Codi Segur de Verificació' que apareix a la capçalera.

DOCUMENT
Projectes Urbanístics

ÒRGAN
URBANISME, SERVEIS TERRITORI, ACTIVITATS

EXPEDIENT
X2025002345

Codi Segur de Verificació: e279ae7e-19e3-443e-a237-162455b31943
Origen: Ciutadà
Identificador document original: ES_L01081000_2025_25392158
Data d'impressió: 25/09/2025 12:06:39
Pàgina 256 de 318

SIGNATURES
1.- Ignacio López Salvador (TCAT) (Aquest projecte d'obra local ordinària per a la millora de la xarxa d'aigua ha estat aprovat definitivament per Decret d'Alcaldia de data 22 de setembre de 2025. En dono fe. El Secretari), 25/09/2025 10:34

DOCUMENT
DOCUMENT REGISTRE UNIFICAT ENTRADA

ÒRGAN
URBANISME, SERVEIS TERRITORI, ACTIVITATS

REGISTRE D'ENTRADA
E2025004935

Codi Segur de Verificació: 9cd79096-f9a8-422e-9d1b-bc96e5a23b40
Origen: Ciutadà
Identificador document original: ES_L01081000_2025_25342866
Data d'impressió: 07/07/2025 08:15:23
Pàgina 256 de 318

SIGNATURES
1.- Oscar Soria García / num:19794, 07/05/2025 10:07
2.- Ignacio López Salvador (TCAT) (Aquest projecte de sectorització, millora de l'eficiència i digitalització de la xarxa d'abastament d'aigua potable de Cassà de la Selva ha estat aprovat inicialment en Junta de Govern Local en data 30 de juny de 2025. En dono fe. El Secretari), 04/07/2025 13:37

Entre l'aplicació d'una capa i la següent, es respectarà el temps de curat estipulat pel fabricant.
Les aigües superficials que poden afectar els treballs s'han de desviar i conduir a fora de l'àrea a impermeabilitzar.
S'han d'evitar els treballs que desprenguin pols o partícules prop de l'àrea a tractar, abans, durant i després de l'aplicació.
Queden prohibits els treballs sobre la superfícies tractada fins el curat total del morter.
No s'admet la utilització de procediments artificials d'assecatge.
IMPERMEABILITZACIÓ DE PARAMENT:
El morter ha de formar una mescla homogènia que s'ha d'utilitzar abans d'iniciar l'adormiment.
L'abocament i aplicació del morter, es faran evitant segregacions dels components i la contaminació de la mescla.
Durant el curat del morter es controlarà la humitat del mateix per evitar una dessecació excessivament ràpida. S'admet l'ús de làmines o productes de curat sempre i quan l'ús d'aquests productes tingui la conformitat del fabricant del morter.
S'han d'evitar cops i vibracions que puguin afectar el material durant l'adormiment.
IMPERMEABILITZACIÓ AMB MORTER DE PENETRACIÓ CAPIL.LAR:
El suport no ha de contenir substàncies que impedeixin la penetració dels cristalls que es formen (resines sintètiques, hidrofugants, filmògens, etc.).
En la col·locació en pols sobre llosa de formigó, s'ha d'aplicar una primera capa sobre el formigó de neteja, amb l'armadura ja col·locada, abans de l'abocada del formigó i una segona capa sobre el formigó fresc.
3.- UNITAT I CRITERI D'AMIDAMENT
IMPERMEABILITZACIÓ DE PARAMENT:
m2 de superfície realment executada, mesurada d'acord amb les especificacions de la DT
Aquests criteris inclouen l'acabat específic de les singularitats de la construcció.
No s'inclouen en aquest criteri les reparacions de les irregularitats superiors a les tolerables.
No s'inclou dins de la unitat d'obra l'abonament dels treballs de preparació de la superfície.
4.- NORMATIVA DE COMPLIMENT OBLIGATORI
IMPERMEABILITZACIÓ DE PARAMENT:
Documento Básico de Salubridad DB-HS, parte II del CTE, aprobado por el Real Decreto 314/2006.

P9 FERMS I PAVIMENTS

P93 BASES, SOLERES I RECRESCUDES

P931- BASE DE FORMIGÓ

0.- ELEMENTS QUE CONTEMPLA EL PLEC
P931-Z9LM.

1.- DEFINICIÓ I CONDICIONS DE LES PARTIDES D'OBRA EXECUTADES
Formació de subbase o base de formigó per a suport de paviment.
Es considera estesa i vibració manual la col·locació del formigó amb regle vibratori, i estesa i vibració mecànica la col·locació del formigó amb estenedora.
En actuacions de reparació, s'han considerat els graus de dificultat següents:
- Grau de dificultat associat a la mobilitat en l'actuació: - Sense dificultat de mobilitat: actuacions en què hi ha una interferència pròpia de l'entorn on es desenvolupen. - Amb dificultat de mobilitat: actuacions en entorns amb dificultat de mobilitat i/o amb el material aplegat lluny de la zona de treball: - Actuacions amb dificultat d'accessibilitat, per la poca mobilitat de la maquinària, per l'elevada presència de guals particulars i passos de vianants, per la impossibilitat d'ubicar una plataforma de treball lateral, per la impossibilitat d'ocupació de la calçada per fer l'aplec de materials que impliqui fer l'actuació per fases per tal de mantenir el pas de vianants i/o per estar en una zona amb tràfic rodat important - Actuacions en les què els materials estan aplegats lluny de la zona de treball per manca d'espai en la proximitat d'on s'executen les tasques.
- Grau de dificultat associat a l'àmbit de l'actuació en funció de l'amplària de la vorera, calçada o plataforma única
- Grau de dificultat associat a la presència d'elements externs a l'actuació: - Sense afectació per serveis o elements de mobiliari urbà: actuacions sense serveis (canalitzacions d'aigua, semàfors, enllumenat, etc.) ni elements urbans de grans dimensions (marquesines, mòduls d'aparcament de bicicletes, etc.) que interfereixin (o que puguin interferir) en les tasques - Amb afectació per serveis o elements de mobiliari urbà: actuacions amb serveis (canalitzacions d'aigua, semàfors, enllumenat, etc.) o elements urbans de grans dimensions (marquesines, mòduls d'aparcament de bicicletes, etc) que interfereixen en les tasques.
- Grau de dificultat associat a l'abast de l'actuació
L'execució de la unitat d'obra inclou les operacions següents:
- Preparació i comprovació de la superfície d'assentament
- Muntatge d'encofrats
- Col·locació d'armadures si es el cas
- Col·locació del formigó
- Execució de junts de dilatació i formigonament
- Protecció del formigó fresc i curat
- Desmuntatge dels encofrats
CONDICIONS GENERALS:
La superfície acabada ha d'estar reglejada.
No ha de tenir esquerdes ni discontinuïtats.
Ha de formar una superfície plana amb una textura uniforme i s'ha d'ajustar a les alineacions i a les rasants previstes.
Ha de tenir junts de dilatació fets a distàncies no superiors a 25 m; han de ser de 2 cm d'amplària i han d'estar plens d'un material flexible.
Els junts de formigonat han de ser de tot el gruix i s'ha de procurar de fer-los coincidir amb els junts de retracció.
La resistència característica del formigó es comprovarà d'acord amb l'article 57 del CODI ESTRUCTURAL.
Toleràncies d'execució:
- Gruix: - 15 mm
- Nivell: ± 10 mm
2.- CONDICIONS DEL PROCÉS D'EXECUCIÓ
El formigonament s'ha de fer a una temperatura ambient entre 5°C i 40°C.
S'han d'aturar els treballs quan la pluja pugui llevar la capa superficial del formigó fresc.
S'ha de vibrar fins aconseguir una massa compacta i sense que es produeixin segregacions.
Durant l'adormiment i fins que s'aconsegueixi el 70% de la resistència prevista, s'ha de mantenir humida la superfície del formigó amb els mitjans necessaris segons el tipus de ciment utilitzat i les condicions climatològiques del lloc.
Aquest procés ha de durar com a mínim:
- 15 dies en temps calorós i sec
- 7 dies en temps humit
La capa no s'ha de trepitjar durant les 24 h següents a la seva formació.
3.- UNITAT I CRITERI D'AMIDAMENT
m3 de volum amidat segons les especificacions de la DT si no s'indica el gruix.
m2 de superfície amidat segons les especificacions de la DT si s'indica el gruix.
4.- NORMATIVA DE COMPLIMENT OBLIGATORI
Real Decreto 470/2021, de 29 de junio, por el que se aprueba el Código Estructural.

AJUNTAMENT DE CASSÀ DE LA SELVA
Aquest document és una còpia autèntica del document electrònic original. Comprovi l'autenticitat del document a https://bpm.cassa.cat/OAC/ValidarDoc.jsp - Utilitzi el 'Codi Segur de Verificació' que apareix a la capçalera.

AJUNTAMENT DE CASSÀ DE LA SELVA
Aquest document és una còpia autèntica del document electrònic original. Comprovi l'autenticitat del document a https://bpm.cassa.cat/OAC/ValidarDoc.jsp - Utilitzi el 'Codi Segur de Verificació' que apareix a la capçalera.

DOCUMENT
Projectes Urbanístics

ÒRGAN
URBANISME, SERVEIS TERRITORI, ACTIVITATS

EXPEDIENT
X2025002345

SIGNATURES
1.- Ignacio López Salvador (TCAT) (Aquest projecte d'obra local ordinària per a la millora de la xarxa d'aigua ha estat aprovat definitivament per Decret d'Alcaldia de data 22 de setembre de 2025. En dono fe. El Secretari), 25/09/2025 10:34

Codi Segur de Verificació: e279ae7e-19e3-443e-a237-162455b31943
Origen: Ciutadà
Identificador document original: ES_L01081000_2025_25392158
Data d'impressió: 25/09/2025 12:06:39
Pàgina 257 de 318

DOCUMENT
DOCUMENT REGISTRE UNIFICAT ENTRADA

ÒRGAN
URBANISME, SERVEIS TERRITORI, ACTIVITATS

REGISTRE D'ENTRADA
E2025004935

SIGNATURES
1.- Òscar Soria García / num:19794, 07/05/2025 10:07
2.- Ignacio López Salvador (TCAT) (Aquest projecte de sectorització, millora de l'eficiència i digitalització de la xarxa d'abastament d'aigua potable de Cassà de la Selva ha estat aprovat inicialment en Junta de Govern Local en data 30 de juny de 2025. En dono fe. El Secretari), 04/07/2025 13:37

Codi Segur de Verificació: 9cd79096-f9a8-422e-9d1b-bc96e5a23b40
Origen: Ciutadà
Identificador document original: ES_L01081000_2025_25342866
Data d'impressió: 07/07/2025 08:15:23
Pàgina 257 de 318

P9G PAVIMENTS DE FORMIGÓ

P9G6- PAVIMENT DE FORMIGÓ ACABAT REMOLINAT SENSE ADDITIUS ARMAT AMB MALLA

0.- ELEMENTS QUE CONTEMPLA EL PLEC
P9G6-12DAB.

1.- DEFINICIÓ I CONDICIONS DE LES PARTIDES D'OBRA EXECUTADES
Paviments de formigó vibrat amb o sense fibres i sense additius.
L'execució de la unitat d'obra inclou les operacions següents:
- Preparació i comprovació de la superfície d'assentament
- Col·locació de l'armadura, si és el cas
- Col·locació i vibratge del formigó
- Realització de la textura superficial
- Protecció del formigó i cura
CONDICIONS GENERALS:
No hi ha d'haver esquerdes ni discontinuïtats.
La superfície acabada ha d'estar remolinada mecànicament o lliscada.
Ha de tenir la textura uniforme, amb la planor i el nivell previstos.
Hi ha d'haver juncts transversals de retracció cada 25 m2 amb distàncies entre ells no superiors als 5 m.
Els juncts han de ser d'una fondària >= 1/3 del gruix i d'una amplària de 3 mm, i han de complir les especificacions del seu plec de condicions.
Hi ha d'haver juncts de dilatació, a distàncies no superiors als 30 m, de tot el gruix del paviment. També s'han de deixar juncts en els acords amb d'altres elements constructius. Aquests juncts han de ser d'1 cm d'amplària i han d'estar reblerts amb poliestirè expandit.
Els juncts de formigonament han de ser de tot el gruix del paviment i s'ha de procurar que coincideixin amb els juncts de retracció.
La resistència característica del formigó es comprovarà d'acord amb l'article 57 del CODI ESTRUCTURAL.
Toleràncies d'execució:
- Gruix: ± 10% del gruix
- Nivell: ± 10 mm
- Planor: - En direcció longitudinal: ± 3 mm amb regla de 3 m - En direcció transversal: ± 6 mm amb regla de 3 m - Voreres i rampes en qualsevol direcció: ± 6 mm amb regla de 3 m
2.- CONDICIONS DEL PROCÉS D'EXECUCIÓ
El formigonament s'ha de fer a una temperatura ambient entre 5ºC i 40ºC.
S'ha de vibrar fins a aconseguir una massa compacta, sense que es produeixin segregacions.
Durant el temps de cura i fins a aconseguir el 70% de la resistència prevista, s'ha de mantenir la superfície del formigó humida. Aquest procés ha de durar com a mínim:
- 15 dies en temps calorós i sec
- 7 dies en temps humit
El paviment no s'ha de trepitjar durant les 24 h següents a la seva formació.
3.- UNITAT I CRITERI D'AMIDAMENT
m2 de superfície amidada segons les especificacions del projecte, amb deducció de la superfície corresponent a obertures, d'acord amb els criteris següents:
- Obertures <= 1 m2: No es dedueixen
- Obertures > 1 m2: Es dedueix el 100%
Aquests criteris inclouen l'acabament específic dels acords amb les vores, sense que comporti l'ús de material diferents d'aquells que normalment conformen la unitat.
4.- NORMATIVA DE COMPLIMENT OBLIGATORI
Real Decreto 470/2021, de 29 de junio, por el que se aprueba el Código Estructural.

P9H PAVIMENTS DE MESCLA BITUMINOSA

P9H5- PAVIMENT DE MESCLA BITUMINOSA CONTÍNUA EN CALENT

0.- ELEMENTS QUE CONTEMPLA EL PLEC
P9H5-E84G.

1.- DEFINICIÓ I CONDICIONS DE LES PARTIDES D'OBRA EXECUTADES
Mescla bituminosa tipus formigó bituminós, resultat de la combinació d'un betum asfàltic, granulats amb granulometria continua, pols mineral, i eventualment additius, de manera que totes les partícules del granulat quedin recobertes per una pel·lícula homogènia de lligant, fabricada, col·locada i compactada, a una temperatura molt superior a la d'ambient.
En actuacions de reparació, s'han considerat els graus de dificultat següents:
- Grau de dificultat associat a la mobilitat en l'actuació: - Sense dificultat de mobilitat: actuacions en què hi ha una interferència pròpia de l'entorn on es desenvolupen. - Amb dificultat de mobilitat: actuacions en entorns amb dificultat de mobilitat i/o amb el material aplegat lluny de la zona de treball: - Actuacions amb dificultat d'accessibilitat, per la poca mobilitat de la maquinària, per l'elevada presència de guals particulars i passos de vianants, per la impossibilitat d'ubicar una plataforma de treball lateral, per la impossibilitat d'ocupació de la calçada per fer l'aplec de materials que impliqui fer l'actuació per fases per tal de mantenir el pas de vianants i/o per estar en una zona amb trànsit rodat important - Actuacions en les què els materials estan aplegats lluny de la zona de treball per manca d'espai en la proximitat d'on s'executen les tasques.
- Grau de dificultat associat a l'àmbit de l'actuació en funció de l'amplària de la vorera, calçada o plataforma única
- Grau de dificultat associat a la presència d'elements externs a l'actuació: - Sense afectació per serveis o elements de mobiliari urbà: actuacions sense serveis (canalitzacions d'aigua, semàfors, enllumenat, etc.) ni elements urbans de grans dimensions (marquesines, mòduls d'aparcament de bicicletes, etc.) que interfereixin (o que puguin interferir) en les tasques - Amb afectació per serveis o elements de mobiliari urbà: actuacions amb serveis (canalitzacions d'aigua, semàfors, enllumenat, etc.) o elements urbans de grans dimensions (marquesines, mòduls d'aparcament de bicicletes, etc) que interfereixen en les tasques.
- Grau de dificultat associat a l'abast de l'actuació
L'execució de la unitat d'obra inclou les operacions següents:
- Estudi de la mescla i obtenció de la fórmula de treball i aprovació d'aquesta per la DO
- Realització del tram de prova i aprovació d'aquest per la DO
- Comprovació de la superfície d'assentament
- Extensió de la mescla
- Compactació de la mescla
- Execució de juncts de construcció
- Protecció del paviment acabat
CONDICIONS GENERALS:
La superfície acabada ha de ser de textura homogènia, uniforme i sense segregacions.
S'ha d'ajustar als perfils previstos, en la seva rasant, gruix i amplària.
Ha de tenir el pendent transversal que s'especifiqui a la DT.
La densitat obtinguda segons s'indica en l'apartat 542.9.3.2.1 del PG-3 no ha de ser inferior als valors següents:
- Capes de gruix >= 6 cm: 98%
- Capes de gruix < 6 cm: 97%
L'Índex de Regularitat Internacional (IRI), segons NLT 330, PG-3/75 MD-11/00/(FOM 2523/2014), obtingut segons l'indicat en l'apartat 542.9.4 del PG-3 ha de complir els valors de les taules 542.14.a o 542.14.b del PG-3.

AJUNTAMENT DE CASSÀ DE LA SELVA
Aquest document és una còpia autèntica del document electrònic original. Comprovi l'autenticitat del document a https://bpm.cassa.cat/OAC/ValidarDoc.jsp - Utilitzi el 'Codi Segur de Verificació' que apareix a la capçalera.

AJUNTAMENT DE CASSÀ DE LA SELVA
Aquest document és una còpia autèntica del document electrònic original. Comprovi l'autenticitat del document a https://bpm.cassa.cat/OAC/ValidarDoc.jsp - Utilitzi el 'Codi Segur de Verificació' que apareix a la capçalera.

DOCUMENT
Projectes Urbanístics

ÒRGAN
URBANISME, SERVEIS TERRITORI, ACTIVITATS

EXPEDIENT
X2025002345

SIGNATURES
1.- Ignacio López Salvador (TCAT) (Aquest projecte d'obra local ordinària per a la millora de la xarxa d'aigua ha estat aprovat definitivament per Decret d'Alcaldia de data 22 de setembre de 2025. En dono fe. El Secretari), 25/09/2025 10:34

Codi Segur de Verificació: e279ae7e-19e3-443e-a237-162455b31943
Origen: Ciutadà
Identificador document original: ES_L01081000_2025_25392158
Data d'impressió: 25/09/2025 12:06:39
Pàgina 258 de 318

DOCUMENT
DOCUMENT REGISTRE UNIFICAT ENTRADA

ÒRGAN
URBANISME, SERVEIS TERRITORI, ACTIVITATS

REGISTRE D'ENTRADA
E2025004935

SIGNATURES
1.- Óscar Soria García / num:19794, 07/05/2025 10:07
2.- Ignacio López Salvador (TCAT) (Aquest projecte de sectorització, millora de l'eficiència i digitalització de la xarxa d'abastament d'aigua potable de Cassà de la Selva ha estat aprovat inicialment en Junta de Govern Local en data 30 de juny de 2025. En dono fe. El Secretari), 04/07/2025 13:37

Codi Segur de Verificació: 9cd79096-f9a8-422e-9d1b-bc96e5a23b40
Origen: Ciutadà
Identificador document original: ES_L01081000_2025_25342866
Data d'impressió: 07/07/2025 08:15:23
Pàgina 258 de 318

En capes de rodadura la macrotextura superficial obtinguda amb el mètode volumètric (UNE-EN 13036-1) i la resistència al lliscament transversal (UNE 41201 IN) han de ser iguals o mes grans que els valors de la taula 542.15 del PG 3.
Toleràncies d'execució:
- Amplària del semiperfil: No s'admeten amplàries inferiors a les teòriques
Nivell de les capes intermitges i de rodadura: ± 10 mm
Nivell de la capa base: ± 15 mm
- Gruix de la capa: No s'admeten gruixos inferiors al teòrics
2.- CONDICIONS DEL PROCÉS D'EXECUCIÓ
L'equip de treball, central de fabricació, mitjans de transport, equip d'estesa i equip de compactació, ha de complir les especificacions de l'article 542.4 del PG-3.
S'ha de realitzar un tram de prova, amb una longitud no inferior a la definida en el Plec de Prescripcions Tècniques Particulars. La DF ha de determinar si es pot acceptar la realització del tram de prova com a part integrant de l'obra en construcció.
A la vista dels resultats obtinguts, el Director d'Obra ha de definir si és acceptable o no la fórmula de treball i si són acceptables o no els equips proposats pel Contractista.
Durant l'execució del tram de prova s'ha d'analitzar la correspondència, al seu cas, entre els mètodes de control de la dosificació del lligant hidrocarbonat i de la densitat in situ establerts als Plecs de Prescripcions Tècniques Particulars, i altres mètodes ràpids de control.
Excepte autorització expressa del Director d'Obra, s'han de suspendre els treballs quan la temperatura ambient a l'ombra sigui inferior a 5ºC, excepte si el gruix de la capa a estendre fos inferior a 5 cm, en aquest cas el límit serà de 8ºC. Amb vent intens, després de gelades o a taulers d'estructures, la DF ha de poder augmentar aquests límits, en funció dels resultats de compactació obtinguts. Tampoc es permet la posada a l'obra en cas de precipitacions atmosfèriques.
La capa no s'ha d'estendre fins que s'hagi comprovat que la superfície sobre la que ha d'assentar-se té les condicions de qualitat i formes previstes, amb les toleràncies establertes. Si en aquesta superfície hi ha defectes o irregularitats que excedeixen les tolerables, s'han de corregir abans de l'execució de la partida d'obra, d'acord amb les instruccions de la DF.
La regularitat superficial de la capa sobre la que s'ha d'estendre la mescla, ha de complir l'indicat als articles 510 i 513 del PG-3. Sobre aquesta capa s'ha d'haver aplicat un reg d'imprimació o d'adherència, que ha de complir l'especificat en els articles 530 ó 531 del PG-3.
Si la superfície estigués constituïda per un paviment hidrocarbonat, i aquest fos heterogeni, s'hauran d'eliminar mitjançant fressat els sobrants de lligant i segellar les zones massa permeables, segons les instruccions del Director d'Obra. Es comprovarà especialment que transcorregut el termini de trencament del lligant dels tractaments aplicats, no queden restes d'aigua a la superfície. També, si ha passat mol temps des de la aplicació, es verificarà que la seva capacitat d'unió amb la mescla bituminosa no ha disminuït de forma perjudicial; en caso contrari, el Director de las Obres podrà ordenar la execució d'un reg d'adherència addicional.
L'estesa de la mescla s'ha de fer mecànicament començant per la vora inferior de la capa i amb la major continuïtat possible, per franges horitzontals. L'amplària de les franges s'ha d'estudiar per a que hi hagi el menor nombre de junts possible.
Després d'haver estès i compactat una franja, s'ha d'estendre la següent mentre la vora de la primera es trobi encara calent i en condicions de ser compactada; en cas contrari s'ha d'executar un junt longitudinal.
L'estenedora s'ha de regular de forma que la superfície de la capa estesa resulti llisa i uniforme, sense segregacions ni arrossegaments, i amb un gruix tal que, un cop compactada, s'ajusti a la rasant i secció transversal indicades a la DT del Projecte, amb les toleràncies indicades a l'epígraf 542.7.2 del PG 3.
L'estesa s'ha de fer amb la major continuïtat possible, ajustant la velocitat de l'estenedora a la producció de la central de fabricació de manera que aquella no s'aturi. En cas de parada, es comprovarà que la temperatura de la mescla a estendre, en la tolva de l'estenedora i a sota d'aquesta, no baixi de la prescrita en la fórmula de treball per a l'inici de compactació, en cas contrari cal executar un junt transversal.
En obres sense manteniment de la circulació, per a carreteres amb calçades separades amb superfícies a estendre superiors a 70 000 m2, es realitzarà la extensió de qualsevol capa bituminosa a ample complet, treballant si fos necessari amb 2 o mes estenedores lleugerament desfasades, evitant junts longitudinals. A la resta de situacions, després d'haver estes i compactat una franja, s'estendrà la següent mentre la vora de la primera estigui encara calenta i en condicions de ser compactada; en caso contrario, s'executarà un junt longitudinal.
La compactació s'ha de fer segons el pla aprovat per la DO en funció dels resultats del tram de proves fins que se assoleixi la densitat especificada a l'epígraf 542.7.1. S'haurà de fer a la temperatura mes alta possible sense superar la màxima prescrita a la fórmula de treball i sense que es produeixin desplaçaments de la mescla estesa, i es continuarà, mentre la mescla estigui en condicions de ser compactada i la seva temperatura no sigui inferior a la mínima prescrita a la fórmula de treball.
En mescles bituminoses fabricades amb betums millorats o modificats amb cautxú i en mescles bituminoses amb addició de cautxú, es continuarà obligatòriament el procés de compactació fins que la temperatura de la mescla baixi de la mínima establerta a la fórmula de treball, encara que s'hages assolit prèviament la densitat especificada a l'epígraf 542.7.1.
La compactació s'ha de fer longitudinalment, de manera continua i sistemàtica. Si l'estesa de la mescla bituminosa es fa per franges, en compactar una d'aquestes s'ha d'ampliar la zona de compactació per tal que inclogui 15 cm de l'anterior, com a mínim.
Els corrons han de portar la seva roda motriu del costat més pròxim a l'estenedora; els seus canvis de direcció s'han de fer sobre la mescla que ja s'ha compactat, i els seus canvis de sentit s'han de fer amb suavitat. S'ha de cuidar que els elements de compactació estiguin nets i, si és precís, humits.
En el cas en que hi hagi junts, s'ha de procurar que els junts transversals de capes sobreposades quedin a un mínim de 5 m un de l'altra, i que els longitudinals quedin desplaçades a un mínim de 15 cm un de l'altra.
A l'estendre franges longitudinals contigües, si la temperatura de l'estesa en primer lloc no fos superior al mínim fixat en la fórmula de treball per acabar la compactació, la vora d'aquesta franja s'ha de tallar verticalment, deixant al descobert una superfície plana i vertical. Se li ha d'aplicar una capa uniforme i lleugera de reg d'adherència segons l'article 531 del PG 3, deixant trencar l'emulsió suficientment. A continuació, s'ha d'escalfar el junt i estendre la següent franja contra ella.
Els junts transversals en capes de rodadura s'han de compactar transversalment, i s'ha de disposar els recolzaments necessaris per als elements de compactació.
La capa executada només es pot obrir a la circulació quan assoleixi la temperatura ambient en tot el seu gruix, o be, prèvia autorització de la DF, quan assoleixi la temperatura de 60ºC. En aquest cas s'han d'evitar les parades i canvis de direcció sobre la capa fins que aquesta assoleixi la temperatura ambient.
3.- UNITAT I CRITERI D'AMIDAMENT
PAVIMENTS DE MESCLA BITUMINOSA CONTÍNUA:
t de pes segons tipus, mesurades multiplicant els amples de cada capa segons amb les seccions tipus especificades a la DT, pels gruixos mitjos i les densitats mitjanes obtingudes dels assaigs de control de cada lot.
L'abonament dels treballs de preparació de la superfície d'assentament correspon a la unitat d'obra de la capa subjacent.
No són d'abonament en aquesta unitat d'obra els regs d'emprimació o d'adherència.
4.- NORMATIVA DE COMPLIMENT OBLIGATORI
Orden FOM/3460/2003, de 28 de noviembre, por lo que se aprueba la norma 6.1-IC Secciones del firme, de la Instrucción Técnica de Carreteras.
Orden de 6 de febrero de 1976 por la que se aprueba el Pliego de Prescripciones Técnicas Generales para Obras de Carreteras y Puentes (PG-3).
Orden FOM/2523/2014, de 12 de diciembre, por la que se actualizan determinados artículos del Pliego de Prescripciones Técnicas Generales para Obras de Carreteras y Puentes, relativos a materiales básicos, a firmes y pavimentos, y a señalización, balizamiento y sistemas de contención de vehículos (PG-3).
5.- CONDICIONS DE CONTROL D'EXECUCIÓ I DE L'OBRA ACABADA
CONTROL D'EXECUCIÓ. OPERACIONS DE CONTROL:
Abans d'iniciar-se la posada a l'obra de cada tipus de mescla bituminosa en calent. Execució d'un tram de prova, per comprovar:
- La fórmula de treball

AJUNTAMENT DE CASSÀ DE LA SELVA
Aquest document és una còpia autèntica del document electrònic original. Comprovi l'autenticitat del document a https://bpm.cassa.cat/OAC/ValidarDoc.jsp - Utilitzi el 'Codi Segur de Verificació' que apareix a la capçalera.

AJUNTAMENT DE CASSÀ DE LA SELVA
Aquest document és una còpia autèntica del document electrònic original. Comprovi l'autenticitat del document a https://bpm.cassa.cat/OAC/ValidarDoc.jsp - Utilitzi el 'Codi Segur de Verificació' que apareix a la capçalera.

DOCUMENT
Projectes Urbanístics

ÒRGAN
URBANISME, SERVEIS TERRITORI, ACTIVITATS

EXPEDIENT
X2025002345

SIGNATURES
1.- Ignacio López Salvador (TCAT) (Aquest projecte d'obra local ordinària per a la millora de la xarxa d'aigua ha estat aprovat definitivament per Decret d'Alcaldia de data 22 de setembre de 2025. En dono fe. El Secretari), 25/09/2025 10:34

Codi Segur de Verificació: e279ae7e-19e3-443e-a237-162455b31943
Origen: Ciutadà
Identificador document original: ES_L01081000_2025_25392158
Data d'impressió: 25/09/2025 12:06:39
Pàgina 259 de 318

DOCUMENT
DOCUMENT REGISTRE UNIFICAT ENTRADA

ÒRGAN
URBANISME, SERVEIS TERRITORI, ACTIVITATS

REGISTRE D'ENTRADA
E2025004935

SIGNATURES
1.- Óscar Soria García / num:19794, 07/05/2025 10:07
2.- Ignacio López Salvador (TCAT) (Aquest projecte de sectorització, millora de l'eficiència i digitalització de la xarxa d'abastament d'aigua potable de Cassà de la Selva ha estat aprovat inicialment en Junta de Govern Local en data 30 de juny de 2025. En dono fe. El Secretari), 04/07/2025 13:37

Codi Segur de Verificació: 9cd79096-f9a8-422e-9d1b-bc96e5a23b40
Origen: Ciutadà
Identificador document original: ES_L01081000_2025_25342866
Data d'impressió: 07/07/2025 08:15:23
Pàgina 259 de 318

- Els equips proposats pel contractista
- La forma específica d'actuació dels equips
- La correspondència entre els mètodes de control de fabricació i els resultats in situ

En l'execució d'una capa:
- Inspecció visual de l'aspecte de la mescla i mesura de la temperatura de la mescla i la temperatura ambient, al descarregar en l'estenedora o equip de transferència
- Presa de mostres i preparació de provetes segons UNE-EN 12697-30 si la mida màxima del granulat es 22 mm o segons UNE-EN 12697-32 per a mides màximes del granulat superiors, al menys un cop al dia i al menys un cop per lot determinat segons el menor dels valors següents: - 500 m de calçada - 3.500 m2 de calçada - la fracció construïda diàriament
- Determinar el contingut de forats segons UNE-EN 12697-8 de les provetes anteriors
- Determinar la densitat aparent segons UNE-EN 12697-6 amb el mètode d'assaig de l'annex B de l'UNE-EN 13108-20
- Determinació per a cada lot de la densitat de referència per a compactació
- Dosificació del lligant segons UNE-EN 12697-1, amb la freqüència que estableixi el DO, sobre les mostres de les provetes
- Granulometria dels granulats extrets segons UNE-EN 12697-2, amb la freqüència que estableixi el DO, sobre les mostres de les provetes
- Gruix de l'estesa, mitjançant punxó graduat amb la freqüència que estableixi el DO
- Que el nombre i tipus de compactadors son els aprovats
- Que funcionen els dispositius d'humectació, neteja i protecció dels compactadors
- El llast, pes total i en el seu cas, pressió d'inflament dels dels compactadors
- La freqüència i l'amplitud en els compactadors vibratoris
- Nombre de passades de cada compactador
- Temperatura de la superfície de la capa en acabar la compactació

Aquests controls es faran d'acord amb les indicacions de l'epígraf 542.9.4 del PG 3.
CONTROL DE L'OBRA ACABADA. OPERACIONS DE CONTROL:
Es considerarà un lot, que s'acceptarà o rebutjarà en bloc, al menor que resulti d'aplicar els següents criteris:
- 500 m de calçada
- 3.500 m2 de calçada
- la fracció construïda diàriament

Extracció de testimonis, en punts aleatoris, en un nombre més gran o igual a 3 per lot per determinar:
- Densitat aparent i el gruix segons UNE-EN 12697-6, considerant les condicions d'assaig de l'annex B de l'UNE-EN 13108-20

Comprovació d'adherència entre capes segons NLT-382
- Control de la regularitat superficial, en trams de 1000 m de llarg, 24 h després de la seva execució i abans d'estendre la capa següent, determinant l'IRI segons NLT 330, i epígraf 542.9.4 del PG 3

En capes de rodadura:
Macrotextura superficial segons UNE-EN 13036-1, controlada diariament a 3 punts del lot triat aleatoriament
- Determinació de la resistència al lliscament, segons NLT 336, de tota la llargària de la obra, abans de la posada en servei.

Aquests controls es faran d'acord amb les indicacions de l'epígraf 542.9.4 del PG 3.
CONTROL DE L'OBRA ACABADA. INTERPRETACIÓ DE RESULTATS I ACTUACIONS EN CAS D'INCOMPLIMENT:
El lot de control de la unitat acabada s'ha d'acceptar o rebutjar globalment.
Els criteris d'acceptació o rebuig de la unitat acabada, i les actuacions en cas d'incompliment d'algun dels paràmetres de control son els indicats a l'epígraf 542.10 del PG 3.

PD INSTAL·LACIONS D'EVACUACIÓ, CANALITZACIÓ I VENTILACIÓ ESTÀTICA

PDB SOLERES I PARETS PER A POUS DE REGISTRE

PDBD- GRAÓ PER A POU DE REGISTRE, COL·LOCAT

0.- ELEMENTS QUE CONTEMPLA EL PLEC
PDBD-DOCY.

1.- DEFINICIÓ I CONDICIONS DE LES PARTIDES D'OBRA EXECUTADES
Formació de parets per a pous de registre circulars, quadrats o rectangulars i la col·locació dels elements complementaris.
S'han considerat els elements complementaris de pous de registre, següents.
- Bastiment i tapa
- Graó de polipropilè armat
- Junt d'estanquitat amb fleixos d'acer inoxidable i anelles d'expansió

L'execució de la unitat d'obra inclou les operacions següents:
En el graó:
- Comprovació i preparació dels punts d'encastament
- Col·locació dels graons amb morter

GRAÓ:
El graó col·locat ha de quedar anivellat i paral·lel a la paret del pou.
Han d'estar alineats verticalment.
Ha d'estar sòlidament fixat a la paret per encastament dels seus extrems agafats amb morter.
Els graons s'han d'anar col·locant a mida que s'aixeca el pou.
Llargària d'encastament: >= 10 cm
Distància vertical entre graons consecutius: <= 35 cm
Distància vertical entre la superfície i el primer graó: 25 cm
Distància vertical entre l'últim graó i la solera: 50 cm
Resistència a una càrrega vertical de 2 kN en l'extrem del graó (senzill):
- Deformació sota càrrega: = 5 mm
- Deformació remanent: = 1 mm
- Resistència a la tracció horitzontal: = 3,5 kN

Resistència a una càrrega vertical de 2 kN en l'extrem del graó (doble):
- Deformació sota càrrega: = 10 mm
- Deformació remanent: = 2 mm
- Resistència a la tracció horitzontal: = 3,5 kN

Toleràncies d'execució:
- Nivell: ± 10 mm
- Horitzontalitat: ± 1 mm
- Paral·lelisme amb la paret: ± 5 mm

2.- CONDICIONS DEL PROCÉS D'EXECUCIÓ
CONDICIONS GENERALS:
El procés de col·locació no ha de produir desperfectes, ni ha de modificar les condicions exigides per al material.
3.- UNITAT I CRITERI D'AMIDAMENT
ELEMENTS COMPLEMENTARIS:
Unitat mesurada segons les especificacions de la DT.
4.- NORMATIVA DE COMPLIMENT OBLIGATORI
* Orden de 6 de febrero de 1976 por la que se aprueba el Pliego de Prescripciones Técnicas Generales para Obras de Carreteras y Puentes (PG-3).

AJUNTAMENT DE CASSÀ DE LA SELVA
Aquest document és una còpia autèntica del document electrònic original. Comprovi l'autenticitat del document a https://bpm.cassa.cat/OAC/ValidarDoc.jsp - Utilitzi el 'Codi Segur de Verificació' que apareix a la capçalera.

DOCUMENT
Projectes Urbanístics

ÒRGAN
URBANISME, SERVEIS TERRITORI, ACTIVITATS

EXPEDIENT
X2025002345

SIGNATURES
1.- Ignacio López Salvador (TCAT) (Aquest projecte d'obra local ordinària per a la millora de la xarxa d'aigua ha estat aprovat definitivament per Decret d'Alcaldia de data 22 de setembre de 2025. En dono fe. El Secretari), 25/09/2025 10:34

Codi Segur de Verificació: e279ae7e-19e3-443e-a237-162455b31943
Origen: Ciutadà
Identificador document original: ES_L01081000_2025_25392158
Data d'impressió: 25/09/2025 12:06:39
Pàgina 260 de 318

DOCUMENT
DOCUMENT REGISTRE UNIFICAT ENTRADA

ÒRGAN
URBANISME, SERVEIS TERRITORI, ACTIVITATS

REGISTRE D'ENTRADA
E2025004935

SIGNATURES
1.- Oscar Soria García / num:19794, 07/05/2025 10:07
2.- Ignacio López Salvador (TCAT) (Aquest projecte de sectorització, millora de l'eficiència i digitalització de la xarxa d'abastament d'aigua potable de Cassà de la Selva ha estat aprovat inicialment en Junta de Govern Local en data 30 de juny de 2025. En dono fe. El Secretari), 04/07/2025 13:37

Codi Segur de Verificació: 9cd79096-f9a8-422e-9d1b-bc96e5a23b40
Origen: Ciutadà
Identificador document original: ES_L01081000_2025_25342866
Data d'impressió: 07/07/2025 08:15:23
Pàgina 260 de 318

* Orden FOM/1382/2002 de 16 de mayo, por la que se actualizan determinados artículos del pliego de prescripciones técnicas generales para obras de carreteras y puentes relativos a la construcción de explanaciones, drenajes y cimentaciones (PG-3).
5.- CONDICIONS DE CONTROL D'EXECUCIÓ I DE L'OBRA ACABADA
CONTROL D'EXECUCIÓ. OPERACIONS DE CONTROL EN GRAONS:
Les tasques de control a realitzar són les següents:
- Comprovacions de resistència i deformació a càrregues horitzontals i verticals (UNE-EN 1917), sempre que es canviï de procedència.
- Comprovació geomètrica de les toleràncies d'execució sobre un 10 % del graons col·locats.
CONTROL DE L'OBRA ACABADA. OPERACIONS DE CONTROL EN GRAONS:
Les tasques de control a realitzar són les següents:
- Inspecció visual de totes les peces col·locades
CRITERIS DE PRESA DE MOSTRES:
El control es realitzarà sobre totes les unitats existents a l'obra.
INTERPRETACIÓ DE RESULTATS I ACTUACIONS EN CAS D'INCOMPLIMENT:
Correcció per part del contractista de les irregularitats observades.

PE INSTAL·LACIONS DE CLIMATITZACIÓ, CALEFACCIÓ I VENTILACIÓ MECÀNICA

PEV ELEMENTS DE REGULACIÓ I CONTROL PER A INSTAL·LACIONS DE CLIMATITZACIÓ, CALEFACCIÓ I VENTILACIÓ MECÀNICA

PEV4- CONTROLADORS I ACCESSORIS PER A CONTROLADORS

0.- ELEMENTS QUE CONTEMPLA EL PLEC
PEV4-6SUU.

1.- DEFINICIÓ I CONDICIONS DE LES PARTIDES D'OBRA EXECUTADES
Elements per a la regulació, control, supervisió i gestió d'instal·lacions, muntats i connectats.
S'han de considerar els següents tipus d'elements:
- Controladors locals
- Pantalles LCD de presa de dades local
L'execució de la unitat d'obra inclou les operacions següents:
- Preparació de la zona de treball
- Replanteig de la unitat d'obra
- Col·locació dels controladors i dels seus accessoris en el seu emplaçament
- Connexió a la xarxa elèctrica
- Connexió al circuit de control
- Prova de servei
- Retirada de l'obra d'embalatges, retalls de cables, etc.
CONDICIONS GENERALS:
La posició ha de ser la reflectida a la DT o, en el seu defecte, la indicada per la DF.
Els controls només han de ser accessibles al personal tècnic.
Els equips han de quedar instal·lats i en condicions de funcionament.
Ha d'estar feta la prova de servei.
Ha de quedar fixat sòlidament al suport pels punts previstos d'acord amb les instruccions d'instal·lació del fabricant.
Les connexions s'han de fer per mitjà de connectors normalitzats.
Han d'estar fetes totes les connexions, tant les dels circuits de control i presa de dades, com les del circuit d'alimentació. Es faran servir els connectors adequats en cada cas.
2.- CONDICIONS DEL PROCÉS D'EXECUCIÓ
Abans de començar els treballs de muntatge, s'ha de fer un replanteig que ha de ser aprovat per la DF.
El muntatge s'ha de fer seguint les instruccions de la documentació tècnica del fabricant. S'ha de seguir la seqüència de muntatge proposada pel fabricant.
Tots els elements s'han d'inspeccionar abans de la seva col·locació.
S'ha de comprovar que les característiques tècniques de l'aparell corresponguin a les especificades al projecte.
S'ha de comprovar la idoneïtat de la tensió disponible amb la dels aparells.
Les connexions a les diferents xarxes de servei es faran un cop tallats els corresponents subministraments.
Les proves i ajustos sobre els equips han de ser fetes per personal especialitzat.
Un cop instal·lat l'equip, s'ha de procedir a la retirada de l'obra de tots els materials sobrants com ara embalatges, retalls de tubs, etc.
3.- UNITAT I CRITERI D'AMIDAMENT
Unitat de quantitat realment instal·lada, amidada segons les especificacions de la DT.
4.- NORMATIVA DE COMPLIMENT OBLIGATORI
Real Decreto 1027/2007, de 20 de julio, por el que se aprueba el Reglamento de Instalaciones Térmicas en los Edificios. (RITE).
Real Decreto 238/2013, de 5 de abril, por el que se modifican determinados artículos e instrucciones técnicas del Reglamento de Instalaciones Térmicas en los Edificios, aprobado por Real Decreto 1027/2007, de 20 de julio.
Real Decreto 842/2002 de 2 de agosto, por el que se aprueba el Reglamento Electrotécnico de Baja Tensión. REBT 2002.
5.- CONDICIONS DE CONTROL D'EXECUCIÓ I DE L'OBRA ACABADA
CONTROL D'EXECUCIÓ. OPERACIONS DE CONTROL:
Les tasques de control a realitzar són les següents:
- Comprovació de la correcta implantació dels equips a l'obra.
- Verificació de la instal·lació de tots els aparells previstos en projecte.
- Control de la col·locació adequada de Sondes i termòstats: alçada, zona aïllada d'influències pertorbadores de la lectura de temperatura.
- Verificació del cablejat, aïllament de la coberta, aïllament de pertorbacions elèctriques, apantallament, distàncies respecte senyals forts.
CONTROL DE L'OBRA ACABADA. OPERACIONS DE CONTROL:
Les tasques de control a realitzar són les següents:
- Proves finals globals a tota la instal·lació: - Prova de funcionament. S'ha de realitzar al fer les proves de funcionament dels equips als que estan instal·lats els elements de regulació, calderes, climatitzadors, fan-coils, etc. - En instal·lacions amb control centralitzat (PLC o PC) es comprovarà: - Lectures - Actuacions dels elements - Actuació del sistema de control que realitza la regulació (funcionament per paràmetres de funcionament).
CRITERIS DE PRESA DE MOSTRES:
S'ha de comprovar el funcionament i l'execució de la instal·lació de forma global. En qualsevol altre cas la DF ha de determinar la intensitat de la presa de mostres.
INTERPRETACIÓ DE RESULTATS I ACTUACIONS EN CAS D'INCOMPLIMENT:
En cas de resultats negatius i anomalies, s'han de corregir els defectes sempre que sigui possible, en cas contrari s'ha de substituir el material afectat.

AJUNTAMENT DE CASSÀ DE LA SELVA
Aquest document és una còpia autèntica del document electrònic original. Comprovi l'autenticitat del document a https://bpm.cassa.cat/OAC/validarDoc.jsp - Utilitzi el 'Codi Segur de Verificació' que apareix a la capçalera.

AJUNTAMENT DE CASSÀ DE LA SELVA
Aquest document és una còpia autèntica del document electrònic original. Comprovi l'autenticitat del document a https://bpm.cassa.cat/OAC/validarDoc.jsp - Utilitzi el 'Codi Segur de Verificació' que apareix a la capçalera.

DOCUMENT
Projectes Urbanístics

ÒRGAN
URBANISME, SERVEIS TERRITORI, ACTIVITATS

EXPEDIENT
X2025002345

SIGNATURES
1.- Ignacio López Salvador (TCAT) (Aquest projecte d'obra local ordinària per a la millora de la xarxa d'aigua ha estat aprovat definitivament per Decret d'Alcaldia de data 22 de setembre de 2025. En dono fe. El Secretari), 25/09/2025 10:34

Codi Segur de Verificació: e279ae7e-19e3-443e-a237-162455b31943
Origen: Ciutadà
Identificador document original: ES_L01081000_2025_25392158
Data d'impressió: 25/09/2025 12:06:39
Pàgina 261 de 318

DOCUMENT
DOCUMENT REGISTRE UNIFICAT ENTRADA

ÒRGAN
URBANISME, SERVEIS TERRITORI, ACTIVITATS

REGISTRE D'ENTRADA
E2025004935

SIGNATURES
1.- Óscar Soria García / num:19794, 07/05/2025 10:07
2.- Ignacio López Salvador (TCAT) (Aquest projecte de sectorització, millora de l'eficiència i digitalització de la xarxa d'abastament d'aigua potable de Cassà de la Selva ha estat aprovat inicialment en Junta de Govern Local en data 30 de juny de 2025. En dono fe. El Secretari), 04/07/2025 13:37

Codi Segur de Verificació: 9cd79096-f9a8-422e-9d1b-bc96e5a23b40
Origen: Ciutadà
Identificador document original: ES_L01081000_2025_25342866
Data d'impressió: 07/07/2025 08:15:23
Pàgina 261 de 318

PEV6- ELEMENT PER A SUPERVISIÓ D'INSTAL·LACIONS DE REGULACIÓ, COL·LOCAT

0.- ELEMENTS QUE CONTEMPLA EL PLEC
PEV6-5Z88,PEV6-.001,PEV6-5Z83,PEV6-H8TP,PEV6-.002.

1.- DEFINICIÓ I CONDICIONS DE LES PARTIDES D'OBRA EXECUTADES
Elements per a supervisió de la gestió d'instal·lacions.
S'han considerat els següents tipus d'elements:
- Adaptadors per a connexió del bus de dades del sistema de regulació amb altres sistemes (Ordinadors, xarxes telefòniques, etc.)
- Ordinadors i programari per al control centralitzat d'instal·lacions
En els adaptadors per a connexió del bus de dades:
- Preparació de la zona de treball
- Replanteig de la unitat d'obra, si és el cas
- Connexió a la xarxa elèctrica, si és el cas
- Connexió al circuit de control, si és el cas
- Connexió amb l'actuador, si és el cas
- Retirada de l'obra dels embalatges, retalls de cables, etc.
- Prova de servei
En els ordinadors per al control centralitzat d'instal·lacions:
- Preparació de la zona de treball
- Connexió a la xarxa elèctrica
- Connexió al circuit de control
- Retirada de l'obra dels embalatges, retalls de cables, etc.
- Prova de servei
En el programari per al control centralitzat d'instal·lacions:
Programari:
- Instal·lació del programari en el ordinador
- Retirada de l'obra dels embalatges, etc.
- Prova de servei
CONDICIONS GENERALS:
La posició ha de ser la reflectida a la DT o, en el seu defecte, la indicada per la DF.
Els controls només han de ser accessibles al personal tècnic.
Els equips han de quedar instal·lats i en condicions de funcionament.
Ha d'estar feta la prova de servei.
ADAPTADORS PER A CONNEXIÓ DEL BUS DE DADES:
Ha de quedar fixat sòlidament al suport pels punts previstos d'acord amb les instruccions d'instal·lació del fabricant.
Les connexions s'han de fer per mitjà de connectors normalitzats.
Han d'estar fetes totes les connexions, tant les dels circuits de control i presa de dades, com les del circuit d'alimentació. Es faran servir els connectors adequats en cada cas.
ORDINADORS I PROGRAMARI PER AL CONTROL CENTRALITZAT D'INSTAL·LACIONS:
L'ordinador ha de quedar connectat a la xarxa elèctrica i a la xarxa de control de la instal·lació.
El programari carregat a l'ordinador ha de funcionar correctament, ha de ser compatible amb el sistema operatiu i amb les prestacions de l'ordinador.
2.- CONDICIONS DEL PROCÉS D'EXECUCIÓ
Abans de començar els treballs de muntatge, s'ha de fer un replanteig que ha de ser aprovat per la DF.
El muntatge s'ha de fer seguint les instruccions de la documentació tècnica del fabricant. S'ha de seguir la seqüència de muntatge proposada pel fabricant.
Tots els elements s'han d'inspeccionar abans de la seva col·locació.
S'ha de comprovar que les característiques tècniques de l'aparell corresponguin a les especificades al projecte.
S'ha de comprovar la idoneïtat de la tensió disponible amb la dels aparells.
Les connexions a les diferents xarxes de servei es faran un cop tallats els corresponents subministraments.
Les proves i ajustos sobre els equips han de ser fetes per personal especialitzat.
Un cop instal·lat l'equip, s'ha de procedir a la retirada de l'obra de tots els materials sobrants com ara embalatges, retalls de tubs, etc.
3.- UNITAT I CRITERI D'AMIDAMENT
Unitat de quantitat realment instal·lada, amidada segons les especificacions de la DT.
4.- NORMATIVA DE COMPLIMENT OBLIGATORI
No hi ha normativa de compliment obligatori.

PF TUBS I ACCESSORIS PER A GASOS I FLUIDS

PFB TUBS I ACCESSORIS DE POLIETILÈ

PFB2- DERIVACIÓ DE POLIETILÈ, COL·LOCADA

0.- ELEMENTS QUE CONTEMPLA EL PLEC
PFB2-WSSP.

1.- DEFINICIÓ I CONDICIONS DE LES PARTIDES D'OBRA EXECUTADES
Canalitzacions amb tub de polietilè per a transport i distribució de fluids a pressió i la col·locació d'accessoris en canalitzacions soterrades amb unions soldades, col·locats superficialment o al fons de la rasa.
S'han considerat els tipus de material següents:
- Polietilè extruït de densitat alta per al transport d'aigua a pressió amb una temperatura de servei fins a 40°C
- Polietilè extruït de densitat baixa per al transport d'aigua a pressió amb una temperatura de servei fins a 40°C
- Polietilè extruït de densitat mitjana per al transport de combustibles gasosos a temperatures fins a 40°C
S'han considerat els tipus d'accessoris següents:
- Peces en forma de T per a derivacions
S'han considerat els tipus d'unió següents:
- Soldada (per a tubs de polietilè de densitat alta i mitjana)
- Connectada a pressió (per a tubs de polietilè de densitat alta i baixa)
L'execució de la unitat d'obra inclou les operacions següents:
- Comprovació i preparació del pla de suport (en canalitzacions per soterrar)
- Replanteig de la conducció
- Col·locació de l'element en la seva posició definitiva
- Execució de totes les unions necessàries
- Neteja de la canonada
- Retirada de l'obra de retalls de tubs, materials per a junts, etc.
CONDICIONS GENERALS:
La posició ha de ser la reflectida a la DT o, en el seu defecte, la indicada per la DF.
Els junts han de ser estancs a la pressió de prova, han de resistir els esforços mecànics i no han de produir alteracions apreciables en el règim hidràulic de la canonada.
Ha d'estar feta la prova de pressió.
L'accessori ha de quedar alineat amb la directriu dels tubs a connectar.

AJUNTAMENT DE CASSÀ DE LA SELVA
Aquest document és una còpia autèntica del document electrònic original. Comprovi l'autenticitat del document a https://bpm.cassa.cat/OAC/ValidarDoc.jsp - Utilitzi el 'Codi Segur de Verificació' que apareix a la capçalera.

AJUNTAMENT DE CASSÀ DE LA SELVA
Aquest document és una còpia autèntica del document electrònic original. Comprovi l'autenticitat del document a https://bpm.cassa.cat/OAC/ValidarDoc.jsp - Utilitzi el 'Codi Segur de Verificació' que apareix a la capçalera.

DOCUMENT
Projectes Urbanístics

ÒRGAN
URBANISME, SERVEIS TERRITORI, ACTIVITATS

EXPEDIENT
X2025002345

SIGNATURES
1.- Ignacio López Salvador (TCAT) (Aquest projecte d'obra local ordinària per a la millora de la xarxa d'aigua ha estat aprovat definitivament per Decret d'Alcaldia de data 22 de setembre de 2025. En dono fe. El Secretari), 25/09/2025 10:34

Codi Segur de Verificació: e279ae7e-19e3-443e-a237-162455b31943
Origen: Ciutadà
Identificador document original: ES_L01081000_2025_25392158
Data d'impressió: 25/09/2025 12:06:39
Pàgina 262 de 318

DOCUMENT
DOCUMENT REGISTRE UNIFICAT ENTRADA

ÒRGAN
URBANISME, SERVEIS TERRITORI, ACTIVITATS

REGISTRE D'ENTRADA
E2025004935

SIGNATURES
1.- Oscar Soria García / num:19794, 07/05/2025 10:07
2.- Ignacio López Salvador (TCAT) (Aquest projecte de sectorització, millora de l'eficiència i digitalització de la xarxa d'abastament d'aigua potable de Cassà de la Selva ha estat aprovat inicialment en Junta de Govern Local en data 30 de juny de 2025. En dono fe. El Secretari), 04/07/2025 13:37

Codi Segur de Verificació: 9cd79096-f9a8-422e-9d1b-bc96e5a23b40
Origen: Ciutadà
Identificador document original: ES_L01081000_2025_25342866
Data d'impressió: 07/07/2025 08:15:23
Pàgina 262 de 318

Totes les unions, canvis de direcció i sortides de ramals s'han de fer únicament per mitjà dels accessoris normalitzats. Les unions s'han de fer amb accessoris que pressionin la cara exterior del tub o bé soldats per testa, segons sigui el tipus d'unió definit per a la canalització.
La canonada per a gas (densitat mitjana), no ha d'estar pròxima a conductes que transportin fluids a alta temperatura. S'ha de garantir que la canonada no superi una temperatura de 40°C.
COL·LOCACIÓ SOTERRADA:
La fondària de la rasa ha de permetre que el tub descansi sobre un llit de sorra de riu. Pel seu damunt hi ha d'haver un reblert de terra ben piconada per tongades de 20 cm. Les primeres capes que envolten el tub cal piconar-les amb cura.
Gruix del llit de sorra:
- Polietilè extruït: >= 5 cm
- Polietilè reticulat: >= 10 cm
Gruix del reblert: (sense trànsit rodat):
- Polietilè extruït: >= 60 cm
- Polietilè reticulat: >= 50 cm
Gruix del reblert: (amb trànsit rodat): >= 80 cm
Per tal de contrarestar les reaccions axials que es produeixen en circular el fluid, els punts singulars (corbes, reduccions, etc.), han d'estar ancorades a daus massissos de formigó.
En cas de coincidència de canonades d'aigua potable i de sanejament, les d'aigua potable han de passar per un pla superior a les de sanejament i han d'anar separades tangencialment 100 cm.
Per damunt del tub s'ha de fer un reblert de terres compactades, que han de complir l'especificat en el seu plec de condicions.
2.- CONDICIONS DEL PROCÉS D'EXECUCIÓ
CONDICIONS GENERALS:
La descàrrega i manipulació dels elements s'ha de fer de forma que no rebin cops.
Per a fer la unió dels tubs no s'han de forçar ni deformar els extrems.
La unió entre els tubs i altres elements d'obra s'ha de fer garantint la no transmissió de càrregues, la impermeabilitat i l'adherència amb les parets.
Cada cop que s'interromp el muntatge, cal tapar els extrems oberts.
El tub s'ha d'encaixar sense moviments de torsió.
S'ha d'utilitzar un equip de soldadura que garanteixi l'alineació dels tubs i l'aplicació de la pressió adequada per a fer la unió.
Un cop acabada la instal·lació s'ha de netejar interiorment i fer-hi passar aigua per arrossegar les brosses.
En el cas que la canonada sigui per abastament d'aigua, cal fer un tractament de depuració bacteriològic després de rentar-la.
COL·LOCACIÓ SOTERRADA:
Abans de baixar els elements a la rasa la DF ha d'examinar-los, rebutjant els que presentin algun defecte.
Abans de la col·locació dels elements cal comprovar que la rasant, l'amplària, la fondària i el nivell freàtic de la rasa corresponen als especificats en la DT. En cas contrari cal avisar la DF.
El fons de la rasa ha d'estar net abans de baixar els elements.
L'amplària de la rasa ha de ser més gran que el diàmetre de l'element més 60 cm.
Col·locats els elements al fons de la rasa, s'ha de comprovar que el seu interior és lliure d'elements que puguin impedir el seu assentament o funcionament correctes (terres, pedres, eines de treball, etc.).
Les canonades i les rases s'han de mantenir lliures d'aigua, esgotant amb bomba o deixant desguassos a l'excavació.
Un cop situada la canonada a la rasa, parcialment reblerta excepte a les unions, s'han de fer les proves de pressió interior i d'estanquitat segons la normativa vigent.
No es pot procedir al reblert de les rases sense l'autorització expressa de la DF.
Els daus d'ancoratge s'han de fer una vegada enllestida la instal·lació. S'han de col·locar de forma que els junts de les canonades i dels accessoris siguin accessibles per a la seva reparació.
3.- UNITAT I CRITERI D'AMIDAMENT
ACCESSORIS:
Unitat de quantitat instal·lada, mesurada segons les especificacions de la DT.

COL·LOCACIÓ SOTERRADA:
No s'inclouen en aquest criteri els daus de formigó per a l'ancoratge dels tubs ni les brides metàl·liques per a la subjecció dels mateixos.
4.- NORMATIVA DE COMPLIMENT OBLIGATORI
La normativa ha de ser l'específica a l'ús a què es destini.

PG INSTAL·LACIONS ELÈCTRIQUES, DOMÓTICA, FOTOVOLTAICA I MINIEÒLICA

PG1 CAIXES I ARMARIS

PG10- ARMARI METÀL·LIC PER A INSTAL·LACIONS ELÈCTRIQUES, COL·LOCAT (D)

0.- ELEMENTS QUE CONTEMPLA EL PLEC
PG10-H839,PG10-.001,PG10-H83G.

1.- DEFINICIÓ I CONDICIONS DE LES PARTIDES D'OBRA EXECUTADES
Armaris amb porta o tapa, encastats, muntats superficialment o fixats a columna.
L'execució de la unitat d'obra inclou les operacions següents:
- Col·locació i anivellament
CONDICIONS GENERALS:
L'armari ha de quedar fixat sòlidament al parament o a la columna per un mínim de quatre punts. La columna ha de complir les especificacions fixades al seu plec de condicions.
La porta ha d'obrir i tancar correctament.
Quan tenen tapa, aquesta ha d'encaixar perfectament en el cos de l'armari.
L'armari ha de quedar connectat al conductor de terra.
La posició ha de ser la fixada a la DT.
Quan es col·loca fixat a columna, aquesta ha de complir les especificacions fixades al seu plec de condicions.
Toleràncies d'instal·lació:
- Posició: ± 20 mm
- Aplomat: ± 2%
2.- CONDICIONS DEL PROCÉS D'EXECUCIÓ
No hi han condicions específiques del procés d'instal·lació.
3.- UNITAT I CRITERI D'AMIDAMENT
Unitat de quantitat instal·lada, mesurada segons les especificacions de la DT.
4.- NORMATIVA DE COMPLIMENT OBLIGATORI
Real Decreto 842/2002 de 2 de agosto, por el que se aprueba el Reglamento Electrotécnico de Baja Tensión. REBT 2002.

PJ INSTAL·LACIONS DE LAMPISTERIA, REG, PISCINES, APARELLS SANITARIS I AIGUA CALENTA SANITÀRIA

PJM ELEMENTS DE MESURA, CONTROL I REGULACIÓ

PJM4 COMPTADOR D'AIGUA, COL·LOCAT

AJUNTAMENT DE CASSÀ DE LA SELVA
Aquest document és una còpia autèntica del document electrònic original. Comprovi l'autenticitat del document a https://bpm.cassa.cat/OAC/ValidarDoc.jsp - Utilitzi el 'Codi Segur de Verificació' que apareix a la capçalera.

DOCUMENT
Projectes Urbanístics

ÒRGAN
URBANISME, SERVEIS TERRITORI, ACTIVITATS

EXPEDIENT
X2025002345

SIGNATURES
1.- Ignacio López Salvador (TCAT) (Aquest projecte d'obra local ordinària per a la millora de la xarxa d'aigua ha estat aprovat definitivament per Decret d'Alcaldia de data 22 de setembre de 2025. En dono fe. El Secretari), 25/09/2025 10:34

Codi Segur de Verificació: e279ae7e-19e3-443e-a237-162455b31943
Origen: Ciutadà
Identificador document original: ES_L01081000_2025_25392158
Data d'impressió: 25/09/2025 12:06:39
Pàgina 263 de 318

DOCUMENT
DOCUMENT REGISTRE UNIFICAT ENTRADA

ÒRGAN
URBANISME, SERVEIS TERRITORI, ACTIVITATS

REGISTRE D'ENTRADA
E2025004935

SIGNATURES
1.- Oscar Soria García / num:19794, 07/05/2025 10:07
2.- Ignacio López Salvador (TCAT) (Aquest projecte de sectorització, millora de l'eficiència i digitalització de la xarxa d'abastament d'aigua potable de Cassà de la Selva ha estat aprovat inicialment en Junta de Govern Local en data 30 de juny de 2025. En dono fe. El Secretari), 04/07/2025 13:37

Codi Segur de Verificació: 9cd79096-f9a8-422e-9d1b-bc96e5a23b40
Origen: Ciutadà
Identificador document original: ES_L01081000_2025_25342866
Data d'impressió: 07/07/2025 08:15:23
Pàgina 263 de 318

PJM45- COMPTADOR D'AIGUA AMB CONNEXIÓ EMBRIDADA, COL.LOCAT

0.- ELEMENTS QUE CONTEMPLA EL PLEC
PJM45-MAB8,PJM45-MABB.

1.- DEFINICIÓ I CONDICIONS DE LES PARTIDES D'OBRA EXECUTADES
Aquest plec de condicions tècniques es vàlid per a les següents partides d'obra:
- Comptadors d'aigua amb unions roscades o embridades connectats a una bateria o a un ramal.
- Elements per a la lectura centralitzada de comptadors electrònics
Es consideren incloses dins d'aquesta unitat d'obra les operacions següents:
Per a la col·locació de comptadors:
- Replanteig de la unitat d'obra
- Preparació de les unions
- Col·locació del comptador
- Connexió a la xarxa de fluid amb els seus accessoris corresponents
- Prova de servei
- Retirada de l'obre dels embalatges, restes de materials, etc.
Per a la col·locació del punts de lectura centralitzada:
- Replanteig d'unitat d'obra
- Col·locació del punt de lectura centralitzada
- Execució de les connexions elèctriques
- Comprovació del funcionament
- Retirada de l'obre dels embalatges, restes de materials, etc.
COL.LOCACIÓ DE COMPTADORS:
El comptador ha de quedar instal·lat dins d'una cambra de fàcil accés i amb suficients mitjans d'il·luminació i d'evacuació.
Cal que quedi suficientment separat dels paraments que l'envolten, de manera que es pugui instal·lar i manipular.
Les connexions amb les conduccions d'entrada i de sortida no han de tenir fuites, han de ser enroscades i amb junt de material elàstic.
Abans i després del comptador ha de quedar instal·lada una aixeta de pas i una vàlvula de retenció si el comptador no la porta incorporada, segons les especificacions del seu plec de condicions.
La posició ha de ser la fixada a la DT.
Ha d'estar feta la prova d'instal·lació.
Toleràncies d'instal·lació:
- Posició: ± 20 mm
2.- CONDICIONS DEL PROCÉS D'EXECUCIÓ
CONDICIONS GENERALS:
Abans de començar els treballs de muntatge, s'ha de fer un replanteig que ha de ser aprovat per la DF.
S'ha de comprovar que les característiques del producte corresponen a les especificades al projecte.
Els materials s'han d'inspeccionar abans de la seva col·locació.
La seva instal·lació no ha d'alterar les característiques dels elements.
La col·locació de l'element s'ha de fer seguint les indicacions del fabricant.
Un cop instal·lat, s'ha de procedir a la retirada de l'obra de tots els materials sobrants (embalatges, retalls de cables, etc.).
COL.LOCACIÓ DE COMPTADORS:
No es retiraran les proteccions de les boques de connexió fins que no es procedeixi a la seva unió.
Les unions roscades s'han de preparar amb estopa, pasta o cintes d'estanquitat.
L'enroscada, en el seu cas, s'ha de fer sense forçar ni malmetre la rosca.
3.- UNITAT I CRITERI D'AMIDAMENT
Unitat de quantitat instal·lada, mesurada segons les especificacions de la DT.
4.- NORMATIVA DE COMPLIMENT OBLIGATORI
Documento Básico de Salubridad DB-HS, parte II del CTE, aprobado por el Real Decreto 314/2006.

5.- CONDICIONS DE CONTROL D'EXECUCIÓ I DE L'OBRA ACABADA
CONTROL D'EXECUCIÓ. OPERACIONS DE CONTROL EN COMPTADORS:
Els punts de control més destacables són els següents:
- Comprovació de la correcta implantació dels materials i equips.
- Verificar la correcta instal·lació i dimensions dels elements de la cambra d'escomesa o armari de comptador i elements següents : - Clau de pas general - Comptador homologat - Filtres amb malla d'entre 25 i 50um - Clau de pas posterior al comptador (si és prevista) - Vàlvula de retenció - Sistema de reducció de pressió - Protecció contra condensacions / tèrmiques / esforços mecànics / sorolls - Existència de desguàs - Condicions mínimes de subministre - Estalvi d'aigua - Senyalització
- Verificar les dimensions de la cambra d'escomesa o armari de comptador
- Verificar l'assaig de resistència mecànica i Estanqueitat.
CONTROL DE L'OBRA ACABADA. OPERACIONS DE CONTROL EN COMPTADORS:
- Realització i emissió d'informe amb resultats dels controls i mesures realitzades.
CRITERIS DE PRESA DE MOSTRES EN COMPTADORS:
Es comprovarà globalment
INTERPRETACIÓ DE RESULTATS I ACTUACIONS EN CAS D'INCOMPLIMENT EN COMPTADORS:
Es donarà per bona la prova d'estanquitat quan no hi hagi variacions de pressió al manómetre.
En cas de deficiències de material o execució, si es pot esmenar sense canviar materials, s'ha de procedir a fer-ho. En cas contrari, s'ha de procedir a canviar tot el material afectat.
En cas de manca d'elements o discrepàncies amb el projecte, s'ha de procedir a l'adequació, d'acord amb el que determini la DF.

PN VÀLVULES, FILTRES, BOMBES I GRUPS DE PRESSIÓ

PN1 VÀLVULES DE COMPORTA

PN12- VÀLVULA DE COMPORTA MANUAL AMB BRIDES, MUNTADA

0.- ELEMENTS QUE CONTEMPLA EL PLEC
PN12-DPKT.

1.- DEFINICIÓ I CONDICIONS DE LES PARTIDES D'OBRA EXECUTADES
Vàlvules de comporta motoritzades o manuals, roscades, embridades o d'extrems ranurats, muntades.
S'han considerat els tipus de col·locació següents:
- Muntades superficialment
- Muntades en pericó de canalització soterrada
L'execució de la unitat d'obra inclou les operacions següents:
- Neteja de l'interior del tubs i de les unions
- Preparació de les unions amb els elements d'estanqueitat
- Connexió de la vàlvula als tubs
- Prova de servei
CONDICIONS GENERALS:
Els eixos de la vàlvula i de la canonada han de quedar alineats.
La maneta o volant de la vàlvula ha de ser accessible.
Les vàlvules s'han d'instal·lar situades de manera que es puguin realitzar tasques de manteniment de les diferents parts.
Tant el premsaestopes de la vàlvula com les connexions amb la canonada han de ser estanques a la pressió de treball.

AJUNTAMENT DE CASSÀ DE LA SELVA
Aquest document és una còpia autèntica del document electrònic original. Comprovi l'autenticitat del document a https://bpm.cassa.cat/OAC/ValidarDoc.jsp - Utilitzi el 'Codi Segur de Verificació' que apareix a la capçalera.

AJUNTAMENT DE CASSÀ DE LA SELVA
Aquest document és una còpia autèntica del document electrònic original. Comprovi l'autenticitat del document a https://bpm.cassa.cat/OAC/ValidarDoc.jsp - Utilitzi el 'Codi Segur de Verificació' que apareix a la capçalera.

DOCUMENT
Projectes Urbanístics

ÒRGAN
URBANISME, SERVEIS TERRITORI, ACTIVITATS

EXPEDIENT
X2025002345

SIGNATURES
1.- Ignacio López Salvador (TCAT) (Aquest projecte d'obra local ordinària per a la millora de la xarxa d'aigua ha estat aprovat definitivament per Decret d'Alcaldia de data 22 de setembre de 2025. En dono fe. El Secretari), 25/09/2025 10:34

Codi Segur de Verificació: e279ae7e-19e3-443e-a237-162455b31943
Origen: Ciutadà
Identificador document original: ES_L01081000_2025_25392158
Data d'impressió: 25/09/2025 12:06:39
Pàgina 264 de 318

DOCUMENT
DOCUMENT REGISTRE UNIFICAT ENTRADA

ÒRGAN
URBANISME, SERVEIS TERRITORI, ACTIVITATS

REGISTRE D'ENTRADA
E2025004935

SIGNATURES
1.- Óscar Soria García / num:19794, 07/05/2025 10:07
2.- Ignacio López Salvador (TCAT) (Aquest projecte de sectorització, millora de l'eficiència i digitalització de la xarxa d'abastament d'aigua potable de Cassà de la Selva ha estat aprovat inicialment en Junta de Govern Local en data 30 de juny de 2025. En dono fe. El Secretari), 04/07/2025 13:37

Codi Segur de Verificació: 9cd79096-f9a8-422e-9d1b-bc96e5a23b40
Origen: Ciutadà
Identificador document original: ES_L01081000_2025_25342866
Data d'impressió: 07/07/2025 08:15:23
Pàgina 264 de 318

S'ha de deixar connectada a la xarxa corresponent, en condicions de funcionament.
La pressió exercida pel premsaestopes sobre l'eix d'accionament no ha d'impedir la maniobra del volant amb la mà.
La posició ha de ser la reflectida a la DT o, en el seu defecte, la indicada per la DF.
Toleràncies d'instal·lació:
- Posició: ± 30 mm
MUNTADES SUPERFICIALMENT:
L'eix d'accionament ha de quedar horitzontal, o en qualsevol posició radial per sobre del pla horitzontal.
La distància entre la vàlvula i la paret ha de ser la necessària perque pugui girar el cos, un cop desmuntat l'eix d'accionament del sistema de tancament.
MUNTADES EN PERICÓ:
L'eix d'accionament ha de quedar vertical, amb el volant cap amunt, i ha de coincidir amb el centre del pericó.
La distància entre la vàlvula i el fons del pericó ha de ser la necessària perquè pugui girar el cos un cop desmuntat l'eix d'accionament del sistema de tancament.
La distància entre la vàlvula i el fons del pericó ha de ser la necessària perquè es puguin col·locar i treure tots els cargols de les brides.
2.- CONDICIONS DEL PROCÉS D'EXECUCIÓ
Abans de la instal·lació de la vàlvula s'ha de netejar l'interior dels tubs.
Abans de realitzar la unió entre els tubs i les vàlvules cal fer la comprovació que extrems estan ben acabats, nets, sense rebaves i amb els condicions correctes per realitzar la unió.
La descàrrega i manipulació de les vàlvules s'ha de fer de forma que no rebin cops.
Les connexions dels diferents elements s'han de realitzar seguint les indicacions del fabricant i amb les eines adequades per tal de no malmetre les diferents peces.
L'estanquitat de les unions s'ha de realitzar mitjançant els junts adequats.
La unió entre els tubs i vàlvules s'ha de fer garantint la no transmissió de càrregues, la impermeabilitat i l'adherència amb les parets.
Un cop acabada la instal·lació, s'ha de netejar interiorment fent-hi passar aigua perquè arrossegui les brosses i els gasos destil·lats produïts pel lubricant o per l'adhesiu i el netejador. No s'ha de fer servir en aquesta operació cap tipus de dissolvent.
En el cas que la canonada sigui per abastament d'aigua, cal fer un tractament de depuració bacteriològic després de rentar-la.
3.- UNITAT I CRITERI D'AMIDAMENT
Unitat de quantitat instal·lada, mesurada segons les especificacions de la DT.
4.- NORMATIVA DE COMPLIMENT OBLIGATORI
La normativa ha de ser l'específica a l'ús a què es destini.

PNZ ELEMENTS AUXILIARS PER A VÀLVULES, FILTRES, BOMBES I GRUPS DE PRESSIÓ

PNZ0- CARRET EXTENSIBLE DE DESMUNTATGE, COL·LOCAT

0.- ELEMENTS QUE CONTEMPLA EL PLEC
PNZ0-36DP.

1.- DEFINICIÓ I CONDICIONS DE LES PARTIDES D'OBRA EXECUTADES
Carrets extensibles d'acer per a muntatge de vàlvules, amb diàmetres nominals de 500 o 1000 mm muntats en pericó de canalització soterrada.
L'execució de la unitat d'obra inclou les operacions següents:
- Neteja de l'interior dels tubs
- Connexió dels dos cossos del carret als extrems de la xarxa a completar
- Embridat dels cossos
- Prova d'estanquitat
CONDICIONS GENERALS:
La distància entre l'accessori i el fons del pericó ha de ser la necessària perquè es puguin col·locar i treure tots els cargols de les brides.
La posició ha de ser la reflectida a la DT o, en el seu defecte, la indicada per la DF.
Els junts han de ser estancs a la pressió de prova, han de resistir els esforços mecànics i no han de produir alteracions apreciables en el règim hidràulic de la canonada.
Ha de ser concèntric amb els tubs.
En unions embridades, la brida ha de tenir col·locats tots els seus cargols i el junt d'estanquitat.
2.- CONDICIONS DEL PROCÉS D'EXECUCIÓ
Durant el procés de col·locació no s'han de produir desperfectes en la superfície del tub.
Cada cop que s'interromp el muntatge, cal tapar els extrems oberts.
S'ha de netejar l'interior dels tubs abans de la instal·lació de l'accessori.
3.- UNITAT I CRITERI D'AMIDAMENT
Unitat de quantitat instal·lada, mesurada segons les especificacions de la DT.
4.- NORMATIVA DE COMPLIMENT OBLIGATORI
La normativa ha de ser l'específica a l'ús a què es destini.

PP INSTAL·LACIONS AUDIOVISUALS I DE COMUNICACIÓ

PP7 SISTEMES DE TRANSMISSIÓ DE VEU I DADES

PP7A- EQUIP ELECTRÒNIC PER A TRANSMISSIÓ DE DADES, COL·LOCAT

0.- ELEMENTS QUE CONTEMPLA EL PLEC
PP7A-6SB6,PP7A-.001,PP7A-H9LH,PP7A-6SB7,PP7A-H9LT.

1.- DEFINICIÓ I CONDICIONS DE LES PARTIDES D'OBRA EXECUTADES
Equips electrònics per a transmissió de dades, col·locats.
S'han contemplat les partides d'obra següents:
- Switch col·locat en armari rack de 19" o superficialment
- Router col·locat en armari rack de 19" o superficialment
- Targeta de xarxa amb adaptador RJ45 amb bus de connexió PCI, col·locada a l'interior del PC
- Targeta de xarxa amb adaptador FO SC, amb bus de connexió PCI col·locada a l'interior del PC
- Targeta de xarxa inalàmbrica amb bus de connexió PCI, collocada a l'interior del PC
- Alimentador per a alimentació per ethernet (PoE) d'equips, en armari rack 19" o superficialment
- Punt de connexió inalàmbrica muntada superficialment
- Antena de connexió inalàmbrica muntada superficialment
L'execució de la unitat d'obra inclou les operacions següents:
En elements col·locats superficialment:
- Replanteig del element
- Execució i fixació del element
- Execució de les connexions elèctriques i de senyal
- Prova de funcionament
- Retirada de l'obra de les restes d'embalatges i disposició d'aquests per a la correcta gestió de residus
En elements col·locats dins de l'armari rack de 19":
- Col·locació dins de l'armari

AJUNTAMENT DE CASSÀ DE LA SELVA
Aquest document és una còpia autèntica del document electrònic original. Comprovi l'autenticitat del document a https://bpm.cassa.cat/OAC/ValidarDoc.jsp - Utilitzi el 'Codi Segur de Verificació' que apareix a la capçalera.

AJUNTAMENT DE CASSÀ DE LA SELVA
Aquest document és una còpia autèntica del document electrònic original. Comprovi l'autenticitat del document a https://bpm.cassa.cat/OAC/ValidarDoc.jsp - Utilitzi el 'Codi Segur de Verificació' que apareix a la capçalera.

DOCUMENT
Projectes Urbanístics

ÒRGAN
URBANISME, SERVEIS TERRITORI, ACTIVITATS

EXPEDIENT
X2025002345

SIGNATURES
1.- Ignacio López Salvador (TCAT) (Aquest projecte d'obra local ordinària per a la millora de la xarxa d'aigua ha estat aprovat definitivament per Decret d'Alcaldia de data 22 de setembre de 2025. En dono fe. El Secretari), 25/09/2025 10:34

Codi Segur de Verificació: e279ae7e-19e3-443e-a237-162455b31943
Origen: Ciutadà
Identificador document original: ES_L01081000_2025_25392158
Data d'impressió: 25/09/2025 12:06:39
Pàgina 265 de 318

DOCUMENT
DOCUMENT REGISTRE UNIFICAT ENTRADA

ÒRGAN
URBANISME, SERVEIS TERRITORI, ACTIVITATS

REGISTRE D'ENTRADA
E2025004935

SIGNATURES
1.- Óscar Soria García / num:19794, 07/05/2025 10:07
2.- Ignacio López Salvador (TCAT) (Aquest projecte de sectorització, millora de l'eficiència i digitalització de la xarxa d'abastament d'aigua potable de Cassà de la Selva ha estat aprovat inicialment en Junta de Govern Local en data 30 de juny de 2025. En dono fe. El Secretari), 04/07/2025 13:37

Codi Segur de Verificació: 9cd79096-f9a8-422e-9d1b-bc96e5a23b40
Origen: Ciutadà
Identificador document original: ES_L01081000_2025_25342866
Data d'impressió: 07/07/2025 08:15:23
Pàgina 265 de 318

- Execució de les connexions elèctriques i de senyal
- Prova de funcionament
- Retirada de l'obra de les restes d'embalatges i disposició d'aquests per a la correcta gestió de residus

En elements col·locats a l'interior del PC:
- Retirada de la carcassa del PC
- Col·locació de la targeta en la ranura de connexió
- Comprovació del funcionament
- Tancat de la carcassa del PC
- Instal·lació del software subministrat, si és el cas
- Realització de la prova de funcionament
- Retirada de l'obra de les restes d'embalatges i disposició d'aquests per a la correcta gestió de residus

ELEMENTS COL·LOCATS SUPERFICIALMENT:
La posició ha de ser la reflectida a la DT o, en el seu defecte, la indicada per la DF.
Ha de quedar fixat sòlidament pels punts previstos a la documentació tècnica del fabricant i amb el sistema de fixació disposat pel fabricant. Les fixacions no han de transmetre esforços a l'element.
Tots els materials que intervenen en la instal·lació han de ser compatibles entre si. Per aquest motiu, el muntatge i les connexions dels mecanismes han d'estar fets amb els materials i accessoris subministrats pel fabricant, o expressament aprovats per aquest.
L'element ha de quedar connectat a la xarxa d'alimentació elèctrica i en condicions de funcionament.
Els terminals de connexió de dades han de quedar accesibles.
En les instal·lacions amb cables metàl·lics apantallats, l'apantallament no es pot perdre en el connector, per tant, la pantalla del cable s'ha de connectar amb la pantalla del propi connector.
La prova de servei ha d'estar feta.

ELEMENTS COL·LOCATS DINS DE L'ARMARI RACK DE 19":
La posició ha de ser la reflectida a la DT o, en el seu defecte, la indicada per la DF.
Ha de quedar fixat sòlidament a l'armari pels punts previstos a la documentació tècnica del fabricant i amb el sistema de fixació disposat pel fabricant. No s'han de transmetre esforços entre el plafó i l'armari.
Tots els materials que intervenen en la instal·lació han de ser compatibles entre si. Per aquest motiu, el muntatge i les connexions dels mecanismes han d'estar fets amb els materials i accessoris subministrats pel fabricant, o expressament aprovats per aquest.
L'element ha de quedar connectat a la xarxa d'alimentació elèctrica i en condicions de funcionament.
Els terminals de connexió de dades de la part frontal han de quedar accessibles.
La porta de l'armari ha de poder obrir i tancar correctament, fins i tot quan hi hagi connectats els cables de la instal·lació de dades.
En les instal·lacions amb cables metàl·lics apantallats, l'apantallament no es pot perdre en el connector, per tant, la pantalla del cable s'ha de connectar amb la pantalla del propi connector.
En les instal·lacions amb cables de fibra òptica, la qualitat i característiques del senyal òptic no poden alterar-se en el punt de connexió entre la fibra i el connector.
Així mateix, no es pot perdre la qualitat i les característiques del senyal òptic per radis de curvatura excessivament petits en el traçat del cable de fibra òptica.
La prova de servei ha d'estar feta.

ELEMENTS COL·LOCATS A L'INTERIOR DEL PC:
La targeta de xarxa ha de quedar introduïda a dintre de la ranura de connexió del PC.
Els connectors de dades de la targeta han de ser accessibles.
La prova de servei ha d'estar feta.

2.- CONDICIONS DEL PROCÉS D'EXECUCIÓ
Abans de començar els treballs de muntatge, s'ha de fer un replanteig que ha de ser aprovat per la DF.
Tots els elements s'han d'inspeccionar, abans de la seva col·locació, per comprovar que no tenen desperfectes.
S'ha de comprovar que les característiques tècniques de l'element corresponen a les especificades a la DT del projecte i la compatibilitat amb la resta d'elements que formin part del sistema.
Les connexions dels cables amb els connectors s'han de fer amb l'utillatge adequat.
Les connexions s'han de fer seguint les instruccions de la documentació tècnica del fabricant.
La seva instal·lació no ha d'alterar les característiques dels elements.

Les proves i ajustos sobre els equips, si son necessaris, han de ser fetes per personal especialitzat segons les instruccions de la DT del fabricant o de la DT del projecte.
Un cop finalitzat el muntatge cal realitzar les proves de servei i funcionament previstes en la DT del projecte o DT del fabricant. Els resultats de les proves s'han de lliurar a la DF.
Un cop instal·lat l'equip, es procedirà a la retirada de l'obra de tots els materials sobrants com ara embalatges, retalls de tubs, etc. i disposició d'aquests per a la correcta gestió de residus.
Els elements instal·lats, en cas necessari, s'han de protegir per evitar malmetre'ls durant el muntatge d'altres elements o d'acord amb la DT del fabricant o de la DT del projecte.

ELEMENTS COL·LOCATS A L'INTERIOR DEL PC:
Cal seguir les instruccions i procediments definits als manuals de l'element i del PC.
Cal seguir les indicacions i recomanacions de seguretat impreses als equips instal·lats a l'interior del PC.
Cal evitar que les possibles descàrregues elèctriques afectin als elements a instal·lar o al PC.
Les targetes s'han d'introduir a la ranura de connexió pressionant de manera uniforme i sense deformar ni forçar altres components del PC.
No s'ha de deformar la targeta que suporta la ranura de connexió en el moment d'introduir la targeta, per tal de no malmetre el circuit imprès ni cap component electrònic.
No s'han de tocar amb els dits els contactes elèctrics de la targeta.
La targeta s'ha de fixar a la carcassa del PC i no pot quedar només suportada per la ranura de connexió del PC.

3.- UNITAT I CRITERI D'AMIDAMENT
Unitat de quantitat necessària amidada segons les especificacions de la DT.

4.- NORMATIVA DE COMPLIMENT OBLIGATORI
Real Decreto 842/2002 de 2 de agosto, por el que se aprueba el Reglamento Electrotécnico de Baja Tensión. REBT 2002.
* UNE-EN 50173:1997 Tecnologías de la información. Sistemas de cableado genéricos.
* UNE-EN 50173/A1:2000 Tecnologías de la información. Sistemas de cableado genéricos.
* UNE-EN 50173-1:2002 Tecnología de la información. Sistemas de cableado genérico. Parte 1: Requisitos generales y áreas de oficina (Ratificada por AENOR en enero de 2004).

AJUNTAMENT DE CASSÀ DE LA SELVA
Aquest document és una còpia autèntica del document electrònic original. Comprovi l'autenticitat del document a https://bpm.cassa.cat/OAC/ValidarDoc.jsp - Utilitzi el 'Codi Segur de Verificació' que apareix a la capçalera.

AJUNTAMENT DE CASSÀ DE LA SELVA
Aquest document és una còpia autèntica del document electrònic original. Comprovi l'autenticitat del document a https://bpm.cassa.cat/OAC/ValidarDoc.jsp - Utilitzi el 'Codi Segur de Verificació' que apareix a la capçalera.

DOCUMENT
Projectes Urbanístics

ÒRGAN
URBANISME, SERVEIS TERRITORI, ACTIVITATS

EXPEDIENT
X2025002345

SIGNATURES
1.- Ignacio López Salvador (TCAT) (Aquest projecte d'obra local ordinària per a la millora de la xarxa d'aigua ha estat aprovat definitivament per Decret d'Alcaldia de data 22 de setembre de 2025. En dono fe. El Secretari), 25/09/2025 10:34

Codi Segur de Verificació: e279ae7e-19e3-443e-a237-162455b31943
Origen: Ciutadà
Identificador document original: ES_L01081000_2025_25392158
Data d'impressió: 25/09/2025 12:06:39
Pàgina 266 de 318

DOCUMENT
DOCUMENT REGISTRE UNIFICAT ENTRADA

ÒRGAN
URBANISME, SERVEIS TERRITORI, ACTIVITATS

REGISTRE D'ENTRADA
E2025004935

SIGNATURES
1.- Óscar Soria García / num:19794, 07/05/2025 10:07
2.- Ignacio López Salvador (TCAT) (Aquest projecte de sectorització, millora de l'eficiència i digitalització de la xarxa d'abastament d'aigua potable de Cassà de la Selva ha estat aprovat inicialment en Junta de Govern Local en data 30 de juny de 2025. En dono fe. El Secretari), 04/07/2025 13:37

Codi Segur de Verificació: 9cd79096-f9a8-422e-9d1b-bc96e5a23b40
Origen: Ciutadà
Identificador document original: ES_L01081000_2025_25342866
Data d'impressió: 07/07/2025 08:15:23
Pàgina 266 de 318

4. ESPECIFICACIONS TÈCNIQUES DELS EQUIPS PROJECTATS

4.1. EQUPS HIDRÀULICS

4.1.1. SENSOR DE CAUDAL ELECTROMAGNÈTIC

Informació general

- Tipus de producte: Caudalímetre
- Model: WATERFLUX 3070 o similar
- Posicionament de producte: Per a la mesura de districte d'aigua potable i mesura de transferència de custòdia (CT)
- Principi de mesura: Electromagnètic
- Productes mesurats: Líquids

Característiques

- Mesura de cabal bidireccional en un ampli rang dinàmic
- Exclusiu disseny rectangular del sensor per a un bon rendiment amb cabals baixos
- Disponible amb elèctrode de referència patentat: anells de posada a terra no necessaris
- Gran precisió amb cabals bec durant el dia i cabals baixos durant la nit
- Tub del sensor amb recobriment de Rilsan®
- Compleix les normes en matèria daigua potable: ACS, DVGW, NSF, TZW, WRAS etc.
- Apte per a la immersió en càmeres submergides
- Alimentat per bateria per a ubicacions remotes, o alimentat per xarxa elèctrica amb bateria de respatller
- Opció FlexPower per a la connexió d'alimentació a una xarxa elèctrica, un panell solar o un generador eòlic petit
- Exclusiva opció Modbus de baix consum per a la versió alimentada per bateria
- Aprovació per a la mesura de cabal en xarxes de calefacció urbana (MID MI-004)
- Versió compacta o de camp
- Verificació in situ del cabalímetre mitjançant l'eina de servei OPTICHECK

Condicions d'operació

- Pressió de procés: màx. 16 barg / 230 psig
- Temperatura de procés: -5…+70°C / +23…+158°F

Materials

- Recobriment: Polímer de Poliamida 11 (Rilsan®)

Connexions a procés

- Connexions bridades: EN (1092-1): DN25…600
  ASMO (B 16.5): 1…24"
  JIS (B 2220): 25…600A
- Connexions roscades: Mascle:
  G1, G1½, G2



Condicions d'instal·lació




- Tram d'entrada: 0D
- Tram de sortida: 0D

Comunicació

- Sortides discretes: Polsacions, Estat
- Sortides digitals: Modbus RTU

Dimensions i pesos

DN mm	100 / 125
Longitud mm	250
Altura mm	237 / 266
Amplada mm	220 / 250
Pes aprox. Kg	17 / 21

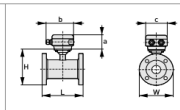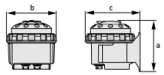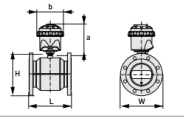Sensor de caudal remoto		a = 88 mm / 3,5" b = 139 mm / 5,5" ① c = 106 mm / 4,2" Altura total = H + a
Convertidor de señal remoto con alojamiento de policarbonato (IP68)		a = 171 mm / 6,7" b = 161 mm / 6,3" c = 177 mm / 7"
Versión compacta con alojamiento de policarbonato (IP68)		a = 159 mm / 6,3" b = 161 mm / 6,3" Altura total = H + a

AJUNTAMENT DE CASSÀ DE LA SELVA
Aquest document és una còpia autèntica del document electrònic original. Comprovi l'autenticitat del document a https://bpm.cassa.cat/OAC/ValidarDoc.jsp - Utilitzi el 'Codi Segur de Verificació' que apareix a la capçalera.

AJUNTAMENT DE CASSÀ DE LA SELVA
Aquest document és una còpia autèntica del document electrònic original. Comprovi l'autenticitat del document a https://bpm.cassa.cat/OAC/ValidarDoc.jsp - Utilitzi el 'Codi Segur de Verificació' que apareix a la capçalera.

DOCUMENT
Projectes Urbanístics

ÒRGAN
URBANISME, SERVEIS TERRITORI, ACTIVITATS

EXPEDIENT
X2025002345

SIGNATURES
1.- Ignacio López Salvador (TCAT) (Aquest projecte d'obra local ordinària per a la millora de la xarxa d'aigua ha estat aprovat definitivament per Decret d'Alcaldia de data 22 de setembre de 2025. En dono fe. El Secretari), 25/09/2025 10:34

Codi Segur de Verificació: e279ae7e-19e3-443e-a237-162455b31943
Origen: Ciutadà
Identificador document original: ES_L01081000_2025_25392158
Data d'impressió: 25/09/2025 12:06:39
Pàgina 267 de 318

DOCUMENT
DOCUMENT REGISTRE UNIFICAT ENTRADA

ÒRGAN
URBANISME, SERVEIS TERRITORI, ACTIVITATS

REGISTRE D'ENTRADA
E2025004935

SIGNATURES
1.- Óscar Soria García / num:19794, 07/05/2025 10:07
2.- Ignacio López Salvador (TCAT) (Aquest projecte de sectorització, millora de l'eficiència i digitalització de la xarxa d'abastament d'aigua potable de Cassà de la Selva ha estat aprovat inicialment en Junta de Govern Local en data 30 de juny de 2025. En dono fe. El Secretari), 04/07/2025 13:37

Codi Segur de Verificació: 9cd79096-f9a8-422e-9d1b-bc96e5a23b40
Origen: Ciutadà
Identificador document original: ES_L01081000_2025_25342866
Data d'impressió: 07/07/2025 08:15:23
Pàgina 267 de 318

4.1.2. VÀLVULA DE COMPORTA MANUAL

Descripció del producte:

Vàlvula de comporta embridada EN 558 S.14, de la sèrie 06/75 de AVK o similar, amb juntes tòriques substituïbles sota pressió. Per aigua potable i líquids neutres a un màxim de 70ºC



Normes:

- Disseny segons EN 1074 part 1 i 2, Dissenyat segons EN 1171
- Distància entre cares segons EN558 Taula 2 Sèrie Bàsica 14
- Brides i orificis segons EN1092-2 (ISO 7005-2), PN10/16

Assajos/certificats:

- Seient: 1.1 x PN (en bar), Cos: 1.5 x PN (en bar). Assaig del parell de tancament

Característiques:

- Femella fixa, integrada a la comporta, evita vibracions i assegura durabilitat
- Comporta completament vulcanitzada amb EPDM certificat aigua potable i amb sabates integrades que faciliten una suau operació
- Gran orifici cònic al buit de l'eix a la comporta que prevé l'estancament de l'aigua
- Comporta i cos amb guies que garanteixen un funcionament estable
- Eix d'acer inoxidable amb anell d'atur de la comporta i rosca laminada per a una alta resistència
- Collarí d'empenta que proporciona la fixació de l'eix i parells de funcionament baixos
- Empaquetadura de triple seguretat amb un segellat superior de NBR i amb quatre juntes tòriques de NBR a la femella de l'eix de llautó resistent a la descincificació reemplaçables sota pressió. Un maneguet de cautxú EPDM fa l'estanquitat i evita que entri l'aigua a l'empaquetadura.
- Junta d'EPDM allotjada entre cos i tapa
- Cargols d'acer inoxidable segellats amb silicona i protegits per la junta de la tapa
- Pas total
- Baix per a de maniobra
- Revestiment d'epoxi segons EN14901 i DIN 3476-1, certificat GSK


Components


1.	Eje	Acero inoxidable 1.4104 (430F)	8.	Tornillo de la tapa	Acero inox A2, sellado con silicona
2.	Sellado superior	Caucho NBR	9.	Junta de la tapa	Caucho EPDM
3.	Junta tórica	Caucho NBR	10.	Tuerca integrada	Latón CW626N, RDZ
4.	Tuerca sellado del eje	Latón CW602N, RDZ	11.	Compuerta	Fund. dúctil, encapsulada en EPDM
5.	Tapa	Fundición dúctil GJS-500-7	12.	Cuerpo	Fundición dúctil GJS-500-7
6.	Collarín de empuje	Latón CW602N, RDZ	13.	Guía de la compuerta	Poliamida
7.	Manguito inferior	Caucho EPDM			

Los componentes pueden ser sustituidos por materiales de clase equivalente o superior sin previo aviso.

Referència i dimensions

DN mm	100 / 125
Brida Taladrado	PN10/16
L mm	190 / 200
H mm	305 / 346
H3 mm	415 / 471
F mm	19
F1 mm	22
F2 mm	34
Pes teòric kg	17 / 22

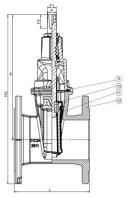

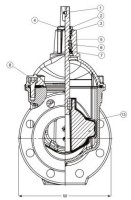

4.1.3. COLLARÍ PER MANÒMETRE

Descripció del producte:

Collarí de presa per a tubs de PE i PVC per a aigua i aigües residuals tractades a màx. 70° C. Model 10/00-001 de AVK o equivalent.



Assajos/certificats:

- Certificat Belgaqua

Característiques:

- Cos de fosa dúctil revestida d'epoxi segons la norma EN14901 i DIN3476-1 i les directrius AVK. En 250-315 mm, el cos inferior és d'acer inoxidable AISI 304
- Rosca curta BSP, sense fils de rosca lliures exposats al medi
- Junta de segellat de cautxú EPDM certificat per a aigua potable
- Cargols d'acer inoxidable A2
- Femelles d'acer inoxidable A4 resistent a l'àcid amb revestiment anti-fricció, encaixades al cos inferior
- Junta de cautxú SBR que recobreix la superfície interna del collarí per evitar el contacte entre la fosa dúctil i l'exterior del tub
- Els forats per als cargols estan completament revestits d'epoxi per protegir-los contra la corrosió


Components

1.	Collarín, parte superior	Fundición dúctil GJS-400-15	4.	Tornillo	Acero inoxidable A2
2.	Junta	Caucho EPDM	5.	Collarín, parte inferior	Fundición dúctil EN-GJS-400 / A2
3.	Asiento	Caucho SBR	6.	Tuerca	Acero inoxidable A4

Los componentes pueden ser sustituidos por materiales de clase equivalente o superior sin previo aviso.

Referència i dimensions

DN mm	100 / 125
Rosca BSP	1"
D mm	110 / 125
L mm	140 / 140
H mm	88 / 96
Pes teòric kg	3.4 / 3.5

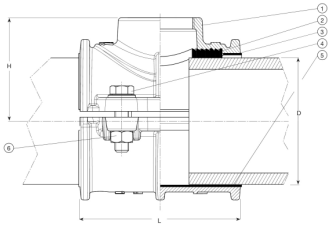

AJUNTAMENT DE CASSÀ DE LA SELVA
Aquest document és una còpia autèntica del document electrònic original. Comprovi l'autenticitat del document a https://bpm.cassa.cat/OAC/ValidarDoc.jsp - Utilitzi el 'Codi Segur de Verificació' que apareix a la capçalera.

AJUNTAMENT DE CASSÀ DE LA SELVA
Aquest document és una còpia autèntica del document electrònic original. Comprovi l'autenticitat del document a https://bpm.cassa.cat/OAC/ValidarDoc.jsp - Utilitzi el 'Codi Segur de Verificació' que apareix a la capçalera.

DOCUMENT
Projectes Urbanístics

ÒRGAN
URBANISME, SERVEIS TERRITORI, ACTIVITATS

EXPEDIENT
X2025002345

SIGNATURES
1.- Ignacio López Salvador (TCAT) (Aquest projecte d'obra local ordinària per a la millora de la xarxa d'aigua ha estat aprovat definitivament per Decret d'Alcaldia de data 22 de setembre de 2025. En dono fe. El Secretari), 25/09/2025 10:34

Codi Segur de Verificació: e279ae7e-19e3-443e-a237-162455b31943
Origen: Ciutadà
Identificador document original: ES_L01081000_2025_25392158
Data d'impressió: 25/09/2025 12:06:39
Pàgina 268 de 318

DOCUMENT
DOCUMENT REGISTRE UNIFICAT ENTRADA

ÒRGAN
URBANISME, SERVEIS TERRITORI, ACTIVITATS

REGISTRE D'ENTRADA
E2025004935

SIGNATURES
1.- Óscar Soria García / num:19794, 07/05/2025 10:07
2.- Ignacio López Salvador (TCAT) (Aquest projecte de sectorització, millora de l'eficiència i digitalització de la xarxa d'abastament d'aigua potable de Cassà de la Selva ha estat aprovat inicialment en Junta de Govern Local en data 30 de juny de 2025. En dono fe. El Secretari), 04/07/2025 13:37

Codi Segur de Verificació: 9cd79096-f9a8-422e-9d1b-bc96e5a23b40
Origen: Ciutadà
Identificador document original: ES_L01081000_2025_25342866
Data d'impressió: 07/07/2025 08:15:23
Pàgina 268 de 318

4.1.4. CARRET DE DESMUNTATGE

Descripció del producte:

Carret de desmuntatge amb cargols intermitjos. Per a aigua i aigües residuals a una temperatura màxima de 70 ° C. Marca AVK o similar i model 970/1204-014 o equivalent.



Normes:

- Brides i orificis segons DIN 2576 PN10 o DIN 2502 PN16

Característiques:

- Compensa el desplaçament axial de la tuberia durant la instal·lació i el desmuntatge, ja que l'acció telescòpica entre la virola interior i exterior permet l'ajust longitudinal.
- Dissenyat amb dos cèrcols intermedis que fan la compressió sobre la junta
- Brides en acer al carboni S235JR (St37.2)
- Virolles en acer inoxidable AISI 316
- Junta tòrica a EPDM
- Cargols, femelles i volanderes en acer inoxidable A4
- Brides i virolles revestides d'epoxi-polièster blau RAL 5005, gruix mín. 90 µm
- Altres dimensions i qualitats sota consulta
- Subministrament de varetes, sota consulta


Components

1. Brida	Acero S235JR	4. Arandela	Acero inoxidable A4
2. Virola	Acero inoxidable AISI 316	5. Tornillo	Acero inoxidable A4
3. Tuerca	Acero inoxidable A4	6. Junta tórica	EPDM

Los componentes pueden ser sustituidos por materiales de clase equivalente o superior sin previo aviso.

Referència i dimensions

DN mm	100 / 125
PN	PN10/16
L +/- tolerància	180 ± 30
D mm	220 / 250
K mm	180 / 210
Nº Varetes	8
Rosca	16
Pes teòric Kg	11 / 13

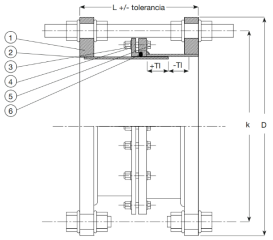

4.1.5. CONDUNT D'ELEMENTS D'UNIÓ

4.1.5.1. Valones

Material: AISI 316L (1.4404)



DN (mm)	Tipus	Norma
DN15-125	2	EN 1092 Tipus 33
DN125-DN350	3	EN 1092 Tipus 5

4.1.5.2. Brides exemptes

Material: AISI 316L (1.4404)

DN (mm)	Tipus	DIN	PN kg/cm2
DN15-DN300	Premsada	-	10
DN350-DN600	Plana	EN 1092 Tipus 1	10

Les brides superiors a DN600 es fabricaran a partir de xapa d'acer inoxidable AISI-316L de 40 mm de gruix, amb taladres i cargolaria segons pressió de treball


Les brides premsades són del tipus boja, és a dir, és necessària la instal·lació de valona en la canonada.

4.1.5.3. Maniguet electrosoldable

Maniguets marca +GF+ o similar amb pins connectors de 4 mm i indicadors de soldadura.

d (mm)	DN (mm)	PN (bar)	Pes (Kg)	Do (mm)	L max (mm)
110	100	16	0.692	138	145
140	125	16	0.945	172	166



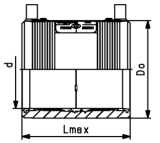

AJUNTAMENT DE CASSÀ DE LA SELVA
Aquest document és una còpia autèntica del document electrònic original. Comprovi l'autenticitat del document a https://bpm.cassa.cat/OAC/ValidarDoc.jsp - Utilitzi el 'Codi Segur de Verificació' que apareix a la capçalera.

AJUNTAMENT DE CASSÀ DE LA SELVA
Aquest document és una còpia autèntica del document electrònic original. Comprovi l'autenticitat del document a https://bpm.cassa.cat/OAC/ValidarDoc.jsp - Utilitzi el 'Codi Segur de Verificació' que apareix a la capçalera.

DOCUMENT
Projectes Urbanístics

ÒRGAN
URBANISME, SERVEIS TERRITORI, ACTIVITATS

EXPEDIENT
X2025002345

SIGNATURES
1.- Ignacio López Salvador (TCAT) (Aquest projecte d'obra local ordinària per a la millora de la xarxa d'aigua ha estat aprovat definitivament per Decret d'Alcaldia de data 22 de setembre de 2025. En dono fe. El Secretari), 25/09/2025 10:34

Codi Segur de Verificació: e279ae7e-19e3-443e-a237-162455b31943
Origen: Ciutadà
Identificador document original: ES_L01081000_2025_25392158
Data d'impressió: 25/09/2025 12:06:39
Pàgina 269 de 318

DOCUMENT
DOCUMENT REGISTRE UNIFICAT ENTRADA

ÒRGAN
URBANISME, SERVEIS TERRITORI, ACTIVITATS

REGISTRE D'ENTRADA
E2025004935

SIGNATURES
1.- Óscar Soria García / num:19794, 07/05/2025 10:07
2.- Ignacio López Salvador (TCAT) (Aquest projecte de sectorització, millora de l'eficiència i digitalització de la xarxa d'abastament d'aigua potable de Cassà de la Selva ha estat aprovat inicialment en Junta de Govern Local en data 30 de juny de 2025. En dono fe. El Secretari), 04/07/2025 13:37

Codi Segur de Verificació: 9cd79096-f9a8-422e-9d1b-bc96e5a23b40
Origen: Ciutadà
Identificador document original: ES_L01081000_2025_25342866
Data d'impressió: 07/07/2025 08:15:23
Pàgina 269 de 318

4.2. EQUIPS DE DETECCIÓ DE FUITES

Descripció del producte:

Control permanent i remot de les xarxes per a la reducció de l'ANR mitjançant la detecció primerenca de fuites. Dispositiu PermaNET+SU o similar.

Característiques de la unitat compacte

- Sensor acceleròmetre integrat d'altes prestacions
- Material acer inoxidable i ABS d´alta resistència
- Antena fixa o extensible Comunicacions

Comunicacions

- Remota: bidireccional, 3G, GPRS, NB-IoT. Configuració, enviament de dades, alarmes i sons registrats
- Local: Bluetooth®. configuració i bolcat de dades mitjançant APP Alimentació

Alimentació

- Pila interna reemplaçable amb autonomia típica > 5 anys



Programari

- App plataformes iOS i Android
- Plataformes remotes: TTSQL Viewer i PermaNET+®
- Exportació i integració a plataformes
- Integració GIS

Funcionalitat

- Detecció de la fugida de forma automàtica mitjançant Algorisme d'anàlisi del nivell de soroll i la seva dispersió en el temps, realitzat pel prelocalitzador sense intervenció de patrulladors, aplicacions programari o plataformes web.
- Enregistrament del soroll de fuga per fer correlacions entre sensors i escoltar els sorolls registrats com a geòfon des de l'oficina.
- Unitat compacta i robusta de petites dimensions. Sensor i electrònica en una sola peça sense cables ni connectors.
- Sincronització automàtica i immediata a través de la xarxa de telefonia
- Mòdem de comunicació integrat NB IoT amb fallback a 2G, que garanteix al màxim les comunicacions
- Enviament automàtic de l'estat del prelocalitzador "Fuga/No Fuga, nivell i dispersió del soroll en dB, sorolls gravats, nivell de cobertura i nivell de bateria.

Plataforma Programari

- Correlacions precises dels sorolls gravats de forma automàtica (autocorrelació) i de forma manual amb indicació de la fugida sobre mapa georeferenciat.
- Càrrega de dades GIS (material, diàmetre, distància, ...) a l'aplicació que ofereix una detecció de fuites més precisa i una base de dades de les dades registrades referenciades a l'element GIS seleccionat.
- Generació i enviament automàtic dinformes.

AJUNTAMENT DE CASSÀ DE LA SELVA
Aquest document és una còpia autèntica del document electrònic original. Comprovi l'autenticitat del document a https://bpm.cassa.cat/OAC/ValidarDoc.jsp - Utilitzi el 'Codi Segur de Verificació' que apareix a la capçalera.

DOCUMENT
Projectes Urbanístics
ÒRGAN
URBANISME, SERVEIS TERRITORI, ACTIVITATS
EXPEDIENT
X2025002345
SIGNATURES
1.- Ignacio López Salvador (TCAT) (Aquest projecte d'obra local ordinària per a la millora de la xarxa d'aigua ha estat aprovat definitivament per Decret d'Alcaldia de data 22 de setembre de 2025. En dono fe. El Secretari), 25/09/2025 10:34
Codi Segur de Verificació: e279ae7e-19e3-443e-a237-162455b31943
Origen: Ciutadà
Identificador document original: ES_L01081000_2025_25392158
Data d'impressió: 25/09/2025 12:06:39
Pàgina 270 de 318
DOCUMENT
DOCUMENT REGISTRE UNIFICAT ENTRADA
ÒRGAN
URBANISME, SERVEIS TERRITORI, ACTIVITATS
REGISTRE D'ENTRADA
E2025004935
SIGNATURES
1.- Óscar Soria García / num:19794, 07/05/2025 10:07
2.- Ignacio López Salvador (TCAT) (Aquest projecte de sectorització, millora de l'eficiència i digitalització de la xarxa d'abastament d'aigua potable de Cassà de la Selva ha estat aprovat inicialment en Junta de Govern Local en data 30 de juny de 2025. En dono fe. El Secretari), 04/07/2025 13:37
Codi Segur de Verificació: 9cd79096-f9a8-422e-9d1b-bc96e5a23b40
Origen: Ciutadà
Identificador document original: ES_L01081000_2025_25342866
Data d'impressió: 07/07/2025 08:15:23
Pàgina 270 de 318

4.3. EQUIPS DE TELECONTROL

4.3.1. LECTURA DE COMPTADORS

Introducció

Data logger iot per a l'eficiència de les xarxes d'aigua model Sofrel LS42 o similar per transferir les dades de lectura dels comptadors a una aplicació de control.

Característiques generals

• Disseny mecànic	Obertura sense cargols que facilita l'accés a la targeta SIM i a la pila
• Dimensions	H 261 x L 155 mm
• Pes	1,1 kg
• Temperatura de funcionament	-20°C a +55°C
• Temperatura d'emmagatzematge	-25°C a +70°C
• Estanqueïtat	Certificació IP68 reforçada (100 dies sota 1 metre d'aigua)
• Alimentació	Alimentació amb pila de liti interna estàndard o d'alta capacitat
• Tipus de connectors	Connector estanc de qualitat militar

Entrades del data logger

DI (Entrades Digitals)	• 4 entrades per a comptador estàndard, senyalització • Freqüència màxima: 250 Hz • Temps mínim d´un impuls: 2 ms • Tensió de polarització màxima: 3,3 V • Corrent de polarització màxima: 15 μ A
AI (Entrades Analògiques)	• 2 entrades analògiques per a captadors de pressió SOFREL o alimentació d'altres captadors • Alimentació d'altres captadors mitjançant bucle 4-20 mA a 12 V o 20 V

Configuració

Xipset quadribanda 2G/3G	• Quatribanda GSM/GPRS/EDGE (850 MHz, 900 MHz, 1800 MHz, 1900 MHz) • Hexabanda UMTS WCDMA FDD (800 MHz (B19), 850 MHz (B5/B6), 900 MHz (B8), 1900 MHz (B2), 2100 MHz (B1))
Targetes SIM compatibles	• Targetes SIM Mini • També es poden inserir targetes SIM Nano i Micro integrant un adaptador
Antena versàtil (versió FLEX)	• Antena externa d'una longitud de 4 metres, amb certificació IP68
Sincronització automàtica	• Comunicació per SMS amb SCADA: sincronització setmanal del LS mitjançant la xarxa mòbil • Comunicacio IP amb SCADA: Sincronització diària del LS mitjançant SCADA
Comunicació cap a 1 o 2 PC	• Periòdica, programada o puntual
Comunicació Entre-estacions cap a S500, S4W o AS	• Periòdica o per esdeveniments (canvi d'estat DI o superació de llindar)*
Enviament de SMS d'alerta a un mòbil	• Sobre canvi d'estat DI, superació de llindar, fallada captadora...

Configuració i posta en marcha

Bluetooth	• Configuració del Data Logger mitjançant connexió Bluetooth
Ajuda per a la posada en marxa	• Mesurament del nivell de recepció 2G i 3G • Prova del millor operador 2G i 3G • LEDs per al diagnòstic visual del funcionament i del senyal
Ajuda per al manteniment	• Càlcul de la durada de vida útil restant de la pila

Arxiu

Capacitat d'arxius en local	• 50.000 Dates

Tractament

Sectorització	• Càlcul dels cabals mitjans • Càlcul del cabal nocturn • Càlcul dels volums diaris, cabal mínim i màxim diari

Autonomia estàndard

2 comptadors i 1 mesurament de pressió cada 15 minuts, tractament i 1 comunicació diària amb SCADA	• 10 Anys d'autonomia



AJUNTAMENT DE CASSÀ DE LA SELVA
Aquest document és una còpia autèntica del document electrònic original. Comprovi l'autenticitat del document a https://bpm.cassa.cat/OAC/ValidarDoc.jsp - Utilitzi el 'Codi Segur de Verificació' que apareix a la capçalera.

DOCUMENT
Projectes Urbanístics

ÒRGAN
URBANISME, SERVEIS TERRITORI, ACTIVITATS

EXPEDIENT
X2025002345

SIGNATURES
1.- Ignacio López Salvador (TCAT) (Aquest projecte d'obra local ordinària per a la millora de la xarxa d'aigua ha estat aprovat definitivament per Decret d'Alcaldia de data 22 de setembre de 2025. En dono fe. El Secretari), 25/09/2025 10:34

Codi Segur de Verificació: e279ae7e-19e3-443e-a237-162455b31943
Origen: Ciutadà
Identificador document original: ES_L01081000_2025_25392158
Data d'impressió: 25/09/2025 12:06:39
Pàgina 271 de 318

DOCUMENT
DOCUMENT REGISTRE UNIFICAT ENTRADA

ÒRGAN
URBANISME, SERVEIS TERRITORI, ACTIVITATS

REGISTRE D'ENTRADA
E2025004935

SIGNATURES
1.- Óscar Soria García / num:19794, 07/05/2025 10:07
2.- Ignacio López Salvador (TCAT) (Aquest projecte de sectorització, millora de l'eficiència i digitalització de la xarxa d'abastament d'aigua potable de Cassà de la Selva ha estat aprovat inicialment en Junta de Govern Local en data 30 de juny de 2025. En dono fe. El Secretari), 04/07/2025 13:37

Codi Segur de Verificació: 9cd79096-f9a8-422e-9d1b-bc96e5a23b40
Origen: Ciutadà
Identificador document original: ES_L01081000_2025_25342866
Data d'impressió: 07/07/2025 08:15:23
Pàgina 271 de 318

4.3.2. ESTACIÓ DE TELECONTROL

Introducció

Autòmata per al control, automatisme i gestió a distància d'infraestructures hidràuliques de la sèrie Sofrel S4W o similar.

Característiques





- **Telegestió d'instal·lacions**
  - Datat de les dades a la font
  - Càlculs, arxiu, balanços, llindars
  - Gestió d'alarmes
  - Monitorització contínua
  - Control automàtic d'accionadors
  - Entre-estacions
- **Continuïtat i seguretat de comunicació**
  - Redundància del suport de comunicació
  - Optimització de l'elecció de l'operador
  - Ciberseguretat integrada
  - Bateria de respatller
- **Simplicitat**
  - Instal·lació i configuració
  - Visualització/explotació de dades per PC, tauleta i smartphone
  - Pantalla gràfica tàctil plug & play
  - Funcions específiques per a Aigua Potable i Aigües Residuals

Hardware

Carcasses compactes	
1/0 per tipus de carcassa	• Dual: 8DI • Small: 8DI - 2AImA- 2D0 • Medium: 12DI - 2AImA-4D0 • Large: 16DI-4AImA-4D0
2 ports USB	• Terminal - Sistema de visualització (S4-Display)
Alimentació externa	• 24 V DC
Sistema de connexió	• Borns de ressort
Dimensions Llarg/Alt/Fons	• 195 x 125 x 63 mm
Temperatura de funcionament	• -20 a +70 °C
Extensions	
Mòduls Extensió (opcional)	• Fins a 3 moduls COM: RS232 - RS485(i) - DL - RD-RTU2- Control d'accés HID • Fins a 10 mòduls 10: 16DI/8DI- 8AIT° / 4AIT° - 8D0/4DO - 8AI mA/4AI mA/ 8A0-4AO • Mòdul perllongador de bus: EXT
Sistema de visualització S4-Display (opcional)	• Pantalla gràfica tàctil 5" i 7" • Sinòptics dedicats a l'Estació de Rebombeig de Sanejament, corbes, informe d'alarmes, etc
Característiques tècniques	
Entrades / Sortides	• Entrada DI: Tot o res (NA/NC) - Comptador: 250 HZ • Entrada AImA: Captador 4-20mA (Alimentació) - Precisió 0,1% (25°C) • Sortida DO: Poder de tall: 3,6 VA (24V màx. - 150mA màx.) -1 sortida «Watchdog» • Sortida AO: 0-20 mA / 0-10V
Comunicacions	• Mòdem 3G/2G - Ethernet 100BT-connector RJ45 • Sèrie: RS232 TX/RX/RTS/CTS/RS485(i): sèrie multipunt amb o sense aïllament • DL: línia privada • RD-RTU2: Mòdul HF869 Mhz deportat via RS485 • Targeta HID: Lector i targetes (RFID o digitals a smartphone)

Software

Nº d'informacions gestionades	• 2000
Càlculs	• Llindars, fórmules, cabals mitjans, taules de conversió
Balanços	• Càlculs: diferència, màx, mín, valor actual (index) • Períodes: Hora - Dia- Setmana - Mes - Configurable
Arxiu	• Digital: sobre canvi d'estat • Balanços: durant la producció • Arxiu modulable d'informació digital (capacitat d'un any i 1,5 milions d'arxius)
Automatisme	• Temps de cicle: 20 mseg • Llenguatges: Ladder - ST-FBD-SFC (Grafcet). Taller de programació segons Estàndard IEC 61131-3 • Memòria programes: 2 Mb • Biblioteca de funcions específiques activitat: arxiu específic, control d'accessos (home aïllat - intrusisme, etc.) • Estació de rebombori de sanejament
Configuració gràfica de l'estació de rebombeig de Sanejament	• Automatització del bombament: • Control del bombament, permutació de les bombes, antianell de greix i antidipòsits • Eficiència del bombament: temps de funcionament dels grups de bombes, seguiment del cabal • mitjà, detecció de bomba desgastada i detecció de bomba encallada • Eficiència hidràulica: • Cabal entrant, volum bombat acumulat, monitorització de desbordaments i càlcul de • aigües netes parasites

AJUNTAMENT DE CASSÀ DE LA SELVA
Aquest document és una còpia autèntica del document electrònic original. Comprovi l'autenticitat del document a https://bpm.cassa.cat/OACV/validarDoc.jsp - Utilitzi el 'Codi Segur de Verificació' que apareix a la capçalera.

AJUNTAMENT DE CASSÀ DE LA SELVA
Aquest document és una còpia autèntica del document electrònic original. Comprovi l'autenticitat del document a https://bpm.cassa.cat/OAC/ValidarDoc.jsp - Utilitzi el 'Codi Segur de Verificació' que apareix a la capçalera.

AJUNTAMENT DE CASSÀ DE LA SELVA
Aquest document és una còpia autèntica del document electrònic original. Comprovi l'autenticitat del document a https://bpm.cassa.cat/OAC/ValidarDoc.jsp - Utilitzi el 'Codi Segur de Verificació' que apareix a la capçalera.

aqualia A B M Consulting

Translat d'alarmes	• Activacions: . Aparició: Lloc central + Seqüència si no rep del Lloc Central + Servidor Web . Desaparició: Lloc Central + Servidor Web • 5 Seqüències de 10 destinataris • Directori de 20 destinataris SMS o Email amb info validació • Recollida d'alarmes Global (Lloc central - Usuari) + Servidor Web
Protocols de comunicació	• Protocol LACBUS RTU, Syslog
Funció Xarxes	• Canvi automàtic a la xarxa mòbil en cas de pèrdua de la xarxa Ethernet • Ajuda per a selecció de l'operador de telecomunicacions segons els criteris predeterminats
Servidor web	• Editor de sinòptics integrats • HTML 5 - Explotació en tauleta, ordinador i smartphone

DOCUMENT
Projectes Urbanístics

ÒRGAN
URBANISME, SERVEIS TERRITORI, ACTIVITATS

EXPEDIENT
X2025002345

SIGNATURES
1.- Ignacio López Salvador (TCAT) (Aquest projecte d'obra local ordinària per a la millora de la xarxa d'aigua ha estat aprovat definitivament per Decret d'Alcaldia de data 22 de setembre de 2025. En dono fe. El Secretari), 25/09/2025 10:34

Codi Segur de Verificació: e279ae7e-19e3-443e-a237-162455b31943
Origen: Ciutadà
Identificador document original: ES_L01081000_2025_25392158
Data d'impressió: 25/09/2025 12:06:39
Pàgina 273 de 318

DOCUMENT
DOCUMENT REGISTRE UNIFICAT ENTRADA

ÒRGAN
URBANISME, SERVEIS TERRITORI, ACTIVITATS

REGISTRE D'ENTRADA
E2025004935

SIGNATURES
1.- Óscar Soria García / num:19794, 07/05/2025 10:07
2.- Ignacio López Salvador (TCAT) (Aquest projecte de sectorització, millora de l'eficiència i digitalització de la xarxa d'abastament d'aigua potable de Cassà de la Selva ha estat aprovat inicialment en Junta de Govern Local en data 30 de juny de 2025. En dono fe. El Secretari), 04/07/2025 13:37

Codi Segur de Verificació: 9cd79096-f9a8-422e-9d1b-bc96e5a23b40
Origen: Ciutadà
Identificador document original: ES_L01081000_2025_25342866
Data d'impressió: 07/07/2025 08:15:23
Pàgina 273 de 318

4.3.3. RADIOMÒDEM PER ARRANCADA

Introducció

Els equips T-MOD C-48 o equivalent són radiomòdems que permeten connectar equips distants mitjançant qualsevol protocol sèrie amb port RS-232/RS-485 o protocol ModBus TCP-IP amb port RJ-45 Proporcionen enllaços robustos i fiables, i són aptes per a distàncies curtes i llargues en tot tipus d'entorns.

Resulten òptims per a la comunicació entre autòmats, RTUs, SCADA's, etc...

Cada T-MOD pot actuar com a terminal, estació base o repetidor, facilitant la instal·lació i el manteniment de la xarxa. Permet configurar xarxes punt a punt, multipunt i estrella.

Característiques

- **Banda lliure o amb llicència. Llarg abast**
  - Disponible en bandes VHF i UHF, amb llicència o banda lliure. Potència d'emissió configurable, de 100 mW a 5 W o 25 W (rack). Alta sensibilitat i rebuig senyals paràsits.
- **Equip de fàcil instal·lació i configuració**
  - Configuració i proves extremadament simple, mitjançant aplicació T-MOD Suite subministrada. També estan integrades les mesures de qualitat denllaç, ocupació de canal, etc., sense necessitat de disposar dequips de mesura ràdio.
- **Alt rang de temperatures**
  - Els T-MOD disposen d'un ampli marge de temperatura d'operació i poden operar en entorns remots completament desatesos.
- **Diferents formats**
  - Disponibles en format compacte en envolupant d'alumini injectat, aptes per a muntatge a carril DIN o en format rack 19 polzades.
- **Configuracions diverses**
  - Un mòdul controlador opcional disponible permet configurar estacions base, repetidor o terminal amb redundància i diversitat.

Aplicacions

Automatitzacions industrials	Midi ambient
Generació i distribució d'energia	Ports i aeroports
Tractament i distribució d'aigua	Ferrocarrils i autopistes
Transport d'hidrocarburs, gas	Reg agrícola
Senyalització	Loteries

Prestacions clau

- Banda estreta de 12,5 KHz i 25 KHz
- Bandes VHF i UHF fins a 950 MHz.
- Bandes lliures o llicenciades.
- Abasts directes de fins a 50 Km
- Transparent al protocol
- Velocitat de port de 1.200 a 115.200 bps
- Repetidor store&forward per a Modbus RTU
- Xarxes punt-punt; punt-multipunt i estrella fins a 7 nivells
- Mesures integrades de qualitat d'enllaç (-dBm), potència (mW), tensió alimentació (V), temperatura (ºC), etc.
- Normes: ETS EN 300 113-2 ; ETS EN 301 489-5; UNEIX EN 60950



AJUNTAMENT DE CASSÀ DE LA SELVA
Aquest document és una còpia autèntica del document electrònic original. Comprovi l'autenticitat del document a https://bpm.cassa.cat/OAC/ValidarDoc.jsp - Utilitzi el 'Codi Segur de Verificació' que apareix a la capçalera.

DOCUMENT
Projectes Urbanístics

ÒRGAN
URBANISME, SERVEIS TERRITORI, ACTIVITATS

EXPEDIENT
X2025002345

SIGNATURES
1.- Ignacio López Salvador (TCAT) (Aquest projecte d'obra local ordinària per a la millora de la xarxa d'aigua ha estat aprovat definitivament per Decret d'Alcaldia de data 22 de setembre de 2025. En dono fe. El Secretari), 25/09/2025 10:34

Codi Segur de Verificació: e279ae7e-19e3-443e-a237-162455b31943
Origen: Ciutadà
Identificador document original: ES_L01081000_2025_25392158
Data d'impressió: 25/09/2025 12:06:39
Pàgina 274 de 318

DOCUMENT
DOCUMENT REGISTRE UNIFICAT ENTRADA

ÒRGAN
URBANISME, SERVEIS TERRITORI, ACTIVITATS

REGISTRE D'ENTRADA
E2025004935

SIGNATURES
1.- Óscar Soria García / num:19794, 07/05/2025 10:07
2.- Ignacio López Salvador (TCAT) (Aquest projecte de sectorització, millora de l'eficiència i digitalització de la xarxa d'abastament d'aigua potable de Cassà de la Selva ha estat aprovat inicialment en Junta de Govern Local en data 30 de juny de 2025. En dono fe. El Secretari), 04/07/2025 13:37

Codi Segur de Verificació: 9cd79096-f9a8-422e-9d1b-bc96e5a23b40
Origen: Ciutadà
Identificador document original: ES_L01081000_2025_25342866
Data d'impressió: 07/07/2025 08:15:23
Pàgina 274 de 318

4.3.4. MÒDUL UNIVERSAL DE PROCESAMENT DE SENYALS

Introducció

L'UMF-100 ofereix una combinació estudiada d'entrades i sortides analògiques i digitals. Això, unit a les múltiples maneres de funcionament, permet la seva utilització com a mòdul universal en gran varietat d'aplicacions. Els modes de funcionament bàsic són:

- Telecomandament autònom
- Replicador, multiplicador i aïllador de senyals.
- Esclau ModBus.
- Front-End.
- Conversor RS-232/RS-485 intel·ligent.

Conceptes clau


- **Compatibilitat**
  - L'UMF-100 és compatible amb autòmats (PLCS) i SCADAS de qualsevol fabricant amb protocol ModBus RTU. Altres protocols disponibles.
- **Comunicació mitjançant canal ràdio i/o cable**
  - Summament flexible, s'adapta a ràdio mòdems de petita, mitjana i llarga distància i cable.
- **Màxima fiabilitat en entorns exigents**
  - Cos robust, E/S aïllades, filtrades i equalitzades. Fabricat sota estàndards ISO 9001 i amb la qualitat FARELL INSTRUMENTS.
- **Baix consum i marge ampli d'alimentació**
  - El consum és independent de l'alimentació utilitzada, el rang del qual va de 10,5 Vcc a 28 Vcc.
- **Facilitat d'instal·lació**
  - Només requereix parametrització mitjançant programari gràfic intuïtiu UMF Suite, que incorpora funcions de Test. Muntatge amb rail-DIN.
- **Funcions addicionals**
  - Incorpora mesura de temperatura ambient, mesura de la tensió d'alimentació, convertidor intel·ligent RS-232/RS485 i funció comptador de polsos amb totalitzador de 8 dígits i mesura integrada de cabal.

Aplicacions

Transmissió i replicació de senyals	Distribució elèctrica
Duplicació de senyals	Distribució d'aigua
Control de maquinària	Medi ambient
Control de processos	Hidrocarburs

Característiques

- 5 entrades digitals aïllades.
- 5 sortides digitals per contacte aïllades.
- 2 entrades analògiques 12 bits aïllades.
- 2 sortides analògiques 12 bits.
- Ports RS-485 i RS-232.
- E/S distribuïdes via ràdio o cable.
- Alta velocitat de port.
- Grandària optimitzada.
- Configuració intuïtiva per programari.
- Ampli rang de temperatura.

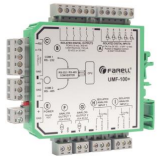

AJUNTAMENT DE CASSÀ DE LA SELVA
Aquest document és una còpia autèntica del document electrònic original. Comprovi l'autenticitat del document a https://bpm.cassa.cat/OAC/ValidarDoc.jsp - Utilitzi el 'Codi Segur de Verificació' que apareix a la capçalera.

AJUNTAMENT DE CASSÀ DE LA SELVA
Aquest document és una còpia autèntica del document electrònic original. Comprovi l'autenticitat del document a https://bpm.cassa.cat/OAC/ValidarDoc.jsp - Utilitzi el 'Codi Segur de Verificació' que apareix a la capçalera.

DOCUMENT	ÒRGAN	EXPEDIENT
Projectes Urbanístics	URBANISME, SERVEIS TERRITORI, ACTIVITATS	X2025002345

Codi Segur de Verificació: e279ae7e-19e3-443e-a237-162455b31943
Origen: Ciutadà
Identificador document original: ES_L01081000_2025_25392158
Data d'impressió: 25/09/2025 12:06:39
Pàgina 275 de 318

SIGNATURES
1.- Ignacio López Salvador (TCAT) (Aquest projecte d'obra local ordinària per a la millora de la xarxa d'aigua ha estat aprovat definitivament per Decret d'Alcaldia de data 22 de setembre de 2025. En dono fe. El Secretari), 25/09/2025 10:34

DOCUMENT	ÒRGAN	REGISTRE D'ENTRADA
DOCUMENT REGISTRE UNIFICAT ENTRADA	URBANISME, SERVEIS TERRITORI, ACTIVITATS	E2025004935

Codi Segur de Verificació: 9cd79096-f9a8-422e-9d1b-bc96e5a23b40
Origen: Ciutadà
Identificador document original: ES_L01081000_2025_25342866
Data d'impressió: 07/07/2025 08:15:23
Pàgina 275 de 318

SIGNATURES
1.- Oscar Soria García / num:19794, 07/05/2025 10:07
2.- Ignacio López Salvador (TCAT) (Aquest projecte de sectorització, millora de l'eficiència i digitalització de la xarxa d'abastament d'aigua potable de Cassà de la Selva ha estat aprovat inicialment en Junta de Govern Local en data 30 de juny de 2025. En dono fe. El Secretari), 04/07/2025 13:37

aqualia A B M Consulting

5. SIGNATURA

Cassà de la Selva, abril de 2025
El redactor del projecte,

Oscar Soria Garcia
Enginyer Industrial
Col·legiat núm 19.794
ABM, Serveis d'Enginyeria i Consulting, S.L.

AJUNTAMENT DE CASSÀ DE LA SELVA
Aquest document és una còpia autèntica del document electrònic original. Comprovi l'autenticitat del document a https://bpm.cassa.cat/OAC/ValidarDoc.jsp - Utilitzi el 'Codi Segur de Verificació' que apareix a la capçalera.

AJUNTAMENT DE CASSÀ DE LA SELVA
Aquest document és una còpia autèntica del document electrònic original. Comprovi l'autenticitat del document a https://bpm.cassa.cat/OAC/ValidarDoc.jsp - Utilitzi el 'Codi Segur de Verificació' que apareix a la capçalera.

AJUNTAMENT DE CASSÀ DE LA SELVA
Aquest document és una còpia autèntica del document electrònic original. Comprovi l'autenticitat del document a https://bpm.cassa.cat/OAC/ValidarDoc.jsp - Utilitzi el 'Codi Segur de Verificació' que apareix a la capçalera.

AJUNTAMENT DE CASSÀ DE LA SELVA
Aquest document és una còpia autèntica del document electrònic original. Comprovi l'autenticitat del document a https://bpm.cassa.cat/OAC/ValidarDoc.jsp - Utilitzi el 'Codi Segur de Verificació' que apareix a la capçalera.

AJUNTAMENT DE CASSÀ DE LA SELVA
Aquest document és una còpia autèntica del document electrònic original. Comprovi l'autenticitat del document a https://bpm.cassa.cat/OAC/ValidarDoc.jsp - Utilitzi el 'Codi Segur de Verificació' que apareix a la capçalera.

AJUNTAMENT DE CASSÀ DE LA SELVA
Aquest document és una còpia autèntica del document electrònic original. Comprovi l'autenticitat del document a https://bpm.cassa.cat/OAC/ValidarDoc.jsp - Utilitzi el 'Codi Segur de Verificació' que apareix a la capçalera.

DOCUMENT NÚM.4: PRESSUPOST

AJUNTAMENT DE CASSÀ DE LA SELVA
Aquest document és una còpia autèntica del document electrònic original. Comprovi l'autenticitat del document a https://bpm.cassa.cat/OAC/ValidarDoc.jsp - Utilitzi el 'Codi Segur de Verificació' que apareix a la capçalera.

AJUNTAMENT DE CASSÀ DE LA SELVA
Aquest document és una còpia autèntica del document electrònic original. Comprovi l'autenticitat del document a https://bpm.cassa.cat/OAC/ValidarDoc.jsp - Utilitzi el 'Codi Segur de Verificació' que apareix a la capçalera.

AJUNTAMENT DE CASSÀ DE LA SELVA
Aquest document és una còpia autèntica del document electrònic original. Comprovi l'autenticitat del document a https://bpm.cassa.cat/OAC/ValidarDoc.jsp - Utilitzi el 'Codi Segur de Verificació' que apareix a la capçalera.

AJUNTAMENT DE CASSÀ DE LA SELVA
Aquest document és una còpia autèntica del document electrònic original. Comprovi l'autenticitat del document a https://bpm.cassa.cat/OAC/ValidarDoc.jsp - Utilitzi el 'Codi Segur de Verificació' que apareix a la capçalera.

AJUNTAMENT DE CASSÀ DE LA SELVA
Aquest document és una còpia autèntica del document electrònic original. Comprovi l'autenticitat del document a https://bpm.cassa.cat/OAC/ValidarDoc.jsp - Utilitzi el 'Codi Segur de Verificació' que apareix a la capçalera.

AMIDAMENTS

AJUNTAMENT DE CASSÀ DE LA SELVA
Aquest document és una còpia autèntica del document electrònic original. Comprovi l'autenticitat del document a https://bpm.cassa.cat/OAC/ValidarDoc.jsp - Utilitzi el 'Codi Segur de Verificació' que apareix a la capçalera.

AJUNTAMENT DE CASSÀ DE LA SELVA
Aquest document és una còpia autèntica del document electrònic original. Comprovi l'autenticitat del document a https://bpm.cassa.cat/OAC/ValidarDoc.jsp - Utilitzi el 'Codi Segur de Verificació' que apareix a la capçalera.

DOCUMENT
Projectes Urbanístics

ÒRGAN
URBANISME, SERVEIS TERRITORI, ACTIVITATS

EXPEDIENT
X2025002345

SIGNATURES
1.- Ignacio López Salvador (TCAT) (Aquest projecte d'obra local ordinària per a la millora de la xarxa d'aigua ha estat aprovat definitivament per Decret d'Alcaldia de data 22 de setembre de 2025. En dono fe. El Secretari), 25/09/2025 10:34

Codi Segur de Verificació: e279ae7e-19e3-443e-a237-162455b31943
Origen: Ciutadà
Identificador document original: ES_L01081000_2025_25392158
Data d'impressió: 25/09/2025 12:06:39
Pàgina 281 de 318

DOCUMENT
DOCUMENT REGISTRE UNIFICAT ENTRADA

ÒRGAN
URBANISME, SERVEIS TERRITORI, ACTIVITATS

REGISTRE D'ENTRADA
E2025004935

SIGNATURES
1.- Oscar Soria García / num:19794, 07/05/2025 10:07
2.- Ignacio López Salvador (TCAT) (Aquest projecte de sectorització, millora de l'eficiència i digitalització de la xarxa d'abastament d'aigua potable de Cassà de la Selva ha estat aprovat inicialment en Junta de Govern Local en data 30 de juny de 2025. En dono fe. El Secretari), 04/07/2025 13:37

Codi Segur de Verificació: 9cd79096-f9a8-422e-9d1b-bc96e5a23b40
Origen: Ciutadà
Identificador document original: ES_L01081000_2025_25342866
Data d'impressió: 07/07/2025 08:15:23
Pàgina 281 de 318

AMIDAMENTS

Obra 01 PRESSUPOST 25010
Capítol 01 SECTORITZACIÓ DE LA XARXA DE DISTRIBUCIÓ
Títol 3 01 RENOVACIÓ SECTOR ZONA NORD
Títol 4 01 EQUIPS

NUM.	CODI	UA	DESCRIPCIÓ
1	PJM45-MAB8	u	Subministrament i instal·lació de comptador electromagnètic DN100 i pressió nominal PN16 model Waterflux 3070 de la casa Krohne o equivalent amb connexions embridades segons UNE-EN 1092-2

Num.	Text	Tipus	[C]	[D]	[E]	[F]	TOTAL	Fórmula
1		C	Unitats	Longitud	Ample	Alçada	Total	
2			1,000				1,000	C#*D#*E#*F#

TOTAL AMIDAMENT 1,000

NUM.	CODI	UA	DESCRIPCIÓ
2	PEV6-.001	u	Programació de finestra per recollida i visualització de les dades recollides pel comptador, inclòs integració a l'Scada del Servei.

Num.	Text	Tipus	[C]	[D]	[E]	[F]	TOTAL	Fórmula
1		C	Unitats	Longitud	Ample	Alçada	Total	
2			1,000				1,000	C#*D#*E#*F#

TOTAL AMIDAMENT 1,000

Obra 01 PRESSUPOST 25010
Capítol 01 SECTORITZACIÓ DE LA XARXA DE DISTRIBUCIÓ
Títol 3 02 RENOVACIÓ SECTOR ZONA SUD
Títol 4 01 EQUIPS

NUM.	CODI	UA	DESCRIPCIÓ
1	PJM45-MABB	u	Subministrament i instal·lació de comptador electromagnètic DN125 i pressió nominal PN16 model Waterflux 3070 de la casa Krohne o equivalent amb connexions embridades segons UNE-EN 1092-2

Num.	Text	Tipus	[C]	[D]	[E]	[F]	TOTAL	Fórmula
1		C	Unitats	Longitud	Ample	Alçada	Total	
2			1,000				1,000	C#*D#*E#*F#

TOTAL AMIDAMENT 1,000

NUM.	CODI	UA	DESCRIPCIÓ
2	PEV6-.001	u	Programació de finestra per recollida i visualització de les dades recollides pel comptador, inclòs integració a l'Scada del Servei.

Num.	Text	Tipus	[C]	[D]	[E]	[F]	TOTAL	Fórmula
1		C	Unitats	Longitud	Ample	Alçada	Total	
2			1,000				1,000	C#*D#*E#*F#

TOTAL AMIDAMENT 1,000

Obra 01 PRESSUPOST 25010
Capítol 01 SECTORITZACIÓ DE LA XARXA DE DISTRIBUCIÓ
Títol 3 03 NOU SECTOR ZONA POLIGON INDUSTRIAL 1

Projecte constructiu de sectorització, millora de l'eficiència i digitalització de la xarxa d'abastament d'aigua potable, del municipi de Cassà de la Selva.

AMIDAMENTS

Títol 4 01 DEMOLICIONS I MOVIMENTS DE TERRES

NUM.	CODI	UA	DESCRIPCIÓ
1	P214W-FEMF	m	Tall en paviment de mescla bituminosa de 10 cm de fondària com a mínim amb màquina tallajunts amb disc de diamant per a paviment, per a delimitar la zona a demolir

Num.	Text	Tipus	[C]	[D]	[E]	[F]	TOTAL	Fórmula
1		C	Unitats	Longitud	Ample	Alçada		
2			2,000	3,400			6,800	C#*D#*E#*F#
3			2,000	2,600			5,200	C#*D#*E#*F#

TOTAL AMIDAMENT 12,000

NUM.	CODI	UA	DESCRIPCIÓ
2	P2146-DJ2W	m2	Demolició de paviment de mescla bituminosa de fins a 10 cm de gruix, inclòs base de formigó de fins a 20 cm amb retroexcavadora amb martell trencador i càrrega sobre camió amb mitjans mecànics

Num.	Text	Tipus	[C]	[D]	[E]	[F]	TOTAL	Fórmula
1		C	Unitats	Longitud	Ample	Alçada		
2				3,400	2,600		8,840	C#*D#*E#*F#

TOTAL AMIDAMENT 8,840

NUM.	CODI	UA	DESCRIPCIÓ
3	P191-HP4B	u	Cala de 1x1 m per a localització de serveis, amb enderroc de paviment, excavació de terres fins a localització de serveis a una fondària màxima d'1,30 m, reblert amb sauló, formació de base de formigó i càrrega de materials sobre camió o contenidor, sense incloure reposició de paviment

Num.	Text	Tipus	[C]	[D]	[E]	[F]	TOTAL	Fórmula
1		C	Unitats	Longitud	Ample	Alçada	Total	
2			2,000				2,000	C#*D#*E#*F#

TOTAL AMIDAMENT 2,000

NUM.	CODI	UA	DESCRIPCIÓ
4	P221C-DZ0A	m3	Excavació de rasa o pou de fins a 2 m d'amplària i fins a 2 m de fondària, en sol incòs part proporcional de roca, amb retroexcavadora i càrrega mecànica del material excavat o acopi en lloc d'ús

Num.	Text	Tipus	[C]	[D]	[E]	[F]	TOTAL	Fórmula
1		C	Unitats	Longitud	Ample	Alçada		
2	Arqueta			3,400	2,600	1,850	16,354	C#*D#*E#*F#

TOTAL AMIDAMENT 16,354

NUM.	CODI	UA	DESCRIPCIÓ
5	P233-55V9	m2	Estrebada de rasa fins a 3 m de fondària, amb mòduls metàl·lics d'acer

Num.	Text	Tipus	[C]	[D]	[E]	[F]	TOTAL	Fórmula
1		C	Unitats	Longitud	Ample	Alçada		
2	Costats		2,000	3,400		1,850	12,580	C#*D#*E#*F#
3	Extrems		2,000	2,600		1,850	9,620	C#*D#*E#*F#

TOTAL AMIDAMENT 22,200

NUM.	CODI	UA	DESCRIPCIÓ
6	P2255-DPIC	m2	Capa de preparació i refí de la base d'estructures, amb 20 cm de graves, subministrament, estesa, humectació i compactació al 98 % PM, mesurat sobre perfil teòric

Num.	Text	Tipus	[C]	[D]	[E]	[F]	TOTAL	Fórmula
1		C	Unitats	Longitud	Ample	Alçada		
2	Volum de grava			2,100	1,300		2,730	C#*D#*E#*F#

AJUNTAMENT DE CASSÀ DE LA SELVA
Aquest document és una còpia autèntica del document electrònic original. Comprovi l'autenticitat del document a https://bpm.cassa.cat/OAC/ValidarDoc.jsp - Utilitzi el 'Codi Segur de Verificació' que apareix a la capçalera.

AJUNTAMENT DE CASSÀ DE LA SELVA
Aquest document és una còpia autèntica del document electrònic original. Comprovi l'autenticitat del document a https://bpm.cassa.cat/OAC/ValidarDoc.jsp - Utilitzi el 'Codi Segur de Verificació' que apareix a la capçalera.

DOCUMENT
Projectes Urbanístics

ÒRGAN
URBANISME, SERVEIS TERRITORI, ACTIVITATS

EXPEDIENT
X2025002345

SIGNATURES
1.- Ignacio López Salvador (TCAT) (Aquest projecte d'obra local ordinària per a la millora de la xarxa d'aigua ha estat aprovat definitivament per Decret d'Alcaldia de data 22 de setembre de 2025. En dono fe. El Secretari), 25/09/2025 10:34

Codi Segur de Verificació: e279ae7e-19e3-443e-a237-162455b31943
Origen: Ciutadà
Identificador document original: ES_L01081000_2025_25392158
Data d'impressió: 25/09/2025 12:06:39
Pàgina 282 de 318

DOCUMENT
DOCUMENT REGISTRE UNIFICAT ENTRADA

ÒRGAN
URBANISME, SERVEIS TERRITORI, ACTIVITATS

REGISTRE D'ENTRADA
E2025004935

SIGNATURES
1.- Óscar Soria García / num:19794, 07/05/2025 10:07
2.- Ignacio López Salvador (TCAT) (Aquest projecte de sectorització, millora de l'eficiència i digitalització de la xarxa d'abastament d'aigua potable de Cassà de la Selva ha estat aprovat inicialment en Junta de Govern Local en data 30 de juny de 2025. En dono fe. El Secretari), 04/07/2025 13:37

Codi Segur de Verificació: 9cd79096-f9a8-422e-9d1b-bc96e5a23b40
Origen: Ciutadà
Identificador document original: ES_L01081000_2025_25342866
Data d'impressió: 07/07/2025 08:15:23
Pàgina 282 de 318

AMIDAMENTS

TOTAL AMIDAMENT 2,730

7 P2255-REBL m3 Rebliment i piconatge de rasa d'amplària fins a 1 m, amb material seleccionat, en tongades de gruix de fins a 25 cm, amb un tamany màxim de 7 cm, utilitzant picó vibrant, amb compactació del 95% PM

Num.	Text	Tipus	[C]	[D]	[E]	[F]	TOTAL	Fórmula
1	Rasa			3,400	2,600	1,850	16,354	C#*D#*E#*F#
2			-1,000	2,000	1,200	1,850	-4,440	C#*D#*E#*F#

TOTAL AMIDAMENT 11,914

Obra 01 PRESSUPOST 25010
Capítol 01 SECTORITZACIÓ DE LA XARXA DE DISTRIBUCIÓ
Títol 3 03 NOU SECTOR ZONA POLIGON INDUSTRIAL 1
Títol 4 02 CANONADA I ACCESSORIS

NUM.	CODI	UA	DESCRIPCIÓ

1 PN12-DPLG u Vàlvula de comporta manual amb brides, de cos curt, de 125 mm de diàmetre nominal, de 16 bar de PN, cos de fosa nodular EN-GJS-500-7 (GGG50) i tapa de fosa nodular EN-GJS-500-7 (GGG50), amb revestiment de resina epoxi (250 micres), comporta de fosa+EPDM i tancament de seient elàstic, eix d'acer inoxidable 1.4021 (AISI 420), amb accionament per volant de fosa, muntada en perició de canalització soterrada

Num.	Text	Tipus	[C]	[D]	[E]	[F]	TOTAL	Fórmula
1		C	Unitats	Longitud	Ample	Alçada		
2			1,000				1,000	C#*D#*E#*F#

TOTAL AMIDAMENT 1,000

2 PJM45-MABB u Subministrament i instal·lació de comptador electromagnètic DN125 i pressió nominal PN16 model Waterflux 3070 de la casa Krohne o equivalent amb connexions embridades segons UNE-EN 1092-2

Num.	Text	Tipus	[C]	[D]	[E]	[F]	TOTAL	Fórmula
1		C	Unitats	Longitud	Ample	Alçada	Total	
2			1,000				1,000	C#*D#*E#*F#

TOTAL AMIDAMENT 1,000

3 PNZ0-36DS u Subministrament i instal·lació de carret de desmuntatge amb cargols intermitjos, de 125 mm de diàmetre nominal, de 16 bar de pressió nominal, muntat en perició de canalització soterrada

Num.	Text	Tipus	[C]	[D]	[E]	[F]	TOTAL	Fórmula
1		C	Unitats	Longitud	Ample	Alçada	Total	
2			1,000				1,000	C#*D#*E#*F#

TOTAL AMIDAMENT 1,000

4 PFB2-WSSP u Treballs de connexió a la xarxa existent d'aigua potable per a diàmetres nominals de la mateixa compresos entre DN80 i DN150, inclòs tall i adequació de la junta, maniguets electrosoldables, unions mitjançant portabrides i brida boja, collarí per a picatge, segons plànols i petit material. Inclòs transport i gestió de residus. Totalment acabada.

Num.	Text	Tipus	[C]	[D]	[E]	[F]	TOTAL	Fórmula
1		C	Unitats	Longitud	Ample	Alçada		
2			2,000				2,000	C#*D#*E#*F#

EUR

AMIDAMENTS

TOTAL AMIDAMENT 2,000

Obra 01 PRESSUPOST 25010
Capítol 01 SECTORITZACIÓ DE LA XARXA DE DISTRIBUCIÓ
Títol 3 03 NOU SECTOR ZONA POLIGON INDUSTRIAL 1
Títol 4 03 OBRA CIVIL

NUM.	CODI	UA	DESCRIPCIÓ

1 P3Z3-D532 m2 Capa de neteja i anivellament 10 cm de gruix amb formigó de neteja, amb una dosificació de 150 kg/m3 de ciment, consistència tova i grandària màxima del granulat 20 mm, HL-150 kg/m3/B/20, abocat des de camió

Num.	Text	Tipus	[C]	[D]	[E]	[F]	TOTAL	Fórmula
1		C	Unitats	Longitud	Ample			
2				2,200	1,400		3,080	C#*D#*E#*F#

TOTAL AMIDAMENT 3,080

2 P3C2-4246 m2 Encofrat amb plafons metàl·lics de lloses de fonaments

Num.	Text	Tipus	[C]	[D]	[E]	[F]	TOTAL	Fórmula
1		C	Unitats	Perímetre	Ample			
2	Llosa fonamentació		1,000	6,400	0,300		1,920	C#*D#*E#*F#

TOTAL AMIDAMENT 1,920

3 P45C1-I75A m3 Formigonament de lloses amb formigó per armar amb additiu hidròfug HA - 25 / B / 20 / XC2 amb una quantitat de ciment de 275 kg/m3 i relació aigua ciment =< 0.6, abocat amb bomba

Num.	Text	Tipus	[C]	[D]	[E]	[F]	TOTAL	Fórmula
1		C	Unitats	Longitud	Ample	Alçada		
2	Llosa fonamentació arqueta		1,000	2,000	1,200	0,300	0,720	C#*D#*E#*F#

TOTAL AMIDAMENT 0,720

4 P4B8-D6QA kg Armadura de lloses d'estructura AP500 S amb barres de diàmetre superior a 16 mm, d'acer en barres corrugades B500S de límit elàstic >= 500 N/mm2

Num.	Text	Tipus	[C]	[D]	[E]	[F]	TOTAL	Fórmula
1	Q= Variable segons altres partides	T	Volum	Quantia (kg/m				
2	01.01.03.03/P45C1-I75A Form.d/llosa, formigó per armar +addit. hidròfug HA - 25 / B / 20 / XC2 quant.ciment 275kg/m3, aigua	V	0,720	120,000			86,400	C#*D#*E#*F#
3								C#*D#*E#*F#
4	Minves	P	5,000				4,320	PERORIGEN(
5	Solapament	P	20,000				18,144	PERORIGEN(

TOTAL AMIDAMENT 108,864

5 P0AS0009 ut Pericó de registrede 160x80 cm interiors i entre 1,2 i 1,8 m de fondària de paret de 20 cm de gruix de bloc foradat de morter ciment, de 400x200x200 mm, categoria I segons la norma UNE-EN 771-3 col·locat amb morter ciment amb additiu hidròfug 1:6 de ciment pórtland amb filler calcari, inclòs massissat i armat de cantonades i trobaments segons plànols i reblert lateral amb terra de la mateixa excavació. Inclou dos bastiments i tapa quadrats de fosa dúctil per a pericó de serveis, recolzada, pas lliure de 800x800 mm i classe D400 segons norma UNE-EN 124

EUR

AJUNTAMENT DE CASSÀ DE LA SELVA
Aquest document és una còpia autèntica del document electrònic original. Comprovi l'autenticitat del document a https://bpm.cassa.cat/OAC/ValidarDoc.jsp - Utilitzi el 'Codi Segur de Verificació' que apareix a la capçalera.

AJUNTAMENT DE CASSÀ DE LA SELVA
Aquest document és una còpia autèntica del document electrònic original. Comprovi l'autenticitat del document a https://bpm.cassa.cat/OAC/ValidarDoc.jsp - Utilitzi el 'Codi Segur de Verificació' que apareix a la capçalera.

DOCUMENT
Projectes Urbanístics

ÒRGAN
URBANISME, SERVEIS TERRITORI, ACTIVITATS

EXPEDIENT
X2025002345

SIGNATURES
1.- Ignacio López Salvador (TCAT) (Aquest projecte d'obra local ordinària per a la millora de la xarxa d'aigua ha estat aprovat definitivament per Decret d'Alcaldia de data 22 de setembre de 2025. En dono fe. El Secretari), 25/09/2025 10:34

Codi Segur de Verificació: e279ae7e-19e3-443e-a237-162455b31943
Origen: Ciutadà
Identificador document original: ES_L01081000_2025_25392158
Data d'impressió: 25/09/2025 12:06:39
Pàgina 283 de 318

DOCUMENT
DOCUMENT REGISTRE UNIFICAT ENTRADA

ÒRGAN
URBANISME, SERVEIS TERRITORI, ACTIVITATS

REGISTRE D'ENTRADA
E2025004935

SIGNATURES
1.- Óscar Soria García / num:19794, 07/05/2025 10:07
2.- Ignacio López Salvador (TCAT) (Aquest projecte de sectorització, millora de l'eficiència i digitalització de la xarxa d'abastament d'aigua potable de Cassà de la Selva ha estat aprovat inicialment en Junta de Govern Local en data 30 de juny de 2025. En dono fe. El Secretari), 04/07/2025 13:37

Codi Segur de Verificació: 9cd79096-f9a8-422e-9d1b-bc96e5a23b40
Origen: Ciutadà
Identificador document original: ES_L01081000_2025_25342866
Data d'impressió: 07/07/2025 08:15:23
Pàgina 283 de 318

AMIDAMENTS

Num.	Text	Tipus	[C]	[D]	[E]	[F]	TOTAL	Fórmula
1	Pou Escoles		1,000				1,000	C#*D#*E#*F#

TOTAL AMIDAMENT 1,000

6 PDBD-DOCY u Graó per a pou de registre amb acer galvanitzat, de 300x400x300 mm, amb rodó de D=25 mm, col·locat amb morter mixt 1:0,5:4

Num.	Text	Tipus	[C]	[D]	[E]	[F]	TOTAL	Fórmula
1		C	Unitats	Longitud	Ample	Alçada	Total	
2	Graons		3,000				3,000	C#*D#*E#*F#

TOTAL AMIDAMENT 3,000

Obra 01 PRESSUPOST 25010
Capítol 01 SECTORITZACIÓ DE LA XARXA DE DISTRIBUCIÓ
Títol 3 03 NOU SECTOR ZONA POLIGON INDUSTRIAL 1
Títol 4 04 REPOSICIONS

NUM.	CODI	UA	DESCRIPCIÓ

1 P931-Z9LM m2 Base de 15 cm de gruix de formigó en massa, amb 20% de granulats de material reciclat de formigons, HRM - 20 / B / 20 / X0 amb una quantitat de ciment de 200 kg/m3 i relació aigua ciment =< 0.6, abocat amb transport interior mecànic, amb dúmper de gasoil, amb estesa i vibratge manual, amb acabat reglejat, incloent els encofrats laterals i els dels junts de dilatació

Num.	Text	Tipus	[C]	[D]	[E]	[F]	TOTAL	Fórmula
1		C	Àrea					
2	01.01.03.01/P2146-DJ2W Demol.pavim. mescla bituminosa g fins a 10cm,ampl.fins a 0,6m,retro.+mart.trencad. + càrrega cam. me	V	8,840				8,840	C#*D#*E#*F#
3		C	Unitats	Longitud	Ample	Alçada		
4	Area arqueta		-1,000	1,600	0,800		-1,280	C#*D#*E#*F#

TOTAL AMIDAMENT 7,560

2 P9H5-E84G t Paviment de mescla bituminosa contínua en calent tipus AC 22 base PMB 10/40-70(BM-1) S MAM de mòdul alt, amb betum modificat, de granulometria semidensa per a capa base i granulat granític, estesa i compactada

Num.	Text	Tipus	[C]	[D]	[E]	[F]	TOTAL	Fórmula
1			3,400	2,600	0,060	2,700	1,432	C#*D#*E#*F#

TOTAL AMIDAMENT 1,432

Obra 01 PRESSUPOST 25010
Capítol 01 SECTORITZACIÓ DE LA XARXA DE DISTRIBUCIÓ
Títol 3 03 NOU SECTOR ZONA POLIGON INDUSTRIAL 1
Títol 4 05 TELECONTROL

NUM.	CODI	UA	DESCRIPCIÓ

AMIDAMENTS

1 PEV6-.001 u Programació de finestra per recollida i visualització de les dades recollides pel comptador, inclòs integració a l'Scada del Servei.

Num.	Text	Tipus	[C]	[D]	[E]	[F]	TOTAL	Fórmula
1		C	Unitats	Longitud	Ample	Alçada	Total	
2			1,000				1,000	C#*D#*E#*F#

TOTAL AMIDAMENT 1,000

2 PEV6-5Z88 u Subministre i muntage de mòdul de comunicació GPRS/GSM Sofrel o equivalent inclòs suports i cablejat de connexió

Num.	Text	Tipus	[C]	[D]	[E]	[F]	TOTAL	Fórmula
1		C	Unitats	Longitud	Ample	Alçada	Total	
2			1,000				1,000	C#*D#*E#*F#

TOTAL AMIDAMENT 1,000

Obra 01 PRESSUPOST 25010
Capítol 01 SECTORITZACIÓ DE LA XARXA DE DISTRIBUCIÓ
Títol 3 03 NOU SECTOR ZONA POLIGON INDUSTRIAL 1
Títol 4 06 GESTIÓ DE RESIDUS

NUM.	CODI	UA	DESCRIPCIÓ

1 P2R4-VST6 m3 Càrrega amb mitjans mecànics i transport de terres no contaminades a obra exterior o centre de valorització, amb camió de 12 t, amb un recorregut de fins a 15 km

Num.	Text	Tipus	[C]	[D]	[E]	[F]	TOTAL	Fórmula
1		C	Volum	Esponjament				
2	01.01.03.01/P221C-DZ0A Excav.rasa,amp.fins a 2 m,fond.=fins a 2 m,terreny roca,retroexcavadora+martell+càrrega mec.	V	16,354	1,200			19,625	C#*D#*E#*F#
3		C	Longitud	Ample	Alçada	Esponjament		
4	Volum arqueta actual		2,000	1,200	1,850	-1,200	-5,328	C#*D#*E#*F#

TOTAL AMIDAMENT 14,297

2 P2RA-IQFI m3 Disposició controlada en dipòsit autoritzat de residus de terra inerts amb una densitat 1,6 t/m3, procedents d'excavació, amb codi 17 05 04 segons la Llista Europea de Residus

Num.	Text	Tipus	[C]	[D]	[E]	[F]	TOTAL	Fórmula
1		C	Volum					
2	01.01.03.01/P221C-DZ0A Excav.rasa,amp.fins a 2 m,fond.=fins a 2 m,terreny roca,retroexcavadora+martell+càrrega mec.	V	16,354	1,200			19,625	C#*D#*E#*F#
3		C	Longitud	Ample	Alçada	Esponjament		
4	Volum arqueta actual		2,000	1,200	1,850	-1,200	-5,328	C#*D#*E#*F#

TOTAL AMIDAMENT 14,297

3 P2R5-DT0R m3 Transport de residus a instal·lació autoritzada de gestió de residus, amb camió de 12 t i temps d'espera per a la càrrega a màquina, amb un recorregut de més de 2 i fins a 5 km

AJUNTAMENT DE CASSÀ DE LA SELVA
Aquest document és una còpia autèntica del document electrònic original. Comprovi l'autenticitat del document a https://bpm.cassa.cat/OAC/ValidarDoc.jsp - Utilitzi el 'Codi Segur de Verificació' que apareix a la capçalera.

AJUNTAMENT DE CASSÀ DE LA SELVA
Aquest document és una còpia autèntica del document electrònic original. Comprovi l'autenticitat del document a https://bpm.cassa.cat/OAC/ValidarDoc.jsp - Utilitzi el 'Codi Segur de Verificació' que apareix a la capçalera.

DOCUMENT
Projectes Urbanístics

ÒRGAN
URBANISME, SERVEIS TERRITORI, ACTIVITATS

EXPEDIENT
X2025002345

SIGNATURES
1.- Ignacio López Salvador (TCAT) (Aquest projecte d'obra local ordinària per a la millora de la xarxa d'aigua ha estat aprovat definitivament per Decret d'Alcaldia de data 22 de setembre de 2025. En dono fe. El Secretari), 25/09/2025 10:34

Codi Segur de Verificació: e279ae7e-19e3-443e-a237-162455b31943
Origen: Ciutadà
Identificador document original: ES_L01081000_2025_25392158
Data d'impressió: 25/09/2025 12:06:39
Pàgina 284 de 318

DOCUMENT
DOCUMENT REGISTRE UNIFICAT ENTRADA

ÒRGAN
URBANISME, SERVEIS TERRITORI, ACTIVITATS

REGISTRE D'ENTRADA
E2025004935

SIGNATURES
1.- Oscar Soria García / num:19794, 07/05/2025 10:07
2.- Ignacio López Salvador (TCAT) (Aquest projecte de sectorització, millora de l'eficiència i digitalització de la xarxa d'abastament d'aigua potable de Cassà de la Selva ha estat aprovat inicialment en Junta de Govern Local en data 30 de juny de 2025. En dono fe. El Secretari), 04/07/2025 13:37

Codi Segur de Verificació: 9cd79096-f9a8-422e-9d1b-bc96e5a23b40
Origen: Ciutadà
Identificador document original: ES_L01081000_2025_25342866
Data d'impressió: 07/07/2025 08:15:23
Pàgina 284 de 318

AMIDAMENTS

Num.	Text	Tipus	[C]	[D]	[E]	[F]	TOTAL	Fórmula
1		C	Area	Gruix				
2	01.01.03.01/P2146-DJ2W Demol.pavim. mescla bituminosa g fins a 10cm,ampl.fins a 0,6m,retro.+mart.trencad. + càrrega cam. me	V	8,840	0,100			0,884	C#*D#*E#*F#
3	Enderrocament paviment formigó		8,840	0,150			1,326	C#*D#*E#*F#
						TOTAL AMIDAMENT	2,210	

4 P2RA-M8VT m3 Disposició controlada en dipòsit autoritzat inclòs el cànon sobre la deposició controlada dels residus de la construcció, segons la LLEI 8/2008, de residus d'aglomerat asfàltic no perillosos amb una densitat 1,45 t/m3, procedents de construcció o demolició, amb codi 17 03 02 segons la Llista Europea de Residus

Num.	Text	Tipus	[C]	[D]	[E]	[F]	TOTAL	Fórmula
1		C	Area	Gruix				
2	01.01.03.01/P2146-DJ2W Demol.pavim. mescla bituminosa g fins a 10cm,ampl.fins a 0,6m,retro.+mart.trencad. + càrrega cam. me	V	8,840	0,100			0,884	C#*D#*E#*F#
						TOTAL AMIDAMENT	0,884	

5 P2RA-IQFL m3 Disposició controlada en dipòsit autoritzat inclòs el cànon sobre la deposició controlada dels residus de la construcció, segons la LLEI 8/2008, de residus de formigó inerts amb una densitat 1,45 t/m3, procedents de construcció o demolició, amb codi 17 01 01 segons la Llista Europea de Residus

Num.	Text	Tipus	[C]	[D]	[E]	[F]	TOTAL	Fórmula
1		C	Volum	Gruix			Total	
2	Enderrocament paviment formigó		8,840	0,150			1,326	C#*D#*E#*F#
						TOTAL AMIDAMENT	1,326	

Obra 01 PRESSUPOST 25010
Capítol 01 SECTORITZACIÓ DE LA XARXA DE DISTRIBUCIÓ
Titol 3 03 NOU SECTOR ZONA POLIGON INDUSTRIAL 1
Titol 4 07 SENYALITZACIÓ

NUM.	CODI	UA	DESCRIPCIÓ
1	P1B1-HXSN	u	Partida per la senyalització i desviament del trànsit i afectacións d'accés dels veïns al llarg de la durarda de les obres.

Num.	Text	Tipus	[C]	[D]	[E]	[F]	TOTAL	Fórmula
1		C	Unitats	Longitud	Ample	Alçada	Total	
2			1,000				1,000	C#*D#*E#*F#
						TOTAL AMIDAMENT	1,000	

Obra 01 PRESSUPOST 25010
Capítol 01 SECTORITZACIÓ DE LA XARXA DE DISTRIBUCIÓ
Titol 3 04 NOU SECTOR ZONA POLIGON INDUSTRIAL 2

Projecte constructiu de sectorització, millora de l'eficiència i digitalització de la xarxa d'abastament d'aigua potable, del municipi de Cassà de la Selva.

AMIDAMENTS

Titol 4 01 DEMOLICIONS I MOVIMENTS DE TERRES

NUM.	CODI	UA	DESCRIPCIÓ
1	P214W-FEMI	m	Tall en paviment de mescla bituminosa, formigó o vorera de 10 cm de fondària com a mínim amb màquina tallajunts amb disc de diamant per a paviment, per a delimitar la zona a demolir. Inclou càrrega.

Num.	Text	Tipus	[C]	[D]	[E]	[F]	TOTAL	Fórmula
1		C	Unitats	Longitud	Ample	Alçada		
2			2,000	3,400			6,800	C#*D#*E#*F#
3			2,000	2,600			5,200	C#*D#*E#*F#
						TOTAL AMIDAMENT	12,000	

2 P2143-.001 m2 Enderrocament de paviment o base de formigó de qualsevol gruix amb mitjans mecànics o manuals. Tria i acumulació dels residus a obra amb contenidors, sacs o altres sistemes i càrrega del material d'enderroc per al seu transport.Tot inclòs completament acabat.

Num.	Text	Tipus	[C]	[D]	[E]	[F]	TOTAL	Fórmula
1		C	Unitats	Longitud	Ample			
2				3,400	2,600		8,840	C#*D#*E#*F#
						TOTAL AMIDAMENT	8,840	

3 P191-HP4B u Cala de 1x1 m per a localització de serveis, amb enderroc de paviment, excavació de terres fins a localització de serveis a una fondària màxima d'1,30 m, reblert amb sauló, formació de base de formigó i càrrega de materials sobre camió o contenidor, sense incloure reposició de paviment

Num.	Text	Tipus	[C]	[D]	[E]	[F]	TOTAL	Fórmula
1		C	Unitats	Longitud	Ample	Alçada		
2			1,000				1,000	C#*D#*E#*F#
						TOTAL AMIDAMENT	1,000	

4 P221C-DZ0A m3 Excavació de rasa o pou de fins a 2 m d'amplària i fins a 2 m de fondària, en sol incòs part proporcional de roca, amb retroexcavadora i càrrega mecànica del material excavat o acopi en lloc d'ús

Num.	Text	Tipus	[C]	[D]	[E]	[F]	TOTAL	Fórmula
1		C	Unitats	Longitud	Ample	Alçada		
2	Arqueta			3,400	2,600	1,850	16,354	C#*D#*E#*F#
						TOTAL AMIDAMENT	16,354	

5 P233-55V9 m2 Estrebada de rasa fins a 3 m de fondària, amb mòduls metàl·lics d'acer

Num.	Text	Tipus	[C]	[D]	[E]	[F]	TOTAL	Fórmula
1		C	Unitats	Longitud	Ample	Alçada		
2	Costats		2,000	3,400		1,850	12,580	C#*D#*E#*F#
3	Extrems		2,000	2,600		1,850	9,620	C#*D#*E#*F#
						TOTAL AMIDAMENT	22,200	

6 P2255-DPIC m2 Capa de preparació i refi de la base d'estructures, amb 20 cm de graves, subministrament, estesa, humectació i compactació al 98 % PM, mesurat sobre perfil teòric

Num.	Text	Tipus	[C]	[D]	[E]	[F]	TOTAL	Fórmula
1		C	Unitats	Longitud	Ample	Alçada		

AJUNTAMENT DE CASSÀ DE LA SELVA
Aquest document és una còpia autèntica del document electrònic original. Comprovi l'autenticitat del document a https://bpm.cassa.cat/OAC/ValidarDoc.jsp - Utilitzi el 'Codi Segur de Verificació' que apareix a la capçalera.

AJUNTAMENT DE CASSÀ DE LA SELVA
Aquest document és una còpia autèntica del document electrònic original. Comprovi l'autenticitat del document a https://bpm.cassa.cat/OAC/ValidarDoc.jsp - Utilitzi el 'Codi Segur de Verificació' que apareix a la capçalera.

DOCUMENT
Projectes Urbanístics

ÒRGAN
URBANISME, SERVEIS TERRITORI, ACTIVITATS

EXPEDIENT
X2025002345

SIGNATURES
1.- Ignacio López Salvador (TCAT) (Aquest projecte d'obra local ordinària per a la millora de la xarxa d'aigua ha estat aprovat definitivament per Decret d'Alcaldia de data 22 de setembre de 2025. En dono fe. El Secretari), 25/09/2025 10:34

Codi Segur de Verificació: e279ae7e-19e3-443e-a237-162455b31943
Origen: Ciutadà
Identificador document original: ES_L01081000_2025_25392158
Data d'impressió: 25/09/2025 12:06:39
Pàgina 285 de 318

DOCUMENT
DOCUMENT REGISTRE UNIFICAT ENTRADA

ÒRGAN
URBANISME, SERVEIS TERRITORI, ACTIVITATS

REGISTRE D'ENTRADA
E2025004935

SIGNATURES
1.- Oscar Soria García / num:19794, 07/05/2025 10:07
2.- Ignacio López Salvador (TCAT) (Aquest projecte de sectorització, millora de l'eficiència i digitalització de la xarxa d'abastament d'aigua potable de Cassà de la Selva ha estat aprovat inicialment en Junta de Govern Local en data 30 de juny de 2025. En dono fe. El Secretari), 04/07/2025 13:37

Codi Segur de Verificació: 9cd79096-f9a8-422e-9d1b-bc96e5a23b40
Origen: Ciutadà
Identificador document original: ES_L01081000_2025_25342866
Data d'impressió: 07/07/2025 08:15:23
Pàgina 285 de 318

AMIDAMENTS

2	Volum de grava		2,000	1,200	0,200	0,480	C#*D#*E#*F#

TOTAL AMIDAMENT 0,480

7 P2255-REBL m3 Rebliment i piconatge de rasa d'amplària fins a 1 m, amb material seleccionat, en tongades de gruix de fins a 25 cm, amb un tamany màxim de 7 cm, utilitzant picó vibrant, amb compactació del 95% PM

Num.	Text	Tipus	[C]	[D]	[E]	[F]	TOTAL	Fórmula
1	Rasa			3,400	2,600	1,850	16,354	C#*D#*E#*F#
2			-1,000	2,000	1,200	1,850	-4,440	C#*D#*E#*F#

TOTAL AMIDAMENT 11,914

Obra 01 PRESSUPOST 25010
Capítol 01 SECTORITZACIÓ DE LA XARXA DE DISTRIBUCIÓ
Títol 3 04 NOU SECTOR ZONA POLIGON INDUSTRIAL 2
Títol 4 02 CANONADA I ACCESSORIS

NUM.	CODI	UA	DESCRIPCIÓ

1 PN12-DPLG u Vàlvula de comporta manual amb brides, de cos curt, de 125 mm de diàmetre nominal, de 16 bar de PN, cos de fosa nodular EN-GJS-500-7 (GGG50) i tapa de fosa nodular EN-GJS-500-7 (GGG50), amb revestiment de resina epoxi (250 micres), comporta de fosa+EPDM i tancament de seient elàstic, eix d'acer inoxidable 1.4021 (AISI 420), amb accionament per volant de fosa, muntada en perició de canalització soterrada

Num.	Text	Tipus	[C]	[D]	[E]	[F]	TOTAL	Fórmula
1		C	Unitats	Longitud	Ample	Alçada		
2			1,000				1,000	C#*D#*E#*F#

TOTAL AMIDAMENT 1,000

2 PJM45-MABB u Subministrament i instal·lació de comptador electromagnètic DN125 i pressió nominal PN16 model Waterflux 3070 de la casa Krohne o equivalent amb connexions embridades segons UNE-EN 1092-2

Num.	Text	Tipus	[C]	[D]	[E]	[F]	TOTAL	Fórmula
1		C	Unitats	Longitud	Ample	Alçada	Total	
2			1,000				1,000	C#*D#*E#*F#

TOTAL AMIDAMENT 1,000

3 PNZ0-36DS u Subministrament i instal·lació de carret de desmuntatge amb cargols intermitjos, de 125 mm de diàmetre nominal, de 16 bar de pressió nominal, muntat en perició de canalització soterrada

Num.	Text	Tipus	[C]	[D]	[E]	[F]	TOTAL	Fórmula
1		C	Unitats	Longitud	Ample	Alçada	Total	
2			1,000				1,000	C#*D#*E#*F#

TOTAL AMIDAMENT 1,000

4 PFB2-WSSP u Treballs de connexió a la xarxa existent d'aigua potable per a diàmetres nominals de la mateixa compresos entre DN80 i DN150, inclòs tall i adequació de la junta, maniguets electrosoldables, unions mitjançant portabrides i brida boja, collarí per a picatge, segons plànols i petit material. Inclòs transport i gestió de residus. Totalment acabada.

Num.	Text	Tipus	[C]	[D]	[E]	[F]	TOTAL	Fórmula
1		C	Unitats	Longitud	Ample	Alçada		

AMIDAMENTS

2			2,000			2,000	C#*D#*E#*F#

TOTAL AMIDAMENT 2,000

Obra 01 PRESSUPOST 25010
Capítol 01 SECTORITZACIÓ DE LA XARXA DE DISTRIBUCIÓ
Títol 3 04 NOU SECTOR ZONA POLIGON INDUSTRIAL 2
Títol 4 03 OBRA CIVIL

NUM.	CODI	UA	DESCRIPCIÓ

1 P3Z3-D532 m2 Capa de neteja i anivellament 10 cm de gruix amb formigó de neteja, amb una dosificació de 150 kg/m3 de ciment, consistència tova i grandària màxima del granulat 20 mm, HL-150 kg/m3/B/20, abocat des de camió

Num.	Text	Tipus	[C]	[D]	[E]	[F]	TOTAL	Fórmula
1		C	Unitats	Longitud	Ample			
2	Volum de ciment			2,200	1,400		3,080	C#*D#*E#*F#

TOTAL AMIDAMENT 3,080

2 P3C2-4246 m2 Encofrat amb plafons metàl·lics de lloses de fonaments

Num.	Text	Tipus	[C]	[D]	[E]	[F]	TOTAL	Fórmula
1		C	Unitats	Perímetre	Ample			
2	Llosa fonamentació		1,000	6,400	0,300		1,920	C#*D#*E#*F#

TOTAL AMIDAMENT 1,920

3 P45C1-I75A m3 Formigonament de lloses amb formigó per armar amb additiu hidròfug HA - 25 / B / 20 / XC2 amb una quantitat de ciment de 275 kg/m3 i relació aigua ciment =< 0.6, abocat amb bomba

Num.	Text	Tipus	[C]	[D]	[E]	[F]	TOTAL	Fórmula
1		C	Unitats	Longitud	Ample	Alçada		
2	Llosa fonamentació arqueta		1,000	2,000	1,200	0,300	0,720	C#*D#*E#*F#

TOTAL AMIDAMENT 0,720

4 P4B8-D6QA kg Armadura de lloses d'estructura AP500 S amb barres de diàmetre superior a 16 mm, d'acer en barres corrugades B500S de límit elàstic >= 500 N/mm2

Num.	Text	Tipus	[C]	[D]	[E]	[F]	TOTAL	Fórmula
1	Q= Variable segons altres partides	T	Volum	Quantia (kg/m				
2	01.01.03.03/P45C1-I75A Form.d/llosa, formigó per armar +addit. hidròfug HA - 25 / B / 20 / XC2 quant.ciment 275kg/m3, aigua	V	0,720	120,000			86,400	C#*D#*E#*F#
3								C#*D#*E#*F#
4	Minves	P	5,000				4,320	PERORIGEN(
5	Solapament	P	20,000				18,144	PERORIGEN(

TOTAL AMIDAMENT 108,864

5 P0AS0009 ut Perició de registrede 160x80 cm interiors i entre 1,2 i 1,8 m de fondària de paret de 20 cm de gruix de bloc foradat de morter ciment, de 400x200x200 mm, categoria I segons la norma UNE-EN 771-3 col·locat amb morter ciment amb additiu hidròfug 1:6 de ciment pórtland amb filler calcari, inclòs massissat i armat de cantonades i trobaments segons plànols i reblert lateral amb terra de la mateixa excavació. Inclou dos bastiments i tapa quadrats de fosa dúctil per a perició de serveis, recolzada, pas lliure de 800x800 mm i classe D400 segons

AJUNTAMENT DE CASSÀ DE LA SELVA
Aquest document és una còpia autèntica del document electrònic original. Comprovi l'autenticitat del document a https://bpm.cassa.cat/OAC/ValidarDoc.jsp - Utilitzi el 'Codi Segur de Verificació' que apareix a la capçalera.

DOCUMENT
Projectes Urbanístics

ÒRGAN
URBANISME, SERVEIS TERRITORI, ACTIVITATS

EXPEDIENT
X2025002345

SIGNATURES
1.- Ignacio López Salvador (TCAT) (Aquest projecte d'obra local ordinària per a la millora de la xarxa d'aigua ha estat aprovat definitivament per Decret d'Alcaldia de data 22 de setembre de 2025. En dono fe. El Secretari), 25/09/2025 10:34

Codi Segur de Verificació: e279ae7e-19e3-443e-a237-162455b31943
Origen: Ciutadà
Identificador document original: ES_L01081000_2025_25392158
Data d'impressió: 25/09/2025 12:06:39
Pàgina 286 de 318

DOCUMENT
DOCUMENT REGISTRE UNIFICAT ENTRADA

ÒRGAN
URBANISME, SERVEIS TERRITORI, ACTIVITATS

REGISTRE D'ENTRADA
E2025004935

SIGNATURES
1.- Óscar Soria García / num:19794, 07/05/2025 10:07
2.- Ignacio López Salvador (TCAT) (Aquest projecte de sectorització, millora de l'eficiència i digitalització de la xarxa d'abastament d'aigua potable de Cassà de la Selva ha estat aprovat inicialment en Junta de Govern Local en data 30 de juny de 2025. En dono fe. El Secretari), 04/07/2025 13:37

Codi Segur de Verificació: 9cd79096-f9a8-422e-9d1b-bc96e5a23b40
Origen: Ciutadà
Identificador document original: ES_L01081000_2025_25342866
Data d'impressió: 07/07/2025 08:15:23
Pàgina 286 de 318

AMIDAMENTS

norma UNE-EN 124

Num.	Text	Tipus	[C]	[D]	[E]	[F]	TOTAL	Fórmula
1	Pou Escoles		1,000				1,000	C#*D#*E#*F#

TOTAL AMIDAMENT 1,000

6 PDBD-DOCY u Graó per a pou de registre amb acer galvanitzat, de 300x400x300 mm, amb rodó de D=25 mm, col·locat amb morter mixt 1:0,5:4

Num.	Text	Tipus	[C]	Longitud	Ample	Alçada	TOTAL	Fórmula
1		C	Unitats	Longitud	Ample	Alçada	Total	
2	Graons		3,000				3,000	C#*D#*E#*F#

TOTAL AMIDAMENT 3,000

Obra 01 PRESSUPOST 25010
Capítol 01 SECTORITZACIÓ DE LA XARXA DE DISTRIBUCIÓ
Títol 3 04 NOU SECTOR ZONA POLIGON INDUSTRIAL 2
Títol 4 04 REPOSICIONS

NUM.	CODI	UA	DESCRIPCIÓ

1 P9G6-12DAB m2 Paviment de formigó acabat remolinat sense additius armat amb malla amb formigó per armar amb additiu hidrófug HA - 30 / B / 20 / XC4 amb una quantitat de ciment de 300 kg/m3 i relació aigua ciment =< 0.55, de 15 cm de gruix, amb acabat remolinat mecànic, amb malla electrosoldada

Num.	Text	Tipus	[C]	[D]	[E]	[F]	TOTAL	Fórmula
1		C	Àrea					
2	01.01.04.01/P2143-.001 Enderrocament paviment formigó	V	8,840				8,840	C#*D#*E#*F#
3		C	Unitats	Longitud	Ample	Alçada	Total	
4	Àrea arqueta		-1,000	1,600	0,800		-1,280	C#*D#*E#*F#

TOTAL AMIDAMENT 7,560

Obra 01 PRESSUPOST 25010
Capítol 01 SECTORITZACIÓ DE LA XARXA DE DISTRIBUCIÓ
Títol 3 04 NOU SECTOR ZONA POLIGON INDUSTRIAL 2
Títol 4 05 TELECONTROL

NUM.	CODI	UA	DESCRIPCIÓ

1 PEV6-5Z88 u Subministre i muntage de mòdul de comunicació GPRS/GSM Sofrel o equivalent inclós suports i cablejat de connexió

Num.	Text	Tipus	[C]	[D]	[E]	[F]	TOTAL	Fórmula
1		C	Unitats	Longitud	Ample	Alçada	Total	
2			1,000				1,000	C#*D#*E#*F#

TOTAL AMIDAMENT 1,000

AMIDAMENTS

2 PEV6-.001 u Programació de finestra per recollida i visualització de les dades recollides pel comptador, inclós integració a l'Scada del Servei.

Num.	Text	Tipus	[C]	[D]	[E]	[F]	TOTAL	Fórmula
1		C	Unitats	Longitud	Ample	Alçada	Total	
2			1,000				1,000	C#*D#*E#*F#

TOTAL AMIDAMENT 1,000

Obra 01 PRESSUPOST 25010
Capítol 01 SECTORITZACIÓ DE LA XARXA DE DISTRIBUCIÓ
Títol 3 04 NOU SECTOR ZONA POLIGON INDUSTRIAL 2
Títol 4 06 GESTIÓ DE RESIDUS

NUM.	CODI	UA	DESCRIPCIÓ

1 P2R4-VST6 m3 Càrrega amb mitjans mecànics i transport de terres no contaminades a obra exterior o centre de valorització, amb camió de 12 t, amb un recorregut de fins a 15 km

Num.	Text	Tipus	[C]	[D]	[E]	[F]	TOTAL	Fórmula
1		C	Volum	Esponjament				
2	Excav.rasa,amp:fins a 2 m,fond.=fins a 2 m,terreny fluix,pala excav.+terres deix.vora		23,680	1,200			28,416	C#*D#*E#*F#

TOTAL AMIDAMENT 28,416

2 P2RA-IQFI m3 Disposició controlada en dipòsit autoritzat de residus de terra inerts amb una densitat 1,6 t/m3, procedents d'excavació, amb codi 17 05 04 segons la Llista Europea de Residus

Num.	Text	Tipus	[C]	[D]	[E]	[F]	TOTAL	Fórmula
1		C	Volum					
2	01.01.04.04/P2R4-VST6 Càrrega mec.+transp.terres no contaminades,obra ext./centr. valor.,camió 12t,rec.fins a 15km	V	0,000				0,000	C#*D#*E#*F#

TOTAL AMIDAMENT 0,000

3 P2R5-DT0R m3 Transport de residus a instal·lació autoritzada de gestió de residus, amb camió de 12 t i temps d'espera per a la càrrega a màquina, amb un recorregut de més de 2 i fins a 5 km

Num.	Text	Tipus	[C]	[D]	[E]	[F]	TOTAL	Fórmula
1		C	Area	Gruix				
2	01.01.04.01/P2143-.001 Enderrocament paviment formigó	V	8,840	0,150			1,326	C#*D#*E#*F#

TOTAL AMIDAMENT 1,326

4 P2RA-IQFL m3 Disposició controlada en dipòsit autoritzat inclòs el cànon sobre la deposició controlada dels residus de la construcció, segons la LLEI 8/2008, de residus de formigó inerts amb una densitat 1,45 t/m3, procedents de construcció o demolició, amb codi 17 01 01 segons la Llista Europea de Residus

Num.	Text	Tipus	[C]	[D]	[E]	[F]	TOTAL	Fórmula
1		C	Volum	Gruix				
2	01.01.04.01/P2143-.001 Enderrocament paviment formigó	V	8,840	0,150			1,326	C#*D#*E#*F#

AJUNTAMENT DE CASSÀ DE LA SELVA
Aquest document és una còpia autèntica del document electrònic original. Comprovi l'autenticitat del document a https://bpm.cassa.cat/OAC/ValidarDoc.jsp - Utilitzi el 'Codi Segur de Verificació' que apareix a la capçalera.

DOCUMENT
Projectes Urbanístics

ÒRGAN
URBANISME, SERVEIS TERRITORI, ACTIVITATS

EXPEDIENT
X2025002345

SIGNATURES
1.- Ignacio López Salvador (TCAT) (Aquest projecte d'obra local ordinària per a la millora de la xarxa d'aigua ha estat aprovat definitivament per Decret d'Alcaldia de data 22 de setembre de 2025. En dono fe. El Secretari), 25/09/2025 10:34

Codi Segur de Verificació: e279ae7e-19e3-443e-a237-162455b31943
Origen: Ciutadà
Identificador document original: ES_L01081000_2025_25392158
Data d'impressió: 25/09/2025 12:06:39
Pàgina 287 de 318

DOCUMENT
DOCUMENT REGISTRE UNIFICAT ENTRADA

ÒRGAN
URBANISME, SERVEIS TERRITORI, ACTIVITATS

REGISTRE D'ENTRADA
E2025004935

SIGNATURES
1.- Óscar Soria García / num:19794, 07/05/2025 10:07
2.- Ignacio López Salvador (TCAT) (Aquest projecte de sectorització, millora de l'eficiència i digitalització de la xarxa d'abastament d'aigua potable de Cassà de la Selva ha estat aprovat inicialment en Junta de Govern Local en data 30 de juny de 2025. En dono fe. El Secretari), 04/07/2025 13:37

Codi Segur de Verificació: 9cd79096-f9a8-422e-9d1b-bc96e5a23b40
Origen: Ciutadà
Identificador document original: ES_L01081000_2025_25342866
Data d'impressió: 07/07/2025 08:15:23
Pàgina 287 de 318

AMIDAMENTS

TOTAL AMIDAMENT 1,326

Obra 01 PRESSUPOST 25010
Capítol 01 SECTORITZACIÓ DE LA XARXA DE DISTRIBUCIÓ
Titol 3 04 NOU SECTOR ZONA POLIGON INDUSTRIAL 2
Titol 4 07 SENYALITZACIÓ

NUM.	CODI	UA	DESCRIPCIÓ
1	P1B1-HXSN	u	Partida per la senyalització i desviament del trànsit i afectacións d'accés dels veïns al llarg de la durarda de les obres.

Num.	Text	Tipus	[C]	[D]	[E]	[F]	TOTAL	Fórmula
1		C	Unitats	Longitud	Ample	Alçada	Total	
2			1,000				1,000	C#*D#*E#*F#

TOTAL AMIDAMENT 1,000

Obra 01 PRESSUPOST 25010
Capítol 01 SECTORITZACIÓ DE LA XARXA DE DISTRIBUCIÓ
Titol 3 05 RENOVACIÓ SECTOR MAS CUBELL
Titol 4 01 EQUIPS

NUM.	CODI	UA	DESCRIPCIÓ
1	PJM45-MAB8	u	Subministrament i instal·lació de comptador electromagnètic DN100 i pressió nominal PN16 model Waterflux 3070 de la casa Krohne o equivalent amb connexions embridades segons UNE-EN 1092-2

Num.	Text	Tipus	[C]	[D]	[E]	[F]	TOTAL	Fórmula
1		C	Unitats	Longitud	Ample	Alçada	Total	
2			1,000				1,000	C#*D#*E#*F#

TOTAL AMIDAMENT 1,000

NUM.	CODI	UA	DESCRIPCIÓ
2	PEV6-.001	u	Programació de finestra per recollida i visualització de les dades recollides pel comptador, inclòs integració a l'Scada del Servei.

Num.	Text	Tipus	[C]	[D]	[E]	[F]	TOTAL	Fórmula
1		C	Unitats	Longitud	Ample	Alçada	Total	
2			1,000				1,000	C#*D#*E#*F#

TOTAL AMIDAMENT 1,000

Obra 01 PRESSUPOST 25010
Capítol 01 SECTORITZACIÓ DE LA XARXA DE DISTRIBUCIÓ
Titol 3 06 RENOVACIÓ SECTOR TRUST
Titol 4 01 EQUIPS

EUR

Projecte constructiu de sectorització, millora de l'eficiència i digitalització de la xarxa d'abastament d'aigua potable, del municipi de Cassà de la Selva.

AMIDAMENTS

NUM.	CODI	UA	DESCRIPCIÓ
1	PJM45-MAB8	u	Subministrament i instal·lació de comptador electromagnètic DN100 i pressió nominal PN16 model Waterflux 3070 de la casa Krohne o equivalent amb connexions embridades segons UNE-EN 1092-2

Num.	Text	Tipus	[C]	[D]	[E]	[F]	TOTAL	Fórmula
1		C	Unitats	Longitud	Ample	Alçada	Total	
2			1,000				1,000	C#*D#*E#*F#

TOTAL AMIDAMENT 1,000

NUM.	CODI	UA	DESCRIPCIÓ
2	PEV6-.001	u	Programació de finestra per recollida i visualització de les dades recollides pel comptador, inclòs integració a l'Scada del Servei.

Num.	Text	Tipus	[C]	[D]	[E]	[F]	TOTAL	Fórmula
1		C	Unitats	Longitud	Ample	Alçada	Total	
2			1,000				1,000	C#*D#*E#*F#

TOTAL AMIDAMENT 1,000

Obra 01 PRESSUPOST 25010
Capítol 02 SISTEMA DE DETECIÓ DE FUITES EN REMOT
Titol 3 01 SISTEMA DE DETECCIÓ DE FUITES EN REMOT
Titol 4 01 SISTEMA DE DETECCIÓ DE FUITES EN REMOT

NUM.	CODI	UA	DESCRIPCIÓ
1	PP7A-6SB6	u	Sistema autònom de prelocalització de fuites en remot format per una unitat compacta Permanet+SU o equivalent, d'acer inoxidable amb sensor acelerométric integrat mòdem intern NBIoT amb enviament d'alarmes en remot i alimentat amb pila amb durada superior a 5 anys, inclòs programació i posada en servei.

Num.	Text	Tipus	[C]	[D]	[E]	[F]	TOTAL	Fórmula
1		C	Unitats	Longitud	Ample	Alçada		
2			12,000				12,000	C#*D#*E#*F#

TOTAL AMIDAMENT 12,000

NUM.	CODI	UA	DESCRIPCIÓ
2	PP7A-.001	u/any	Servei de manteniment anual del software, dades i hosting amb accés web a la plataforma SMART-Socket TTSQL Viewer i Permanet.Net inclòs gestió del mòdul d'importació de dades de GIS per l'associació dels elements de prelocalitació amb els elements de camp. Inclou SIM i accés Web.

Num.	Text	Tipus	[C]	[D]	[E]	[F]	TOTAL	Fórmula
1		C	Unitats	Longitud	Ample	Alçada		
2			12,000				12,000	C#*D#*E#*F#

TOTAL AMIDAMENT 12,000

Obra 01 PRESSUPOST 25010
Capítol 03 RENOVACIÓ DEL SISTEMA DE TELECONTROL
Titol 3 01 ESTACIÓ CENTRAL VERNEDA

EUR

AJUNTAMENT DE CASSÀ DE LA SELVA
Aquest document és una còpia autèntica del document electrònic original. Comprovi l'autenticitat del document a https://bpm.cassa.cat/OAC/ValidarDoc.jsp - Utilitzi el 'Codi Segur de Verificació' que apareix a la capçalera.

DOCUMENT
Projectes Urbanístics

ÒRGAN
URBANISME, SERVEIS TERRITORI, ACTIVITATS

EXPEDIENT
X2025002345

SIGNATURES
1.- Ignacio López Salvador (TCAT) (Aquest projecte d'obra local ordinària per a la millora de la xarxa d'aigua ha estat aprovat definitivament per Decret d'Alcaldia de data 22 de setembre de 2025. En dono fe. El Secretari), 25/09/2025 10:34

Codi Segur de Verificació: e279ae7e-19e3-443e-a237-162455b31943
Origen: Ciutadà
Identificador document original: ES_L01081000_2025_25392158
Data d'impressió: 25/09/2025 12:06:39
Pàgina 288 de 318

DOCUMENT
DOCUMENT REGISTRE UNIFICAT ENTRADA

ÒRGAN
URBANISME, SERVEIS TERRITORI, ACTIVITATS

REGISTRE D'ENTRADA
E2025004935

SIGNATURES
1.- Oscar Soria García / num:19794, 07/05/2025 10:07
2.- Ignacio López Salvador (TCAT) (Aquest projecte de sectorització, millora de l'eficiència i digitalització de la xarxa d'abastament d'aigua potable de Cassà de la Selva ha estat aprovat inicialment en Junta de Govern Local en data 30 de juny de 2025. En dono fe. El Secretari), 04/07/2025 13:37

Codi Segur de Verificació: 9cd79096-f9a8-422e-9d1b-bc96e5a23b40
Origen: Ciutadà
Identificador document original: ES_L01081000_2025_25342866
Data d'impressió: 07/07/2025 08:15:23
Pàgina 288 de 318

AMIDAMENTS

Titol 4 01 ESTACIÓ CENTRAL VERNEDA

NUM.	CODI	UA	DESCRIPCIÓ
1	PEV4-6SUU	u	Subministre i instal·lació estació remota SOFREL S4W medium 12DI-2AI-100-2MXES-GSM4-ETH o equivalent, amb antena GSM/GPRS-2/3 bi-banda i font d'alimentació.

Num.	Text	Tipus	[C]	[D]	[E]	[F]	TOTAL	Fórmula
1		C	Unitats	Longitud	Ample	Alçada	Total	
2			1,000				1,000	C#*D#*E#*F#

TOTAL AMIDAMENT 1,000

2	PP7A-H9LH	u	Subministre i instal·lació de radiomòdem T-MOD C-48 i el mòdul multifució UMF-100 de Farell o equips equivalents, inclòs antena directiva, cablejat i suports. Totalment instal·lada.

Num.	Text	Tipus	[C]	[D]	[E]	[F]	TOTAL	Fórmula
1		C	Unitats	Longitud	Ample	Alçada	Total	
2			1,000				1,000	C#*D#*E#*F#

TOTAL AMIDAMENT 1,000

3	PG10-H839	u	Armari metàl·lic per a quadres de comandament i protecció, amb línia per a aparells de capçalera i 250 moduls mes, totalment equipat, muntat

Num.	Text	Tipus	[C]	[D]	[E]	[F]	TOTAL	Fórmula
1		C	Unitats	Longitud	Ample	Alçada	Total	
2			1,000				1,000	C#*D#*E#*F#

TOTAL AMIDAMENT 1,000

4	PG10-.001	u	Partida per l'adeqüació instal·lació elèctrica existent

Num.	Text	Tipus	[C]	[D]	[E]	[F]	TOTAL	Fórmula
1		C	Unitats	Longitud	Ample	Alçada	Total	
2			1,000				1,000	C#*D#*E#*F#

TOTAL AMIDAMENT 1,000

Obra 01 PRESSUPOST 25010
Capitol 03 RENOVACIÓ DEL SISTEMA DE TELECONTROL
Titol 3 02 ESTACIÓ POU 15
Titol 4 01 ESTACIÓ POU 15

NUM.	CODI	UA	DESCRIPCIÓ
1	PEV4-6SUU	u	Subministre i instal·lació estació remota SOFREL S4W medium 12DI-2AI-100-2MXES-GSM4-ETH o equivalent, amb antena GSM/GPRS-2/3 bi-banda i font d'alimentació.

Num.	Text	Tipus	[C]	[D]	[E]	[F]	TOTAL	Fórmula
1		C	Unitats	Longitud	Ample	Alçada	Total	
2			1,000				1,000	C#*D#*E#*F#

EUR

AMIDAMENTS

TOTAL AMIDAMENT 1,000

2	PP7A-H9LH	u	Subministre i instal·lació de radiomòdem T-MOD C-48 i el mòdul multifució UMF-100 de Farell o equips equivalents, inclòs antena directiva, cablejat i suports. Totalment instal·lada.

Num.	Text	Tipus	[C]	[D]	[E]	[F]	TOTAL	Fórmula
1		C	Unitats	Longitud	Ample	Alçada	Total	
2			1,000				1,000	C#*D#*E#*F#

TOTAL AMIDAMENT 1,000

3	PG10-H839	u	Armari metàl·lic per a quadres de comandament i protecció, amb línia per a aparells de capçalera i 250 moduls mes, totalment equipat, muntat

Num.	Text	Tipus	[C]	[D]	[E]	[F]	TOTAL	Fórmula
1		C	Unitats	Longitud	Ample	Alçada	Total	
2			1,000				1,000	C#*D#*E#*F#

TOTAL AMIDAMENT 1,000

4	PG10-.001	u	Partida per l'adeqüació instal·lació elèctrica existent

Num.	Text	Tipus	[C]	[D]	[E]	[F]	TOTAL	Fórmula
1		C	Unitats	Longitud	Ample	Alçada	Total	
2			1,000				1,000	C#*D#*E#*F#

TOTAL AMIDAMENT 1,000

Obra 01 PRESSUPOST 25010
Capitol 03 RENOVACIÓ DEL SISTEMA DE TELECONTROL
Titol 3 03 ESTACIÓ POU 16
Titol 4 01 ESTACIÓ POU 16

NUM.	CODI	UA	DESCRIPCIÓ
1	PEV4-6SUU	u	Subministre i instal·lació estació remota SOFREL S4W medium 12DI-2AI-100-2MXES-GSM4-ETH o equivalent, amb antena GSM/GPRS-2/3 bi-banda i font d'alimentació.

Num.	Text	Tipus	[C]	[D]	[E]	[F]	TOTAL	Fórmula
1		C	Unitats	Longitud	Ample	Alçada	Total	
2			1,000				1,000	C#*D#*E#*F#

TOTAL AMIDAMENT 1,000

2	PP7A-H9LH	u	Subministre i instal·lació de radiomòdem T-MOD C-48 i el mòdul multifució UMF-100 de Farell o equips equivalents, inclòs antena directiva, cablejat i suports. Totalment instal·lada.

Num.	Text	Tipus	[C]	[D]	[E]	[F]	TOTAL	Fórmula
1		C	Unitats	Longitud	Ample	Alçada	Total	
2			1,000				1,000	C#*D#*E#*F#

TOTAL AMIDAMENT 1,000

3	PG10-H839	u	Armari metàl·lic per a quadres de comandament i protecció, amb línia per a aparells de capçalera i 250 moduls mes, totalment equipat, muntat

EUR

AJUNTAMENT DE CASSÀ DE LA SELVA
Aquest document és una còpia autèntica del document electrònic original. Comprovi l'autenticitat del document a https://bpm.cassa.cat/OAC/ValidarDoc.jsp - Utilitzi el 'Codi Segur de Verificació' que apareix a la capçalera.

AJUNTAMENT DE CASSÀ DE LA SELVA
Aquest document és una còpia autèntica del document electrònic original. Comprovi l'autenticitat del document a https://bpm.cassa.cat/OAC/ValidarDoc.jsp - Utilitzi el 'Codi Segur de Verificació' que apareix a la capçalera.

DOCUMENT
Projectes Urbanístics

ÒRGAN
URBANISME, SERVEIS TERRITORI, ACTIVITATS

EXPEDIENT
X2025002345

SIGNATURES
1.- Ignacio López Salvador (TCAT) (Aquest projecte d'obra local ordinària per a la millora de la xarxa d'aigua ha estat aprovat definitivament per Decret d'Alcaldia de data 22 de setembre de 2025. En dono fe. El Secretari), 25/09/2025 10:34

Codi Segur de Verificació: e279ae7e-19e3-443e-a237-162455b31943
Origen: Ciutadà
Identificador document original: ES_L01081000_2025_25392158
Data d'impressió: 25/09/2025 12:06:39
Pàgina 289 de 318

DOCUMENT
DOCUMENT REGISTRE UNIFICAT ENTRADA

ÒRGAN
URBANISME, SERVEIS TERRITORI, ACTIVITATS

REGISTRE D'ENTRADA
E2025004935

SIGNATURES
1.- Òscar Soria García / num:19794, 07/05/2025 10:07
2.- Ignacio López Salvador (TCAT) (Aquest projecte de sectorització, millora de l'eficiència i digitalització de la xarxa d'abastament d'aigua potable de Cassà de la Selva ha estat aprovat inicialment en Junta de Govern Local en data 30 de juny de 2025. En dono fe. El Secretari), 04/07/2025 13:37

Codi Segur de Verificació: 9cd79096-f9a8-422e-9d1b-bc96e5a23b40
Origen: Ciutadà
Identificador document original: ES_L01081000_2025_25342866
Data d'impressió: 07/07/2025 08:15:23
Pàgina 289 de 318

AMIDAMENTS

Num.	Text	Tipus	[C]	[D]	[E]	[F]	TOTAL	Fórmula
1		C	Unitats	Longitud	Ample	Alçada	Total	
2			1,000				1,000	C#*D#*E#*F#

TOTAL AMIDAMENT 1,000

4 PG10-.001 u Partida per l'adeqüació instal·lació elèctrica existent

Num.	Text	Tipus	[C]	[D]	[E]	[F]	TOTAL	Fórmula
1		C	Unitats	Longitud	Ample	Alçada	Total	
2			1,000				1,000	C#*D#*E#*F#

TOTAL AMIDAMENT 1,000

Obra 01 PRESSUPOST 25010
Capítol 03 RENOVACIÓ DEL SISTEMA DE TELECONTROL
Titol 3 04 ESTACIÓ POU 17
Titol 4 01 ESTACIÓ POU 17

NUM.	CODI	UA	DESCRIPCIÓ
1	PEV4-6SUU	u	Subministre i instal·lació estació remota SOFREL S4W medium 12DI-2AI-100-2MXES-GSM4-ETH o equivalent, amb antena GSM/GPRS-2/3 bi-banda i font d'alimentació.

Num.	Text	Tipus	[C]	[D]	[E]	[F]	TOTAL	Fórmula
1		C	Unitats	Longitud	Ample	Alçada	Total	
2			1,000				1,000	C#*D#*E#*F#

TOTAL AMIDAMENT 1,000

2 PP7A-H9LH u Subministre i instal·lació de radiomòdem T-MOD C-48 i el mòdul multifució UMF-100 de Farell o equips equivalents, inclòs antena directiva, cablejat i suports. Totalment instal·lada.

Num.	Text	Tipus	[C]	[D]	[E]	[F]	TOTAL	Fórmula
1		C	Unitats	Longitud	Ample	Alçada	Total	
2			1,000				1,000	C#*D#*E#*F#

TOTAL AMIDAMENT 1,000

3 PG10-H839 u Armari metàl·lic per a quadres de comandament i protecció, amb línia per a aparells de capçalera i 250 moduls mes, totalment equipat, muntat

Num.	Text	Tipus	[C]	[D]	[E]	[F]	TOTAL	Fórmula
1		C	Unitats	Longitud	Ample	Alçada	Total	
2			1,000				1,000	C#*D#*E#*F#

TOTAL AMIDAMENT 1,000

4 PG10-.001 u Partida per l'adeqüació instal·lació elèctrica existent

Num.	Text	Tipus	[C]	[D]	[E]	[F]	TOTAL	Fórmula
1		C	Unitats	Longitud	Ample	Alçada	Total	
2			1,000				1,000	C#*D#*E#*F#

Projecte constructiu de sectorització, millora de l'eficiència i digitalització de la xarxa d'abastament d'aigua potable, del municipi de Cassà de la Selva.

AMIDAMENTS

TOTAL AMIDAMENT 1,000

Obra 01 PRESSUPOST 25010
Capítol 03 RENOVACIÓ DEL SISTEMA DE TELECONTROL
Titol 3 05 ESTACIÓ SOBREELEVACIÓ TER
Titol 4 01 ESTACIÓ SOBREELEVACIÓ TER

NUM.	CODI	UA	DESCRIPCIÓ
1	PEV4-6SUU	u	Subministre i instal·lació estació remota SOFREL S4W medium 12DI-2AI-100-2MXES-GSM4-ETH o equivalent, amb antena GSM/GPRS-2/3 bi-banda i font d'alimentació.

Num.	Text	Tipus	[C]	[D]	[E]	[F]	TOTAL	Fórmula
1		C	Unitats	Longitud	Ample	Alçada	Total	
2			1,000				1,000	C#*D#*E#*F#

TOTAL AMIDAMENT 1,000

2 PP7A-H9LH u Subministre i instal·lació de radiomòdem T-MOD C-48 i el mòdul multifució UMF-100 de Farell o equips equivalents, inclòs antena directiva, cablejat i suports. Totalment instal·lada.

Num.	Text	Tipus	[C]	[D]	[E]	[F]	TOTAL	Fórmula
1		C	Unitats	Longitud	Ample	Alçada	Total	
2			1,000				1,000	C#*D#*E#*F#

TOTAL AMIDAMENT 1,000

3 PG10-H839 u Armari metàl·lic per a quadres de comandament i protecció, amb línia per a aparells de capçalera i 250 moduls mes, totalment equipat, muntat

Num.	Text	Tipus	[C]	[D]	[E]	[F]	TOTAL	Fórmula
1		C	Unitats	Longitud	Ample	Alçada	Total	
2			1,000				1,000	C#*D#*E#*F#

TOTAL AMIDAMENT 1,000

4 PG10-.001 u Partida per l'adeqüació instal·lació elèctrica existent

Num.	Text	Tipus	[C]	[D]	[E]	[F]	TOTAL	Fórmula
1		C	Unitats	Longitud	Ample	Alçada	Total	
2			1,000				1,000	C#*D#*E#*F#

TOTAL AMIDAMENT 1,000

Obra 01 PRESSUPOST 25010
Capítol 03 RENOVACIÓ DEL SISTEMA DE TELECONTROL
Titol 3 06 ESTACIÓ DIPÒSIT VELL
Titol 4 01 ESTACIÓ DIPÒSIT VELL

NUM.	CODI	UA	DESCRIPCIÓ
1	PEV6-5Z88	u	Subministre i muntage de mòdul de comunicació GPRS/GSM Sofrel o equivalent inclòs suports i cablejat de connexió

AJUNTAMENT DE CASSÀ DE LA SELVA
Aquest document és una còpia autèntica del document electrònic original. Comprovi l'autenticitat del document a https://bpm.cassa.cat/OAC/ValidarDoc.jsp - Utilitzi el 'Codi Segur de Verificació' que apareix a la capçalera.

DOCUMENT
Projectes Urbanístics

ÒRGAN
URBANISME, SERVEIS TERRITORI, ACTIVITATS

EXPEDIENT
X2025002345

SIGNATURES
1.- Ignacio López Salvador (TCAT) (Aquest projecte d'obra local ordinària per a la millora de la xarxa d'aigua ha estat aprovat definitivament per Decret d'Alcaldia de data 22 de setembre de 2025. En dono fe. El Secretari), 25/09/2025 10:34

Codi Segur de Verificació: e279ae7e-19e3-443e-a237-162455b31943
Origen: Ciutadà
Identificador document original: ES_L01081000_2025_25392158
Data d'impressió: 25/09/2025 12:06:39
Pàgina 290 de 318

DOCUMENT
DOCUMENT REGISTRE UNIFICAT ENTRADA

ÒRGAN
URBANISME, SERVEIS TERRITORI, ACTIVITATS

REGISTRE D'ENTRADA
E2025004935

SIGNATURES
1.- Óscar Soria García / num:19794, 07/05/2025 10:07
2.- Ignacio López Salvador (TCAT) (Aquest projecte de sectorització, millora de l'eficiència i digitalització de la xarxa d'abastament d'aigua potable de Cassà de la Selva ha estat aprovat inicialment en Junta de Govern Local en data 30 de juny de 2025. En dono fe. El Secretari), 04/07/2025 13:37

Codi Segur de Verificació: 9cd79096-f9a8-422e-9d1b-bc96e5a23b40
Origen: Ciutadà
Identificador document original: ES_L01081000_2025_25342866
Data d'impressió: 07/07/2025 08:15:23
Pàgina 290 de 318

AMIDAMENTS

Num.	Text	Tipus	[C]	[D]	[E]	[F]	TOTAL	Fórmula
1		C	Unitats	Longitud	Ample	Alçada	Total	
2			1,000				1,000	C#*D#*E#*F#

TOTAL AMIDAMENT 1,000

2 PG10-H83G u Armari metàl·lic, en xapa electrozincada, reforçat, per a quadre de distribució, en muntatge superficial, per a 6 fileres de fins a 48 passos de 9 mm per filera, amb cuba, xassís, suport de carrils, marc frontal amb targes perforades, sistema d'etiquetat, obturadors i col·lector terra/neutre, amb porta transparent, pany i clau, de dimensions 550x1050x175 mm, col·locat

Num.	Text	Tipus	[C]	[D]	[E]	[F]	TOTAL	Fórmula
1		C	Unitats	Longitud	Ample	Alçada	Total	
2			1,000				1,000	C#*D#*E#*F#

TOTAL AMIDAMENT 1,000

3 PG10-.001 u Partida per l'adeqüació instal·lació elèctrica existent

Num.	Text	Tipus	[C]	[D]	[E]	[F]	TOTAL	Fórmula
1		C	Unitats	Longitud	Ample	Alçada	Total	
2			1,000				1,000	C#*D#*E#*F#

TOTAL AMIDAMENT 1,000

Obra 01 PRESSUPOST 25010
Capítol 03 RENOVACIÓ DEL SISTEMA DE TELECONTROL
Títol 3 07 ESTACIÓ ETAP I DIPÒSIT NOU
Títol 4 01 ESTACIÓ ETAP I DIPÒSIT NOU

NUM.	CODI	UA	DESCRIPCIÓ

1 PEV4-6SUU u Subministre i instal·lació estació remota SOFREL S4W medium 12DI-2AI-100-2MXES-GSM4-ETH o equivalent, amb antena GSM/GPRS-2/3 bi-banda i font d'alimentació.

Num.	Text	Tipus	[C]	[D]	[E]	[F]	TOTAL	Fórmula
1		C	Unitats	Longitud	Ample	Alçada	Total	
2			1,000				1,000	C#*D#*E#*F#

TOTAL AMIDAMENT 1,000

2 PP7A-H9LH u Subministre i instal·lació de radiomòdem T-MOD C-48 i el mòdul multifució UMF-100 de Farell o equips equivalents, inclòs antena directiva, cablejat i suports. Totalment instal·lada.

Num.	Text	Tipus	[C]	[D]	[E]	[F]	TOTAL	Fórmula
1		C	Unitats	Longitud	Ample	Alçada	Total	
2			1,000				1,000	C#*D#*E#*F#

TOTAL AMIDAMENT 1,000

3 PG10-H839 u Armari metàl·lic per a quadres de comandament i protecció, amb línia per a aparells de capçalera i 250 moduls mes, totalment equipat, muntat

Num.	Text	Tipus	[C]	[D]	[E]	[F]	TOTAL	Fórmula

EUR

AMIDAMENTS

1		C	Unitats	Longitud	Ample	Alçada	Total	
2			1,000				1,000	C#*D#*E#*F#

TOTAL AMIDAMENT 1,000

4 PG10-.001 u Partida per l'adeqüació instal·lació elèctrica existent

Num.	Text	Tipus	[C]	[D]	[E]	[F]	TOTAL	Fórmula
1		C	Unitats	Longitud	Ample	Alçada	Total	
2			1,000				1,000	C#*D#*E#*F#

TOTAL AMIDAMENT 1,000

Obra 01 PRESSUPOST 25010
Capítol 03 RENOVACIÓ DEL SISTEMA DE TELECONTROL
Títol 3 08 ESTACIÓ SERVIDOR WEB CENTRAL
Títol 4 01 ESTACIÓ SERVIDOR WEB CENTRAL

NUM.	CODI	UA	DESCRIPCIÓ

1 PEV4-6SUU u Subministre i instal·lació estació remota SOFREL S4W medium 12DI-2AI-100-2MXES-GSM4-ETH o equivalent, amb antena GSM/GPRS-2/3 bi-banda i font d'alimentació.

Num.	Text	Tipus	[C]	[D]	[E]	[F]	TOTAL	Fórmula
1		C	Unitats	Longitud	Ample	Alçada	Total	
2			1,000				1,000	C#*D#*E#*F#

TOTAL AMIDAMENT 1,000

2 PP7A-H9LT u Subministre i instal·lació de radiomòdem T-MOD C-48 i el mòdul multifució UMF-100 de Farell o equips similars, inclòs antena directiva, cablejat i suports. Totalment instal·lada.

Num.	Text	Tipus	[C]	[D]	[E]	[F]	TOTAL	Fórmula
1		C	Unitats	Longitud	Ample	Alçada	Total	
2			1,000				1,000	C#*D#*E#*F#

TOTAL AMIDAMENT 1,000

3 PEV6-5Z83 u Disseny i creació de sinòptics per accés web a cadascuna de les estacions

Num.	Text	Tipus	[C]	[D]	[E]	[F]	TOTAL	Fórmula
1		C	Unitats	Longitud	Ample	Alçada	Total	
2			7,000				7,000	C#*D#*E#*F#

TOTAL AMIDAMENT 7,000

4 PEV6-H8TP u Programació i posada en funcionament de les diferentes estacions remotes i autòmats de la xarxa de telecontrol inclòs recablejat de la instal·lació, reprogramació dels equips i subministrament i aplicació de sistemes auxiliars necessaris per a mantenir el servei en funcionament durant els treballs.

Num.	Text	Tipus	[C]	[D]	[E]	[F]	TOTAL	Fórmula
1		C	Unitats	Longitud	Ample	Alçada	Total	
2			7,000				7,000	C#*D#*E#*F#

EUR

AJUNTAMENT DE CASSÀ DE LA SELVA
Aquest document és una còpia autèntica del document electrònic original. Comprovi l'autenticitat del document a https://bpm.cassa.cat/OAC/ValidarDoc.jsp - Utilitzi el 'Codi Segur de Verificació' que apareix a la capçalera.

AJUNTAMENT DE CASSÀ DE LA SELVA
Aquest document és una còpia autèntica del document electrònic original. Comprovi l'autenticitat del document a https://bpm.cassa.cat/OAC/ValidarDoc.jsp - Utilitzi el 'Codi Segur de Verificació' que apareix a la capçalera.

DOCUMENT	ÒRGAN	EXPEDIENT
Projectes Urbanístics	URBANISME, SERVEIS TERRITORI, ACTIVITATS	X2025002345

Codi Segur de Verificació: e279ae7e-19e3-443e-a237-162455b31943
Origen: Ciutadà
Identificador document original: ES_L01081000_2025_25392158
Data d'impressió: 25/09/2025 12:06:39
Pàgina 291 de 318

SIGNATURES
1.- Ignacio López Salvador (TCAT) (Aquest projecte d'obra local ordinària per a la millora de la xarxa d'aigua ha estat aprovat definitivament per Decret d'Alcaldia de data 22 de setembre de 2025. En dono fe. El Secretari), 25/09/2025 10:34

DOCUMENT	ÒRGAN	REGISTRE D'ENTRADA
DOCUMENT REGISTRE UNIFICAT ENTRADA	URBANISME, SERVEIS TERRITORI, ACTIVITATS	E2025004935

Codi Segur de Verificació: 9cd79096-f9a8-422e-9d1b-bc96e5a23b40
Origen: Ciutadà
Identificador document original: ES_L01081000_2025_25342866
Data d'impressió: 07/07/2025 08:15:23
Pàgina 291 de 318

SIGNATURES
1.- Óscar Soria García / num:19794, 07/05/2025 10:07
2.- Ignacio López Salvador (TCAT) (Aquest projecte de sectorització, millora de l'eficiència i digitalització de la xarxa d'abastament d'aigua potable de Cassà de la Selva ha estat aprovat inicialment en Junta de Govern Local en data 30 de juny de 2025. En dono fe. El Secretari), 04/07/2025 13:37

AMIDAMENTS

5	PEV6-002	u	Servei d'accés Web anual com a visualitzadors a la plataforma AQSCADA-WEB inclòs el manteniment anual del software i SIM's de comunicació.						
								TOTAL AMIDAMENT	7,000
	Num.	Text	Tipus	[C]	[D]	[E]	[F]	TOTAL	Fórmula
	1		C	Unitats	Longitud	Ample	Alçada	Total	7,000 CI#"D;#"E;#"F;#
	2			7,000					
								TOTAL AMIDAMENT	7,000
6	PEV6-003	u	Subministrament, instal·lació i programació d'un PC complert inclòs el sistema operatiu Windows, totalment instal·lat i en funcionament.						
	Num.	Text	Tipus	[C]	[D]	[E]	[F]	TOTAL	Fórmula
	1		C	Unitats	Longitud	Ample	Alçada	1,000	CI#"D;#"E;#"F;#
	2			1,000					
								TOTAL AMIDAMENT	1,000
7	PEV6-004	u	Subministrament i instal·lació de firewall de la marca Sonicwall model TZ370 o equivalent, inclosa la llicencia.						
	Num.	Text	Tipus	[C]	[D]	[E]	[F]	TOTAL	Fórmula
	1		C	Unitats	Longitud	Amplo	Alçada	1,000	CI#"D;#"E;#"F;#
	2			1,000					
								TOTAL AMIDAMENT	1,000

Obra 01 PRESSUPOST 25010
Capítol 04 VARIS

NUM.	CODI	UA	DESCRIPCIÓ	
1	PXPA-0010	pa	Partida alçada d'abonament íntegre en concepte de Seguretat i Salut de les obres	
				AMIDAMENT DIRECTE 1,000
2	PXPA-0030R	pa	Partida alçada de cobrament íntegre per la Gestió de Residus a l'obra	
				AMIDAMENT DIRECTE 1,000
3	PXPA-0020	pa	Partida alçada d'abonament íntegre en concepte d'afectació de serveis.	
				AMIDAMENT DIRECTE 1,000

EUR

AJUNTAMENT DE CASSÀ DE LA SELVA
Aquest document és una còpia autèntica del document electrònic original. Comprovi l'autenticitat del document a https://bpm.cassa.cat/OAC/ValidarDoc.jsp - Utilitzi el 'Codi Segur de Verificació' que apareix a la capçalera.

AJUNTAMENT DE CASSÀ DE LA SELVA
Aquest document és una còpia autèntica del document electrònic original. Comprovi l'autenticitat del document a https://bpm.cassa.cat/OAC/ValidarDoc.jsp - Utilitzi el 'Codi Segur de Verificació' que apareix a la capçalera.

AJUNTAMENT DE CASSÀ DE LA SELVA
Aquest document és una còpia autèntica del document electrònic original. Comprovi l'autenticitat del document a https://bpm.cassa.cat/OAC/ValidarDoc.jsp - Utilitzi el 'Codi Segur de Verificació' que apareix a la capçalera.

AJUNTAMENT DE CASSÀ DE LA SELVA
Aquest document és una còpia autèntica del document electrònic original. Comprovi l'autenticitat del document a https://bpm.cassa.cat/OAC/ValidarDoc.jsp - Utilitzi el 'Codi Segur de Verificació' que apareix a la capçalera.

AJUNTAMENT DE CASSÀ DE LA SELVA
Aquest document és una còpia autèntica del document electrònic original. Comprovi l'autenticitat del document a https://bpm.cassa.cat/OAC/ValidarDoc.jsp - Utilitzi el 'Codi Segur de Verificació' que apareix a la capçalera.

AJUNTAMENT DE CASSÀ DE LA SELVA
Aquest document és una còpia autèntica del document electrònic original. Comprovi l'autenticitat del document a https://bpm.cassa.cat/OAC/ValidarDoc.jsp - Utilitzi el 'Codi Segur de Verificació' que apareix a la capçalera.

QUADRE DE PREUS NÚM. 1

AJUNTAMENT DE CASSÀ DE LA SELVA
Aquest document és una còpia autèntica del document electrònic original. Comprovi l'autenticitat del document a https://bpm.cassa.cat/OAC/ValidarDoc.jsp - Utilitzi el 'Codi Segur de Verificació' que apareix a la capçalera.

AJUNTAMENT DE CASSÀ DE LA SELVA
Aquest document és una còpia autèntica del document electrònic original. Comprovi l'autenticitat del document a https://bpm.cassa.cat/OAC/ValidarDoc.jsp - Utilitzi el 'Codi Segur de Verificació' que apareix a la capçalera.

DOCUMENT
Projectes Urbanístics

ÒRGAN
URBANISME, SERVEIS TERRITORI, ACTIVITATS

EXPEDIENT
X2025002345

SIGNATURES
1.- Ignacio López Salvador (TCAT) (Aquest projecte d'obra local ordinària per a la millora de la xarxa d'aigua ha estat aprovat definitivament per Decret d'Alcaldia de data 22 de setembre de 2025. En dono fe. El Secretari), 25/09/2025 10:34

Codi Segur de Verificació: e279ae7e-19e3-443e-a237-162455b31943
Origen: Ciutadà
Identificador document original: ES_L01081000_2025_25392158
Data d'impressió: 25/09/2025 12:06:39
Pàgina 295 de 318

DOCUMENT
DOCUMENT REGISTRE UNIFICAT ENTRADA

ÒRGAN
URBANISME, SERVEIS TERRITORI, ACTIVITATS

REGISTRE D'ENTRADA
E2025004935

SIGNATURES
1.- Oscar Soria García / num:19794, 07/05/2025 10:07
2.- Ignacio López Salvador (TCAT) (Aquest projecte de sectorització, millora de l'eficiència i digitalització de la xarxa d'abastament d'aigua potable de Cassà de la Selva ha estat aprovat inicialment en Junta de Govern Local en data 30 de juny de 2025. En dono fe. El Secretari), 04/07/2025 13:37

Codi Segur de Verificació: 9cd79096-f9a8-422e-9d1b-bc96e5a23b40
Origen: Ciutadà
Identificador document original: ES_L01081000_2025_25342866
Data d'impressió: 07/07/2025 08:15:23
Pàgina 295 de 318

QUADRE DE PREUS NÚMERO 1

NÚMERO	CODI	UA	DESCRIPCIÓ	PREU
P-1	P0AS0009	ut	Pericó de registrede 160x80 cm interiors i entre 1,2 i 1,8 m de fondària de paret de 20 cm de gruix de bloc foradat de morter ciment, de 400x200x200 mm, categoria I segons la norma UNE-EN 771-3 col·locat amb morter ciment amb additiu hidròfug 1:6 de ciment pòrtland amb filler calcari, inclòs massissat i armat de cantonades i trobaments segons plànols i reblert lateral amb terra de la mateixa excavació. Inclou dos bastiments i tapa quadrats de fosa dúctil per a pericó de serveis, recolzada, pas lliure de 800x800 mm i classe D400 segons norma UNE-EN 124 (MIL DOS-CENTS CINQUANTA-TRES EUROS AMB SEIXANTA-QUATRE CÈNTIMS)	1.253,64 €
P-2	P191-HP4B	u	Cala de 1x1 m per a localització de serveis, amb enderroc de paviment, excavació de terres fins a localització de serveis a una fondària màxima d'1,30 m, reblert amb sauló, formació de base de formigó i càrrega de materials sobre camió o contenidor, sense incloure reposició de paviment (DOS-CENTS VUITANTA-QUATRE EUROS)	284,00 €
P-3	P2143-.001	m2	Enderrocament de paviment o base de formigó de qualsevol gruix amb mitjans mecànics o manuals. Tria i acumulació dels residus a obra amb contenidors, sacs o altres sistemes i càrrega del material d'enderroc per al seu transport.Tot inclòs completament acabat. (VINT-I-CINC EUROS AMB TRENTA-SET CÈNTIMS)	25,37 €
P-4	P2146-DJ2W	m2	Demolició de paviment de mescla bituminosa de fins a 10 cm de gruix, inclòs base de formigó de fins a 20 cm amb retroexcavadora amb martell trencador i càrrega sobre camió amb mitjans mecànics (VINT-I-UN EUROS AMB SEIXANTA-UN CÈNTIMS)	21,61 €
P-5	P214W-FEMF	m	Tall en paviment de mescla bituminosa de 10 cm de fondària com a mínim amb màquina tallajunts amb disc de diamant per a paviment, per a delimitar la zona a demolir (CINC EUROS AMB NORANTA CÈNTIMS)	5,90 €
P-6	P214W-FEMI	m	Tall en paviment de mescla bituminosa, formigó o vorera de 10 cm de fondària com a mínim amb màquina tallajunts amb disc de diamant per a paviment, per a delimitar la zona a demolir. Inclou càrrega. (QUATRE EUROS AMB VUITANTA-UN CÈNTIMS)	4,81 €
P-7	P221C-DZ0A	m3	Excavació de rasa o pou de fins a 2 m d'amplària i fins a 2 m de fondària, en sol incòs part proporcional de roca, amb retroexcavadora i càrrega mecànica del material excavat o acopi en lloc d'ús (TRETZE EUROS AMB VINT-I-NOU CÈNTIMS)	13,29 €
P-8	P2255-DPIC	m2	Capa de preparació i refi de la base d'estructures, amb 20 cm de graves, subministrament, estesa, humectació i compactació al 98 % PM, mesurat sobre perfil teòric (NOU EUROS AMB NORANTA-SIS CÈNTIMS)	9,96 €
P-9	P2255-REBL	m3	Rebliment i piconatge de rasa d'amplària fins a 1 m, amb material seleccionat, en tongades de gruix de fins a 25 cm, amb un tamany màxim de 7 cm, utilitzant picó vibrant, amb compactació del 95% PM (DISSET EUROS AMB QUARANTA-NOU CÈNTIMS)	17,49 €
P-10	P233-55V9	m2	Estrebada de rasa fins a 3 m de fondària, amb mòduls metàl·lics d'acer (VINT-I-UN EUROS AMB SEIXANTA-DOS CÈNTIMS)	21,62 €
P-11	P2R4-VST6	m3	Càrrega amb mitjans mecànics i transport de terres no contaminades a obra exterior o centre de valorització, amb camió de 12 t, amb un recorregut de fins a 15 km (NOU EUROS AMB VUITANTA-CINC CÈNTIMS)	9,85 €

QUADRE DE PREUS NÚMERO 1

NÚMERO	CODI	UA	DESCRIPCIÓ	PREU
P-12	P2R5-DT0R	m3	Transport de residus a instal·lació autoritzada de gestió de residus, amb camió de 12 t i temps d'espera per a la càrrega a màquina, amb un recorregut de més de 2 i fins a 5 km (VINT-I-UN EUROS AMB CINQUANTA-NOU CÈNTIMS)	21,59 €
P-13	P2RA-IQFI	m3	Disposició controlada en dipòsit autoritzat de residus de terra inerts amb una densitat 1,6 t/m3, procedents d'excavació, amb codi 17 05 04 segons la Llista Europea de Residus (VINT-I-DOS EUROS AMB SETANTA-UN CÈNTIMS)	22,71 €
P-14	P2RA-IQFL	m3	Disposició controlada en dipòsit autoritzat inclòs el cànon sobre la deposició controlada dels residus de la construcció, segons la LLEI 8/2008, de residus de formigó inerts amb una densitat 1,45 t/m3, procedents de construcció o demolició, amb codi 17 01 01 segons la Llista Europea de Residus (VINT-I-UN EUROS AMB CINQUANTA-SIS CÈNTIMS)	21,56 €
P-15	P2RA-M8VT	m3	Disposició controlada en dipòsit autoritzat inclòs el cànon sobre la deposició controlada dels residus de la construcció, segons la LLEI 8/2008, de residus d'aglomerat asfàltic no perillosos amb una densitat 1,45 t/m3, procedents de construcció o demolició, amb codi 17 03 02 segons la Llista Europea de Residus (VINT-I-CINC EUROS AMB UN CÈNTIMS)	25,01 €
P-16	P3C2-4246	m2	Encofrat amb plafons metàl·lics de lloses de fonaments (TRENTA EUROS AMB QUARANTA-SIS CÈNTIMS)	30,46 €
P-17	P3Z3-D532	m2	Capa de neteja i anivellament 10 cm de gruix amb formigó de neteja, amb una dosificació de 150 kg/m3 de ciment, consistència tova i grandària màxima del granulat 20 mm, HL-150 kg/m3/B/20, abocat des de camió (DIVUIT EUROS AMB DEU CÈNTIMS)	18,10 €
P-18	P45C1-I75A	m3	Formigonament de lloses amb formigó per armar amb additiu hidròfug HA - 25 / B / 20 / XC2 amb una quantitat de ciment de 275 kg/m3 i relació aigua ciment =< 0.6, abocat amb bomba (CENT CINQUANTA-SIS EUROS AMB VINT-I-VUIT CÈNTIMS)	156,28 €
P-19	P4B8-D6QA	kg	Armadura de lloses d'estructura AP500 S amb barres de diàmetre superior a 16 mm, d'acer en barres corrugades B500S de límit elàstic >= 500 N/mm2 (DOS EUROS AMB SETZE CÈNTIMS)	2,16 €
P-20	P931-Z9LM	m2	Base de 15 cm de gruix de formigó en massa, amb 20% de granulats de material reciclat de formigons, HRM - 20 / B / 20 / X0 amb una quantitat de ciment de 200 kg/m3 i relació aigua ciment =< 0.6, abocat amb transport interior mecànic, amb dúmper de gasoil, amb estesa i vibratge manual, amb acabat reglejat, incloent els encofrats laterals i els dels junts de dilatació (VINT-I-TRES EUROS AMB NORANTA-SET CÈNTIMS)	23,97 €
P-21	P9G6-12DAB	m2	Paviment de formigó acabat remolinat sense additius armat amb malla amb formigó per armar amb additiu hidròfug HA - 30 / B / 20 / XC4 amb una quantitat de ciment de 300 kg/m3 i relació aigua ciment =< 0.55, de 15 cm de gruix, amb acabat remolinat mecànic, amb malla electrosoldada (TRENTA-TRES EUROS AMB CINQUANTA-QUATRE CÈNTIMS)	33,54 €
P-22	P9H5-E84G	t	Paviment de mescla bituminosa contínua en calent tipus AC 22 base PMB 10/40-70(BM-1) S MAM de mòdul alt, amb betum modificat, de granulometria semidensa per a capa base i granulat granític, estesa i compactada (CENT DOS EUROS AMB VINT-I-CINC CÈNTIMS)	102,25 €
P-23	PDBD-DOCY	u	Graó per a pou de registre amb acer galvanitzat, de 300x400x300 mm, amb rodó de D=25 mm, col·locat amb morter mixt 1:0,5:4 (VINT-I-CINC EUROS AMB TRENTA-CINC CÈNTIMS)	25,35 €

AJUNTAMENT DE CASSÀ DE LA SELVA
Aquest document és una còpia autèntica del document electrònic original. Comprovi l'autenticitat del document a https://bpm.cassa.cat/OAC/ValidarDoc.jsp - Utilitzi el 'Codi Segur de Verificació' que apareix a la capçalera.

AJUNTAMENT DE CASSÀ DE LA SELVA
Aquest document és una còpia autèntica del document electrònic original. Comprovi l'autenticitat del document a https://bpm.cassa.cat/OAC/ValidarDoc.jsp - Utilitzi el 'Codi Segur de Verificació' que apareix a la capçalera.

DOCUMENT
Projectes Urbanístics

ÒRGAN
URBANISME, SERVEIS TERRITORI, ACTIVITATS

EXPEDIENT
X2025002345

SIGNATURES
1.- Ignacio López Salvador (TCAT) (Aquest projecte d'obra local ordinària per a la millora de la xarxa d'aigua ha estat aprovat definitivament per Decret d'Alcaldia de data 22 de setembre de 2025. En dono fe. El Secretari), 25/09/2025 10:34

Codi Segur de Verificació: e279ae7e-19e3-443e-a237-162455b31943
Origen: Ciutadà
Identificador document original: ES_L01081000_2025_25392158
Data d'impressió: 25/09/2025 12:06:39
Pàgina 296 de 318

DOCUMENT
DOCUMENT REGISTRE UNIFICAT ENTRADA

ÒRGAN
URBANISME, SERVEIS TERRITORI, ACTIVITATS

REGISTRE D'ENTRADA
E2025004935

SIGNATURES
1.- Oscar Soria García / num:19794, 07/05/2025 10:07
2.- Ignacio López Salvador (TCAT) (Aquest projecte de sectorització, millora de l'eficiència i digitalització de la xarxa d'abastament d'aigua potable de Cassà de la Selva ha estat aprovat inicialment en Junta de Govern Local en data 30 de juny de 2025. En dono fe. El Secretari), 04/07/2025 13:37

Codi Segur de Verificació: 9cd79096-f9a8-422e-9d1b-bc96e5a23b40
Origen: Ciutadà
Identificador document original: ES_L01081000_2025_25342866
Data d'impressió: 07/07/2025 08:15:23
Pàgina 296 de 318

QUADRE DE PREUS NÚMERO 1

NÚMERO	CODI	UA	DESCRIPCIÓ	PREU
P-24	PEV4-6SUU	u	Subministre i instal·lació estació remota SOFREL S4W medium 12DI-2AI-100-2MXES-GSM4-ETH o equivalent, amb antena GSM/GPRS-2/3 bi-banda i font d'alimentació. (DOS MIL SIS-CENTS DISSET EUROS AMB NOU CÈNTIMS)	2.617,09 €
P-25	PEV6-.001	u	Programació de finestra per recollida i visualització de les dades recollides pel comptador, inclòs integració a l'Scada del Servei. (MIL VUITANTA-UN EUROS AMB QUARANTA-VUIT CÈNTIMS)	1.081,48 €
P-26	PEV6-.002	u	Servei d'accés Web anual com a visualitzadors a la plataforma AQSCADA-WEB inclòs el manteniment anual del software i SIM's de comunicació. (QUATRE-CENTS CINQUANTA-SET EUROS AMB VINT CÈNTIMS)	457,20 €
P-27	PEV6-.003	u	Subministrament, instal·lació i programació d'un PC complert inclòs el sistema operatiu Windows, totalment instal·lat i en funcionament. (TRES MIL QUATRE-CENTS SEIXANTA-SET EUROS AMB SETANTA-SET CÈNTIMS)	3.467,77 €
P-28	PEV6-.004	u	Subministrament i instal·lació de firewall de la marca Sonicwall model TZ370 o equivalent, inclosa la llicencia. (MIL TRES-CENTS VUITANTA-VUIT EUROS AMB QUATRE CÈNTIMS)	1.388,04 €
P-29	PEV6-5Z83	u	Disseny i creació de sinòptics per accés web a cadascuna de les estacions (CINC-CENTS NORANTA-TRES EUROS AMB QUARANTA-NOU CÈNTIMS)	593,49 €
P-30	PEV6-5Z88	u	Subministre i muntage de mòdul de comunicaió GPRS/GSM Sofrel o equivalent inclòs suports i cablejat de connexió (MIL SIS-CENTS NORANTA-NOU EUROS AMB CINQUANTA-NOU CÈNTIMS)	1.699,59 €
P-31	PEV6-H8TP	u	Programació i posada en funcionament de les diferentes estacions remotes i autòmats de la xarxa de telecontrol inclòs recablejat de la instal·lació, reprogramció dels equips i subministrament i aplicació de sistemes auxiliars necessaris per a mantenir el servei en funcionament durant els treballs. (DOS MIL VUIT-CENTS DIVUIT EUROS AMB VINT-I-SIS CÈNTIMS)	2.818,26 €
P-32	PFB2-WSSP	u	Treballs de connexió a la xarxa existent d'aigua potable per a diàmetres nominals de la mateixa compresos entre DN80 i DN150, inclòs tall i adequació de la junta, maniguets electrosoldables, unions mitjançant portabrides i brida boja, collarí per a picatge, segons plànols i petit material. Inclòs transport i gestió de residus. Totalment acabada. (SET-CENTS NORANTA-TRES EUROS AMB NORANTA-DOS CÈNTIMS)	793,92 €
P-33	PG10-.001	u	Partida per l'adeqüació instal·lació elèctrica existent (TRES-CENTS VINT-I-SET EUROS AMB TRETZE CÈNTIMS)	327,13 €
P-34	PG10-H839	u	Armari metàl·lic per a quadres de comandament i protecció, amb línia per a aparells de capçalera i 250 moduls mes, totalment equipat, muntat. (MIL DOS-CENTS VINT-I-SET EUROS AMB TRENTA-VUIT CÈNTIMS)	1.227,38 €
P-35	PG10-H83G	u	Armari metàl·lic, en xapa electrozincada, reforçat, per a quadre de distribució, en muntatge superficial, per a 6 fileres de fins a 48 passos de 9 mm per filera, amb cuba, xassis, suport de carrils, marc frontal amb targes perforades, sistema d'etiquetat, obturadors i col·lector terra/neutre, amb porta transparent, pany i clau, de dimensions 550x1050x175 mm, col·locat (VUIT-CENTS VINT EUROS AMB SETANTA-TRES CÈNTIMS)	820,73 €
P-36	PJM45-MAB8	u	Subministrament i instal·lació de comptador electromagnètic DN100 i pressió nominal PN16 model Waterflux 3070 de la casa Krohne o equivalent amb connexions embridades segons UNE-EN 1092-2 (MIL SET-CENTS VINT-I-UN EUROS AMB DINOU CÈNTIMS)	1.721,19 €

QUADRE DE PREUS NÚMERO 1

NÚMERO	CODI	UA	DESCRIPCIÓ	PREU
P-37	PJM45-MABB	u	Subministrament i instal·lació de comptador electromagnètic DN125 i pressió nominal PN16 model Waterflux 3070 de la casa Krohne o equivalent amb connexions embridades segons UNE-EN 1092-2 (DOS MIL CENT SIS EUROS AMB NOU CÈNTIMS)	2.106,09 €
P-38	PN12-DPLG	u	Vàlvula de comporta manual amb brides, de cos curt, de 125 mm de diàmetre nominal, de 16 bar de PN, cos de fosa nodular EN-GJS-500-7 (GGG50) i tapa de fosa nodular EN-GJS-500-7 (GGG50), amb revestiment de resina epoxi (250 micres), comporta de fosa+EPDM i tancament de seient elàstic, eix d'acer inoxidable 1.4021 (AISI 420), amb accionament per volant de fosa, muntada en pericó de canalització soterrada (SIS-CENTS VUITANTA-CINC EUROS AMB SETANTA-QUATRE CÈNTIMS)	685,74 €
P-39	PNZ0-36DS	u	Subministrament i instal·lació de carret de desmuntatge amb cargols intermitjos, de 125 mm de diàmetre nominal, de 16 bar de pressió nominal, muntat en pericó de canalització soterrada (QUATRE-CENTS VINT-I-SET EUROS AMB SEIXANTA-UN CÈNTIMS)	427,61 €
P-40	PP7A-.001	u/any	Servei de manteniment anual del software, dades i hosting amb accés web a la plataforma SMART-Socket TTSQL Viewer i Permanet.Net inclòs gestió del mòdul d'importació de dades de GIS per l'associació dels elements de prelocalització amb els elements de camp. Inclou SIM i accés Web. (QUARANTA-CINC EUROS AMB CINQUANTA-VUIT CÈNTIMS)	45,58 €
P-41	PP7A-6SB6	u	Sistema autònom de prelocalització de fuites en remot format per una unitat compacta Permanet+SU o equivalent, d'acer inoxidable amb sensor aceleromètric integrat mòdem intern NBIoT amb enviament d'alarmes en remot i alimentat amb pila amb durada superior a 5 anys, inclòs programació i posada en servei. (QUATRE-CENTS TRENTA-TRES EUROS AMB SETANTA-TRES CÈNTIMS)	433,73 €
P-42	PP7A-H9LH	u	Subministre i instal·lació de radiomòdem T-MOD C-48 i el mòdul multifució UMF-100 de Farell o equips equivalents, inclòs antena directiva, cablejat i suports. Totalment instal·lada. (DOS MIL CENT VINT-I-NOU EUROS AMB SEIXANTA-TRES CÈNTIMS)	2.129,63 €
P-43	PP7A-H9LT	u	Subministre i instal·lació de radiomòdem T-MOD C-48 i el mòdul multifució UMF-100 de Farell o equips similars, inclòs antena directiva, cablejat i suports. Totalment instal·lada. (MIL NOU-CENTS SEIXANTA-SIS EUROS AMB QUARANTA-SET CÈNTIMS)	1.966,47 €
P-44	PXPA-00GR	pa	Partida alçada de cobrament integre per la Gestió de Residus a l'obra (VUIT-CENTS VINT-I-QUATRE EUROS)	824,00 €

Cassà de la Selva, abril de 2025
El redactor del projecte,

Oscar Soria Garcia
Enginyer Industrial
Col·legiat núm 19.794
ABM, Serveis d´Enginyeria i Consulting, S.L.

AJUNTAMENT DE CASSÀ DE LA SELVA
Aquest document és una còpia autèntica del document electrònic original. Comprovi l'autenticitat del document a https://bpm.cassa.cat/OAC/ValidarDoc.jsp - Utilitzi el 'Codi Segur de Verificació' que apareix a la capçalera.

AJUNTAMENT DE CASSÀ DE LA SELVA
Aquest document és una còpia autèntica del document electrònic original. Comprovi l'autenticitat del document a https://bpm.cassa.cat/OAC/ValidarDoc.jsp - Utilitzi el 'Codi Segur de Verificació' que apareix a la capçalera.

AJUNTAMENT DE CASSÀ DE LA SELVA
Aquest document és una còpia autèntica del document electrònic original. Comprovi l'autenticitat del document a https://bpm.cassa.cat/OAC/ValidarDoc.jsp - Utilitzi el 'Codi Segur de Verificació' que apareix a la capçalera.

AJUNTAMENT DE CASSÀ DE LA SELVA
Aquest document és una còpia autèntica del document electrònic original. Comprovi l'autenticitat del document a https://bpm.cassa.cat/OAC/ValidarDoc.jsp - Utilitzi el 'Codi Segur de Verificació' que apareix a la capçalera.

QUADRE DE PREUS NÚM. 2

AJUNTAMENT DE CASSÀ DE LA SELVA
Aquest document és una còpia autèntica del document electrònic original. Comprovi l'autenticitat del document a https://bpm.cassa.cat/OAC/ValidarDoc.jsp - Utilitzi el 'Codi Segur de Verificació' que apareix a la capçalera.

AJUNTAMENT DE CASSÀ DE LA SELVA
Aquest document és una còpia autèntica del document electrònic original. Comprovi l'autenticitat del document a https://bpm.cassa.cat/OAC/ValidarDoc.jsp - Utilitzi el 'Codi Segur de Verificació' que apareix a la capçalera.

DOCUMENT
Projectes Urbanístics

ÒRGAN
URBANISME, SERVEIS TERRITORI, ACTIVITATS

EXPEDIENT
X2025002345

SIGNATURES
1.- Ignacio López Salvador (TCAT) (Aquest projecte d'obra local ordinària per a la millora de la xarxa d'aigua ha estat aprovat definitivament per Decret d'Alcaldia de data 22 de setembre de 2025. En dono fe. El Secretari), 25/09/2025 10:34

Codi Segur de Verificació: e279ae7e-19e3-443e-a237-162455b31943
Origen: Ciutadà
Identificador document original: ES_L01081000_2025_25392158
Data d'impressió: 25/09/2025 12:06:39
Pàgina 299 de 318

DOCUMENT
DOCUMENT REGISTRE UNIFICAT ENTRADA

ÒRGAN
URBANISME, SERVEIS TERRITORI, ACTIVITATS

REGISTRE D'ENTRADA
E2025004935

SIGNATURES
1.- Óscar Soria García / num:19794, 07/05/2025 10:07
2.- Ignacio López Salvador (TCAT) (Aquest projecte de sectorització, millora de l'eficiència i digitalització de la xarxa d'abastament d'aigua potable de Cassà de la Selva ha estat aprovat inicialment en Junta de Govern Local en data 30 de juny de 2025. En dono fe. El Secretari), 04/07/2025 13:37

Codi Segur de Verificació: 9cd79096-f9a8-422e-9d1b-bc96e5a23b40
Origen: Ciutadà
Identificador document original: ES_L01081000_2025_25342866
Data d'impressió: 07/07/2025 08:15:23
Pàgina 299 de 318

QUADRE DE PREUS NÚMERO 2

NÚMERO	CODI	UA	DESCRIPCIÓ	PREU	
P-1	P0AS0009	ut	Pericó de registrede 160x80 cm interiors i entre 1,2 i 1,8 m de fondària de paret de 20 cm de gruix de bloc foradat de morter ciment, de 400x200x200 mm, categoria I segons la norma UNE-EN 771-3 col·locat amb morter ciment amb additiu hidròfug 1:6 de ciment pórtland amb filler calcari, inclòs massissat i armat de cantonades i trobaments segons plànols i reblert lateral amb terra de la mateixa excavació. Inclou dos bastiments i tapa quadrats de fosa dúctil per a pericó de serveis, recolzada, pas lliure de 800x800 mm i classe D400 segons norma UNE-EN 124	**1.253,64**	**€**
			Sense descomposició	1.253,64000	€
P-2	P191-HP4B	u	Cala de 1x1 m per a localització de serveis, amb enderroc de paviment, excavació de terres fins a localització de serveis a una fondària màxima d'1,30 m, reblert amb sauló, formació de base de formigó i càrrega de materials sobre camió o contenidor, sense incloure reposició de paviment	**284,00**	**€**
	B03C-05NK	m3	Sauló garbellat, subministrat en sacs de 0,8 m3	40,37800	€
	B069-2A9O	m3	Formigó d'ús no estructural HNE-15/P/20 de resistència a compressió 15 N/mm2, cons	19,89900	€
			Altres conceptes	223,72300	€
P-3	P2143-.001	m2	Enderrocament de paviment o base de formigó de qualsevol gruix amb mitjans mecànics o manuals. Tria i acumulació dels residus a obra amb contenidors, sacs o altres sistemes i càrrega del material d'enderroc per al seu transport.Tot inclòs completament acabat.	**25,37**	**€**
			Altres conceptes	25,37000	€
P-4	P2146-DJ2	m2	Demolició de paviment de mescla bituminosa de fins a 10 cm de gruix, inclòs base de formigó de fins a 20 cm amb retroexcavadora amb martell trencador i càrrega sobre camió amb mitjans mecànics	**21,61**	**€**
			Altres conceptes	21,61000	€
P-5	P214W-FEM	m	Tall en paviment de mescla bituminosa de 10 cm de fondària com a mínim amb màquina tallajunts amb disc de diamant per a paviment, per a delimitar la zona a demolir	**5,90**	**€**
			Altres conceptes	5,90000	€
P-6	P214W-FEM	m	Tall en paviment de mescla bituminosa, formigó o vorera de 10 cm de fondària com a mínim amb màquina tallajunts amb disc de diamant per a paviment, per a delimitar la zona a demolir. Inclou càrrega.	**4,81**	**€**
			Altres conceptes	4,81000	€
P-7	P221C-DZ0	m3	Excavació de rasa o pou de fins a 2 m d'amplària i fins a 2 m de fondària, en sol incòs part proporcional de roca, amb retroexcavadora i càrrega mecànica del material excavat o acopi en lloc d'ús	**13,29**	**€**
			Altres conceptes	13,29000	€
P-8	P2255-DPIC	m2	Capa de preparació i refi de la base d'estructures, amb 20 cm de graves, subministrament, estesa, humectació i compactació al 98 % PM, mesurat sobre perfil teòric	**9,96**	**€**
	B03J-0K8T	t	Grava de pedrera, de 5 a 12 mm	7,21200	€
			Altres conceptes	2,74800	€
P-9	P2255-REBL	m3	Rebliment i piconatge de rasa d'amplària fins a 1 m, amb material seleccionat, en tongades de gruix de fins a 25 cm, amb un tamany màxim de 7 cm, utilitzant picó vibrant, amb compactació del 95% PM	**17,49**	**€**
			Altres conceptes	17,49000	€
P-10	P233-55V9	m2	Estrebada de rasa fins a 3 m de fondària, amb mòduls metàl·lics d'acer	**21,62**	**€**
	B0DC0-0CMK	m2	Plafó metàl·lics d'acer per a 200 usos, per a estrebades de rases fins 3 m de fondària,	1,16000	€
			Altres conceptes	20,46000	€
P-11	P2R4-VST6	m3	Càrrega amb mitjans mecànics i transport de terres no contaminades a obra exterior o centre de valorització, amb camió de 12 t, amb un recorregut de fins a 15 km	**9,85**	**€**

Projecte constructiu de sectorització, millora de l'eficiència i digitalització de la xarxa d'abastament d'aigua potable, del municipi de Cassà de la Selva.

QUADRE DE PREUS NÚMERO 2

NÚMERO	CODI	UA	DESCRIPCIÓ	PREU	
			Altres conceptes	9,85000	€
P-12	P2R5-DT0R	m3	Transport de residus a instal·lació autoritzada de gestió de residus, amb camió de 12 t i temps d'espera per a la càrrega a màquina, amb un recorregut de més de 2 i fins a 5 km	**21,59**	**€**
			Altres conceptes	21,59000	€
P-13	P2RA-IQFI	m3	Disposició controlada en dipòsit autoritzat de residus de terra inerts amb una densitat 1,6 t/m3, procedents d'excavació, amb codi 17 05 04 segons la Llista Europea de Residus	**22,71**	**€**
	B2RA-28V6	m3	Disposició controlada en dipòsit autoritzat de residus de terra inerts amb una densitat 1	21,63000	€
			Altres conceptes	1,08000	€
P-14	P2RA-IQFL	m3	Disposició controlada en dipòsit autoritzat inclòs el cànon sobre la deposició controlada dels residus de la construcció, segons la LLEI 8/2008, de residus de formigó inerts amb una densitat 1,45 t/m3, procedents de construcció o demolició, amb codi 17 01 01 segons la Llista Europea de Residus	**21,56**	**€**
	B2RA-28UQ	t	Disposició controlada en dipòsit autoritzat inclòs el cànon sobre la deposició controlad	20,53200	€
			Altres conceptes	1,02800	€
P-15	P2RA-M8VT	m3	Disposició controlada en dipòsit autoritzat inclòs el cànon sobre la deposició controlada dels residus de la construcció, segons la LLEI 8/2008, de residus d'aglomerat asfàltic no perillosos amb una densitat 1,45 t/m3, procedents de construcció o demolició, amb codi 17 03 02 segons la Llista Europea de Residus	**25,01**	**€**
	B2RA-M8VV	t	Disposició controlada en dipòsit autoritzat inclòs el cànon sobre la deposició controlad	23,82350	€
			Altres conceptes	1,18650	€
P-16	P3C2-4246	m2	Encofrat amb plafons metàl·lics de lloses de fonaments	**30,46**	**€**
	B0AK-07AS	kg	Clau acer	0,20241	€
	B0D21-07OY	m	Tauló de fusta de pi per a 10 usos	1,40986	€
	B0D31-07P4	m3	Llata de fusta de pi	0,89775	€
	B0D80-0CNV	m2	Plafó metàl·lic de 50x100 cm per a 50 usos	1,33052	€
	B0DZ1-0ZLZ	l	Desencofrant	0,16900	€
	B0DZ5-0F6Q	u	Part proporcional d'elements auxiliars per a plafons metàl·lics, de 50x100 cm	0,41000	€
			Altres conceptes	26,04046	€
P-17	P3Z3-D532	m2	Capa de neteja i anivellament 10 cm de gruix amb formigó de neteja, amb una dosificació de 150 kg/m3 de ciment, consistència tova i grandària màxima del granulat 20 mm, HL-150 kg/m3/B/20, abocat des de camió	**18,10**	**€**
	B067-2A9V	m3	Formigó de neteja, amb una dosificació de 150 kg/m3 de ciment, consistència tova i gr	10,73940	€
			Altres conceptes	7,36060	€
P-18	P45C1-I75A	m3	Formigonament de lloses amb formigó per armar amb additiu hidròfug HA - 25 / B / 20 / XC2 amb una quantitat de ciment de 275 kg/m3 i relació aigua ciment =< 0.6, abocat amb bomba	**156,28**	**€**
	B06F2-I14N	m3	Formigó per armar amb additiu hidròfug HA - 25 / B / 20 / XC2 amb una quantitat de ci	117,33060	€
			Altres conceptes	38,94940	€
P-19	P4B8-D6QA	kg	Armadura de lloses d'estructura AP500 S amb barres de diàmetre superior a 16 mm, d'acer en barres corrugades B500S de límit elàstic >= 500 N/mm2	**2,16**	**€**
	B0AM-078F	kg	Fil ferro recuit d'1,3 mm	0,02580	€
			Altres conceptes	2,13420	€
P-20	P931-Z9LM	m2	Base de 15 cm de gruix de formigó en massa, amb 20% de granulats de material reciclat de formigons, HRM - 20 / B / 20 / X0 amb una quantitat de ciment de 200 kg/m3 i relació aigua ciment =< 0.6, abocat amb transport interior mecànic, amb dúmper de gasoil, amb estesa i vibratge manual, amb acabat reglejat, incloent els encofrats laterals i els dels junts de dilatació	**23,97**	**€**

AJUNTAMENT DE CASSÀ DE LA SELVA
Aquest document és una còpia autèntica del document electrònic original. Comprovi l'autenticitat del document a https://bpm.cassa.cat/OAC/ValidarDoc.jsp - Utilitzi el 'Codi Segur de Verificació' que apareix a la capçalera.

AJUNTAMENT DE CASSÀ DE LA SELVA
Aquest document és una còpia autèntica del document electrònic original. Comprovi l'autenticitat del document a https://bpm.cassa.cat/OAC/ValidarDoc.jsp - Utilitzi el 'Codi Segur de Verificació' que apareix a la capçalera.

DOCUMENT
Projectes Urbanístics

ÒRGAN
URBANISME, SERVEIS TERRITORI, ACTIVITATS

EXPEDIENT
X2025002345

SIGNATURES
1.- Ignacio López Salvador (TCAT) (Aquest projecte d'obra local ordinària per a la millora de la xarxa d'aigua ha estat aprovat definitivament per Decret d'Alcaldia de data 22 de setembre de 2025. En dono fe. El Secretari), 25/09/2025 10:34

Codi Segur de Verificació: e279ae7e-19e3-443e-a237-162455b31943
Origen: Ciutadà
Identificador document original: ES_L01081000_2025_25392158
Data d'impressió: 25/09/2025 12:06:39
Pàgina 300 de 318

DOCUMENT
DOCUMENT REGISTRE UNIFICAT ENTRADA

ÒRGAN
URBANISME, SERVEIS TERRITORI, ACTIVITATS

REGISTRE D'ENTRADA
E2025004935

SIGNATURES
1.- Óscar Soria García / num:19794, 07/05/2025 10:07
2.- Ignacio López Salvador (TCAT) (Aquest projecte de sectorització, millora de l'eficiència i digitalització de la xarxa d'abastament d'aigua potable de Cassà de la Selva ha estat aprovat inicialment en Junta de Govern Local en data 30 de juny de 2025. En dono fe. El Secretari), 04/07/2025 13:37

Codi Segur de Verificació: 9cd79096-f9a8-422e-9d1b-bc96e5a23b40
Origen: Ciutadà
Identificador document original: ES_L01081000_2025_25342866
Data d'impressió: 07/07/2025 08:15:23
Pàgina 300 de 318

QUADRE DE PREUS NÚMERO 2

NÚMERO	CODI	UA	DESCRIPCIÓ	PREU	
	B0D21-07OY	m	Tauló de fusta de pi per a 10 usos	0,18800	€
	B06F7-JWOY	m3	Formigó en massa, amb 20% de granulats de material reciclat de formigons, HRM - 20	18,28733	€
			Altres conceptes	5,49467	€
P-21	P9G6-12DA	m2	Paviment de formigó acabat remolinat sense additius armat amb malla amb formigó per armar amb additiu hidròfug HA - 30 / B / 20 / XC4 amb una quantitat de ciment de 300 kg/m3 i relació aigua ciment =< 0.55, de 15 cm de gruix, amb acabat remolinat mecànic, amb malla electrosoldada	**33,54**	**€**
	B0B8-107Q	m2	Malla electrosoldada de barres corrugades d'acer ME 10x10 cm D:3-3 mm 6x2,2 m B5	1,99200	€
	B06F2-I611	m3	Formigó per armar amb additiu hidròfug HA - 30 / B / 20 / XC4 amb una quantitat de ci	19,03073	€
			Altres conceptes	12,51727	€
P-22	P9H5-E84G	t	Paviment de mescla bituminosa contínua en calent tipus AC 22 base PMB 10/40-70(BM-1) S MAM de mòdul alt, amb betum modificat, de granulometria semidensa per a capa base i granulat granític, estesa i compactada	**102,25**	**€**
	B9H1-0HTU	t	Mescla bituminosa contínua en calent tipus AC 22 base PMB 10/40-70(BM-1) S MAM	92,78000	€
			Altres conceptes	9,47000	€
P-23	PDBD-D0C	u	Graó per a pou de registre amb acer galvanitzat, de 300x400x300 mm, amb rodó de D=25 mm, col·locat amb morter mixt 1:0,5:4	**25,35**	**€**
	BDD4-0LVH	u	Graó per a pou de registre d'acer galvanitzat, de 300x400x300 mm, amb rodó de D= 2	6,23000	€
			Altres conceptes	19,12000	€
P-24	PEV4-6SUU	u	Subministre i instal·lació estació remota SOFREL S4W medium 12DI-2AI-100-2MXES-GSM4-ETH o equivalent, amb antena GSM/GPRS-2/3 bi-banda i font d'alimentació.	**2.617,09**	**€**
	BEV6-1KVI	u	Estació remota SOFREL S4W medium 12DI-2AI-100-2MXES-GSM4-ETH, amb anten	2.204,81000	€
			Altres conceptes	412,28000	€
P-25	PEV6-.001	u	Programació de finestra per recollida i visualització de les dades recollides pel comptador, inclòs integració a l'Scada del Servei.	**1.081,48**	**€**
			Altres conceptes	1.081,48000	€
P-26	PEV6-.002	u	Servei d'accés Web anual com a visualitzadors a la plataforma AQSCADA-WEB inclòs el manteniment anual del software i SIM's de comunicació.	**457,20**	**€**
			Sense descomposició	457,20000	€
P-27	PEV6-.003	u	Subministrament, instal·lació i programació d'un PC complert inclós el sistema operatiu Windows, totalment instal·lat i en funcionament.	**3.467,77**	**€**
	BEV7-.001	u	Subministrament i instal·lació d'un ordinador on s'instal·laran els programes per fer el tel	2.500,00000	€
			Altres conceptes	967,77000	€
P-28	PEV6-.004	u	Subministrament i instal·lació de firewall de la marca Sonicwall model TZ370 o equivalent, inclosa la llicencia.	**1.388,04**	**€**
	BEV7-.002	u	Firewall de la marca Sonicwall model TZ370 o equivalent, inclosa la llicencia.	1.321,94000	€
			Altres conceptes	66,10000	€
P-29	PEV6-5Z83	u	Disseny i creació de sinòptics per accés web a cadascuna de les estacions	**593,49**	**€**
	BEV7-15TO	u	Sinòptics per accés web	463,39000	€
			Altres conceptes	130,10000	€
P-30	PEV6-5Z88	u	Subministre i muntage de mòdul de comunicació GPRS/GSM Sofrel o equivalent inclòs suports i cablejat de connexió	**1.699,59**	**€**
	BEV7-15TN	u	Adaptador per a comunicacions entre xarxa propia del sistema de regulació i port RS-4	1.612,42000	€

Projecte constructiu de sectorització, millora de l'eficiència i digitalització de la xarxa
d'abastament d'aigua potable, del municipi de Cassà de la Selva.

QUADRE DE PREUS NÚMERO 2

NÚMERO	CODI	UA	DESCRIPCIÓ	PREU	
			Altres conceptes	87,17000	€
P-31	PEV6-H8TP	u	Programació i posada en funcionament de les diferentes estacions remotes i autòmats de la xarxa de telecontrol inclòs recablejat de la instal·lació, reprogramció dels equips i subministrament i aplicació de sistemes auxiliars necessaris per a mantenir el servei en funcionament durant els treballs.	**2.818,26**	**€**
	BEV7-H5GU	u	Programari per a ordinador compatible PC, per a supervisió i accés a la xarxa propia d	240,02000	€
			Altres conceptes	2.578,24000	€
P-32	PFB2-WSSP	u	Treballs de connexió a la xarxa existent d'aigua potable per a diàmetres nominals de la mateixa compresos entre DN80 i DN150, inclòs tall i adequació de la junta, maniguets electrosoldables, unions mitjançant portabrides i brida boja, collarí per a picatge, segons plànols i petit material. Inclòs transport i gestió de residus. Totalment acabada.	**793,92**	**€**
	BFBA-YTS4	u	Maniguet d'unió de polietilè PE 100, diàmetre nominal DN 160, pressió nominal PN 16	31,79000	€
	BFBA-.001	u	Accesoris i petit material	31,00000	€
			Altres conceptes	731,13000	€
P-33	PG10-.001	u	Partida per l'adeqüació instal·lació elèctrica existent	**327,13**	**€**
			Altres conceptes	327,13000	€
P-34	PG10-H839	u	Armari metàl·lic per a quadres de comandament i protecció, amb línia per a aparells de capçalera i 250 moduls mes, totalment equipat, muntat	**1.227,38**	**€**
	BG10-H4SO	u	Armari metàl·lic per a quadres de comandament i protecció, amb línia per a aparells d	914,14000	€
	BGW0-0950	u	Part proporcional d'accessoris per a armaris metàl·lics	55,40000	€
			Altres conceptes	257,84000	€
P-35	PG10-H83G	u	Armari metàl·lic, en xapa electrozincada, reforçat, per a quadre de distribució, en muntatge superficial, per a 6 fileres de fins a 48 passos de 9 mm per filera, amb cuba, xassis, suport de carrils, marc frontal amb targes perforades, sistema d'etiquetat, obturadors i col·lector terra/neutre, amb porta transparent, pany i clau, de dimensions 550x1050x175 mm, col·locat	**820,73**	**€**
	BG10-H4SK	u	Armari metàl·lic, en xapa electrozincada, reforçat, per a quadre de distribució, en munt	738,03000	€
			Altres conceptes	82,70000	€
P-36	PJM45-MAB	u	Subministrament i instal·lació de comptador electromagnètic DN100 i pressió nominal PN16 model Waterflux 3070 de la casa Krohne o equivalent amb connexions embridades segons UNE-EN 1092-2	**1.721,19**	**€**
	BJM35-V8FR	u	Comptador d'aigua electrònic, amb connexions embridades segons UNE-EN 1092-2, D	1.538,19000	€
			Altres conceptes	183,00000	€
P-37	PJM45-MAB	u	Subministrament i instal·lació de comptador electromagnètic DN125 i pressió nominal PN16 model Waterflux 3070 de la casa Krohne o equivalent amb connexions embridades segons UNE-EN 1092-2	**2.106,09**	**€**
	BJM35-V8FU	u	Comptador d'aigua electrònic, amb connexions embridades segons UNE-EN 1092-2, D	1.904,76000	€
			Altres conceptes	201,33000	€
P-38	PN12-DPLG	u	Vàlvula de comporta manual amb brides, de cos curt, de 125 mm de diàmetre nominal, de 16 bar de PN, cos de fosa nodular EN-GJS-500-7 (GGG50) i tapa de fosa nodular EN-GJS-500-7 (GGG50), amb revestiment de resina epoxi (250 micres), comporta de fosa+EPDM i tancament de seient elàstic, eix d'acer inoxidable 1.4021 (AISI 420), amb accionament per volant de fosa, muntada en pericó de canalització soterrada	**685,74**	**€**
	BN12-0XG3	u	Vàlvula de comporta manual amb brides, de cos curt, de 125 mm de diàmetre nominal,	552,08000	€
			Altres conceptes	133,66000	€
P-39	PNZ0-36DS	u	Subministrament i instal·lació de carret de desmuntatge amb cargols intermitjos, de 125 mm de diàmetre nominal, de 16 bar de pressió nominal, muntat en pericó de canalització soterrada	**427,61**	**€**

AJUNTAMENT DE CASSÀ DE LA SELVA
Aquest document és una còpia autèntica del document electrònic original. Comprovi l'autenticitat del document a https://bpm.cassa.cat/OAC/ValidarDoc.jsp - Utilitzi el 'Codi Segur de Verificació' que apareix a la capçalera.

AJUNTAMENT DE CASSÀ DE LA SELVA
Aquest document és una còpia autèntica del document electrònic original. Comprovi l'autenticitat del document a https://bpm.cassa.cat/OAC/ValidarDoc.jsp - Utilitzi el 'Codi Segur de Verificació' que apareix a la capçalera.

QUADRE DE PREUS NÚMERO 2

NÚMERO	CODI	UA	DESCRIPCIÓ	PREU	
	BNZD-07UB	u	Carrel de desmuntatge amb cargols infermitjos. Per a aigua i aigües residuals, a una te Altres conceptes	259,95000 168,05000	€ €
P-40	PP7A-001	u/any	Servei de manteniment anual del software, dades i hosting amb accés web a la plataforma SMART-Socket TTSQL Viewer i Permanent Net- inclòs gestió del mòdul d'importació de dades de GIS per l'associació dels elements de producte/ubicació amb els elements de camp. Inclou SIM i accés Web. Sense descomposició	43,58 45,58000	**€** €
P-41	PP7A-6S86	u	Sistema autònom de prelocalització de fuites en i remot format per una unitat compacta Permanent-SIU o equivalent, d'acor inoxidable amb sensor acelerométric integrat mòdem intern NB-IoT amb enviament d'alarmes en i remot i alimentat amb pila amb duració superior a 5 anys, inclòs programació i posada en servei. Sense descomposició	433,73 433,73000	**€** €
P-42	PP7A-H9LH	u	Subministre i instal·lació de radiomòdem T-MOD C-48 i el mòdul multifluïdó UNF-100 de Farell o equips equivalents, inclòs antena directiva, cablejat i suports. Totalment instal·lada.	2.129,63	**€**
	BP7E-H5T7	u	Radiomòdem T-MOD C48- 406,1-422 MHz /4,8 Kbps @ 12,5 KHz /0,1-5 Watts/ 12 Vc	1.199,95000	€
	BP7E-1CIL	u	Mòdulo ES Multifunción UNF-100: 5 Salidas Digitales/5 Entradas Digitales/2 Entradas	303,85000	€
	BP7E-H5TC	u	Equip auxiliar pel muntatge dels equips: Altres conceptes	275,01000 350,82000	€ €
P-43	PP7A-H9LT	u	Subministre i instal·lació de radiomòdem T-MOD C-48 i el mòdul multifluïdó UNF-100 de Farell o equips similars, inclòs antena directiva, cablejat i suports. Totalment instal·lada.	1.966,47	**€**
	BP7E-H5T2	u	Equip auxiliar pel muntatge dels equips:	352,26000	€
	BP7E-H5T7	u	Radiomòdem T-MOD C48- 406,1-422 MHz /4,8 Kbps @ 12,5 KHz /0,1-5 Watts/ 12 Vc	1.199,95000	€
	BP7E-1CIL	u	Mòdulo ES Multifunción UNF-100: 5 Salidas Digitales/5 Entradas Digitales/2 Entradas Altres conceptes	303,85000 110,41000	€ €
P-44	PXPA-000R	pa	Partida alçada de cobrament íntegre per la Gestió de Residus a l'obra Sense descomposició	824,00 824,00000	**€** €

Cassà de la Selva, abril de 2025
El redactor del projecte.

Oscar Soria Garcia
Enginyer Industrial
Col·legiat núm. 19.794
ABM, Serveis d'Enginyeria i Consulting, S.L.

AJUNTAMENT DE CASSÀ DE LA SELVA
Aquest document és una còpia autèntica del document electrònic original. Comprovi l'autenticitat del document a https://bpm.cassa.cat/OAC/ValidarDoc.jsp - Utilitzi el 'Codi Segur de Verificació' que apareix a la capçalera.

AJUNTAMENT DE CASSÀ DE LA SELVA
Aquest document és una còpia autèntica del document electrònic original. Comprovi l'autenticitat del document a https://bpm.cassa.cat/OAC/ValidarDoc.jsp - Utilitzi el 'Codi Segur de Verificació' que apareix a la capçalera.

AJUNTAMENT DE CASSÀ DE LA SELVA
Aquest document és una còpia autèntica del document electrònic original. Comprovi l'autenticitat del document a https://bpm.cassa.cat/OAC/ValidarDoc.jsp - Utilitzi el 'Codi Segur de Verificació' que apareix a la capçalera.

AJUNTAMENT DE CASSÀ DE LA SELVA
Aquest document és una còpia autèntica del document electrònic original. Comprovi l'autenticitat del document a https://bpm.cassa.cat/OAC/ValidarDoc.jsp - Utilitzi el 'Codi Segur de Verificació' que apareix a la capçalera.

AJUNTAMENT DE CASSÀ DE LA SELVA
Aquest document és una còpia autèntica del document electrònic original. Comprovi l'autenticitat del document a https://bpm.cassa.cat/OAC/ValidarDoc.jsp - Utilitzi el 'Codi Segur de Verificació' que apareix a la capçalera.

AJUNTAMENT DE CASSÀ DE LA SELVA
Aquest document és una còpia autèntica del document electrònic original. Comprovi l'autenticitat del document a https://bpm.cassa.cat/OAC/ValidarDoc.jsp - Utilitzi el 'Codi Segur de Verificació' que apareix a la capçalera.

PRESSUPOST

AJUNTAMENT DE CASSÀ DE LA SELVA
Aquest document és una còpia autèntica del document electrònic original. Comprovi l'autenticitat del document a https://bpm.cassa.cat/OAC/ValidarDoc.jsp - Utilitzi el 'Codi Segur de Verificació' que apareix a la capçalera.

AJUNTAMENT DE CASSÀ DE LA SELVA
Aquest document és una còpia autèntica del document electrònic original. Comprovi l'autenticitat del document a https://bpm.cassa.cat/OAC/ValidarDoc.jsp - Utilitzi el 'Codi Segur de Verificació' que apareix a la capçalera.

AJUNTAMENT DE CASSÀ DE LA SELVA
Aquest document és una còpia autèntica del document electrònic original. Comprovi l'autenticitat del document a https://bpm.cassa.cat/OAC/ValidarDoc.jsp - Utilitzi el 'Codi Segur de Verificació' que apareix a la capçalera.

DOCUMENT
Projectes Urbanístics

ÒRGAN
URBANISME, SERVEIS TERRITORI, ACTIVITATS

EXPEDIENT
X2025002345

SIGNATURES
1.- Ignacio López Salvador (TCAT) (Aquest projecte d'obra local ordinària per a la millora de la xarxa d'aigua ha estat aprovat definitivament per Decret d'Alcaldia de data 22 de setembre de 2025. En dono fe. El Secretari), 25/09/2025 10:34

Codi Segur de Verificació: e279ae7e-19e3-443e-a237-162455b31943
Origen: Ciutadà
Identificador document original: ES_L01081000_2025_25392158
Data d'impressió: 25/09/2025 12:06:39
Pàgina 305 de 318

DOCUMENT
DOCUMENT REGISTRE UNIFICAT ENTRADA

ÒRGAN
URBANISME, SERVEIS TERRITORI, ACTIVITATS

REGISTRE D'ENTRADA
E2025004935

SIGNATURES
1.- Óscar Soria García / num:19794, 07/05/2025 10:07
2.- Ignacio López Salvador (TCAT) (Aquest projecte de sectorització, millora de l'eficiència i digitalització de la xarxa d'abastament d'aigua potable de Cassà de la Selva ha estat aprovat inicialment en Junta de Govern Local en data 30 de juny de 2025. En dono fe. El Secretari), 04/07/2025 13:37

Codi Segur de Verificació: 9cd79096-f9a8-422e-9d1b-bc96e5a23b40
Origen: Ciutadà
Identificador document original: ES_L01081000_2025_25342866
Data d'impressió: 07/07/2025 08:15:23
Pàgina 305 de 318

PRESSUPOST

Obra 01 Pressupost 25010
Capítol 01 SECTORITZACIÓ DE LA XARXA DE DISTRIBUCIÓ
Títol 3 01 Renovació Sector Zona Nord
Títol 4 01 Equips

NUM.	CODI	UA	DESCRIPCIÓ	PREU	AMIDAMENT	IMPORT
1	PJM45-MAB8	u	Subministrament i instal·lació de comptador electromagnètic DN100 i pressió nominal PN16 model Waterflux 3070 de la casa Krohne o equivalent amb connexions embridades segons UNE-EN 1092-2 (P - 36)	1.721,19	1,000	1.721,19
2	PEV6-.001	u	Programació de finestra per recollida i visualització de les dades recollides pel comptador, inclòs integració a l'Scada del Servei. (P - 25)	1.081,48	1,000	1.081,48
TOTAL	**Títol 4**		**01.01.01.01**			**2.802,67**

Obra 01 Pressupost 25010
Capítol 01 SECTORITZACIÓ DE LA XARXA DE DISTRIBUCIÓ
Títol 3 02 Renovació Sector Zona Sud
Títol 4 01 Equips

NUM.	CODI	UA	DESCRIPCIÓ	PREU	AMIDAMENT	IMPORT
1	PJM45-MABB	u	Subministrament i instal·lació de comptador electromagnètic DN125 i pressió nominal PN16 model Waterflux 3070 de la casa Krohne o equivalent amb connexions embridades segons UNE-EN 1092-2 (P - 37)	2.106,09	1,000	2.106,09
2	PEV6-.001	u	Programació de finestra per recollida i visualització de les dades recollides pel comptador, inclòs integració a l'Scada del Servei. (P - 25)	1.081,48	1,000	1.081,48
TOTAL	**Títol 4**		**01.01.02.01**			**3.187,57**

Obra 01 Pressupost 25010
Capítol 01 SECTORITZACIÓ DE LA XARXA DE DISTRIBUCIÓ
Títol 3 03 Nou Sector Zona Polígon Industrial 1
Títol 4 01 Demolicions i Moviments de terres

NUM.	CODI	UA	DESCRIPCIÓ	PREU	AMIDAMENT	IMPORT
1	P214W-FEMF	m	Tall en paviment de mescla bituminosa de 10 cm de fondària com a mínim amb màquina tallajunts amb disc de diamant per a paviment, per a delimitar la zona a demolir (P - 5)	5,90	12,000	70,80
2	P2146-DJ2W	m2	Demolició de paviment de mescla bituminosa de fins a 10 cm de gruix, inclòs base de formigó de fins a 20 cm amb retroexcavadora amb martell trencador i càrrega sobre camió amb mitjans mecànics (P - 4)	21,61	8,840	191,03
3	P191-HP4B	u	Cala de 1x1 m per a localització de serveis, amb enderroc de paviment, excavació de terres fins a localització de serveis a una fondària màxima d'1,30 m, reblert amb sauló, formació de base de formigó i càrrega de materials sobre camió o contenidor, sense incloure reposició de paviment (P - 2)	284,00	2,000	568,00
4	P221C-DZ0A	m3	Excavació de rasa o pou de fins a 2 m d'amplària i fins a 2 m de fondària, en sol incós part proporcional de roca, amb retroexcavadora i càrrega mecànica del material excavat o acopi en lloc d'ús (P - 7)	13,29	16,354	217,34
5	P233-55V9	m2	Estrebada de rasa fins a 3 m de fondària, amb mòduls metàl·lics d'acer (P - 10)	21,62	22,200	479,96
6	P2255-DPIC	m2	Capa de preparació i refi de la base d'estructures, amb 20 cm de graves, subministrament, estesa, humectació i compactació al 98 % PM, mesurat sobre perfil teòric (P - 8)	9,96	2,730	27,19

EUR

Projecte constructiu de sectorització, millora de l'eficiència i digitalització de la xarxa d'abastament d'aigua potable, del municipi de Cassà de la Selva.

PRESSUPOST

7	P2255-REBL	m3	Rebliment i piconatge de rasa d'amplària fins a 1 m, amb material seleccionat, en tongades de gruix de fins a 25 cm, amb un tamany màxim de 7 cm, utilitzant picó vibrant, amb compactació del 95% PM (P - 9)	17,49	11,914	208,38
TOTAL	**Títol 4**		**01.01.03.01**			**1.762,70**

Obra 01 Pressupost 25010
Capítol 01 SECTORITZACIÓ DE LA XARXA DE DISTRIBUCIÓ
Títol 3 03 Nou Sector Zona Polígon Industrial 1
Títol 4 02 Canonada i accessoris

NUM.	CODI	UA	DESCRIPCIÓ	PREU	AMIDAMENT	IMPORT
1	PN12-DPLG	u	Vàlvula de comporta manual amb brides, de cos curt, de 125 mm de diàmetre nominal, de 16 bar de PN, cos de fosa nodular EN-GJS-500-7 (GGG50) i tapa de fosa nodular EN-GJS-500-7 (GGG50), amb revestiment de resina epoxi (250 micres), comporta de fosa+EPDM i tancament de seient elàstic, eix d'acer inoxidable 1.4021 (AISI 420), amb accionament per volant de fosa, muntada en pericó de canalització soterrada (P - 38)	685,74	1,000	685,74
2	PJM45-MABB	u	Subministrament i instal·lació de comptador electromagnètic DN125 i pressió nominal PN16 model Waterflux 3070 de la casa Krohne o equivalent amb connexions embridades segons UNE-EN 1092-2 (P - 37)	2.106,09	1,000	2.106,09
3	PNZ0-36DS	u	Subministrament i instal·lació de carret de desmuntatge amb cargols intermitjos, de 125 mm de diàmetre nominal, de 16 bar de pressió nominal, muntat en pericó de canalització soterrada (P - 39)	427,61	1,000	427,61
4	PFB2-WSSP	u	Treballs de connexió a la xarxa existent d'aigua potable per a diàmetres nominals de la mateixa compresos entre DN80 i DN150, inclòs tall i adequació de la junta, maniguets electrosoldables, unions mitjançant portabrides i brida boja, collarí per a picatge, segons plànols i petit material. Inclòs transport i gestió de residus. Totalment acabada. (P - 32)	793,92	2,000	1.587,84
TOTAL	**Títol 4**		**01.01.03.02**			**4.807,28**

Obra 01 Pressupost 25010
Capítol 01 SECTORITZACIÓ DE LA XARXA DE DISTRIBUCIÓ
Títol 3 03 Nou Sector Zona Polígon Industrial 1
Títol 4 03 Obra Civil

NUM.	CODI	UA	DESCRIPCIÓ	PREU	AMIDAMENT	IMPORT
1	P3Z3-D532	m2	Capa de neteja i anivellament 10 cm de gruix amb formigó de neteja, amb una dosificació de 150 kg/m3 de ciment, consistència tova i grandària màxima del granulat 20 mm, HL-150 kg/m3/B/20, abocat des de camió (P - 17)	18,10	3,080	55,75
2	P3C2-4246	m2	Encofrat amb plafons metàl·lics de lloses de fonaments (P - 16)	30,46	1,920	58,48
3	P45C1-I75A	m3	Formigonament de lloses amb formigó per armar amb additiu hidròfug HA - 25 / B / 20 / XC2 amb una quantitat de ciment de 275 kg/m3 i relació aigua ciment =< 0,6, abocat amb bomba (P - 18)	156,28	0,720	112,52
4	P4B8-D6QA	kg	Armadura de lloses d'estructura AP500 S amb barres de diàmetre superior a 16 mm, d'acer en barres corrugades B500S de límit elàstic >= 500 N/mm2 (P - 19)	2,16	108,864	235,15
5	P0AS0009	ut	Pericó de registrede 160x80 cm interiors i entre 1,2 i 1,8 m de fondària de paret de 20 cm de gruix de bloc foradat de morter ciment, de 400x200x200 mm, categoria I segons la norma UNE-EN 771-3 col·locat amb morter ciment amb additiu hidròfug 1:6 de ciment pòrtland amb filler calcari, inclòs massissat i armat de cantonades i trobaments segons plànols i reblert lateral amb terra de la mateixa	1.253,64	1,000	1.253,64

EUR

AJUNTAMENT DE CASSÀ DE LA SELVA
Aquest document és una còpia autèntica del document electrònic original. Comprovi l'autenticitat del document a https://bpm.cassa.cat/OAC/ValidarDoc.jsp - Utilitzi el 'Codi Segur de Verificació' que apareix a la capçalera.

AJUNTAMENT DE CASSÀ DE LA SELVA
Aquest document és una còpia autèntica del document electrònic original. Comprovi l'autenticitat del document a https://bpm.cassa.cat/OAC/ValidarDoc.jsp - Utilitzi el 'Codi Segur de Verificació' que apareix a la capçalera.

DOCUMENT
Projectes Urbanístics

ÒRGAN
URBANISME, SERVEIS TERRITORI, ACTIVITATS

EXPEDIENT
X2025002345

SIGNATURES
1.- Ignacio López Salvador (TCAT) (Aquest projecte d'obra local ordinària per a la millora de la xarxa d'aigua ha estat aprovat definitivament per Decret d'Alcaldia de data 22 de setembre de 2025. En dono fe. El Secretari), 25/09/2025 10:34

Codi Segur de Verificació: e279ae7e-19e3-443e-a237-162455b31943
Origen: Ciutadà
Identificador document original: ES_L01081000_2025_25392158
Data d'impressió: 25/09/2025 12:06:39
Pàgina 306 de 318

DOCUMENT
DOCUMENT REGISTRE UNIFICAT ENTRADA

ÒRGAN
URBANISME, SERVEIS TERRITORI, ACTIVITATS

REGISTRE D'ENTRADA
E2025004935

SIGNATURES
1.- Oscar Soria García / num:19794, 07/05/2025 10:07
2.- Ignacio López Salvador (TCAT) (Aquest projecte de sectorització, millora de l'eficiència i digitalització de la xarxa d'abastament d'aigua potable de Cassà de la Selva ha estat aprovat inicialment en Junta de Govern Local en data 30 de juny de 2025. En dono fe. El Secretari), 04/07/2025 13:37

Codi Segur de Verificació: 9cd79096-f9a8-422e-9d1b-bc96e5a23b40
Origen: Ciutadà
Identificador document original: ES_L01081000_2025_25342866
Data d'impressió: 07/07/2025 08:15:23
Pàgina 306 de 318

PRESSUPOST

			excavació. Inclou dos bastiments i tapa quadrats de fosa dúctil per a pericó de serveis, recolzada, pas lliure de 800x800 mm i classe D400 segons norma UNE-EN 124 (P - 1)			
6	PDBD-DOCY	u	Graó per a pou de registre amb acer galvanitzat, de 300x400x300 mm, amb rodó de D=25 mm, col·locat amb morter mixt 1:0,5:4 (P - 23)	25,35	3,000	76,05
TOTAL	**Títol 4**					**1.791,59**

Obra	01	Pressupost 25010
Capítol	01	SECTORITZACIÓ DE LA XARXA DE DISTRIBUCIÓ
Títol 3	03	Nou Sector Zona Polígon Industrial 1
Títol 4	04	Reposicions

NUM.	CODI	UA	DESCRIPCIÓ	PREU	AMIDAMENT	IMPORT
1	P931-Z9LM	m2	Base de 15 cm de gruix de formigó en massa, amb 20% de granulats de material reciclat de formigons, HRM - 20 / B / 20 / X0 amb una quantitat de ciment de 200 kg/m3 i relació aigua ciment =< 0.6, abocat amb transport interior mecànic, amb dúmper de gasoil, amb estesa i vibratge manual, amb acabat reglejat, incloent els encofrats laterals i els dels junts de dilatació (P - 20)	23,97	7,560	181,21
2	P9H5-E84G	t	Paviment de mescla bituminosa contínua en calent tipus AC 22 base PMB 10/40-70(BM-1) S MAM de mòdul alt, amb betum modificat, de granulometria semidensa per a capa base i granulat granític, estesa i compactada (P - 22)	102,25	1,432	146,42
TOTAL	**Títol 4**					**327,63**

Obra	01	Pressupost 25010
Capítol	01	SECTORITZACIÓ DE LA XARXA DE DISTRIBUCIÓ
Títol 3	03	Nou Sector Zona Polígon Industrial 1
Títol 4	05	Telecontrol

NUM.	CODI	UA	DESCRIPCIÓ	PREU	AMIDAMENT	IMPORT
1	PEV6-.001	u	Programació de finestra per recollida i visualització de les dades recollides pel comptador, inclòs integració a l'Scada del Servei. (P - 25)	1.081,48	1,000	1.081,48
2	PEV6-5Z88	u	Subministre i muntage de mòdul de comunicació GPRS/GSM Sofrel o equivalent inclòs suports i cablejat de connexió (P - 30)	1.699,59	1,000	1.699,59
TOTAL	**Títol 4**					**2.781,07**

Obra	01	Pressupost 25010
Capítol	01	SECTORITZACIÓ DE LA XARXA DE DISTRIBUCIÓ
Títol 3	03	Nou Sector Zona Polígon Industrial 1
Títol 4	06	Gestió de Residus

NUM.	CODI	UA	DESCRIPCIÓ	PREU	AMIDAMENT	IMPORT
1	P2R4-VST6	m3	Càrrega amb mitjans mecànics i transport de terres no contaminades a obra exterior o centre de valorització, amb camió de 12 t, amb un recorregut de fins a 15 km (P - 11)	9,85	14,297	140,83
2	P2RA-IQFI	m3	Disposició controlada en dipòsit autoritzat de residus de terra inerts amb una densitat 1,6 t/m3, procedents d'excavació, amb codi 17 05 04 segons la Llista Europea de Residus (P - 13)	22,71	14,297	324,68
3	P2R5-DT0R	m3	Transport de residus a instal·lació autoritzada de gestió de residus, amb camió de 12 t i temps d'espera per a la càrrega a màquina, amb un recorregut de més de 2 i fins a 5 km (P - 12)	21,59	2,210	47,71

PRESSUPOST

4	P2RA-M8VT	m3	Disposició controlada en dipòsit autoritzat inclòs el cànon sobre la deposició controlada dels residus de la construcció, segons la LLEI 8/2008, de residus d'aglomerat asfàltic no perillosos amb una densitat 1,45 t/m3, procedents de construcció o demolició, amb codi 17 03 02 segons la Llista Europea de Residus (P - 15)	25,01	0,884	22,11
5	P2RA-IQFL	m3	Disposició controlada en dipòsit autoritzat inclòs el cànon sobre la deposició controlada dels residus de la construcció, segons la LLEI 8/2008, de residus de formigó inerts amb una densitat 1,45 t/m3, procedents de construcció o demolició, amb codi 17 01 01 segons la Llista Europea de Residus (P - 14)	21,56	1,326	28,59
TOTAL	**Títol 4**					**563,92**

Obra	01	Pressupost 25010
Capítol	01	SECTORITZACIÓ DE LA XARXA DE DISTRIBUCIÓ
Títol 3	03	Nou Sector Zona Polígon Industrial 1
Títol 4	07	Senyalització

NUM.	CODI	UA	DESCRIPCIÓ	PREU	AMIDAMENT	IMPORT
1	P1B1-HXSN	u	Partida per la senyalització i desviament del trànsit i afectacións d'accés dels veïns al llarg de la durarda de les obres. (P - 0)	931,70	1,000	931,70
TOTAL	**Títol 4**					**931,70**

Obra	01	Pressupost 25010
Capítol	01	SECTORITZACIÓ DE LA XARXA DE DISTRIBUCIÓ
Títol 3	04	Nou Sector Zona Polígon Industrial 2
Títol 4	01	Demolicions i Moviments de terres

NUM.	CODI	UA	DESCRIPCIÓ	PREU	AMIDAMENT	IMPORT
1	P214W-FEMI	m	Tall en paviment de mescla bituminosa, formigó o vorera de 10 cm de fondària com a mínim amb màquina tallajunts amb disc de diamant per a paviment, per a delimitar la zona a demolir. Inclou càrrega. (P - 6)	4,81	12,000	57,72
2	P2143-.001	m2	Enderrocament de paviment o base de formigó de qualsevol gruix amb mitjans mecànics o manuals. Tria i acumulació dels residus a obra amb contenidors, sacs o altres sistemes i càrrega del material d'enderroc per al seu transport.Tot inclòs completament acabat. (P - 3)	25,37	8,840	224,27
3	P191-HP4B	u	Cala de 1x1 m per a localització de serveis, amb enderroc de paviment, excavació de terres fins a localització de serveis a una fondària màxima d'1,30 m, reblert amb sauló, formació de base de formigó i càrrega de materials sobre camió o contenidor, sense incloure reposició de paviment (P - 2)	284,00	1,000	284,00
4	P221C-DZ0A	m3	Excavació de rasa o pou de fins a 2 m d'amplària i fins a 2 m de fondària, en sol inclòs part proporcional de roca, amb retroexcavadora i càrrega mecànica del material excavat o acopi en lloc d'ús (P - 7)	13,29	16,354	217,34
5	P233-55V9	m2	Estrebada de rasa fins a 3 m de fondària, amb mòduls metàl·lics d'acer (P - 10)	21,62	22,200	479,96
6	P2255-DPIC	m2	Capa de preparació i refi de la base d'estructures, amb 20 cm de graves, subministrament, estesa, humectació i compactació al 98 % PM, mesurat sobre perfil teòric (P - 8)	9,96	0,480	4,78
7	P2255-REBL	m3	Rebliment i piconatge de rasa d'amplària fins a 1 m, amb material seleccionat, en tongades de gruix de fins a 25 cm, amb un tamany màxim de 7 cm, utilitzant picó vibrant, amb compactació del 95% PM (P - 9)	17,49	11,914	208,38
TOTAL	**Títol 4**					**1.476,45**

AJUNTAMENT DE CASSÀ DE LA SELVA
Aquest document és una còpia autèntica del document electrònic original. Comprovi l'autenticitat del document a https://bpm.cassa.cat/OAC/ValidarDoc.jsp - Utilitzi el 'Codi Segur de Verificació' que apareix a la capçalera.

AJUNTAMENT DE CASSÀ DE LA SELVA
Aquest document és una còpia autèntica del document electrònic original. Comprovi l'autenticitat del document a https://bpm.cassa.cat/OAC/ValidarDoc.jsp - Utilitzi el 'Codi Segur de Verificació' que apareix a la capçalera.

DOCUMENT
Projectes Urbanístics

ÒRGAN
URBANISME, SERVEIS TERRITORI, ACTIVITATS

EXPEDIENT
X2025002345

SIGNATURES
1.- Ignacio López Salvador (TCAT) (Aquest projecte d'obra local ordinària per a la millora de la xarxa d'aigua ha estat aprovat definitivament per Decret d'Alcaldia de data 22 de setembre de 2025. En dono fe. El Secretari), 25/09/2025 10:34

Codi Segur de Verificació: e279ae7e-19e3-443e-a237-162455b31943
Origen: Ciutadà
Identificador document original: ES_L01081000_2025_25392158
Data d'impressió: 25/09/2025 12:06:39
Pàgina 307 de 318

DOCUMENT
DOCUMENT REGISTRE UNIFICAT ENTRADA

ÒRGAN
URBANISME, SERVEIS TERRITORI, ACTIVITATS

REGISTRE D'ENTRADA
E2025004935

SIGNATURES
1.- Óscar Soria García / num:19794, 07/05/2025 10:07
2.- Ignacio López Salvador (TCAT) (Aquest projecte de sectorització, millora de l'eficiència i digitalització de la xarxa d'abastament d'aigua potable de Cassà de la Selva ha estat aprovat inicialment en Junta de Govern Local en data 30 de juny de 2025. En dono fe. El Secretari), 04/07/2025 13:37

Codi Segur de Verificació: 9cd79096-f9a8-422e-9d1b-bc96e5a23b40
Origen: Ciutadà
Identificador document original: ES_L01081000_2025_25342866
Data d'impressió: 07/07/2025 08:15:23
Pàgina 307 de 318

PRESSUPOST

Obra	01	Pressupost 25010
Capítol	01	SECTORITZACIÓ DE LA XARXA DE DISTRIBUCIÓ
Títol 3	04	Nou Sector Zona Polígon Industrial 2
Títol 4	02	Canonada i accessoris

NUM.	CODI	UA	DESCRIPCIÓ	PREU	AMIDAMENT	IMPORT
1	PN12-DPLG	u	Vàlvula de comporta manual amb brides, de cos curt, de 125 mm de diàmetre nominal, de 16 bar de PN, cos de fosa nodular EN-GJS-500-7 (GGG50) i tapa de fosa nodular EN-GJS-500-7 (GGG50), amb revestiment de resina epoxi (250 micres), comporta de fosa+EPDM i tancament de seient elàstic, eix d'acer inoxidable 1.4021 (AISI 420), amb accionament per volant de fosa, muntada en pericó de canalització soterrada (P - 38)	685,74	1,000	685,74
2	PJM45-MABB	u	Subministrament i instal·lació de comptador electromagnètic DN125 i pressió nominal PN16 model Waterflux 3070 de la casa Krohne o equivalent amb connexions embridades segons UNE-EN 1092-2 (P - 37)	2.106,09	1,000	2.106,09
3	PNZ0-36DS	u	Subministrament i instal·lació de carret de desmuntatge amb cargols intermitjos, de 125 mm de diàmetre nominal, de 16 bar de pressió nominal, muntat en pericó de canalització soterrada (P - 39)	427,61	1,000	427,61
4	PFB2-WSSP	u	Treballs de connexió a la xarxa existent d'aigua potable per a diàmetres nominals de la mateixa compresos entre DN80 i DN150, inclòs tall i adequació de la junta, maniguets electrosoldables, unions mitjançant portabrides i brida boja, collarí per a picatge, segons plànols i petit material. Inclòs transport i gestió de residus. Totalment acabada. (P - 32)	793,92	2,000	1.587,84
TOTAL	**Títol 4**		**01.01.04.02**			**4.807,28**

Obra	01	Pressupost 25010
Capítol	01	SECTORITZACIÓ DE LA XARXA DE DISTRIBUCIÓ
Títol 3	04	Nou Sector Zona Polígon Industrial 2
Títol 4	03	Obra Civil

NUM.	CODI	UA	DESCRIPCIÓ	PREU	AMIDAMENT	IMPORT
1	P3Z3-D532	m2	Capa de neteja i anivellament 10 cm de gruix amb formigó de neteja, amb una dosificació de 150 kg/m3 de ciment, consistència tova i grandària màxima del granulat 20 mm, HL-150 kg/m3/B/20, abocat des de camió (P - 17)	18,10	3,080	55,75
2	P3C2-4246	m2	Encofrat amb plafons metàl·lics de lloses de fonaments (P - 16)	30,46	1,920	58,48
3	P45C1-I75A	m3	Formigonament de lloses amb formigó per armar amb additiu hidròfug HA - 25 / B / 20 / XC2 amb una quantitat de ciment de 275 kg/m3 i relació aigua ciment =< 0.6, abocat amb bomba (P - 18)	156,28	0,720	112,52
4	P4B8-D6QA	kg	Armadura de lloses d'estructura AP500 S amb barres de diàmetre superior a 16 mm, d'acer en barres corrugades B 500S de límit elàstic >= 500 N/mm2 (P - 19)	2,16	108,864	235,15
5	P0AS0009	ut	Pericó de registrede 160x80 cm interiors i entre 1,2 i 1,8 m de fondària de paret de 20 cm de gruix de bloc foradat de morter ciment, de 400x200x200 mm, categoria I segons la norma UNE-EN 771-3 col·locat amb morter ciment amb additiu hidròfug 1:6 de ciment pòrtland amb filler calcari, inclòs massissat i armat de cantonades i trobaments segons plànols i reblert lateral amb terra de la mateixa excavació. Inclou dos bastiments i tapa quadrats de fosa dúctil per a pericó de serveis, recolzada, pas lliure de 800x800 mm i classe D400 segons norma UNE-EN 124 (P - 1)	1.253,64	1,000	1.253,64
6	PDBD-DOCY	u	Graó per a pou de registre amb acer galvanitzat, de 300x400x300 mm, amb rodó de D=25 mm, col·locat amb morter mixt 1:0,5:4 (P - 23)	25,35	3,000	76,05

EUR

PRESSUPOST

TOTAL	**Títol 4**	**01.01.04.03**	**1.791,59**
Obra	01	Pressupost 25010
Capítol	01	SECTORITZACIÓ DE LA XARXA DE DISTRIBUCIÓ
Títol 3	04	Nou Sector Zona Polígon Industrial 2
Títol 4	04	Reposicions

NUM.	CODI	UA	DESCRIPCIÓ	PREU	AMIDAMENT	IMPORT
1	P9G6-12DAB	m2	Paviment de formigó acabat remolinat sense additius armat amb malla amb formigó per armar amb additiu hidròfug HA - 30 / B / 20 / XC4 amb una quantitat de ciment de 300 kg/m3 i relació aigua ciment =< 0.55, de 15 cm de gruix, amb acabat remolinat mecànic, amb malla electrosoldada (P - 21)	33,54	7,560	253,56
TOTAL	**Títol 4**	**01.01.04.04**	**253,56**
Obra	01	Pressupost 25010
Capítol	01	SECTORITZACIÓ DE LA XARXA DE DISTRIBUCIÓ
Títol 3	04	Nou Sector Zona Polígon Industrial 2
Títol 4	05	Telecontrol

NUM.	CODI	UA	DESCRIPCIÓ	PREU	AMIDAMENT	IMPORT
1	PEV6-5Z88	u	Subministre i muntage de mòdul de comunicació GPRS/GSM Sofrel o equivalent inclòs suports i cablejat de connexió (P - 30)	1.699,59	1,000	1.699,59
2	PEV6-.001	u	Programació de finestra per recollida i visualització de les dades recollides pel comptador, inclòs integració a l'Scada del Servei. (P - 25)	1.081,48	1,000	1.081,48
TOTAL	**Títol 4**	**01.01.04.05**	**2.781,07**
Obra	01	Pressupost 25010
Capítol	01	SECTORITZACIÓ DE LA XARXA DE DISTRIBUCIÓ
Títol 3	04	Nou Sector Zona Polígon Industrial 2
Títol 4	06	Gestió de Residus

NUM.	CODI	UA	DESCRIPCIÓ	PREU	AMIDAMENT	IMPORT
1	P2R4-VST6	m3	Càrrega amb mitjans mecànics i transport de terres no contaminades a obra exterior o centre de valorització, amb camió de 12 t, amb un recorregut de fins a 15 km (P - 11)	9,85	28,416	279,90
2	P2RA-IQFI	m3	Disposició controlada en dipòsit autoritzat de residus de terra inerts amb una densitat 1,6 t/m3, procedents d'excavació, amb codi 17 05 04 segons la Llista Europea de Residus (P - 13)	22,71	0,000	0,00
3	P2R5-DT0R	m3	Transport de residus a instal·lació autoritzada de gestió de residus, amb camió de 12 t i temps d'espera per a la càrrega a màquina, amb un recorregut de més de 2 i fins a 5 km (P - 12)	21,59	1,326	28,63
4	P2RA-IQFL	m3	Disposició controlada en dipòsit autoritzat inclòs el cànon sobre la deposició controlada dels residus de la construcció, segons la LLEI 8/2008, de residus de formigó inerts amb una densitat 1,45 t/m3, procedents de construcció o demolició, amb codi 17 01 01 segons la Llista Europea de Residus (P - 14)	21,56	1,326	28,59
TOTAL	**Títol 4**	**01.01.04.06**	**337,12**
Obra	01	Pressupost 25010
Capítol	01	SECTORITZACIÓ DE LA XARXA DE DISTRIBUCIÓ

EUR

AJUNTAMENT DE CASSÀ DE LA SELVA
Aquest document és una còpia autèntica del document electrònic original. Comprovi l'autenticitat del document a https://bpm.cassa.cat/OAC/ValidarDoc.jsp - Utilitzi el 'Codi Segur de Verificació' que apareix a la capçalera.

AJUNTAMENT DE CASSÀ DE LA SELVA
Aquest document és una còpia autèntica del document electrònic original. Comprovi l'autenticitat del document a https://bpm.cassa.cat/OAC/ValidarDoc.jsp - Utilitzi el 'Codi Segur de Verificació' que apareix a la capçalera.

DOCUMENT
Projectes Urbanístics

ÒRGAN
URBANISME, SERVEIS TERRITORI, ACTIVITATS

EXPEDIENT
X2025002345

SIGNATURES
1.- Ignacio López Salvador (TCAT) (Aquest projecte d'obra local ordinària per a la millora de la xarxa d'aigua ha estat aprovat definitivament per Decret d'Alcaldia de data 22 de setembre de 2025. En dono fe. El Secretari), 25/09/2025 10:34

Codi Segur de Verificació: e279ae7e-19e3-443e-a237-162455b31943
Origen: Ciutadà
Identificador document original: ES_L01081000_2025_25392158
Data d'impressió: 25/09/2025 12:06:39
Pàgina 308 de 318

DOCUMENT
DOCUMENT REGISTRE UNIFICAT ENTRADA

ÒRGAN
URBANISME, SERVEIS TERRITORI, ACTIVITATS

REGISTRE D'ENTRADA
E2025004935

SIGNATURES
1.- Oscar Soria García / num:19794, 07/05/2025 10:07
2.- Ignacio López Salvador (TCAT) (Aquest projecte de sectorització, millora de l'eficiència i digitalització de la xarxa d'abastament d'aigua potable de Cassà de la Selva ha estat aprovat inicialment en Junta de Govern Local en data 30 de juny de 2025. En dono fe. El Secretari), 04/07/2025 13:37

Codi Segur de Verificació: 9cd79096-f9a8-422e-9d1b-bc96e5a23b40
Origen: Ciutadà
Identificador document original: ES_L01081000_2025_25342866
Data d'impressió: 07/07/2025 08:15:23
Pàgina 308 de 318

PRESSUPOST

Títol 3 04 Nou Sector Zona Polígon Industrial 2
Títol 4 07 Senyalització

NUM.	CODI	UA	DESCRIPCIÓ	PREU	AMIDAMENT	IMPORT
1	P1B1-HXSN	u	Partida per la senyalització i desviament del trànsit i afectacións d'accés dels veïns al llarg de la durarda de les obres. (P - 0)	931,70	1,000	931,70

TOTAL Títol 4 01.01.04.07 931,70

Obra 01 Pressupost 25010
Capítol 01 SECTORITZACIÓ DE LA XARXA DE DISTRIBUCIÓ
Títol 3 05 Renovació Sector Mas Cubell
Títol 4 01 Equips

NUM.	CODI	UA	DESCRIPCIÓ	PREU	AMIDAMENT	IMPORT
1	PJM45-MAB8	u	Subministrament i instal·lació de comptador electromagnètic DN100 i pressió nominal PN16 model Waterflux 3070 de la casa Krohne o equivalent amb connexions embridades segons UNE-EN 1092-2 (P - 36)	1.721,19	1,000	1.721,19
2	PEV6-.001	u	Programació de finestra per recollida i visualització de les dades recollides pel comptador, inclòs integració a l'Scada del Servei. (P - 25)	1.081,48	1,000	1.081,48

TOTAL Títol 4 01.01.05.01 2.802,67

Obra 01 Pressupost 25010
Capítol 01 SECTORITZACIÓ DE LA XARXA DE DISTRIBUCIÓ
Títol 3 06 Renovació Sector Trust
Títol 4 01 Equips

NUM.	CODI	UA	DESCRIPCIÓ	PREU	AMIDAMENT	IMPORT
1	PJM45-MAB8	u	Subministrament i instal·lació de comptador electromagnètic DN100 i pressió nominal PN16 model Waterflux 3070 de la casa Krohne o equivalent amb connexions embridades segons UNE-EN 1092-2 (P - 36)	1.721,19	1,000	1.721,19
2	PEV6-.001	u	Programació de finestra per recollida i visualització de les dades recollides pel comptador, inclòs integració a l'Scada del Servei. (P - 25)	1.081,48	1,000	1.081,48

TOTAL Títol 4 01.01.06.01 2.802,67

Obra 01 Pressupost 25010
Capítol 02 SISTEMA DE DETECCIÓ DE FUITES EN REMOT
Títol 3 01 Sistema de detecció de fuites en remot
Títol 4 01 Sistema de detecció de fuites en remot

NUM.	CODI	UA	DESCRIPCIÓ	PREU	AMIDAMENT	IMPORT
1	PP7A-6SB6	u	Sistema autònom de prelocalització de fuites en remot format per una unitat compacta Permanet+SU o equivalent, d'acer inoxidable amb sensor aceleromètric integrat mòdem intern NBIoT amb enviament d'alarmes en remot i alimentat amb pila amb durada superior a 5 anys, inclòs programació i posada en servei. (P - 41)	433,73	12,000	5.204,76
2	PP7A-.001	u/any	Servei de manteniment anual del software, dades i hosting amb accés web a la plataforma SMART-Socket TTSQL Viewer i Permanet.Net inclòs gestió del mòdul d'importació de dades de GIS per l'associació dels elements de prelocalització amb els elements de camp. Inclou SIM i accés Web. (P - 40)	45,58	12,000	546,96

EUR

PRESSUPOST

TOTAL Títol 4 01.02.01.01 5.751,72

Obra 01 Pressupost 25010
Capítol 03 RENOVACIÓ DEL SISTEMA DE TELECONTROL
Títol 3 01 Estació Central Verneda
Títol 4 01 Estació Central Verneda

NUM.	CODI	UA	DESCRIPCIÓ	PREU	AMIDAMENT	IMPORT
1	PEV4-6SUU	u	Subministre i instal·lació estació remota SOFREL S4W medium 12DI-2AI-100-2MXES-GSM4-ETH o equivalent, amb antena GSM/GPRS-2/3 bi-banda i font d'alimentació. (P - 24)	2.617,09	1,000	2.617,09
2	PP7A-H9LH	u	Subministre i instal·lació de radiomòdem T-MOD C-48 i el mòdul multifució UMF-100 de Farell o equips equivalents, inclós antena directiva, cablejat i suports. Totalment instal·lada. (P - 42)	2.129,63	1,000	2.129,63
3	PG10-H839	u	Armari metàl·lic per a quadres de comandament i protecció, amb línia per a aparells de capçalera i 250 moduls mes, totalment equipat, muntat (P - 34)	1.227,38	1,000	1.227,38
4	PG10-.001	u	Partida per l'adeqüació instal·lació elèctrica existent (P - 33)	327,13	1,000	327,13

TOTAL Títol 4 01.03.01.01 6.301,23

Obra 01 Pressupost 25010
Capítol 03 RENOVACIÓ DEL SISTEMA DE TELECONTROL
Títol 3 02 Estació Pou 15
Títol 4 01 Estació Pou 15

NUM.	CODI	UA	DESCRIPCIÓ	PREU	AMIDAMENT	IMPORT
1	PEV4-6SUU	u	Subministre i instal·lació estació remota SOFREL S4W medium 12DI-2AI-100-2MXES-GSM4-ETH o equivalent, amb antena GSM/GPRS-2/3 bi-banda i font d'alimentació. (P - 24)	2.617,09	1,000	2.617,09
2	PP7A-H9LH	u	Subministre i instal·lació de radiomòdem T-MOD C-48 i el mòdul multifució UMF-100 de Farell o equips equivalents, inclós antena directiva, cablejat i suports. Totalment instal·lada. (P - 42)	2.129,63	1,000	2.129,63
3	PG10-H839	u	Armari metàl·lic per a quadres de comandament i protecció, amb línia per a aparells de capçalera i 250 moduls mes, totalment equipat, muntat (P - 34)	1.227,38	1,000	1.227,38
4	PG10-.001	u	Partida per l'adeqüació instal·lació elèctrica existent (P - 33)	327,13	1,000	327,13

TOTAL Títol 4 01.03.02.01 6.301,23

Obra 01 Pressupost 25010
Capítol 03 RENOVACIÓ DEL SISTEMA DE TELECONTROL
Títol 3 03 Estació Pou 16
Títol 4 01 Estació Pou 16

NUM.	CODI	UA	DESCRIPCIÓ	PREU	AMIDAMENT	IMPORT
1	PEV4-6SUU	u	Subministre i instal·lació estació remota SOFREL S4W medium 12DI-2AI-100-2MXES-GSM4-ETH o equivalent, amb antena GSM/GPRS-2/3 bi-banda i font d'alimentació. (P - 24)	2.617,09	1,000	2.617,09
2	PP7A-H9LH	u	Subministre i instal·lació de radiomòdem T-MOD C-48 i el mòdul multifució UMF-100 de Farell o equips equivalents, inclós antena directiva, cablejat i suports. Totalment instal·lada. (P - 42)	2.129,63	1,000	2.129,63
3	PG10-H839	u	Armari metàl·lic per a quadres de comandament i protecció, amb línia per a aparells de capçalera i 250 moduls mes, totalment equipat, muntat (P - 34)	1.227,38	1,000	1.227,38

EUR

AJUNTAMENT DE CASSÀ DE LA SELVA
Aquest document és una còpia autèntica del document electrònic original. Comprovi l'autenticitat del document a https://bpm.cassa.cat/OAC/ValidarDoc.jsp - Utilitzi el 'Codi Segur de Verificació' que apareix a la capçalera.

AJUNTAMENT DE CASSÀ DE LA SELVA
Aquest document és una còpia autèntica del document electrònic original. Comprovi l'autenticitat del document a https://bpm.cassa.cat/OAC/ValidarDoc.jsp - Utilitzi el 'Codi Segur de Verificació' que apareix a la capçalera.

DOCUMENT
Projectes Urbanístics

ÒRGAN
URBANISME, SERVEIS TERRITORI, ACTIVITATS

EXPEDIENT
X2025002345

SIGNATURES
1.- Ignacio López Salvador (TCAT) (Aquest projecte d'obra local ordinària per a la millora de la xarxa d'aigua ha estat aprovat definitivament per Decret d'Alcaldia de data 22 de setembre de 2025. En dono fe. El Secretari), 25/09/2025 10:34

Codi Segur de Verificació: e279ae7e-19e3-443e-a237-162455b31943
Origen: Ciutadà
Identificador document original: ES_L01081000_2025_25392158
Data d'impressió: 25/09/2025 12:06:39
Pàgina 309 de 318

DOCUMENT
DOCUMENT REGISTRE UNIFICAT ENTRADA

ÒRGAN
URBANISME, SERVEIS TERRITORI, ACTIVITATS

REGISTRE D'ENTRADA
E2025004935

SIGNATURES
1.- Oscar Soria García / num:19794, 07/05/2025 10:07
2.- Ignacio López Salvador (TCAT) (Aquest projecte de sectorització, millora de l'eficiència i digitalització de la xarxa d'abastament d'aigua potable de Cassà de la Selva ha estat aprovat inicialment en Junta de Govern Local en data 30 de juny de 2025. En dono fe. El Secretari), 04/07/2025 13:37

Codi Segur de Verificació: 9cd79096-f9a8-422e-9d1b-bc96e5a23b40
Origen: Ciutadà
Identificador document original: ES_L01081000_2025_25342866
Data d'impressió: 07/07/2025 08:15:23
Pàgina 309 de 318

PRESSUPOST

4	PG10-.001	u	Partida per l'adeqüació instal·lació elèctrica existent (P - 33)	327,13	1,000	327,13
TOTAL	**Títol 4**		**01.03.03.01**			**6.301,23**

Obra	01	Pressupost 25010
Capítol	03	RENOVACIÓ DEL SISTEMA DE TELECONTROL
Títol 3	04	Estació Pou 17
Títol 4	01	Estació Pou 17

NUM.	CODI	UA	DESCRIPCIÓ	PREU	AMIDAMENT	IMPORT
1	PEV4-6SUU	u	Subministre i instal·lació estació remota SOFREL S4W medium 12DI-2AI-100-2MXES-GSM4-ETH o equivalent, amb antena GSM/GPRS-2/3 bi-banda i font d'alimentació. (P - 24)	2.617,09	1,000	2.617,09
2	PP7A-H9LH	u	Subministre i instal·lació de radiomòdem T-MOD C-48 i el mòdul multifució UMF-100 de Farell o equips equivalents, inclòs antena directiva, cablejat i suports. Totalment instal·lada. (P - 42)	2.129,63	1,000	2.129,63
3	PG10-H839	u	Armari metàl·lic per a quadres de comandament i protecció, amb línia per a aparells de capçalera i 250 moduls mes, totalment equipat, muntat (P - 34)	1.227,38	1,000	1.227,38
4	PG10-.001	u	Partida per l'adeqüació instal·lació elèctrica existent (P - 33)	327,13	1,000	327,13
TOTAL	**Títol 4**		**01.03.04.01**			**6.301,23**

Obra	01	Pressupost 25010
Capítol	03	RENOVACIÓ DEL SISTEMA DE TELECONTROL
Títol 3	05	Estació Sobreelevació Ter
Títol 4	01	Estació Sobreelevació Ter

NUM.	CODI	UA	DESCRIPCIÓ	PREU	AMIDAMENT	IMPORT
1	PEV4-6SUU	u	Subministre i instal·lació estació remota SOFREL S4W medium 12DI-2AI-100-2MXES-GSM4-ETH o equivalent, amb antena GSM/GPRS-2/3 bi-banda i font d'alimentació. (P - 24)	2.617,09	1,000	2.617,09
2	PP7A-H9LH	u	Subministre i instal·lació de radiomòdem T-MOD C-48 i el mòdul multifució UMF-100 de Farell o equips equivalents, inclòs antena directiva, cablejat i suports. Totalment instal·lada. (P - 42)	2.129,63	1,000	2.129,63
3	PG10-H839	u	Armari metàl·lic per a quadres de comandament i protecció, amb línia per a aparells de capçalera i 250 moduls mes, totalment equipat, muntat (P - 34)	1.227,38	1,000	1.227,38
4	PG10-.001	u	Partida per l'adeqüació instal·lació elèctrica existent (P - 33)	327,13	1,000	327,13
TOTAL	**Títol 4**		**01.03.05.01**			**6.301,23**

Obra	01	Pressupost 25010
Capítol	03	RENOVACIÓ DEL SISTEMA DE TELECONTROL
Títol 3	06	Estació Dipòsit Vell
Títol 4	01	Estació Dipòsit Vell

NUM.	CODI	UA	DESCRIPCIÓ	PREU	AMIDAMENT	IMPORT
1	PEV6-5Z88	u	Subministre i muntage de mòdul de comunicaió GPRS/GSM Sofrel o equivalent inclòs suports i cablejat de connexió (P - 30)	1.699,59	1,000	1.699,59
2	PG10-H83G	u	Armari metàl·lic, en xapa electrozincada, reforçat, per a quadre de distribució, en muntatge superficial, per a 6 fileres de fins a 48 passos de 9 mm per filera, amb cuba, xassís, suport de carrils, marc frontal amb targes perforades, sistema d'etiquetat, obturadors i col·lector terra/neutre, amb porta transparent, pany i clau, de dimensions 550x1050x175 mm, col·locat (P - 35)	820,73	1,000	820,73

EUR

Projecte constructiu de sectorització, millora de l'eficiència i digitalització de la xarxa d'abastament d'aigua potable, del municipi de Cassà de la Selva.

PRESSUPOST

3	PG10-.001	u	Partida per l'adeqüació instal·lació elèctrica existent (P - 33)	327,13	1,000	327,13
TOTAL	**Títol 4**		**01.03.06.01**			**2.847,45**

Obra	01	Pressupost 25010
Capítol	03	RENOVACIÓ DEL SISTEMA DE TELECONTROL
Títol 3	07	Estació ETAP i dipòsit Nou
Títol 4	01	Estació ETAP i dipòsit Nou

NUM.	CODI	UA	DESCRIPCIÓ	PREU	AMIDAMENT	IMPORT
1	PEV4-6SUU	u	Subministre i instal·lació estació remota SOFREL S4W medium 12DI-2AI-100-2MXES-GSM4-ETH o equivalent, amb antena GSM/GPRS-2/3 bi-banda i font d'alimentació. (P - 24)	2.617,09	1,000	2.617,09
2	PP7A-H9LH	u	Subministre i instal·lació de radiomòdem T-MOD C-48 i el mòdul multifució UMF-100 de Farell o equips equivalents, inclòs antena directiva, cablejat i suports. Totalment instal·lada. (P - 42)	2.129,63	1,000	2.129,63
3	PG10-H839	u	Armari metàl·lic per a quadres de comandament i protecció, amb línia per a aparells de capçalera i 250 moduls mes, totalment equipat, muntat (P - 34)	1.227,38	1,000	1.227,38
4	PG10-.001	u	Partida per l'adeqüació instal·lació elèctrica existent (P - 33)	327,13	1,000	327,13
TOTAL	**Títol 4**		**01.03.07.01**			**6.301,23**

Obra	01	Pressupost 25010
Capítol	03	RENOVACIÓ DEL SISTEMA DE TELECONTROL
Títol 3	08	Estació Servidor Web Central
Títol 4	01	Estació Servidor Web Central

NUM.	CODI	UA	DESCRIPCIÓ	PREU	AMIDAMENT	IMPORT
1	PEV4-6SUU	u	Subministre i instal·lació estació remota SOFREL S4W medium 12DI-2AI-100-2MXES-GSM4-ETH o equivalent, amb antena GSM/GPRS-2/3 bi-banda i font d'alimentació. (P - 24)	2.617,09	1,000	2.617,09
2	PP7A-H9LT	u	Subministre i instal·lació de radiomòdem T-MOD C-48 i el mòdul multifució UMF-100 de Farell o equips similars, inclòs antena directiva, cablejat i suports. Totalment instal·lada. (P - 43)	1.966,47	1,000	1.966,47
3	PEV6-5Z83	u	Disseny i creació de sinòptics per accés web a cadascuna de les estacions (P - 29)	593,49	7,000	4.154,43
4	PEV6-H8TP	u	Programació i posada en funcionament de les diferentes estacions remotes i autòmats de la xarxa de telecontrol inclòs recablejat de la instal·lació, reprogramció dels equips i subministrament i aplicació de sistemes auxiliars necessaris per a mantenir el servei en funcionament durant els treballs. (P - 31)	2.818,26	7,000	19.727,82
5	PEV6-.002	u	Servei d'accés Web anual com a visualitzadors a la plataforma AQSCADA-WEB inclòs el manteniment anual del software i SIM's de comunicació. (P - 26)	457,20	7,000	3.200,40
6	PEV6-.003	u	Subministrament, instal·lació i programació d'un PC complert inclòs el sistema operatiu Windows, totalment instal·lat i en funcionament. (P - 27)	3.467,77	1,000	3.467,77
7	PEV6-.004	u	Subministrament i instal·lació de firewall de la marca Sonicwall model TZ370 o equivalent, inclosa la llicencia. (P - 28)	1.388,04	1,000	1.388,04
TOTAL	**Títol 4**		**01.03.08.01**			**36.522,02**

Obra	01	Pressupost 25010
Capítol	04	VARIS

EUR

AJUNTAMENT DE CASSÀ DE LA SELVA
Aquest document és una còpia autèntica del document electrònic original. Comprovi l'autenticitat del document a https://bpm.cassa.cat/OAC/ValidarDoc.jsp - Utilitzi el 'Codi Segur de Verificació' que apareix a la capçalera.

AJUNTAMENT DE CASSÀ DE LA SELVA
Aquest document és una còpia autèntica del document electrònic original. Comprovi l'autenticitat del document a https://bpm.cassa.cat/OAC/ValidarDoc.jsp - Utilitzi el 'Codi Segur de Verificació' que apareix a la capçalera.

AJUNTAMENT DE CASSÀ DE LA SELVA
Aquest document és una còpia autèntica del document electrònic original. Comprovi l'autenticitat del document a https://bpm.cassa.cat/OAC/ValidarDoc.jsp - Utilitzi el 'Codi Segur de Verificació' que apareix a la capçalera.

AJUNTAMENT DE CASSÀ DE LA SELVA
Aquest document és una còpia autèntica del document electrònic original. Comprovi l'autenticitat del document a https://bpm.cassa.cat/OAC/ValidarDoc.jsp - Utilitzi el 'Codi Segur de Verificació' que apareix a la capçalera.

Projecte constructiu de sectorització, millora de l'eficiència i digitalització de la xarxa d'abastament d'aigua potable del municipi de Cassà de la Selva.

PRESSUPOST

NUM.	CODI	UA	DESCRIPCIÓ	PREU	AMIDAMENT	IMPORT
1	PXPA-0010	pa	Partida alçada d'abonament íntegre en concepte de Seguretat i Salut de les obres (P.-0)	2.950,00	1,000	2.950,00
2	PXPA-000GR	pa	Partida alçada de cobrament íntegre per la Gestió de Residus a l'obra (P.-44)	824,00	1,000	824,00
3	PXPA-0020	pa	Partida alçada d'abonament íntegre en concepte d'afectació de serveis. (P.-0)	3.500,00	1,000	3.500,00
TOTAL Capítol 01.04						7.274,00

EUR

AJUNTAMENT DE CASSÀ DE LA SELVA
Aquest document és una còpia autèntica del document electrònic original. Comprovi l'autenticitat del document a https://bpm.cassa.cat/OAC/ValidarDoc.jsp - Utilitzi el 'Codi Segur de Verificació' que apareix a la capçalera.

AJUNTAMENT DE CASSÀ DE LA SELVA
Aquest document és una còpia autèntica del document electrònic original. Comprovi l'autenticitat del document a https://bpm.cassa.cat/OAC/ValidarDoc.jsp - Utilitzi el 'Codi Segur de Verificació' que apareix a la capçalera.

RESUM DEL PRESSUPOST

AJUNTAMENT DE CASSÀ DE LA SELVA
Aquest document és una còpia autèntica del document electrònic original. Comprovi l'autenticitat del document a https://bpm.cassa.cat/OAC/ValidarDoc.jsp - Utilitzi el 'Codi Segur de Verificació' que apareix a la capçalera.

AJUNTAMENT DE CASSÀ DE LA SELVA
Aquest document és una còpia autèntica del document electrònic original. Comprovi l'autenticitat del document a https://bpm.cassa.cat/OAC/ValidarDoc.jsp - Utilitzi el 'Codi Segur de Verificació' que apareix a la capçalera.

AJUNTAMENT DE CASSÀ DE LA SELVA
Aquest document és una còpia autèntica del document electrònic original. Comprovi l'autenticitat del document a https://bpm.cassa.cat/OAC/ValidarDoc.jsp - Utilitzi el 'Codi Segur de Verificació' que apareix a la capçalera.

AJUNTAMENT DE CASSÀ DE LA SELVA
Aquest document és una còpia autèntica del document electrònic original. Comprovi l'autenticitat del document a https://bpm.cassa.cat/OAC/ValidarDoc.jsp - Utilitzi el 'Codi Segur de Verificació' que apareix a la capçalera.

Projecte constructiu de sectorització, millora de l'eficiència i digitalització de la xarxa d'abastament d'aigua potable, del municipi de Cassà de la Selva.

RESUM DE PRESSUPOST

NIVELL 2: Capítol			Import
Capítol	01.01	SECTORITZACIÓ DE LA XARXA DE DISTRIBUCIÓ	36.940,24
Capítol	01.02	SISTEMA DE DETECCIÓ DE FUITES EN REMOT	5.751,72
Capítol	01.03	RENOVACIÓ DEL SISTEMA DE TELECONTROL	77.176,85
Capítol	01.04	VARIS	7.274,00
Obra	**01**	**Pressupost 25010**	**127.142,81**
			127.142,81

NIVELL 1: Obra			Import
Obra	01	Pressupost 25010	127.142,81
			127.142,81

EUR

AJUNTAMENT DE CASSÀ DE LA SELVA
Aquest document és una còpia autèntica del document electrònic original. Comprovi l'autenticitat del document a https://bpm.cassa.cat/OAC/ValidarDoc.jsp - Utilitzi el 'Codi Segur de Verificació' que apareix a la capçalera.

AJUNTAMENT DE CASSÀ DE LA SELVA
Aquest document és una còpia autèntica del document electrònic original. Comprovi l'autenticitat del document a https://bpm.cassa.cat/OAC/ValidarDoc.jsp - Utilitzi el 'Codi Segur de Verificació' que apareix a la capçalera.

AJUNTAMENT DE CASSÀ DE LA SELVA
Aquest document és una còpia autèntica del document electrònic original. Comprovi l'autenticitat del document a https://bpm.cassa.cat/OAC/ValidarDoc.jsp - Utilitzi el 'Codi Segur de Verificació' que apareix a la capçalera.

AJUNTAMENT DE CASSÀ DE LA SELVA
Aquest document és una còpia autèntica del document electrònic original. Comprovi l'autenticitat del document a https://bpm.cassa.cat/OAC/ValidarDoc.jsp - Utilitzi el 'Codi Segur de Verificació' que apareix a la capçalera.

PRESSUPOST GENERAL

AJUNTAMENT DE CASSÀ DE LA SELVA
Aquest document és una còpia autèntica del document electrònic original. Comprovi l'autenticitat del document a https://bpm.cassa.cat/OAC/ValidarDoc.jsp - Utilitzi el 'Codi Segur de Verificació' que apareix a la capçalera.

AJUNTAMENT DE CASSÀ DE LA SELVA
Aquest document és una còpia autèntica del document electrònic original. Comprovi l'autenticitat del document a https://bpm.cassa.cat/OAC/ValidarDoc.jsp - Utilitzi el 'Codi Segur de Verificació' que apareix a la capçalera.

DOCUMENT
Projectes Urbanístics

ÒRGAN
URBANISME, SERVEIS TERRITORI, ACTIVITATS

EXPEDIENT
X2025002345

Codi Segur de Verificació: e279ae7e-19e3-443e-a237-162455b31943
Origen: Ciutadà
Identificador document original: ES_L01081000_2025_25392158
Data d'impressió: 25/09/2025 12:06:39
Pàgina 317 de 318

SIGNATURES
1.- Ignacio López Salvador (TCAT) (Aquest projecte d'obra local ordinària per a la millora de la xarxa d'aigua ha estat aprovat definitivament per Decret d'Alcaldia de data 22 de setembre de 2025. En dono fe. El Secretari), 25/09/2025 10:34

DOCUMENT
DOCUMENT REGISTRE UNIFICAT ENTRADA

ÒRGAN
URBANISME, SERVEIS TERRITORI, ACTIVITATS

REGISTRE D'ENTRADA
E2025004935

Codi Segur de Verificació: 9cd79096-f9a8-422e-9d1b-bc96e5a23b40
Origen: Ciutadà
Identificador document original: ES_L01081000_2025_25342866
Data d'impressió: 07/07/2025 08:15:23
Pàgina 317 de 318

SIGNATURES
1.- Oscar Soria Garcia / num:19794, 07/05/2025 10:07
2.- Ignacio López Salvador (TCAT) (Aquest projecte de sectorització, millora de l'eficiència i digitalització de la xarxa d'abastament d'aigua potable de Cassà de la Selva ha estat aprovat inicialment en Junta de Govern Local en data 30 de juny de 2025. En dono fe. El Secretari), 04/07/2025 13:37

Projecte constructiu de sectorització, millora de l´eficiència i digitalització de la xarxa d´abastament d´aigua potable, del municipi de Cassà de la Selva.

PRESSUPOST D'EXECUCIÓ PER CONTRACTE

PRESSUPOST D'EXECUCIÓ MATERIAL.....	127.142,81
13 % Despeses generals SOBRE 127.142,81.....	16.528,57
6 % Benefici industrial SOBRE 127.142,81.....	7.628,57
PRESSUPOST D'EXECUCIÓ PER CONTRACTE	151.299,95
21 % IVA SOBRE 151.299,95.....	31.772,99
TOTAL PRESSUPOST PER CONTRACTE AMB IVA INCLÒS	183.072,94

Aquest pressupost d'execució per contracte (IVA inclòs) puja a

cent vuitanta-tres mil setanta-dos euros amb noranta-quatre cèntims

Cassà de la Selva, abril de 2025
El redactor del projecte,

Oscar Soria Garcia
Enginyer Industrial
Col·legiat núm 19.794
ABM, Serveis d´Enginyeria i Consulting, S.L.

AJUNTAMENT DE CASSÀ DE LA SELVA
Aquest document és una còpia autèntica del document electrònic original. Comprovi l'autenticitat del document a https://bpm.cassa.cat/OAC/ValidarDoc.jsp - Utilitzi el 'Codi Segur de Verificació' que apareix a la capçalera.

AJUNTAMENT DE CASSÀ DE LA SELVA
Aquest document és una còpia autèntica del document electrònic original. Comprovi l'autenticitat del document a https://bpm.cassa.cat/OAC/ValidarDoc.jsp - Utilitzi el 'Codi Segur de Verificació' que apareix a la capçalera.

AJUNTAMENT DE CASSÀ DE LA SELVA
Aquest document és una còpia autèntica del document electrònic original. Comprovi l'autenticitat del document a https://bpm.cassa.cat/OAC/ValidarDoc.jsp - Utilitzi el 'Codi Segur de Verificació' que apareix a la capçalera.

AJUNTAMENT DE CASSÀ DE LA SELVA
Aquest document és una còpia autèntica del document electrònic original. Comprovi l'autenticitat del document a https://bpm.cassa.cat/OAC/ValidarDoc.jsp - Utilitzi el 'Codi Segur de Verificació' que apareix a la capçalera.